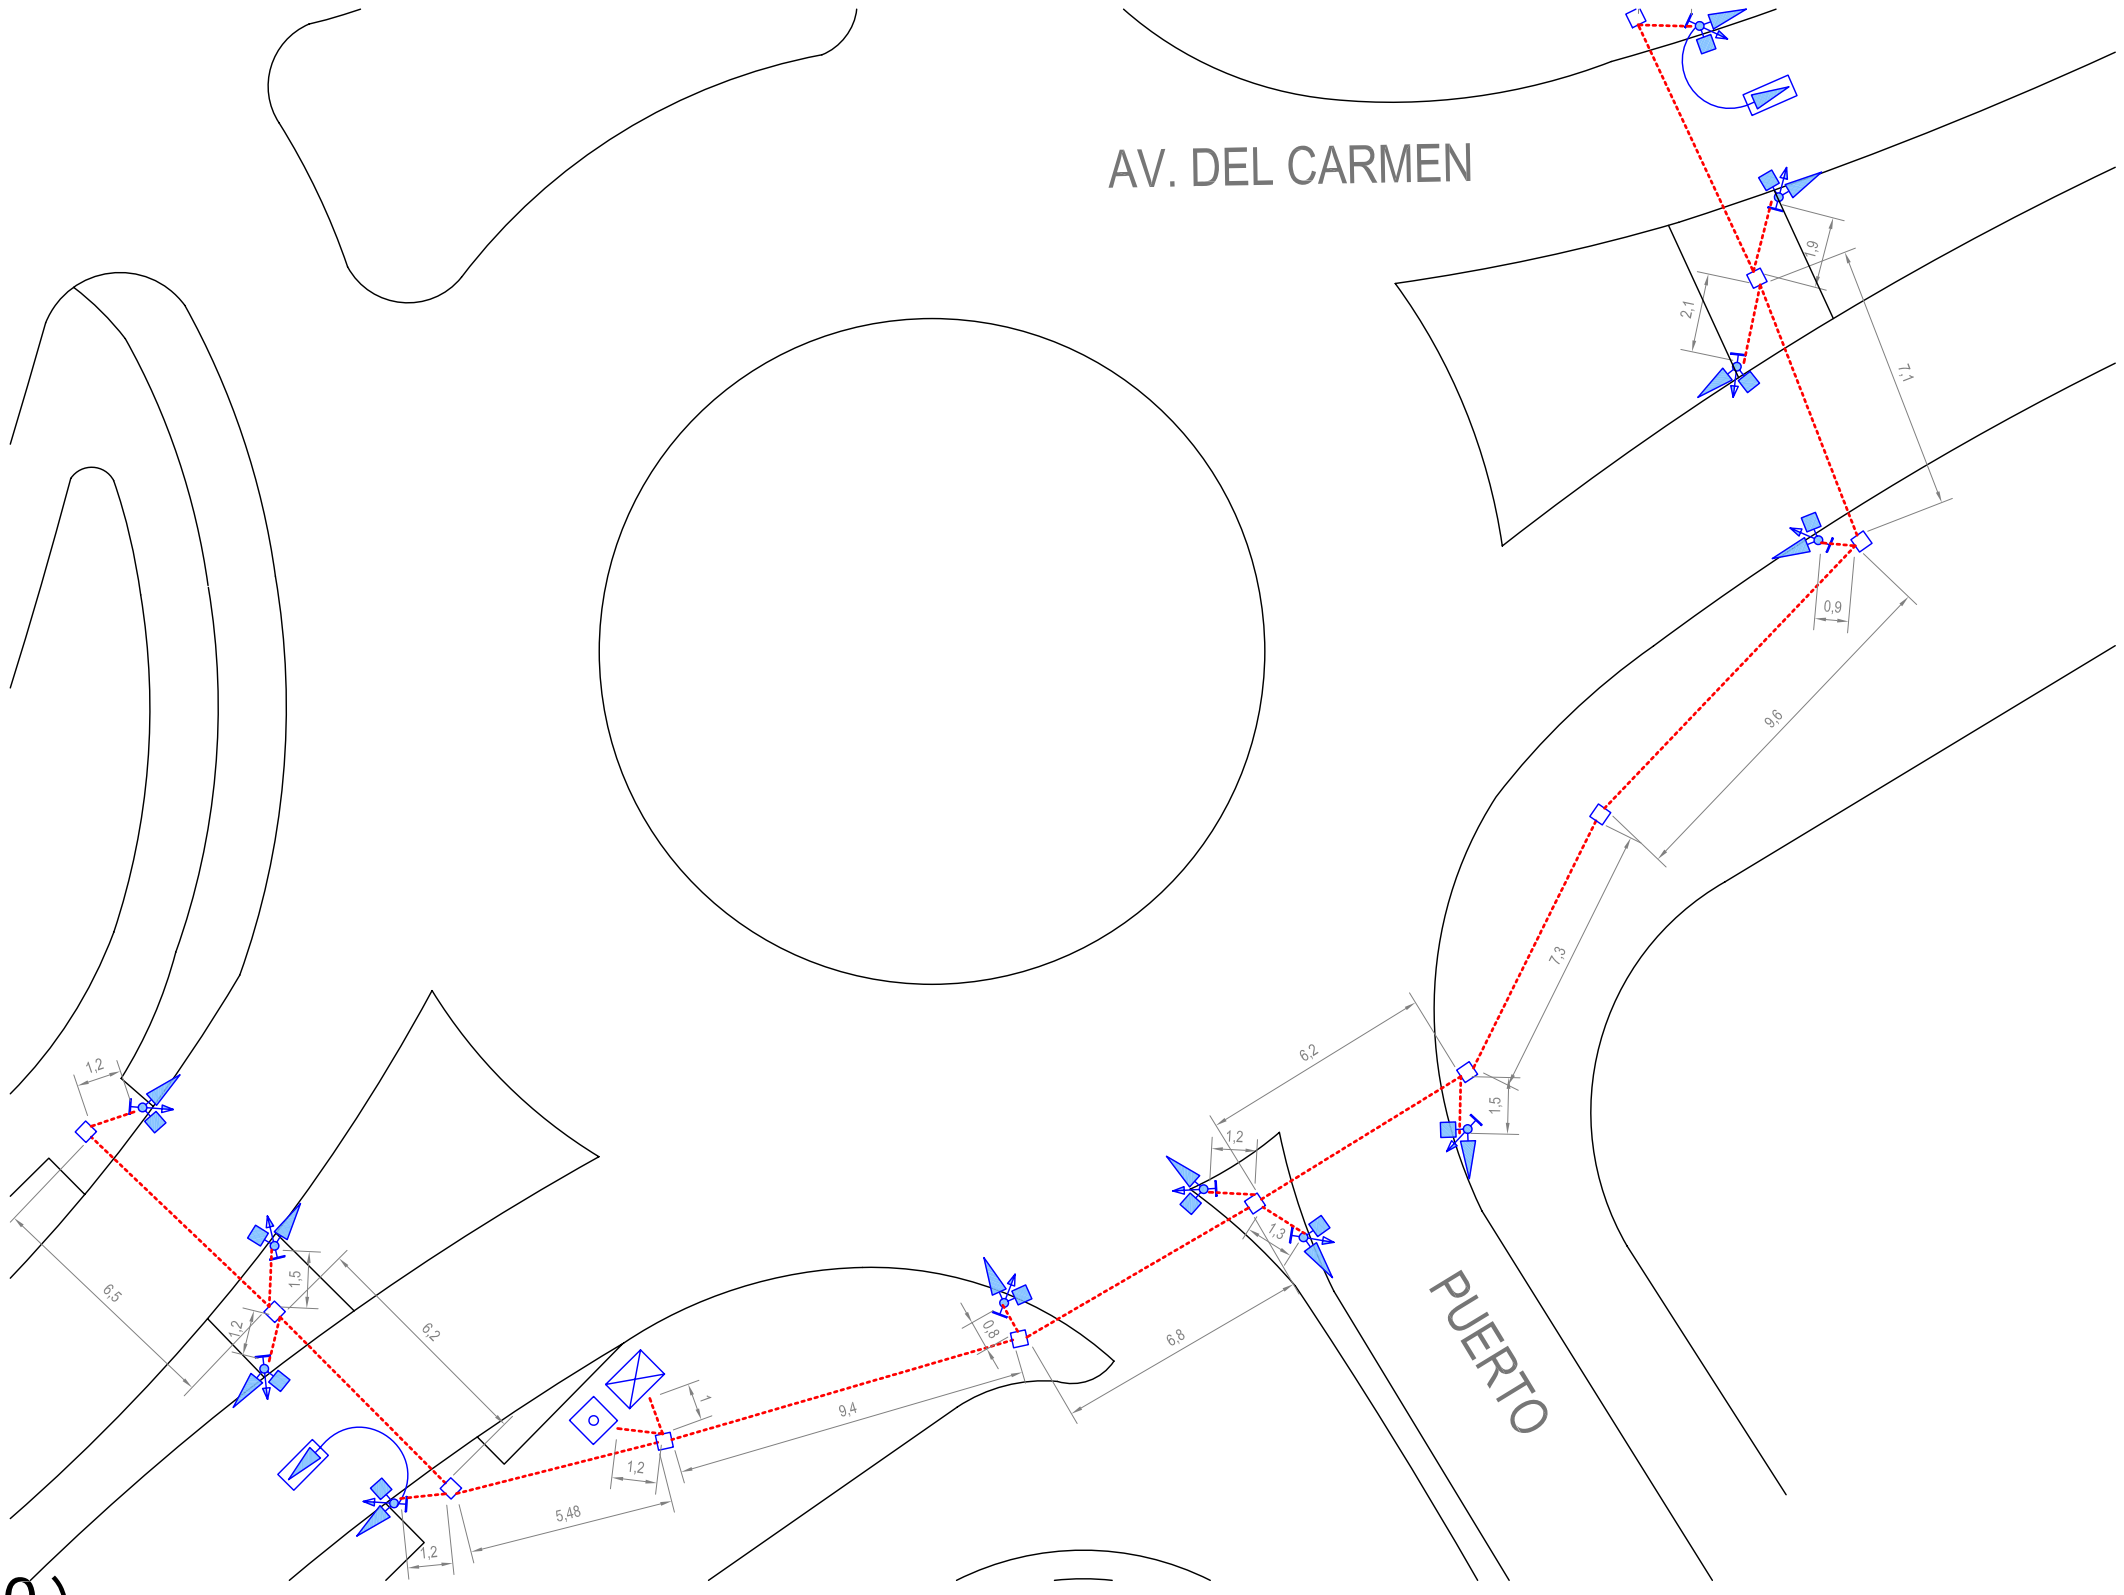


(HOJA 10)

ILMO. AYUNTAMIENTO DE ESTEPONA	TITULO: PROYECTO DE REFUERZO DE PAVIMENTO, SEGURIDAD VIAL Y CARRIL BICI DE LA AVENIDA DEL CARMEN DE ESTEPONA (MÁLAGA)	AUTORA: FD.: MARÍA DE DOMPABLO MAZO INGENIERA TÉC. DE OBRAS PÚBLICAS (colegº. 12,147)	CLAVE / FECHA: NOVIEMBRE 2008	ESCALAS: 1 / 200 ORGINALES EN A3	DESIGNACION: INSTALACIONES SEMAFÓRICAS PLANO DE PLANTA	PLANO Nº 8.1 HOJA 6 DE 6