


SEÑALIZACION DE VIALES
SEÑALIZACION EN ZONA URBANA

CIERRE EN FASE DE TRABAJO

CIERRE AL FINAL DE LA JORNADA

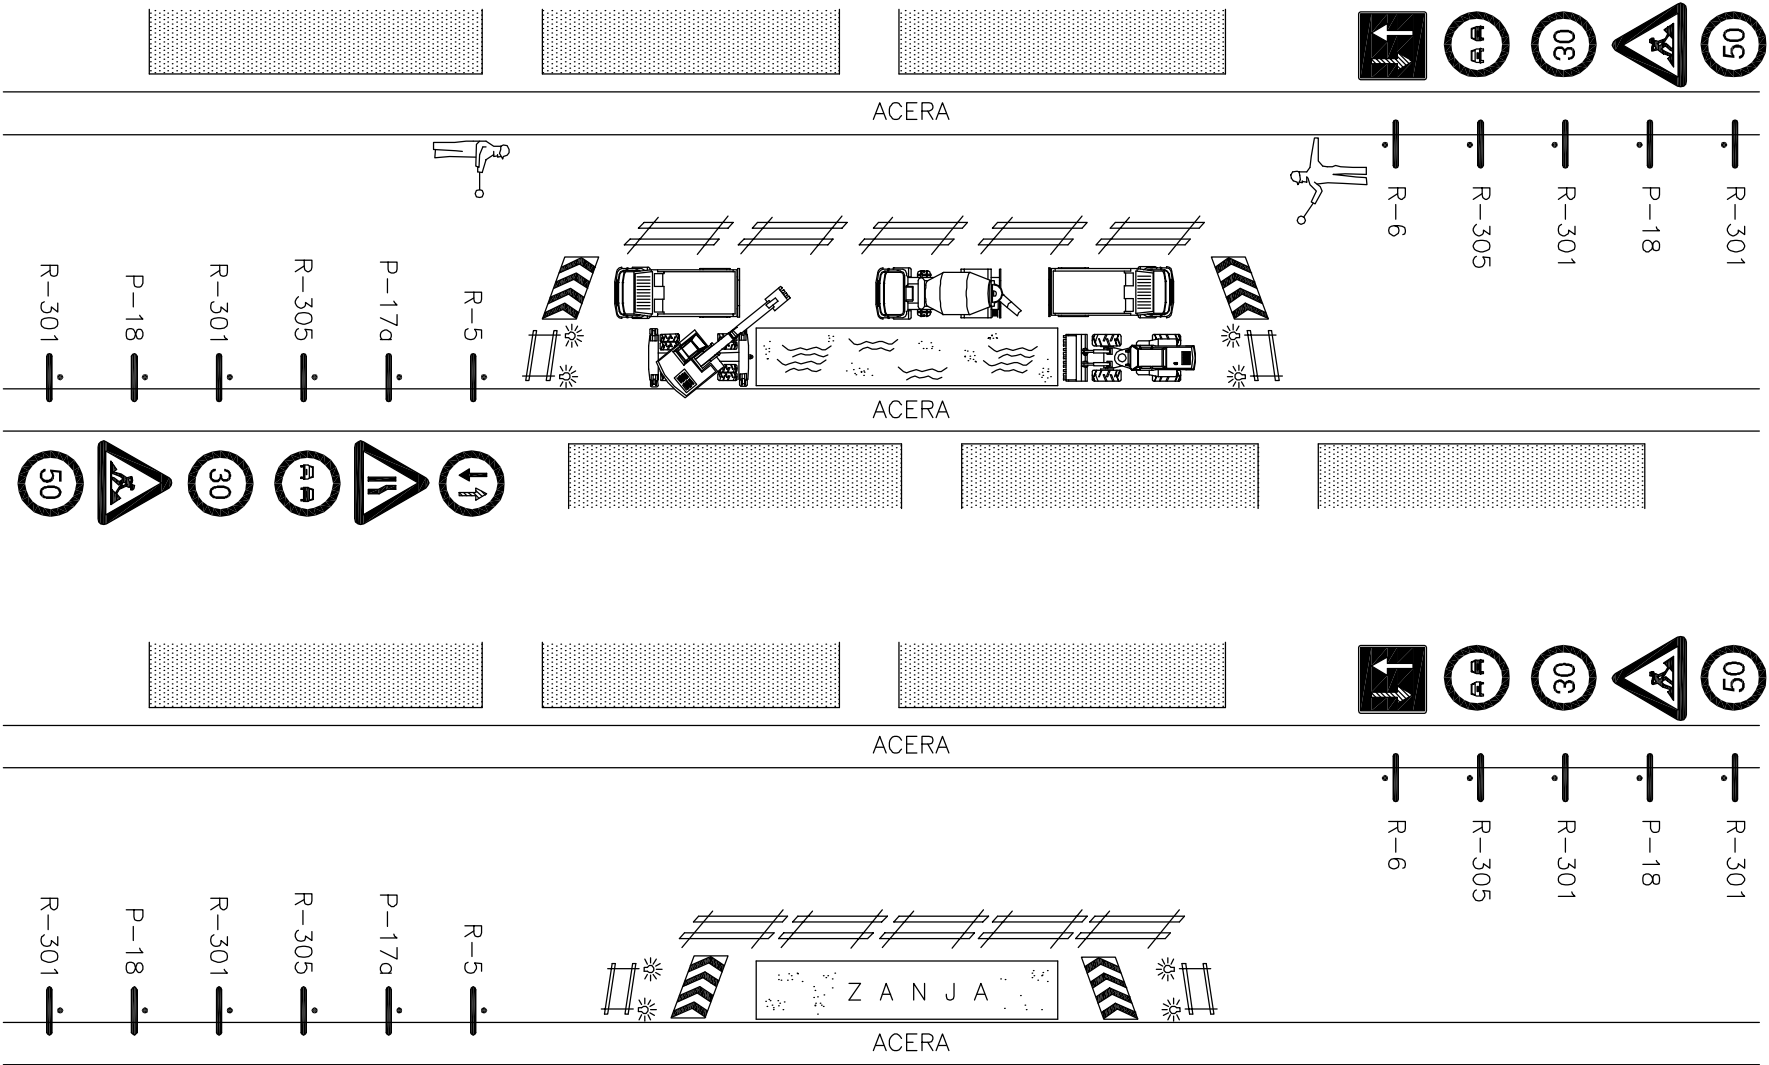

MEDIDAS DE SEGURIDAD A SEGUIR
EN LOS TRABAJOS DE ZANJA

