
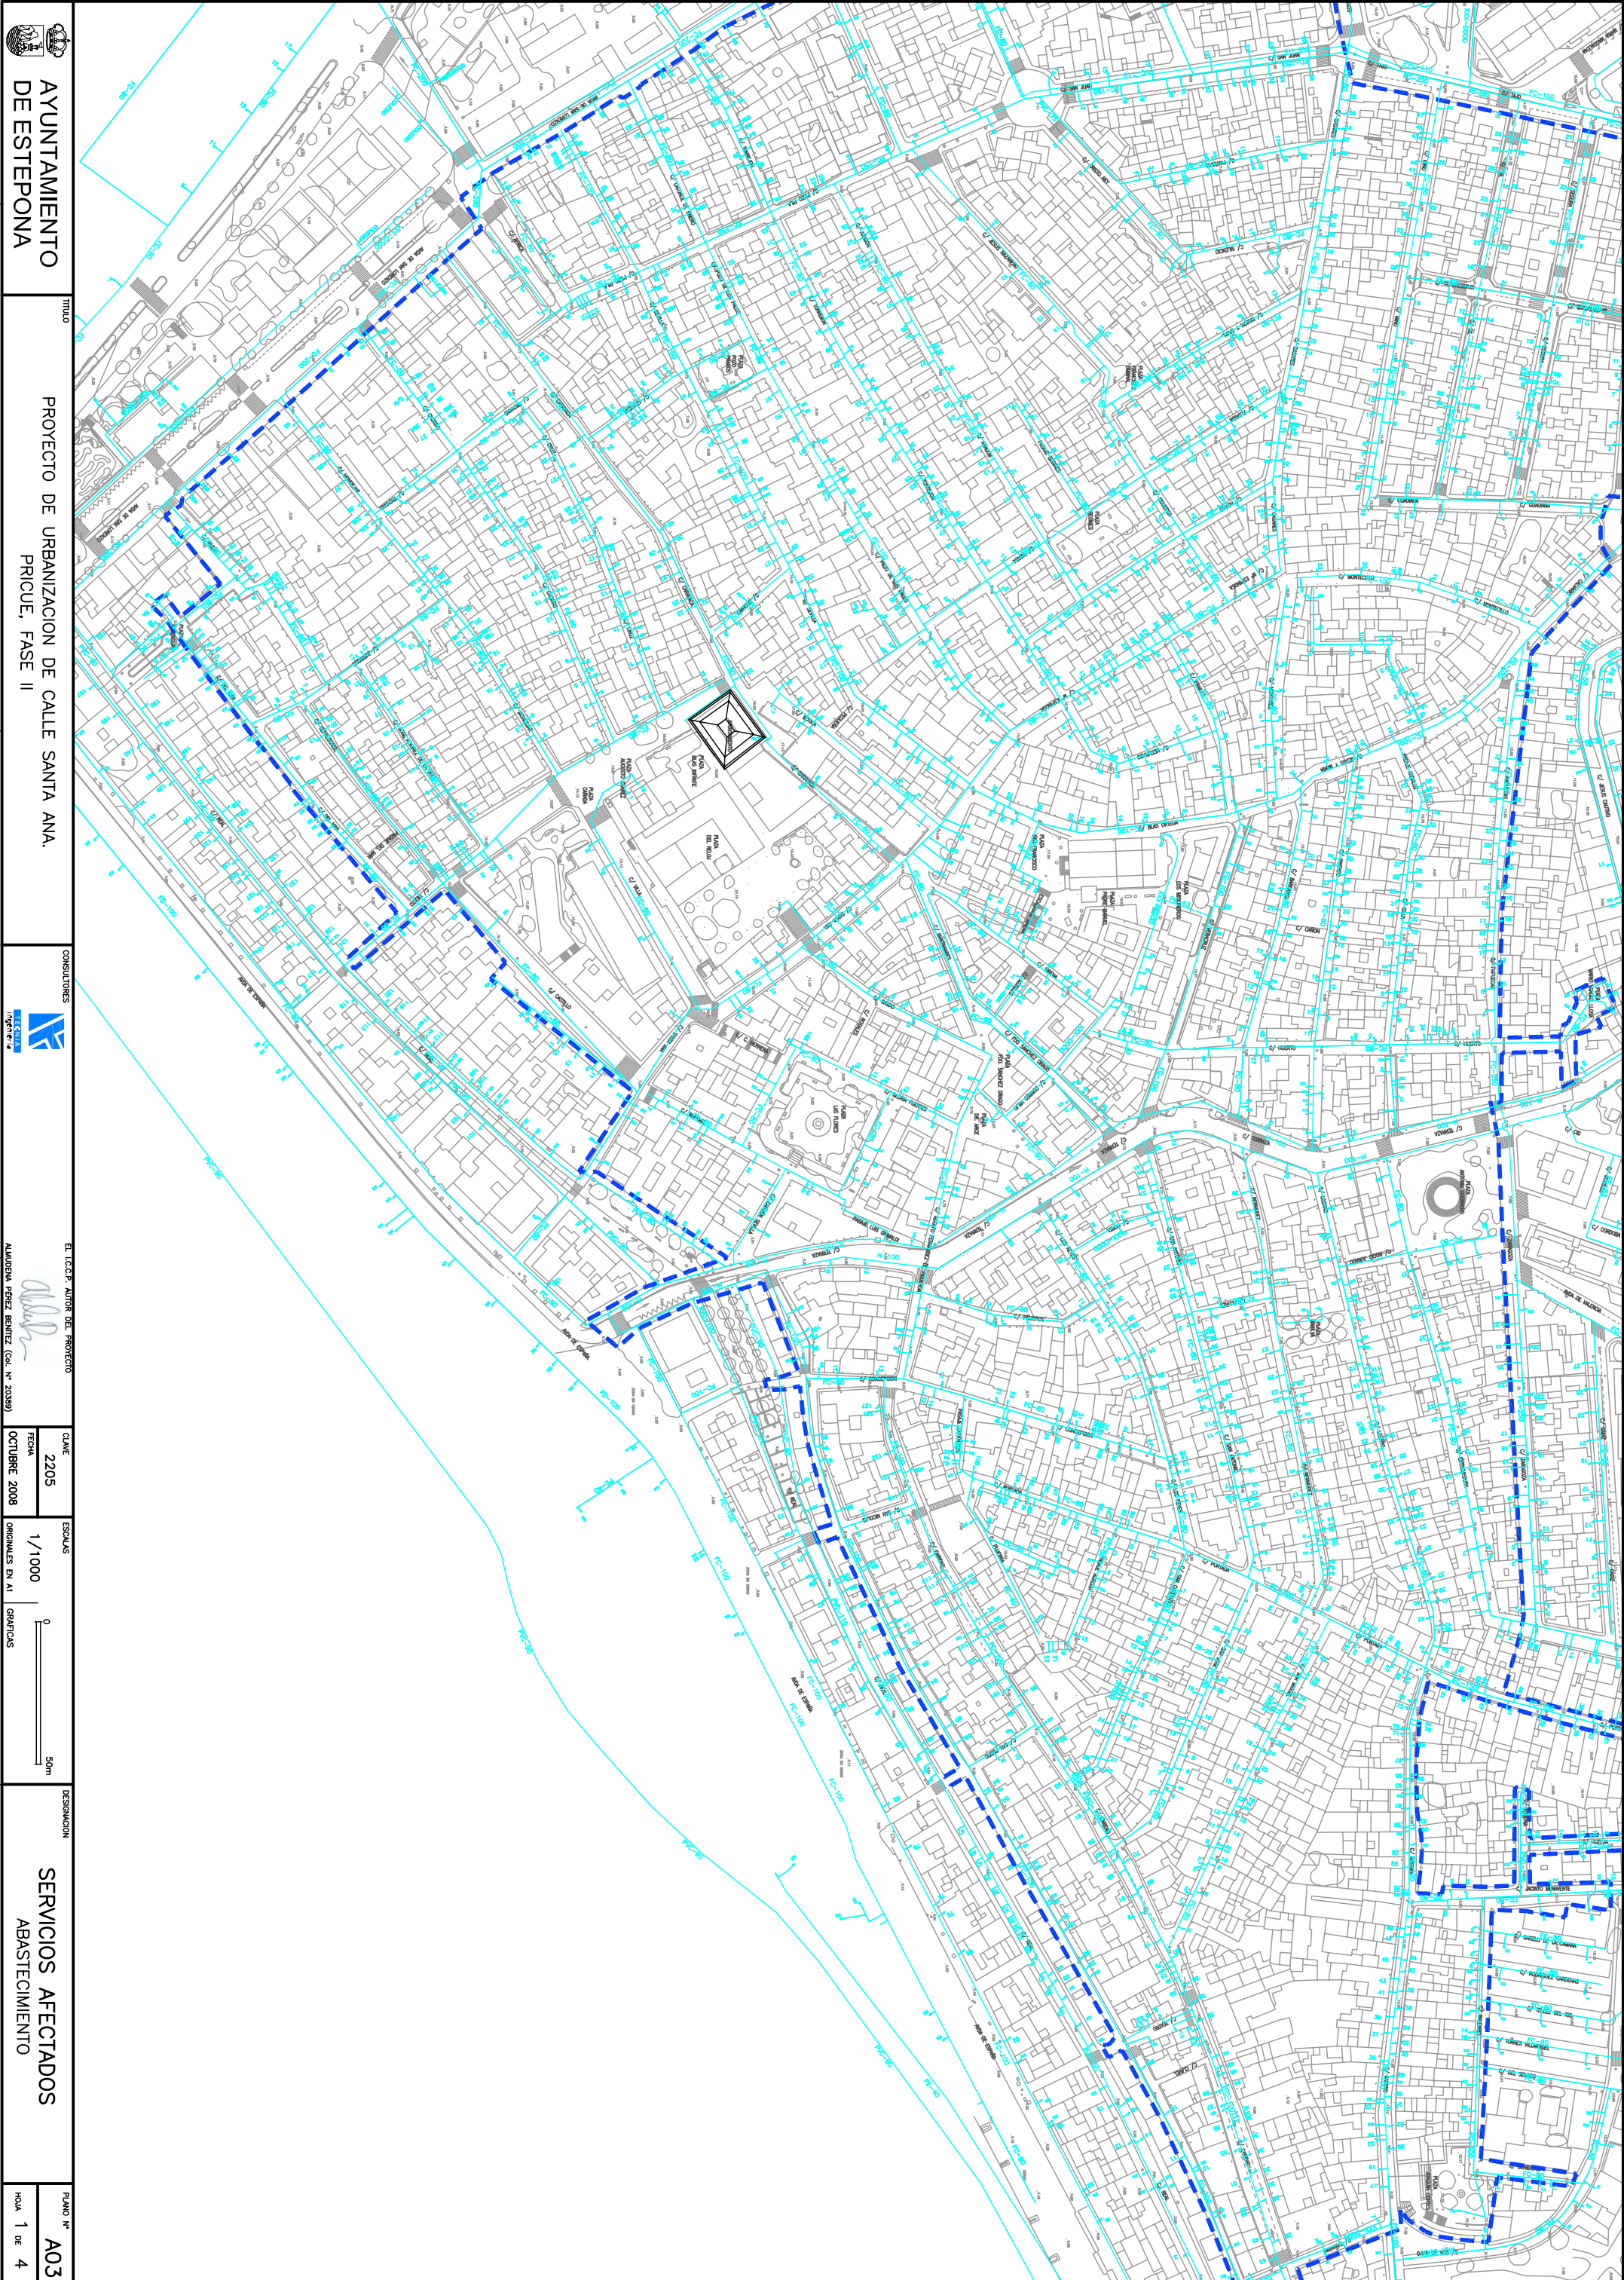


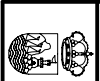

	AYUNTAMIENTO DE ESTEPONA		TITULO	
PROYECTO DE URBANIZACION DE CALLE SANTA ANA.		CONSULTORES		
PRICUE, FASE II				
E. LÓPEZ, AUTOR DEL PROYECTO		ALABRERA, PÉREZ, BENÍTEZ (COL. N.º 20399)		
CLAVE	ESCALA	DESIGNACION		
2205	1 / 1000	SERVICIOS AFECTADOS		
FECHA	ORIGINALES EN A1	ABASTECIMIENTO		
OCTUBRE 2008	GRÁFICOS			
50m		PLANO N.º A03		
		HOJA 1 DE 4		