


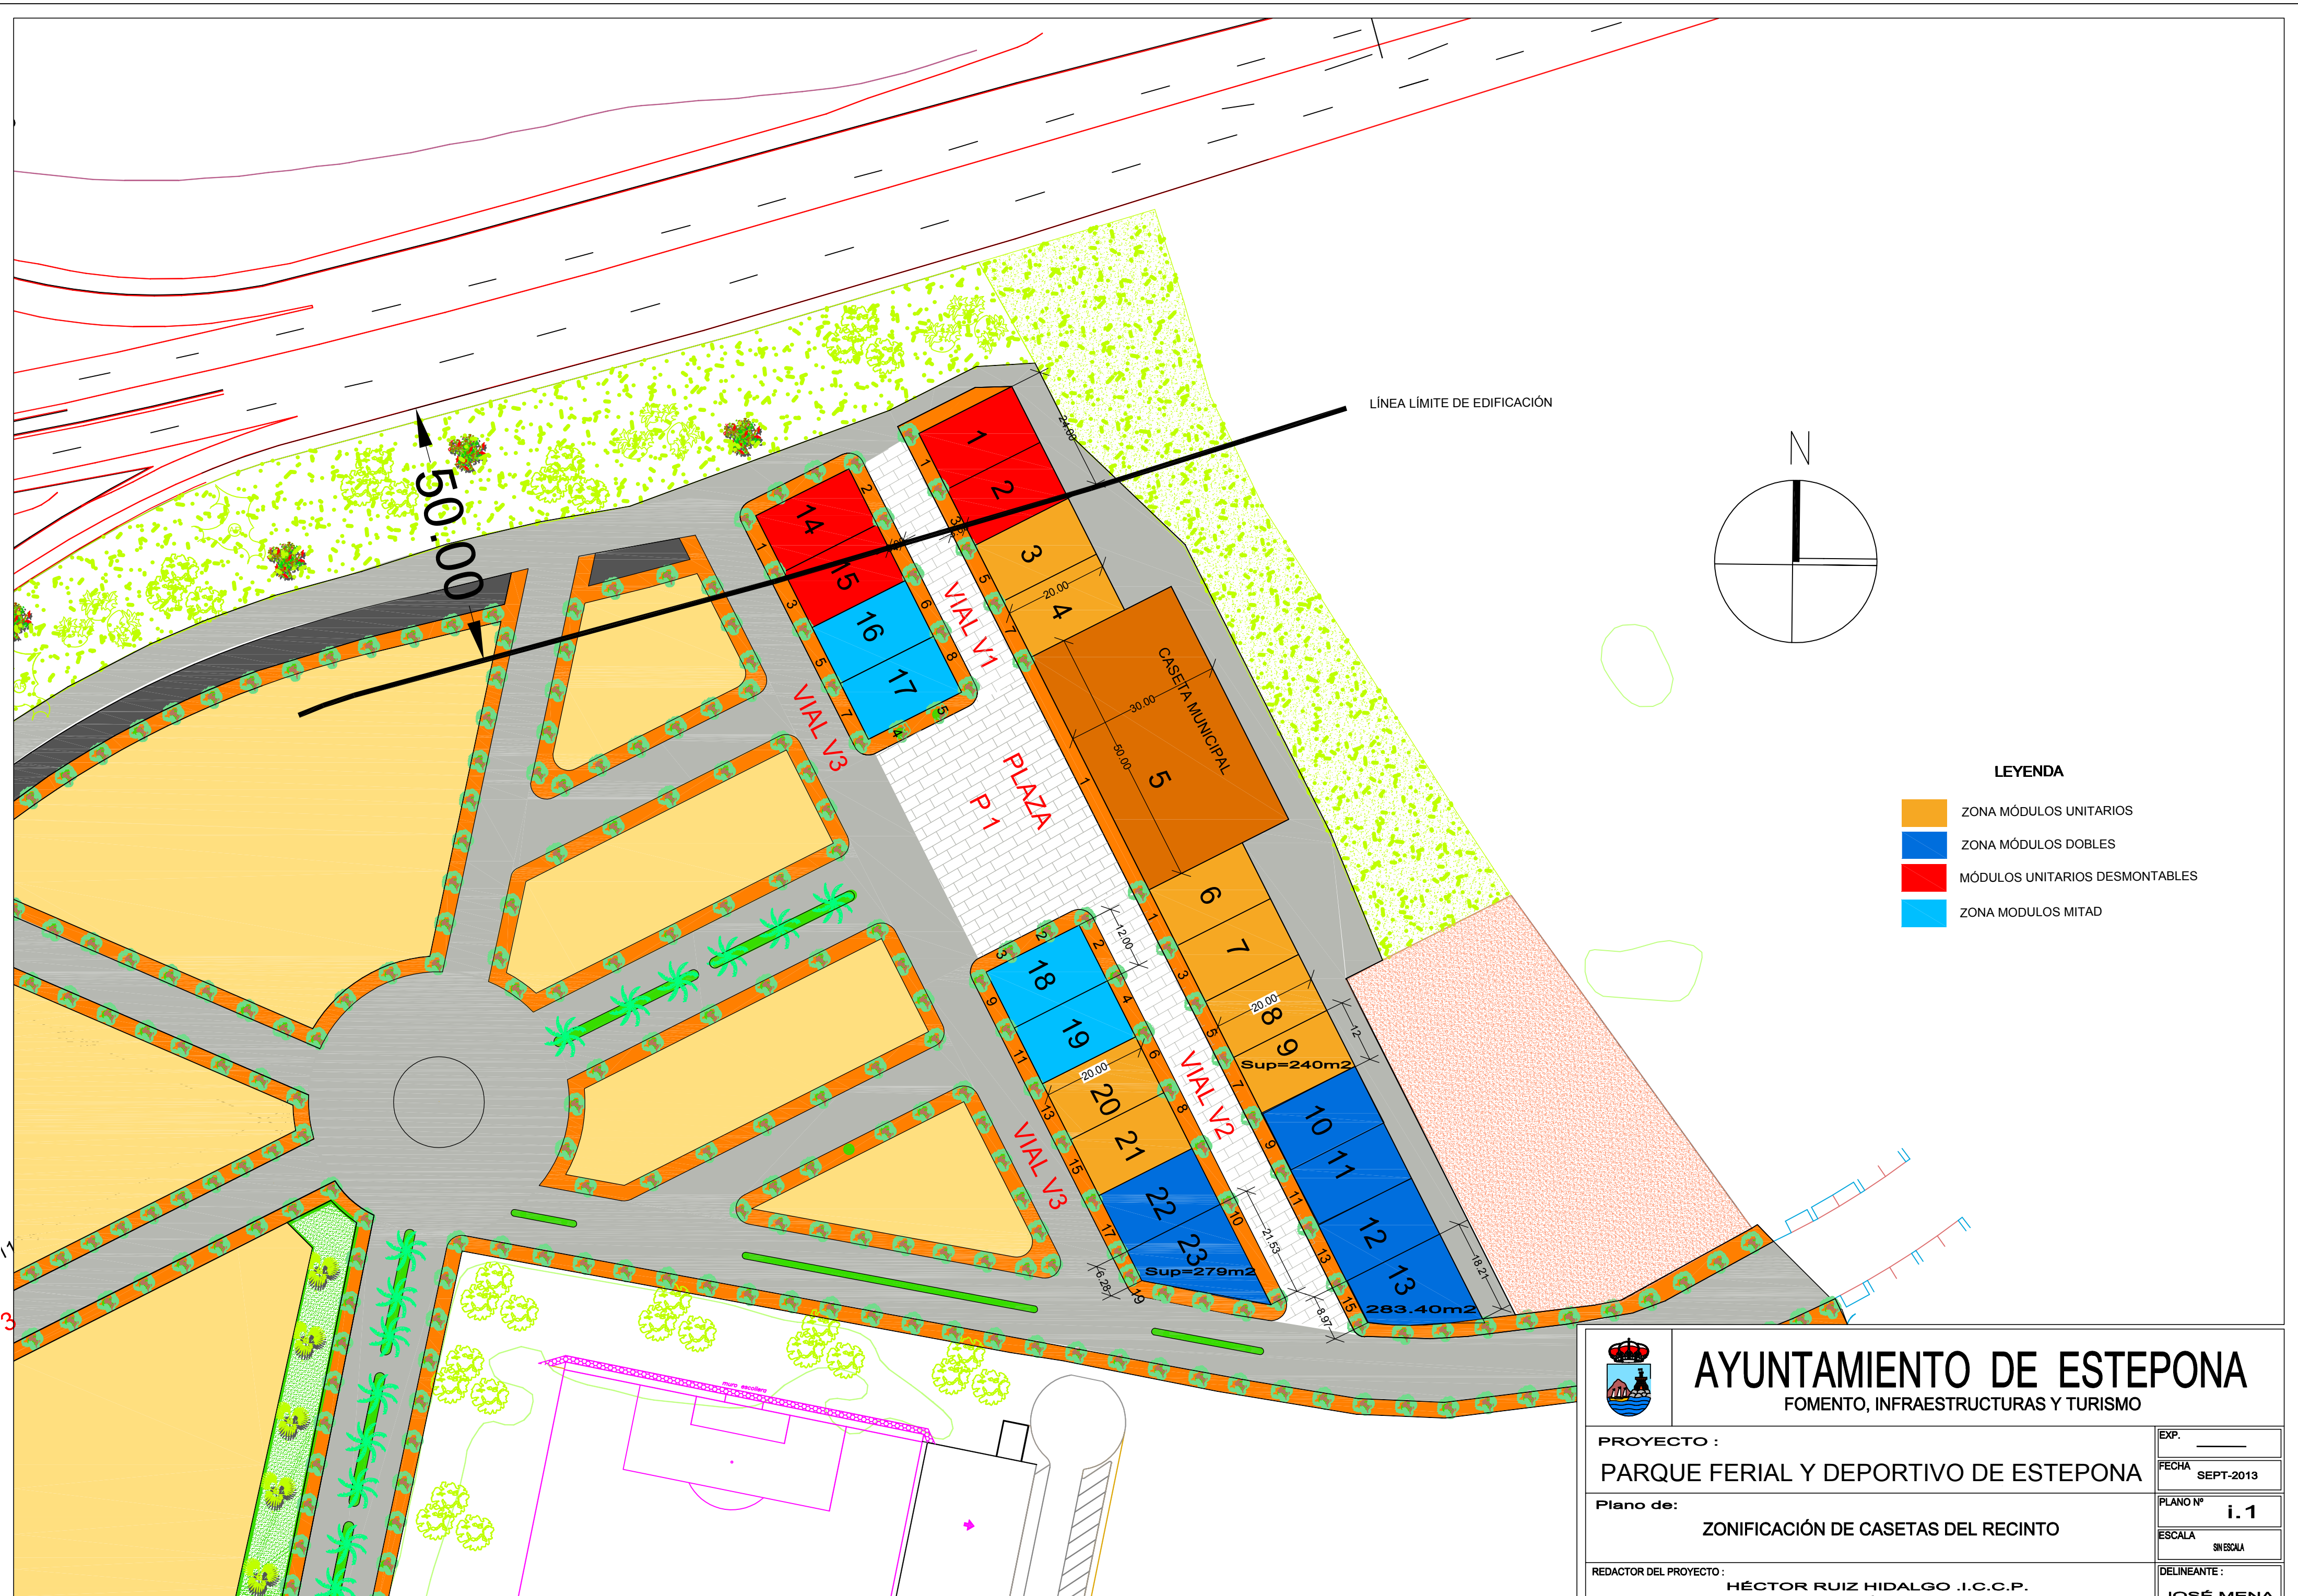

- LEYENDA**
- ZONA MÓDULOS UNITARIOS
 - ZONA MÓDULOS DOBLES
 - MÓDULOS UNITARIOS DESMONTABLES
 - ZONA MODULOS MITAD

	AYUNTAMIENTO DE ESTEPONA FOMENTO, INFRAESTRUCTURAS Y TURISMO	
	PROYECTO :	EXP. _____
	PARQUE FERIAL Y DEPORTIVO DE ESTEPONA	FECHA SEPT-2013
	Plano de:	PLANO Nº i.1
	ZONIFICACIÓN DE CASSETAS DEL RECINTO	ESCALA SIN ESCALA
REDACTOR DEL PROYECTO :	DELINEANTE :	
HÉCTOR RUIZ HIDALGO .I.C.C.P. LORENA MURCIA SÁNCHEZ . ARQUITECTO	JOSÉ MENA	