


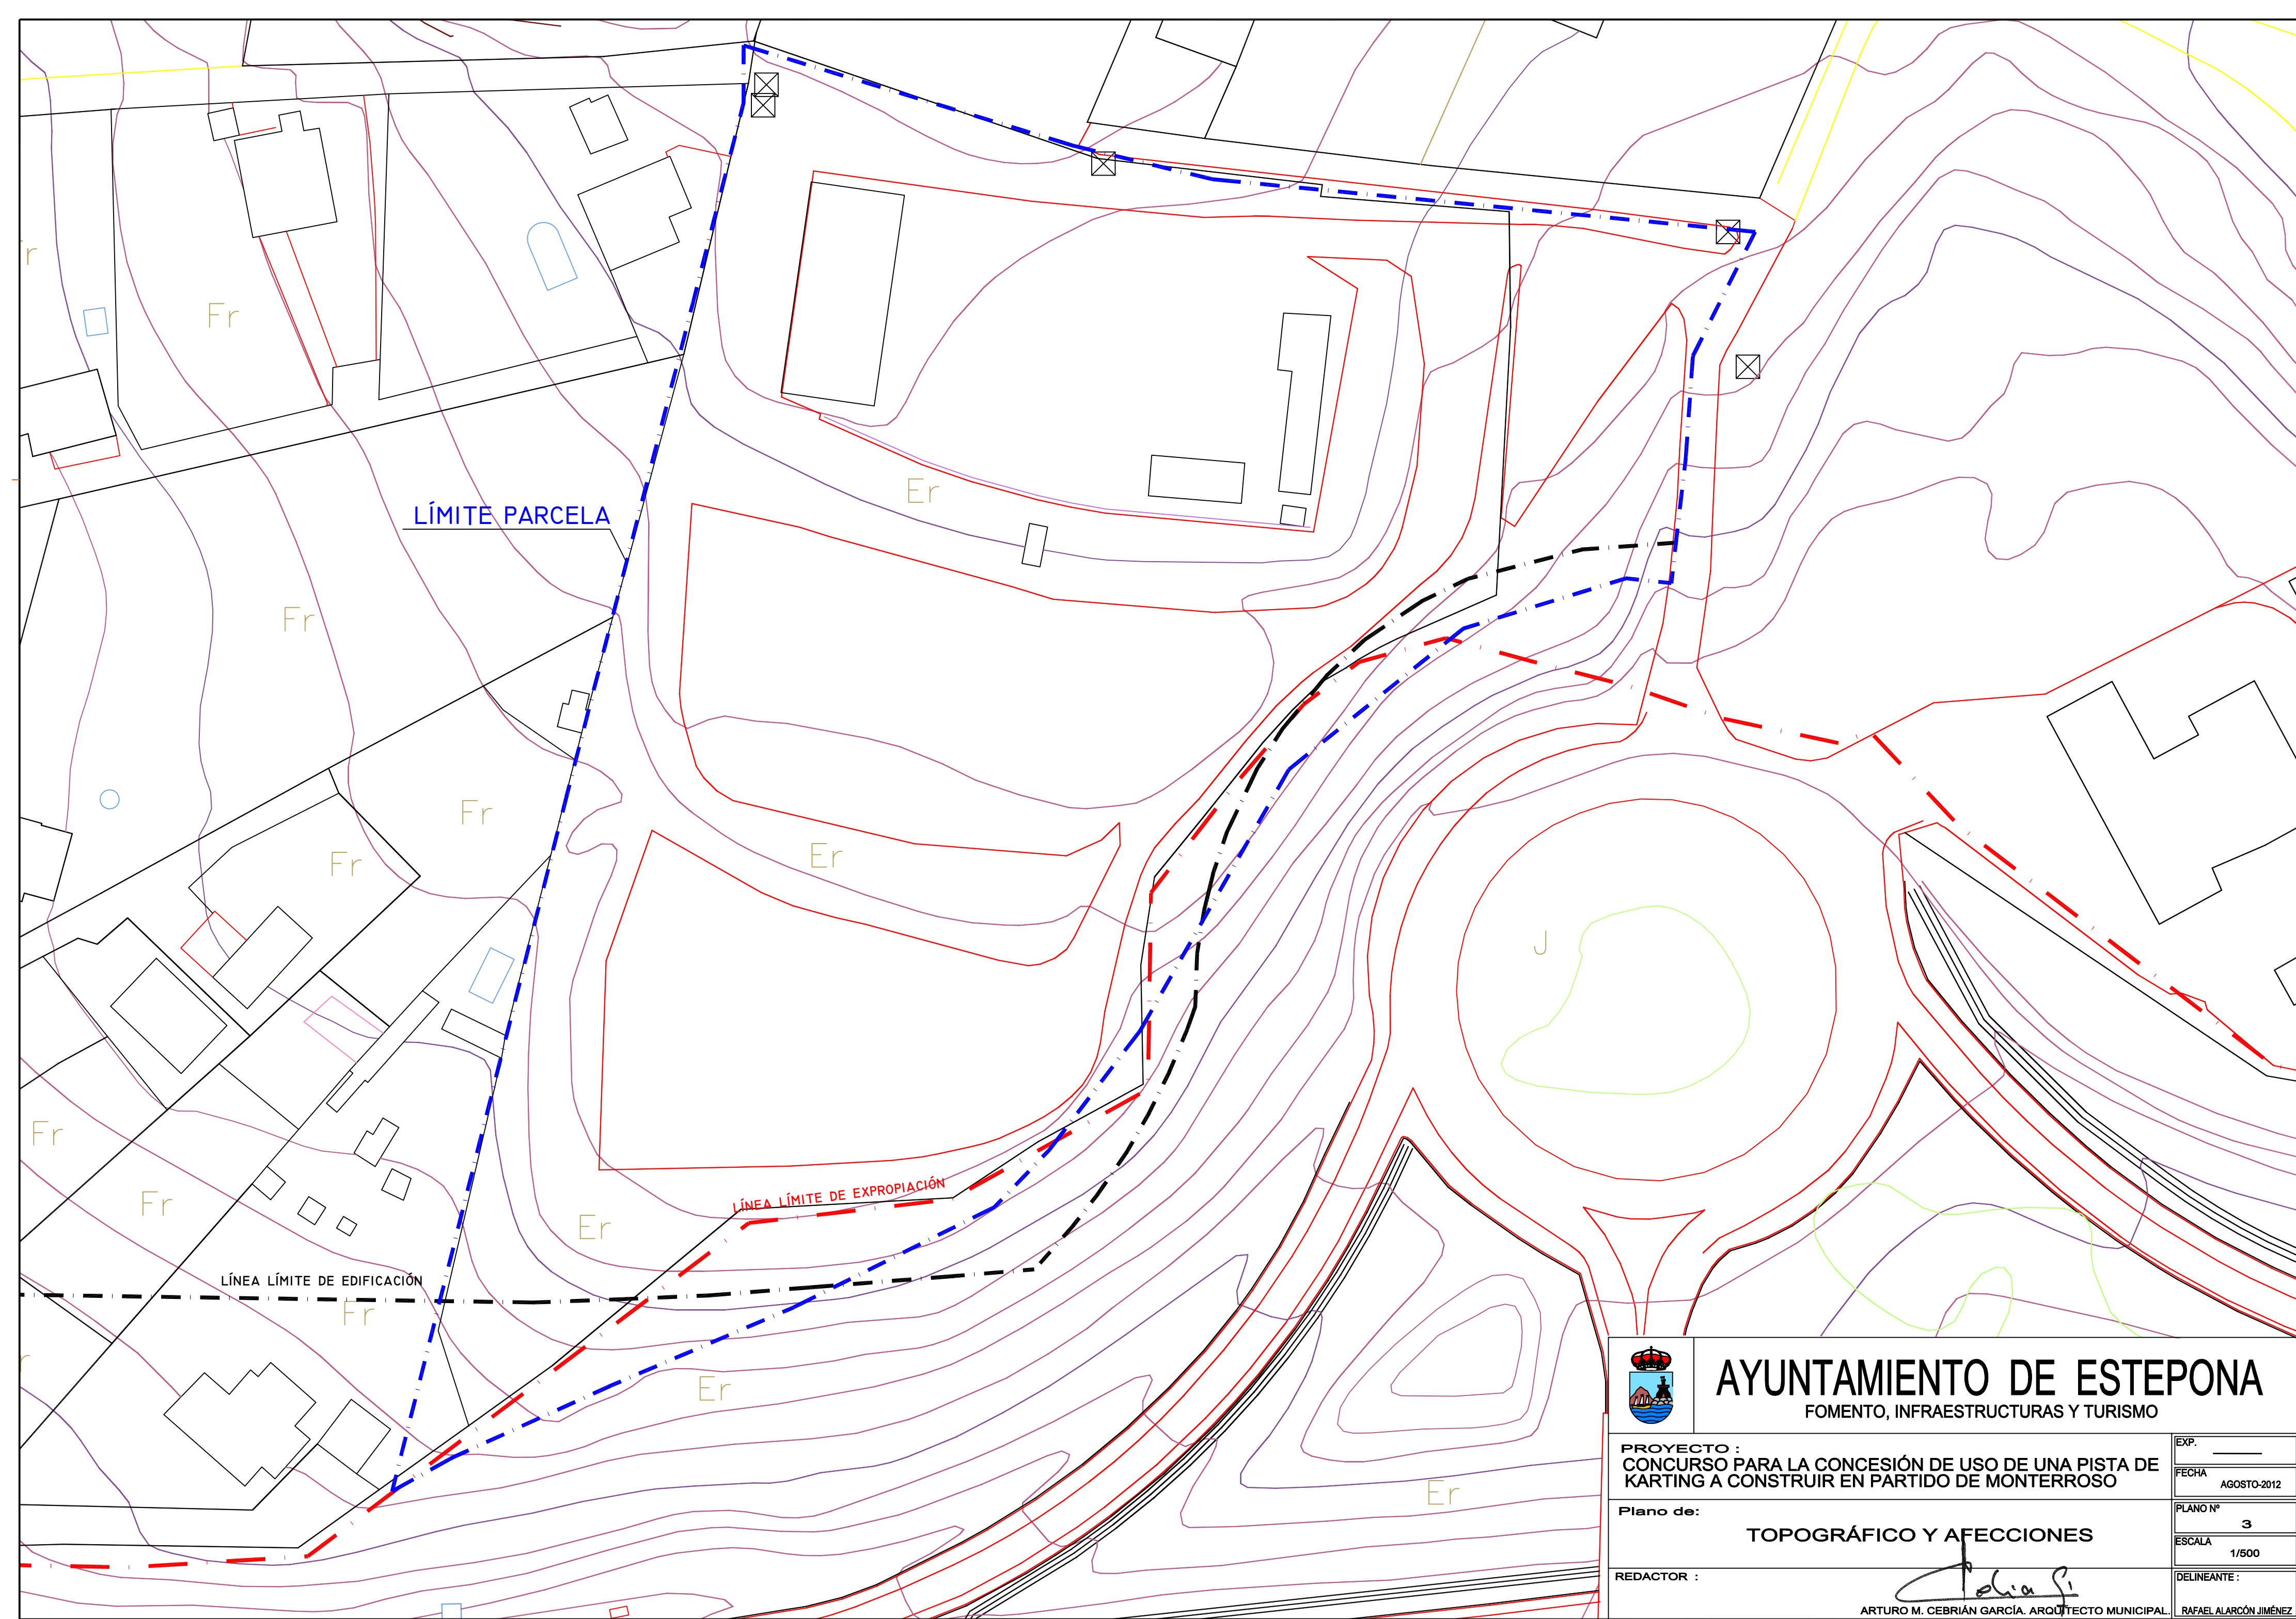



AYUNTAMIENTO DE ESTEPONA

FOMENTO, INFRAESTRUCTURAS Y TURISMO

PROYECTO :
CONCURSO PARA LA CONCESIÓN DE USO DE UNA PISTA DE KARTING A CONSTRUIR EN PARTIDO DE MONTERROSO

Plano de:
TOPOGRÁFICO Y AFECCIONES

REDACTOR :
ARTURO M. CEBRIÁN GARCÍA. ARQUITECTO MUNICIPAL.

EXP. _____
FECHA AGOSTO-2012
PLANO Nº 3
ESCALA 1/500
DELINEANTE: RAFAEL ALARCÓN JIMÉNEZ