




EMPLAZAMIENTO, TOPOGRAFÍA ACTUAL (1/300).

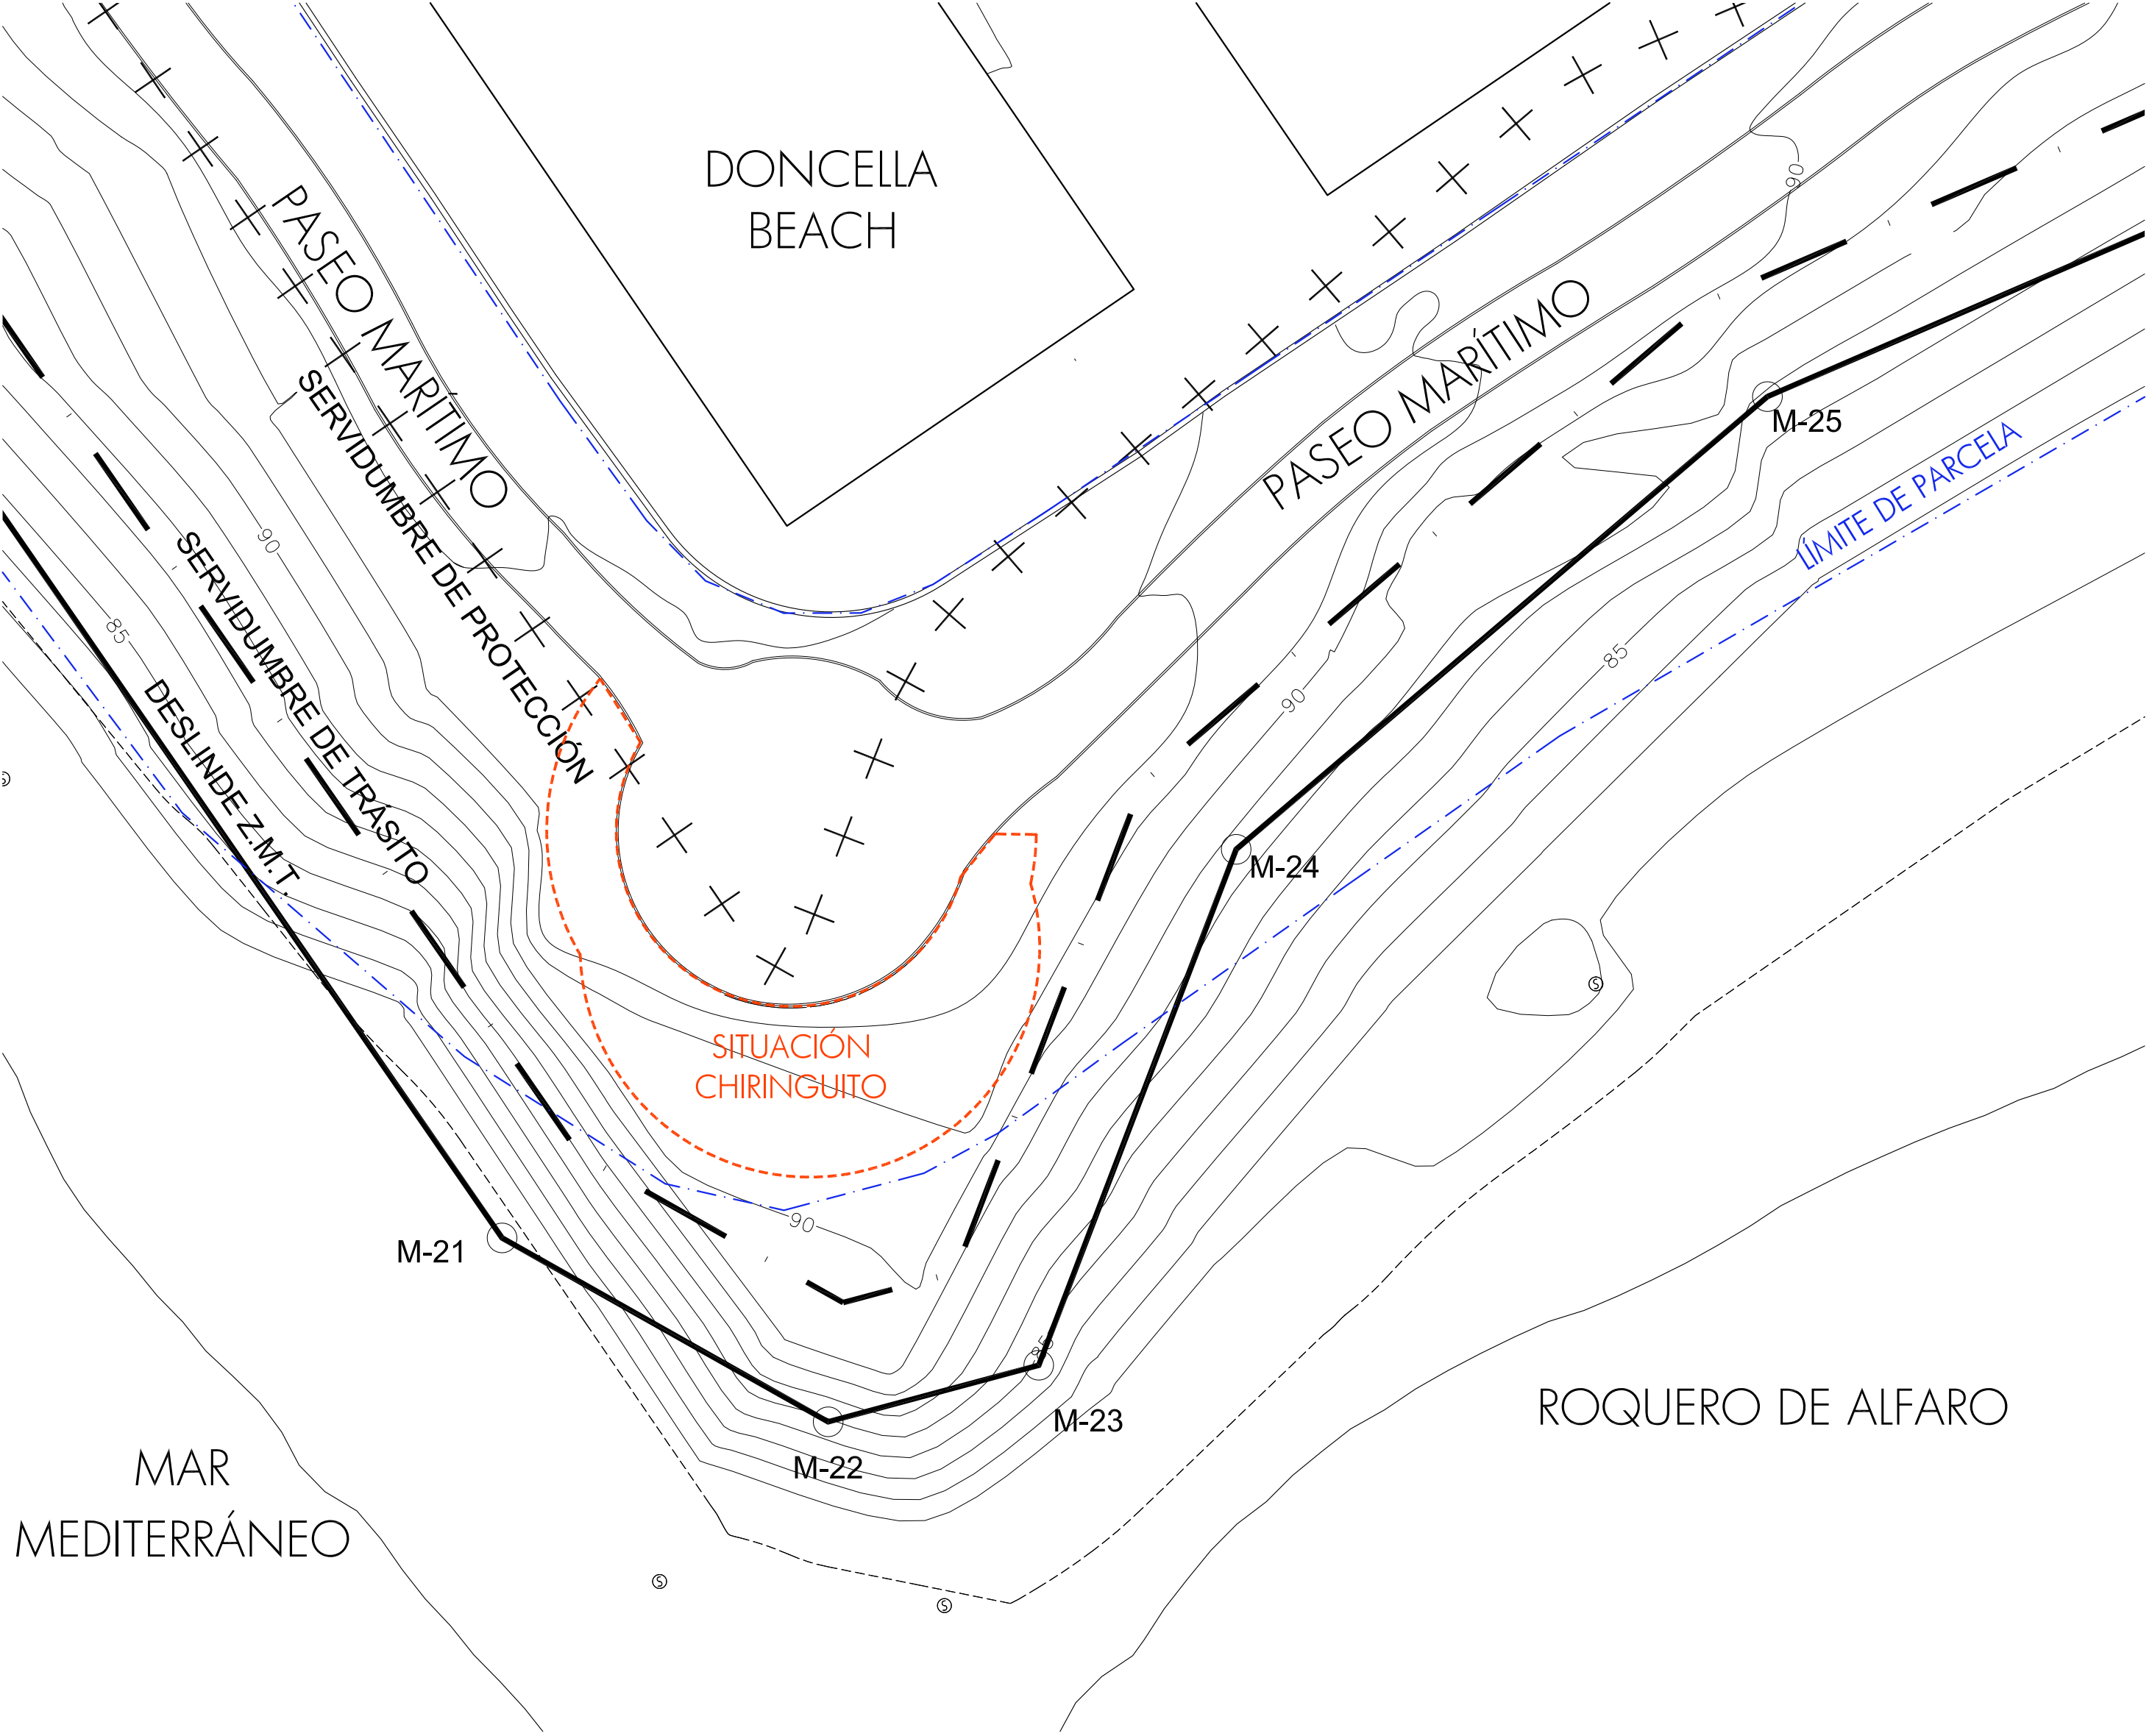

SECTOR UEP-R4, PARCELA (1/1.000).
ZONA DE APARCAMIENTOS.

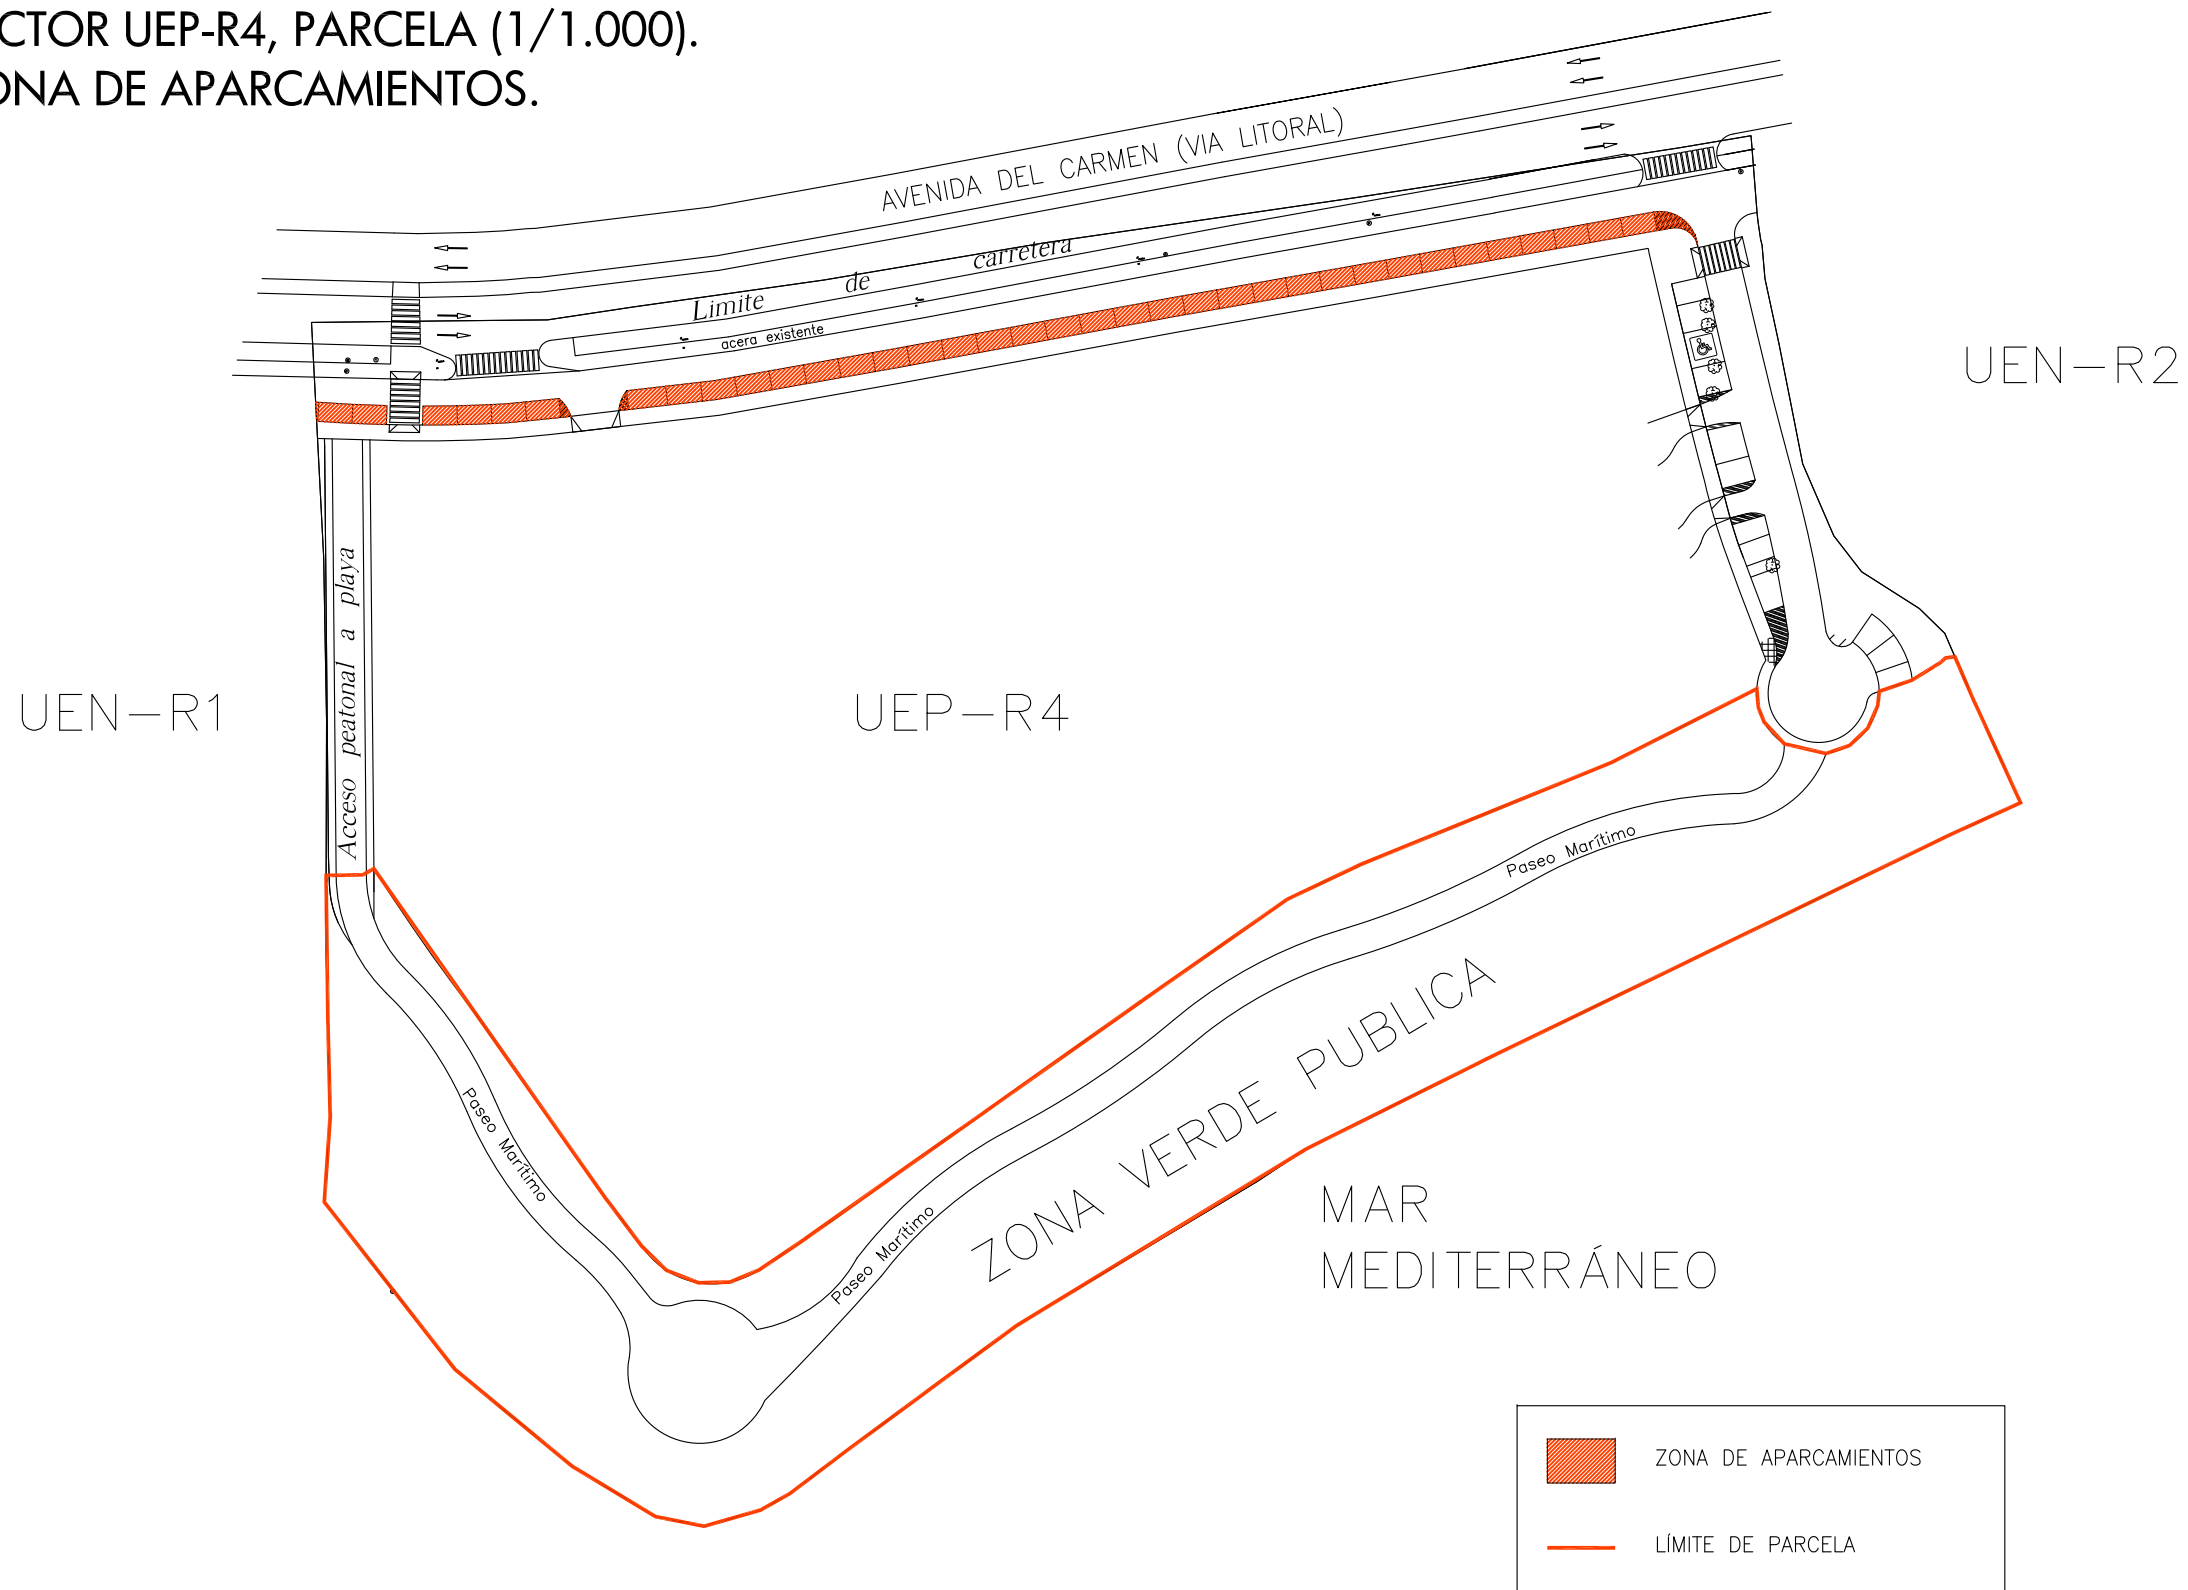


PLANO DE PLANO DE SITUACIÓN REFERIDO AL PLANEAMIENTO

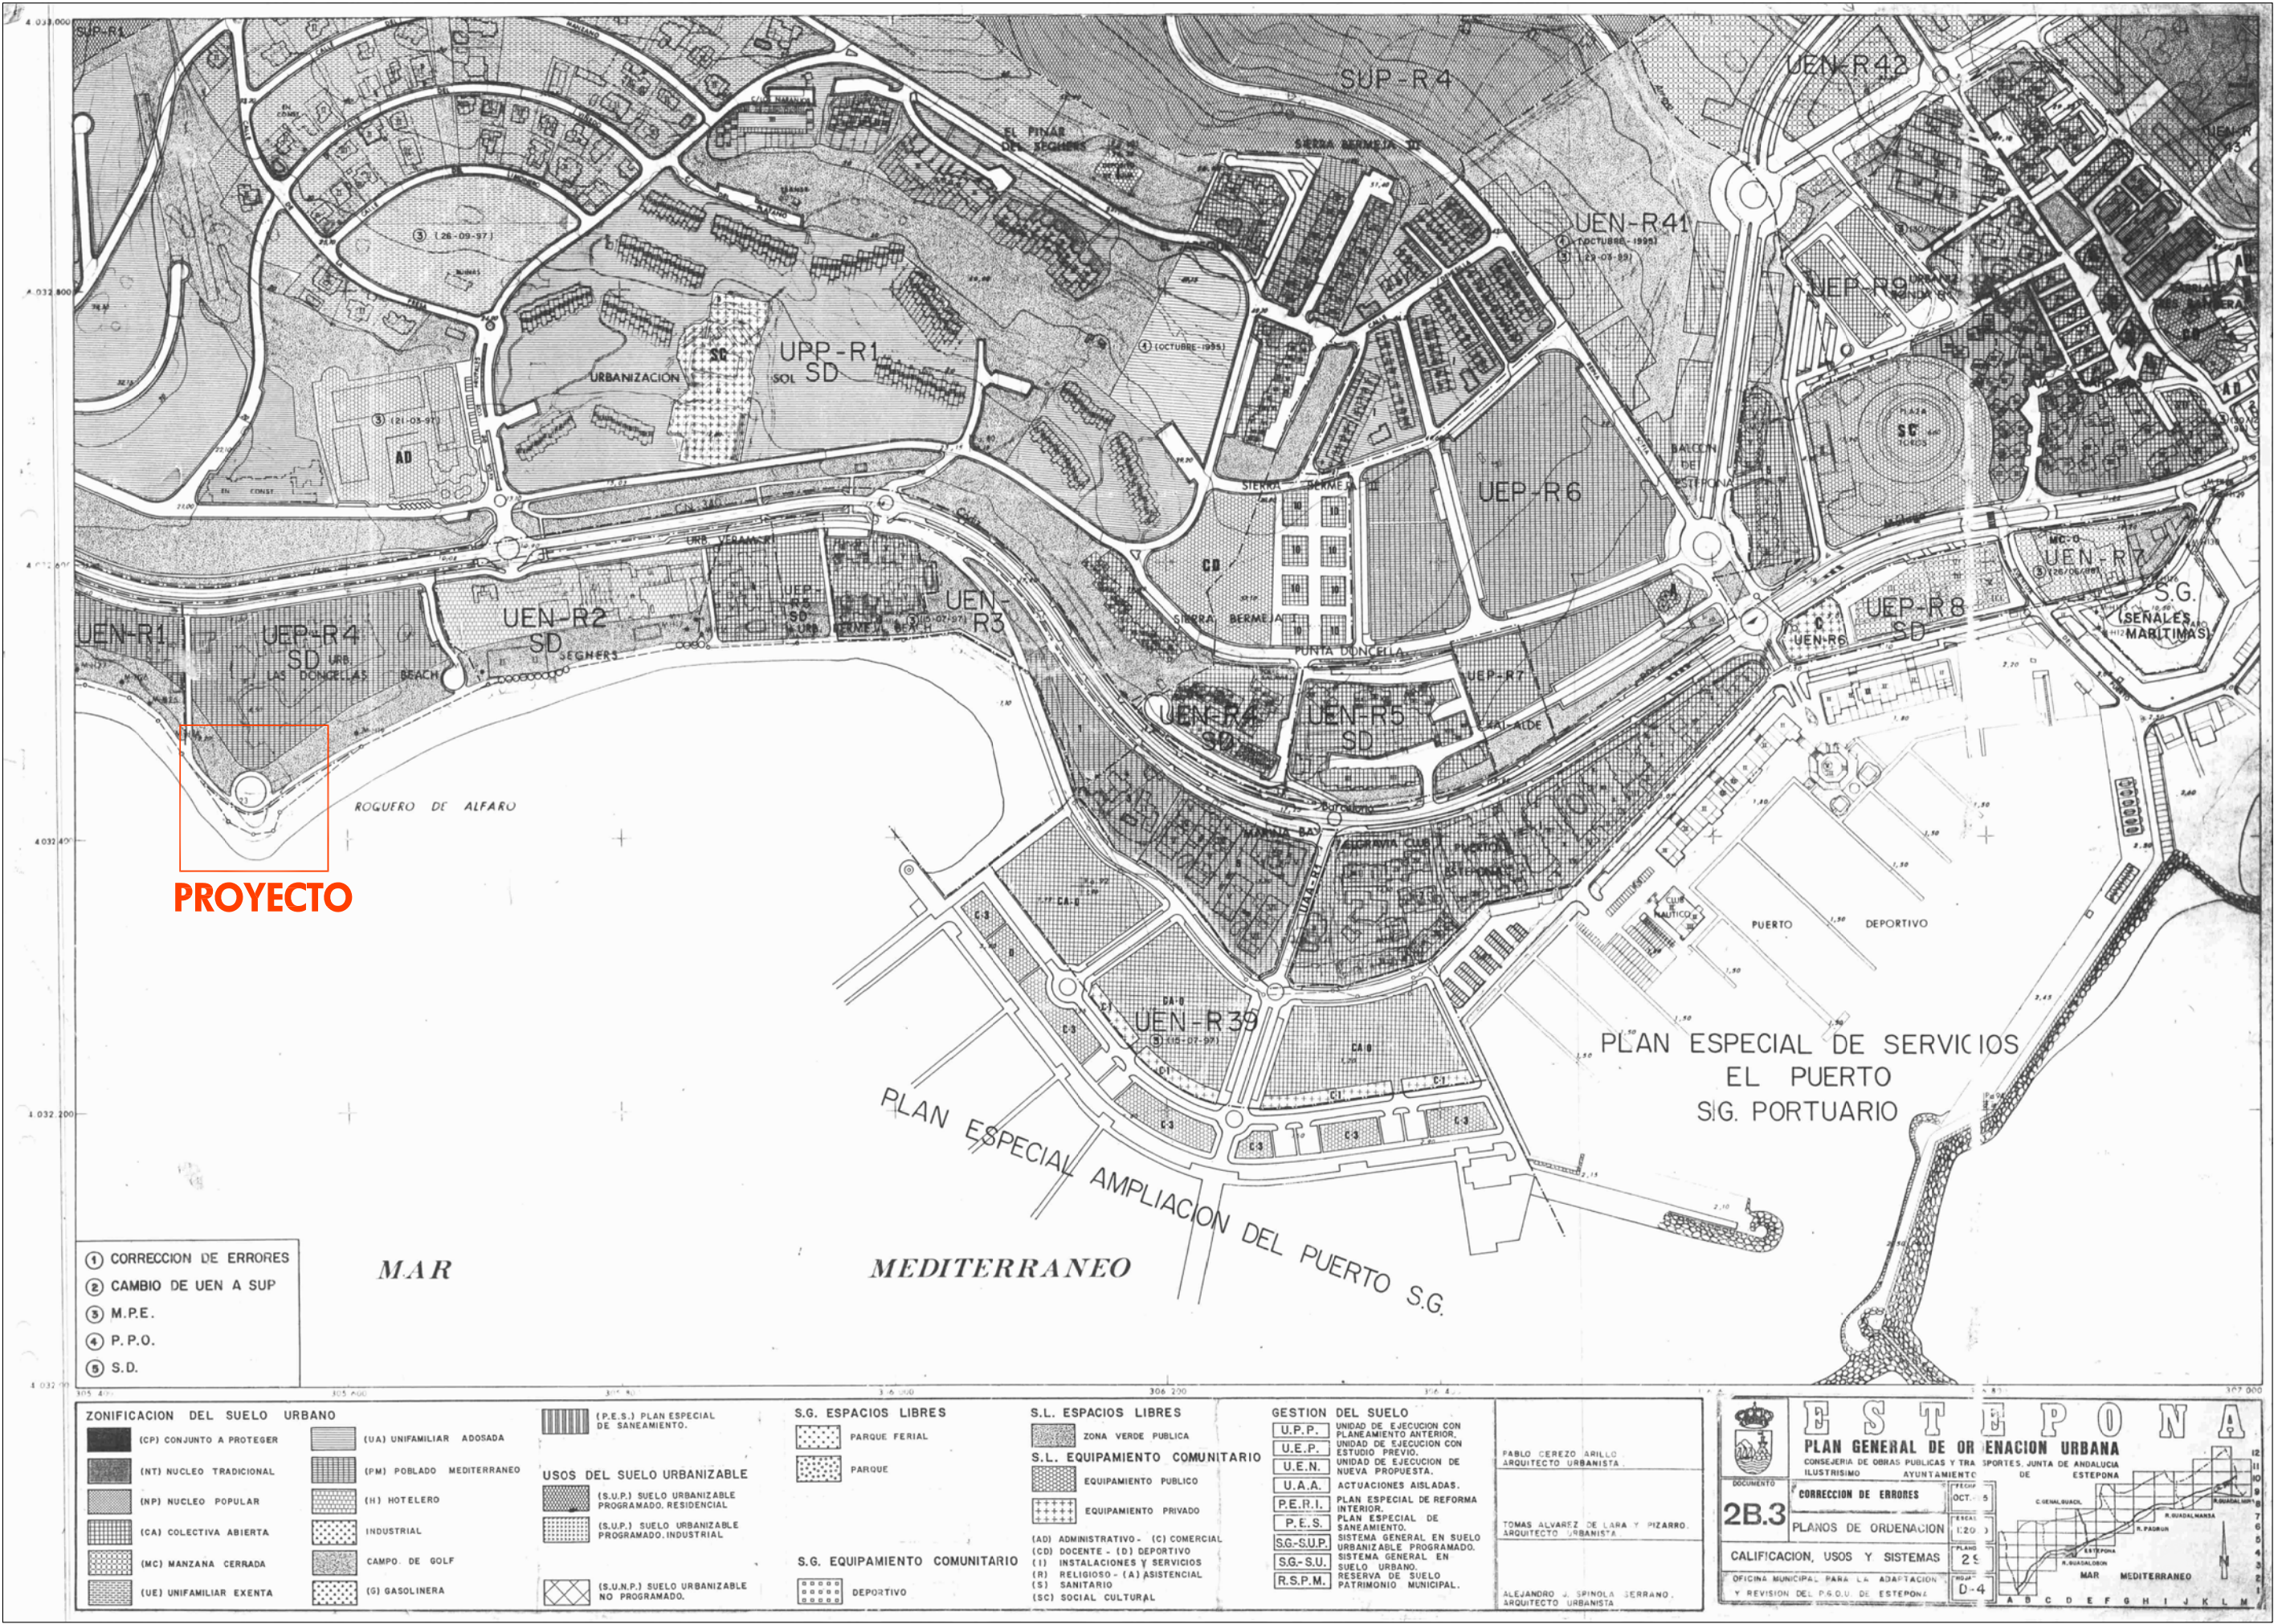

LOCALIZACIÓN:
TÉRMINO MUNICIPAL DE ESTEPONA.



PLANO DE SITUACIÓN

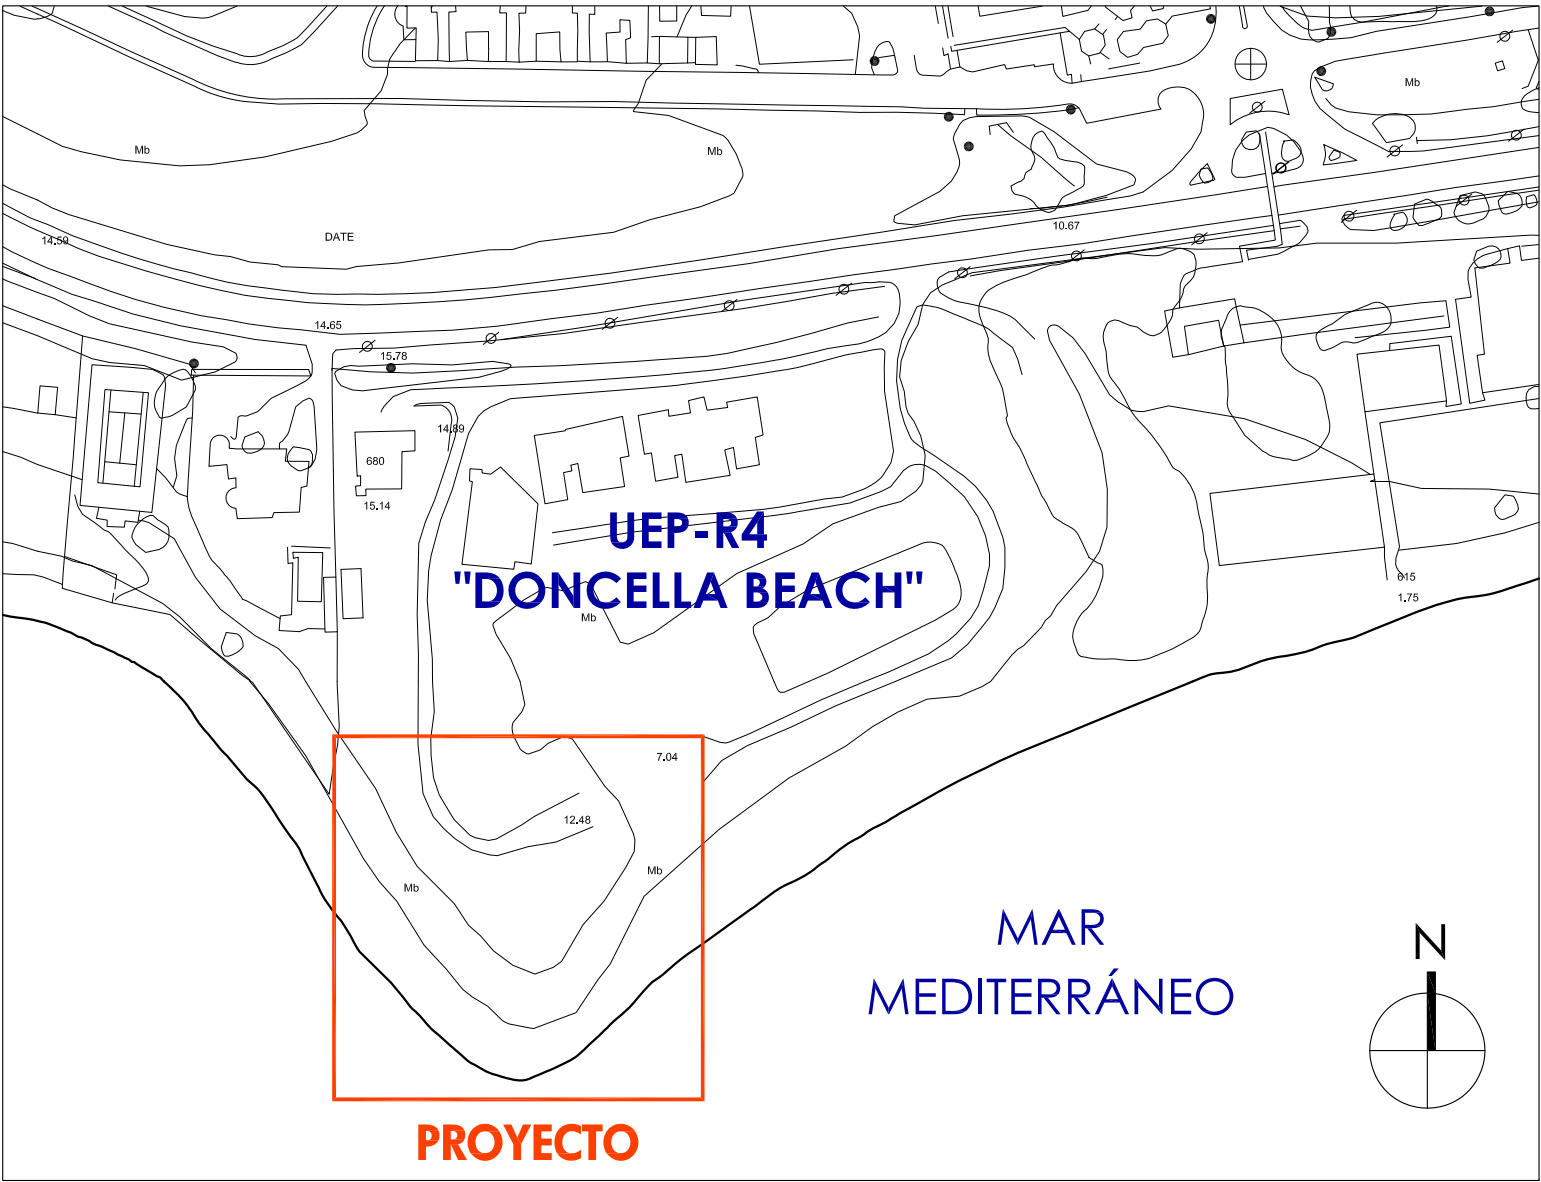

PROYECTO BÁSICO Y DE EJECUCIÓN
DE CHIRINGUITO DE PLAYA Y LICENCIA DE APERTURA,
SITO EN "DONCELLA BEACH", UEP-R4, ESTEPONA (MÁLAGA).

PLANO:

SITUACIÓN. EMPLAZAMIENTO.
TOPOGRAFÍA ACTUAL.

PROPIEDAD:

EXMO. AYUNTAMIENTO DE ESTEPONA

ARQUITECTOS:

JAVIER RODRÍGUEZ MARTÍNEZ ANTONIO BENJUMEA TESOURO

Nº DE PLANO:

A-01

SUSTITUYE A:

FECHA:

JULIO 2012

ESCALAS A-1:

1/300, 1/1.000

ESCALAS A-3:

1/600, 1/2.000

Estudio de arquitectura creativa

www.suarquitecto.es

ESTEPONA - COSTA DEL SOL:

arquitectura@estepona.com
Tlf.: 952 804 889 - Fax: 951 273 875
C/ Adolfo Suárez de Figueroa 12


SEVILLA:

Tlf.: 629 015 047


AV. RAMÓN CARRANDE Nº8,
Portal 8, Planta 7ª, Puerta B

SOTOGRADE - ALGECIRAS:

benjumea@arquitectosdecadiz.com
Tlf.: 600 73 75 93
C.C. Sotavilla Guadacorte, of. 2.20

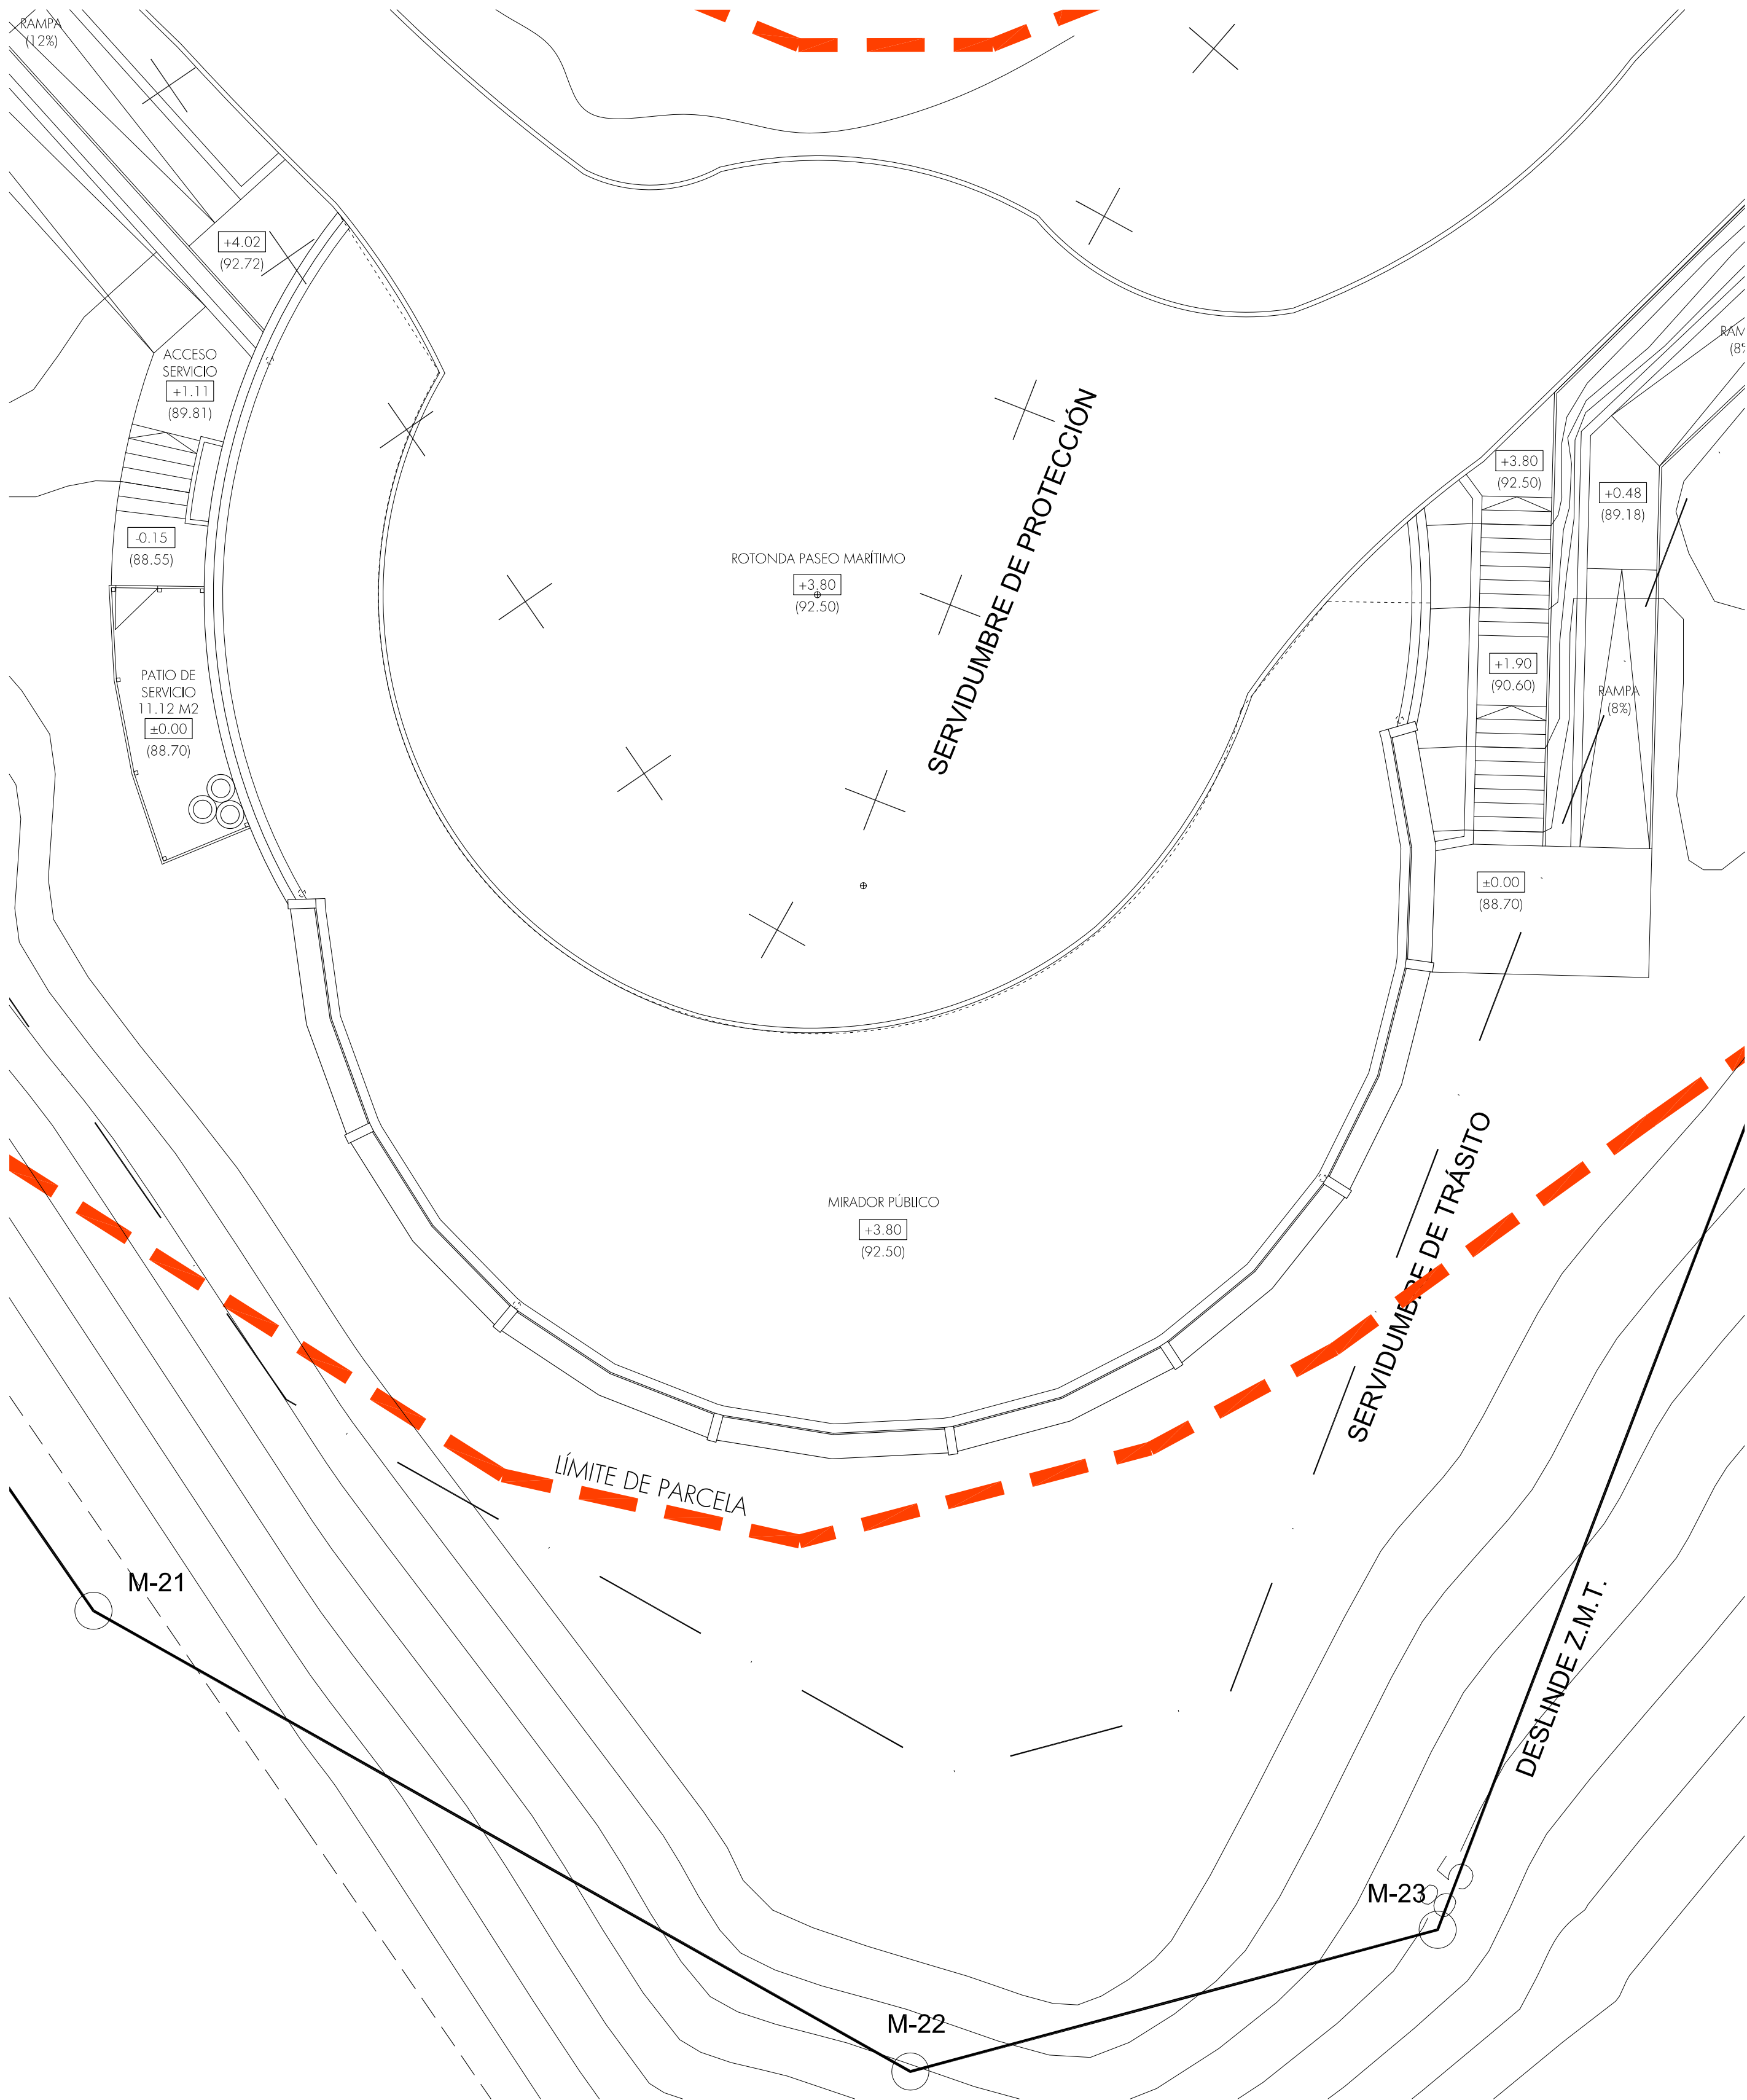


PLANTA DE CUBIERTA (COTA +3.80)

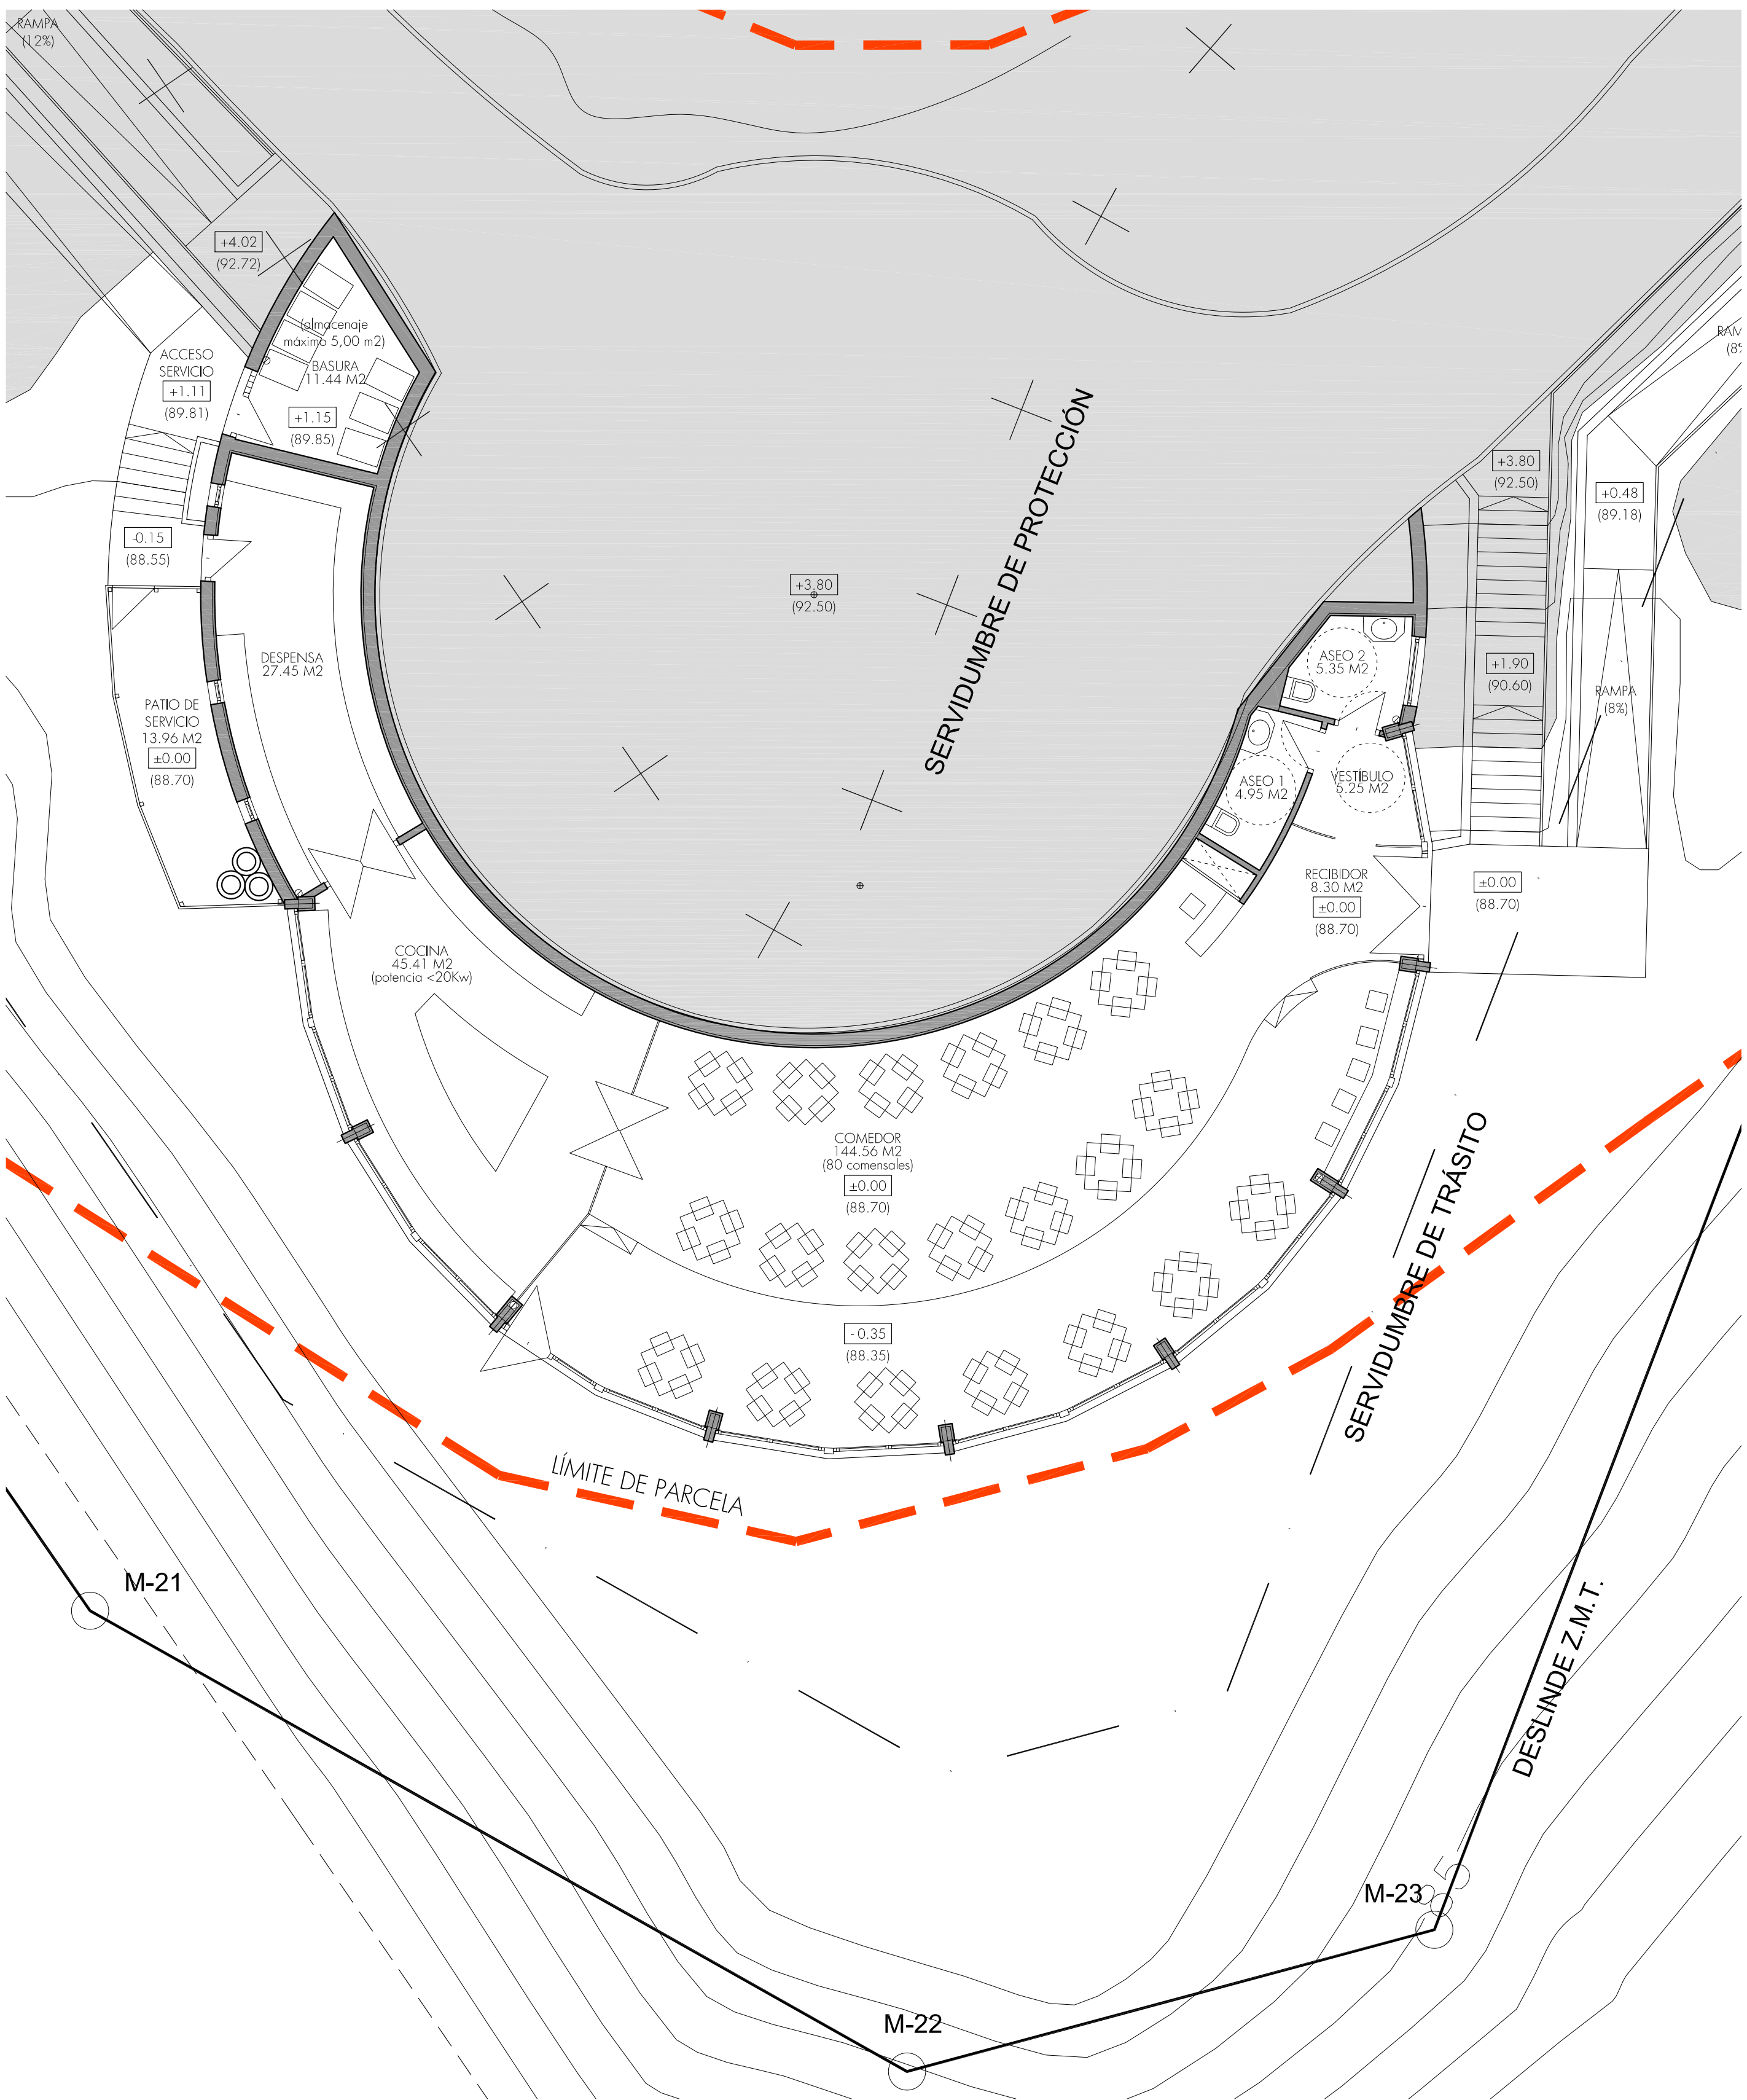

PLANTA BAJA (COTA ±0.00)


PROYECTO BÁSICO Y DE EJECUCIÓN DE CHIRINGUITO DE PLAYA Y LICENCIA DE APERTURA, SITO EN "DONCELLA BEACH", UEP-R4, ESTEPONA (MÁLAGA).			
■ PLANO: USOS, SUPERFICIES Y ACCESIBILIDAD. PLANTAS. TOPOGRAFÍA MODIFICADA.	■ Nº DE PLANO: A-02 SUSTITUYE A:	■ PROPIEDAD: EXMO. AYUNTAMIENTO DE ESTEPONA	
■ ARQUITECTOS: JAVIER RODRÍGUEZ MARTÍNEZ ANTONIO BENJUMEA TESOURO	■ FECHA: JULIO 2012		■ ESCALAS A-1: 1/100 ■ ESCALAS A-3: 1/200
Estudio de arquitectura creativa www.suararquitecto.es ESTEPONA - COSTA DEL SOL: arquitecturadeestepona.com TEL: 952 804 889 - Fax: 951 273 875 C/ Adolfo Suárez de Figueroa 12 SEVILLA: TEL: 629 015 047 Av. Ramón Carrande nº8, Portal 8, Planta 7ª, Puerta B SOTOGRANDE - ALGEIRAS: benjumea@arquitectosdecadiz.com TEL: 600 73 75 93 C.C. Sotavilla Guadacorte, of. 2.20			

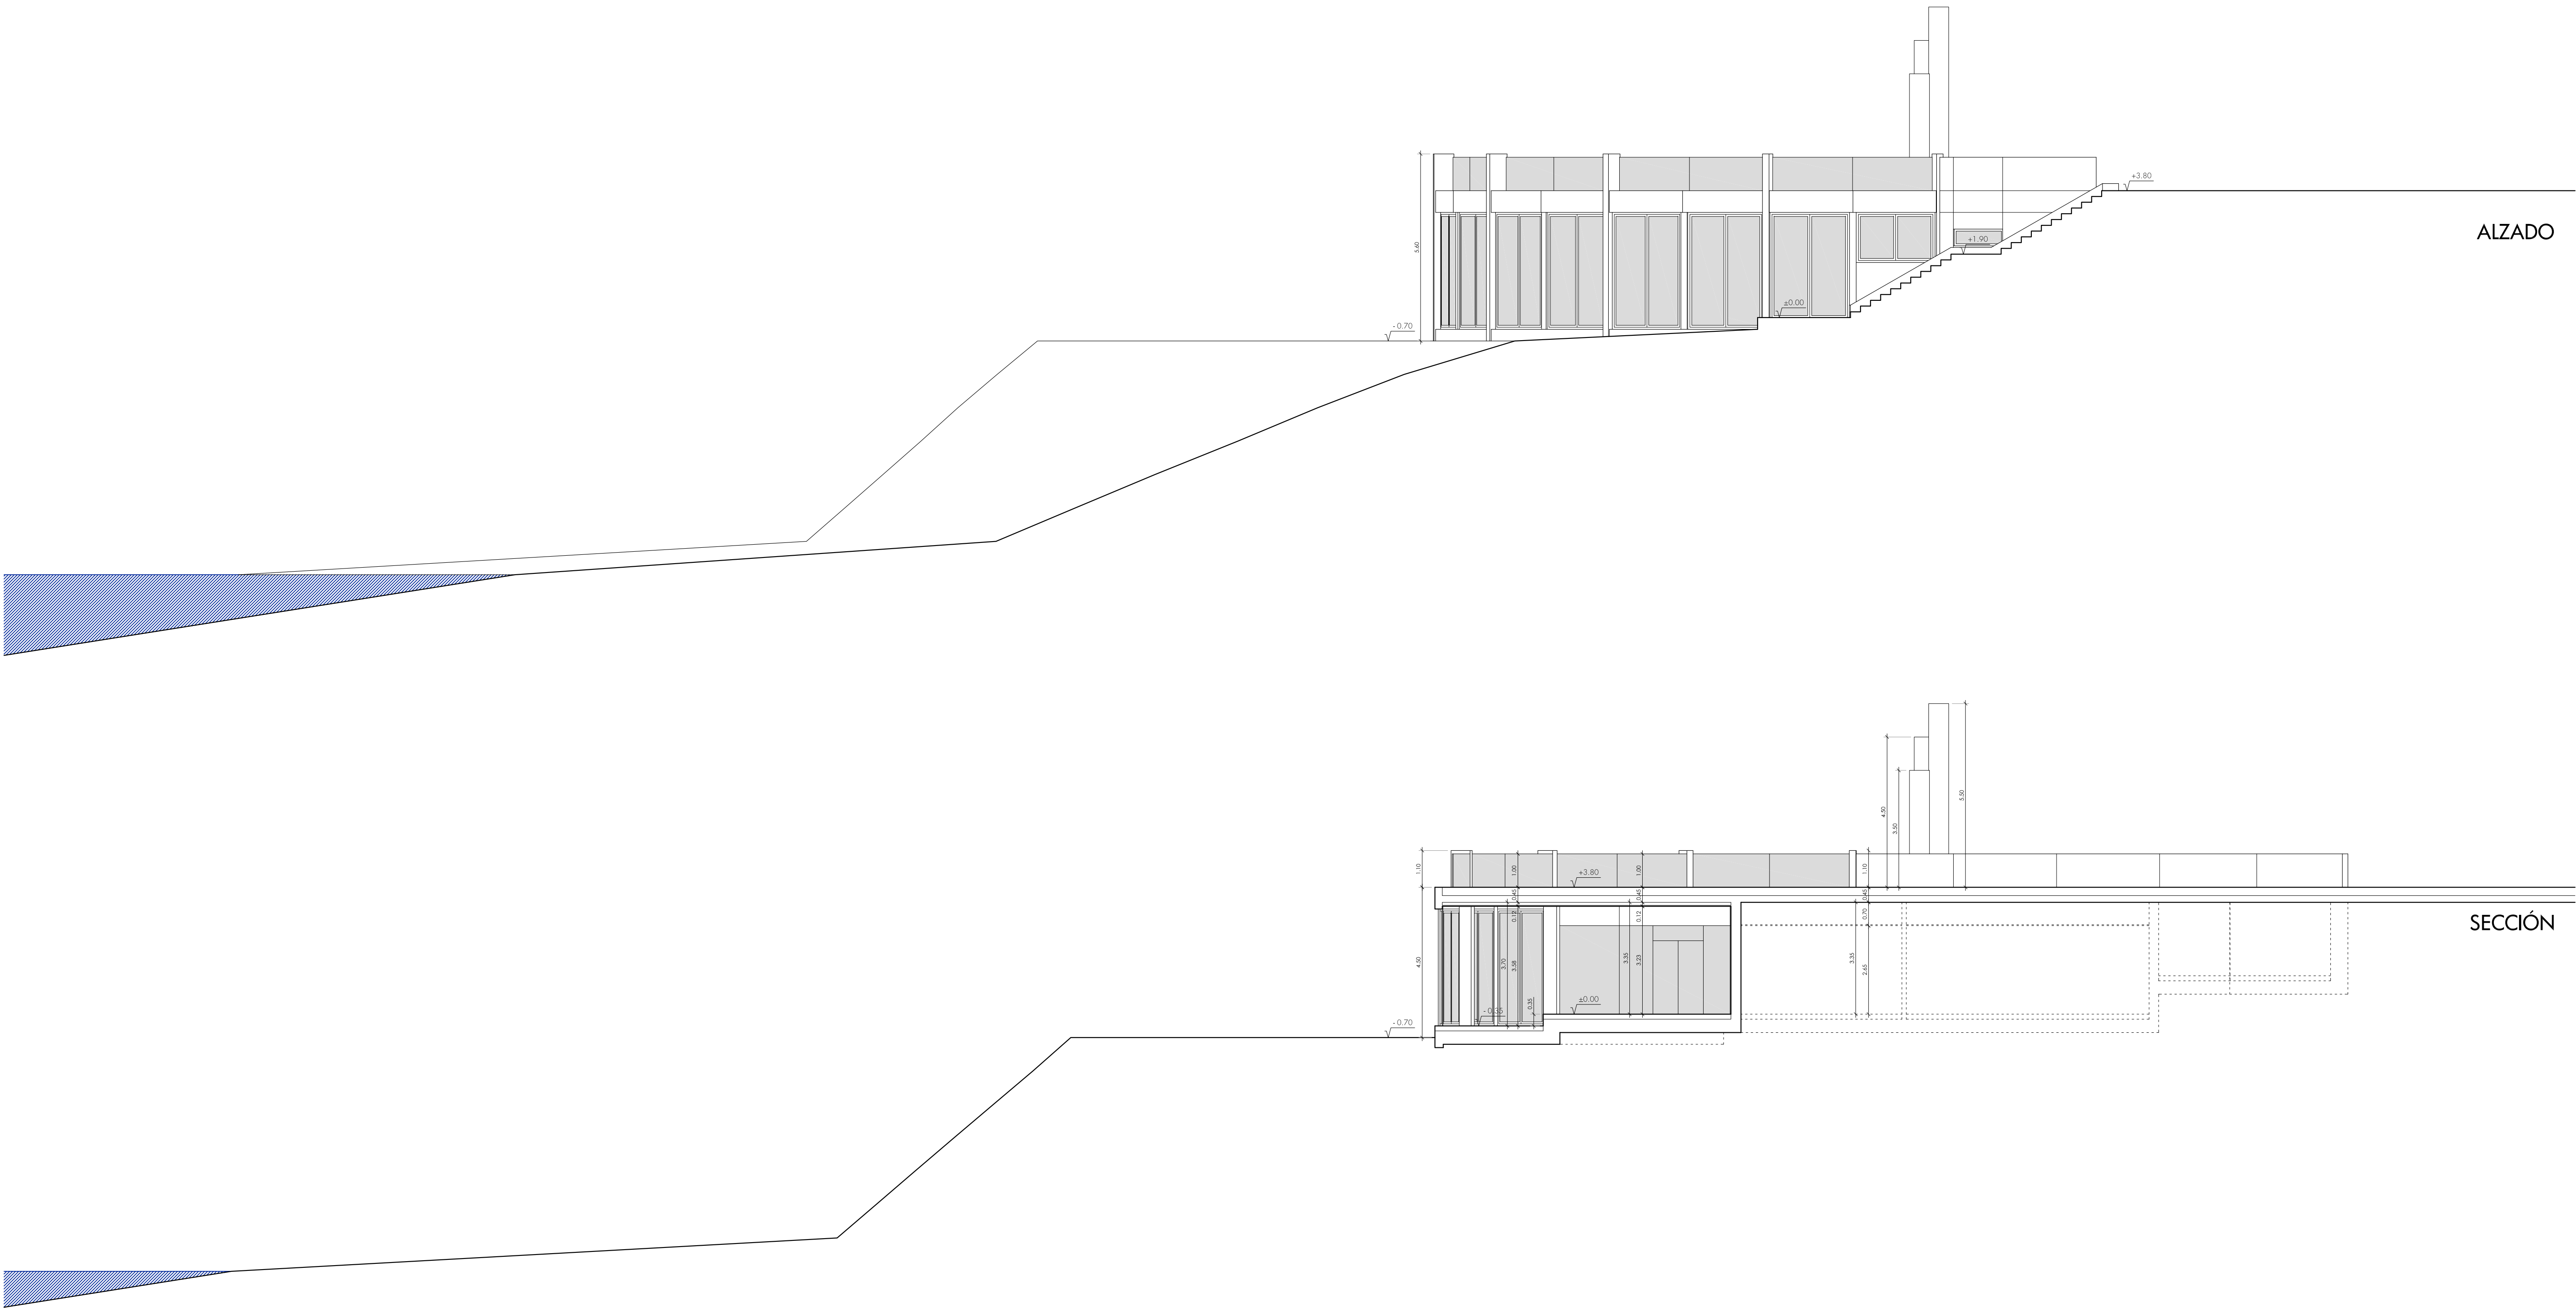

ALZADO

SECCIÓN

■ ■ ■ PROYECTO BÁSICO Y DE EJECUCIÓN DE CHIRINGUITO DE PLAYA Y LICENCIA DE APERTURA, SITO EN "DONCELLA BEACH", UEP-R4, ESTEPONA (MÁLAGA).		
■ PLANO: ALZADO Y SECCIÓN.	■ Nº DE PLANO: A-03 SUSTITUYE A:	■ FECHA: JULIO 2012
■ PROPIEDAD: EXMO. AYUNTAMIENTO DE ESTEPONA	■ ARQUITECTOS:  JAVIER RODRÍGUEZ MARTÍNEZ	■ ESCALAS A-1: 1/100 ■ ESCALAS A-3: 1/200
■ ARQUITECTOS:  ANTONIO BENJUMEA TESOURO		
 Estudio de arquitectura creativa www.suarquitecto.es		
ESTEPONA - COSTA DEL SOL: arquitectura@estepona.com Tlf.: 952 804 889 - Fax: 951 273 875 C/ Adolfo Suárez de Figueroa 12	SEVILLA: Tlf.: 629 015 047 Av. Ramón Carande nº8, Portal 8, Planta 7ª, Puerta B	SOTOGRANDE - ALGEIRAS: benjumea@arquitectosdecadiz.com Tlf.: 600 73 75 93 C.C. Sotavilla Guadacorte, of. 2.20

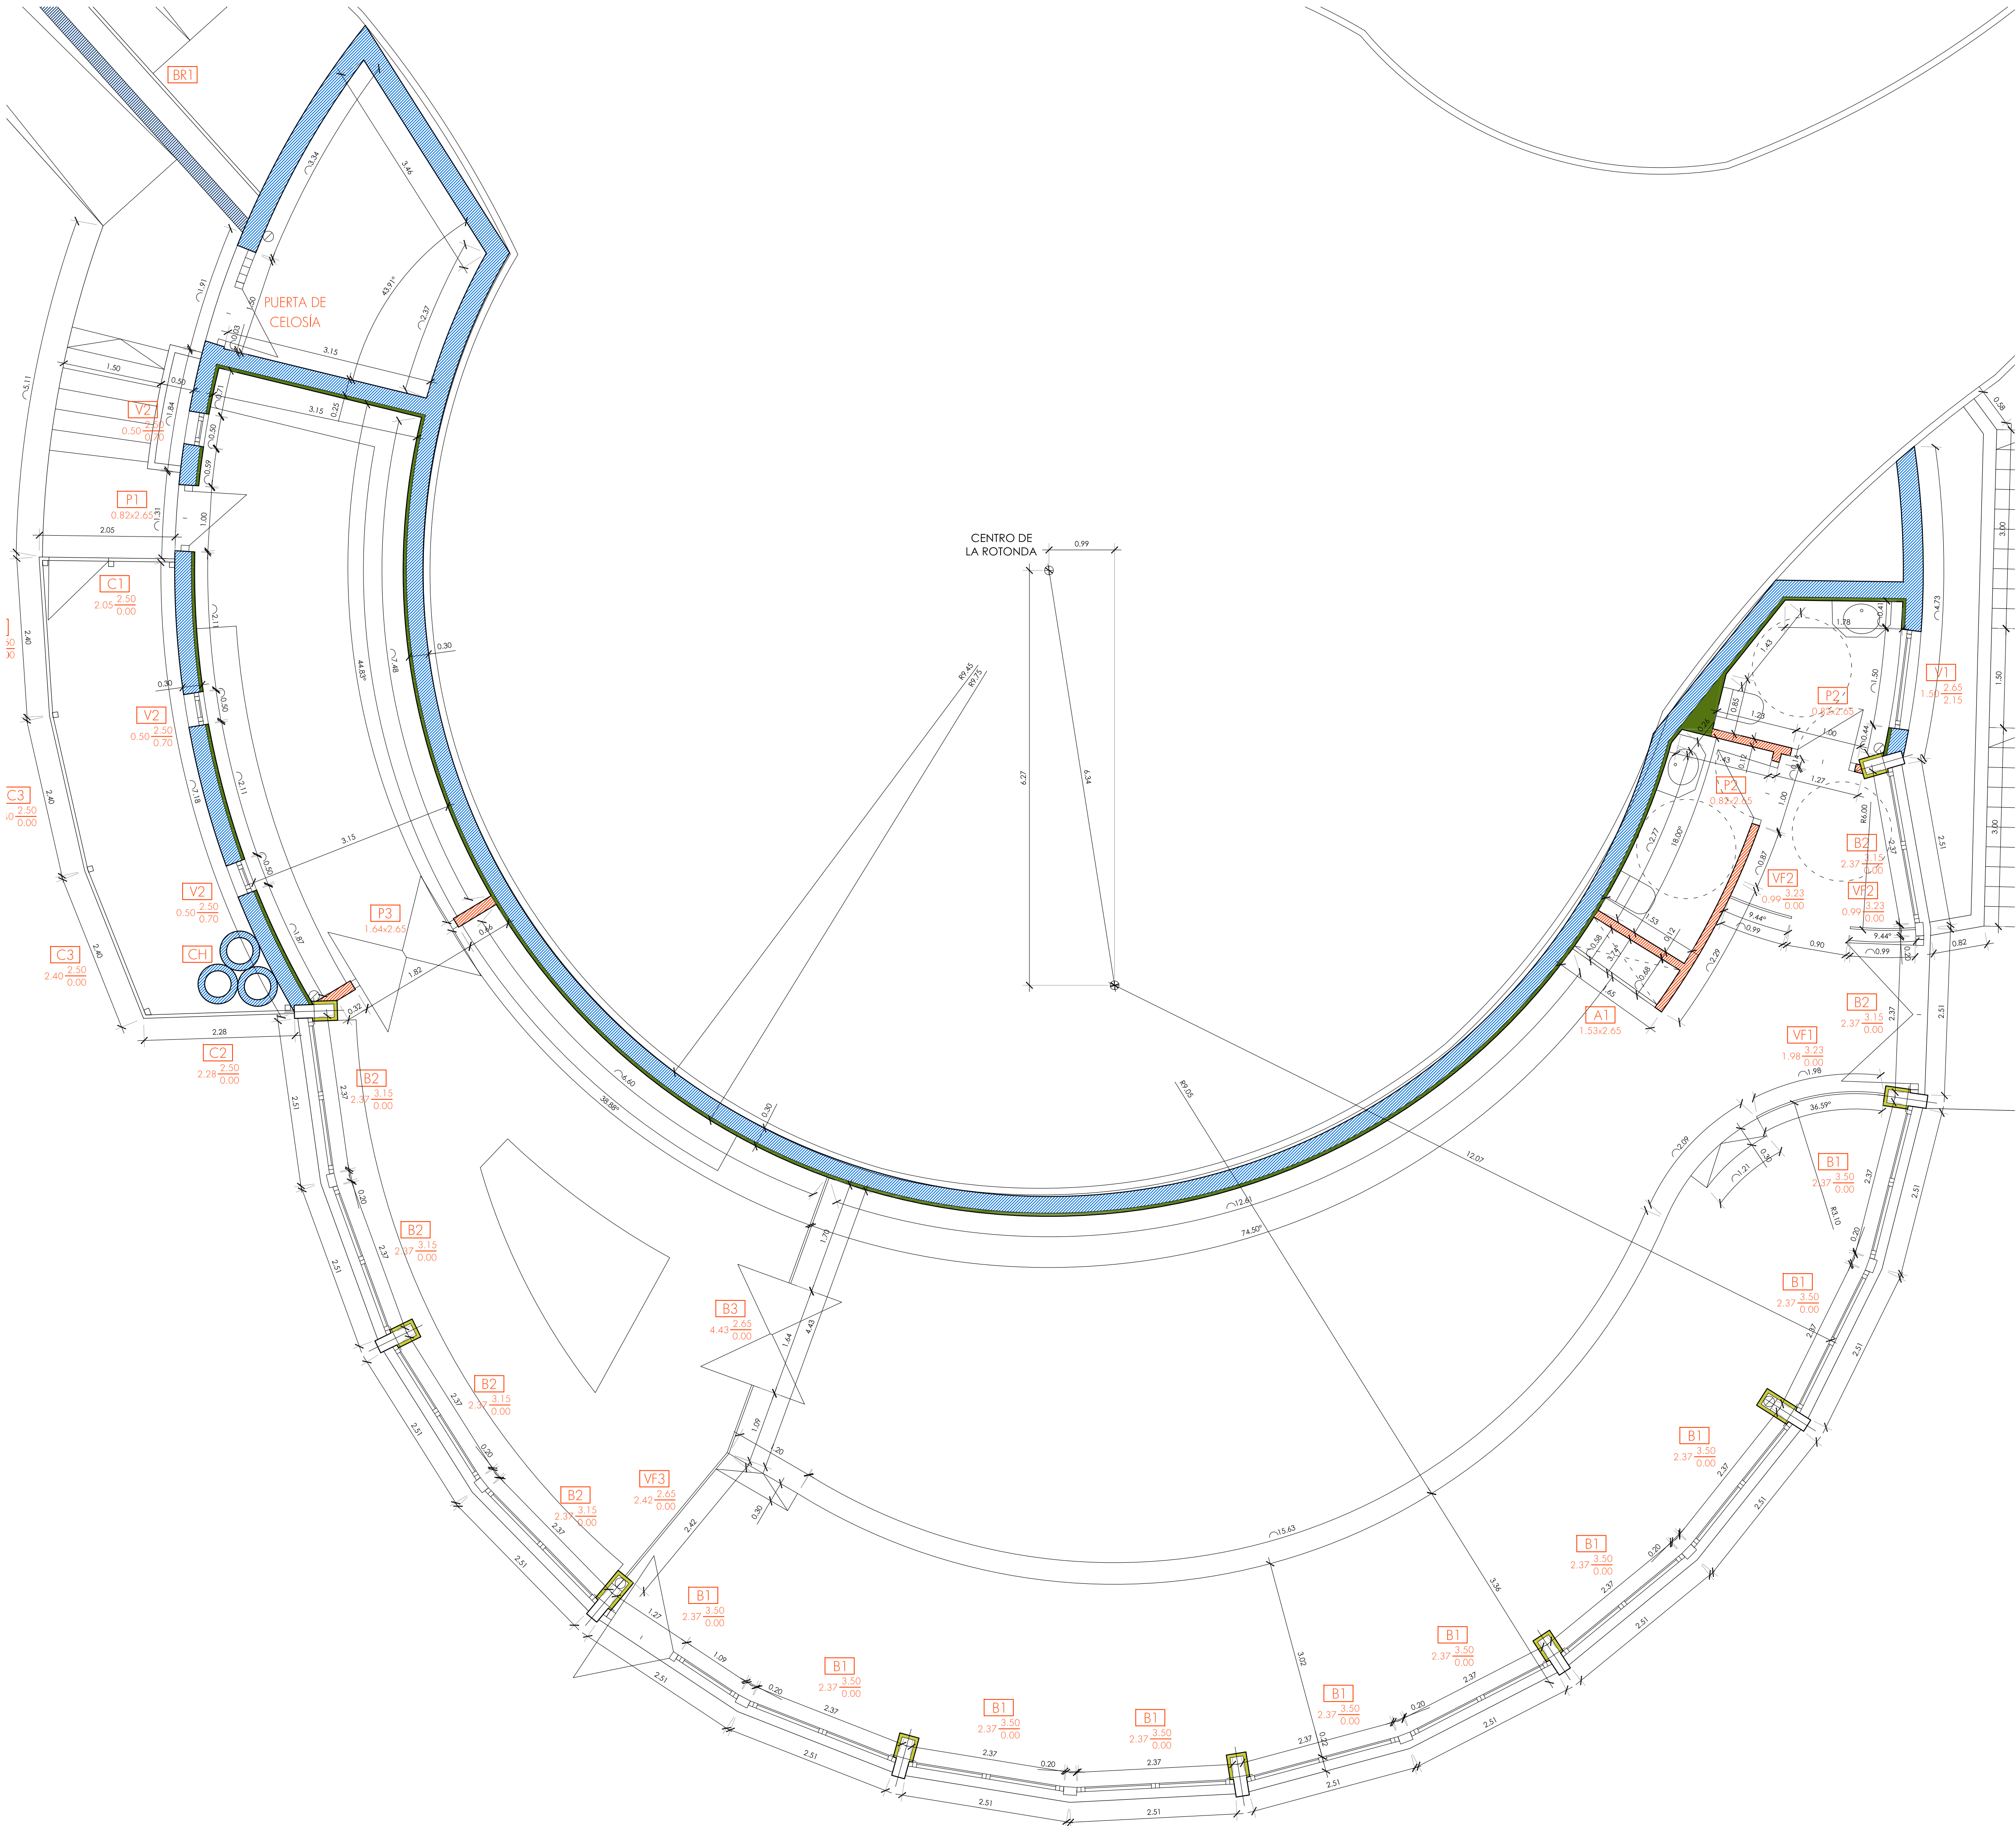

MURO

M1
EXT.
RELLENO DE GRAVA
LÁMINA DRENANTE, E = 1 CM
IMPERMEABILIZACIÓN, LÁMINA ASFÁLTICA (1 DE 4 KG) CON FIJACIÓN MECÁNICA
MURO H.A., HORMIGÓN BLANCO HIDROFUGADO, E = 25 CM
INT.
M2
EXT.
MURO H.A., HORMIGÓN BLANCO HIDROFUGADO, E = 20 CM
INT.

TRASDOSADOS

T1
EXT.
SOPORTE
CAMARA DE AIRE NO VENTILADA, E = 1.5 CM
ASIAMIENTO "URSA" GLASSWOOL R0081 PANEL ACUSTIC, E = 0.5 CM
PLACA "RADUR" N 13, E = 1.3 CM
PLACA "RADUR" WA 13, E = 1.3 CM
INT.
T2
EXT.
SOPORTE
PLACA "RADUR" BEL, E = 4.3 CM
INT.

TABIQUE

TQ
PLACA "RADUR" WA 13, E = 1.3 CM
PLACA "RADUR" N 13, E = 1.3 CM
ASIAMIENTO "URSA" GLASSWOOL R0081 PANEL ACUSTIC, E = 4.5 CM
PLACA "RADUR" N 13, E = 1.3 CM
PLACA "RADUR" WA 13, E = 1.3 CM

PROYECTO BÁSICO Y DE EJECUCIÓN
DE CHIRINGUITO DE PLAYA Y LICENCIA DE APERTURA,
SITO EN "DONCELLA BEACH", UEPR4, ESTEPONA (MÁLAGA).

■ PLANO:
**COTAS. ALBAÑILERÍA. SITUACIÓN DE
CARPINTERÍA. PLANTA BAJA.**

■ PROPIEDAD:
EXMO. AYUNTAMIENTO DE ESTEPONA

■ ARQUITECTOS:
JAVIER RODRÍGUEZ MARTÍNEZ ANTONIO BENJUMEA TESOURO

■ Nº DE PLANO:
A-04
SUSTITUYE A:

■ FECHA:
JULIO 2012


■ ESCALAS A-1:
1/50
ESCALAS A-3:
1/100

**Estudio de arquitectura creativa**
www.suarquitecto.es

SEVILLA:
arquitectura@estepona.com
Tlf.: 629 804 889 - Fax: 951 273 875
C/ Adolfo Suárez de Figueroa 12

SEVILLA:
Tlf.: 629 015 047
Av. Ramón Carrande nº8,
Portal 8, Planta 7ª, Puerta B

SOTOGRADE - ALGEIRAS:
benjumea@arquitectosdecadiz.com
Tlf.: 600 73 73 93
C.C. Solovila Guadacorte, of. 2.20

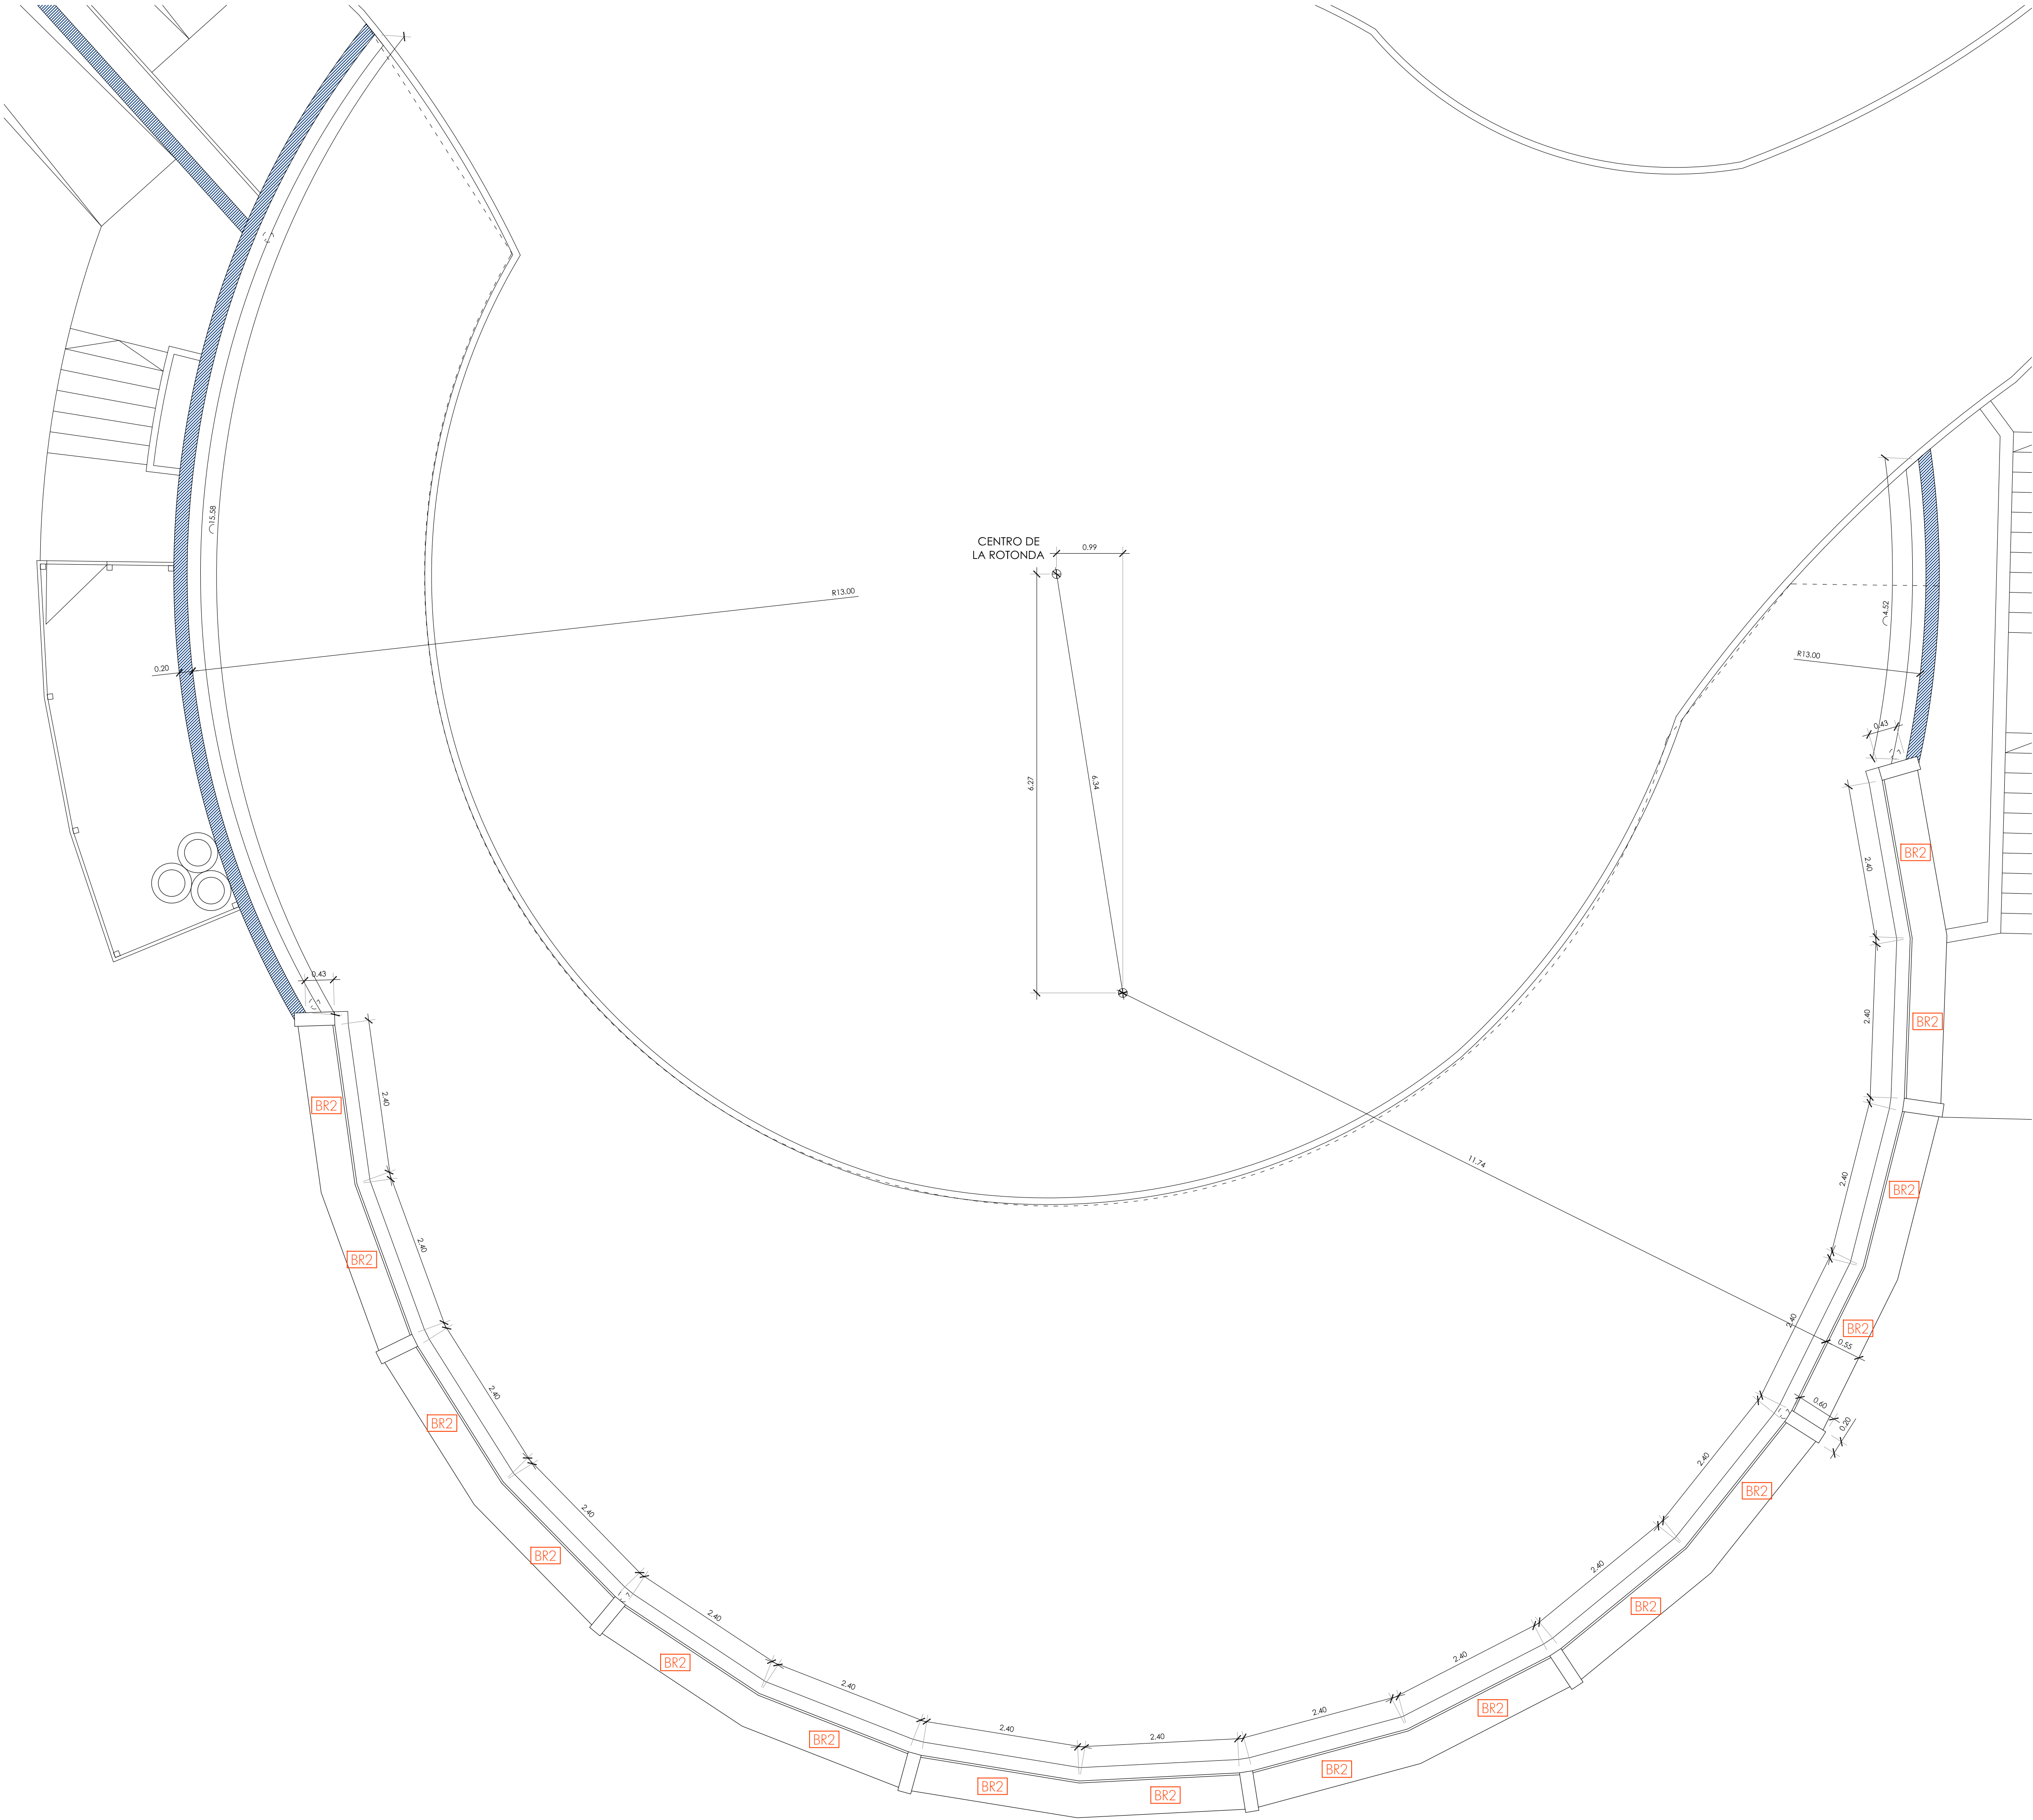

MURO	
M1	
EXT.	
RELLENO DE GRAVA	
LÁMINA DRENANTE, E = 1 CM	
IMPERMEABILIZACIÓN, LÁMINA ASFÁLTICA (1 DE 4 KG) CON FIJACIÓN MECÁNICA	
MURO H.A., HORMIGÓN BLANCO HIDROFUGADO, E = 25 CM	

INT.	
M2	
EXT.	
MURO H.A., HORMIGÓN BLANCO HIDROFUGADO, E = 20 CM	
INT.	

TRASDOSADOS	
T1	
EXT.	
SOPORTE	
CAMARA DE AIRE NO VENTILADA, E = 1.5 CM	
AISLAMIENTO "URSA" GLASSWOOL R0081 PANEL ACUSTIC, E = 6.5 CM	
PLACA "RADUR" N 13, E = 1.3 CM	
PLACA "RADUR" WA 13, E = 1.3 CM	

INT.	
T2	
EXT.	
SOPORTE	
PLACA "RADUR" BEL, E = 4.3 CM	
INT.	

TABIQUE	
TQ	
PLACA "RADUR" WA 13, E = 1.3 CM	
PLACA "RADUR" N 13, E = 1.3 CM	
AISLAMIENTO "URSA" GLASSWOOL R0081 PANEL ACUSTIC,, E = 4.5 CM	
PLACA "RADUR" N 13, E = 1.3 CM	
PLACA "RADUR" WA 13, E = 1.3 CM	

■ ■ ■

PROYECTO BÁSICO Y DE EJECUCIÓN
DE CHIRINGUITO DE PLAYA Y LICENCIA DE APERTURA,
SITO EN "DONCELLA BEACH", UEP-R4, ESTEPONA (MÁLAGA).

■ PLANO:
**COTAS. ALBAÑILERÍA. SITUACIÓN DE
CARPINTERÍA. PLANTA DE CUBIERTA.**

■ N° DE PLANO:
A-05
SUSTITUYE A:

■ PROPIEDAD:
EXMO. AYUNTAMIENTO DE ESTEPONA

■ FECHA:
JULIO 2012

■ ARQUITECTOS:

JAVIER RODRÍGUEZ MARTÍNEZ


ANTONIO BENJUMEA TESOURO

■ ESCALAS A-1:
1/50

■ ESCALAS A-3:
1/100


www.suarquitecto.es

Estudio de arquitectura creativa
www.suarquitecto.es

ESTEPONA - COSTA DEL SOL:
arquitectura@estepona.com
Tlf.: 629 804 889 - Fax: 951 273 875
C/ Adolfo Suárez de Figueroa 12

SEVILLA:
Tlf.: 629 015 047
Av. Ramón Carrande nº8,
Portal 8, Planta 7ª, Puerta B

SOTOGRADE - ALGEIRAS:
benjumea@arquitectosdecadiz.com
Tlf.: 600 73 75 93
C.C. Solovilla Guadacorte, of. 2.20


CARPINTERÍA DE ALUMINIO

B1

UNIDADES: 10

BALCONERA

HOJAS:
ABATIBLE + ABATIBLE
PERFILES:
ALUMINIO COLOR ACERINOX
VIDRIO:
4+4+C(6)+6 "CLIMALIT" BAJA EMISIVIDAD
OTROS:
- HERRAJES COLOR ACERINOX, CON MICROVENTILACIÓN
- ROTULACIÓN DEL VIDRIO SEGÚN CTE-SU-2-1.3

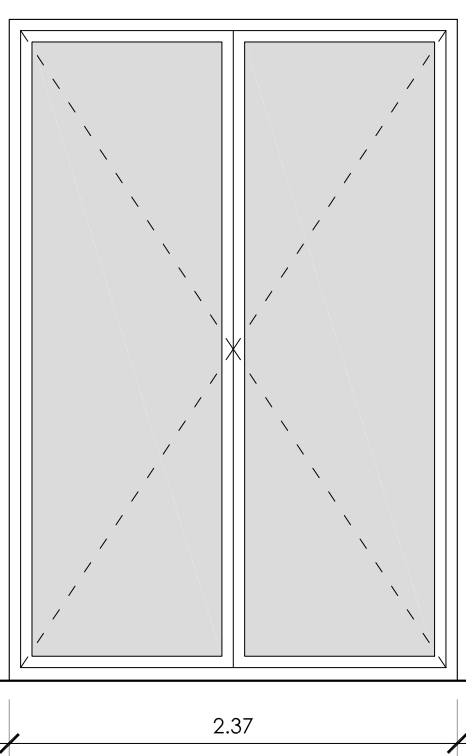


B2

UNIDADES: 6

BALCONERA

HOJAS:
ABATIBLE + ABATIBLE
PERFILES:
ALUMINIO COLOR ACERINOX
VIDRIO:
4+4+C(6)+6 "CLIMALIT" BAJA EMISIVIDAD
OTROS:
- HERRAJES COLOR ACERINOX, 2UD CON MICROVENTILACIÓN
- ROTULACIÓN DEL VIDRIO SEGÚN CTE-SU-2-1.3

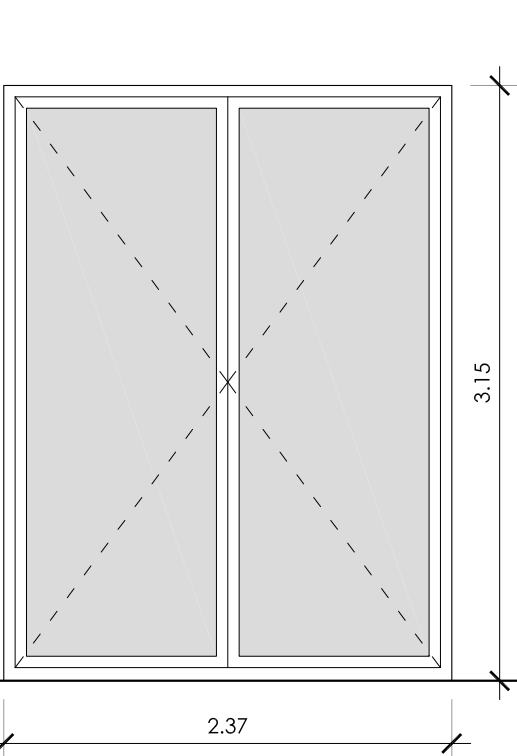


B3

UNIDADES: 1

PUERTA DE PASO

HOJAS:
FIJO + FIJO + ABATIBLE + FIJO
PERFILES:
SIN PERFERLÍA (PERFERLÍA OCULTA)
VIDRIO:
6+6
OTROS:
- HERRAJES COLOR ACERINOX
- ROTULACIÓN DEL VIDRIO SEGÚN CTE-SU-2-1.3

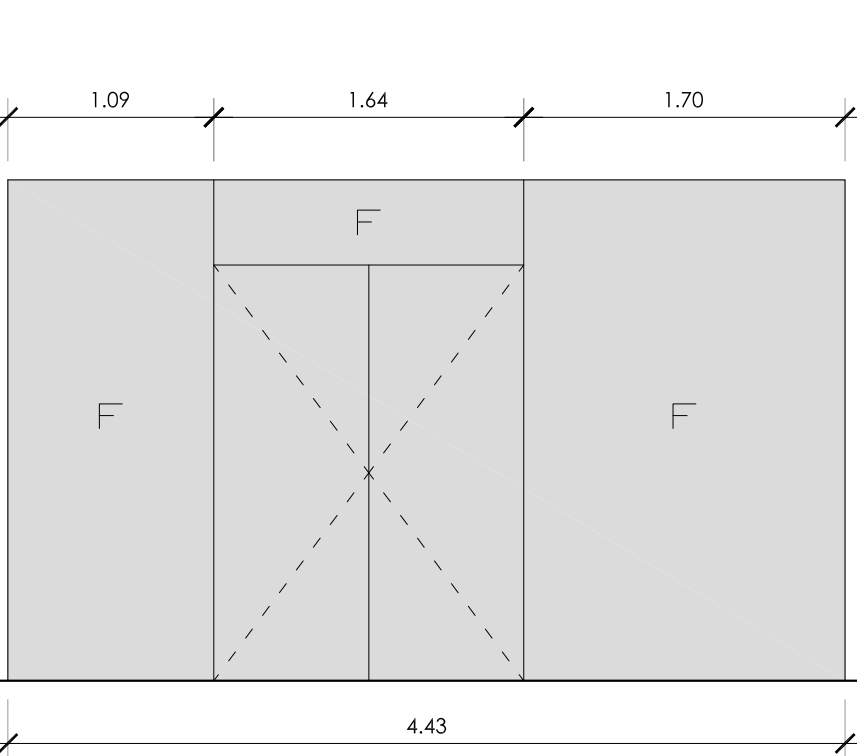


VF1

UNIDADES: 1

VIDRIO FIJO

HOJAS:
FIJO
PERFILES:
SIN PERFERLÍA (PERFERLÍA OCULTA)
VIDRIO:
6+6
OTROS:
- CON VINILO ADHESIVO TRANSLÚCIDO
- ROTULACIÓN DEL VIDRIO SEGÚN CTE-SU-2-1.3

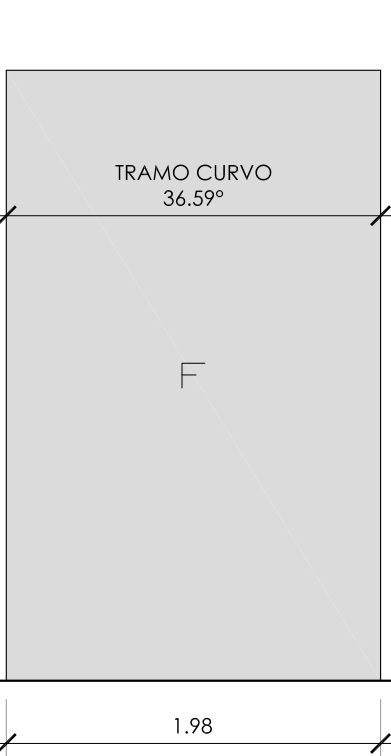


VF2

UNIDADES: 2

VIDRIO FIJO

HOJAS:
FIJO
PERFILES:
SIN PERFERLÍA (PERFERLÍA OCULTA)
VIDRIO:
6+6
OTROS:
- CON VINILO ADHESIVO TRANSLÚCIDO
- ROTULACIÓN DEL VIDRIO SEGÚN CTE-SU-2-1.3

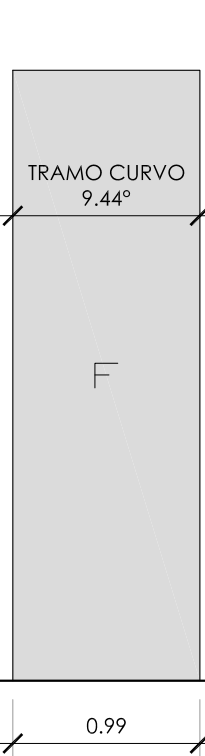


VF3

UNIDADES: 1

VIDRIO FIJO

HOJAS:
FIJO
PERFILES:
SIN PERFERLÍA (PERFERLÍA OCULTA)
VIDRIO:
6+6
OTROS:
- ROTULACIÓN DEL VIDRIO SEGÚN CTE-SU-2-1.3

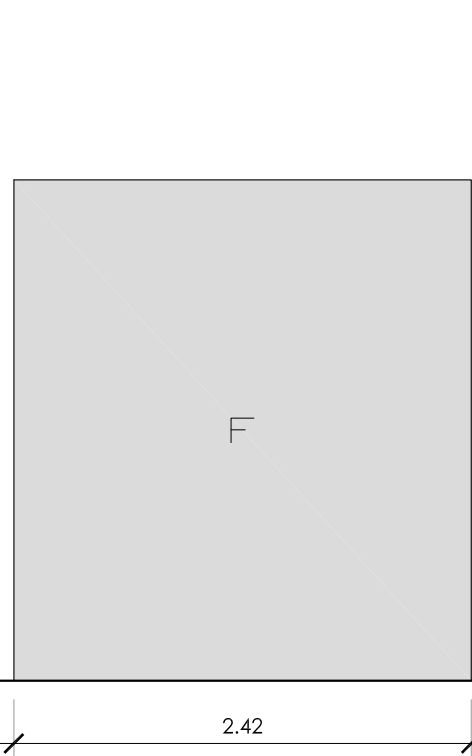


V1

UNIDADES: 1

VENTANA

HOJAS:
BATIENTE
PERFILES:
ALUMINIO COLOR ACERINOX
VIDRIO:
4+4+C(6)+6 "CLIMALIT" BAJA EMISIVIDAD
TRASLÚCIDO
OTROS:
- HERRAJES COLOR ACERINOX
- ROTULACIÓN DEL VIDRIO SEGÚN CTE-SU-2-1.3

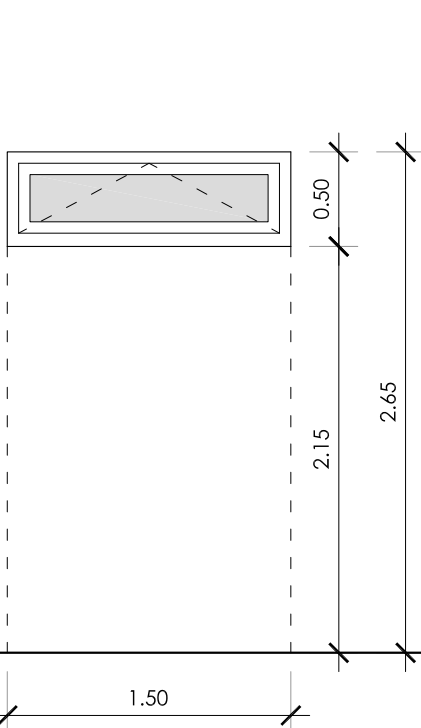


V2

UNIDADES: 3

VENTANA

HOJAS:
OSCIOBATIENTE
PERFILES:
ALUMINIO COLOR ACERINOX
VIDRIO:
4+4+C(6)+6 "CLIMALIT" BAJA EMISIVIDAD
TRASLÚCIDO
OTROS:
- HERRAJES COLOR ACERINOX, CON MICROVENTILACIÓN
- ROTULACIÓN DEL VIDRIO SEGÚN CTE-SU-2-1.3

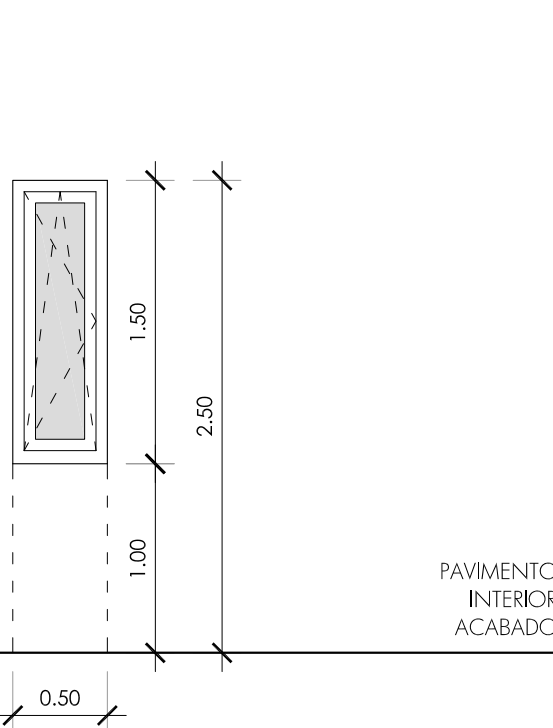


PAVIMENTO
INTERIOR
ACABADO

P1

UNIDADES: 1

PUERTA DE SEGURIDAD

TIPO:
HOJA ABATIBLE + FIJO SUPERIOR
MATERIALES:
MADERA DE PINO LACADA EN BLANCO
VIDRIO:
4+4+C(6)+6 "CLIMALIT" BAJA EMISIVIDAD
HERRAJES:
COLOR ACERO MATE
CON CONDENA INTERIOR

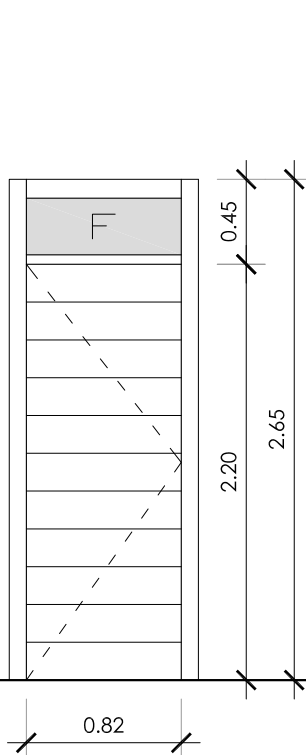


P2

UNIDADES: 2

PUERTA DE PASO

TIPO:
HOJA ABATIBLE + FIJO SUPERIOR
MATERIALES:
MADERA DE PINO LACADA EN BLANCO
VIDRIO:
-
HERRAJES:
COLOR ACERO MATE
CON CONDENA INTERIOR
SISTEMA DE DESBLOQUEO EXTERIOR

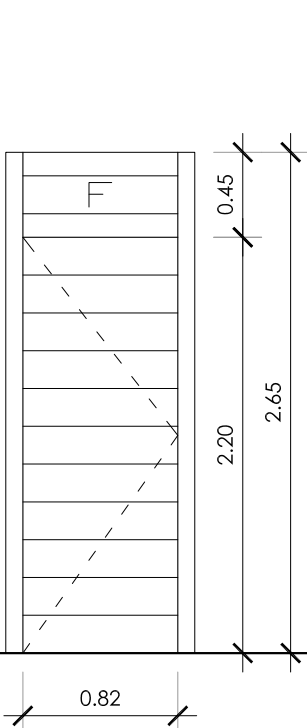


P3

UNIDADES: 1

PUERTA DE PASO

TIPO:
2 HOJAS ABATIBLE + FIJO SUPERIOR
MATERIALES:
MADERA DE PINO LACADA EN BLANCO
VIDRIO:
-
HERRAJES:
COLOR ACERO MATE
CON CONDENA INTERIOR
SISTEMA DE DESBLOQUEO EXTERIOR

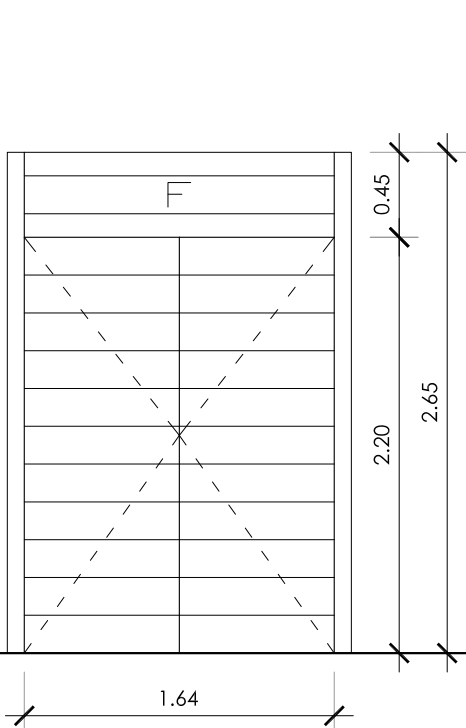


A1

UNIDADES: 1

PUERTA DE PASO

FONDO:
58 CM - 68 CM
MATERIALES:
MADERA DE PINO LACADA EN BLANCO
PUERTAS:
INTERIORES:
MELAMINA COLOR MADERA DE HAYA
HERRAJES:
COLOR ACERO MATE
OTROS:
-

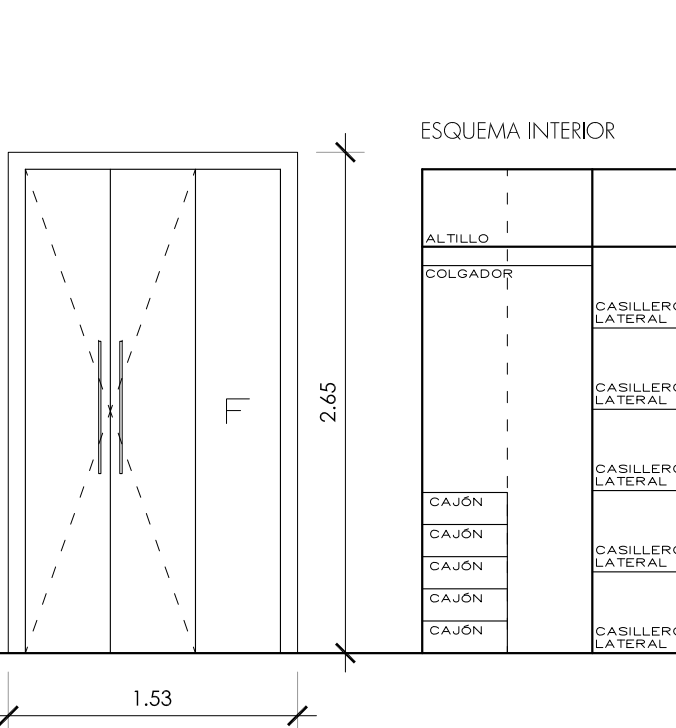


BR1

LONGITUD TOTAL: 153,00 M

BARANDILLA

PERFILES:
ACERO GALVANIZADO
RESISTENCIA MÍNIMA 1,6 KN.
PLETINAS 40,4 mm
ACABADO:
PINTADO COLOR BLANCO
ACCESIBILIDAD:
EN RAMPAS, SEGÚN NORMATIVA
DE ACCESIBILIDAD
TRAMOS:
1 x 29,15 m (RAMPA)
1 x 8,40 m (RAMPA)
1 x 28,30 m
1 x 15,75 m
1 x 14,15 m
1 x 9,90 m
1 x 1,80 m

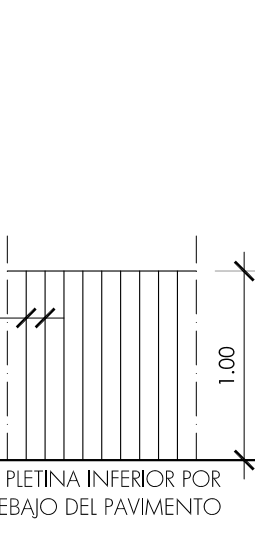


BR2

UNIDADES: 16

BARANDILLA VIDRIO

PERFILES:
BARANDILLA SIN PERFERLÍA
EMPOTRADA EN EL PAVIMENTO
VIDRIO:
10+10, TRANSPARENTE
- RESIST. IMPACTO: 1, 2 o 3 (B o C) cualquiera
(según UNE EN 12600:2003)
OTROS:
-

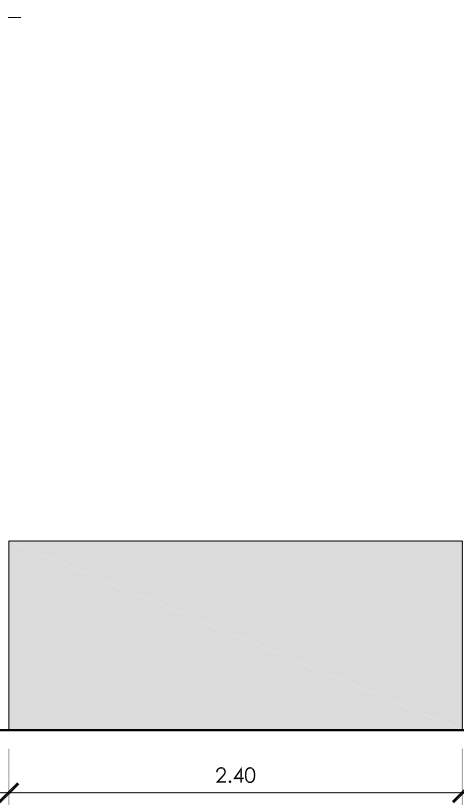


CH

UNIDADES: 3

CHIMENEA VENTILACIÓN

PERFILES:
ACERO GALVANIZADO
RESISTENCIA MÍNIMA 1,6 KN.
PLETINAS 20 mm Y 5 mm DE ESPESOR
ACABADO:
PINTADO COLOR BLANCO

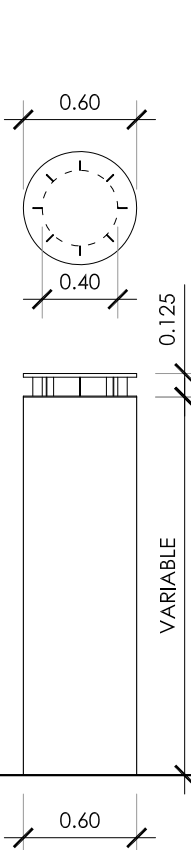


C1

UNIDADES: 1

CELOSÍA

MATERIAL:
COMPOSITE
MODELO:
"DURALMOND" PAIOS
ACABADO:
BLANCO, COLOREADO EN MASA
PINTURA ANTICORROSIVA
PERFILES:
PERFERLÍA OCULTA COLOR BLANCO
HOJAS:
Fija + ABATIBLE

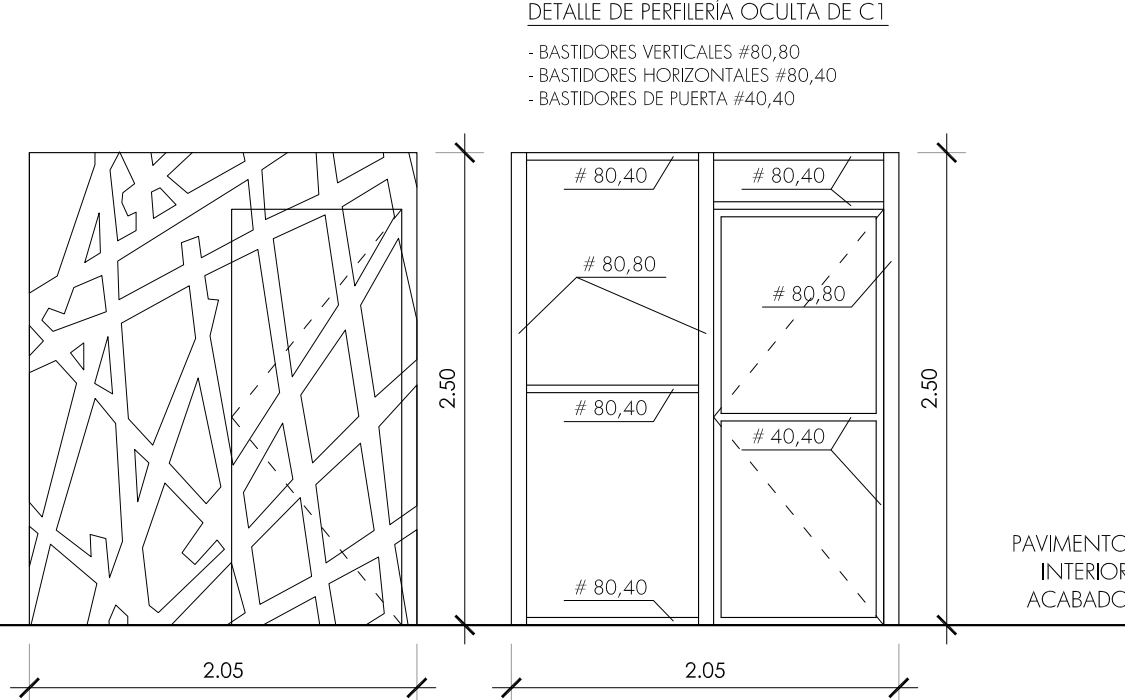

DETALLE DE PERFERLÍA OCULTA DE C1
- BASTIDORES VERTICALES #80,80
- BASTIDORES HORIZONTALES #80,40
- BASTIDORES DE PUERTA #40,40


PAVIMENTO
INTERIOR
ACABADO

C2

UNIDADES: 1

CELOSÍA

MATERIAL:
COMPOSITE
MODELO:
"DURALMOND" PAIOS
ACABADO:
BLANCO, COLOREADO EN MASA
PINTURA ANTICORROSIVA
PERFILES:
PERFERLÍA OCULTA COLOR BLANCO
HOJAS:
Fija

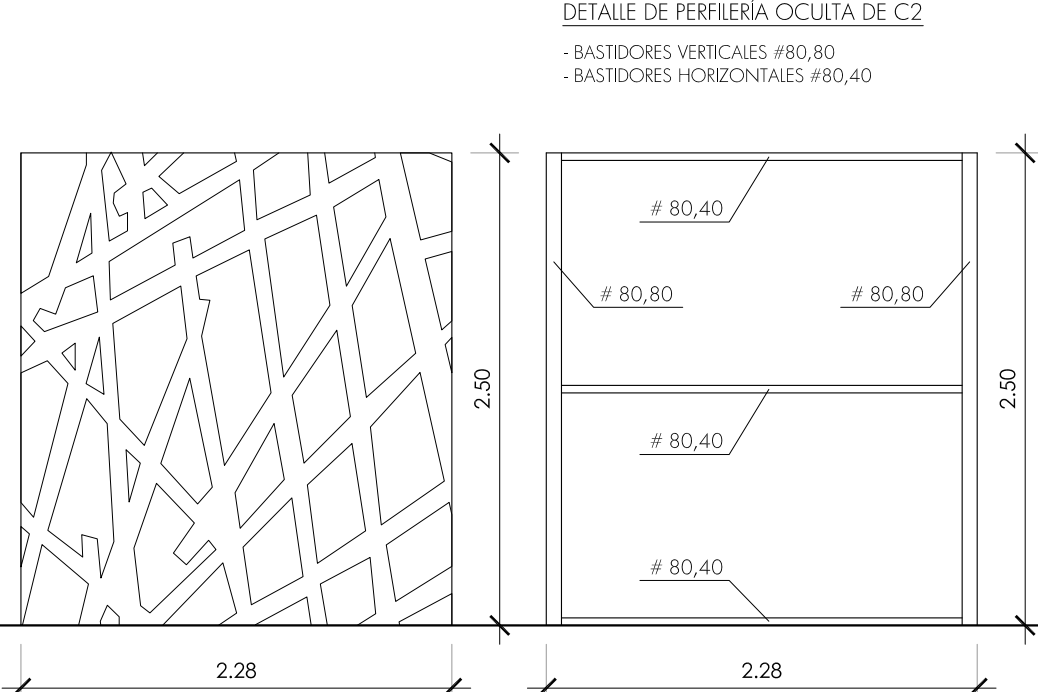


DETALLE DE PERFERLÍA OCULTA DE C2
- BASTIDORES VERTICALES #80,80
- BASTIDORES HORIZONTALES #80,40

C3

UNIDADES: 3

CELOSÍA

MATERIAL:
COMPOSITE
MODELO:
"DURALMOND" PAIOS
ACABADO:
BLANCO, COLOREADO EN MASA
PINTURA ANTICORROSIVA
PERFILES:
PERFERLÍA OCULTA COLOR BLANCO
HOJAS:
Fija

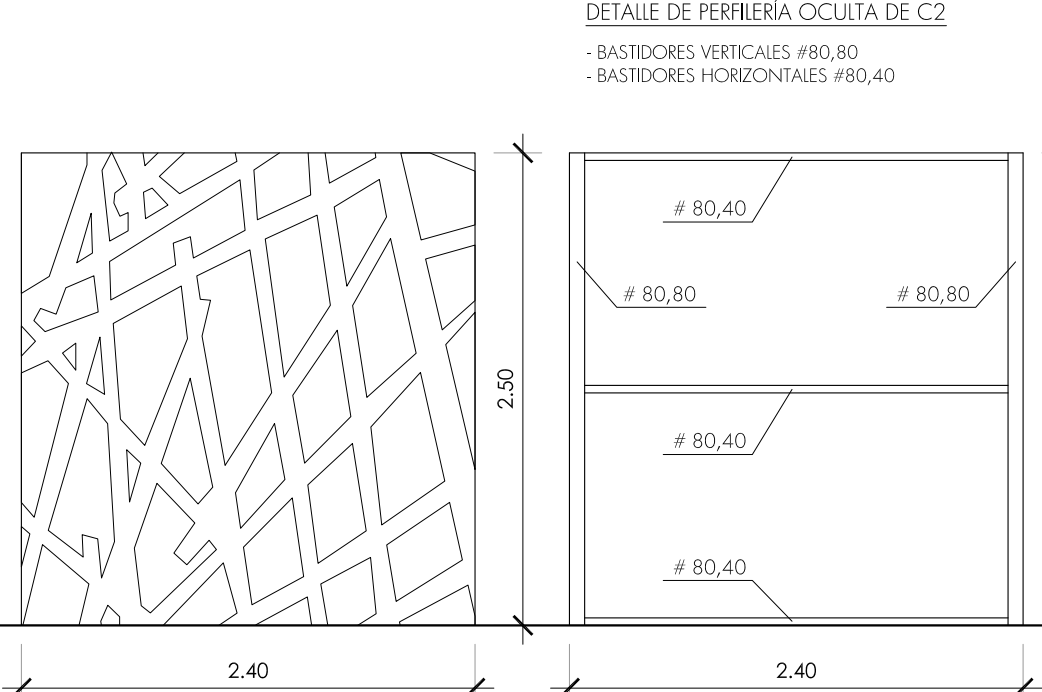

DETALLE DE PERFERLÍA OCULTA DE C3
- BASTIDORES VERTICALES #80,80
- BASTIDORES HORIZONTALES #80,40


PAVIMENTO
ACABADO

CARPINTERÍA DE MADERA

CELOSÍA DE COMPOSITE

CERRAJERÍA

CH - DETALLE DE CHIMENEA, 1/10
Cotas en mm.

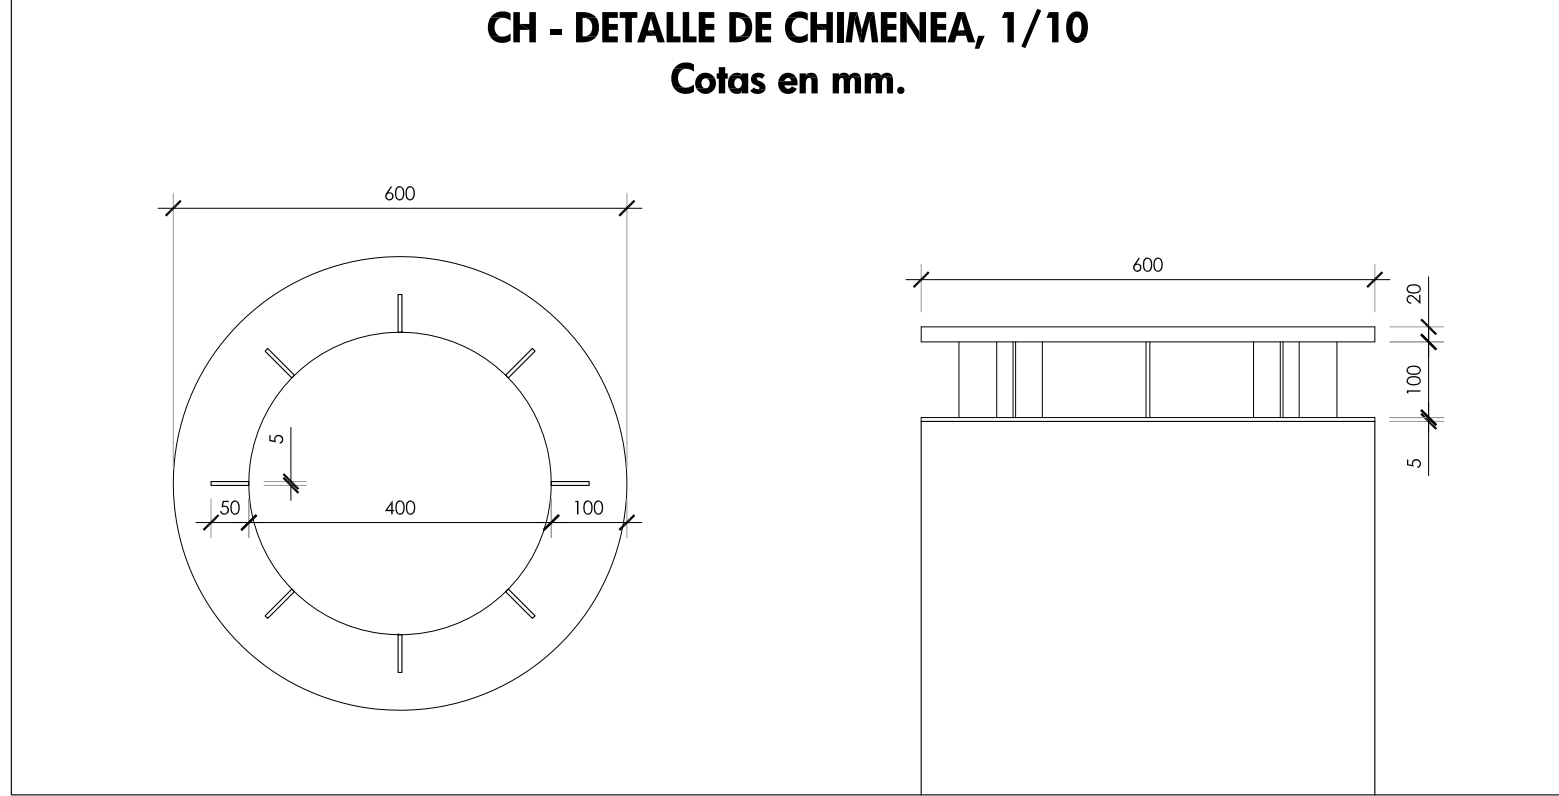


PROYECTO BÁSICO Y DE EJECUCIÓN
DE CHIRINGUITO DE PLAYA Y LICENCIA DE APERTURA,
SITO EN "DONCELLA BEACH", UEPR4, ESTEPONA (MÁLAGA).

■ PLANO: MEMORIA DE CARPINTERÍA.	■ Nº DE PLANO: A-06 SUSTITUYE A:
■ PROPIEDAD: EXMO. AYUNTAMIENTO DE ESTEPONA	■ FECHA: JULIO 2012
■ ARQUITECTOS: JAVIER RODRIGUEZ MARTÍNEZ ANTONIO BENJUMEA TESOURO	■ ESCALAS A-1: 1/40, 1/10 ESCALAS A-3: 1/80, 1/20


Estudio de Arquitectura Creativa
www.suarquitecto.es

SEVILLA: 629 015 047
benjumea@arquitectosdecadiz.com






SOTOGRADE - ALGECIRAS:
600 73 75 93

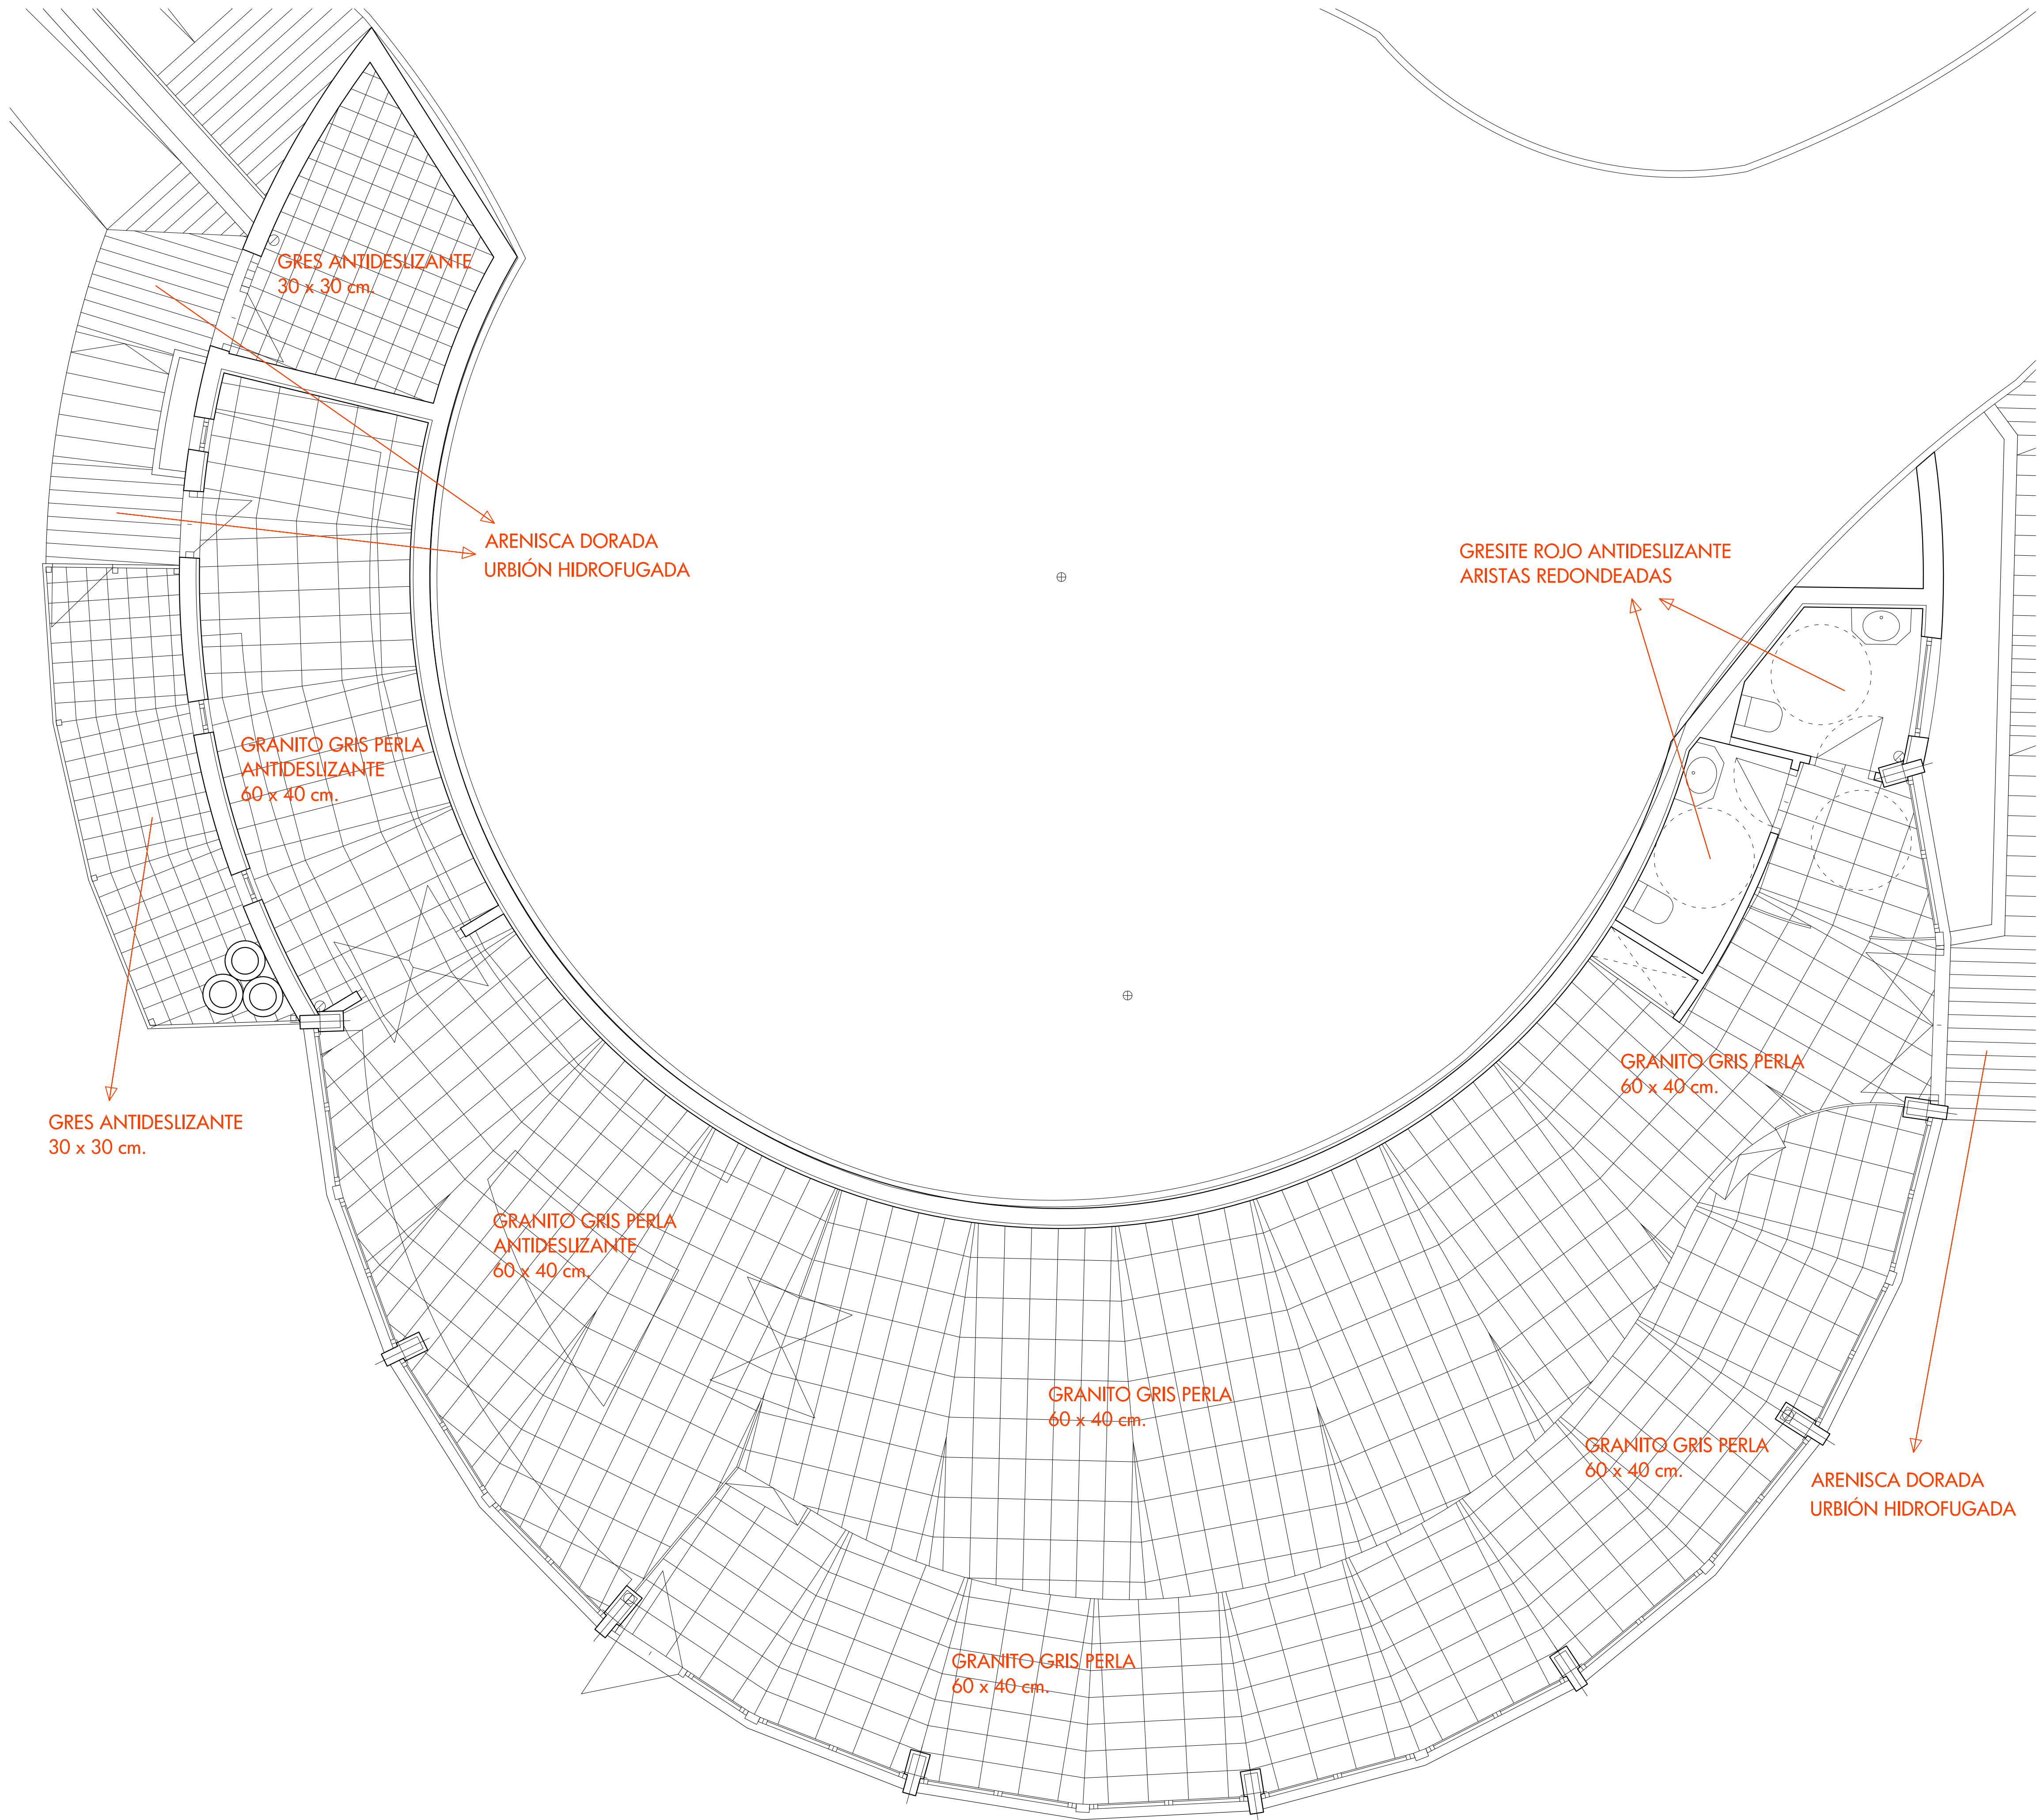


PROYECTO BÁSICO Y DE EJECUCIÓN DE CHIRINGUITO DE PLAYA Y LICENCIA DE APERTURA, SITO EN "DONCELLA BEACH", UEP-R4, ESTEPONA (MÁLAGA).		
■ PLANO: DESPIECE DE PAVIMENTOS. PLANTA BAJA.	■ Nº DE PLANO: A-07 SUSTITUYE A:	
■ PROPIEDAD: EXMO. AYUNTAMIENTO DE ESTEPONA	■ FECHA: JULIO 2012	
■ ARQUITECTOS: JAVIER RODRIGUEZ MARTÍNEZ ANTONIO BENJUMEA TESOURO	■ ESCALAS A-1: 1/50 ■ ESCALAS A-3: 1/100	
 Estudio de arquitectura creativa www.suarquitecto.es ESTEPONA - COSTA DEL SOL: arquitectura@estepona.com Tlf.: 952 804 889 - Fax: 951 273 875 C/ Adolfo Suárez de Figueroa 12 SEVILLA: Tlf.: 629 015 047 Av. Ramón Carrande nº8, Portal 8, Planta 7ª, Puerta B SOTOGRANDE - ALGEIRAS: benjumea@arquitectosdecadiz.com Tlf.: 600 73 75 93 C.C. Sotavilla Guadacorte, of. 2.20		

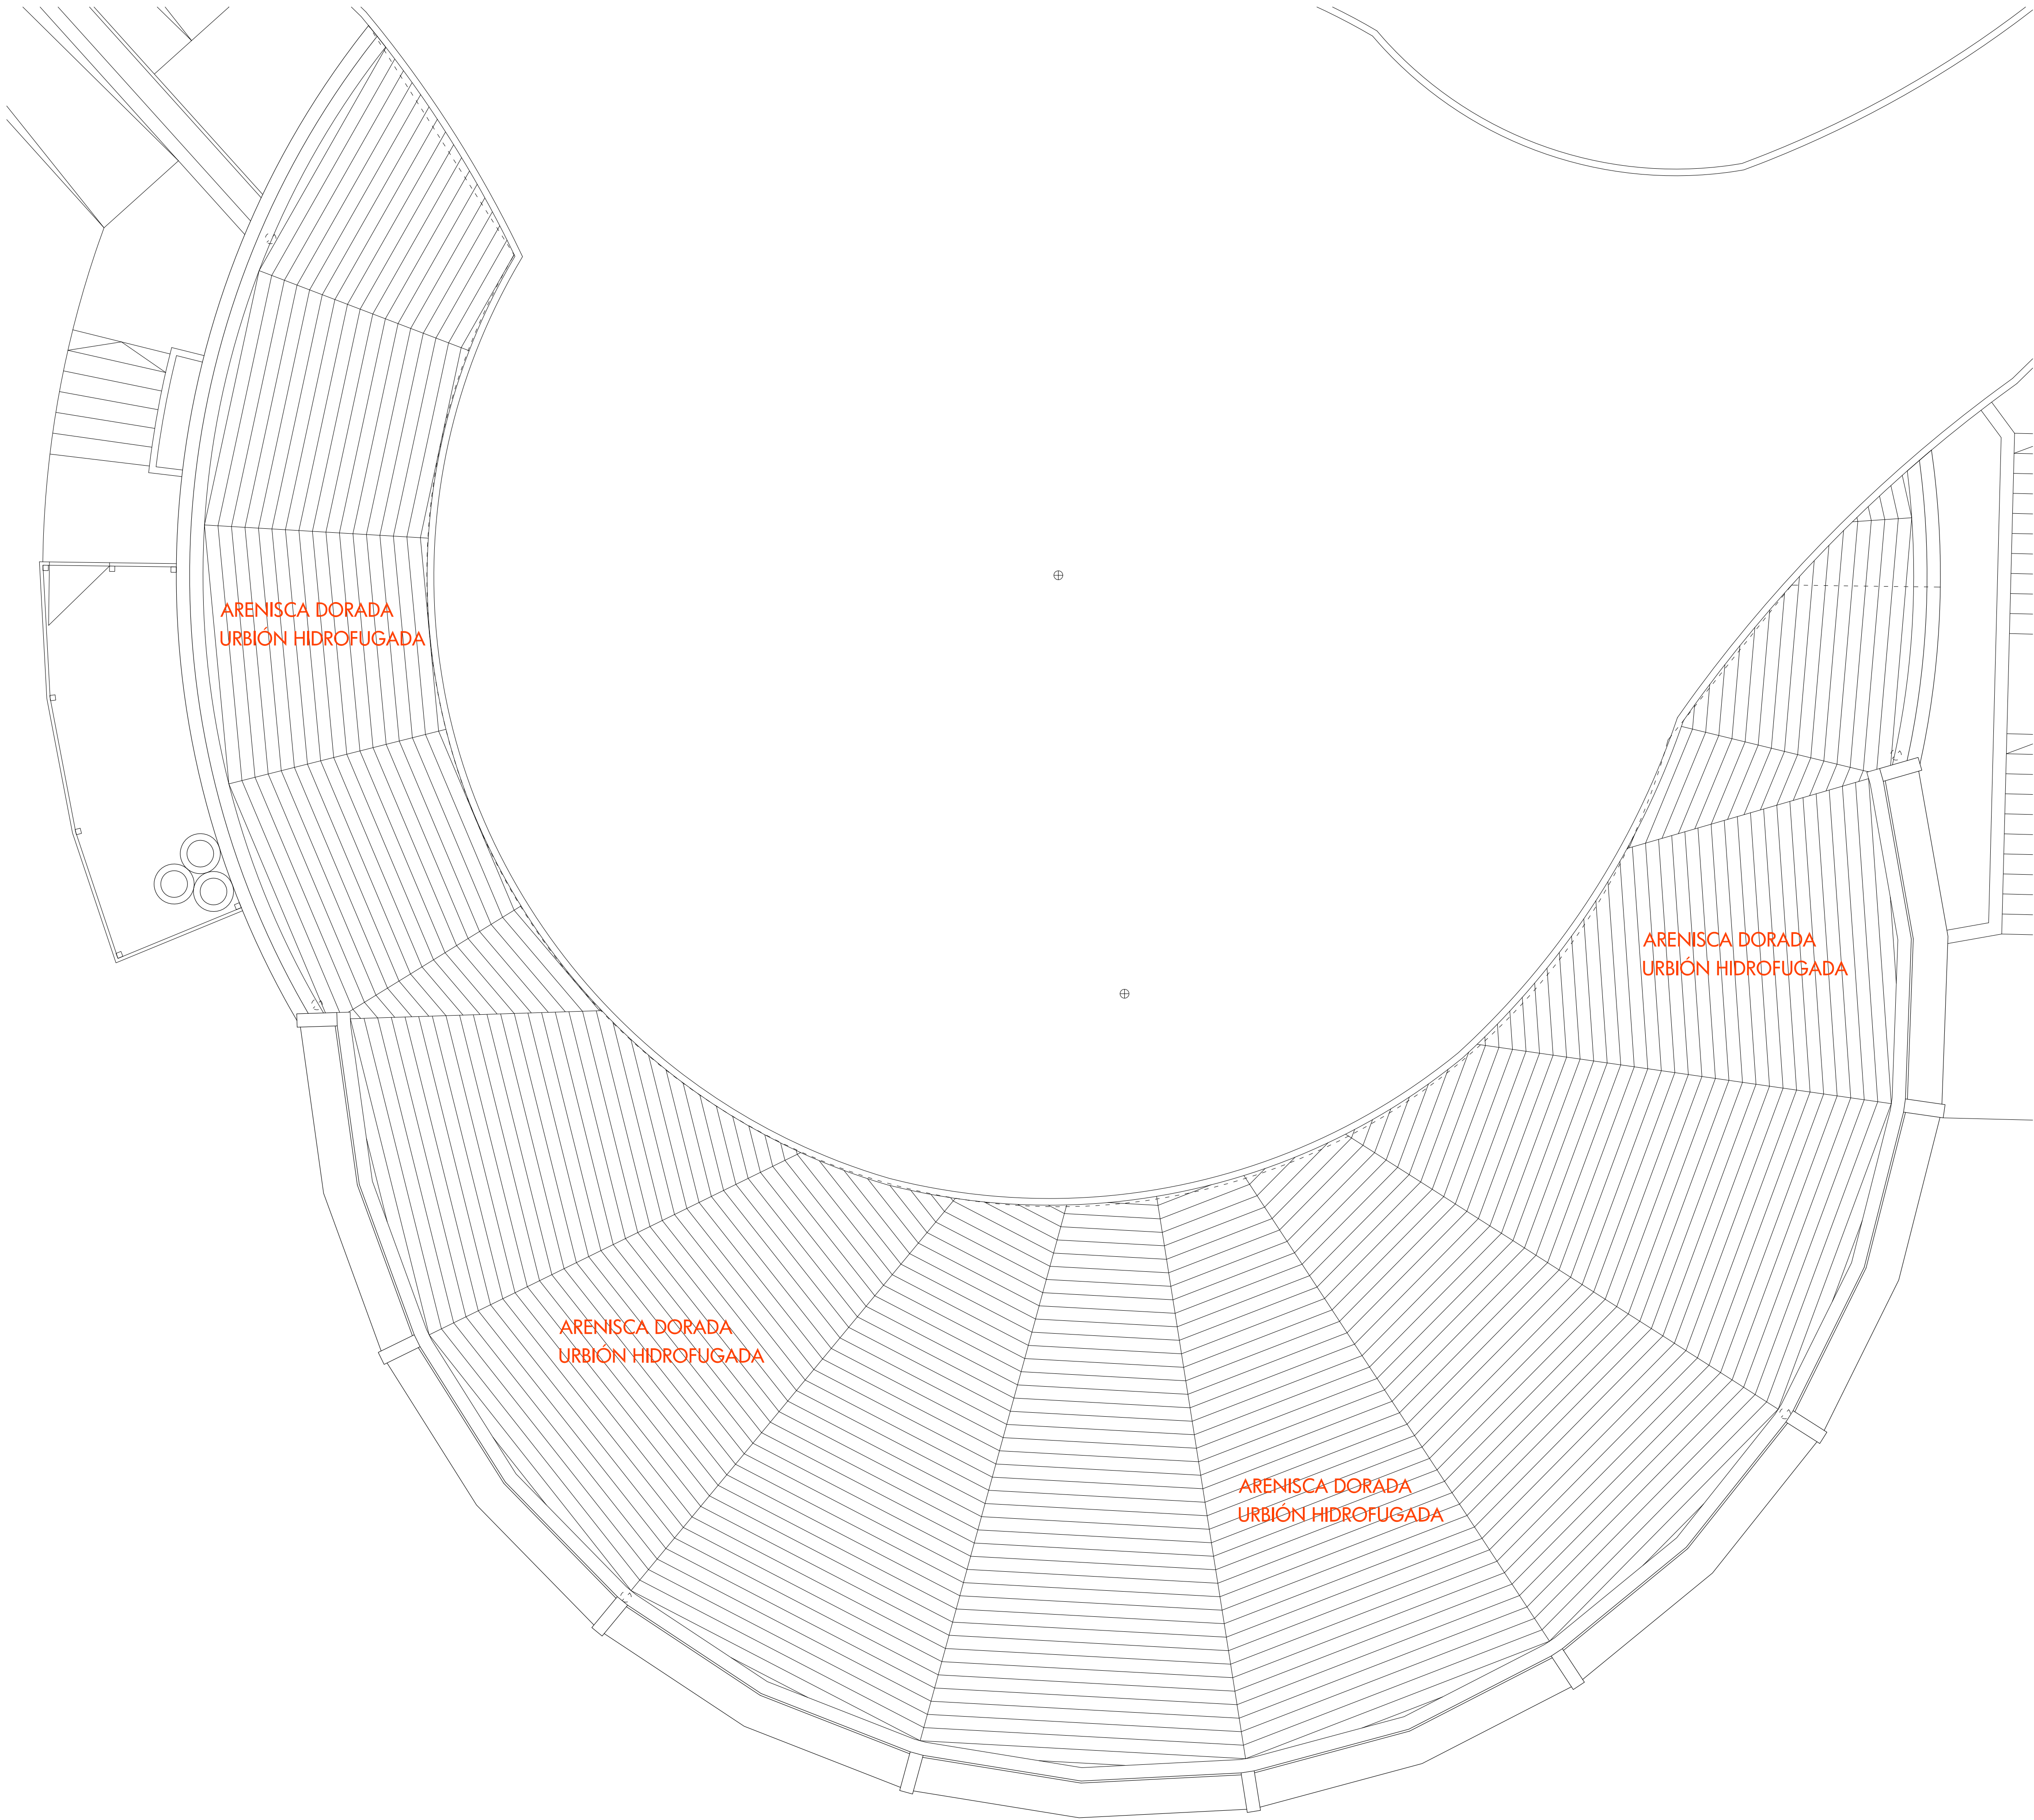

■ ■ ■ PROYECTO BÁSICO Y DE EJECUCIÓN DE CHIRINGUITO DE PLAYA Y LICENCIA DE APERTURA, SITO EN "DONCELLA BEACH", UEP-R4, ESTEPONA (MÁLAGA).		
■ PLANO: DESPIECE DE PAVIMENTOS. PLANTA DE CUBIERTA.	■ N° DE PLANO: A-08 SUSTITUYE A:	
■ PROPIEDAD: EXMO. AYUNTAMIENTO DE ESTEPONA	■ FECHA: JULIO 2012	
■ ARQUITECTOS:   JAVIER RODRÍGUEZ MARTÍNEZ ANTONIO BENJUMEA TESOURO	■ ESCALAS A-1: 1/50 ■ ESCALAS A-3: 1/100	
 Estudio de arquitectura creativa www.suarquitecto.es		
ESTEPONA - COSTA DEL SOL: arquitectura@estepona.com Tlf.: 952 804 889 - Fax: 951 273 875 C/ Adolfo Suárez de Figueroa 12	SEVILLA: Tlf.: 629 015 047 Av. Ramón Carrande nº8, Portal 8, Planta 7ª, Puerta B	SOTOGRANDE - ALGEIRAS: benjumea@arquitectosdecadiz.com Tlf.: 600 73 75 93 C.C. Sotavilla Guadacorte, of. 2.20

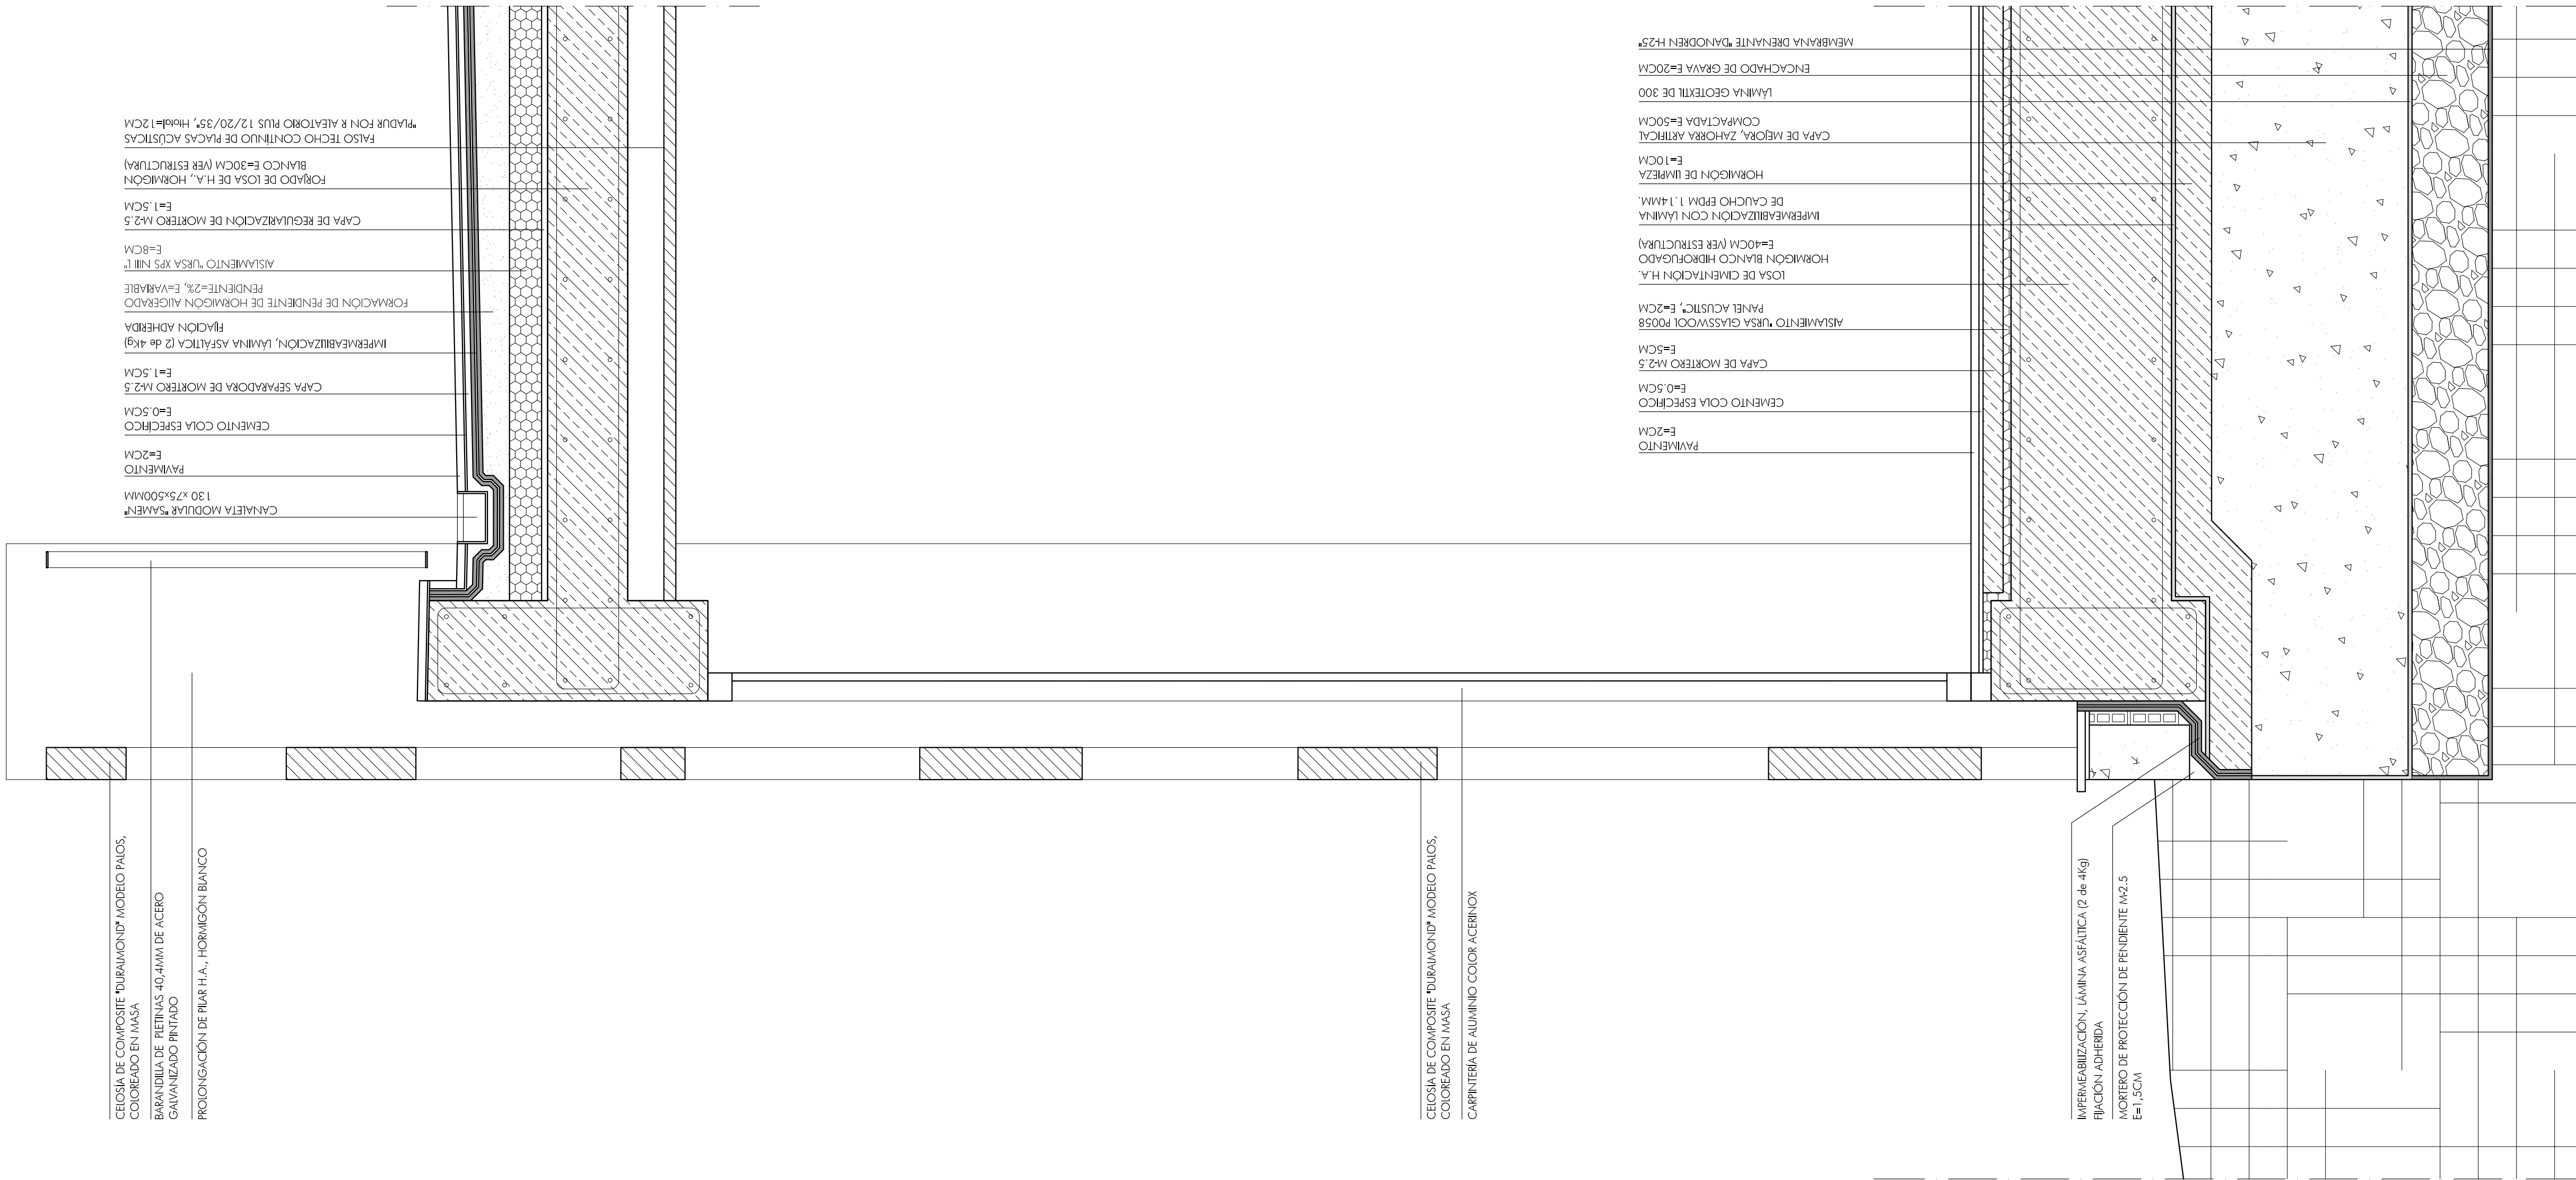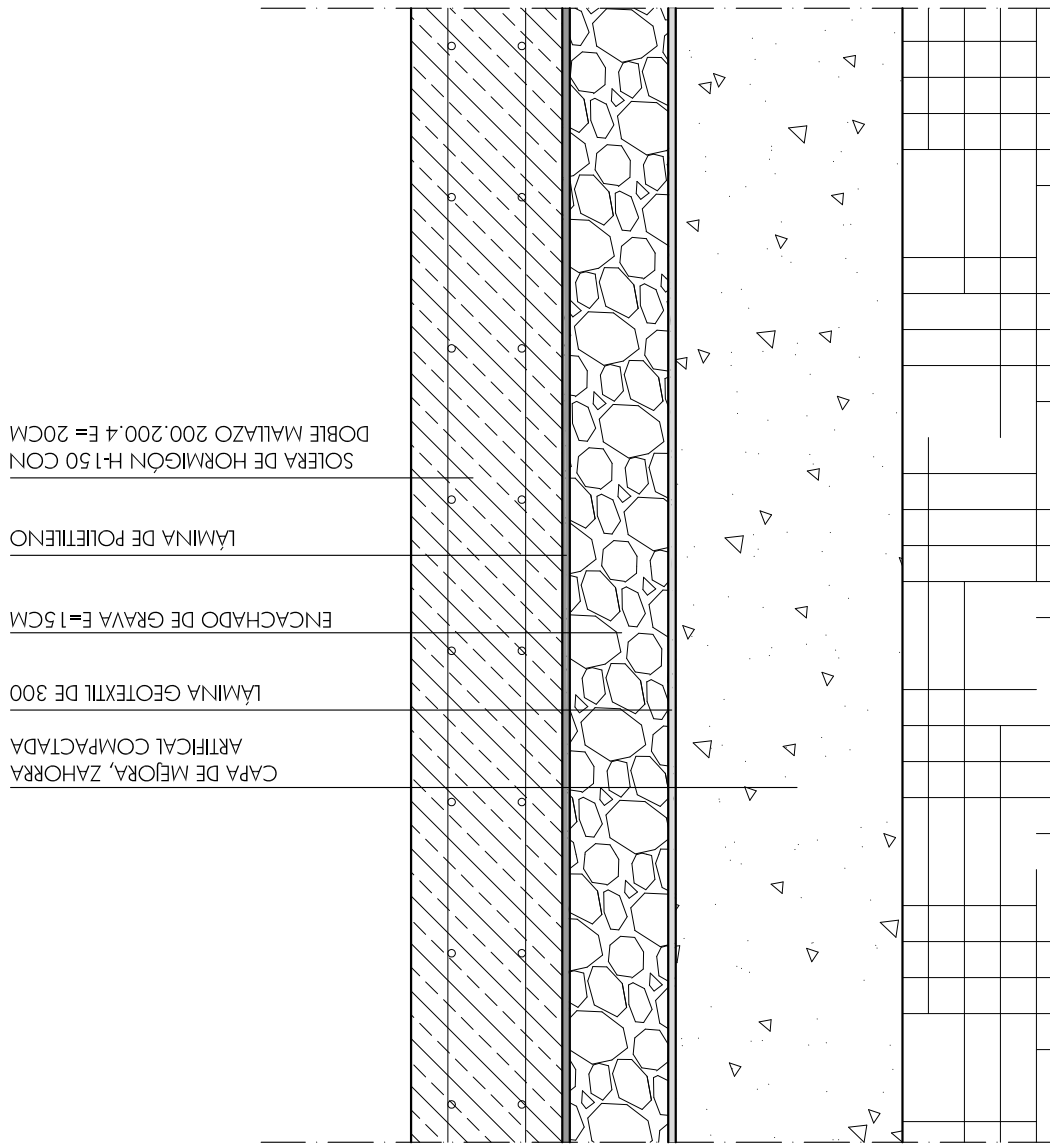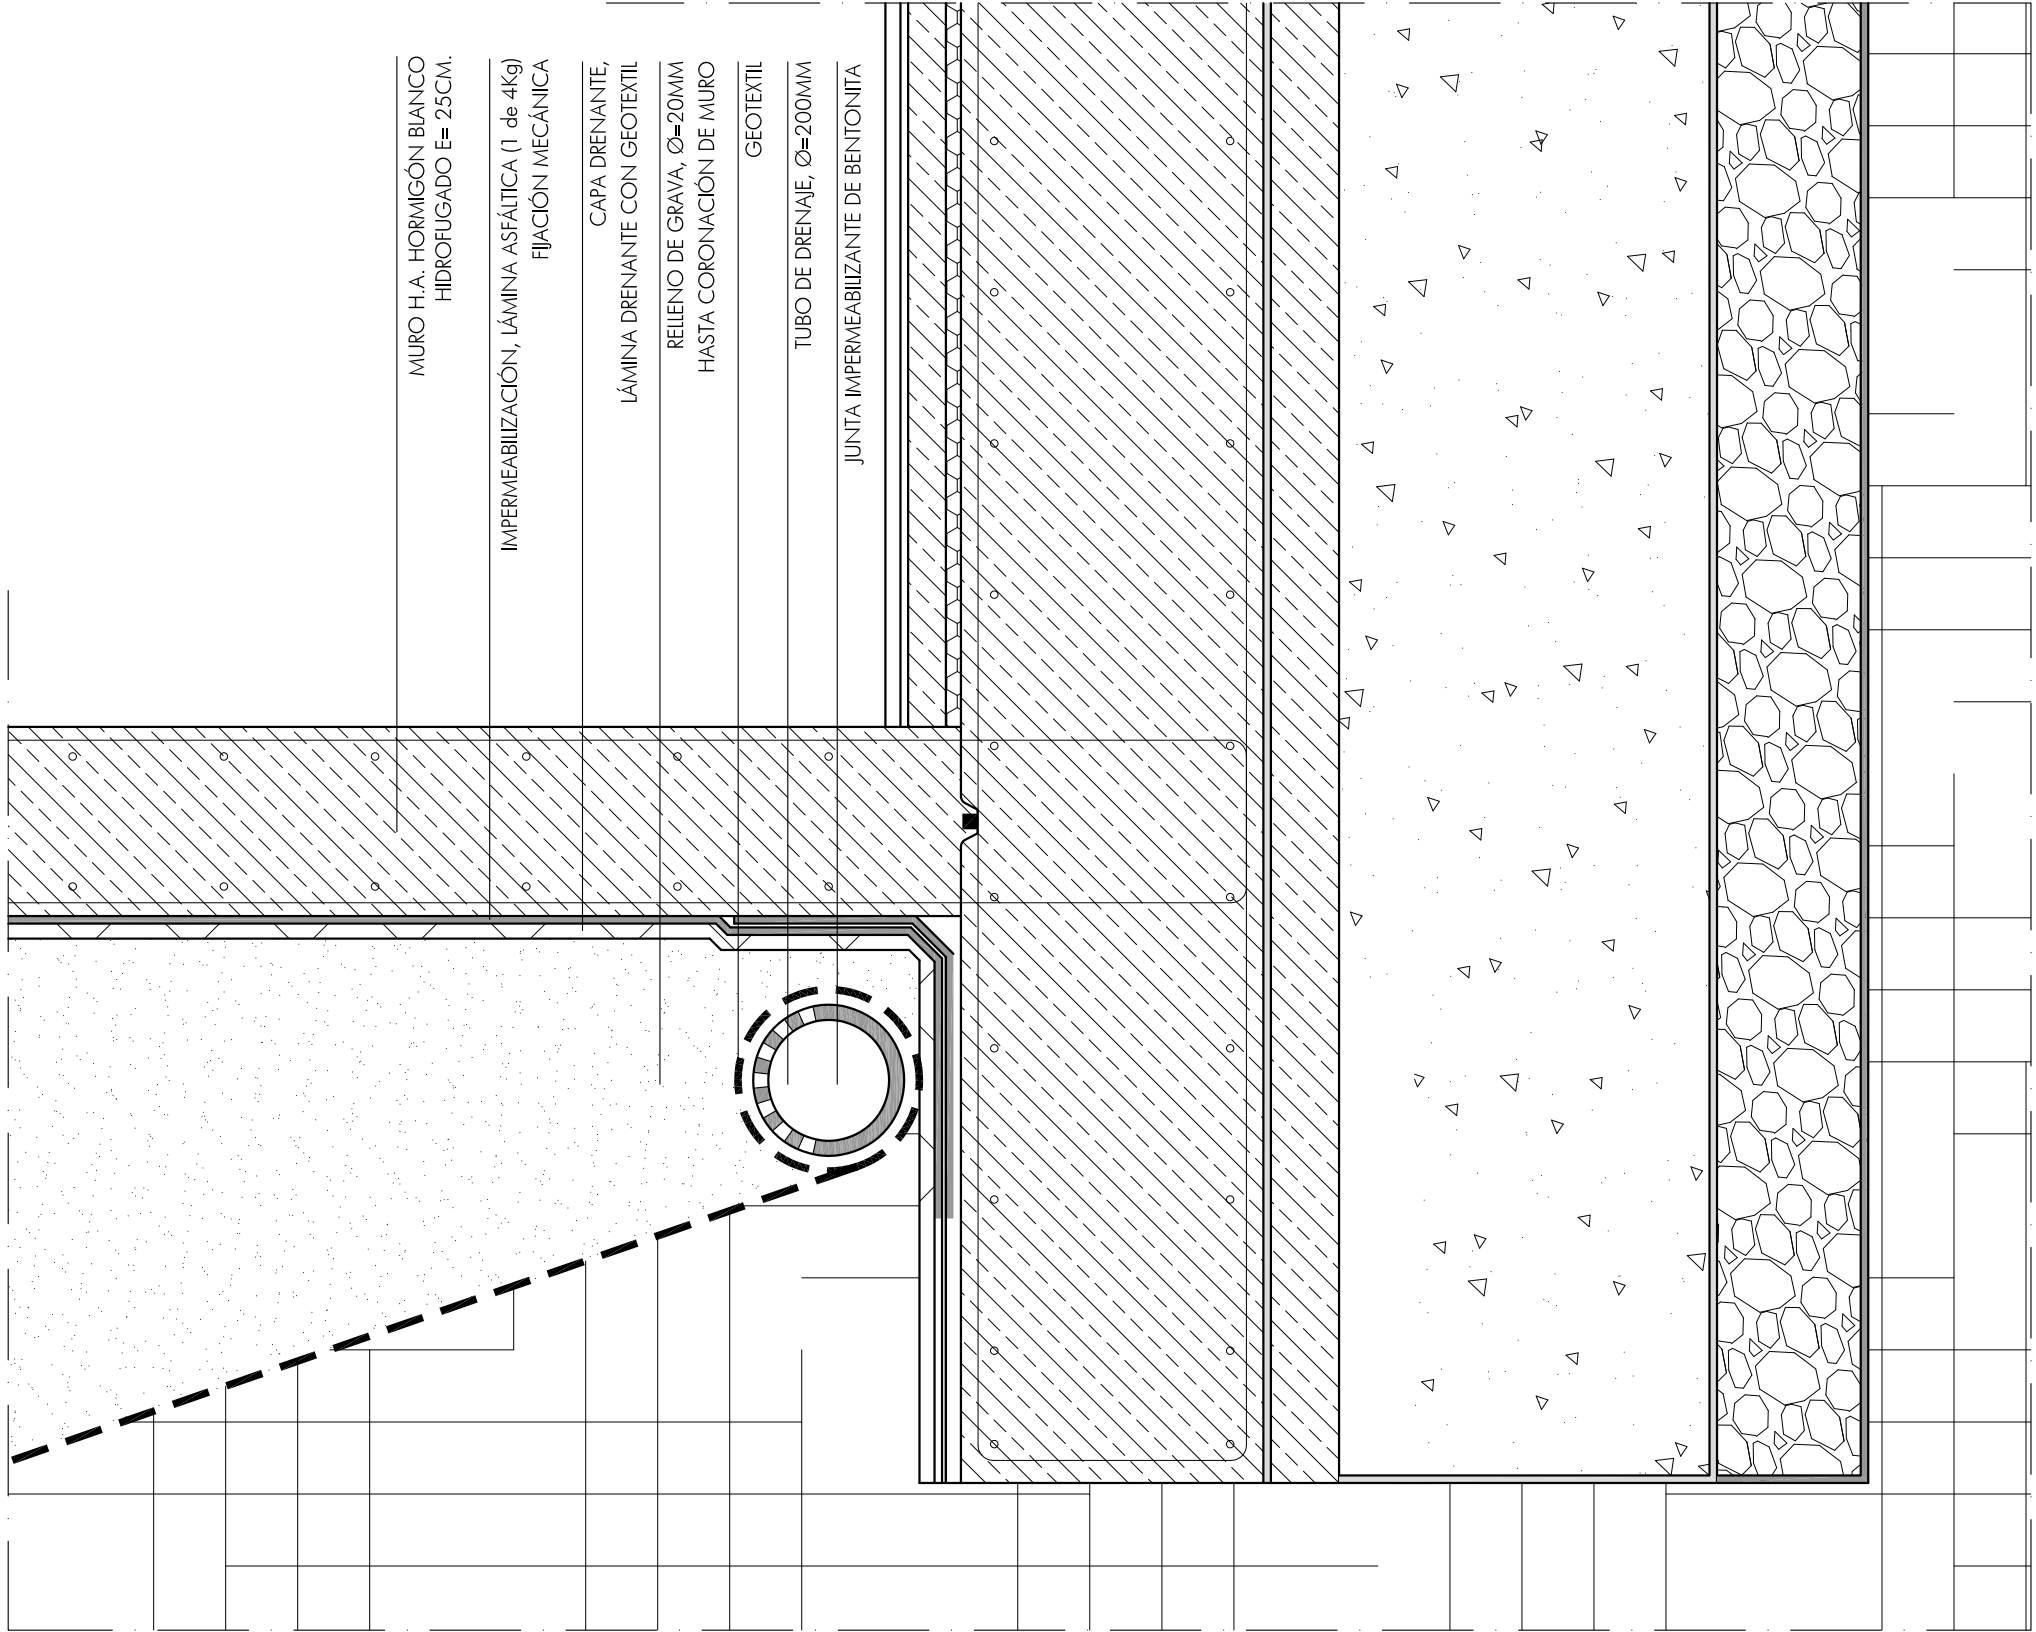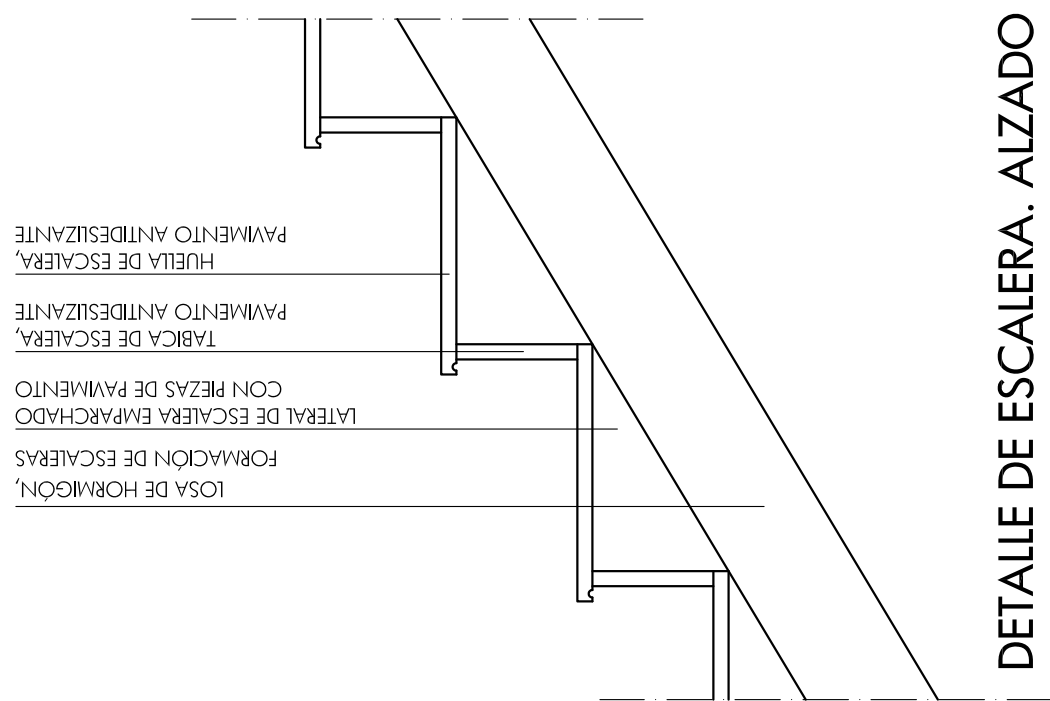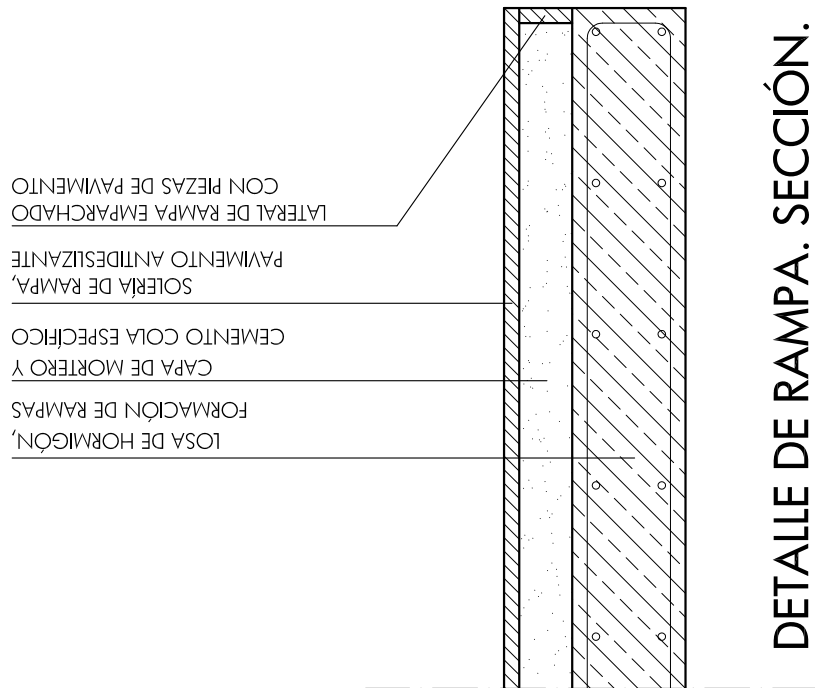

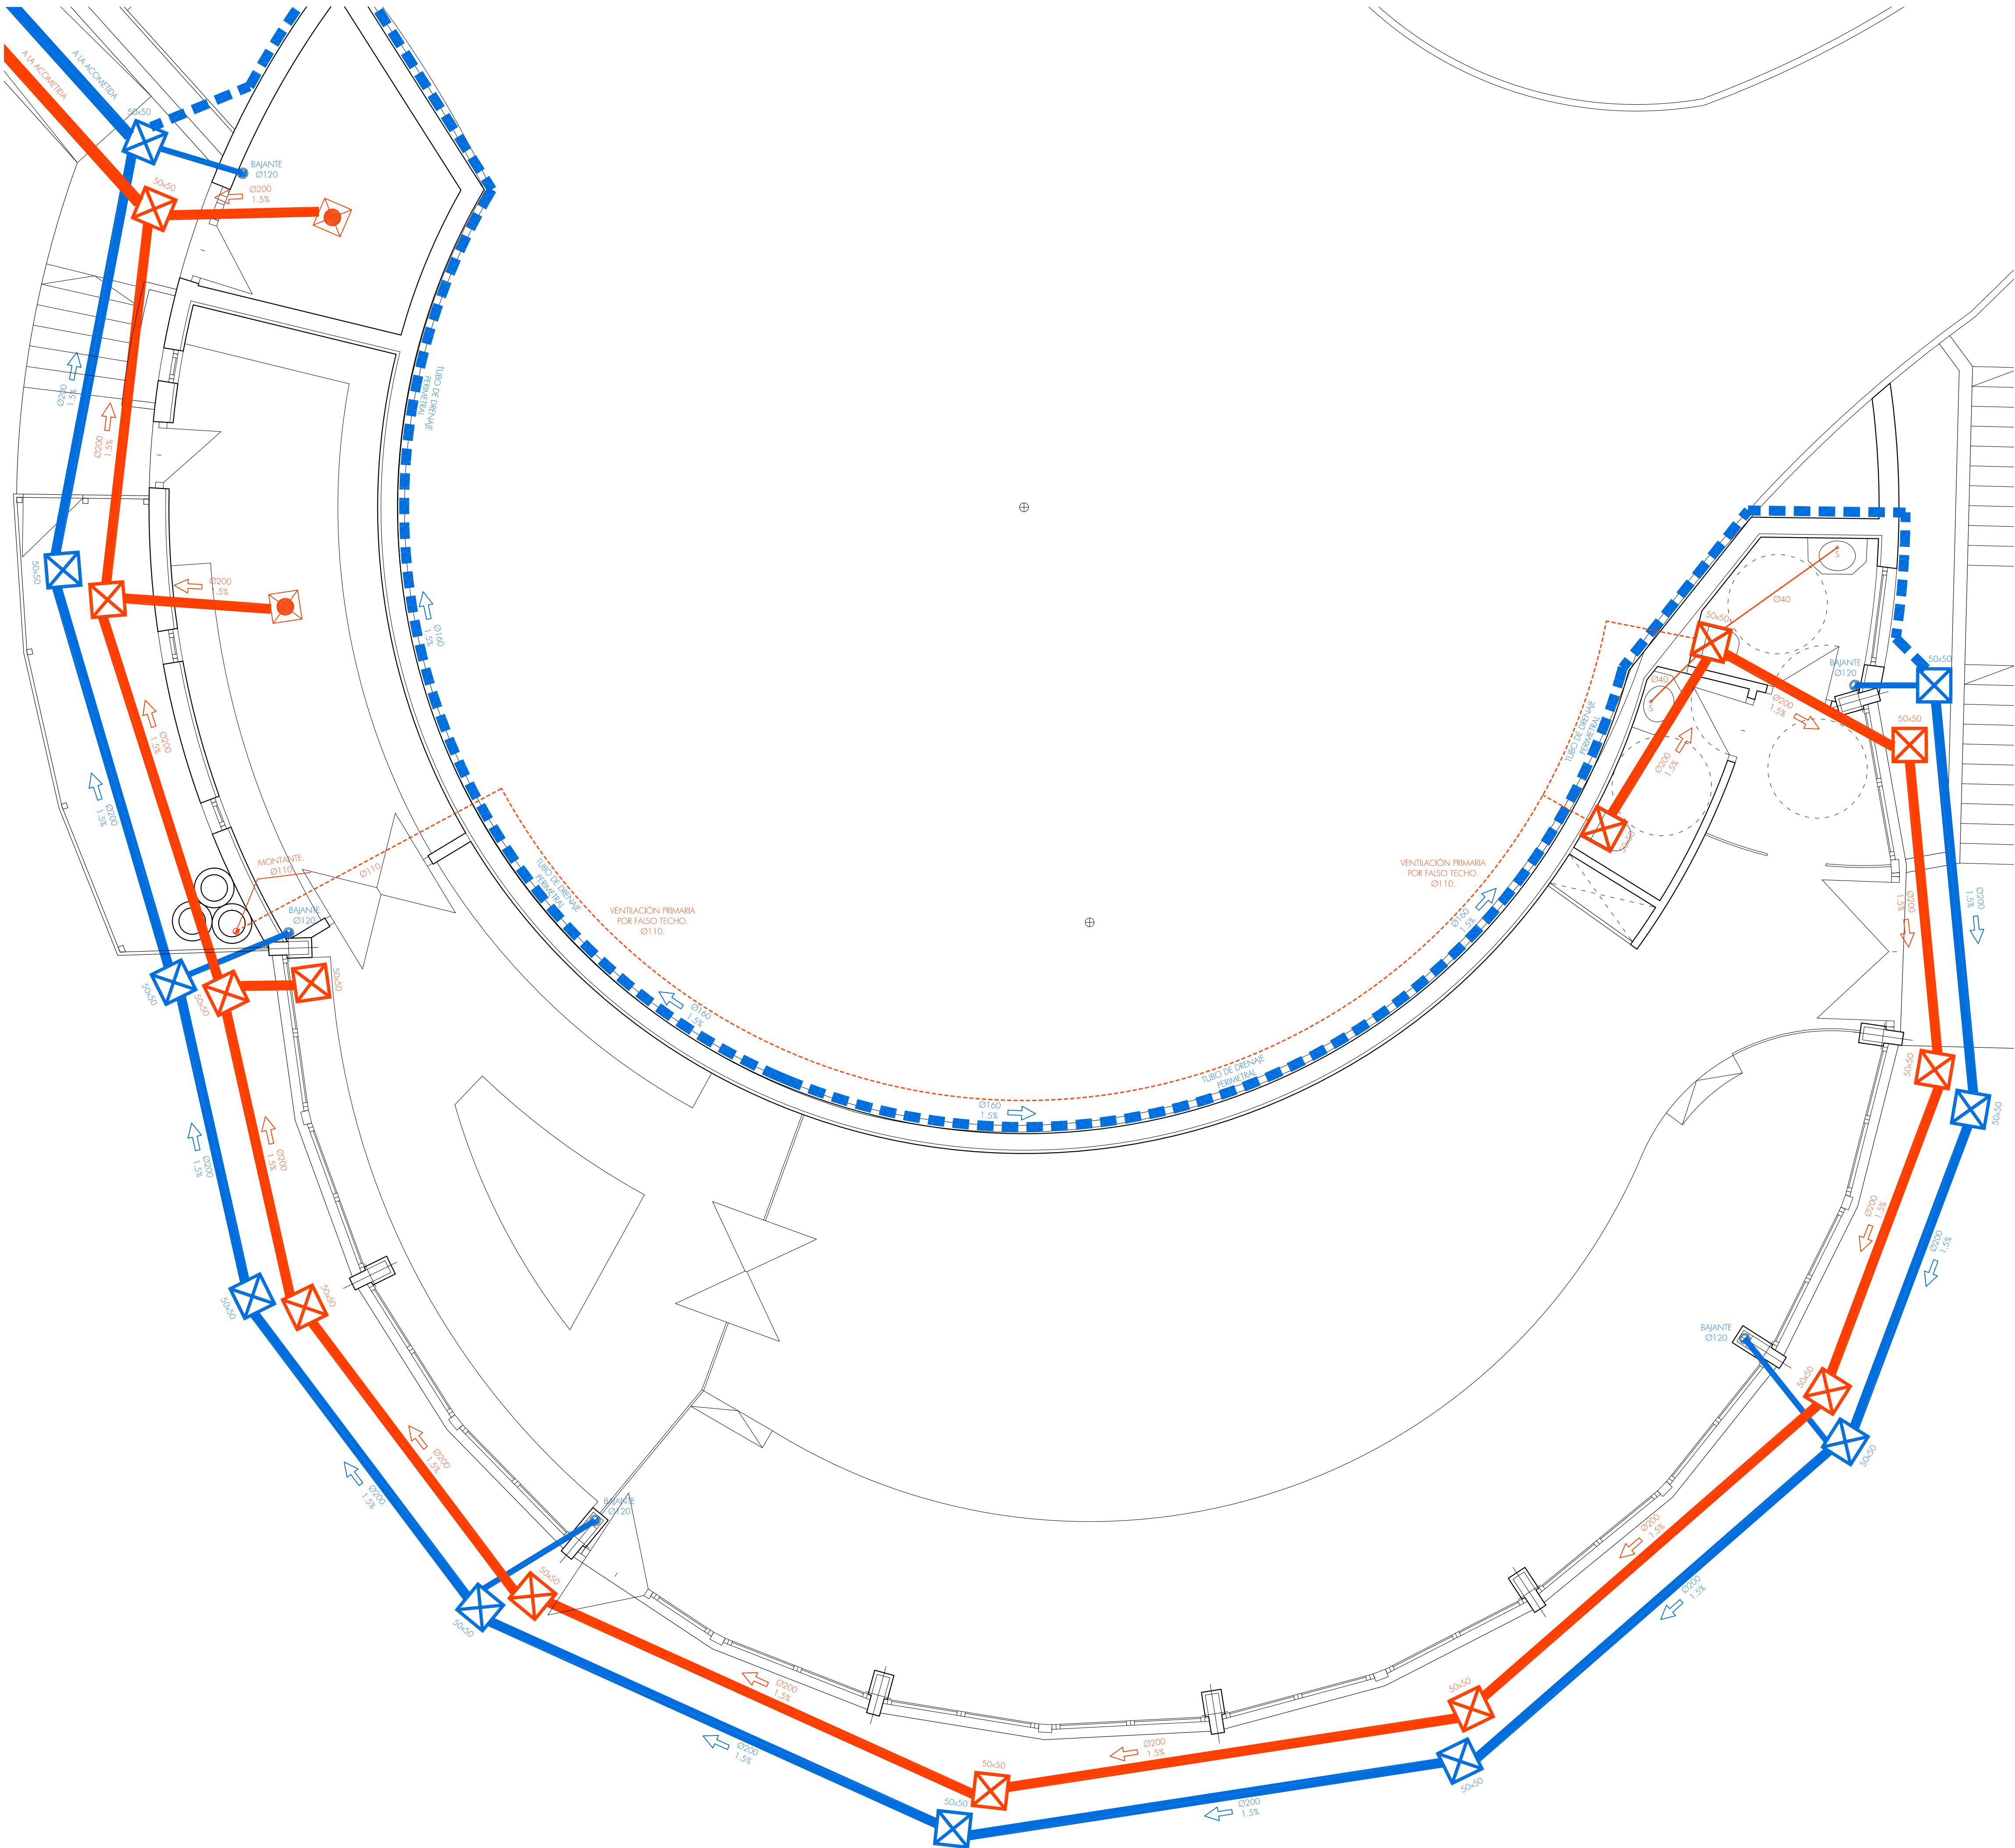

SANEAMIENTO

(CTE-HS.5)

RED DE AGUAS RESIDUALES	RED DE AGUAS PLUVIALES
DESAGÜE	DRENAJE
DESAGÜE CON SIFÓN INDIVIDUAL	GÁRGOLA Ó REBOSADERO
SUMIDERO SIFÓNICO	SUMIDERO SIFÓNICO
CANALETA SUMIDERO	CANALETA SUMIDERO
BAJANTE	BAJANTE
VENTILACIÓN PRIMARIA	ARQUETA SUMIDERO
BOTE SIFÓNICO	ARQUETA DE PASO
ARQUETA SUMIDERO	ARQUETA SIFÓNICA
ARQUETA DE PASO	POZO DE REGISTRO
ARQUETA SIFÓNICA	
POZO DE REGISTRO	

DIMENSIONES Y TRAZADO DE LA RED PENDIENTES A COMPROBAR EN OBRA

BOTES SIFONICOS SITUADOS BAJO LOS LAVABOS
Ø40 HASTA EL BOTE SIFÓNICO
Ø50 DESDE BOTE SIFÓNICO HASTA LA ARQUETA
Ø110 DESDE EL INODORO HASTA LA ARQUETA
Ø110 DESDE ARQUETA SUMIDERO HASTA ARQUETA SIFÓNICA.

PROYECTO BÁSICO Y DE EJECUCIÓN
DE CHIRINGUITO DE PLAYA Y LICENCIA DE APERTURA,
SITO EN "DONCELLA BEACH", UEP-R4, ESTEPONA (MÁLAGA).

■ PLANO:
**INSTALACIÓN DE SANEAMIENTO.
PLANTA BAJA.**

■ Nº DE PLANO:
i-01
SUSTITUYE A:

■ PROPIEDAD:
EXMO. AYUNTAMIENTO DE ESTEPONA

■ FECHA:
JULIO 2012

■ ARQUITECTOS:
JAVIER RODRIGUEZ MARTÍNEZ ANTONIO BENJUMEA TESOURO


■ ESCALAS A-1:
1/50
■ ESCALAS A-3:
1/100

Estudio de arquitectura creativa
www.suarquitecto.es

ESTEPONA - COSTA DEL SOL:
arquitectura@estepona.com
Tlf.: 952 804 889 - Fax: 951 273 875
C/ Adolfo Suárez de Figueroa 12

SEVILLA:
Tlf.: 629 015 047
Av. Ramón Carrande nº8,
Portal 8, Planta 7ª, Puerta B

SOTOGRADE - ALGEIRAS:
benjumea@arquitectosdecadiz.com
Tlf.: 600 73 75 93
C.C. Sotavilla Guadacorte, of. 2.20

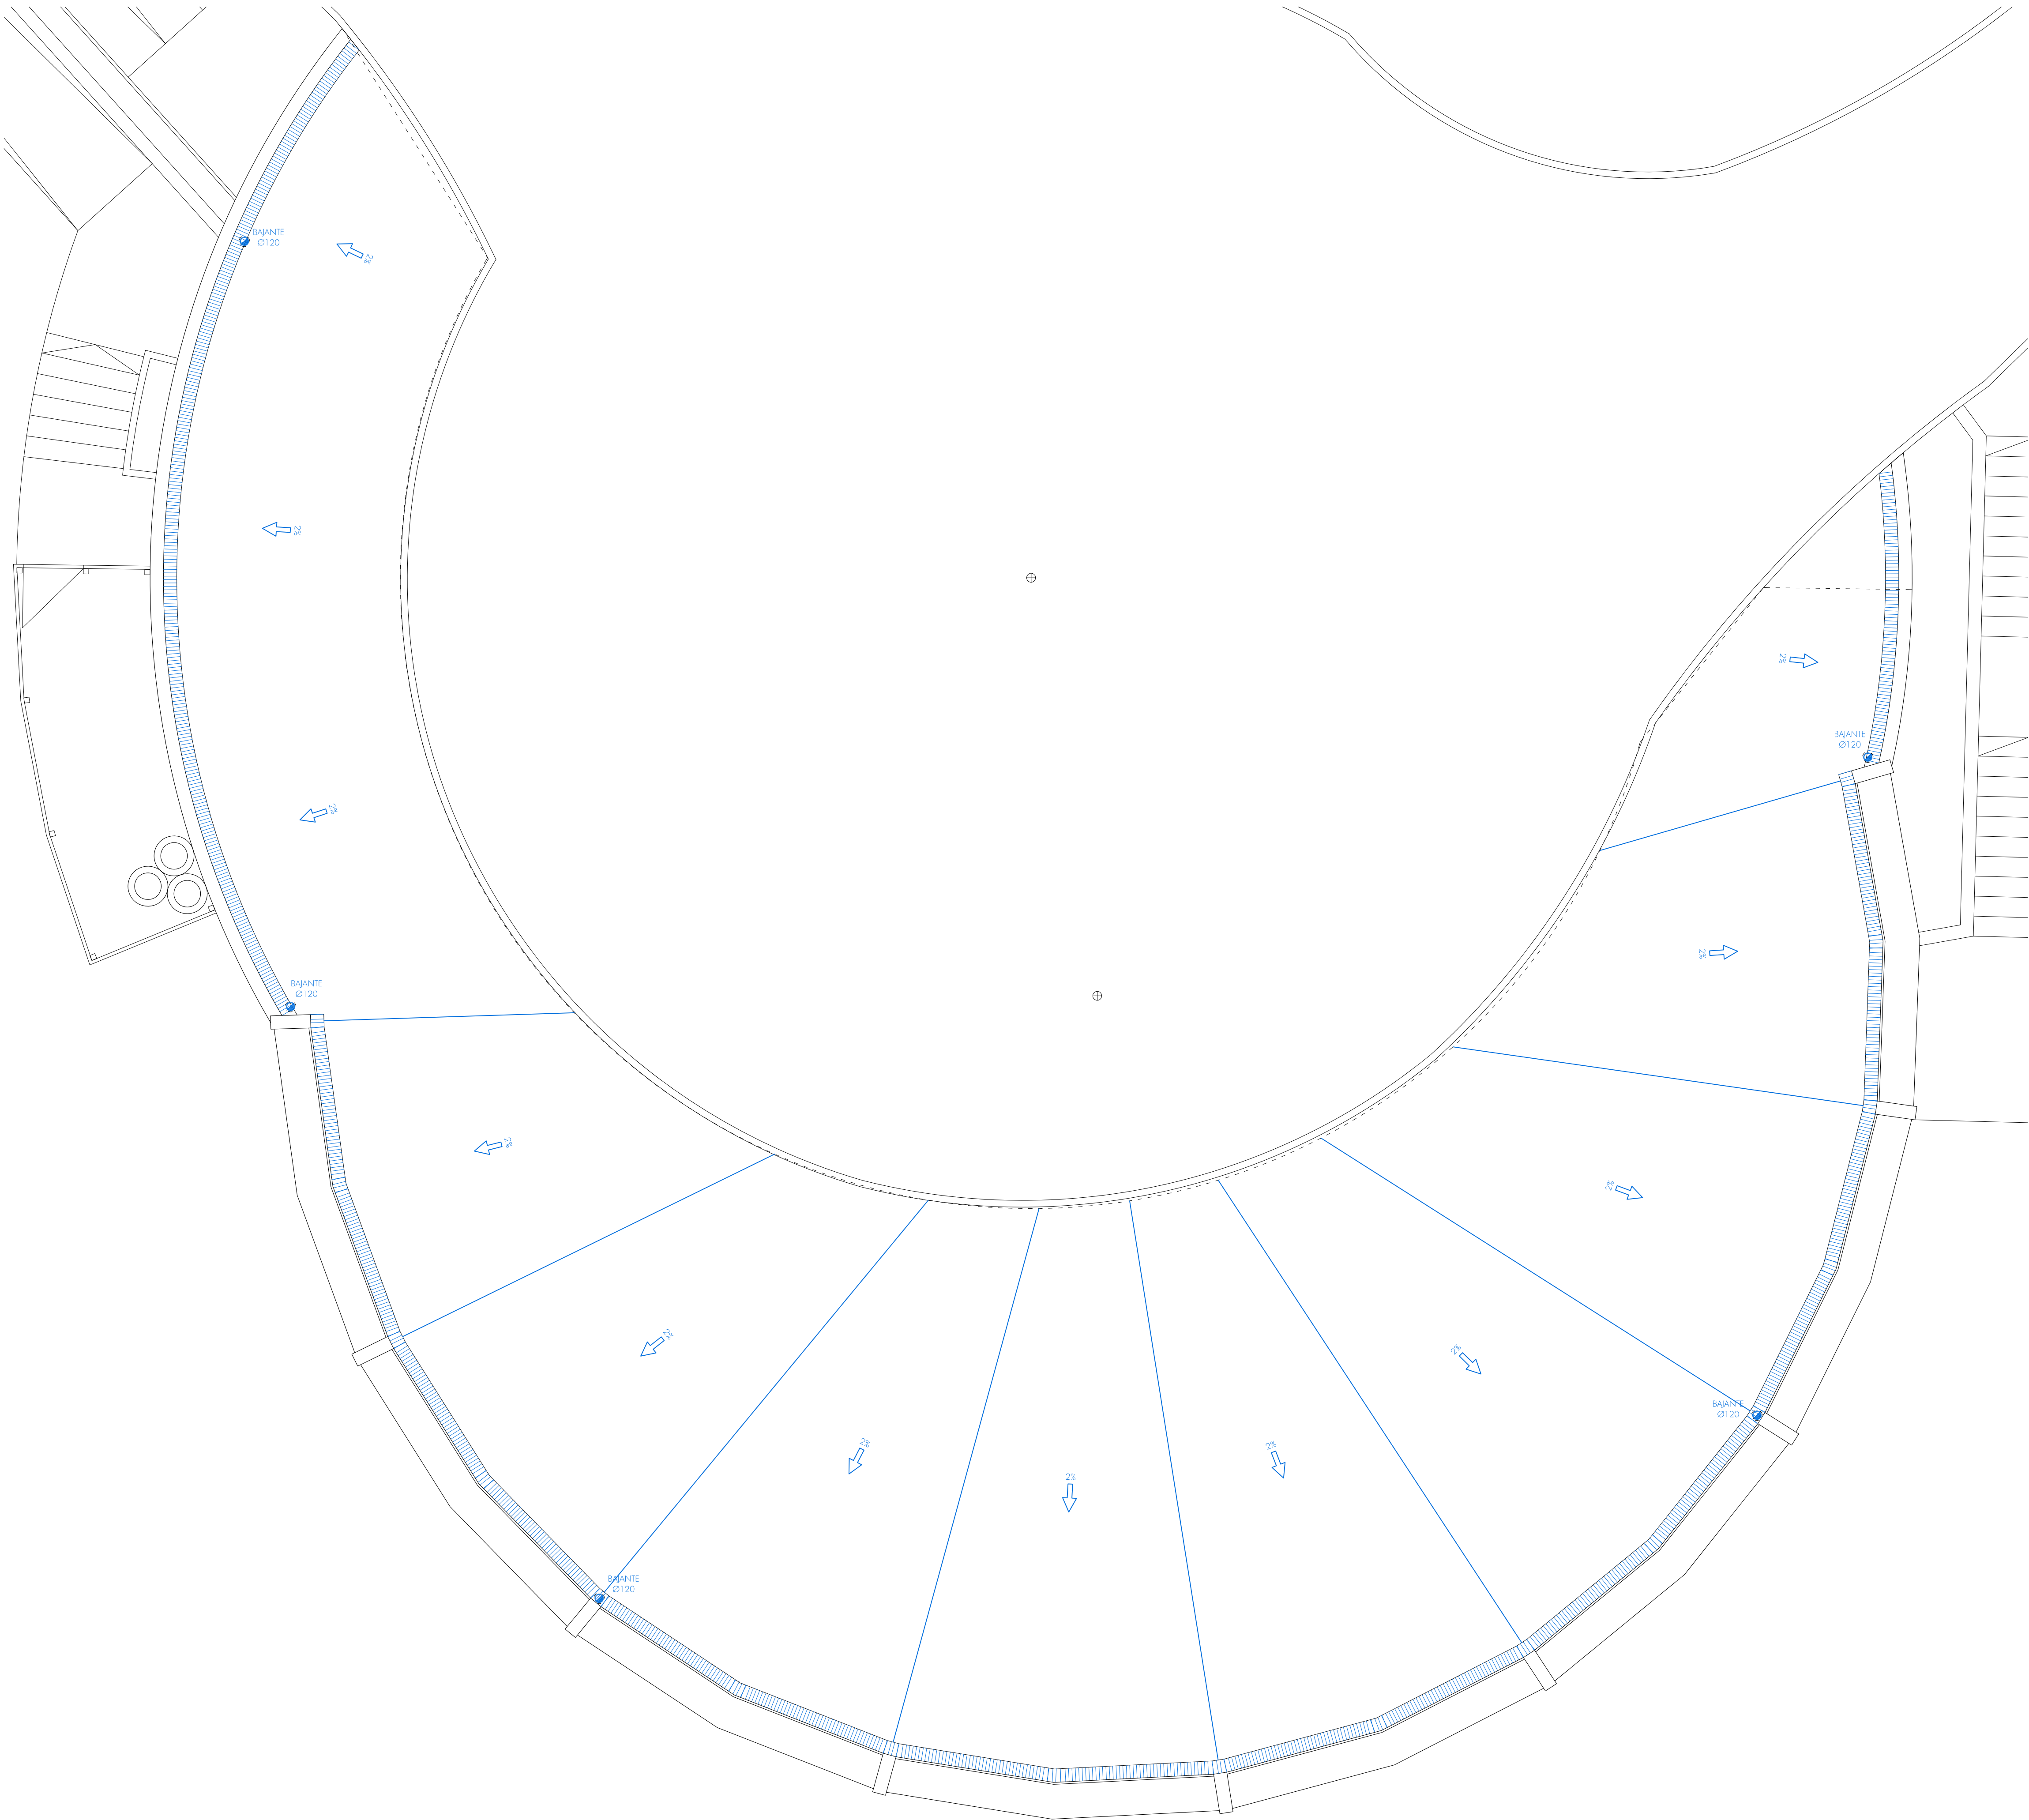

SANEAMIENTO

(CTE-HS.5)

RED DE AGUAS RESIDUALES	RED DE AGUAS PLUVIALES
DESAGÜE	DRENAJE
DESAGÜE CON SIFÓN INDIVIDUAL	GÁRGOLA Ó REBOSADERO
SUMIDERO SIFÓNICO	SUMIDERO SIFÓNICO
CANALETA SUMIDERO	CANALETA SUMIDERO
BAJANTE	BAJANTE
VENTILACIÓN PRIMARIA	ARQUETA SUMIDERO
BOTE SIFÓNICO	ARQUETA DE PASO
ARQUETA SUMIDERO	ARQUETA SIFÓNICA
ARQUETA DE PASO	POZO DE REGISTRO
ARQUETA SIFÓNICA	
POZO DE REGISTRO	

DIMENSIONES Y TRAZADO DE LA RED PENDIENTES A COMPROBAR EN OBRA

BOTES SIFONICOS SITUADOS BAJO LOS LAVABOS

Ø40 HASTA EL BOTE SIFÓNICO

Ø50 DESDE BOTE SIFÓNICO HASTA LA ARQUETA

Ø110 DESDE EL INODORO HASTA LA ARQUETA

Ø110 DESDE ARQUETA SUMIDERO HASTA ARQUETA SIFÓNICA.

PROYECTO BÁSICO Y DE EJECUCIÓN
DE CHIRINGUITO DE PLAYA Y LICENCIA DE APERTURA,
SITO EN "DONCELLA BEACH", UEP-R4, ESTEPONA (MÁLAGA).

PLANO:
**INSTALACIÓN DE SANEAMIENTO.
PLANTA DE CUBIERTA.**

Nº DE PLANO:
i-02
SUSTITUYE A:

PROPIEDAD:
EXMO. AYUNTAMIENTO DE ESTEPONA

FECHA:
JULIO 2012

ARQUITECTOS:
JAVIER RODRÍGUEZ MARTÍNEZ ANTONIO BENJUMEA TESOURO

ESCALAS A-1:
1/50
ESCALAS A-3:
1/100

Estudio de arquitectura creativa
www.suarquitecto.es


SEVILLA: 629 015 047
benjumea@arquitectosdecadiz.com

SOTOGRANDE - ALGEIRAS:
benjumea@arquitectosdecadiz.com

ESTEPONA - COSTA DEL SOL:
arquitectura@estepona.com
Tlf.: 952 804 889 - Fax: 951 273 875
C/ Adolfo Suárez de Figueroa 12

SEVILLA:
Tlf.: 629 015 047
Av. Ramón Carrande nº8,
Portal 8, Planta 7ª, Puerta B

SOTOGRANDE - ALGEIRAS:
benjumea@arquitectosdecadiz.com
Tlf.: 600 73 75 93
C.C. Sotavilla Guadacorte, of. 2.20

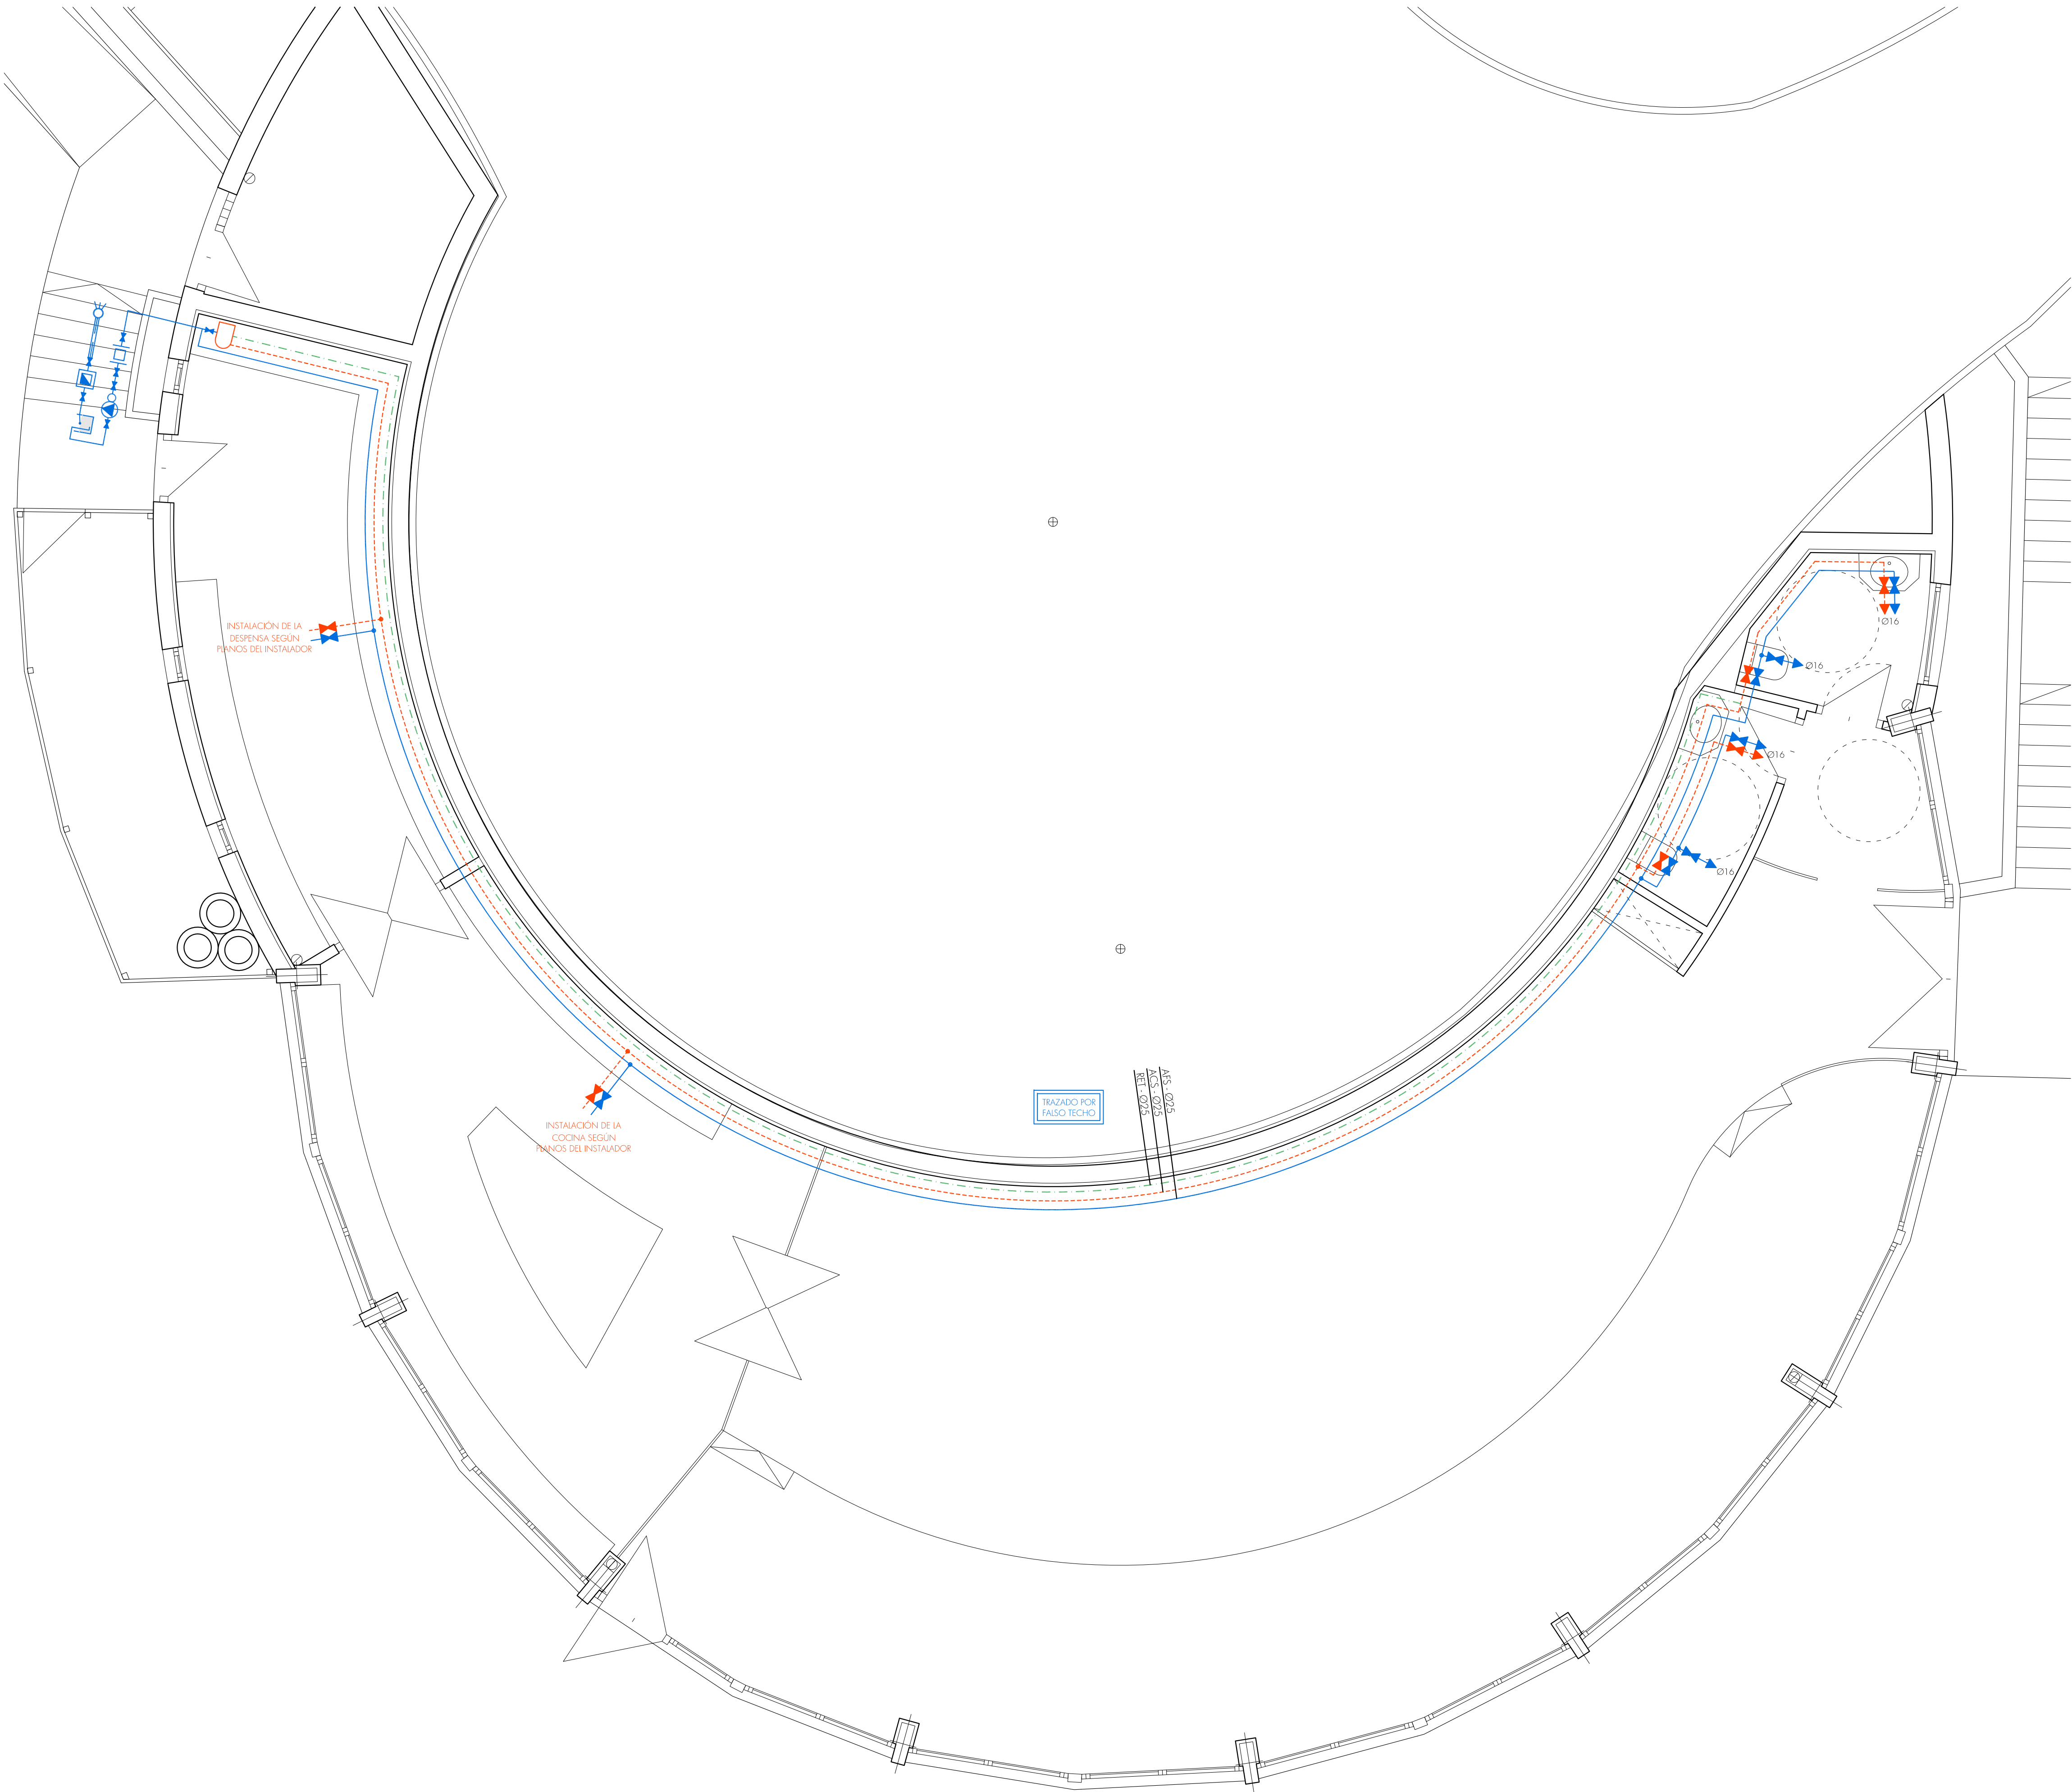

FONTANERÍA

(CTE-HS.4)

ACOMETIDA A LA RED PÚBLICA

CONTADOR GENERAL

ALJIBE 1,100L (2X2X1,5M)

FILTRO

GRUPO DE PRESIÓN

DEPURACIÓN DE PISCINA CON SAL

CONDUCTO EXTERIOR ENTERRADO A.F.S.

CONDUCTO INTERIOR A.F.S.

PUNTO DE CONSUMO A.F.S.

LLAVE DE PASE

LLAVE DE PASE CON GRIFO DE VACIADO

VÁLVULA DE RETENCIÓN

MONTANTE A.C.S. / BAJANTE A.C.S.

MONTANTE A.C.S. / BAJANTE A.C.S.

CALENTAMIENTO Y ACUMULACIÓN A.C.S.

BOMBA DE CALOR PARA PISCINA

BOMBA DE RECIRCULACIÓN A.C.S.

CONDUCTO EXTERIOR ENTERRADO A.C.S.

CONDUCTO RETORNO A.C.S.

CONDUCTO INTERIOR A.C.S.

PUNTO DE CONSUMO A.C.S.

LLAVE DE PASE


VÁLVULA DE RETENCIÓN

MONTANTE A.C.S. / BAJANTE A.C.S.

MONTANTE A.C.S. / BAJANTE A.C.S.

NOTAS:
A.F.S.: AGUA FRÍA SANITARIA
A.C.S.: AGUA CALIENTE SANITARIA
A.C.S. CON RECIRCULACIÓN DE AGUA
A.C.S. MEDIANTE SISTEMA INDICADO EN MEMORIA
TUBERÍAS DE POLIPROPILENO EN INTERIOR.
TUBERÍAS DE POLIPROPILENO EN CONDUCTOS ENTERRADOS.
TODOS LOS MONTANTES DISPONEN EN SU BASE DE UNA LLAVE DE PASE CON GRIFO DE VACIADO Y VÁLVULA DE RETENCIÓN. EN LA PARTE SUPERIOR DISPONEN DE UN PURGADOR CON CÁMARA.
LOS BAJANTES DISPONEN EN SU BASE DE UNA LLAVE DE PASE CON GRIFO DE VACIADO. EN LA PARTE SUPERIOR DISPONEN DE UN PURGADOR CON CÁMARA.

NOTA :
SE COLOCARÁN LLAVES DE CORTE DE AGUA FRÍA Y CALIENTE A LA ENTRADA DE CADA RECINTO A UNA ALTURA APROXIMADAMENTE A 2m DEL SUELO

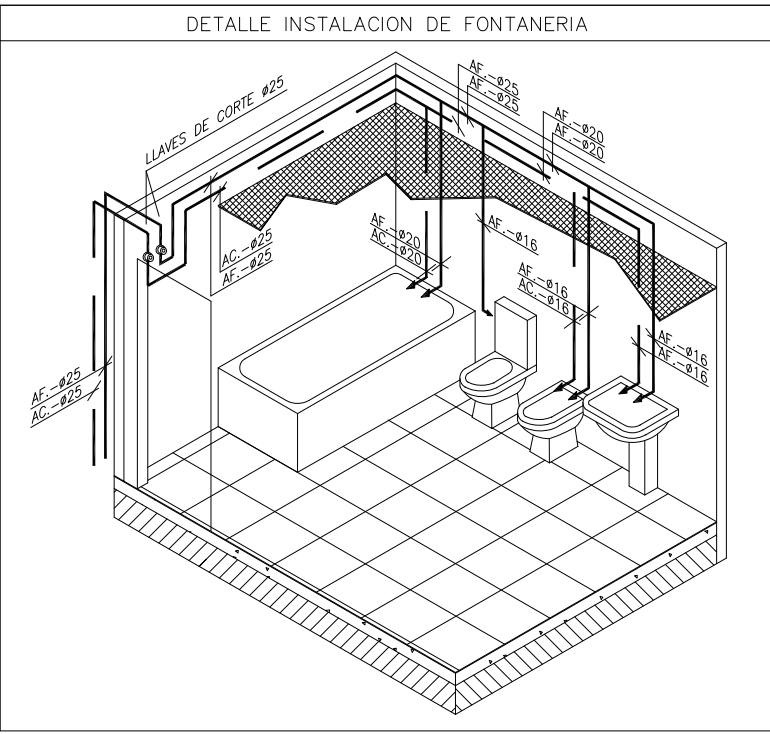

DIAMETRO DE CONEXION A APARATOS SANITARIOS	
LAVABO	Ø16
BIDET	Ø16
SANITARIO CON CISTERNA	Ø16
BARERA	Ø20
DUCHA	Ø20
FREGADERO	Ø16
LAVADORA	Ø16
LAVAVAJILLAS	Ø16
PUNTO DE AGUA MANGUERA	Ø16

PROYECTO BÁSICO Y DE EJECUCIÓN DE CHIRINGUITO DE PLAYA Y LICENCIA DE APERTURA, SITO EN "DONCELLA BEACH", UEP-R4, ESTEPONA (MÁLAGA).

■ PLANO:
INSTALACIÓN DE FONTANERÍA. PLANTA BAJA.

■ N° DE PLANO:
i-03
SUSTITUYE A:

■ PROPIEDAD:
EXMO. AYUNTAMIENTO DE ESTEPONA

■ FECHA:
JULIO 2012


■ ARQUITECTOS:
JAVIER RODRÍGUEZ MARTÍNEZ ANTONIO BENJUMEA TESOURO



■ ESCALAS A-1:
1/50
■ ESCALAS A-3:
1/100


SEVILLA: 629 015 047
av. Ramón Caramide nº8, Portal 8, Planta 7ª, Puerta B
C.C. Sotavilla Guadacorte, of. 2.20

Estudio de arquitectura creativa
www.suarquitecto.es

SOTOGRADE - ALGEIRAS:
benjumea@arquitectosdecadiz.com
Tlf.: 600 73 75 93

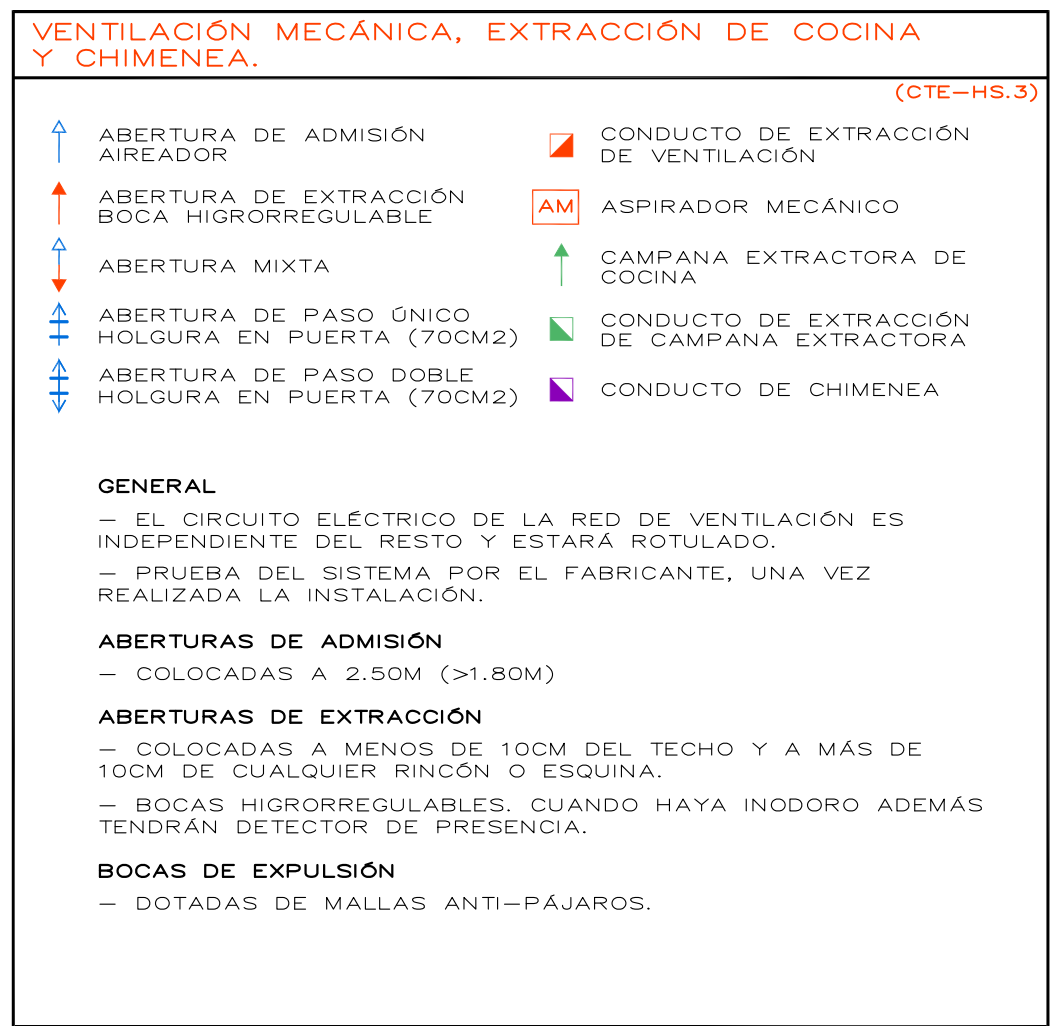

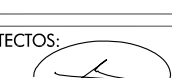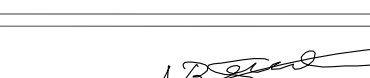PROYECTO BÁSICO Y DE EJECUCIÓN DE CHIRINGUITO DE PLAYA Y LICENCIA DE APERTURA, SITO EN "DONCELLA BEACH", UEP4-R, ESTEPONA (MÁLAGA).	
■ PLANO: INSTALACIÓN DE VENTILACIÓN. PLANTA BAJA.	■ N° DE PLANO: i-04 SUSTITUIA EL:
■ PROPIEDAD: EXMO. AYUNTAMIENTO DE ESTEPONA	■ FECHA: JULIO 2012
■ ARQUITECTOS:   JAVIER RODRIGUEZ MARTÍNEZ ANTONIO BENJUMEA TESOURO	■ ESCALAS A-1: 1/50 ■ ESCALAS A-3: 1/100
 Estudio de Arquitectura Creativa www.suarquitecto.es	
ESTEPONA - COSTA DEL SOL: arquitectura@estepona.com Tf.: 952 804 889 - Fax: 951 273 875 C/ Adolfo Suárez de Figueroa 12	SEVILLA: Tf.: 429 015 047 Av. Ramón Cardana nº8, Portal 8, Planta 7ª, Puerta B
SOTOGRAÑDE - ALGERIRAS: benjumea@arquitectosocadiz.com Tf.: 600 73 75 93 C.C. Sotolivia Guadacorte, c/ 2.20	

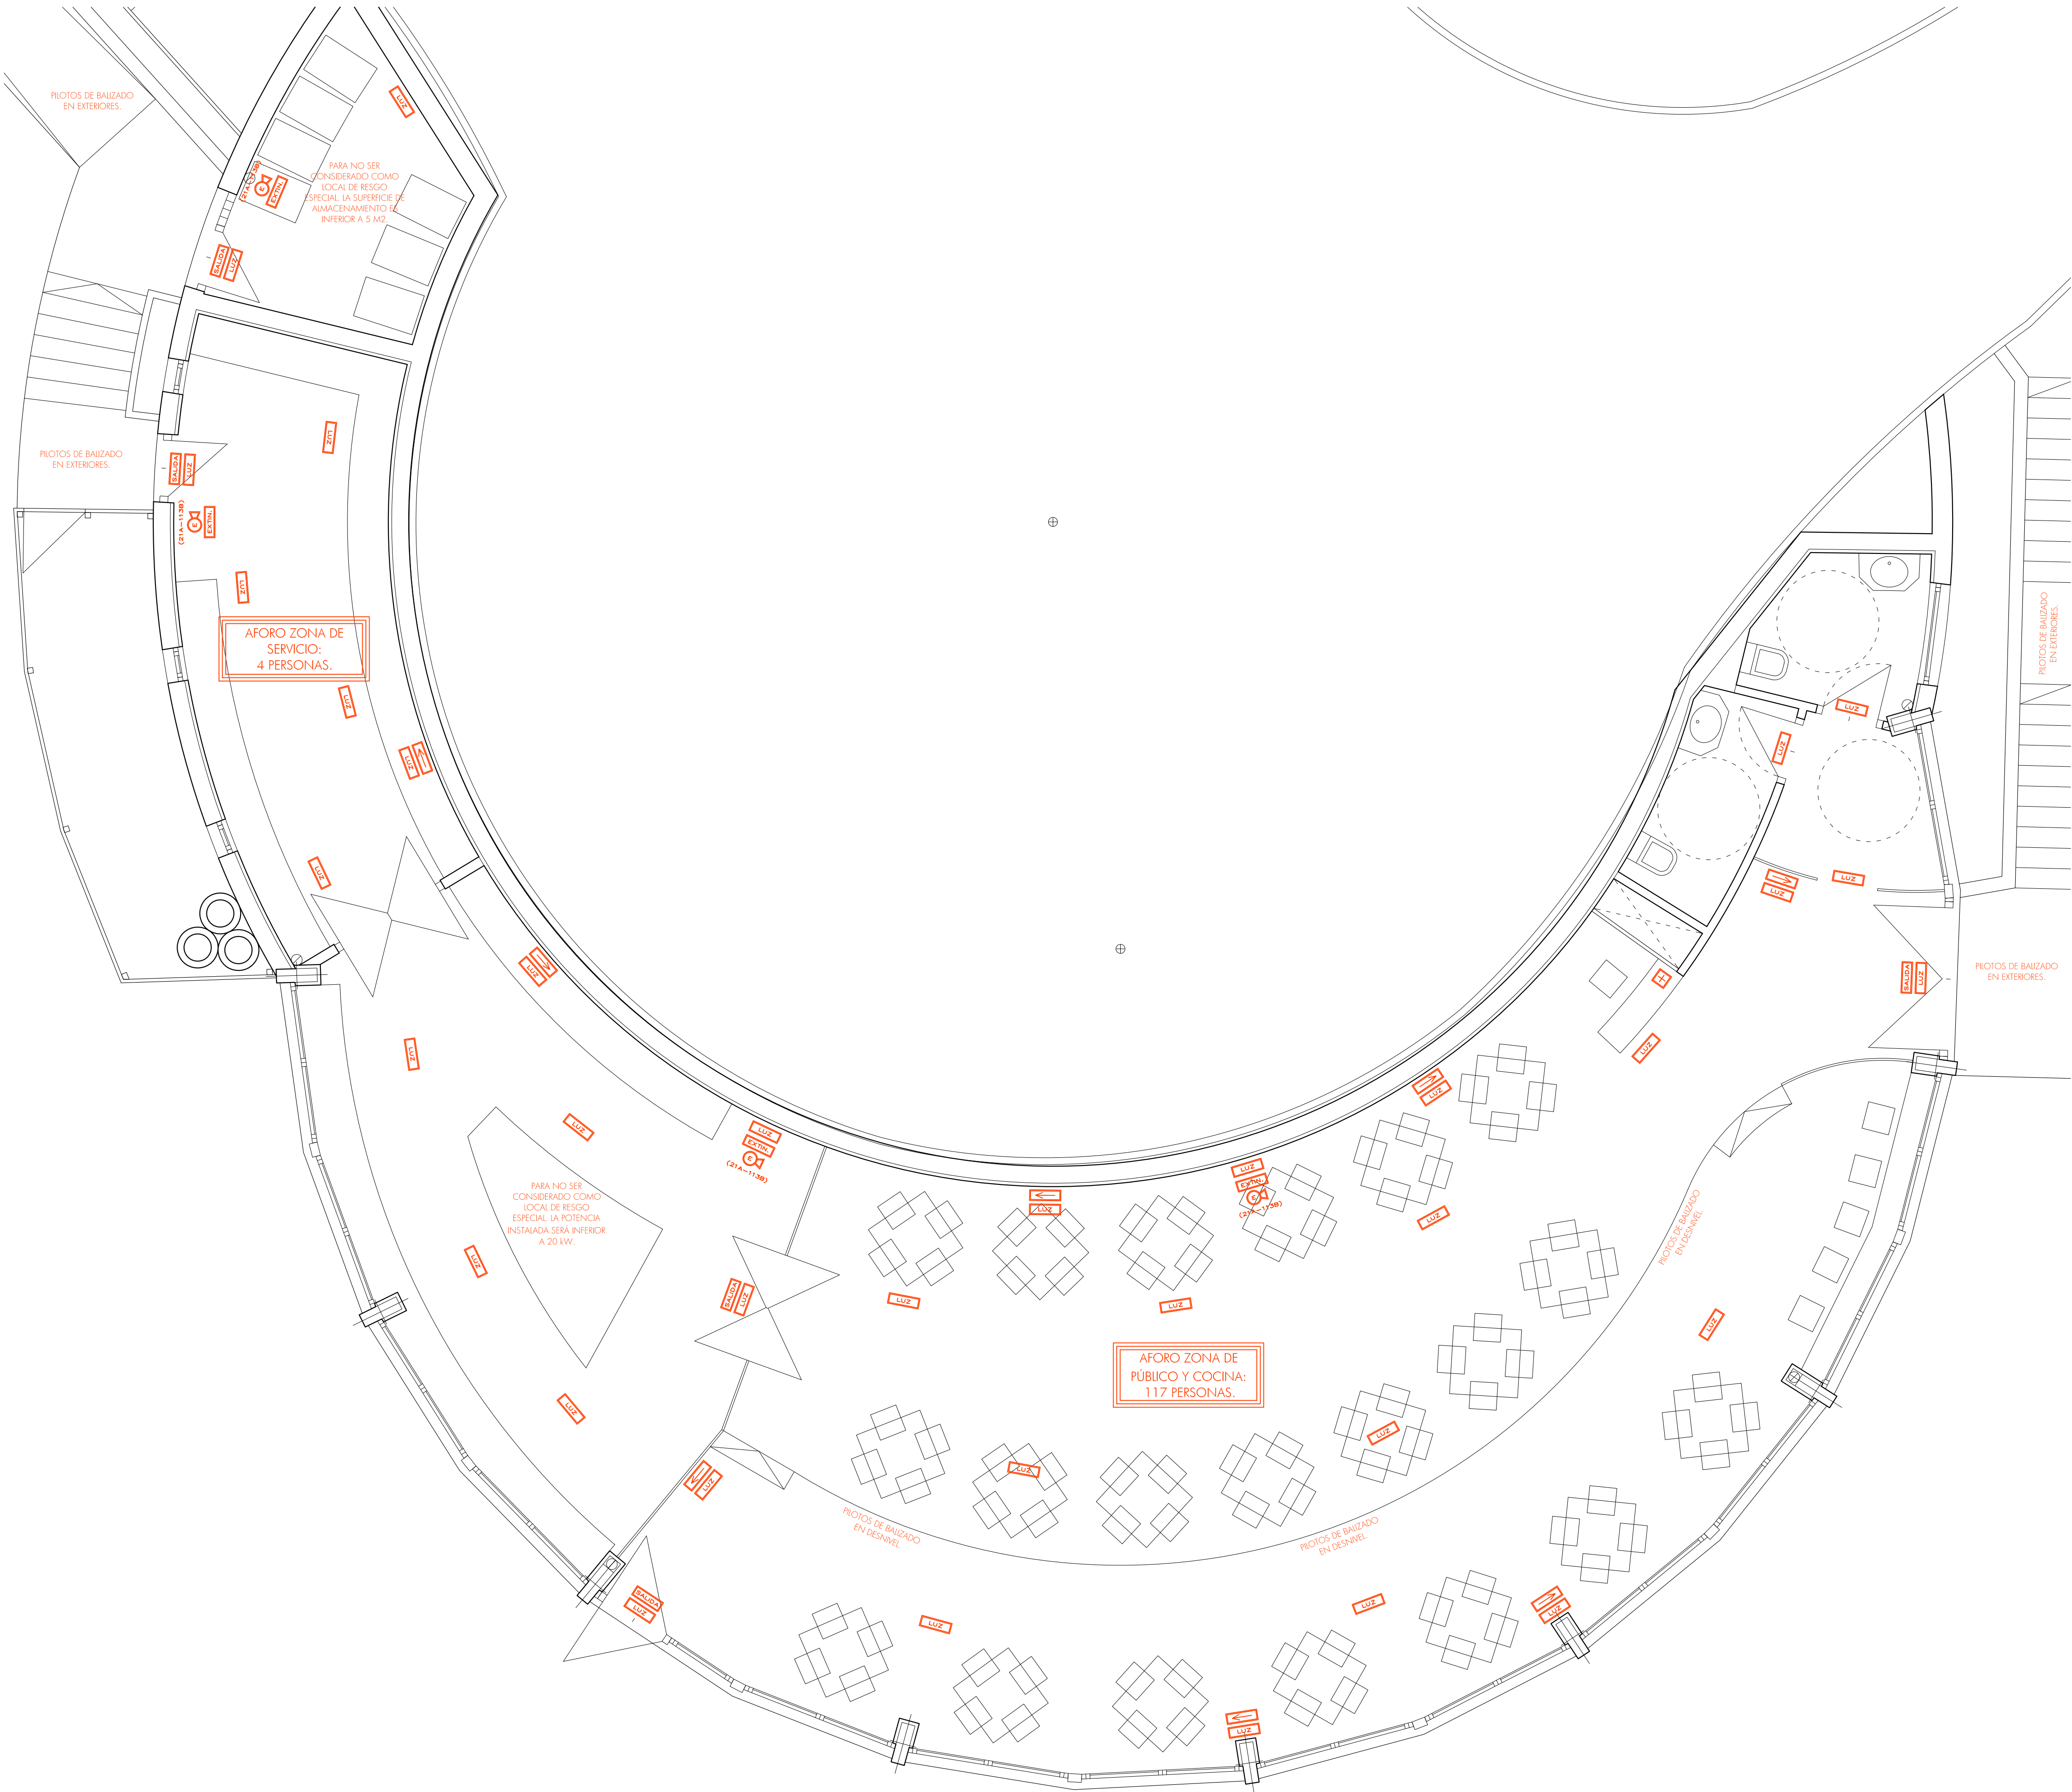

PROTECCIÓN CONTRA INCENDIOS
(CTE-SE, CTE-SU, SEG. Y SALUD EN SIT. DE TRABAJO)

SERIALES
SERIALES SEGÚN UNE 23033-1 Y CTE-SUA 2
ALTURA DE COLOCACIÓN: 2.40 M
COLOCACIÓN EN PARED.
DIMENSIONES SEGÚN SEAN:
A - 210x210 MM
B - 220x220 MM
C - 230x230 MM

SAIDA SERIAL DE SALIDA
(S)

EXTINTOR SERIAL DE DIRECCIÓN DE RECORRIDO
(E)

NO SERIAL DE NO SALIDA
(N)

EXTINTOR SERIAL DE EXTINTOR
(E)


ALUMBRADO DE EMERGENCIA
CARACTERÍSTICAS SEGÚN MEMORIA EN EL APARTADO CTE-SUA 2.
ALTURA DE COLOCACIÓN: > 2.00 M
COLOCACIÓN EN PARED.
LUZ ALUMBRADO DE EMERGENCIA

EXTINTORES
ACOMPAÑANDO A CADA SERIAL DE EXTINTOR SE COLOCA UNO DE LA EFICACIA INDICADA.
(EFICACIA) ALTURA DE COLOCACIÓN: <1.70 M

BOTQUIN
SERIAL DE BOTQUIN CON ALUMBRADO DE EMERGENCIA.
ACOMPAÑANDO A CADA SERIAL DE BOTQUIN SE COLOCA UNO DE LA EFICACIA INDICADA.
EFICACIA: DESINFECTANTES Y ANTISEPTICOS, AUTORECARGABLES, CASOS ESTERILES, ALGODÓN, HIDROFÍLO, VENDA, ESPARADRAPO, APÓSITOS, ADHESIVOS, TERNOS, PINZAS Y GUANTES DESPRECHABLES.

EVACUACIÓN
RECORRIDO DE EVACUACIÓN
RECORRIDO ALTERNATIVO
ORIGEN DE EVACUACIÓN

PROYECTO BÁSICO Y DE EJECUCIÓN DE CHIRINGUITO DE PLAYA Y LICENCIA DE APERTURA, SITO EN "DONCELLA BEACH", UEP-R4, ESTEPONA (MÁLAGA).	
■ PLANO: INSTALACIÓN DE PROTECCIÓN CONTRA INCENDIOS. PLANTA BAJA.	■ Nº DE PLANO: i-05 SUSTITUYE A:
■ PROPIEDAD: EXMO. AYUNTAMIENTO DE ESTEPONA	■ FECHA: JULIO 2012
■ ARQUITECTOS: JAVIER RODRIGUEZ MARTÍNEZ ANTONIO BENJUMEA TESORO	■ ESCALAS A-1: 1/50 ■ ESCALAS A-3: 1/100
 Estudio de arquitectura creativa www.suarquitecto.es	
ESTEPONA - COSTA DEL SOL: SEVILLA: SOTOGRANDE - ALGEIRAS: arquitectura@estepona.com Tlf.: 629 015 047 benjumea@arquitectosdecadiz.com Tlf.: 952 804 889 - Fax: 951 273 875 Av. Ramón Caramide nº8, Tlf.: 600 73 75 93 C/ Adolfo Suárez de Figueroa 12 Portal 8, Planta 7ª, Puerta B C.C. Sotavilla Guadacorte, of. 2.20	

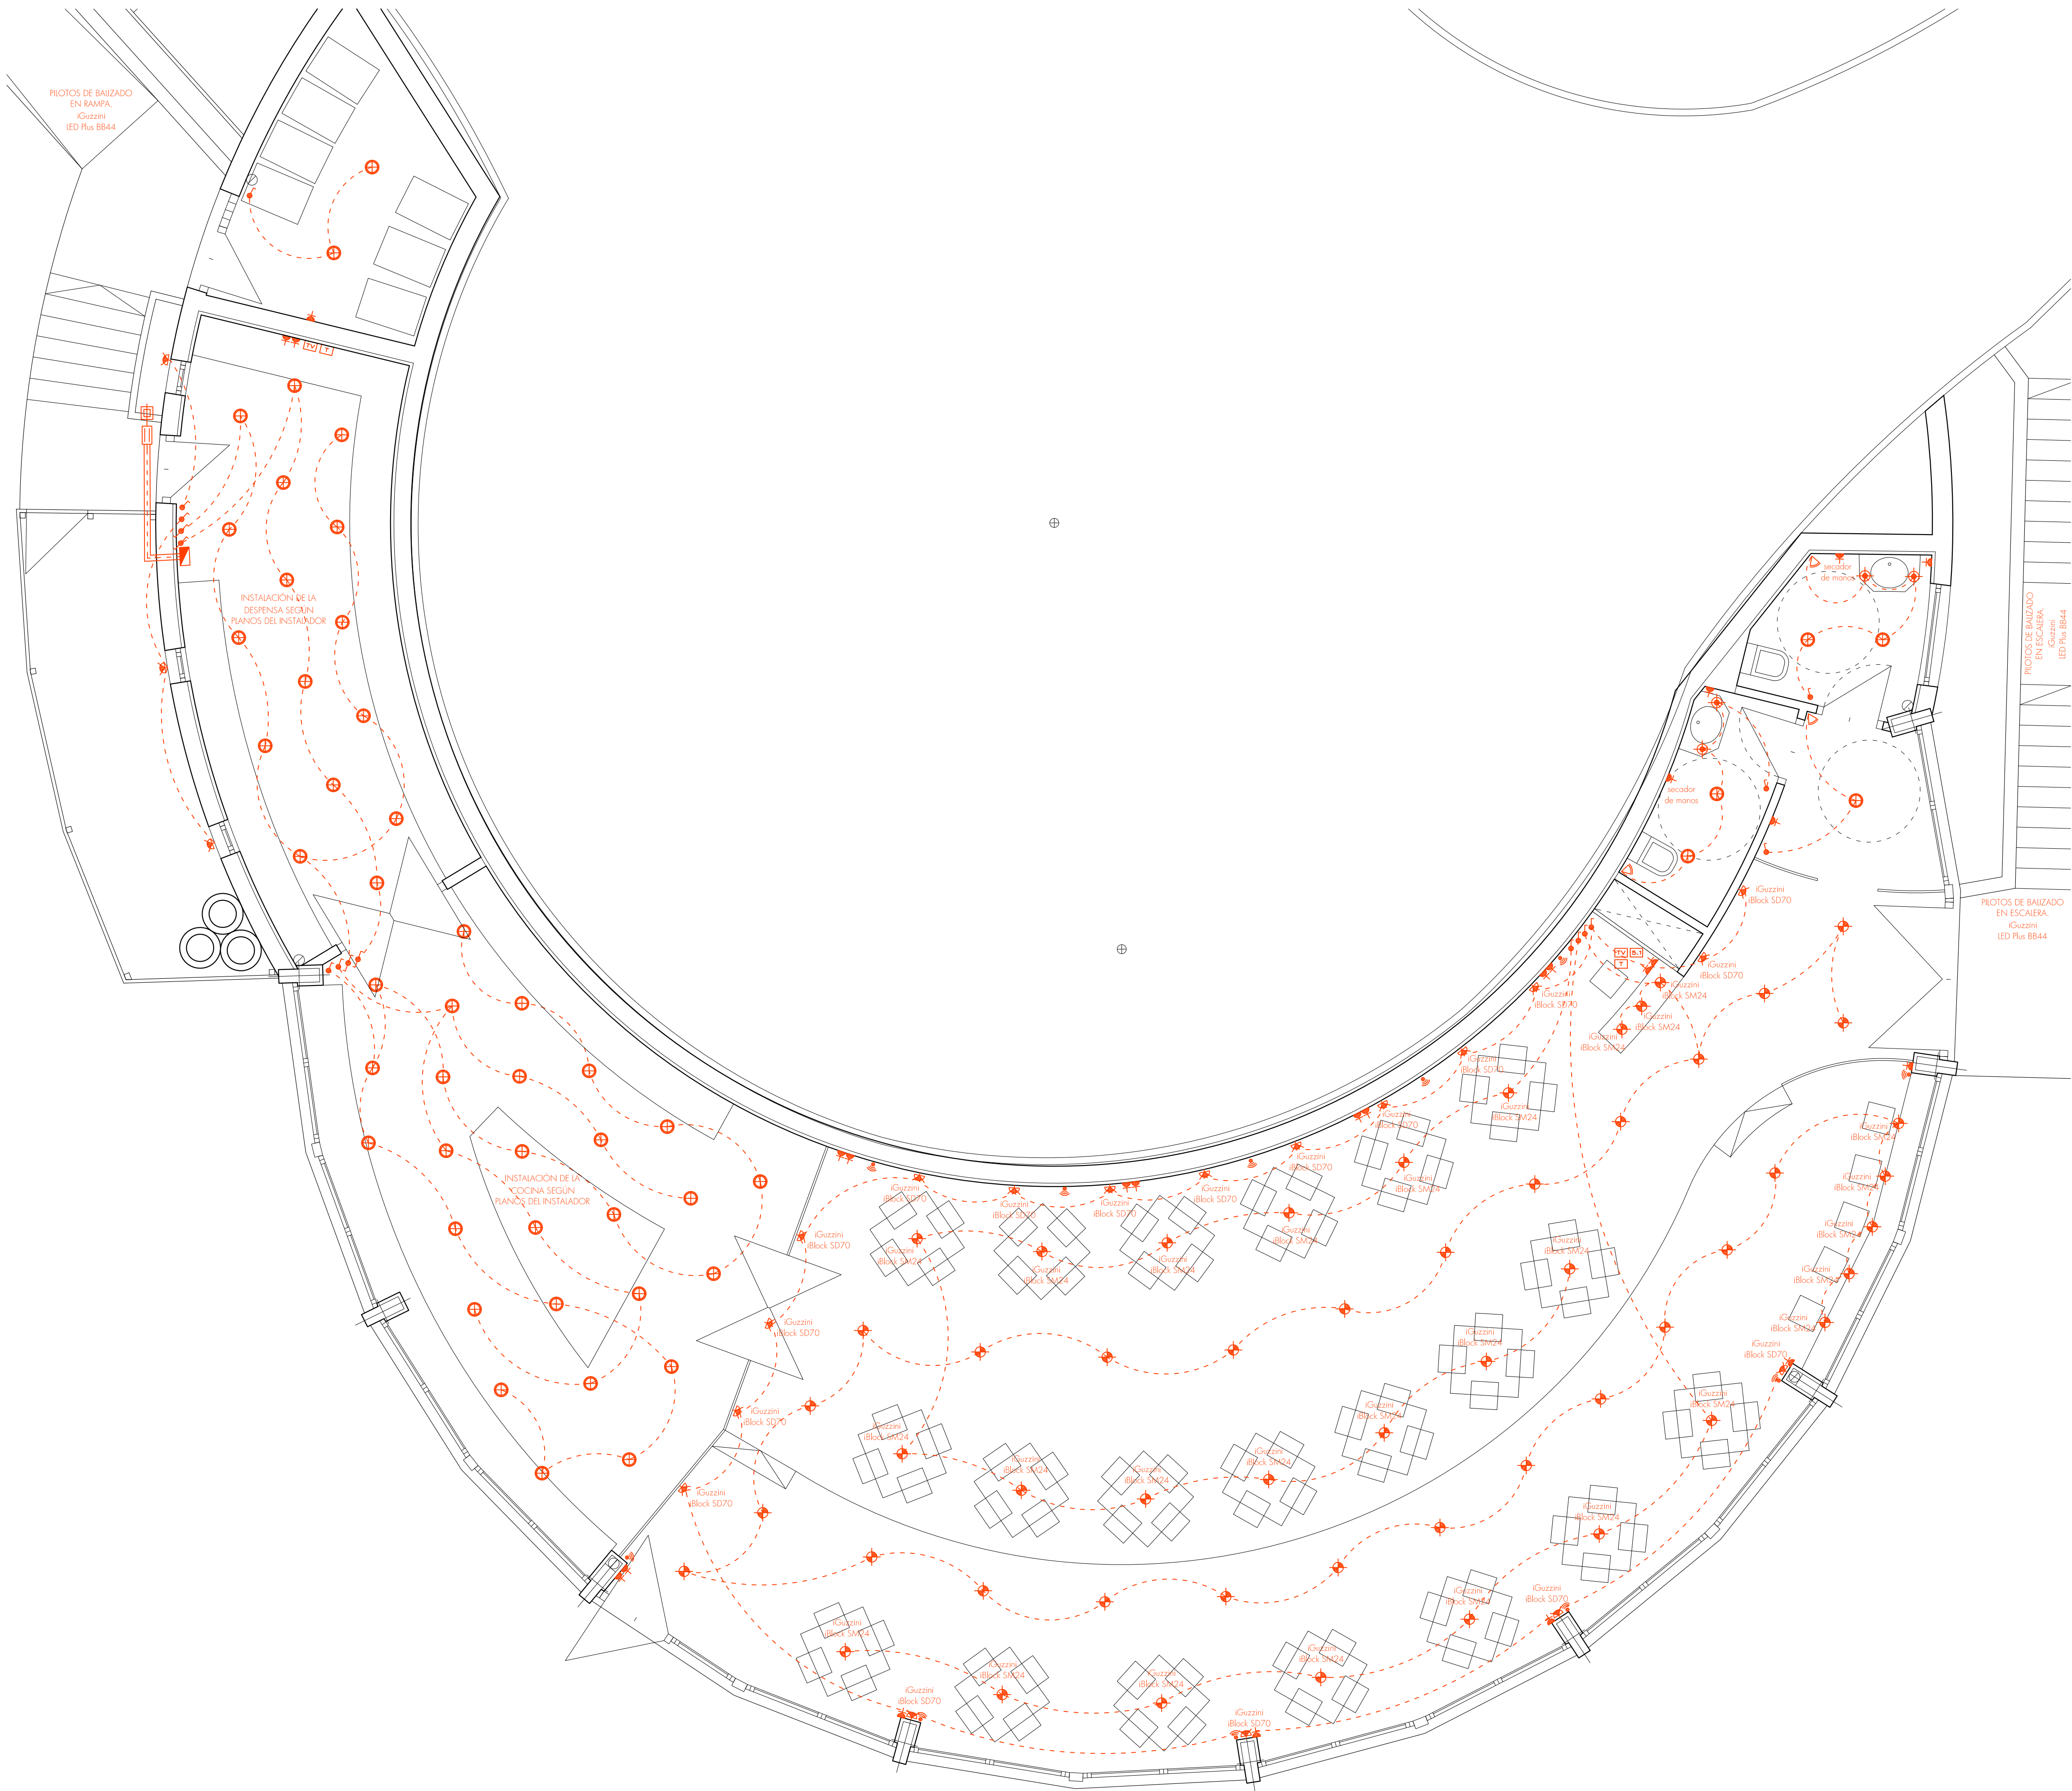

ELECTRICIDAD	
(REBT)	
	CUADRO GENERAL DE MANDO Y PROTECCIÓN EMPOTRADO EN PARED
	CAJA GENERAL DE PROTECCIÓN
	CONDUCTORES TUBO FLEXIBLE
	ACOMETIDA TUBO REFORZADO
	INTERRUPTOR SIMPLE
	INTERRUPTOR CONMUTADO
	INTERRUPTOR CONMUTADO DE CRUCE
	PUNTO DE LUZ EN TECHO
	PUNTO DE LUZ EN PARED
	BASE ENCHUFE DE 16A CON TT
	BASE ENCHUFE DE 25A CON TT
	BASE ENCHUFE DE 16A CON TT, ESTANCO
	FOCO HALÓGENO EMPOTRADO EN TECHO
	DOWNLIGHTS
	LUMINARIA ESTANCA EMPOTRADA EN TECHO
	TOMA DE TV, UHF-VHF Y FM
	SONIDO S1, TOMA PPAL., RECIBE AL RESTO.
	TOMA DE ALTAVOCES DEL SONIDO S1
	TOMA DE TELÉFONO
	VIDEOPORTERO INTERIOR
	VIDEOPORTERO EXTERIOR
	INTERRUPTOR PUERTA AUTOMÁTICA DE GARAJE
	PUERTA AUTOMÁTICA
	PULSADOR TIMBRE
	ZUMBADOR/TIMBRE DE TONO REGULABLE
	DETECTOR DE MOVIMIENTO
	TEMPORIZADOR
	PERSIANA ELÉCTRICA
	CENTRALIZACIÓN DE PERSIANAS ELÉCTRICAS
NOTAS:	
TT: TOMA DE TIERRA.	
EL TRAZADO QUE DISCURRE BAJO SOLERÍA SE REALIZA CON TUBO REFORZADO.	

PROYECTO BÁSICO Y DE EJECUCIÓN DE CHIRINGUITO DE PLAYA Y LICENCIA DE APERTURA, SITO EN "DONCELLA BEACH", UEP-R4, ESTEPONA (MÁLAGA).

■ PLANO:

■ N° DE PLANO:

■ PROPIEDAD:

■ FECHA:

■ ARQUITECTOS:

■ ESCALAS A-1:

■ ESCALAS A-3:

INSTALACIÓN ELÉCTRICA. PLANTA BAJA.

1-06

SUSTITUYE A:

JULIO 2012

1/50

1/100


Estudio de arquitectura creativa

www.suarquitecto.es

ESTEPONA - COSTA DEL SOL:
arquitectura@estepona.com
Tlf.: 952 804 889 - Fax: 951 273 875
C/ Adolfo Suárez de Figueroa 12

SEVILLA:
Tlf.: 629 015 047
Av. Ramón Corande nº8,
Portal 8, Planta 7ª, Puerta B

SOTOGRANDE - ALGEIRAS:
benjumea@arquitectosdecadiz.com
Tlf.: 600 73 75 93
C.C. Sotavilla Guadacorte, of. 2.20

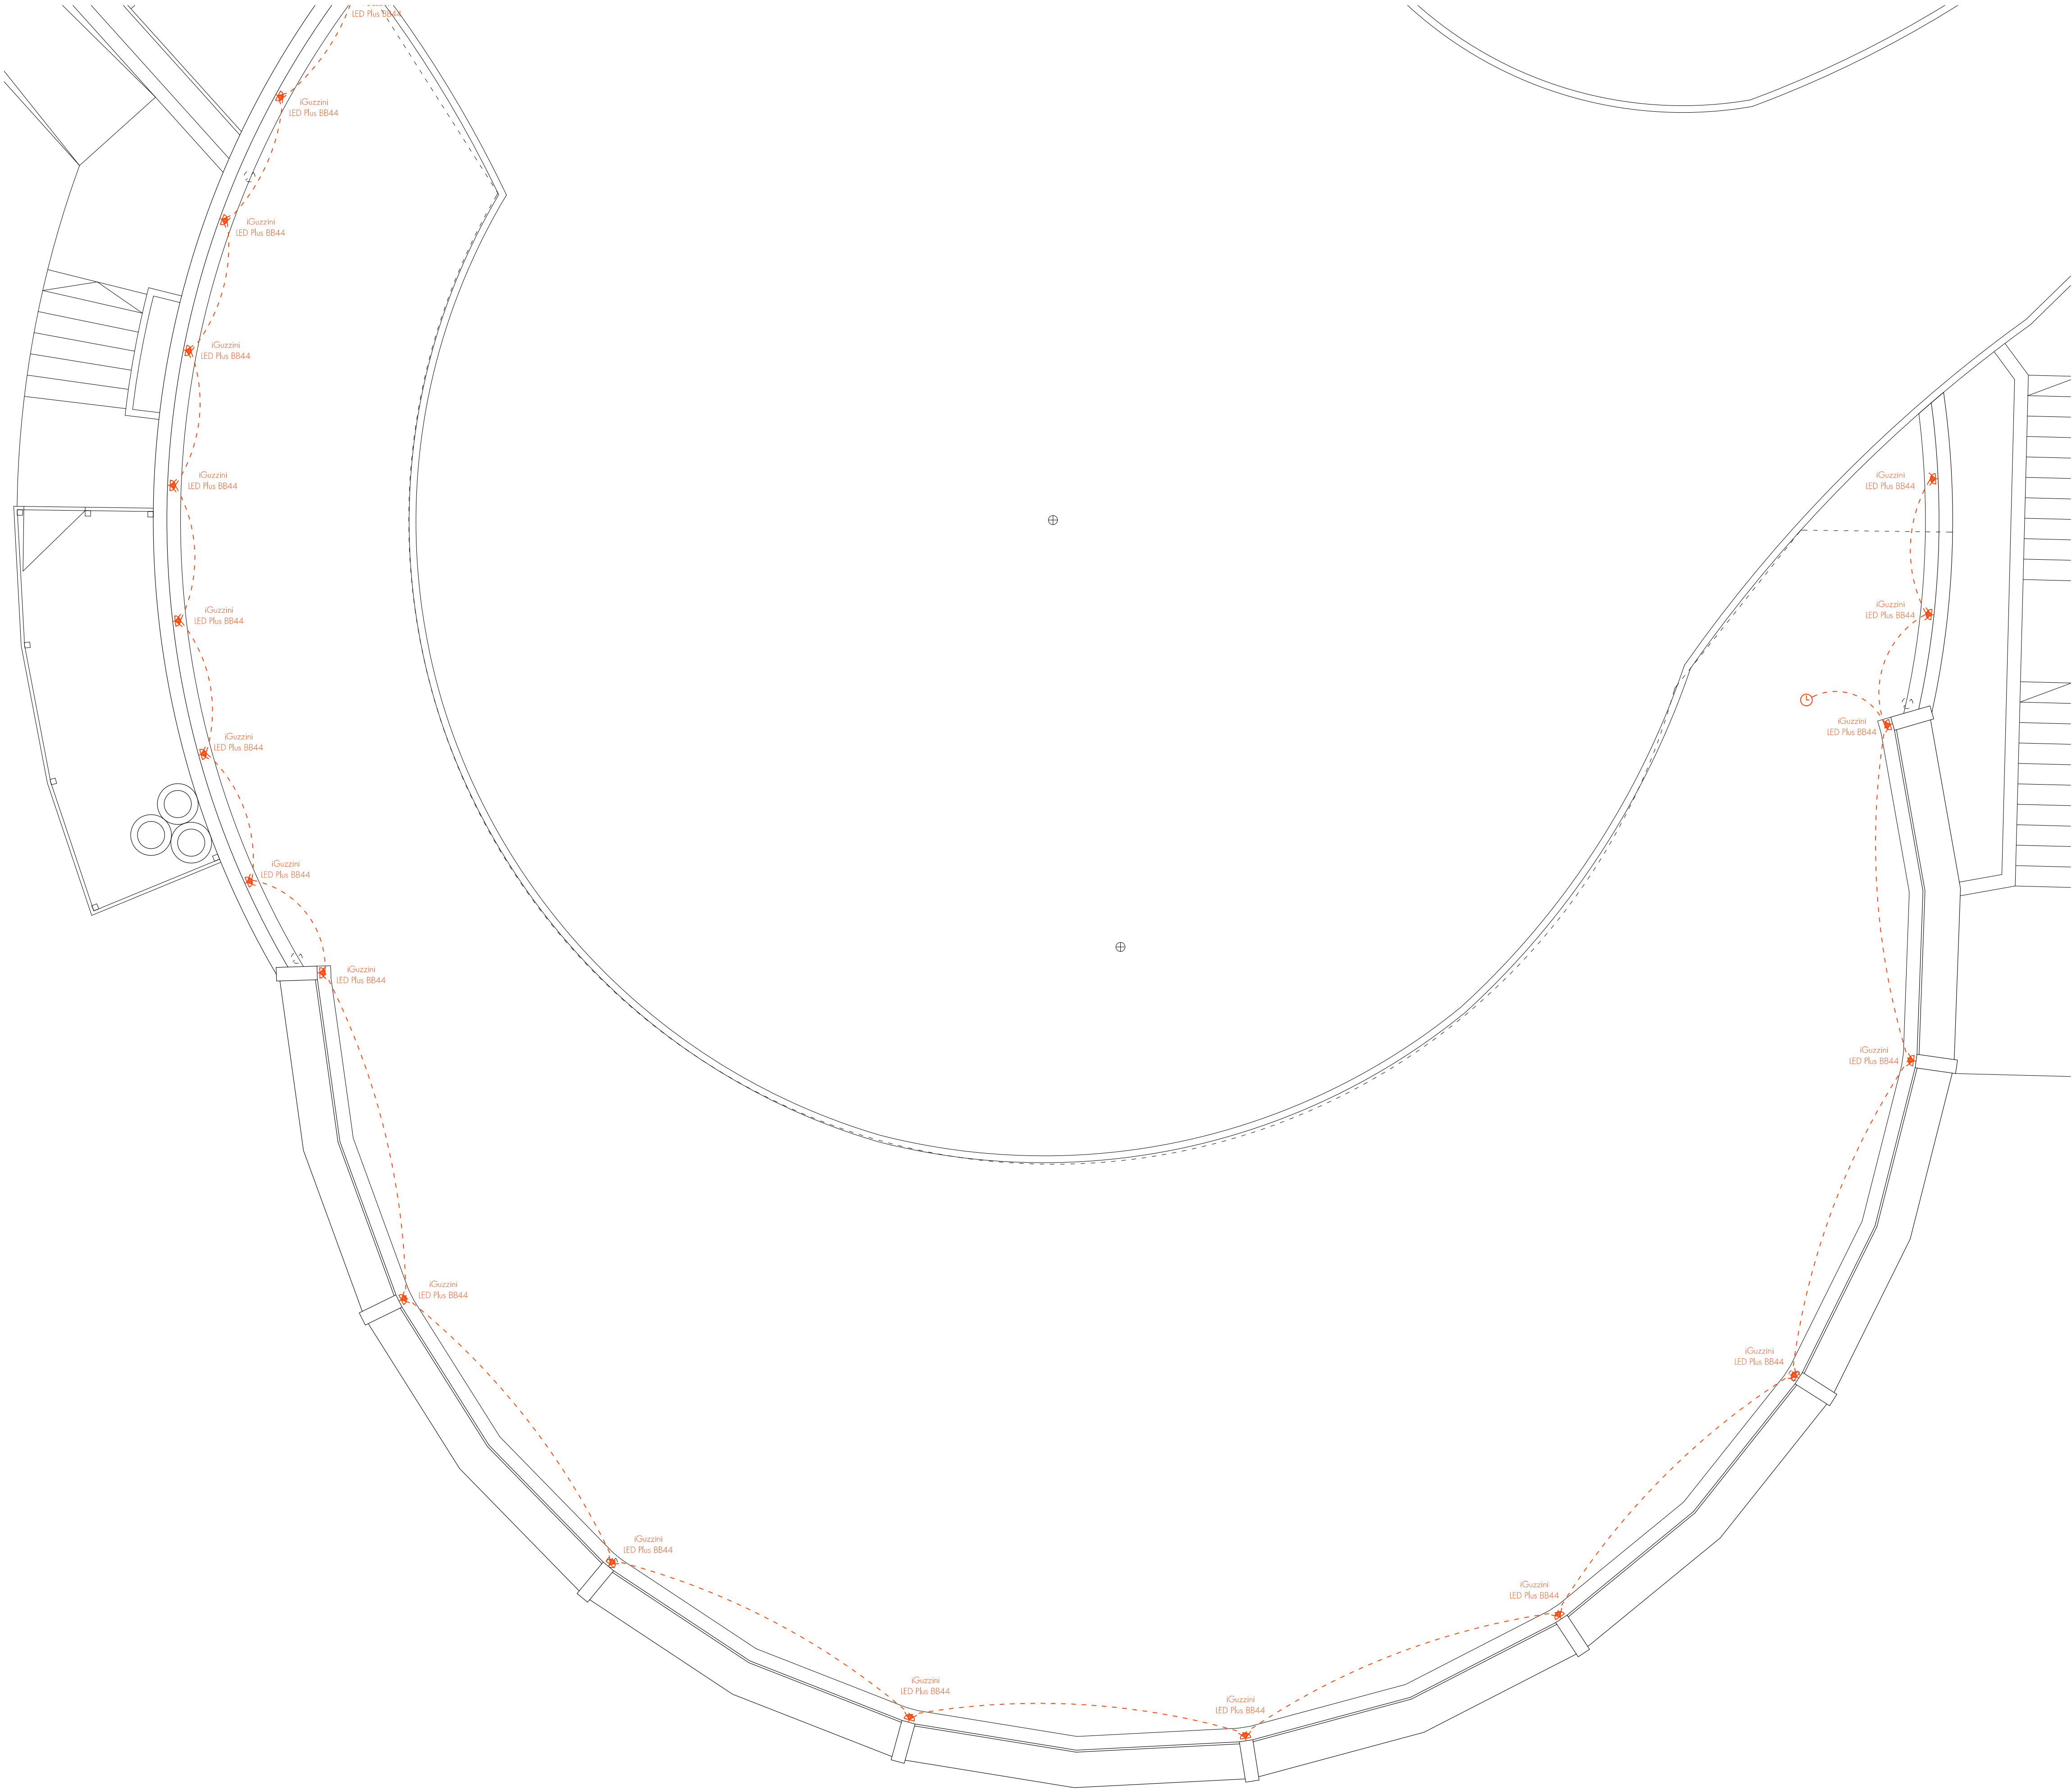

ELECTRICIDAD	
(REBT)	
	CUADRO GENERAL DE MANDO Y PROTECCIÓN EMPOTRADO EN PARED
	CONTADOR
	CAJA GENERAL DE PROTECCIÓN
	CONDUCTORES TUBO FLEXIBLE
	ACOMETIDA TUBO REFORZADO
	INTERRUPTOR SIMPLE
	INTERRUPTOR CONMUTADO
	INTERRUPTOR CONMUTADO DE CRUCE
	PUNTO DE LUZ EN TECHO
	PUNTO DE LUZ EN PARED
	BASE ENCHUFE DE 16A CON TT
	BASE ENCHUFE DE 25A CON TT
	BASE HALÓGENO EMPOTRADO EN TECHO
	DOWNLIGHTS
	LUMINARIA ESTANCA EMPOTRADA EN TECHO
	TOMA DE TV, UHF-VHF Y FM
	SONIDO 2.1, TOMA PPAL., RECIBE AL RESTO.
	TOMA DE ALTAVOCES DEL SONIDO 5.1
	TOMA DE TELÉFONO
	VIDEOPORTERO INTERIOR
	VIDEOPORTERO EXTERIOR
	INTERRUPTOR PUERTA AUTOMÁTICA DE GARAJE
	PUERTA AUTOMÁTICA
	PULSADOR TIMBRE
	ZUMBADORTIMBRE DE TONO REGULABLE
	DETECTOR DE MOVIMIENTO
	TEMPORIZADOR
	PERSIANA ELÉCTRICA
	CENTRALIZACIÓN DE PERSIANAS ELÉCTRICAS
NOTAS:	
TT: TOMA DE TIERRA.	
EL TRAZADO QUE DISCURRE BAJO SOLERÍA SE REALIZA CON TUBO REFORZADO.	

PROYECTO BÁSICO Y DE EJECUCIÓN
DE CHIRINGUITO DE PLAYA Y LICENCIA DE APERTURA,
SITO EN "DONCELLA BEACH", UEP-R4, ESTEPONA (MÁLAGA).

■ PLANO:
**INSTALACIÓN ELÉCTRICA.
PLANTA DE CUBIERTA.**

■ PROPIEDAD:
EXMO. AYUNTAMIENTO DE ESTEPONA

■ ARQUITECTOS:

JAVIER RODRÍGUEZ MARTÍNEZ

■ Nº DE PLANO:
i-07
SUSTITUYE A:

■ FECHA:
JULIO 2012


■ ESCALAS A-1:
1/50
■ ESCALAS A-3:
1/100

Estudio de arquitectura creativa
www.suarquitecto.es

ESTEPONA - COSTA DEL SOL:
arquitectura@estepona.com
Tlf.: 952 804 889 - Fax: 951 273 875
C/ Adolfo Suárez de Figueroa 12

SEVILLA:
Tlf.: 629 015 047
Av. Ramón Carande nº8,
Portal 8, Planta 7ª, Puerta B


SOTOGRANDE - ALGEIRAS:
benjumea@arquitectosdecadiz.com
Tlf.: 600 73 75 93
C.C. Sotavilla Guadacorte, of. 2.20

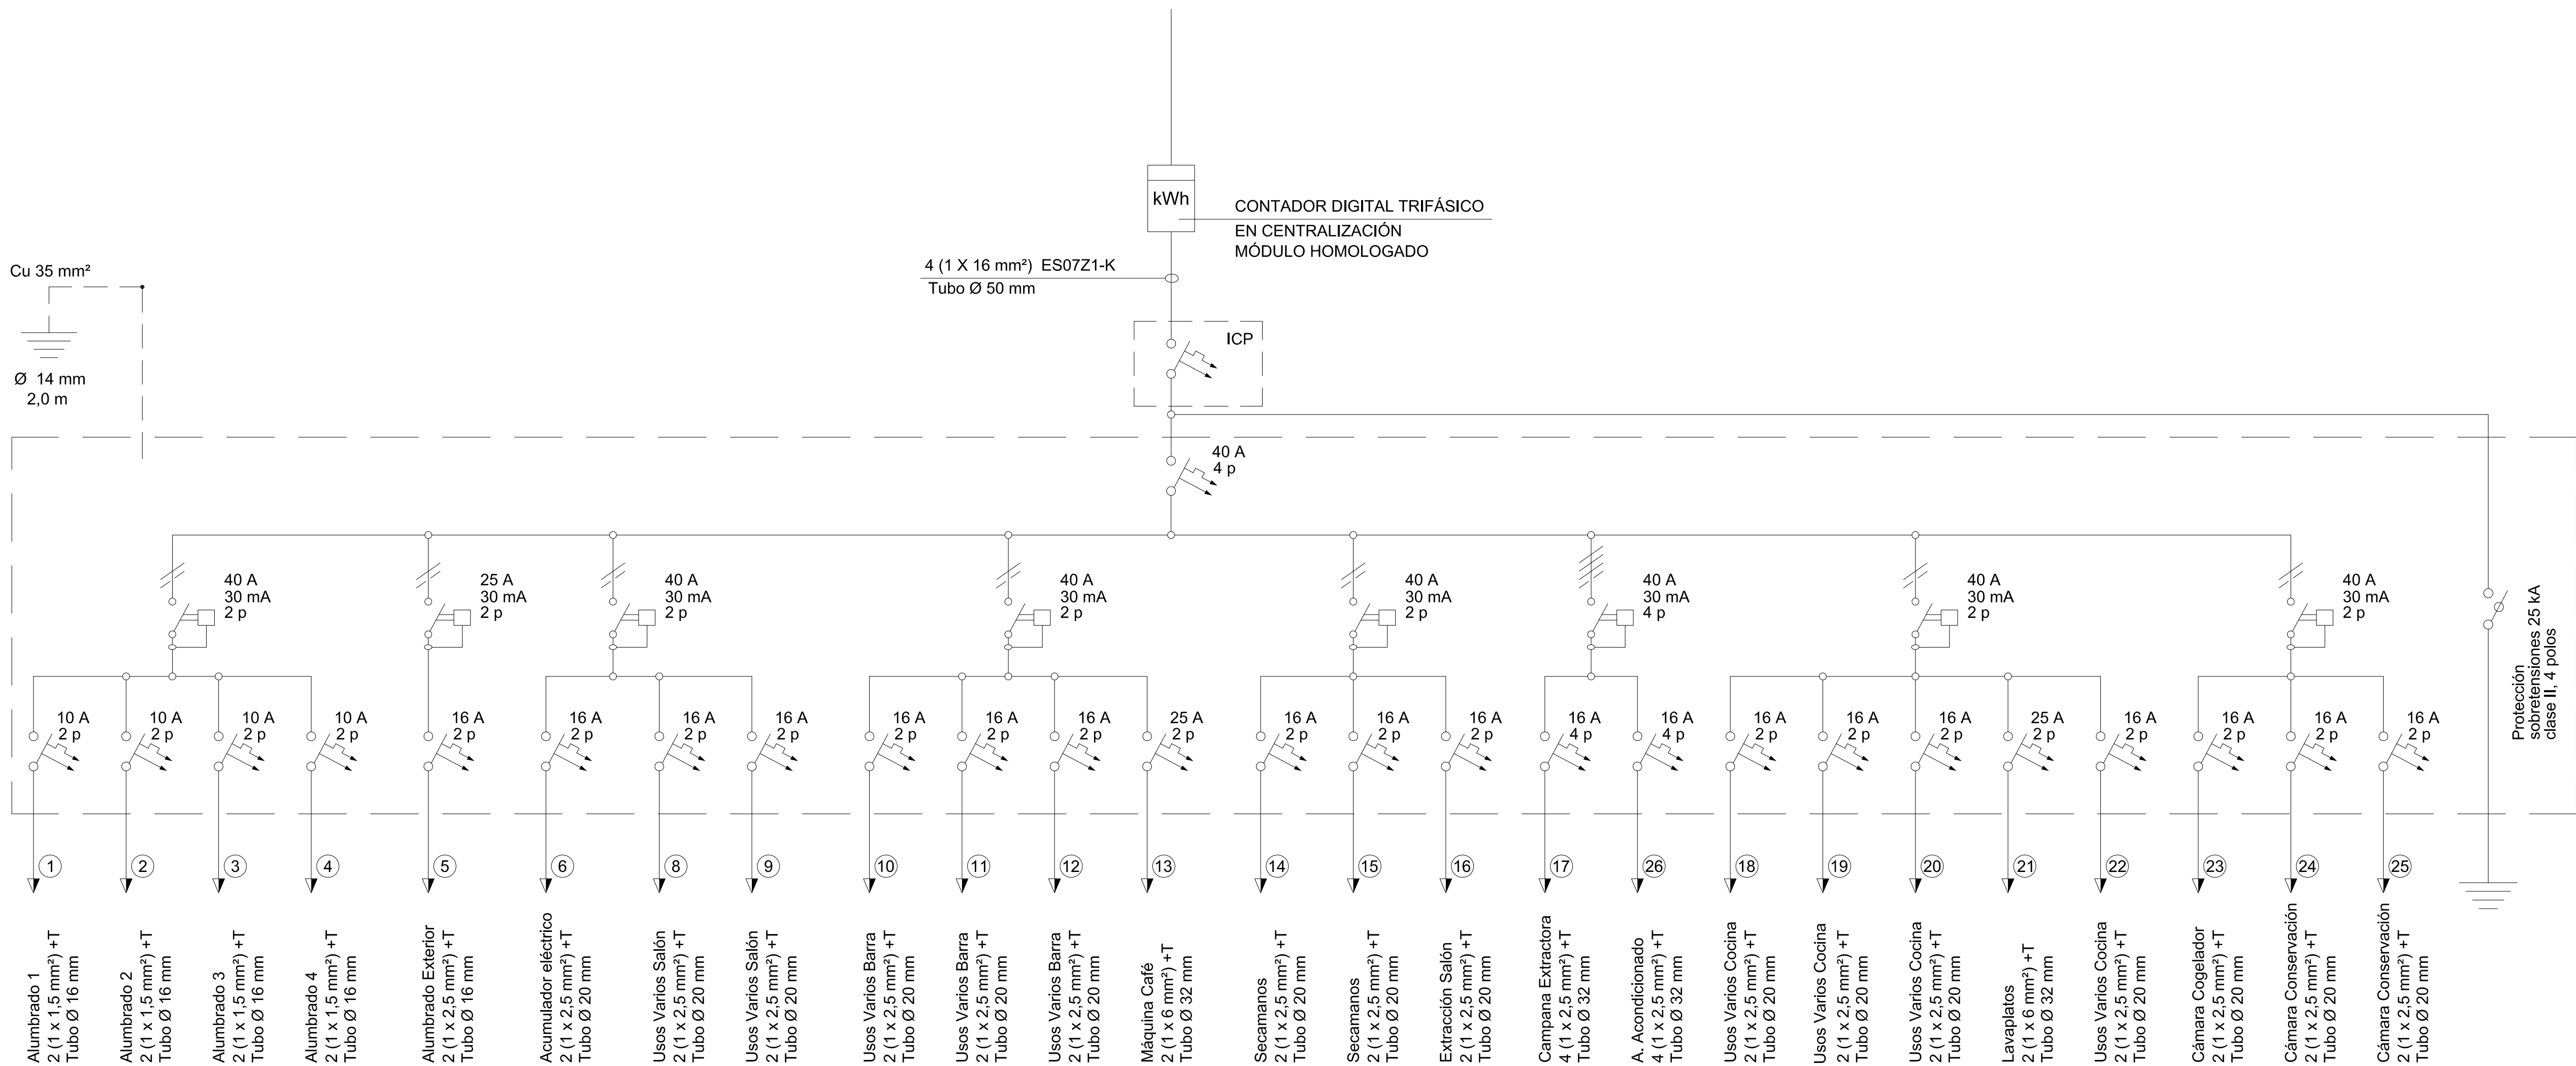


NOTAS:

- * TODOS LOS INTERRUPT. MAG. DE CORTE OMNIPOLAR
- * TUBERIA PVC FLEXIBLE EMPOTRADOS "NO PROPAGADORES DE LA LLAMA"
- * CONDUCTORES NO PROPAGADORES DEL INCENDIO Y CON EMISIÓN DE HUMOS Y OPACIDAD REDUCIDA. (ES07Z1-K)

PROYECTO BÁSICO Y DE EJECUCIÓN DE CHIRINGUITO DE PLAYA Y LICENCIA DE APERTURA, SITO EN "DONCELLA BEACH", UEP-R4, ESTEPONA (MÁLAGA).		
■ PLANO: INSTALACIÓN ELÉCTRICA. ESQUEMA UNIFILAR.	■ Nº DE PLANO: i-08 SUSTITUYE A:	
■ PROPIEDAD: EXMO. AYUNTAMIENTO DE ESTEPONA	■ FECHA: JULIO 2012	
■ ARQUITECTOS: JAVIER RODRÍGUEZ MARTÍNEZ ANTONIO BENJUMEA TESOURO	■ ESCALAS A-1: 1/50 ■ ESCALAS A-3: 1/100	
 Estudio de arquitectura creativa www.suarquitecto.es		
ESTEPONA - COSTA DEL SOL: arquitectura@estepona.com Tlf.: 952 804 889 - Fax: 951 273 875 C/ Adolfo Suárez de Figueroa 12	SEVILLA: Tlf.: 629 015 047 Av. Ramón Carrande nº8, Portal 8, Planta 7ª, Puerta B	SOTOGRANDE - ALGEIRAS: benjumea@arquitectosdecadiz.com Tlf.: 600 73 75 93 C.C. Solovilla Guadacorte, of. 2.20

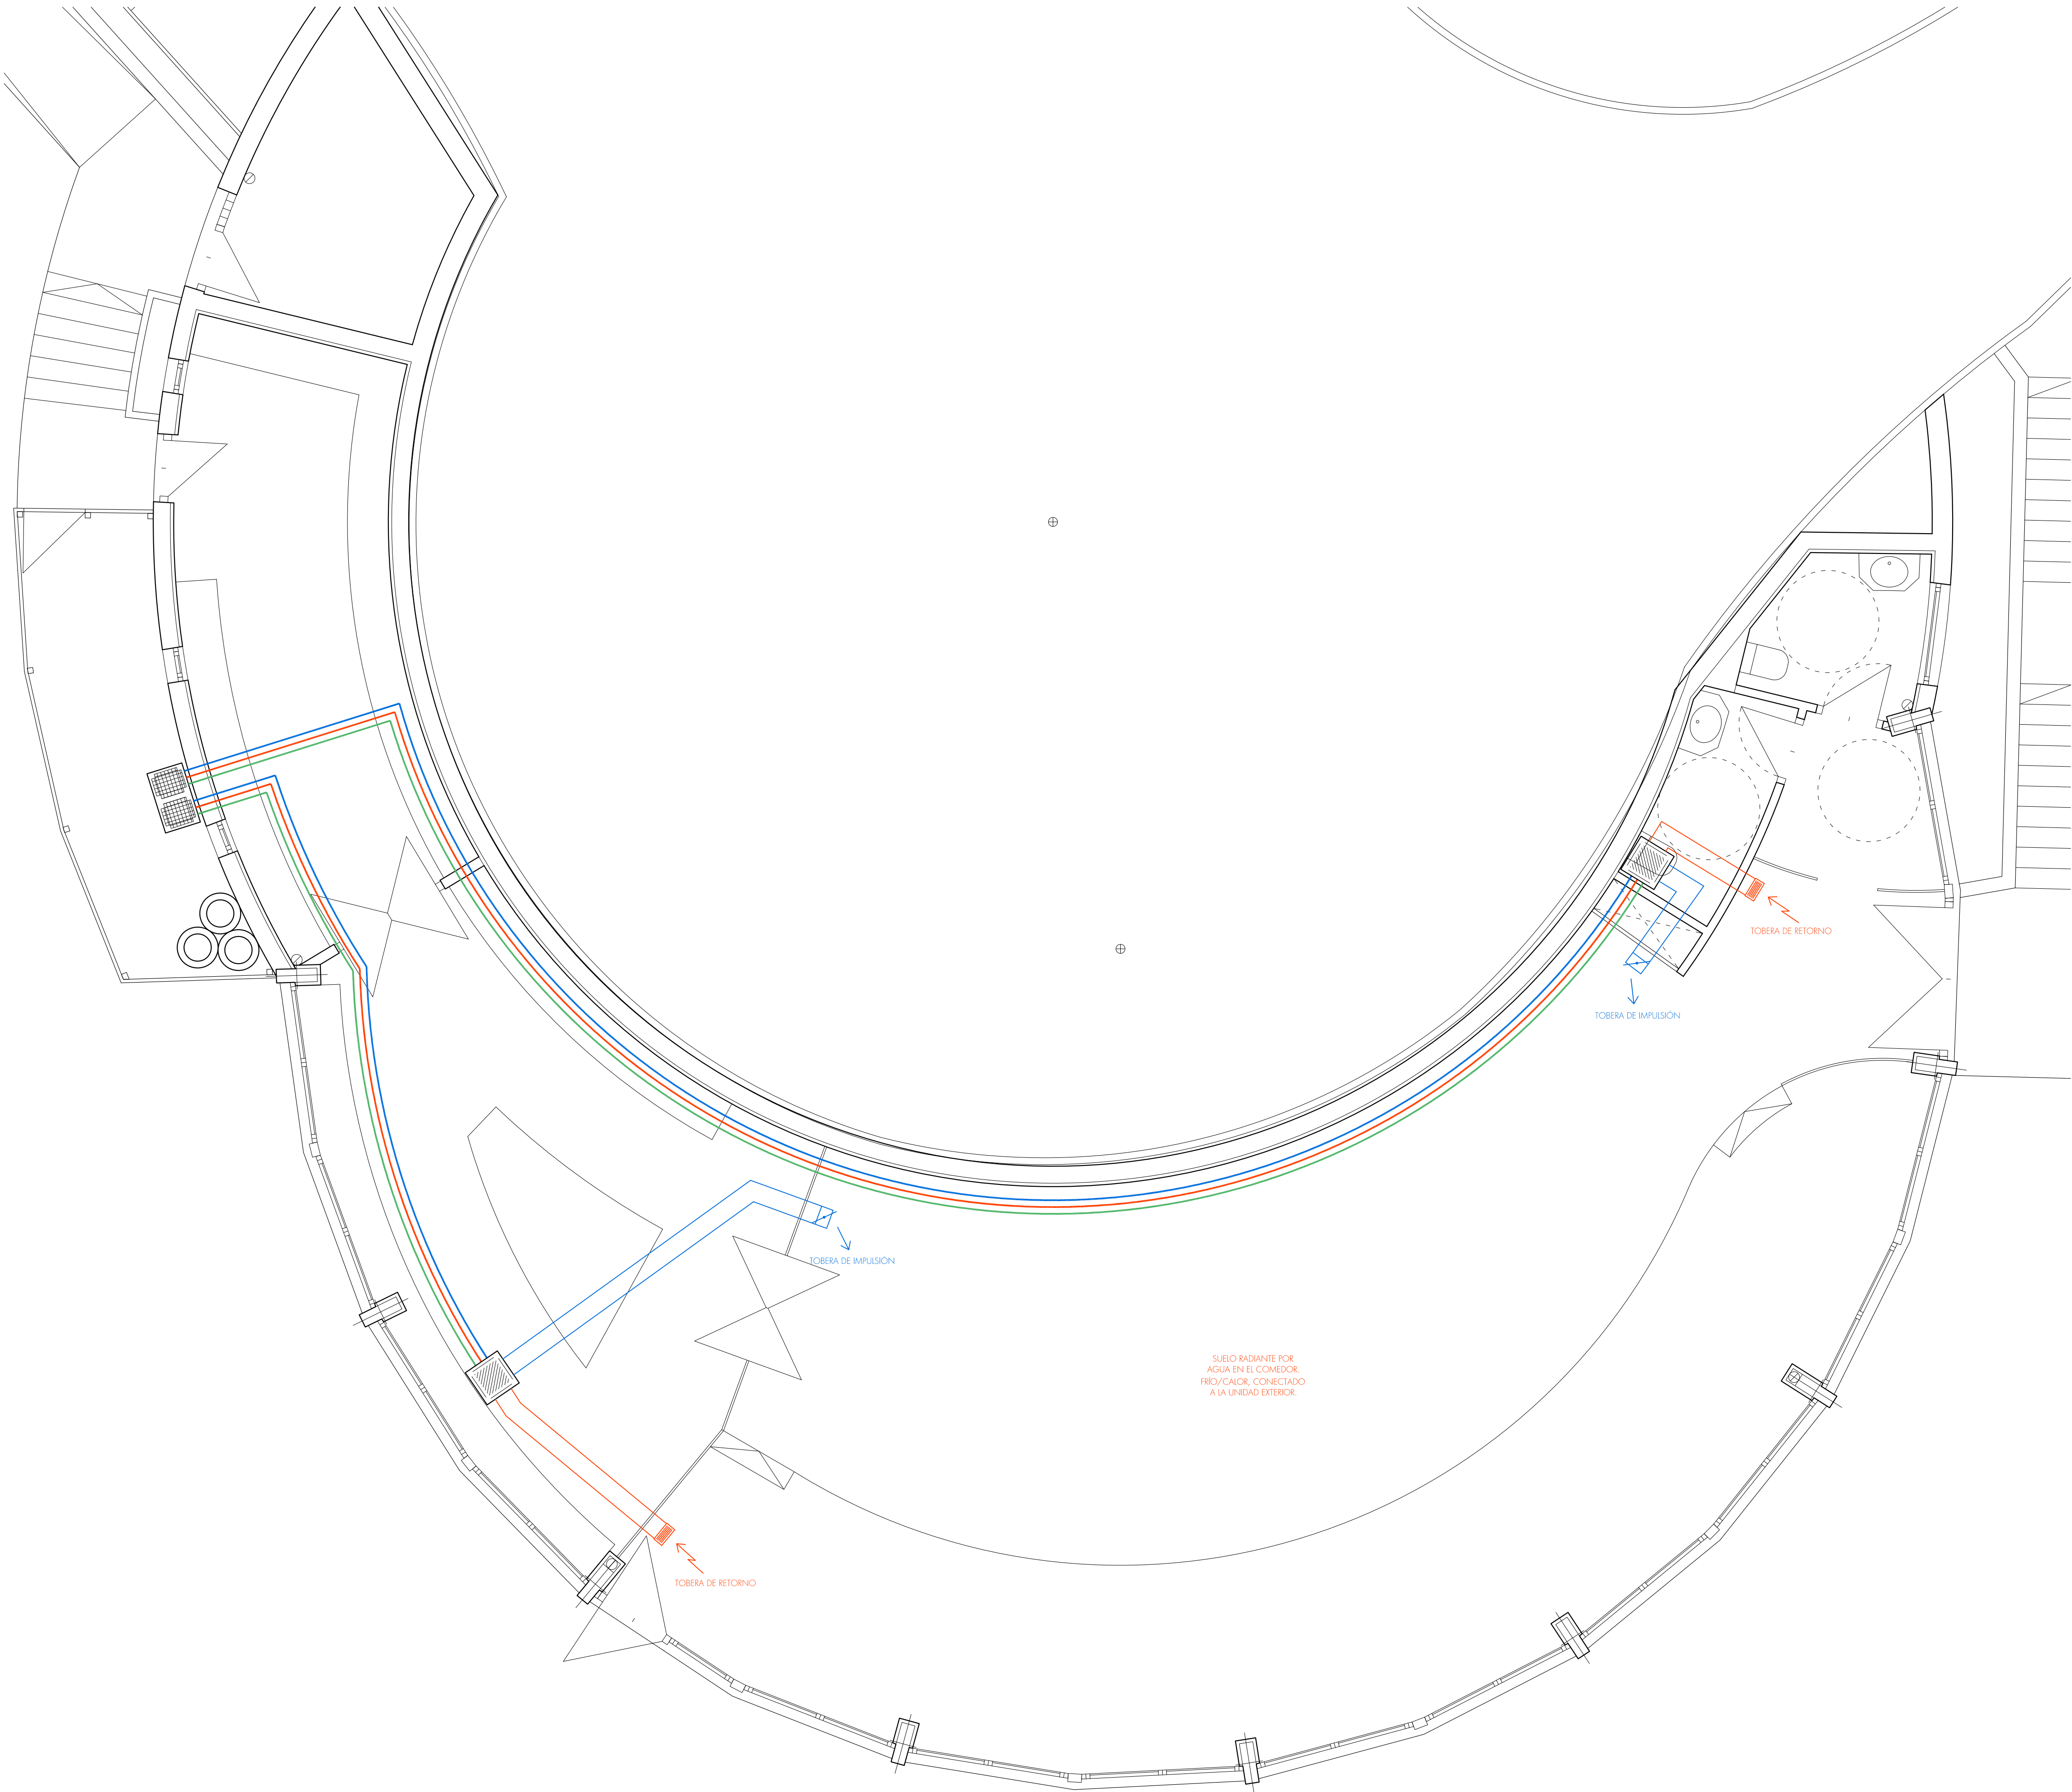

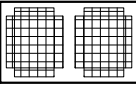LEYENDA DE CLIMATIZACIÓN	
	- Unidad Interior
	- Unidad Exterior
	- Tobera de impulsión
	- Tobera de retorno
	- Líneas Frigoríficas

PROYECTO BÁSICO Y DE EJECUCIÓN DE CHIRINGUITO DE PLAYA Y LICENCIA DE APERTURA, SITO EN "DONCELLA BEACH", UEP-R4, ESTEPONA (MÁLAGA).		
■ PLANO: INSTALACIÓN DE CLIMATIZACIÓN. PLANTA BAJA.	■ Nº DE PLANO: i-09 SUSTITUYE A:	
■ PROPIEDAD: EXMO. AYUNTAMIENTO DE ESTEPONA	■ FECHA: JULIO 2012	
■ ARQUITECTOS:   JAVIER RODRÍGUEZ MARTÍNEZ ANTONIO BENJUMEA TESORO	■ ESCALAS A-1: 1/50 ■ ESCALAS A-3: 1/100	
 Estudio de arquitectura creativa www.suarquitecto.es		
ESTEPONA - COSTA DEL SOL: arquitectura@estepona.com Tlf.: 952 804 889 - Fax: 951 273 875 C/ Adolfo Suárez de Figueroa 12	SEVILLA: Tlf.: 629 015 047 Av. Ramón Carrande nº8, Portal 8, Planta 7ª, Puerta B	SOTOGRANDE - ALGEIRAS: benjumea@arquitectosdecadiz.com Tlf.: 600 73 75 93 C.C. Sotavilla Guadacorte, of. 2.20