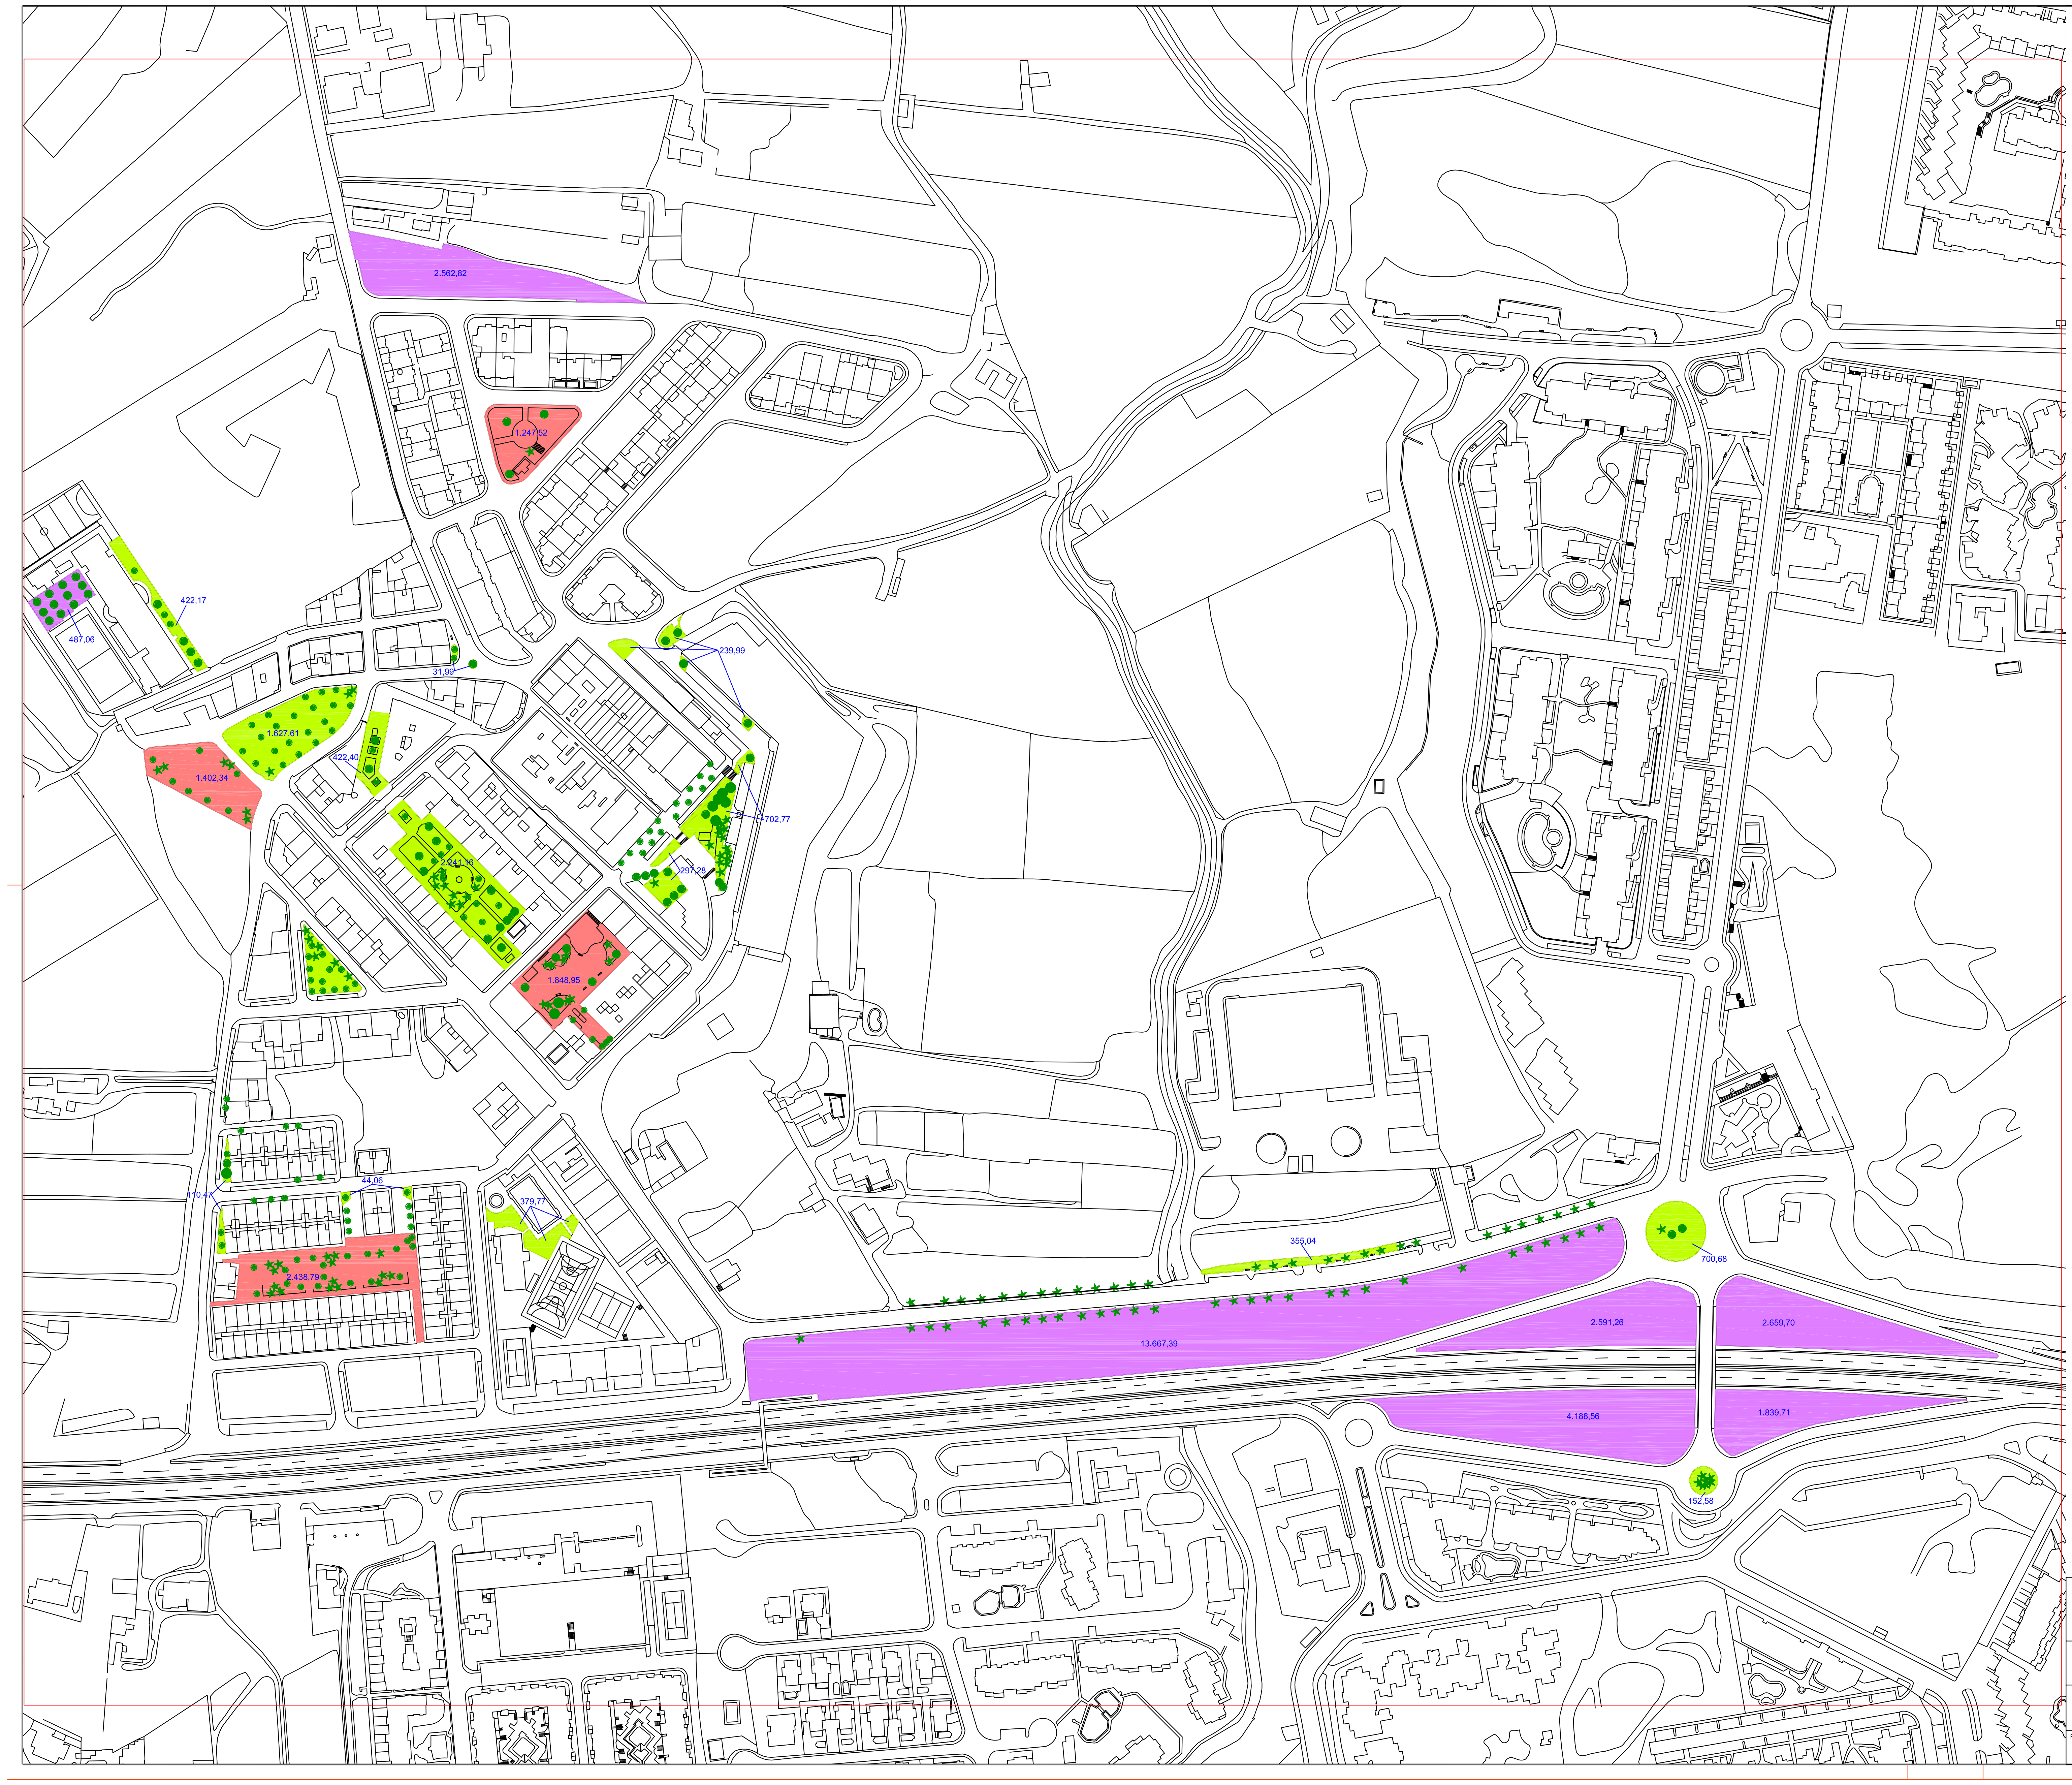

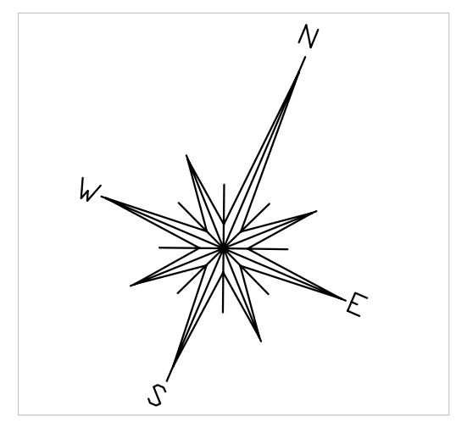

CLASIFICACIÓN ARBOLADO

- ◌ TIPO 1: ÁRBOL DE PERÍMETRO INFERIOR A 0,5 M
- ✺ TIPO 2: ÁRBOL DE PERÍMETRO ENTRE 0,5 Y 1 M
- ● TIPO 3: ÁRBOL DE PERIMETRO SUPERIOR A 1 M Y ESPECIALES
- ✶ TIPO 4: PALMERAS

CLASIFICACIÓN ZONAS VERDES

🟪 **TIPO A: COSTE DE CONSERVACIÓN BAJO.**
NECESITA MENOS LABORES O MENOR FRECUENCIA DE CONSERVACIÓN.

🟩 **TIPO B: COSTE DE CONSERVACIÓN MEDIO.**
NECESITA LABORES Y FRECUENCIA DE CONSERVACIÓN MEDIA.

🟥 **TIPO C: COSTE DE CONSERVACIÓN ALTO.**
NECESITA LABORES COMPLEJAS Y MAYOR FRECUENCIA DE CONSERVACIÓN O POSEE INSTALACIONES ESPECIALES.

🟦 **TIPO D: ZONAS FORESTALES.**
LABORES DE CONSERVACIÓN OCASIONALES.

* SUPERFICIES EXPRESADAS EN M2.

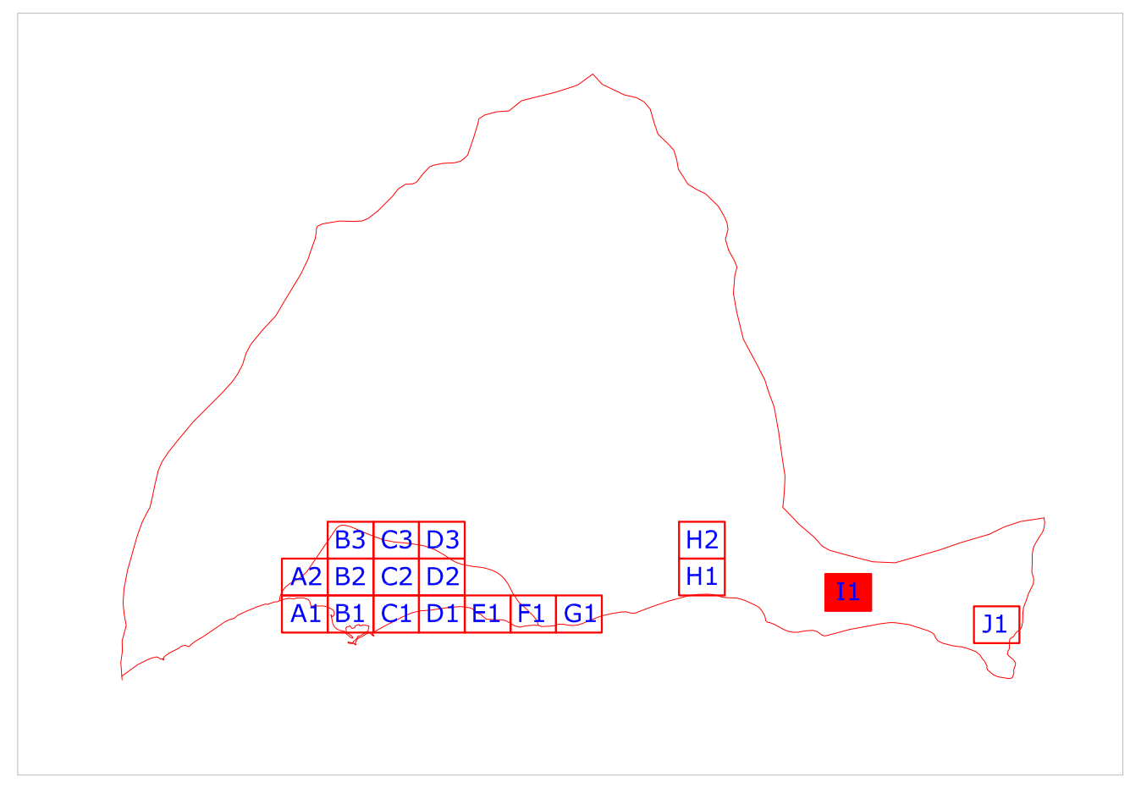

AYUNTAMIENTO DE ESTEPONA
FOMENTO, INFRAESTRUCTURA Y TURISMO.

PROYECTO :
INVENTARIO DE ZONAS VERDES PUBLICAS
DEL T. M. DE ESTEPONA (MALAGA)

Plano de:
SECTOR I-1

REDACTOR DEL PROYECTO :
Miguel Angel Vico Cisneros. Ingeniero Técnico Agrónomo Municipal

EXP. ________
FECHA AGOSTO-2011
PLANO Nº I1
ESCALA 1:1500
DELINEANTE :
Juan Jesús Navia Alarcón