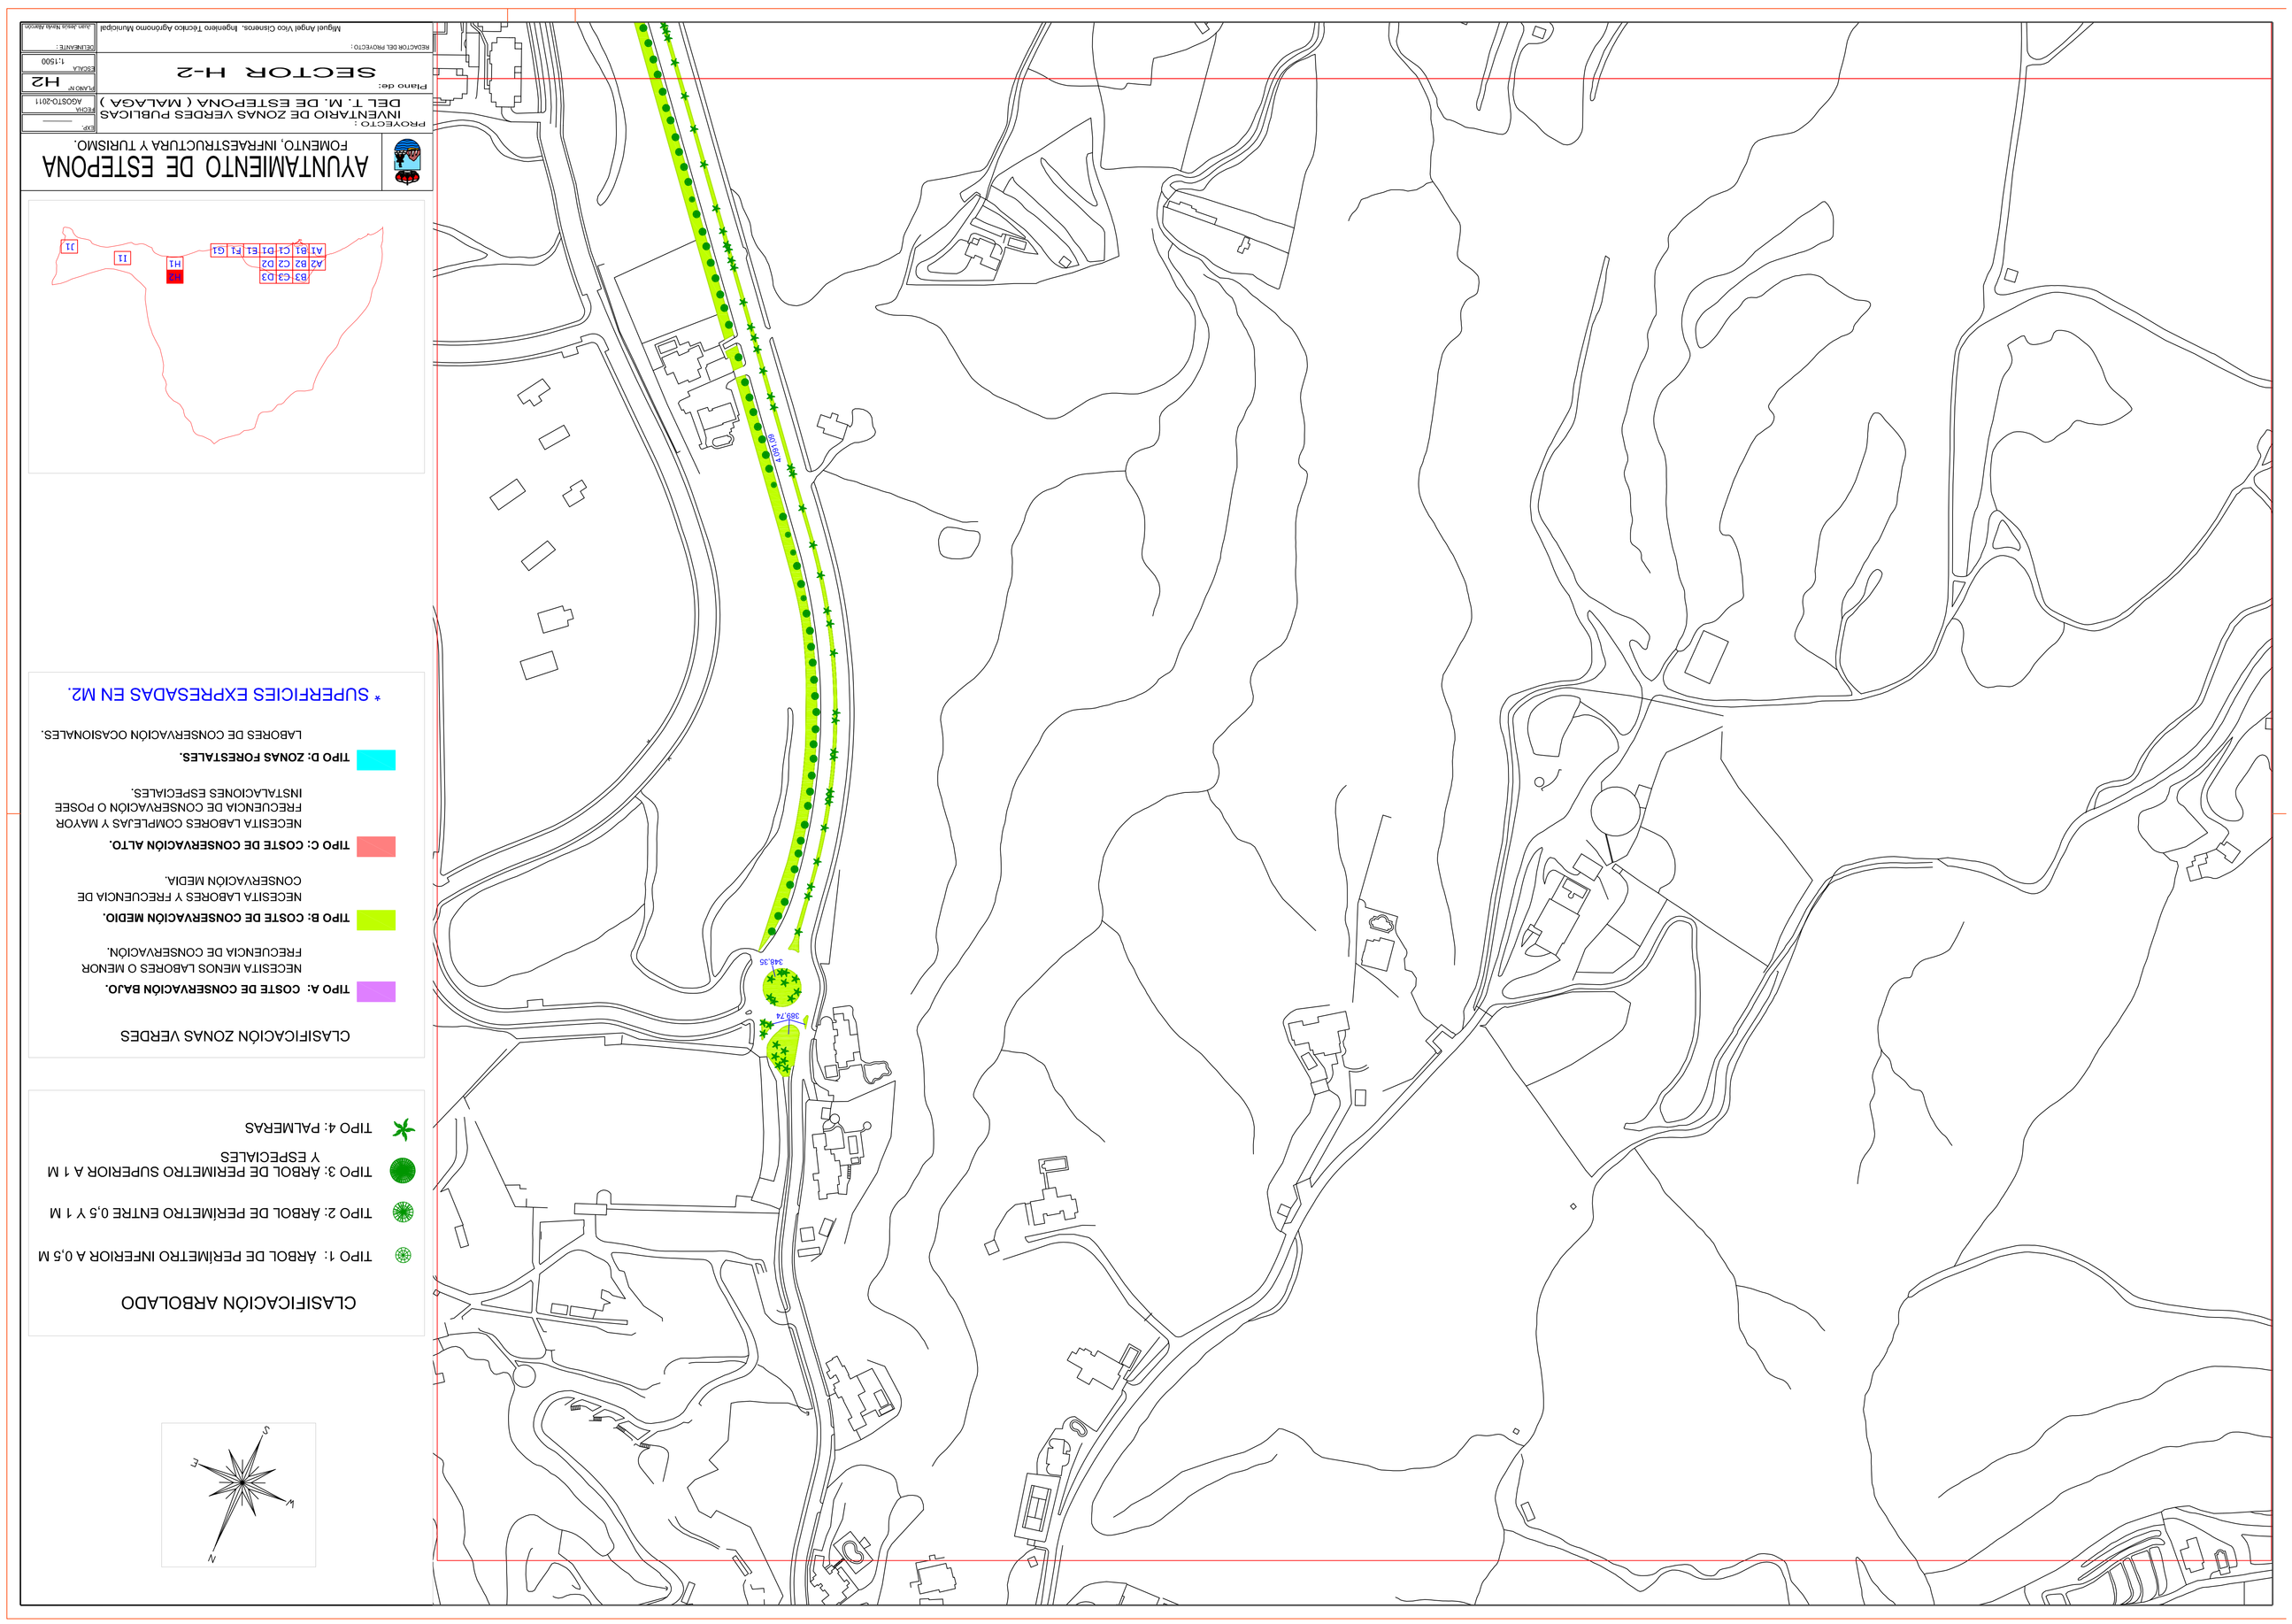

CLASIFICACIÓN ARBOLADO

TIPO 1: ARBOL DE PERIMETRO INFERIOR A 0,5 M

TIPO 2: ARBOL DE PERIMETRO ENTRE 0,5 Y 1 M

TIPO 3: ARBOL DE PERIMETRO SUPERIOR A 1 M Y ESPECIALES

TIPO 4: PALMERAS

CLASIFICACIÓN ZONAS VERDES

TIPO A: COSTE DE CONSERVACIÓN BAJO.
NECESITA MENOS LABORES O MENOR FRECUENCIA DE CONSERVACIÓN.

TIPO B: COSTE DE CONSERVACIÓN MEDIO.
NECESITA LABORES Y FRECUENCIA DE CONSERVACIÓN MEDIA.

TIPO C: COSTE DE CONSERVACIÓN ALTO.
NECESITA LABORES COMPLEJAS Y MAYOR FRECUENCIA DE CONSERVACIÓN O POSEE INSTALACIONES ESPECIALES.

TIPO D: ZONAS FORESTALES.
LABORES DE CONSERVACIÓN OCASIONALES.

* SUPERFICIES EXPRESADAS EN M2.

AYUNTAMIENTO DE ESTEPONA
FOMENTO, INFRAESTRUCTURA Y TURISMO.

PROYECTO :
INVENTARIO DE ZONAS VERDES PUBLICAS DEL T. M. DE ESTEPONA (MALAGA)

Plano de:
SECTOR H-2

Miguel Angel Vivo Cisneros. Ingeniero Técnico Agrícola Municipal

REDACTOR DEL PROYECTO :

FECHA	AGOSTO-2011
ESCALA	1:1500
FONDO	H2
COLABAVE	
ESCALA	

Alejandro Tejada Alcaide