



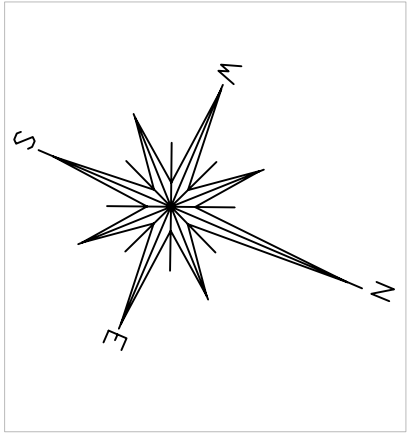


CLASIFICACIÓN ARBOLADO

- TIPO 1: ÁRBOL DE PERÍMETRO INFERIOR A 0,5 M
- TIPO 2: ÁRBOL DE PERÍMETRO ENTRE 0,5 Y 1 M
- TIPO 3: ÁRBOL DE PERÍMETRO SUPERIOR A 1 M Y ESPECIALES
- TIPO 4: PALMERAS

CLASIFICACIÓN ZONAS VERDES

- TIPO A: COSTE DE CONSERVACIÓN BAJO. NECESITA MENOS LABORES O MENOR FRECUENCIA DE CONSERVACIÓN.
 - TIPO B: COSTE DE CONSERVACIÓN MEDIO. NECESITA LABORES Y FRECUENCIA DE CONSERVACIÓN MEDIA.
 - TIPO C: COSTE DE CONSERVACIÓN ALTO. NECESITA LABORES COMPLEJAS Y MAYOR FRECUENCIA DE CONSERVACIÓN O POSEE INSTALACIONES ESPECIALES.
 - TIPO D: ZONAS FORESTALES. LABORES DE CONSERVACIÓN OCASIONALES.
- * SUPERFICIES EXPRESADAS EN M2.

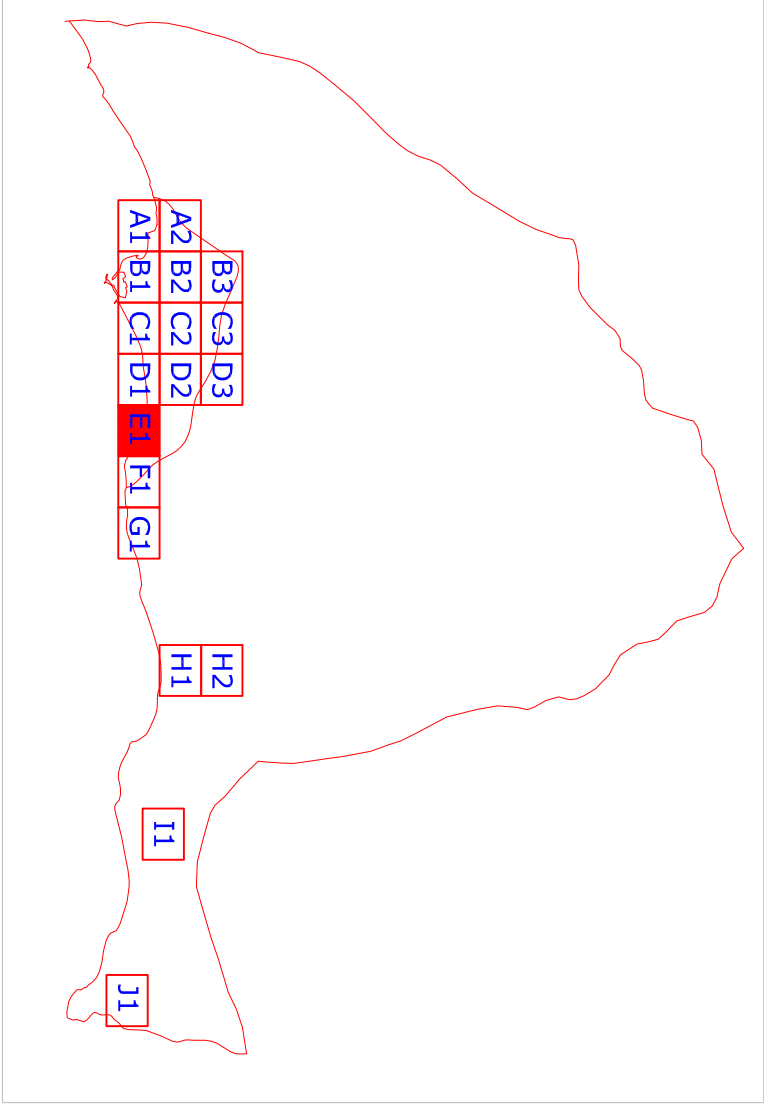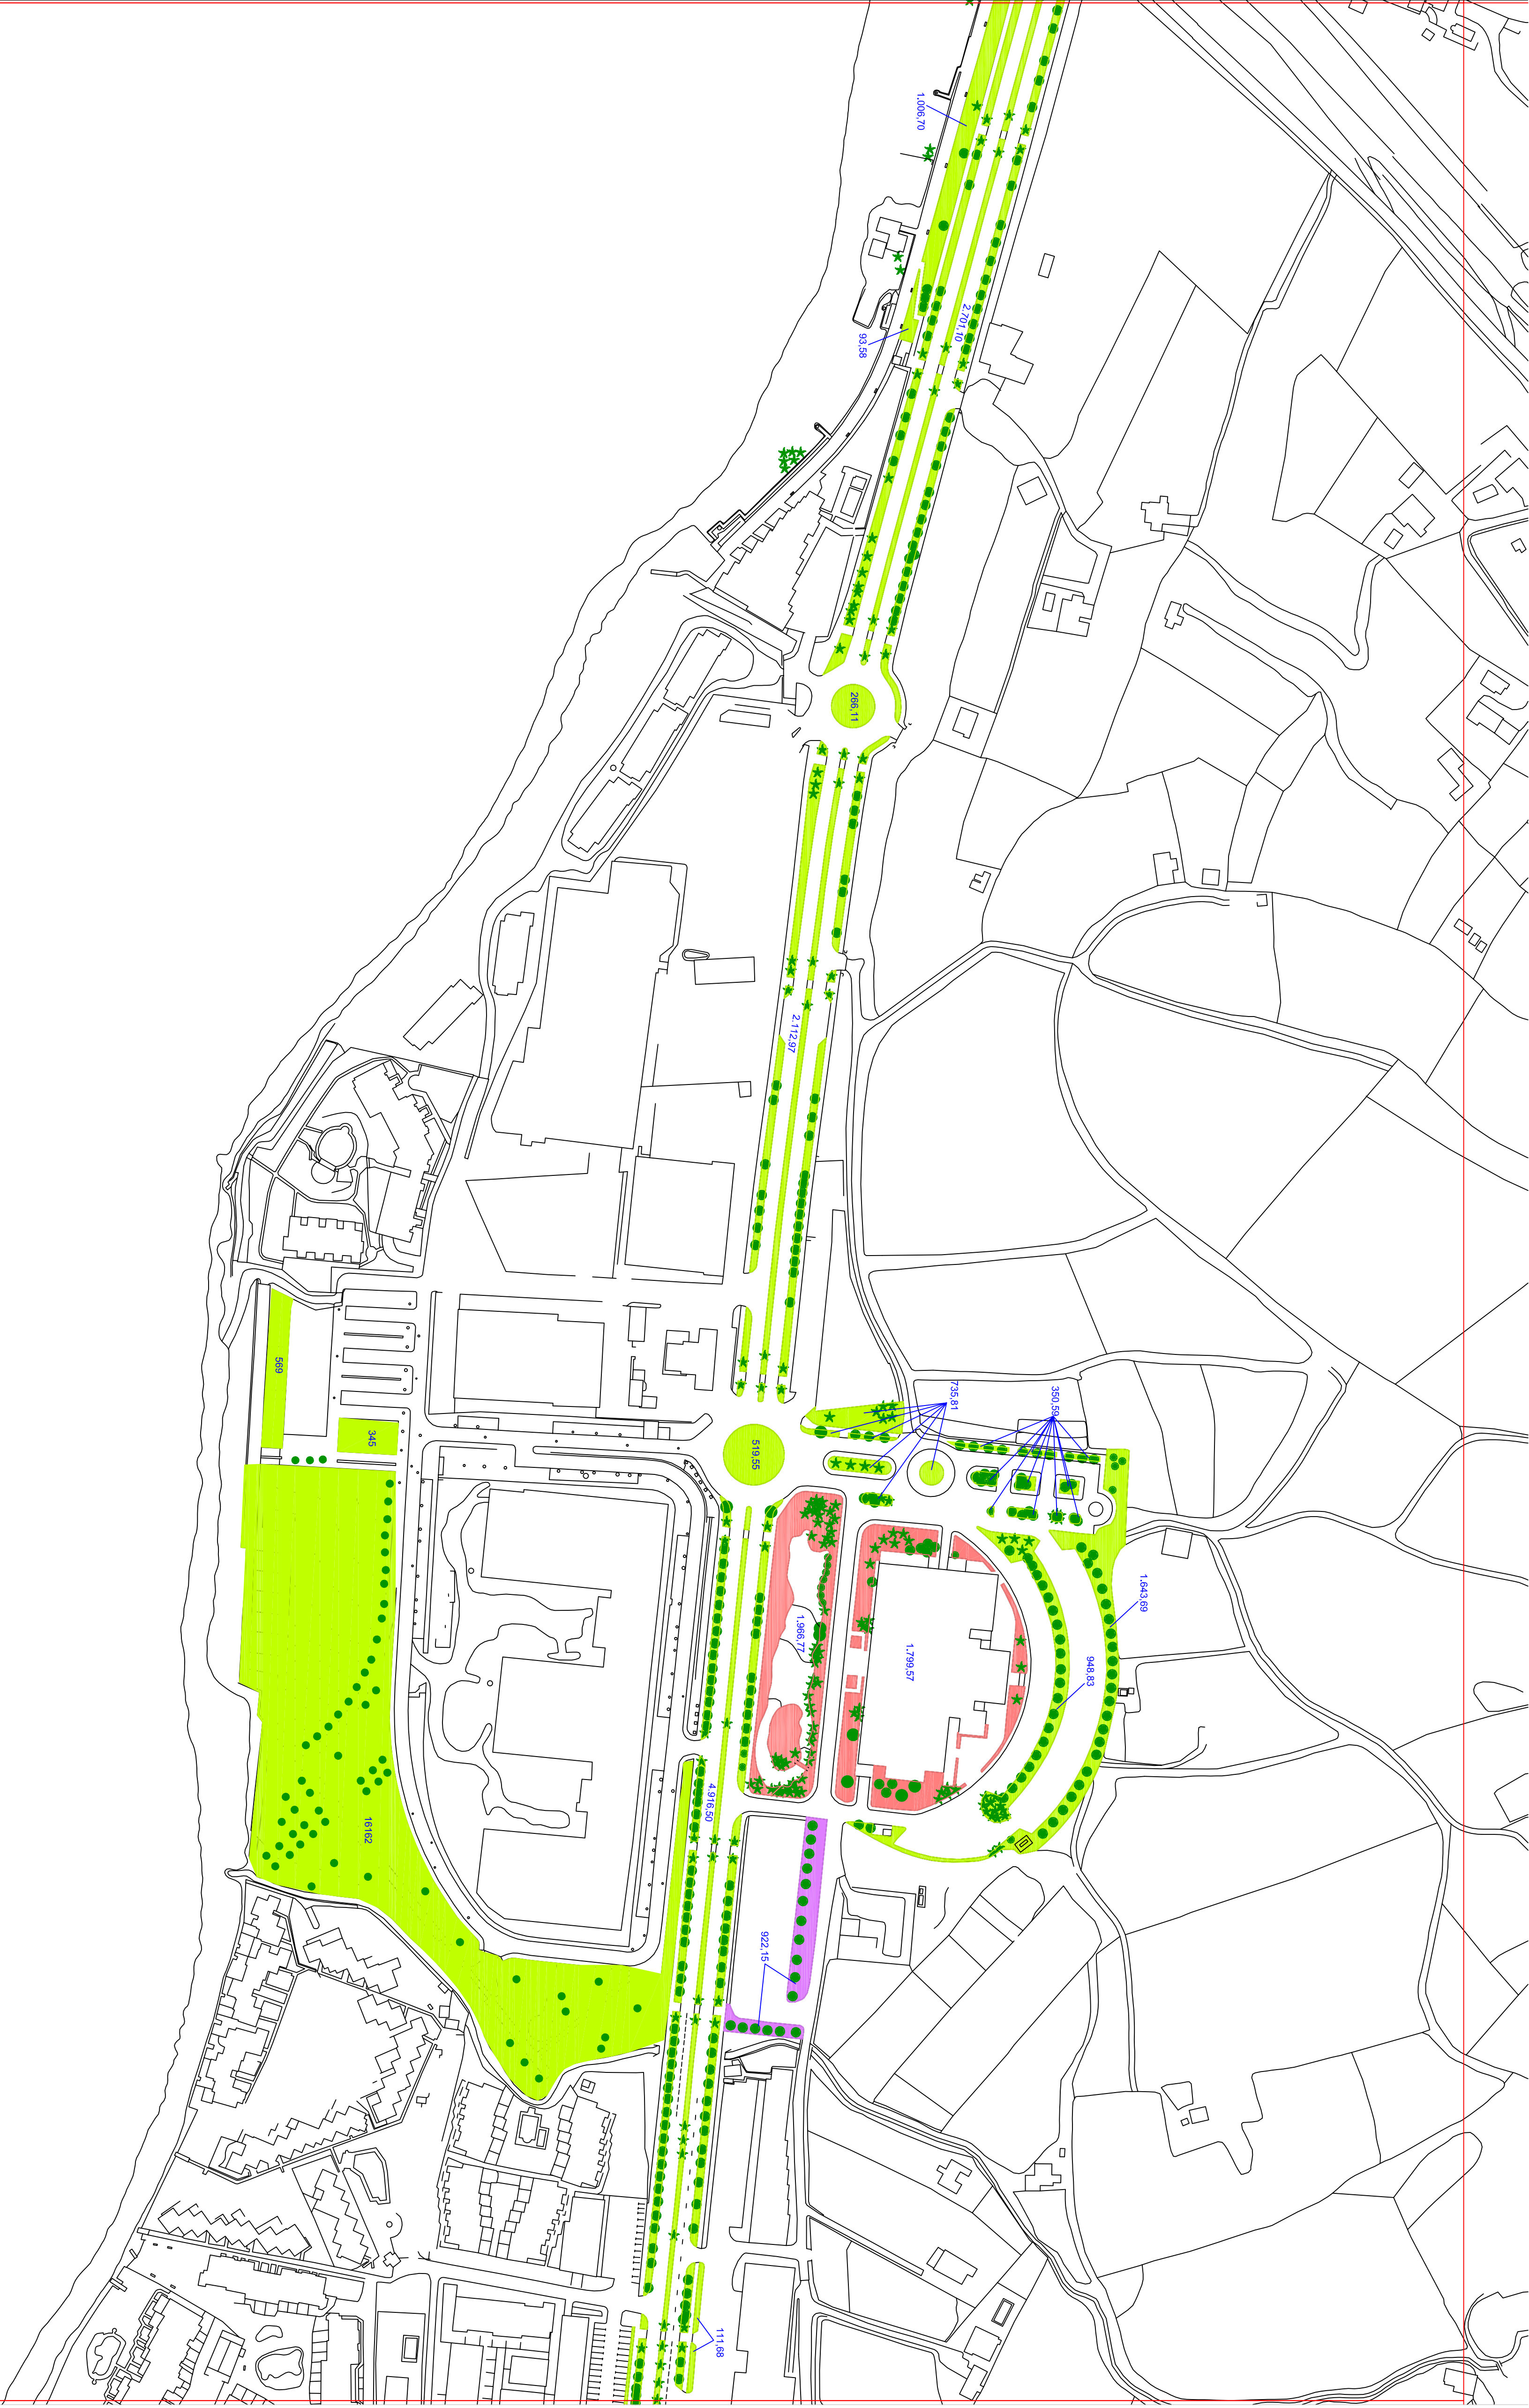

AYUNTAMIENTO DE ESTEPONA
FOMENTO, INFRAESTRUCTURA Y TURISMO.

PROYECTO :
INVENTARIO DE ZONAS VERDES PÚBLICAS
DEL T. M. DE ESTEPONA (MALAGA)

Plano de:
SECTOR E-1

REDUCTOR DEL PROYECTO:
Miguel Ángel Vico Osarens, Ingeniero Técnico Agrónomo Municipal

FECHA:	11/09/2011
EDICIÓN:	E-1
FECHA:	11/09/2011
EDICIÓN:	E-1