



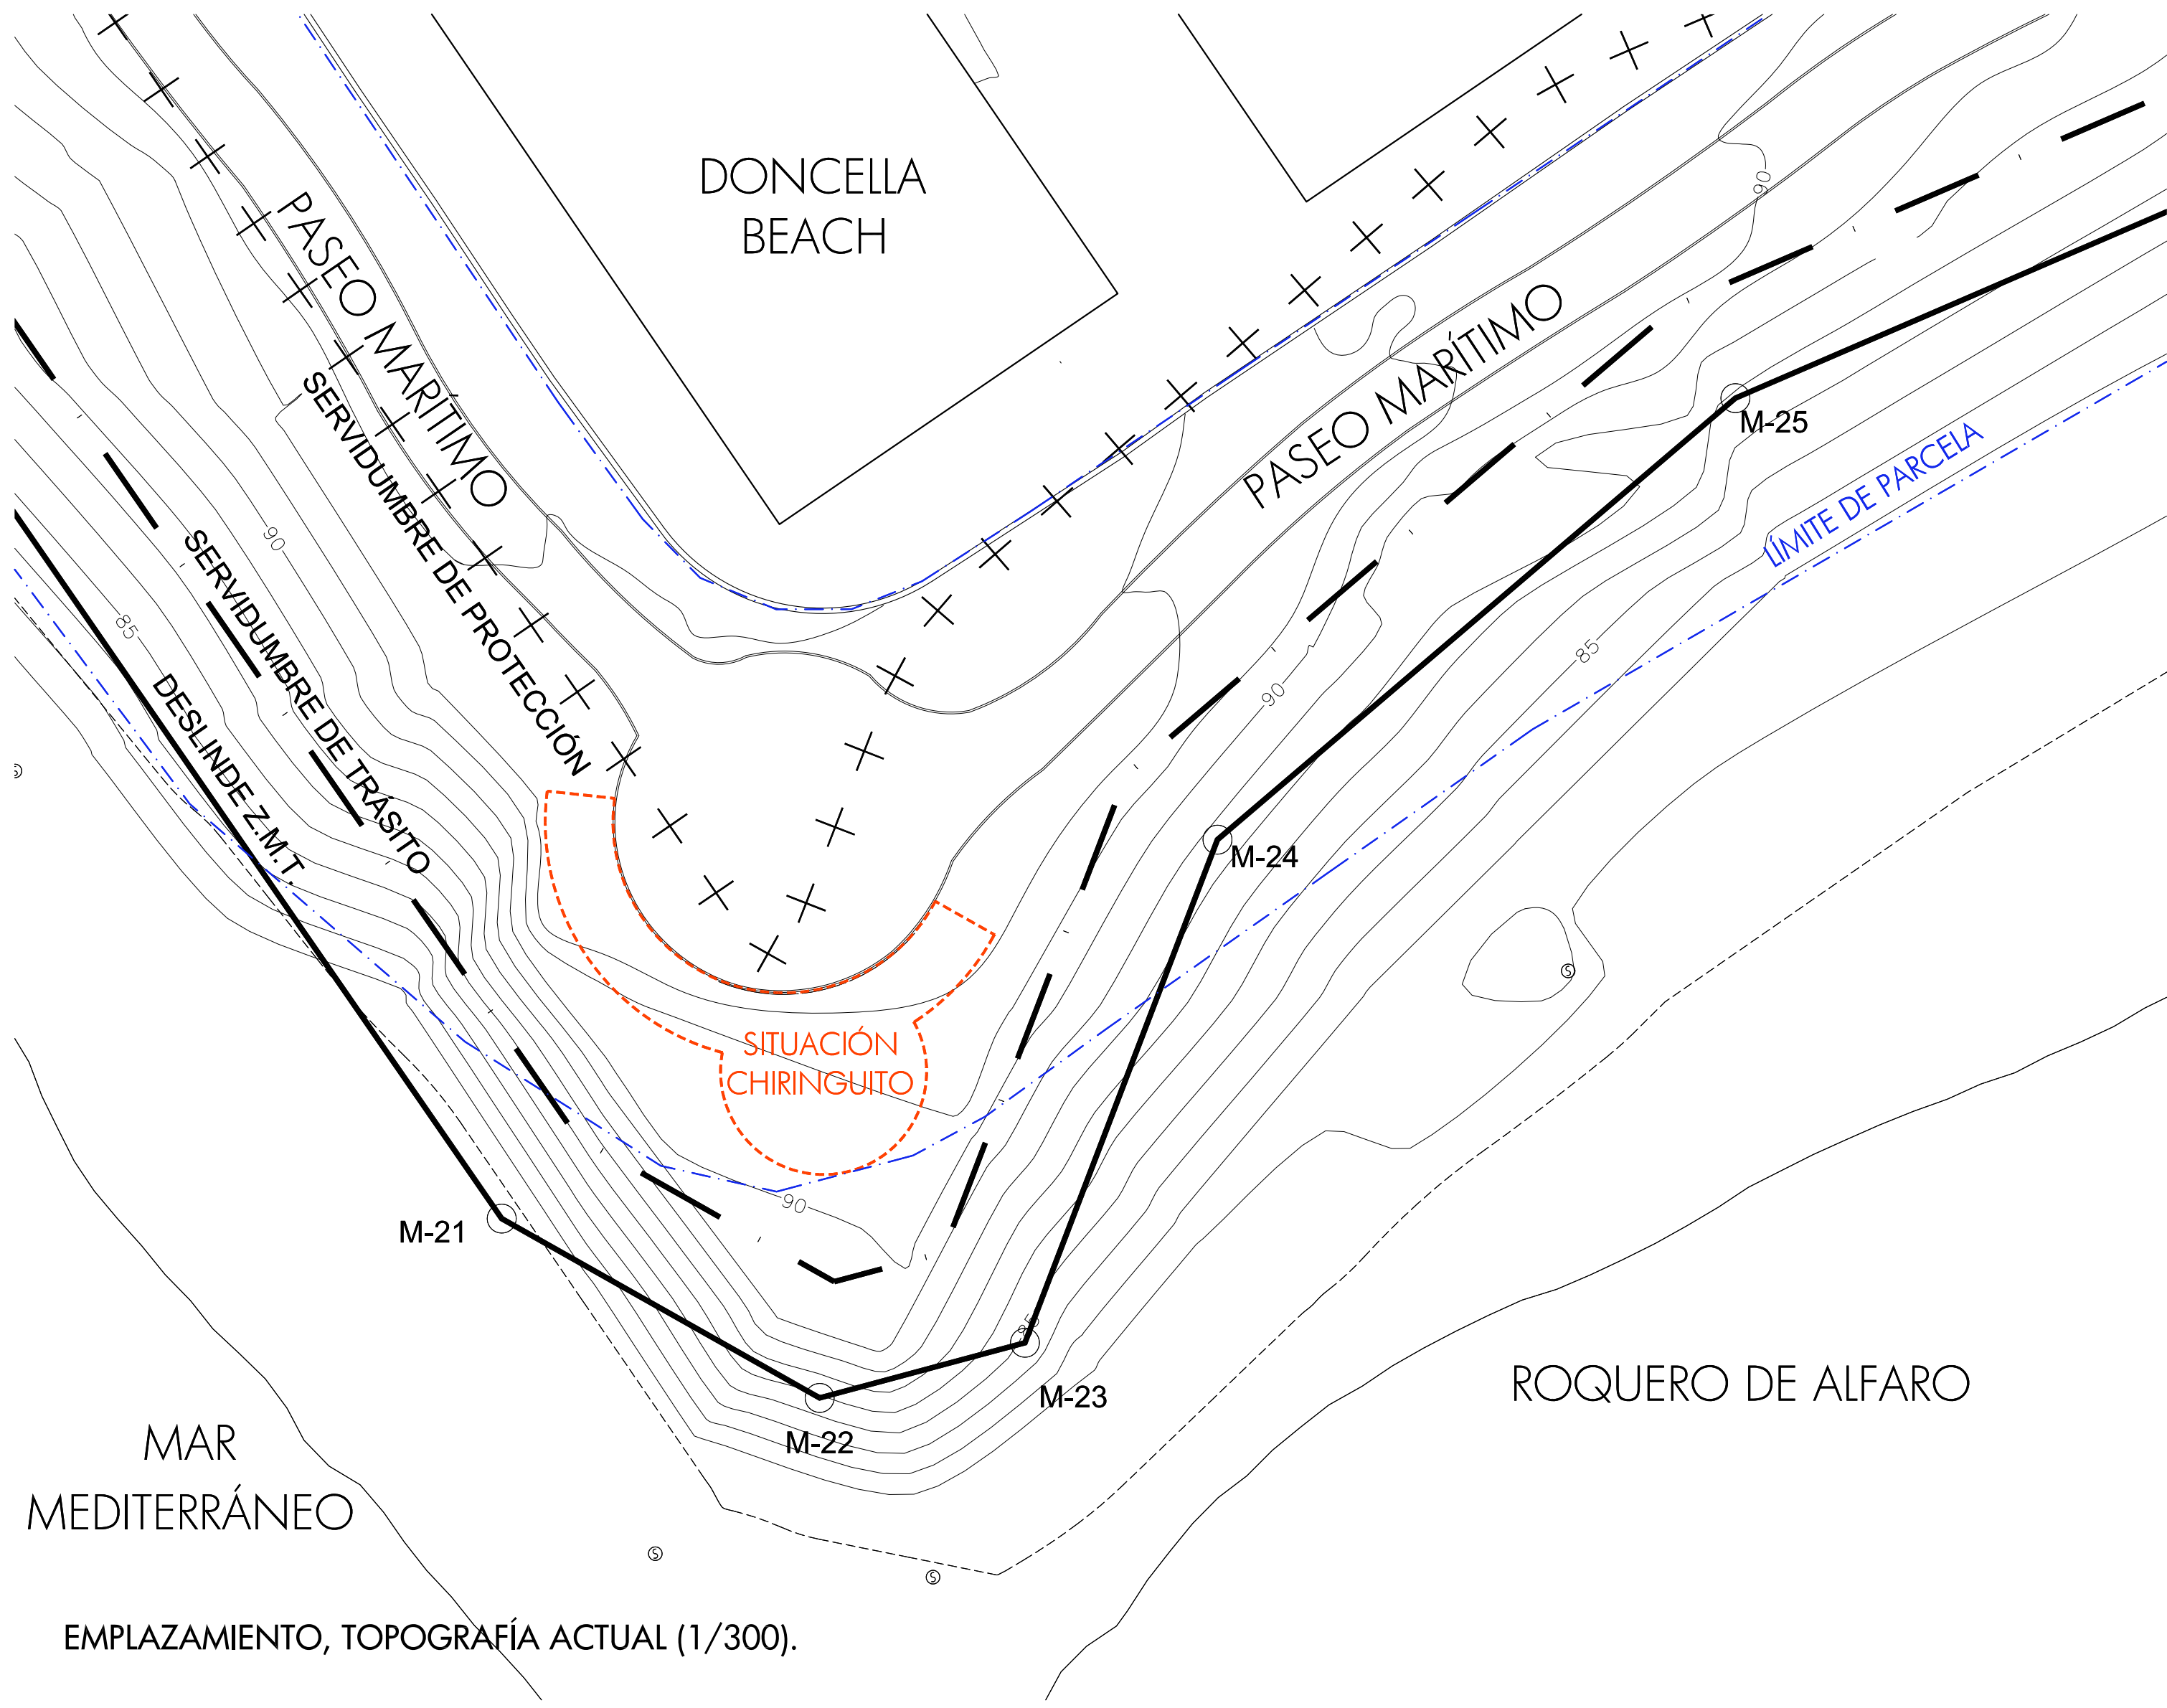


EMPLAZAMIENTO, TOPOGRAFÍA ACTUAL (1/300).


SECTOR UEP-R4, PARCELA (1/1.000).

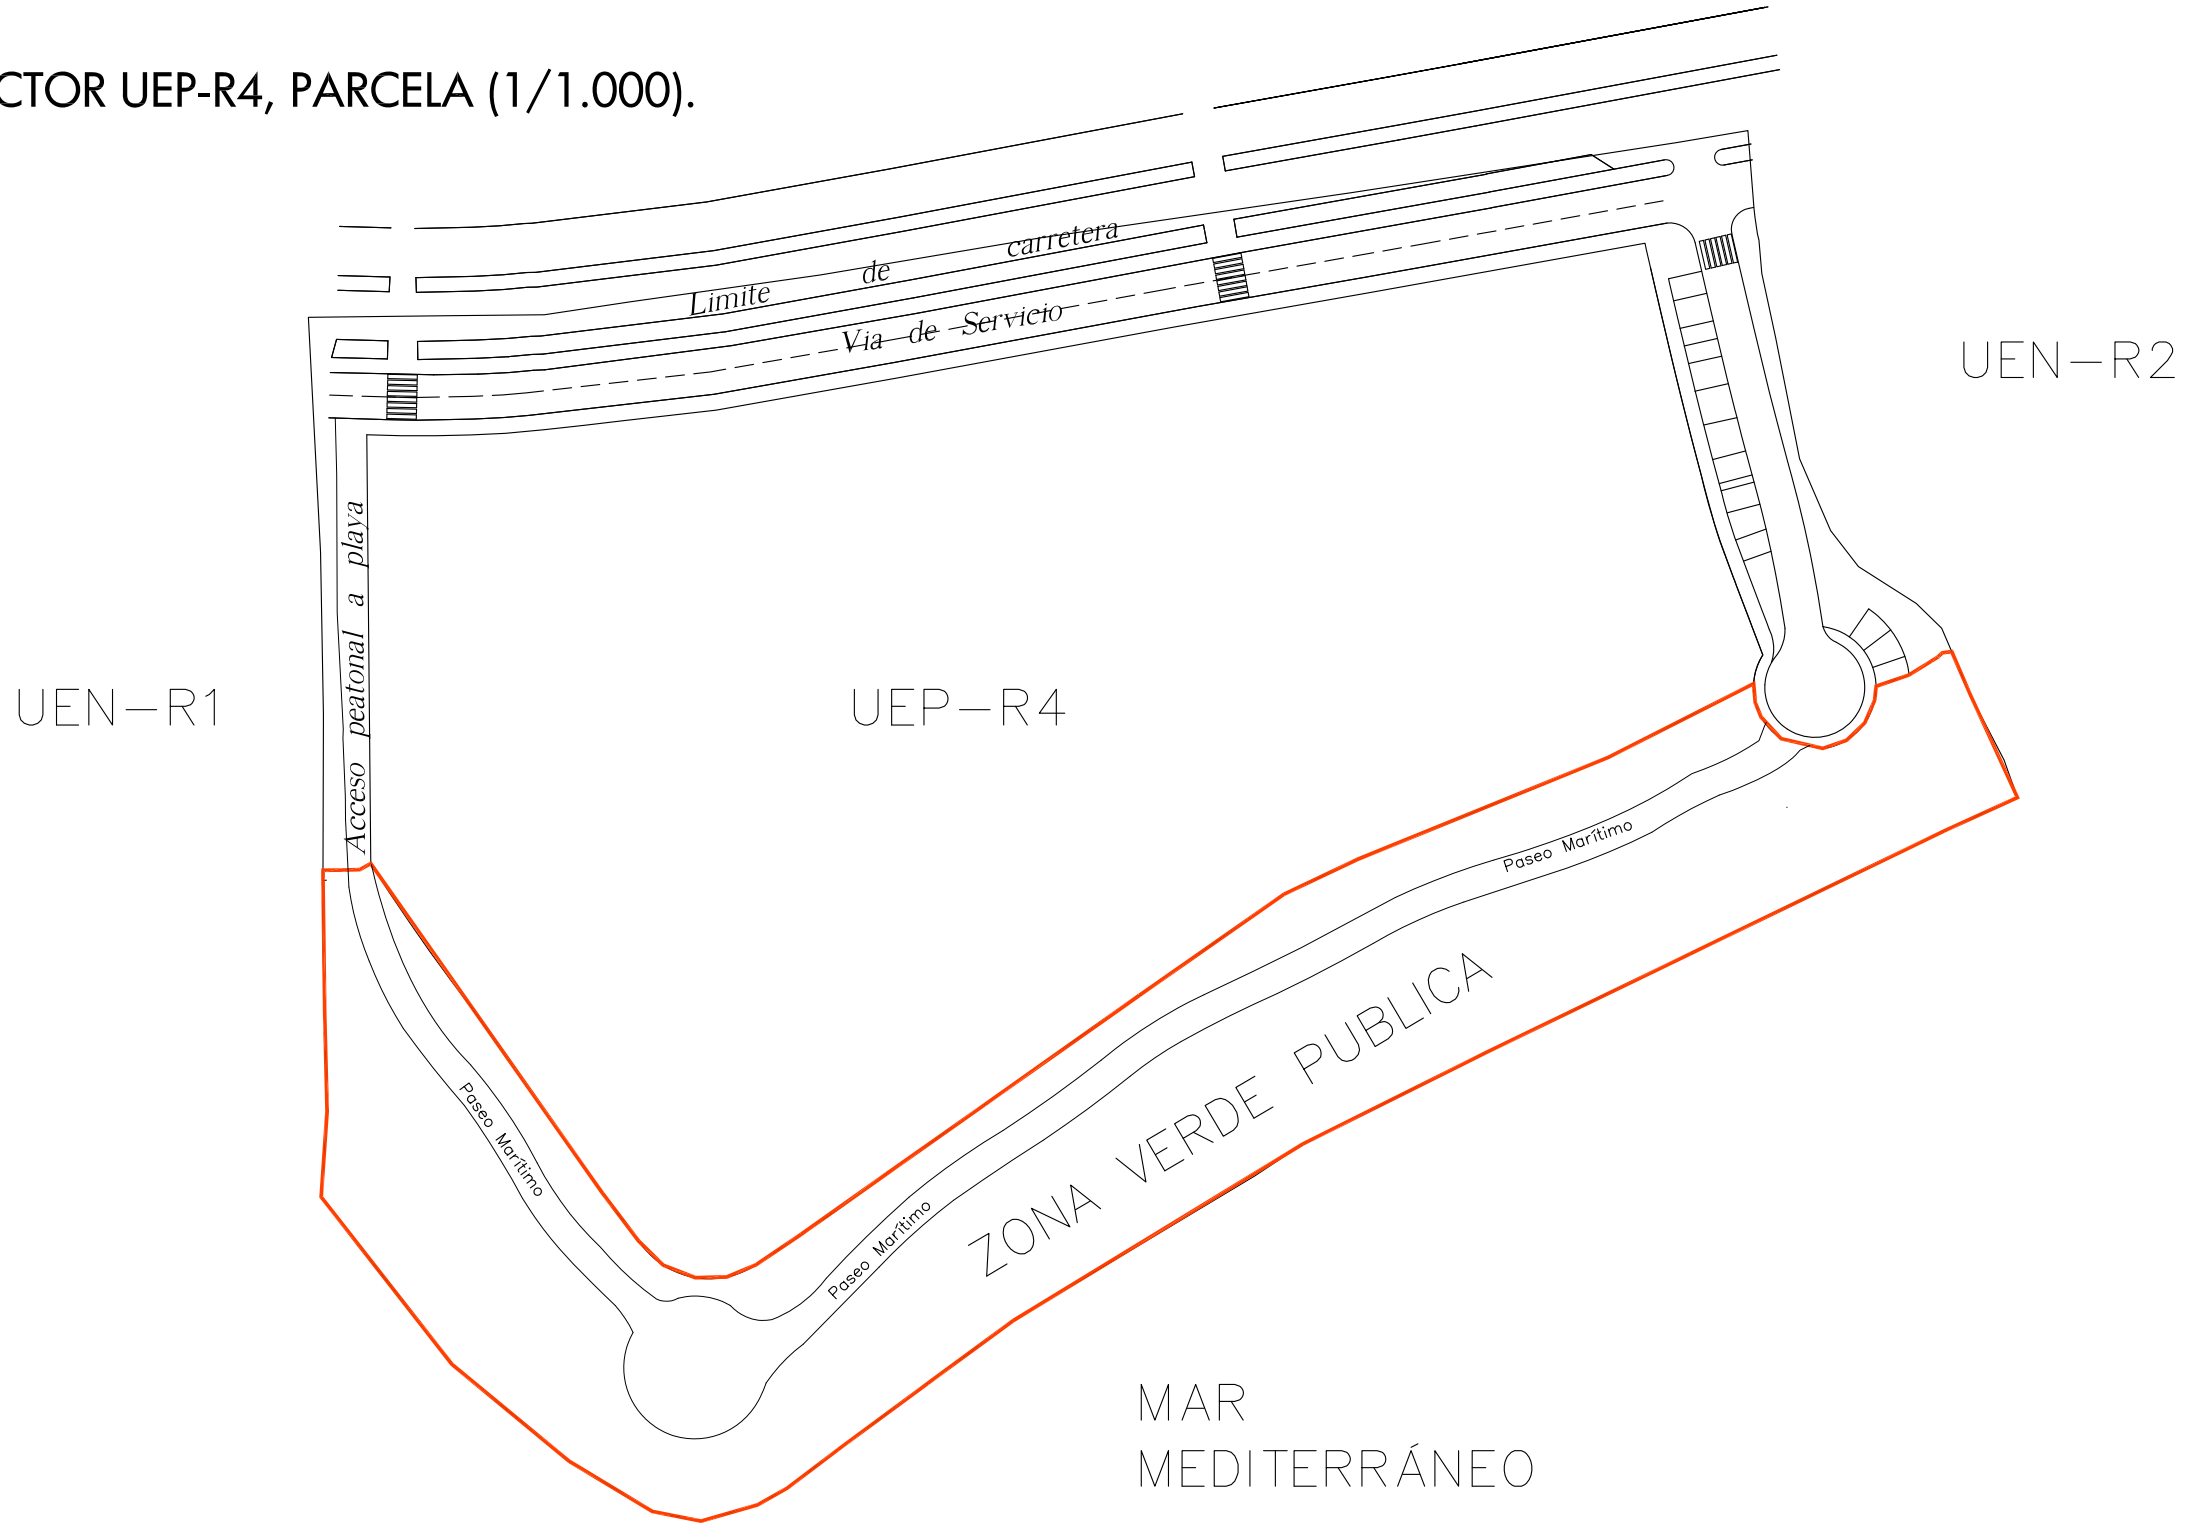

PLANO DE PLANO DE SITUACIÓN REFERIDO AL PLANEAMIENTO

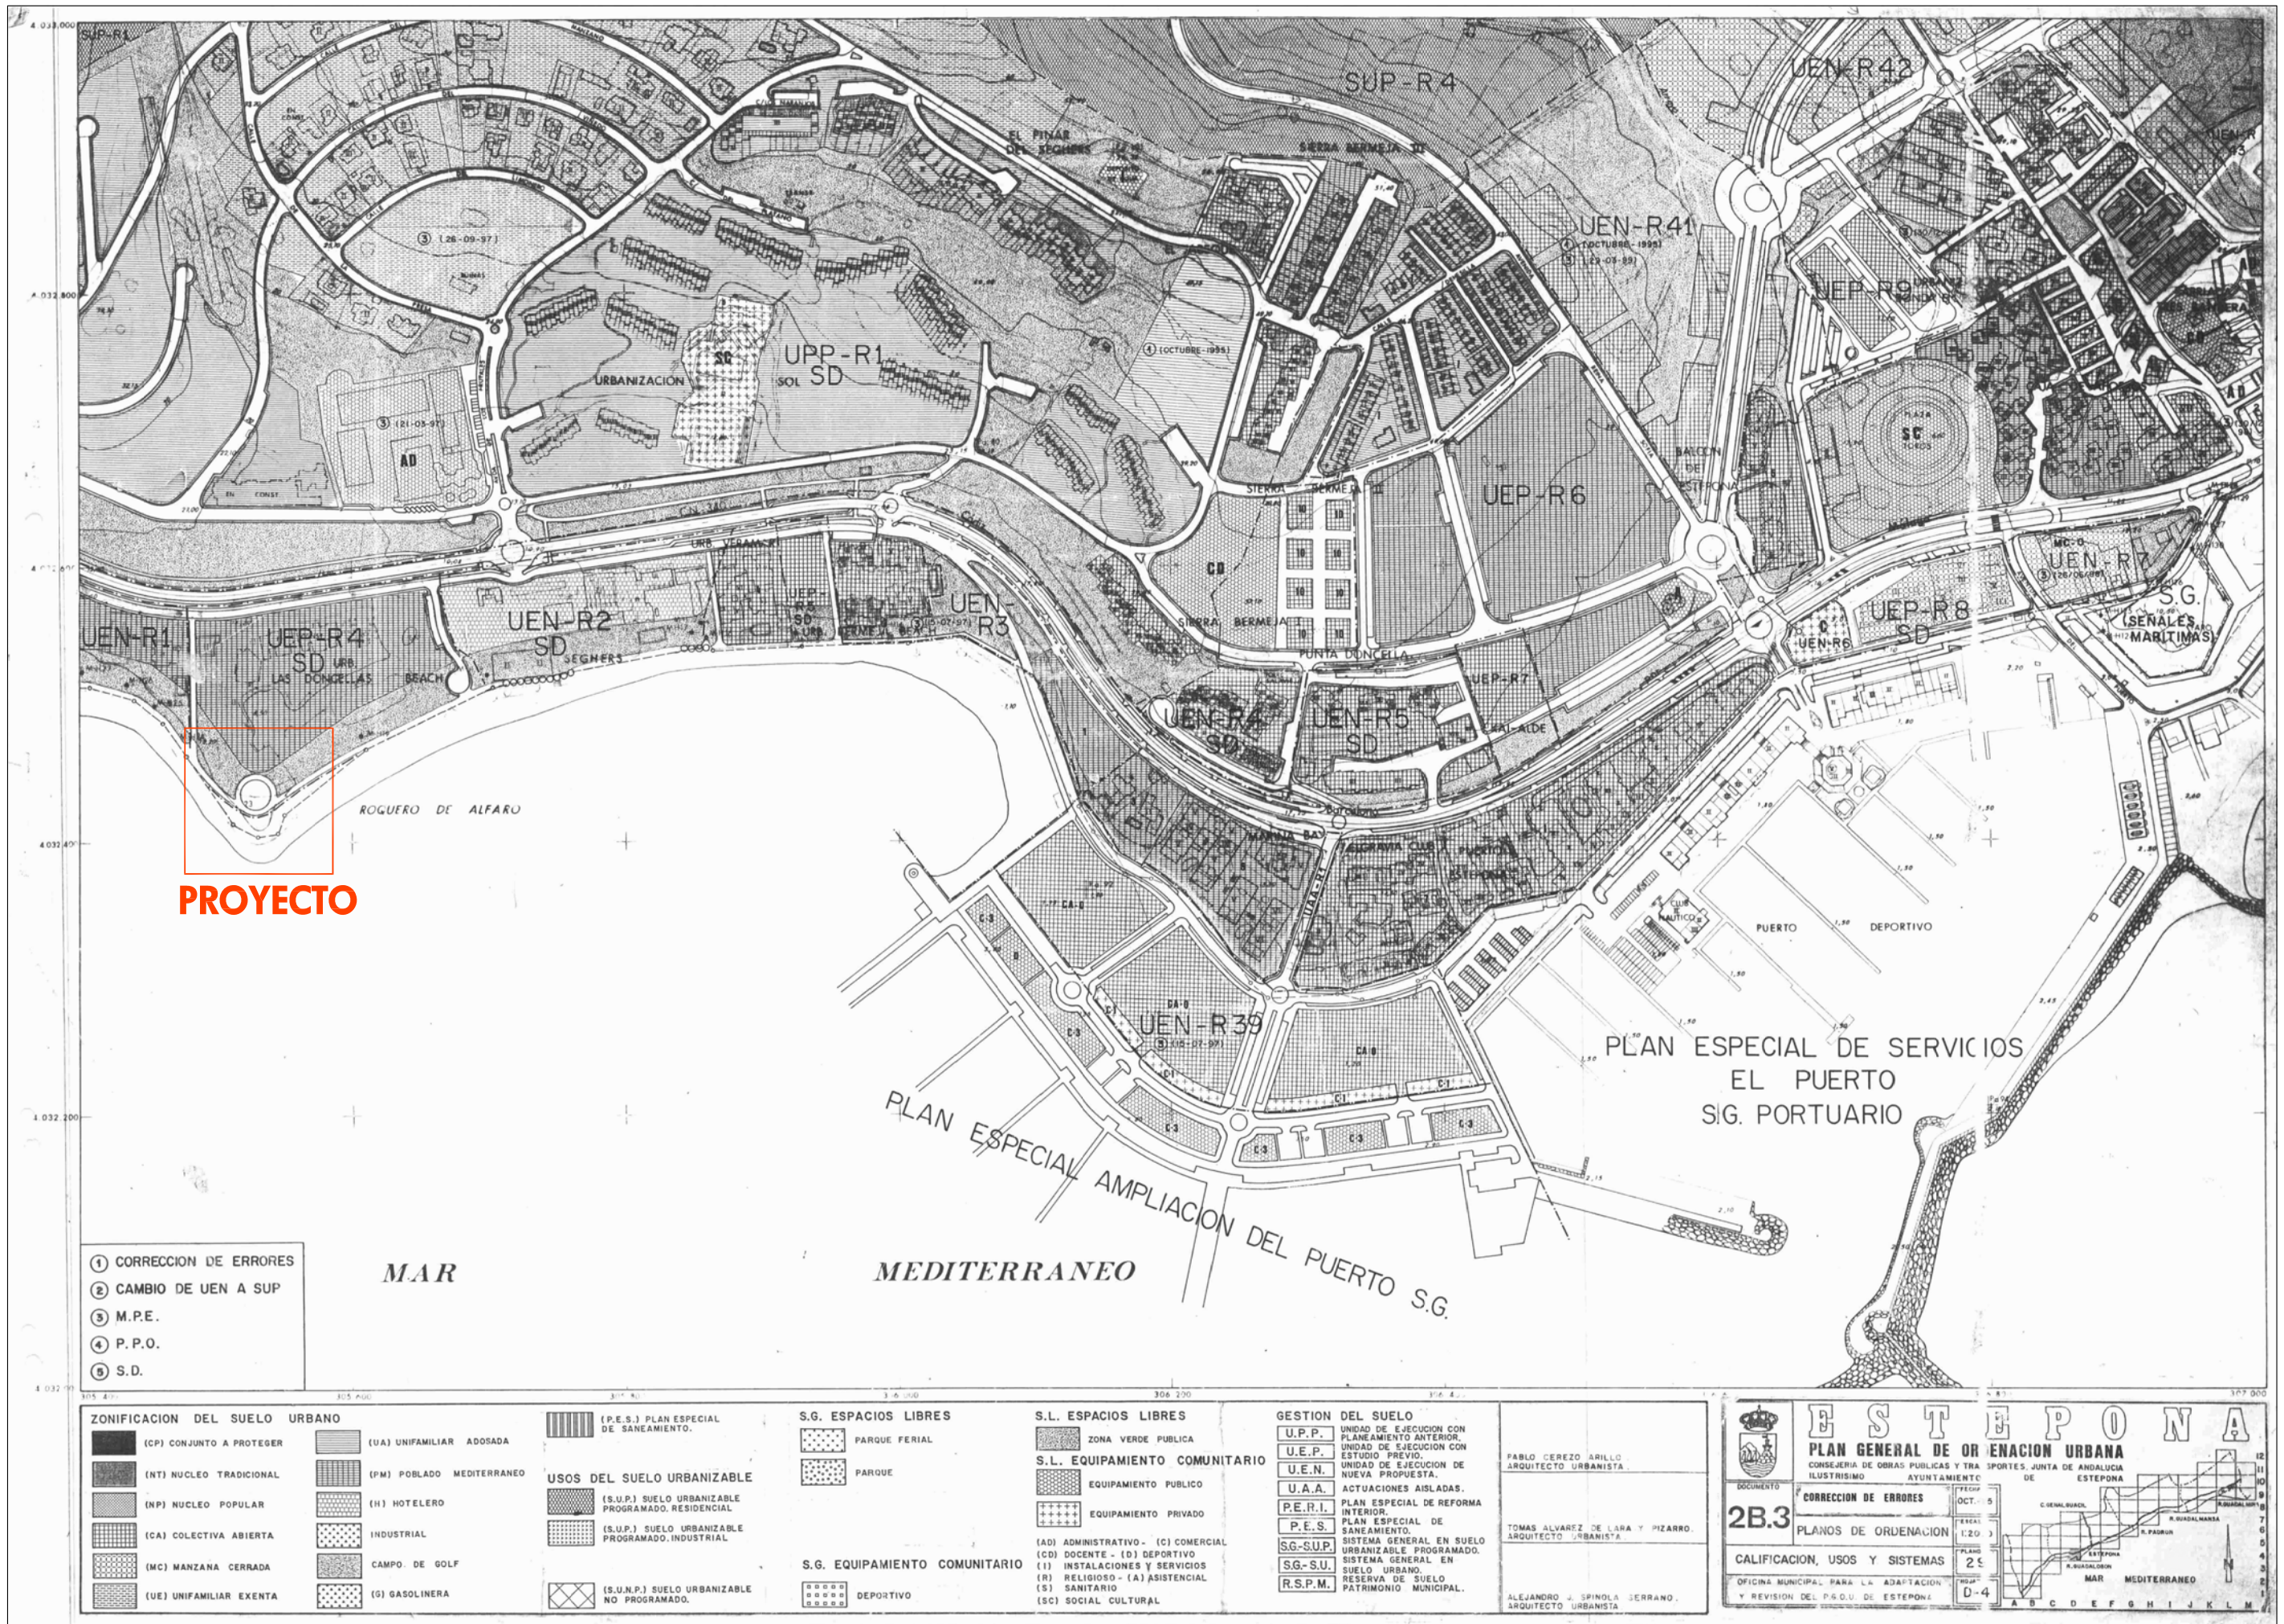

PLANO DE SITUACIÓN

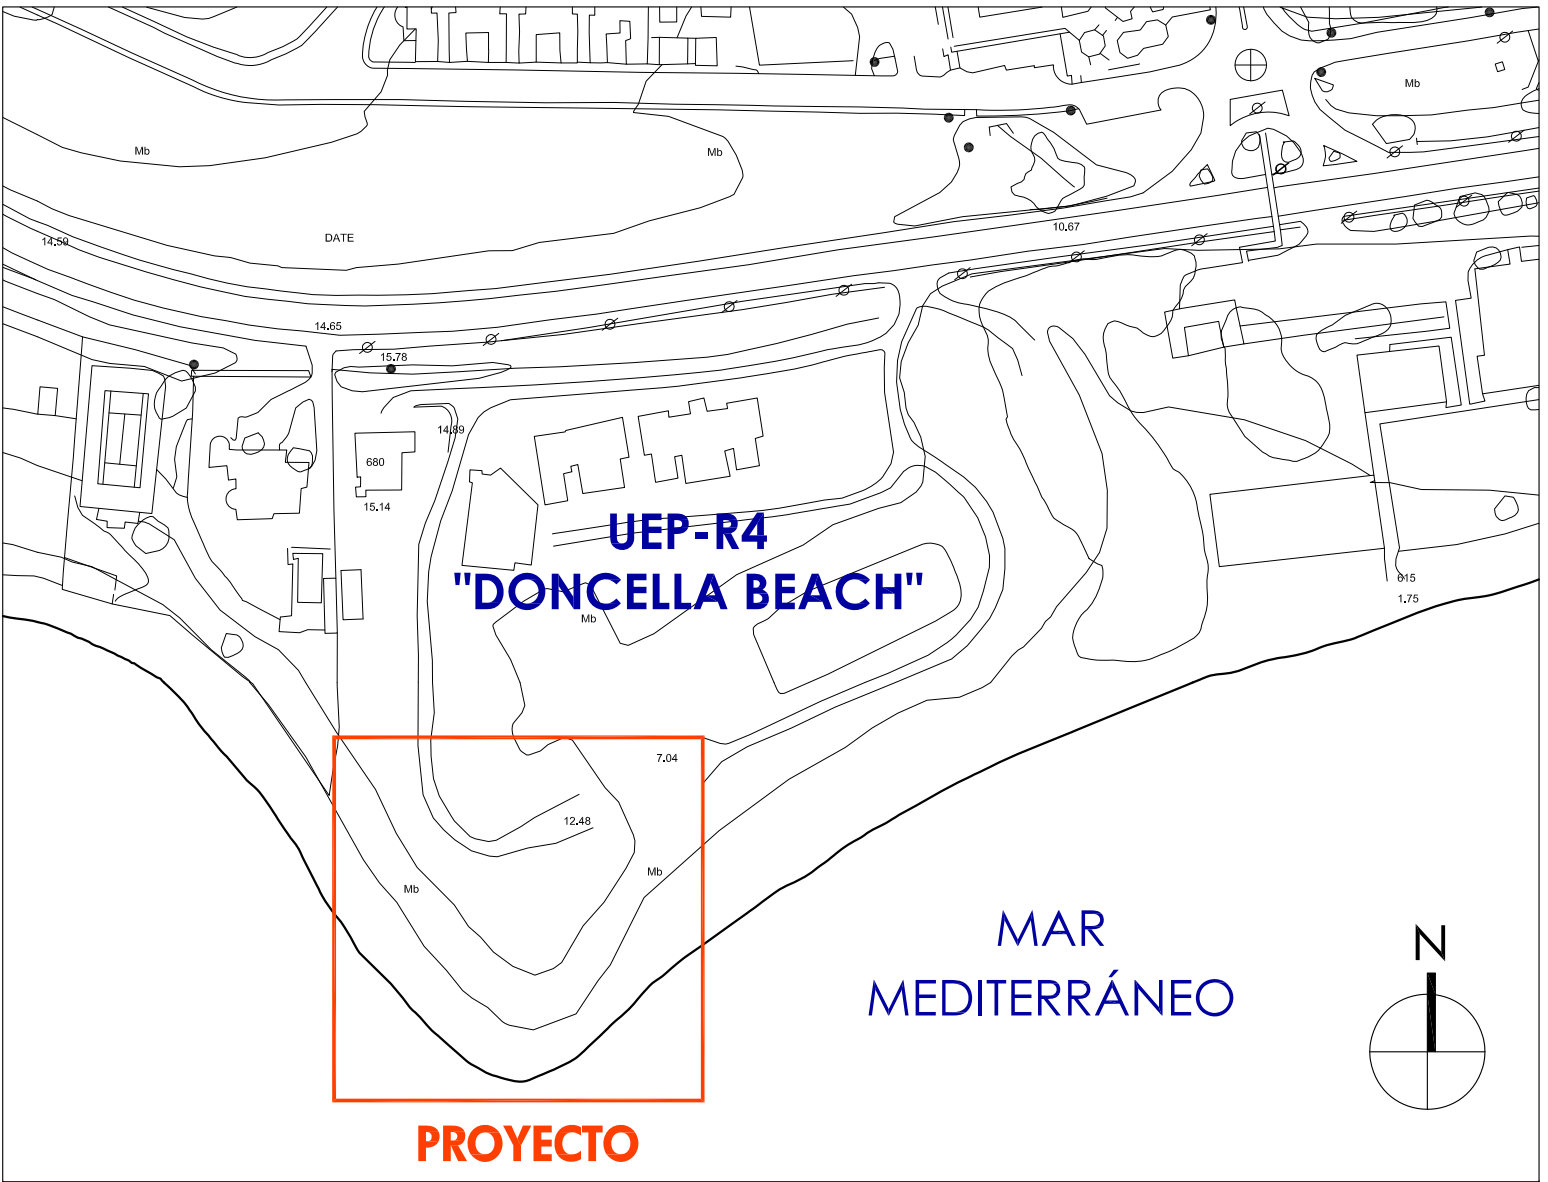


LOCALIZACIÓN:
TÉRMINO MUNICIPAL DE ESTEPONA.




PROYECTO BÁSICO Y DE EJECUCIÓN DE CHIRINGUITO DE PLAYA Y LICENCIA DE APERTURA, SITO EN "DONCELLA BEACH", UEP-R4, ESTEPONA (MÁLAGA).			
■ PLANO:	SITUACIÓN. EMPLAZAMIENTO. TOPOGRAFÍA ACTUAL.	■ Nº DE PLANO:	A-01
■ PROPIEDAD:	EXMO. AYUNTAMIENTO DE ESTEPONA	■ FECHA:	OCTUBRE 2010
■ ARQUITECTOS:	JAVIER RODRIGUEZ MARTINEZ ANTONIO BENJUMEA TESOURO	■ ESCALAS A-1:	1/300, 1/1.000
		■ ESCALAS A-3:	1/600, 1/2.000
C/ ADOLFO SUÁREZ DE FIGUEROA 12B , 29.680 ESTEPONA (MÁLAGA) Teléfono: 952 804 889 e-mail: arquitectura@estepona.com			

Estudio de
arquitectura creativa

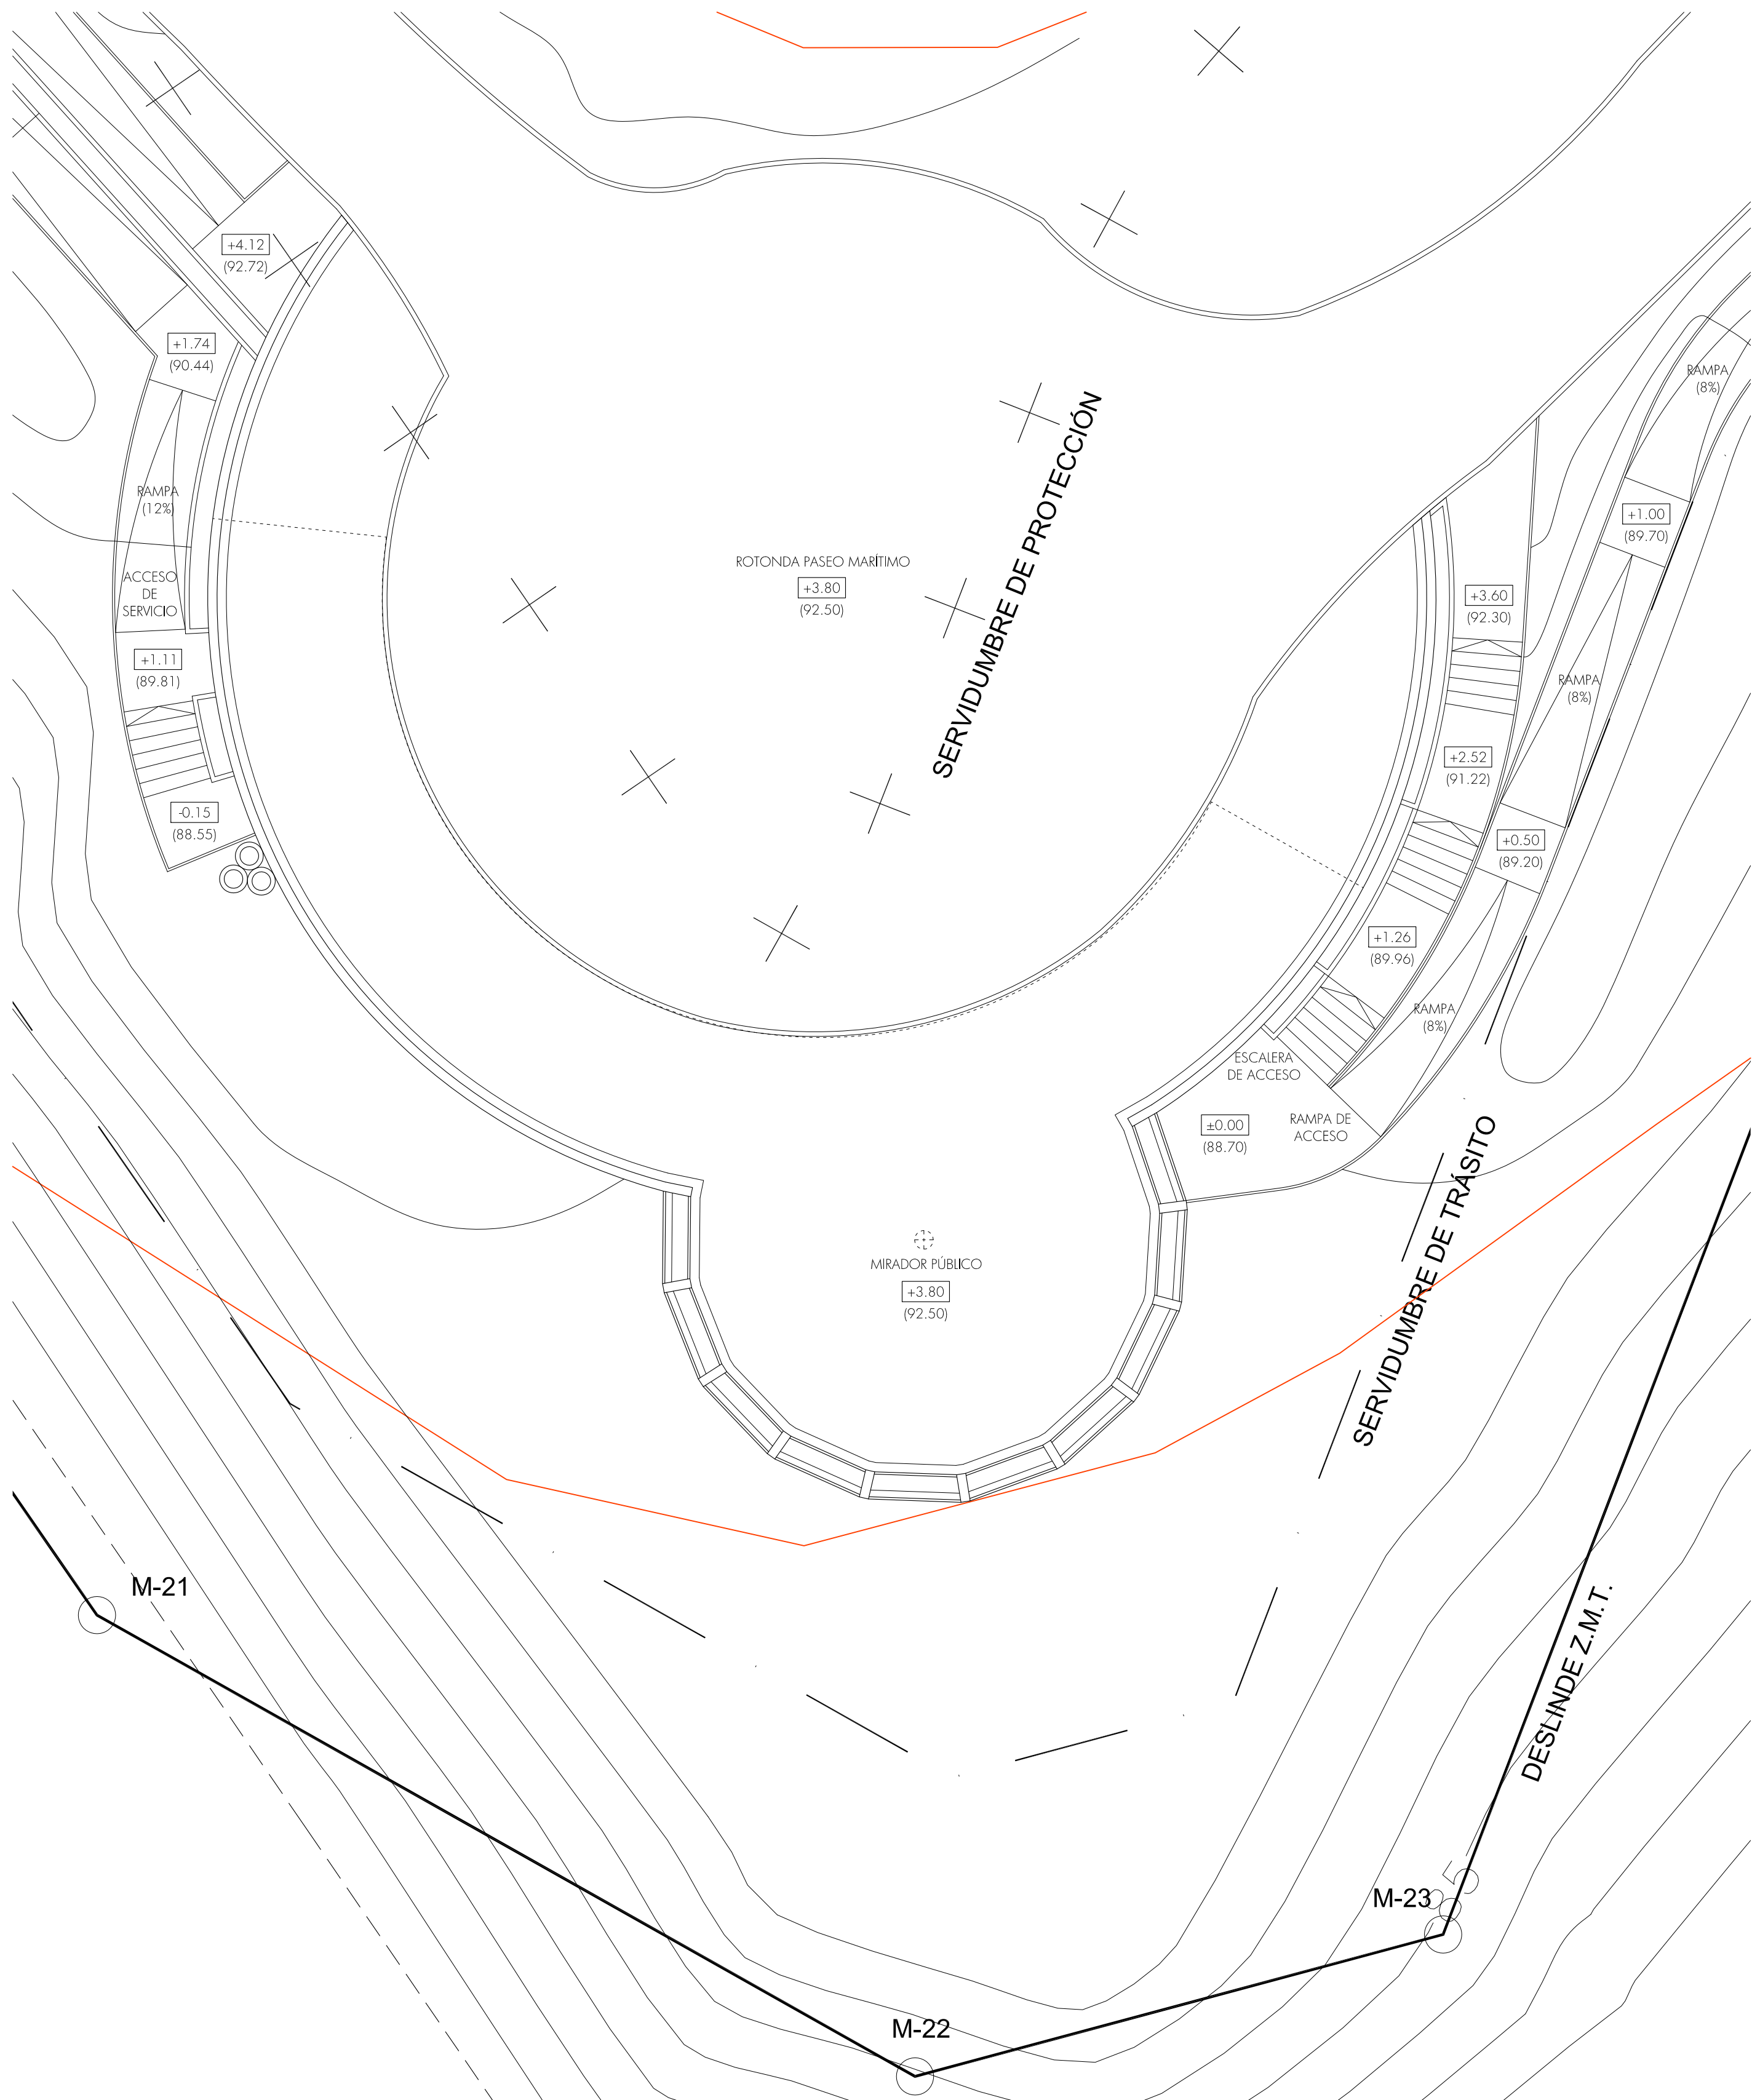

PLANTA DE CUBIERTA (COTA +3.80)

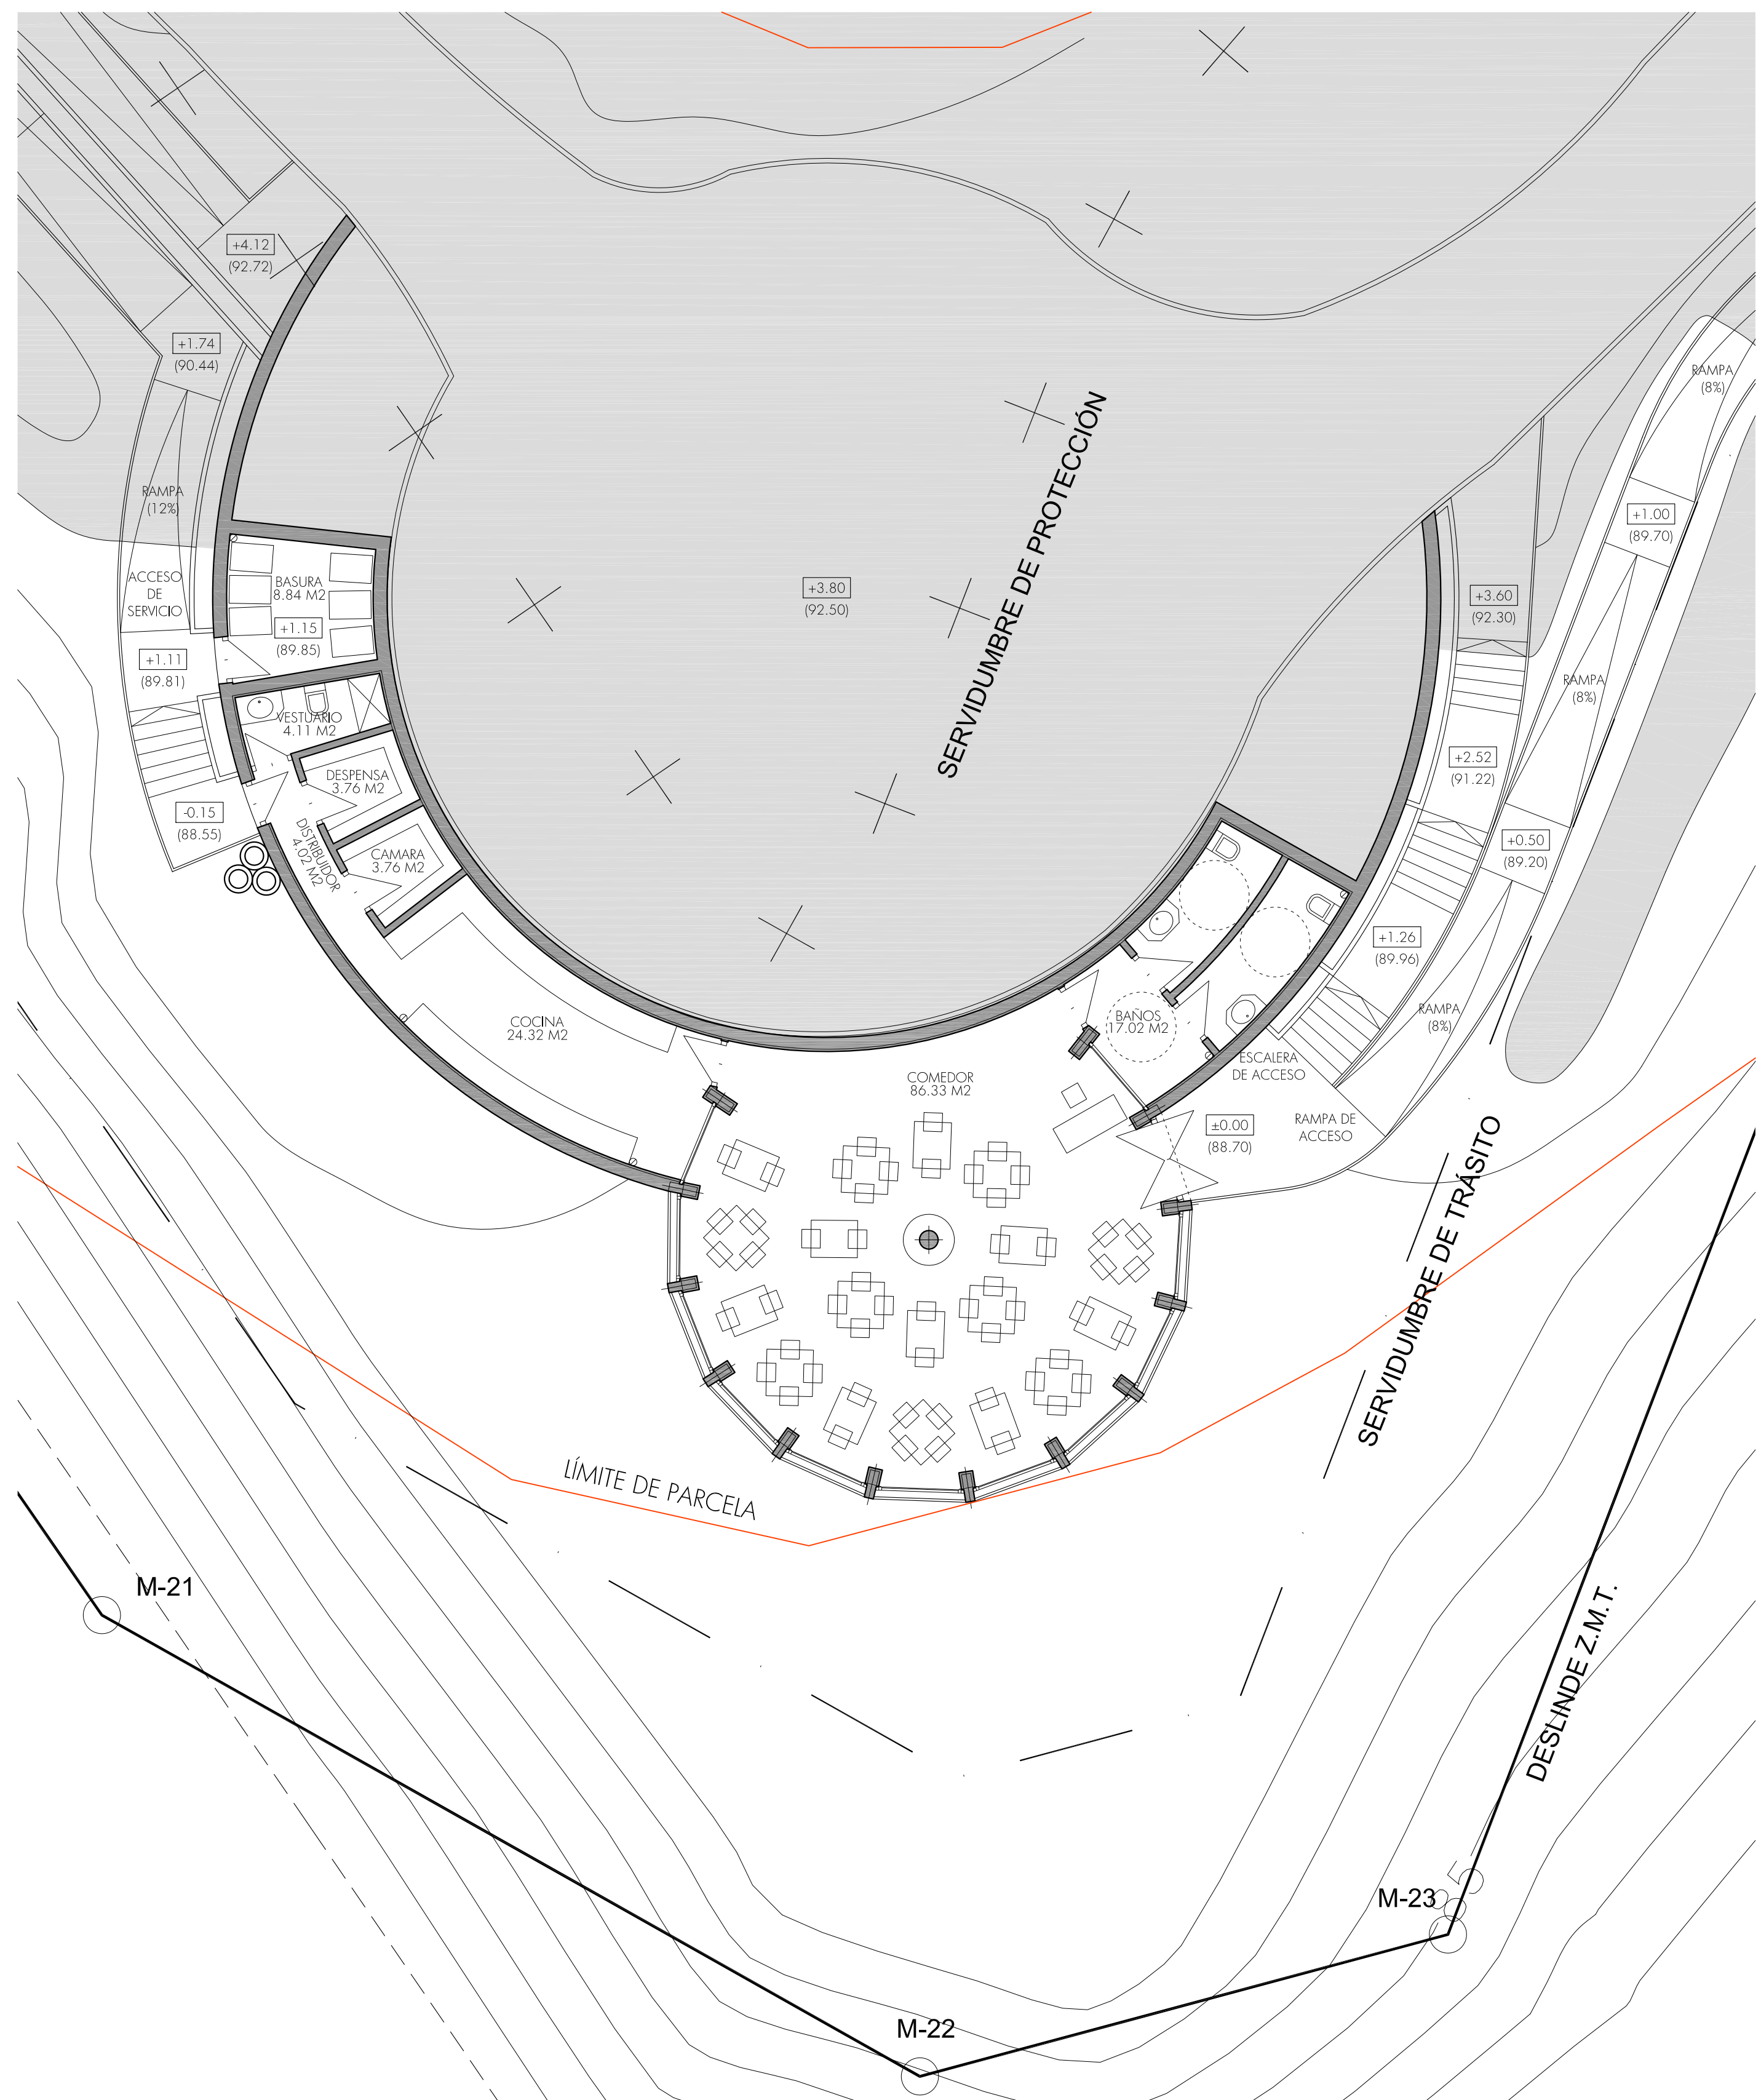

PLANTA BAJA (COTA ±0.00)


PROYECTO BÁSICO Y DE EJECUCIÓN DE CHIRINGUITO DE PLAYA Y LICENCIA DE APERTURA, SITO EN "DONCELLA BEACH", UEP-R4, ESTEPONA (MÁLAGA).			
■ PLANO:	USOS, SUPERFICIES Y ACCESIBILIDAD. PLANTAS. TOPOGRAFÍA MODIFICADA.		■ N° DE PLANO: A-02
■ PROPIEDAD:	EXMO. AYUNTAMIENTO DE ESTEPONA		■ FECHA: OCTUBRE 2010
■ ARQUITECTOS:	JAVIER RODRIGUEZ MARTÍNEZ ANTONIO BENJUMEA TESOURO		■ ESCALAS A-1: 1/100 ESCALAS A-3: 1/200

C/ ADOLFO SUÁREZ DE FIGUEROA 12B , 29 680 ESTEPONA (MÁLAGA)
Teléfono: 952 804 889 e-mail: arquitectura@estepona.com

ESTUDIO DE
arquitectura creativa



PLAYA NA (MÁLAGA).
■ N° DE PLANO: A-03
SUSTITUIE A:
■ FECHA: OCTUBRE 2010
■ ESCALAS A-1: 1/100
ESCALAS A-3: 1/200

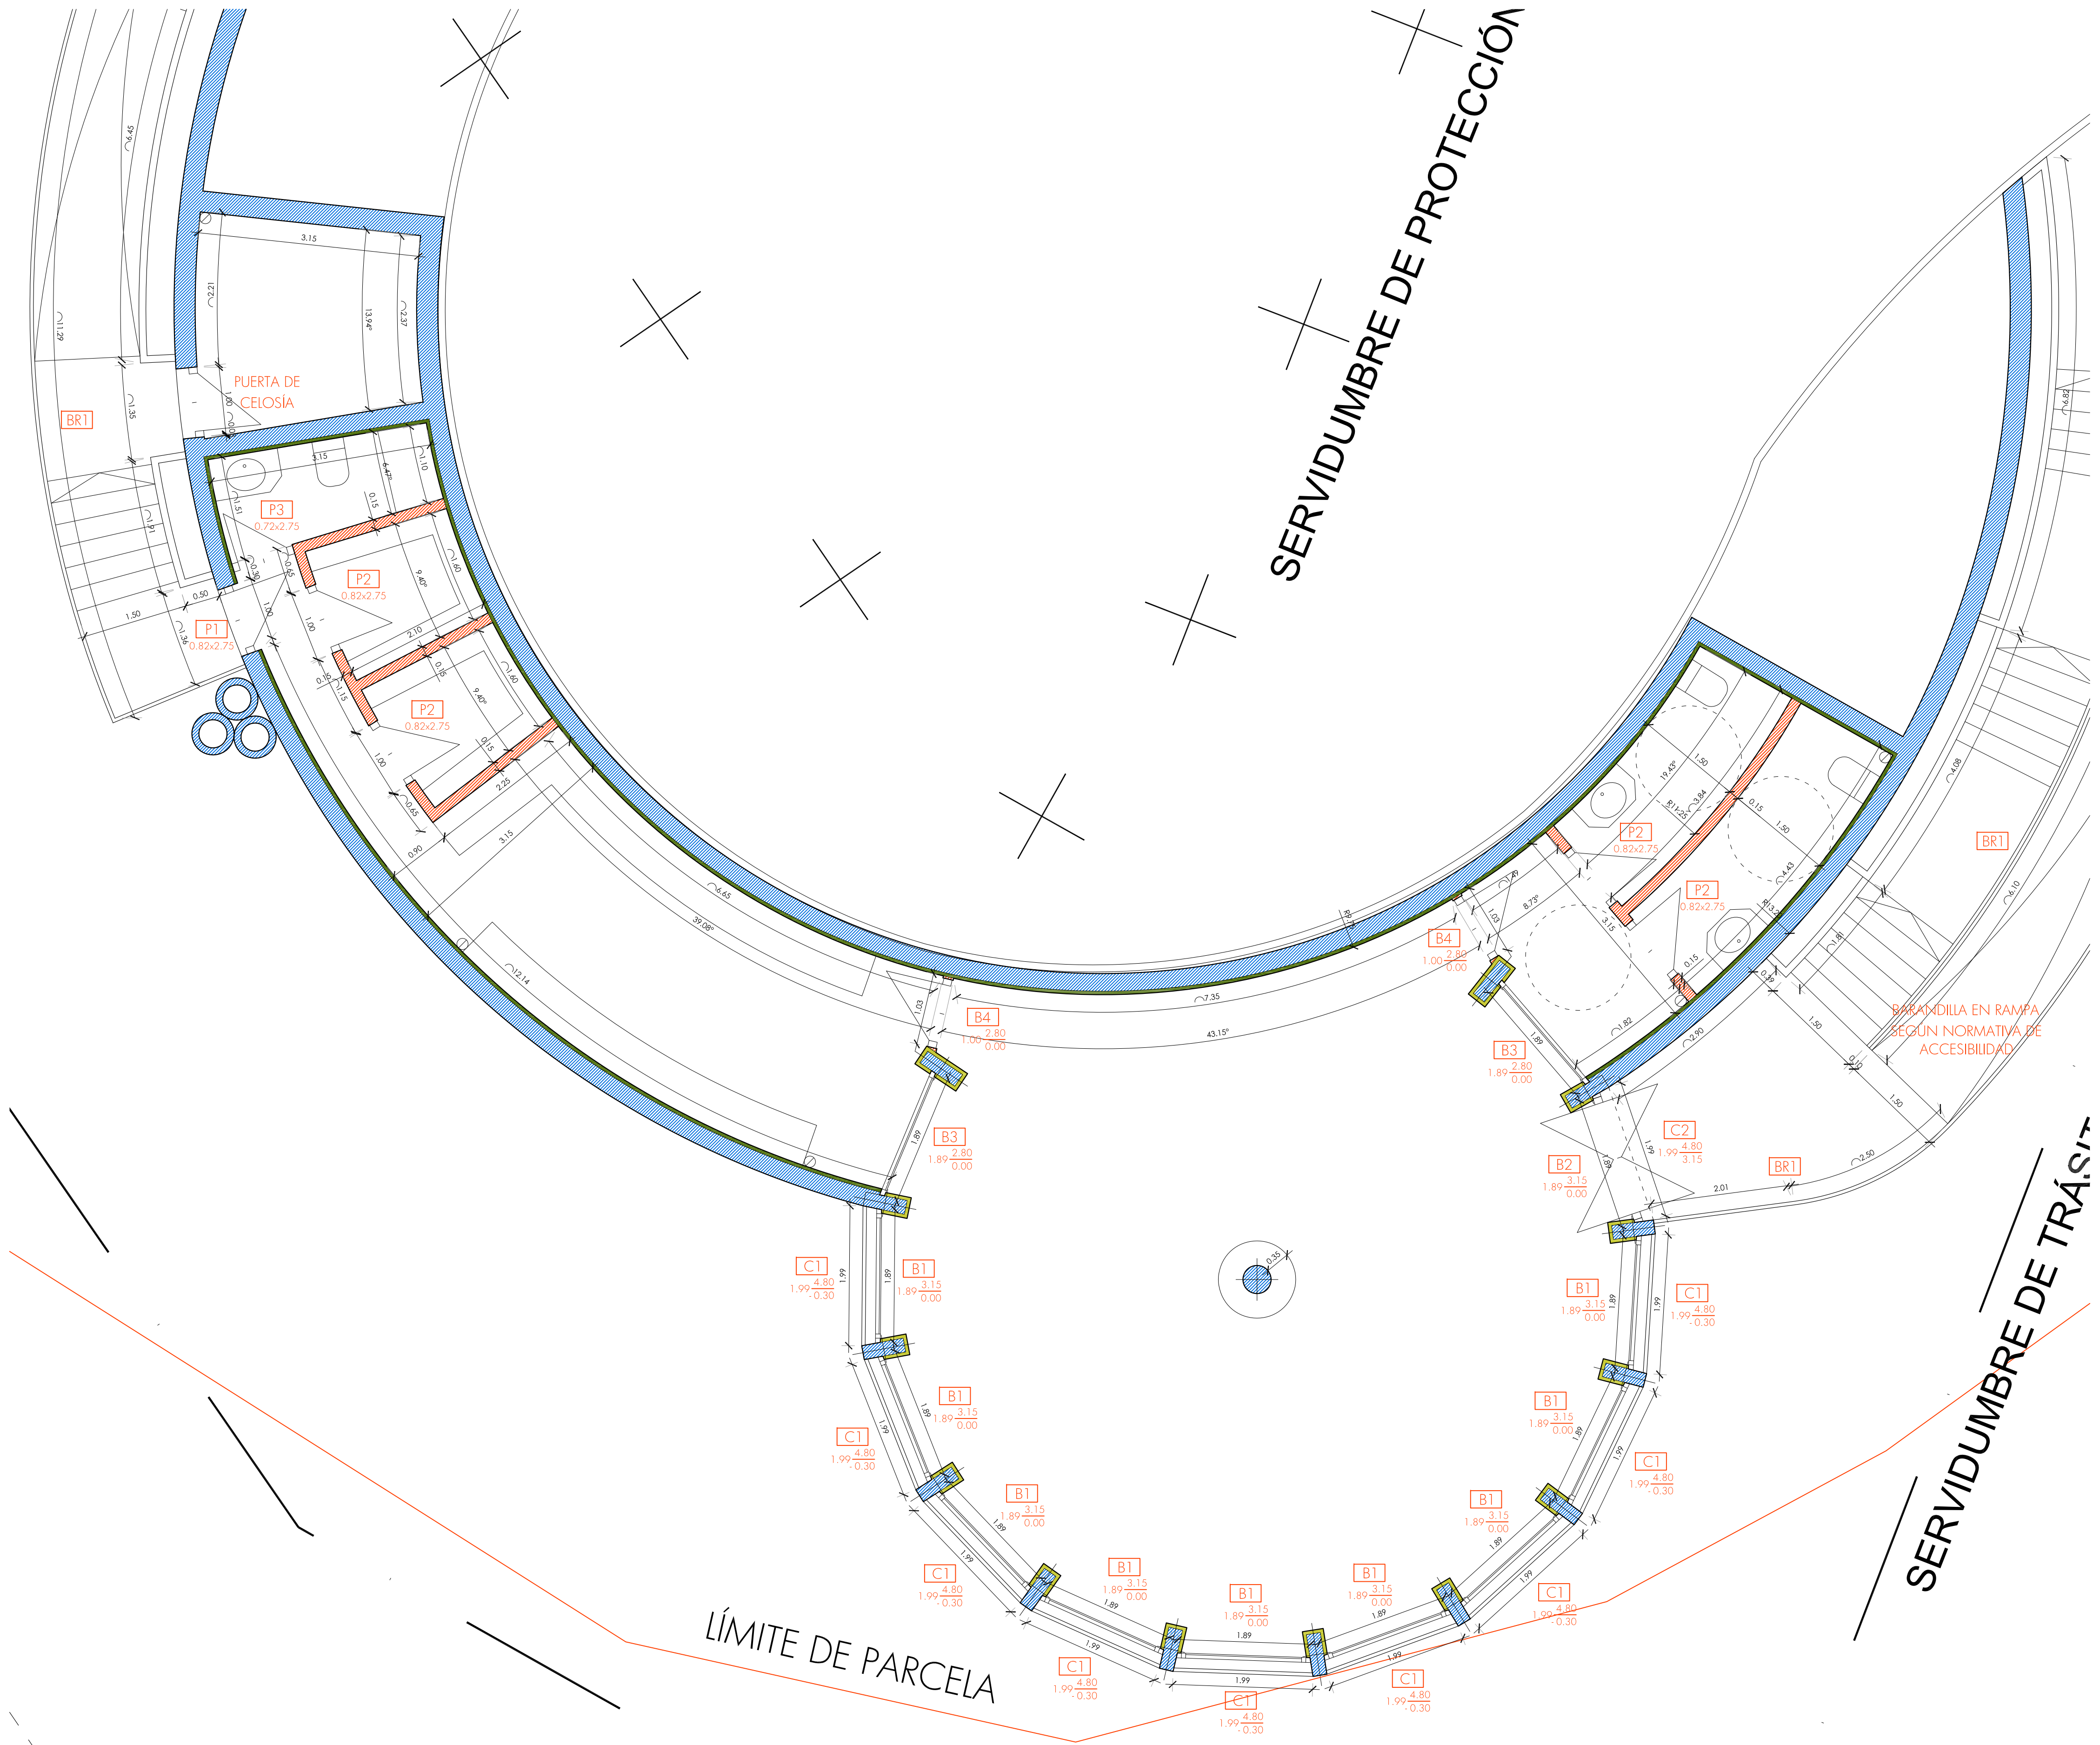

MURO

M1

EXT.
RELLENO DE GRAVA
LÁMINA DRENANTE, E = 1 CM
IMPERMEABILIZACIÓN, LÁMINA ASFÁLTICA (1 DE 4 KG) CON FIJACIÓN MECÁNICA
MURO DE HORMIGÓN ARMADO, E = 25 CM
INT.

CERRAMIENTO

M2

EXT.
MURO DE HORMIGÓN ARMADO, E = 20 CM
INT.

TRASDOSADOS

T1

EXT.
SOPORTE
CÁMARA DE AIRE NO VENTILADA, E = 1.5 CM
ASIAMIENTO "URSA" GLASSWOOL P0081 PANEL ACUSTIC, E = 6.5 CM
PLACA "TRADUR" N 13, E = 1.3 CM
PLACA "TRADUR" WA 13, E = 1.3 CM
INT.

T2

EXT.
SOPORTE
PLACA "TRADUR" BEL, E = 4.3 CM
INT.

TABIQUE

TQ


PLACA "TRADUR" WA 13, E = 1.3 CM
PLACA "TRADUR" N 13, E = 1.3 CM
ASIAMIENTO "URSA" GLASSWOOL P0081 PANEL ACUSTIC, E = 4.5 CM
PLACA "TRADUR" N 13, E = 1.3 CM
PLACA "TRADUR" WA 13, E = 1.3 CM

M-21

PROYECTO BÁSICO Y DE EJECUCIÓN DE CHIRINGUITO DE PLAYA Y LICENCIA DE APERTURA, SITO EN "DONCELLA BEACH", UEP-R4, ESTEPONA (MÁLAGA).			
■ PLANO:	COTAS. ALBAÑILERÍA. SITUACIÓN DE CARPINTERÍA. PLANTA BAJA.	■ Nº DE PLANO:	A-04
■ PROPIEDAD:	EXMO. AYUNTAMIENTO DE ESTEPONA	■ FECHA:	OCTUBRE 2010
■ ARQUITECTOS:	JAVIER RODRÍGUEZ MARTÍNEZ ANTONIO BENJUMEA TESOURO	■ ESCALAS A-1:	1/150, 1/50
		■ ESCALAS A-3:	1/300, 1/100

C/ ADOLFO SUÁREZ DE FIGUEROA 12B , 29.680 ESTEPONA (MÁLAGA)
Teléfono: 952 804 889 e-mail: arquitectura@estepona.com

Estudio de arquitectura creativa

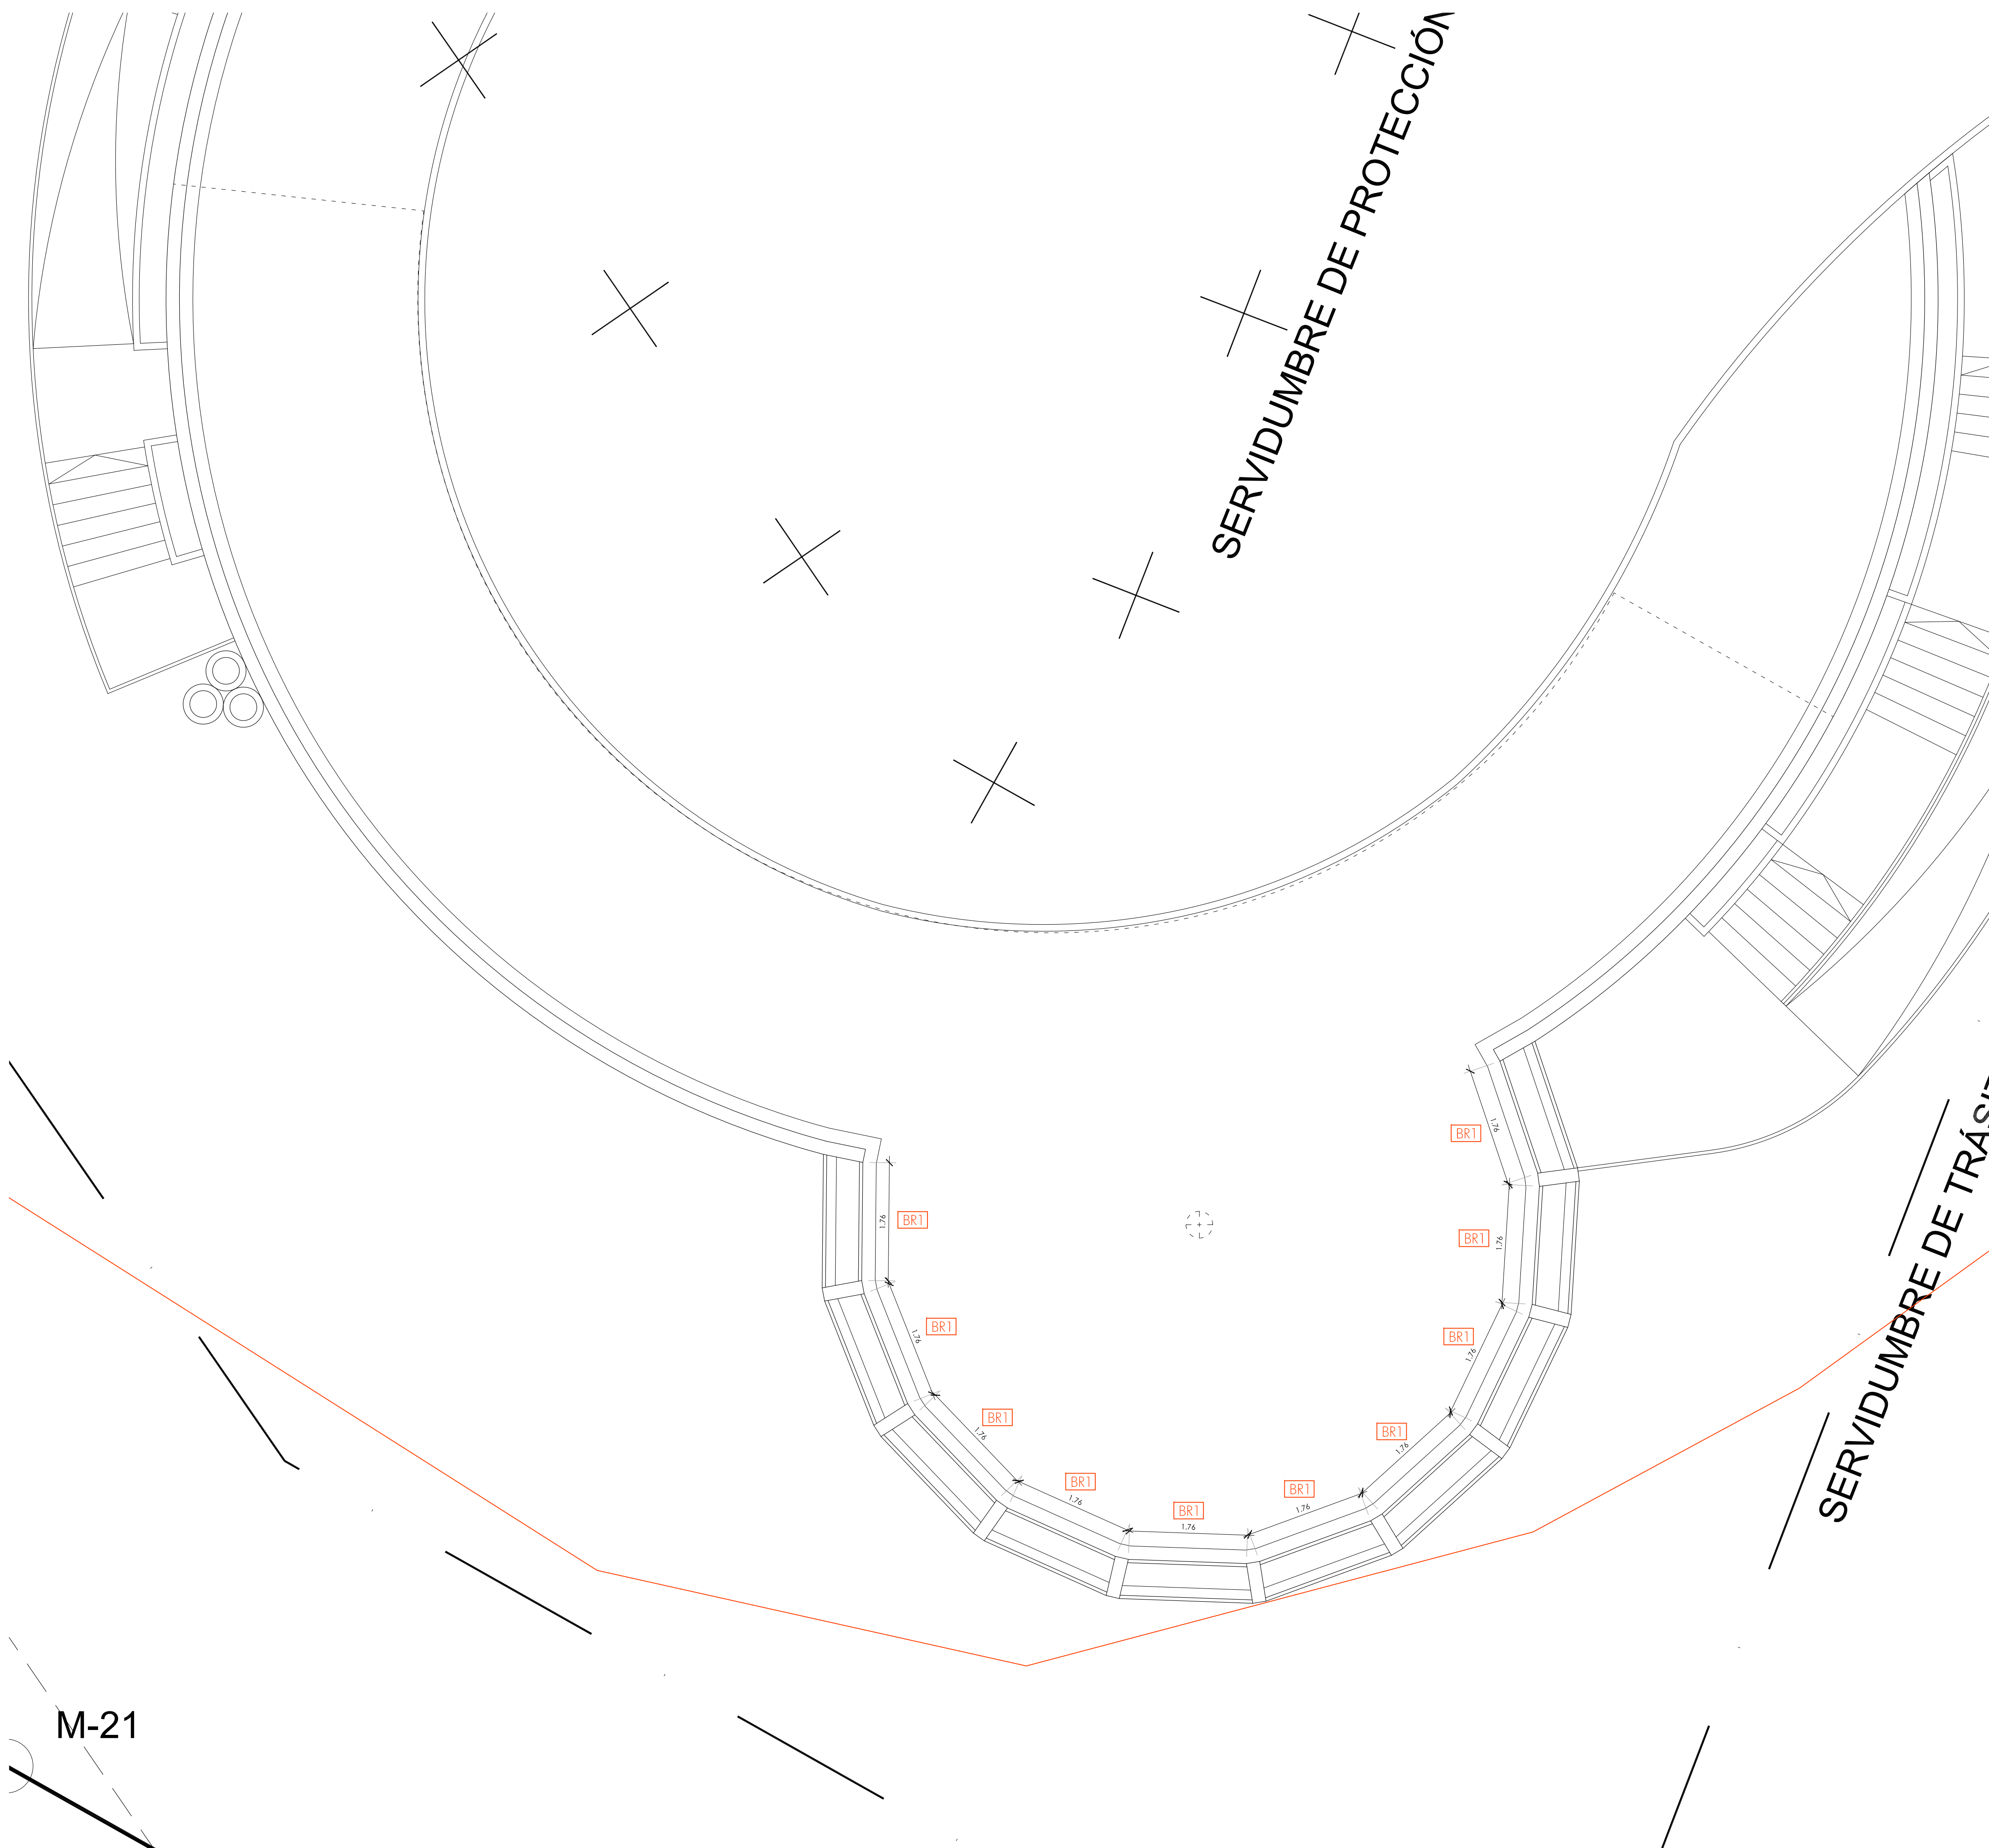

MURO

M1

EXT.

RELLENO DE GRAVA

LÁMINA DRENANTE, $E = 1 \text{ CM}$

IMPERMEABILIZACIÓN, LÁMINA ASFÁLTICA (1 DE 4 KG) CON FIJACIÓN MECÁNICA

MURO DE HORMIGÓN ARMADO, E = 25 CM

INT.

CERRAMIENTO

M2

EXT.

MURO DE HORMIGÓN ARMADO, E = 20 CM

INT.

TRASDOSADOS

T1

EXT.

SOPORTE

CÁMARA DE AIRE NO VENTILADA, E = 1.5 CM

ISOLAMENTO "URSA" GLASSWOOL

PLACA "PLADUR" N 13, E = 1.3 CM

PLACA "PLADUR" WA 13, E = 1.3 CM

INT.

T2

EXT.

SOPORTE

PLACA "PLADUR" BEL, E = 4.3 CM

INT.

TABIQUE

TQ

PLACA "PLADUR" WA 13, E = 1.3 CM

PLACA "PLADUR" N 13, E = 1.3 CM

AISLAMIENTO "URSA" GLASSWOOL P0081 PANEL ACUSTIC, E = 4.5 CM

PLACA "PLADUR" N 13, E = 1.3 CM

PLACA "PLADUR" WA 13, E = 1.3 CM


CARPINTERÍA DE ALUMINIO

B1

UNIDADES: 9

BALCONERA

- HOJAS:
ABATIBLE + ABATIBLE
- PERFILES:
ALUMINIO COLOR ACERINOX
- VIDRIO:
4+4+C(6)+6 "CLIMALIT" BAJA EMISIVIDAD
- OTROS:
- REJILLA DE VENTILACIÓN ACÚSTICA
- HERRAJES COLOR ACERINOX
- ROTULACIÓN DEL VIDRIO SEGÚN CTE-SU-2-1.3

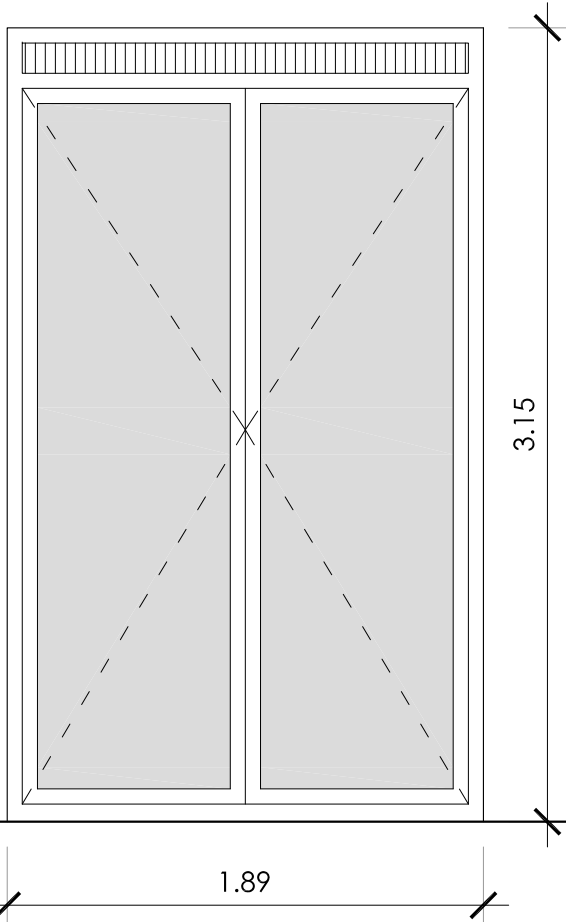


B2

UNIDADES: 1

PUERTA DE ACCESO

- HOJAS:
Fijo + ABATIBLE + ABATIBLE
- PERFILES:
ALUMINIO COLOR ACERINOX
- VIDRIO:
8+8
- OTROS:
- HERRAJES COLOR ACERINOX
- HOJAS SIN PERFIL
- ROTULACIÓN DEL VIDRIO SEGÚN CTE-SU-2-1.3

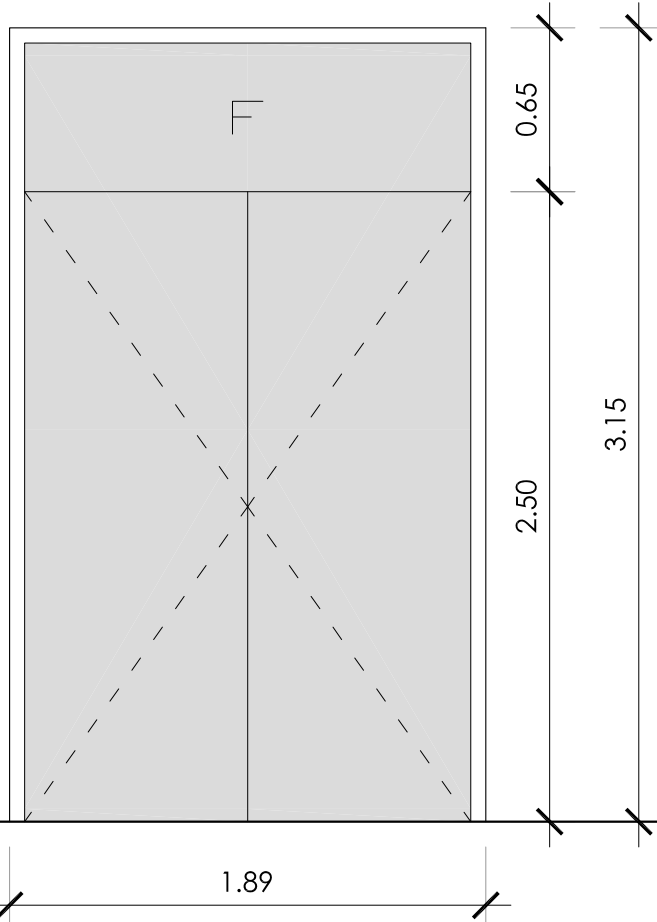


B3

UNIDADES: 2

BALCONERA

- HOJAS:
Fija
- PERFILES:
ALUMINIO COLOR ACERINOX
- VIDRIO:
6+6
- OTROS:
- ROTULACIÓN DEL VIDRIO SEGÚN CTE-SU-2-1.3
- EN BAÑO, CON VIDRIO TRANSLÚCIDO

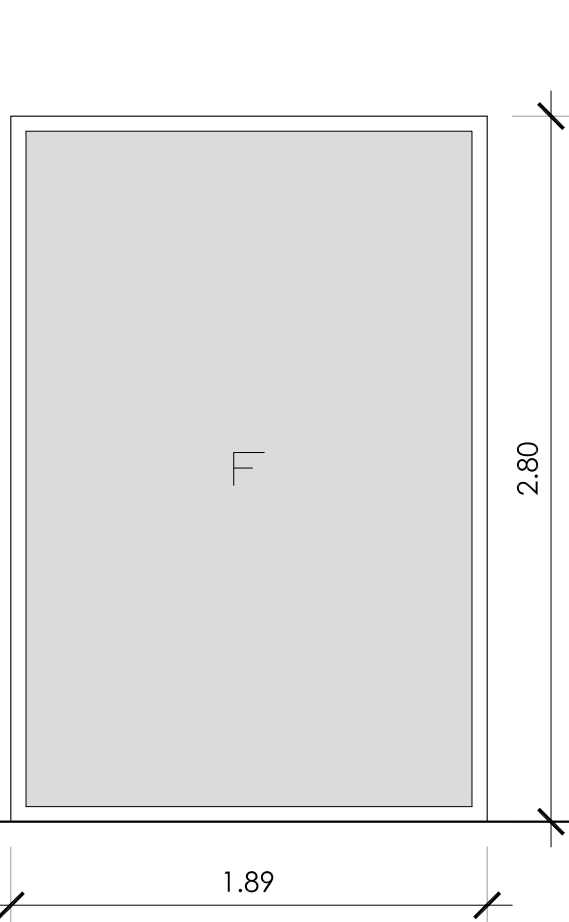


B4

UNIDADES: 2

PUERTA DE PASO

- HOJAS:
Fijo + Fijo + ABATIBLE
- PERFILES:
ALUMINIO COLOR ACERINOX
- VIDRIO:
6+6
- OTROS:
- HERRAJES COLOR ACERINOX
- EN BAÑO, CON VIDRIO TRANSLÚCIDO
- ROTULACIÓN DEL VIDRIO SEGÚN CTE-SU-2-1.3

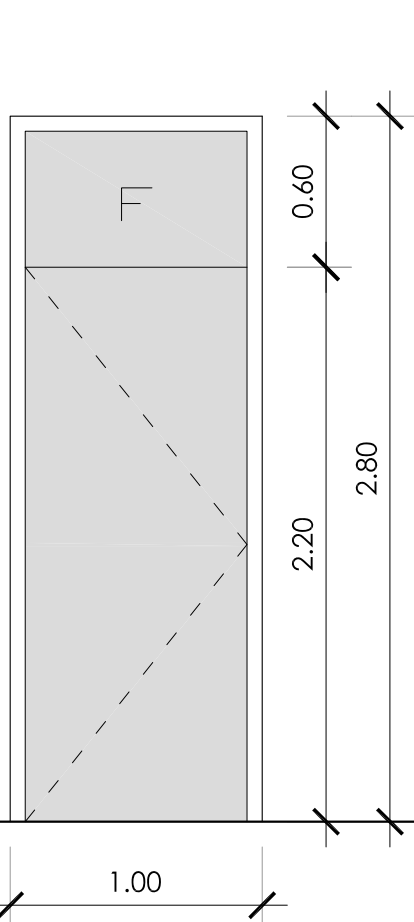


BR1

LONITGUD TOTAL: 78,56 M

BARANDILLA

- PERFILES:
ACERO GALVANIZADO
- Pletinas 40,4 mm
- ACABADO:
PINTADO COLOR BLANCO
- TRAMOS:
10 x 1.76 m
1 x 4.51 m
1 x 15.50 m
1 x 40.95 m

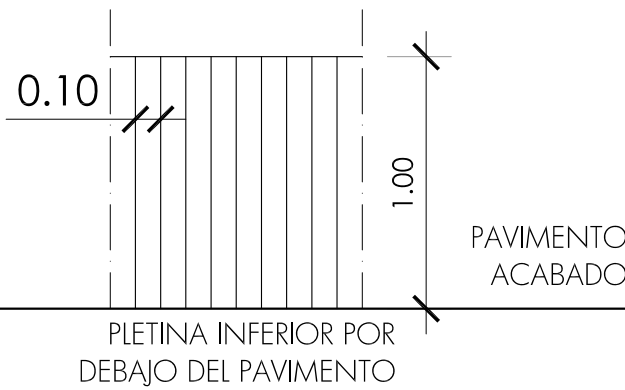


PAVIMENTO
INTERIOR
ACABADO

C1

UNIDADES: 9

CELOSÍA

- MATERIAL:
COMPOSITE
- MODELO:
"DURALMOND" PALOS
- ACABADO:
BLANCO, COLOREADO EN MASA
- HOJAS:
Fija

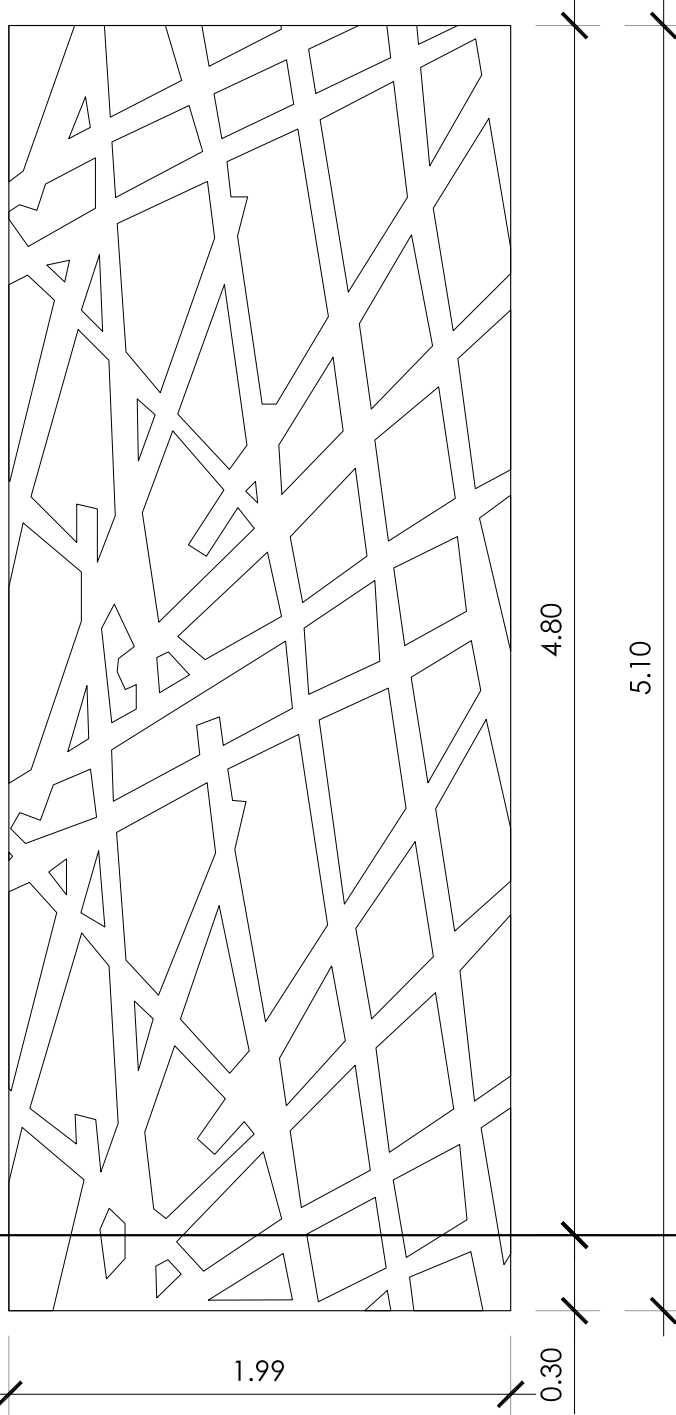


C2

UNIDADES: 1

CELOSÍA

- MATERIAL:
COMPOSITE
- MODELO:
"DURALMOND" PALOS
- ACABADO:
BLANCO, COLOREADO EN MASA
- HOJAS:
Fija

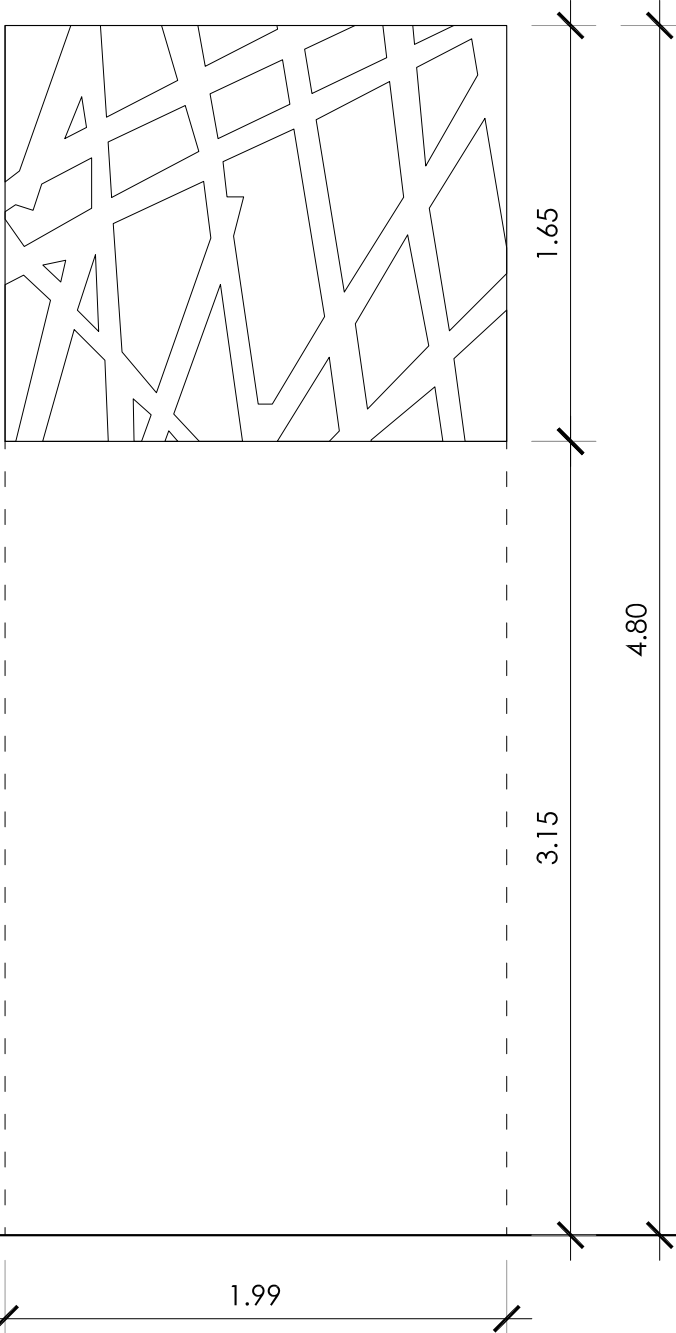


CARPINTERÍA DE MADERA

P1

UNIDADES: 1

PUERTA DE SEGURIDAD

- TIPO:
HOJA ABATIBLE
- MATERIALES:
MADERA DE PINO LACADA EN BLANCO
- VIDRIO:
4+4+C(6)+6 "CLIMALIT" BAJA EMISIVIDAD
- HERRAJES:
COLOR ACERO MATE
CON CONDENA INTERIOR

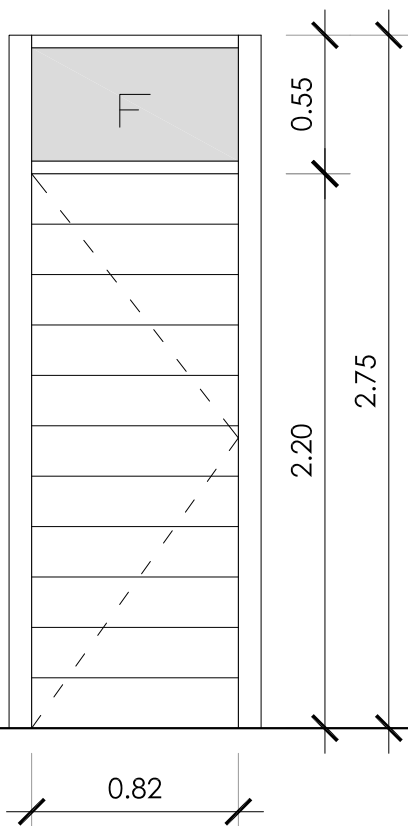


P2

UNIDADES: 4

PUERTA DE PASO

- TIPO:
HOJA ABATIBLE
- MATERIALES:
MADERA DE PINO LACADA EN BLANCO
- VIDRIO:
-
- HERRAJES:
COLOR ACERO MATE
CON CONDENA INTERIOR
SISTEMA DE DESBLOQUEO EXTERIOR

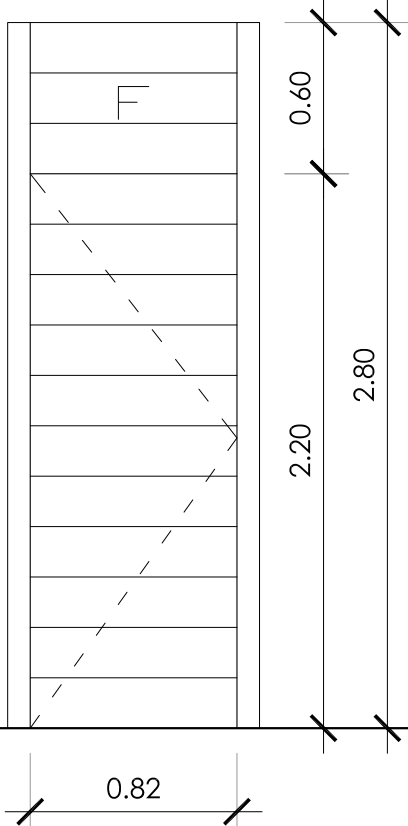


P3

UNIDADES: 1

PUERTA DE PASO

- TIPO:
HOJA ABATIBLE
- MATERIALES:
MADERA DE PINO LACADA EN BLANCO
- VIDRIO:
-
- HERRAJES:
COLOR ACERO MATE
CON CONDENA INTERIOR
SISTEMA DE DESBLOQUEO EXTERIOR

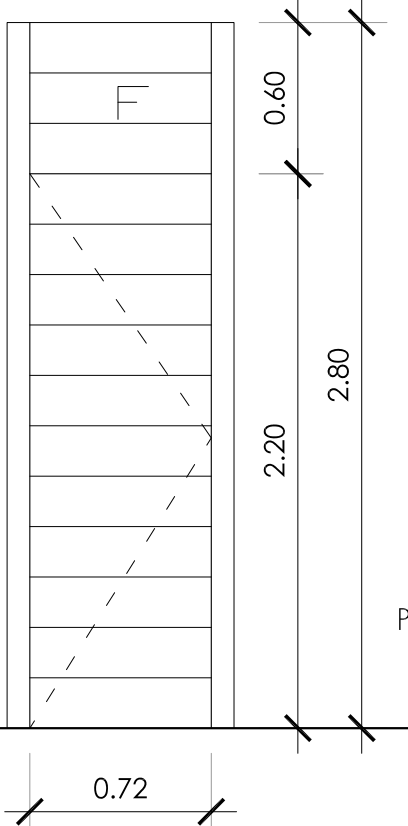


PAVIMENTO
INTERIOR
ACABADO


CELOSÍA DE COMPOSITE

PROYECTO BÁSICO Y DE EJECUCIÓN DE CHIRINGUITO DE PLAYA Y LICENCIA DE APERTURA, SITIO EN "DONCELLA BEACH", UEP-R4, ESTEPONA (MÁLAGA).			
■ PLANO: MEMORIA DE CARPINTERÍA.		■ N° DE PLANO: A-06	
■ PROPIEDAD: EXMO. AYUNTAMIENTO DE ESTEPONA		■ FECHA: OCTUBRE 2010	
■ ARQUITECTOS:  JAVIER RODRÍGUEZ MARTÍNEZ		■ ESCALAS A-1: 1/30 ■ ESCALAS A-3: 1/60	
■ ARQUITECTOS:  ANTONIO BENJUMEA TESOURO			

C/ ADOLFO SUÁREZ DE FIGUEROA 12B , 29 680 ESTEPONA (MÁLAGA)
Teléfono: 952 804 889 e-mail: arquitectura@estepona.com

ESTUDIO DE
arquitectura creativa

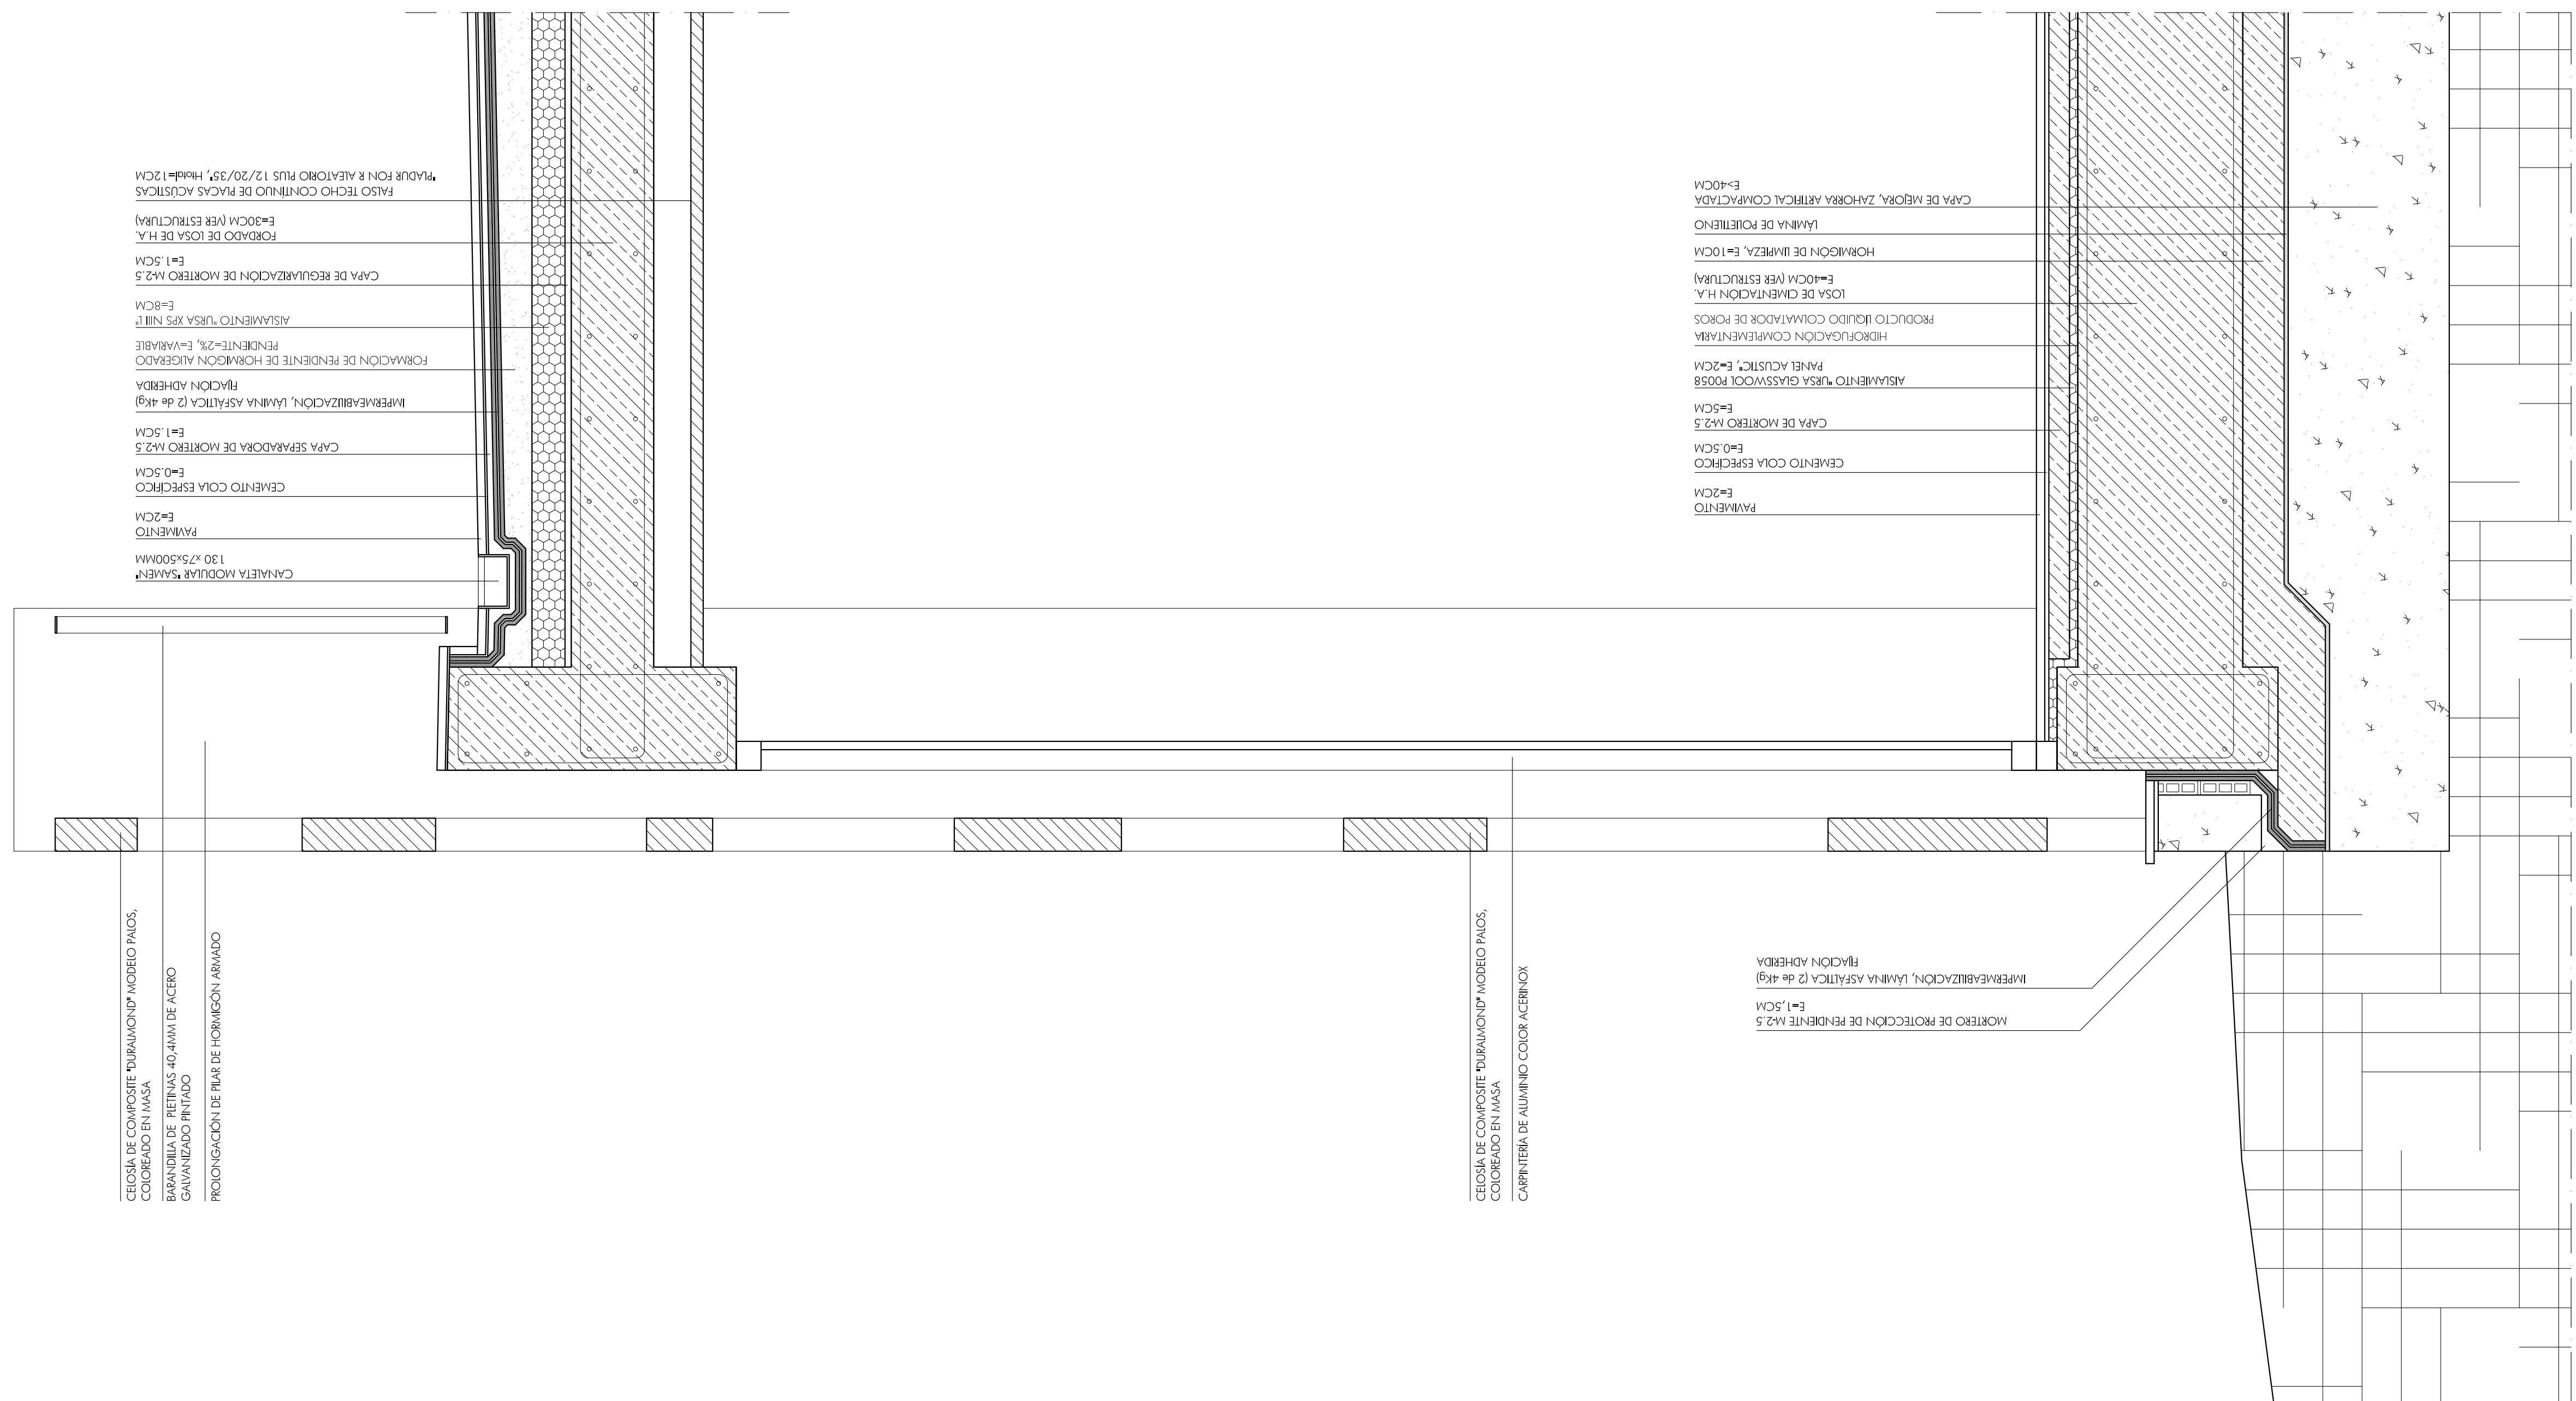

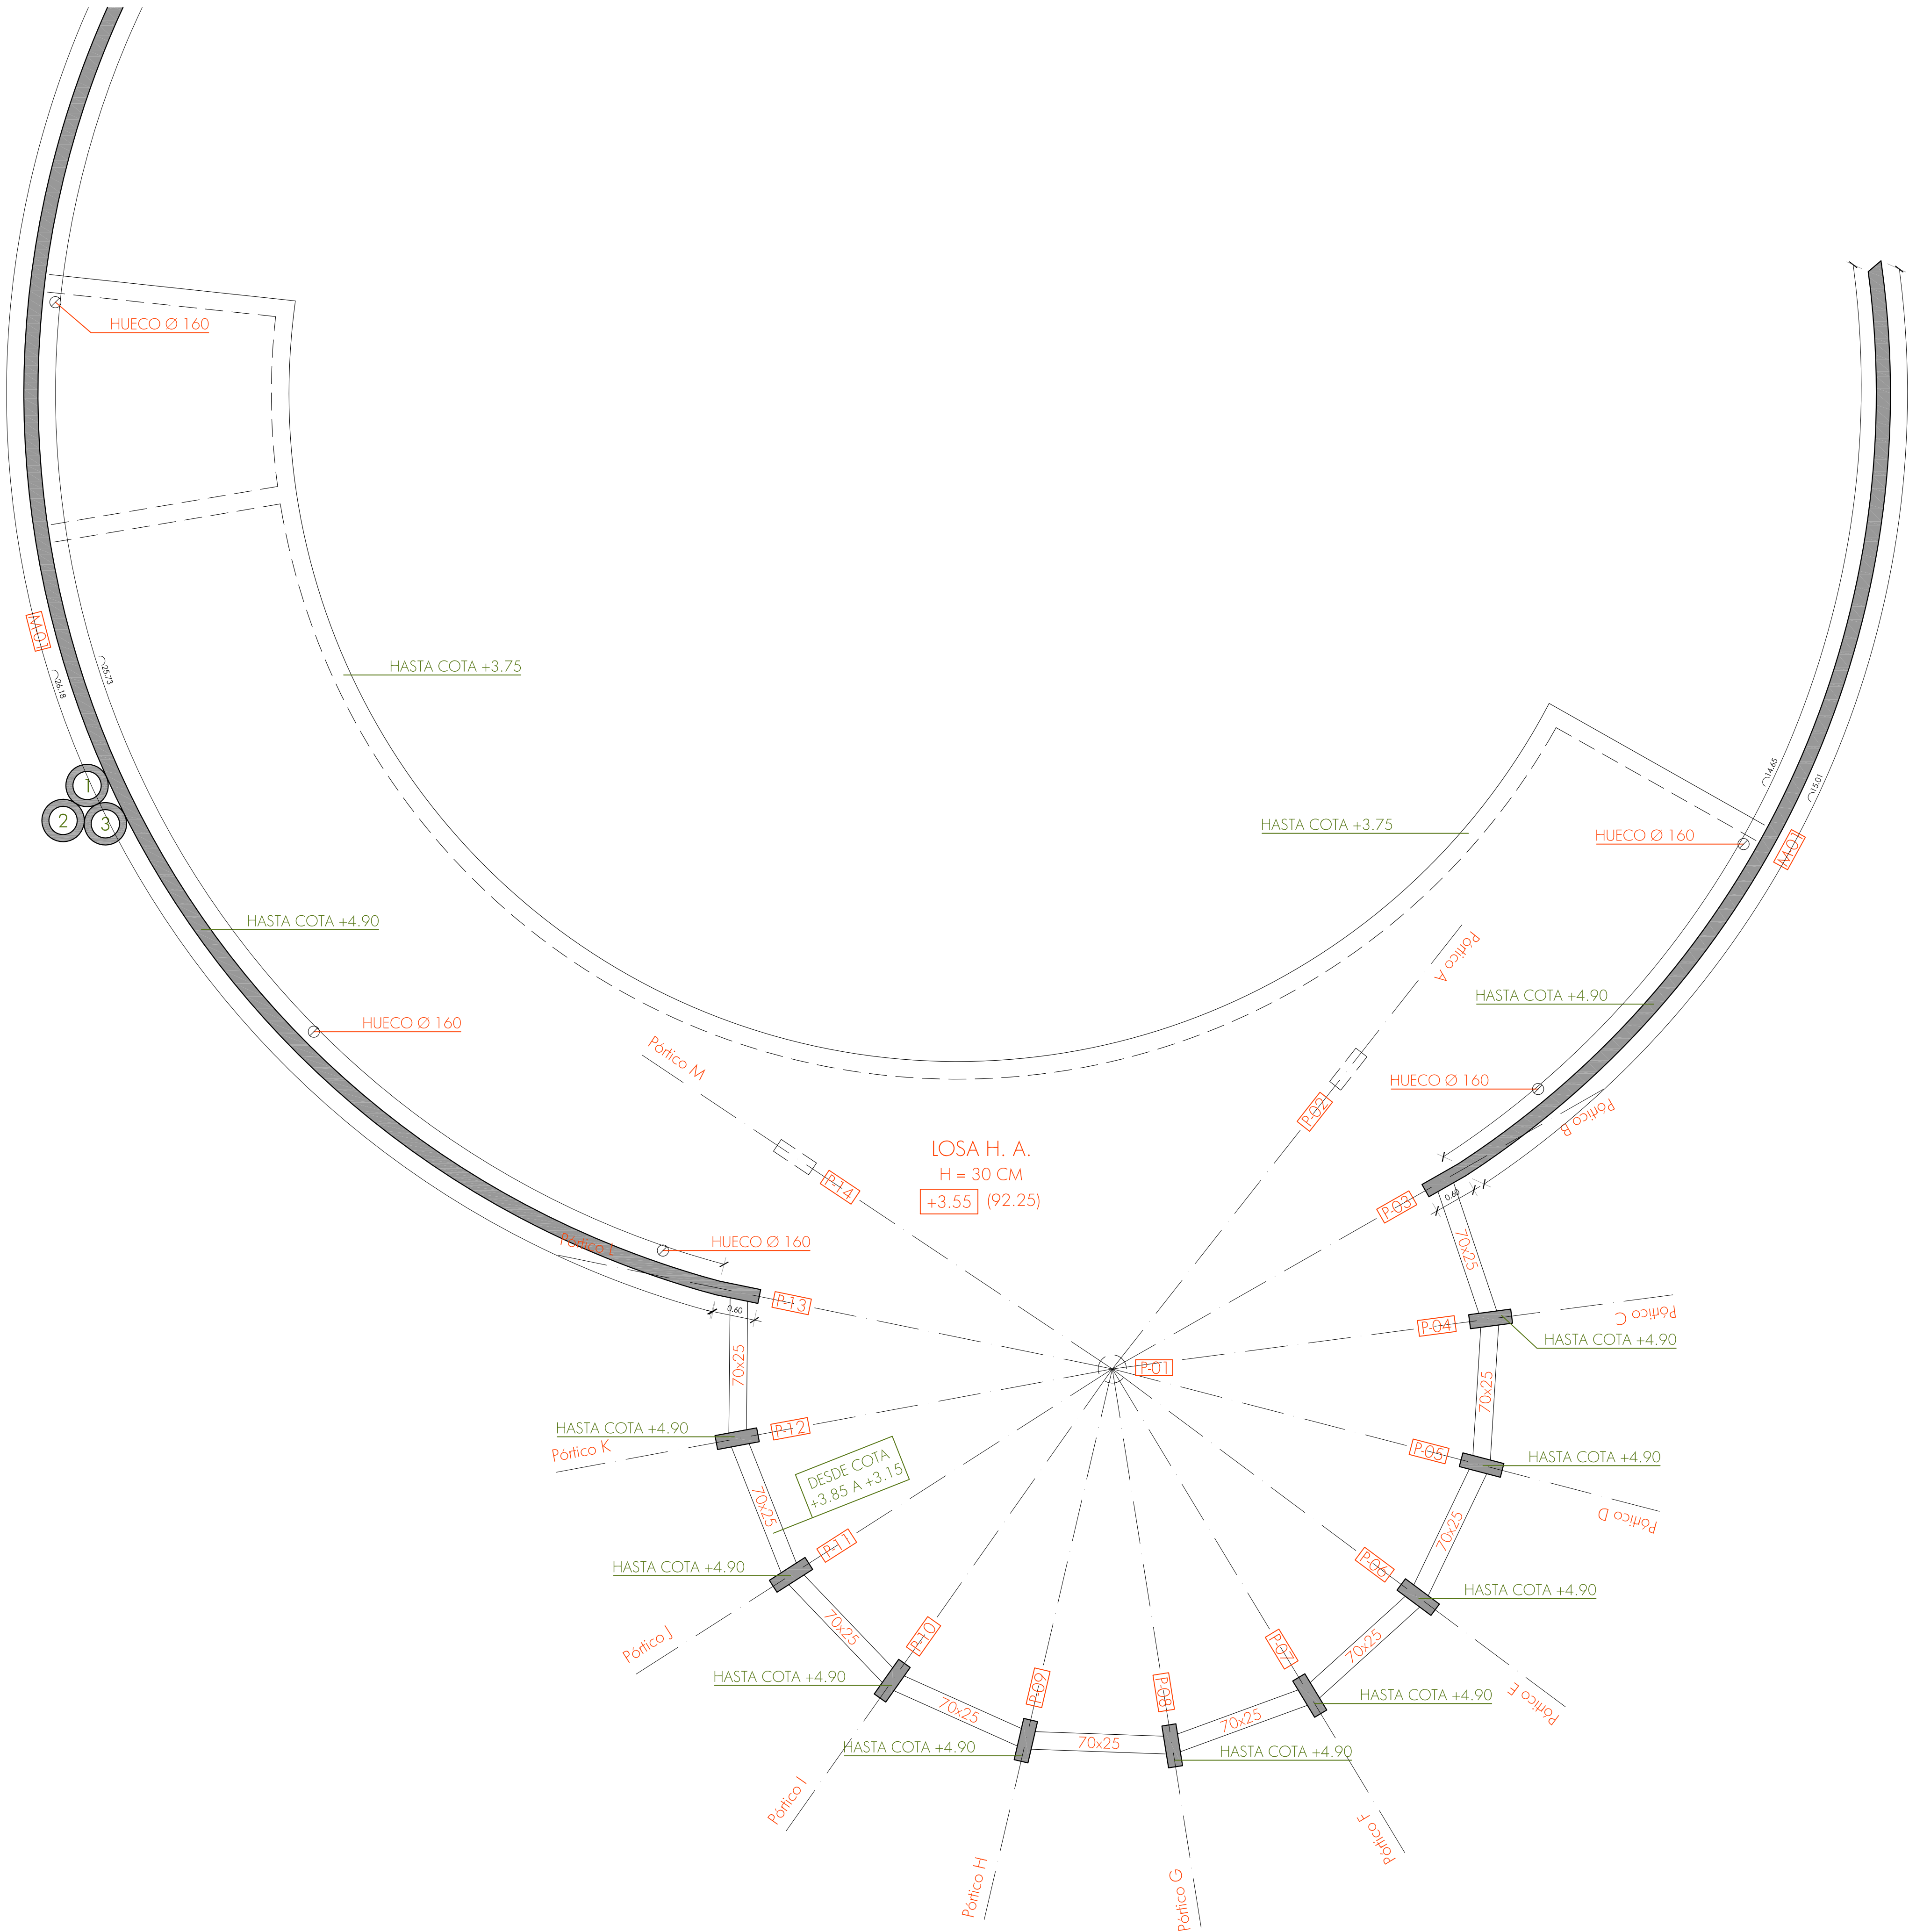

CUADRO DE PILARES		
P-01	Ø 40 CM	H = 3.45 M
P-02 y P-14	60x20 CM	H = 3.45 M
de P-03 a P-13	60x20 CM	H = 5.00 M


CUADRO DE MUROS		
M-01	E = 25 CM	H = 3.65 M

CUADRO DE HUECOS EN MUROS			
H-01	A = 1.00 M	H1 = 0.05 M	H2 = 2.75 M

CUADRO DE CHIMENEAS			
1	E = 15 CM	Ø = 60 CM	H = 9.50 M
2	E = 10 CM	Ø = 60 CM	H = 8.50 M
3	E = 10 CM	Ø = 60 CM	H = 7.50 M

- NOTAS:
- ALTURAS REFERIDAS DESDE CARA SUPERIOR DE ESTRUCTURA TERMINADA.
 - RED DE SANEAMIENTO HORIZONTAL EMBUTIDA EN LA CIMENTACIÓN (VER PLANO).
 - INSTALACIÓN ELÉCTRICA EMBUTIDA EN LA ESTRUCTURA.

PROYECTO BÁSICO Y DE EJECUCIÓN DE CHIRINGUITO DE PLAYA Y LICENCIA DE APERTURA, SITO EN "DONCELLA BEACH", UEP-R4, ESTEPONA (MÁLAGA).			
■ PLANO:	GEOMETRÍA DE ESTRUCTURA. FORJADO CUBRE PLANTA BAJA.	■ N° DE PLANO:	E-02
■ PROPIEDAD:	EXMO. AYUNTAMIENTO DE ESTEPONA	■ FECHA:	OCTUBRE 2010
■ ARQUITECTOS:	JAVIER RODRÍGUEZ MARTÍNEZ ANTONIO BENJUMEA TESOURO	■ ESCALAS A-1:	1/50
		■ ESCALAS A-3:	1/100

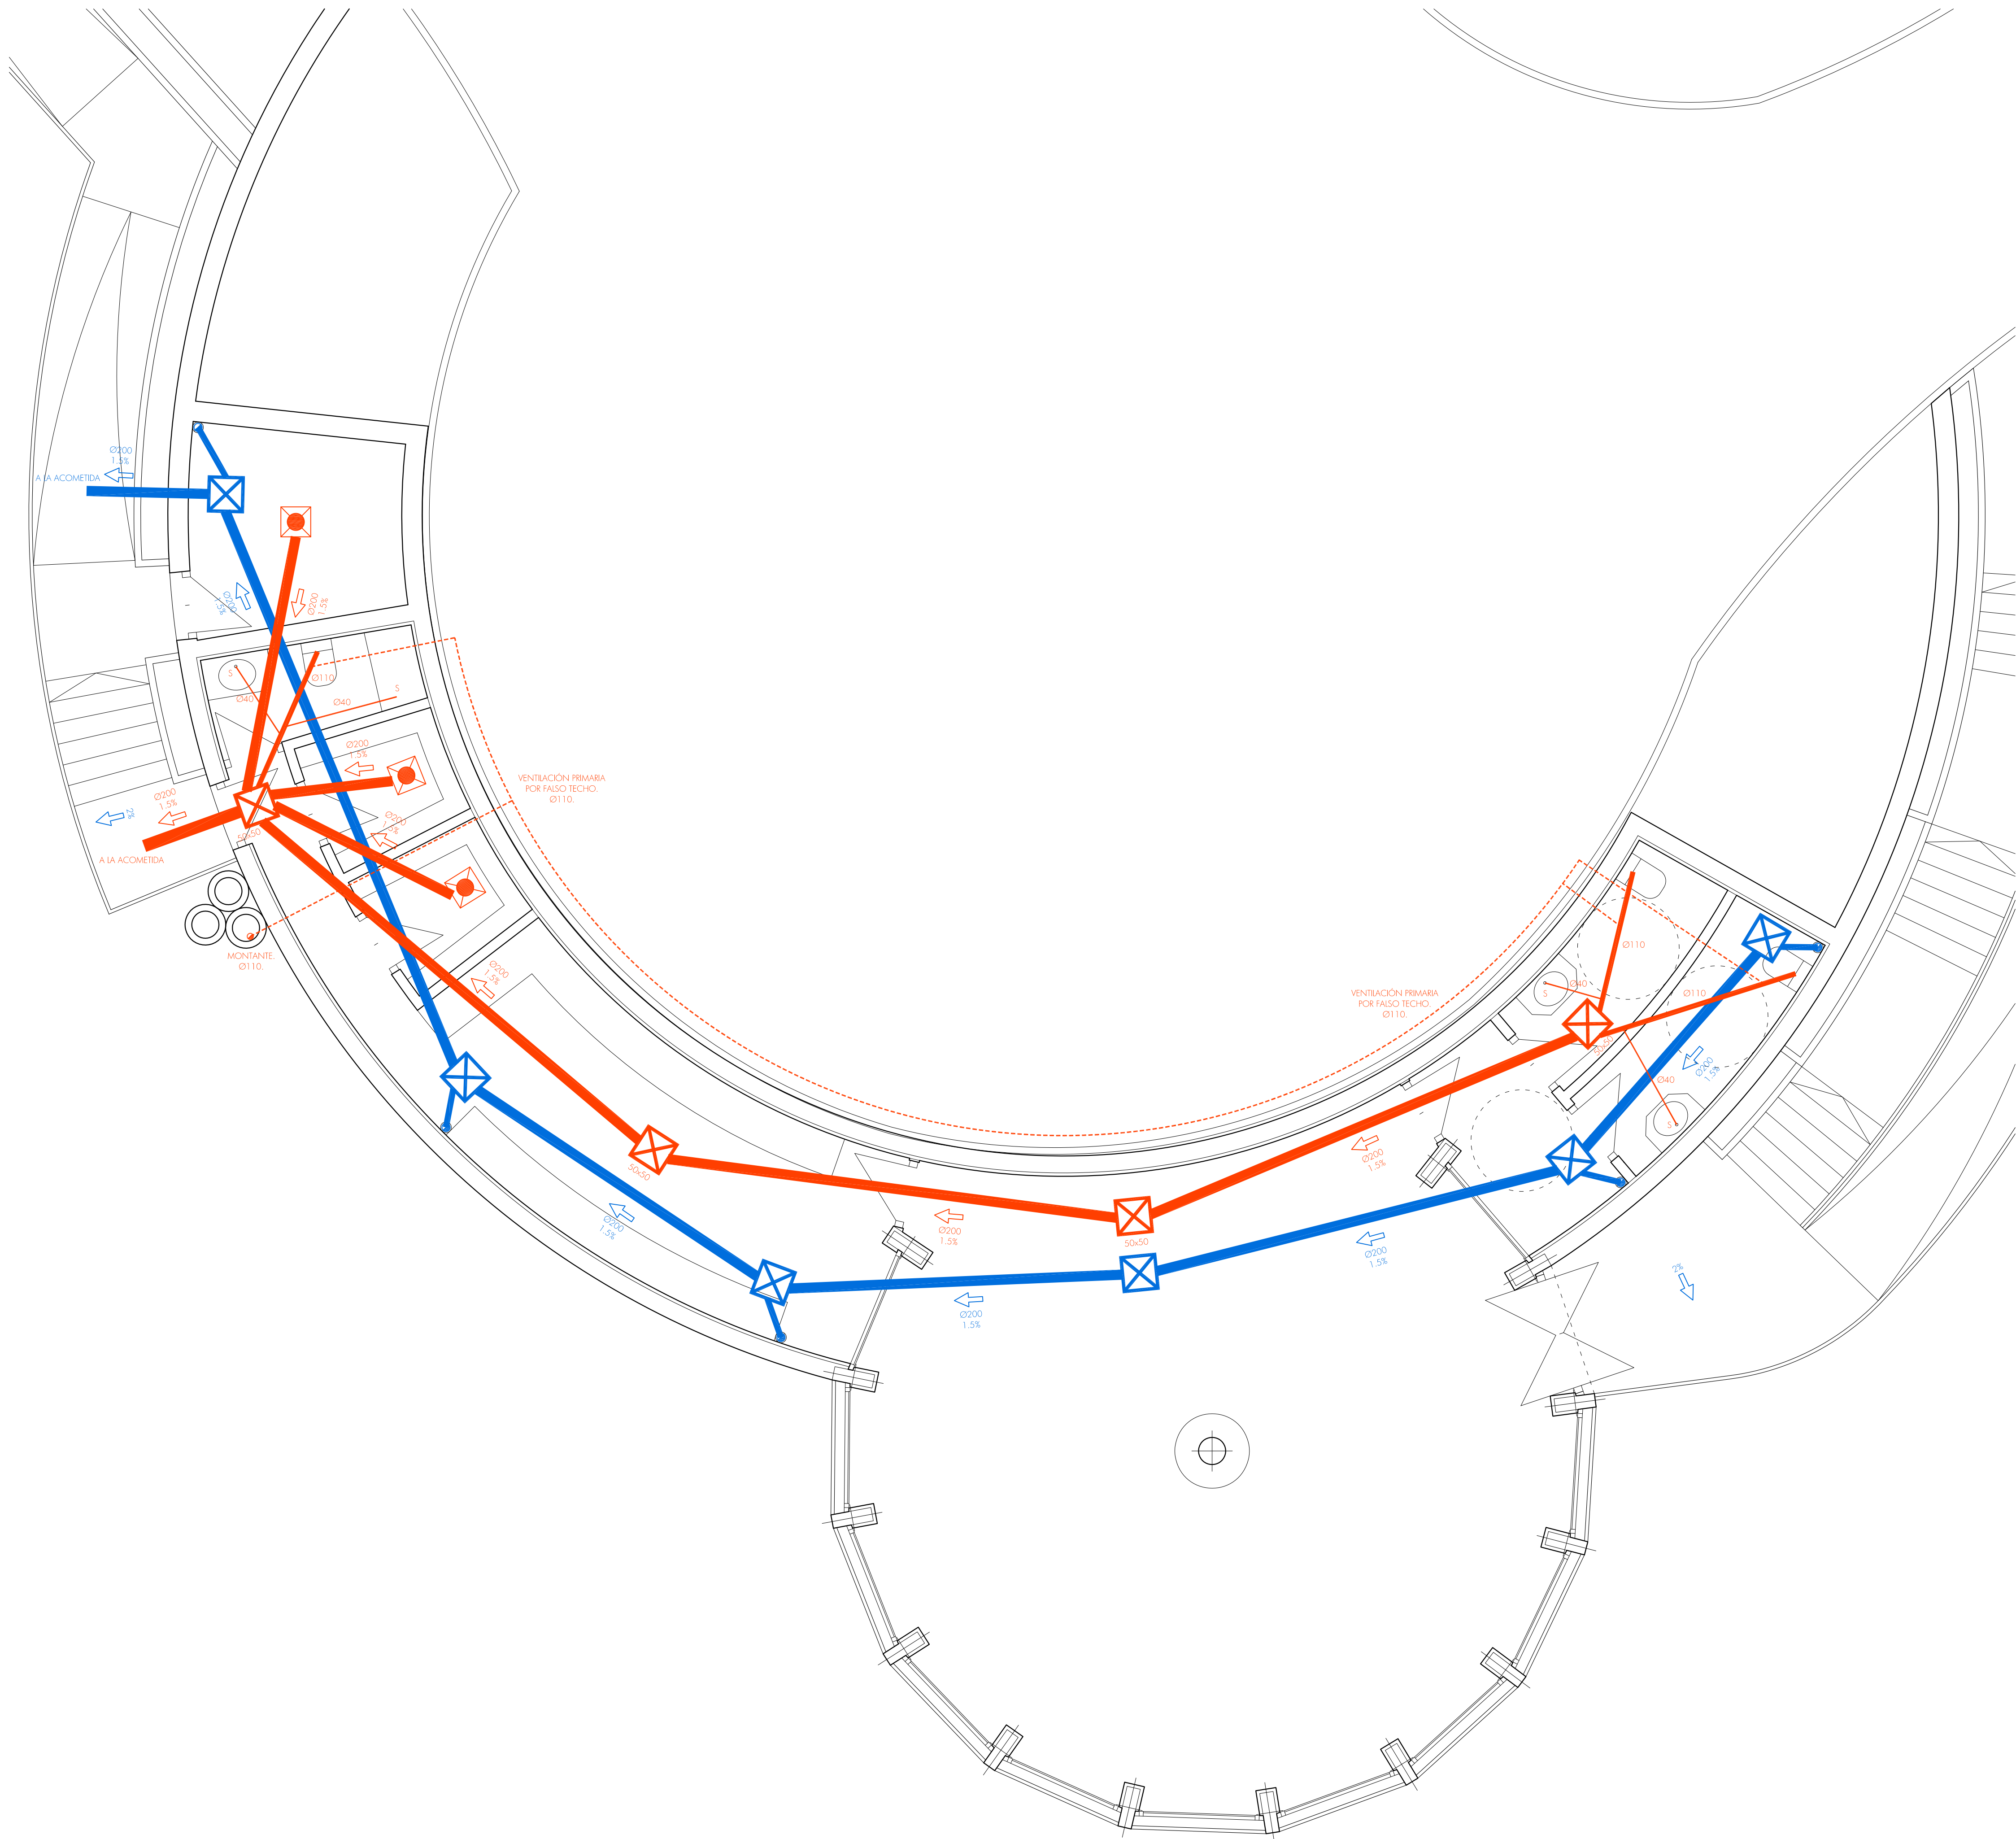

SANEAMIENTO

(CTE-HS.5)

RED DE AGUAS RESIDUALES	RED DE AGUAS PLUVIALES
DESAGÜE	DRENAJE
DESAGÜE CON SIFÓN INDIVIDUAL	GÁRGOLA Ó REBOSADERO
SUMIDERO SIFÓNICO	SUMIDERO SIFÓNICO
CANALETA SUMIDERO	CANALETA SUMIDERO
BAJANTE	BAJANTE
VENTILACIÓN PRIMARIA	ARQUETA SUMIDERO
BOTE SIFÓNICO	ARQUETA DE PASO
ARQUETA SUMIDERO	ARQUETA SIFÓNICA
ARQUETA DE PASO	POZO DE REGISTRO
ARQUETA SIFÓNICA	
POZO DE REGISTRO	

DIMENSIONES Y TRAZADO DE LA RED PENDIENTES A COMPROBAR EN OBRA

BOTES SIFÓNICOS SITUADOS BAJO LOS LAVABOS

Ø40 HASTA EL BOTE SIFÓNICO

Ø50 DESDE BOTE SIFÓNICO HASTA LA ARQUETA


Ø110 DESDE EL INODORO HASTA LA ARQUETA

Ø110 DESDE ARQUETA SUMIDERO HASTA ARQUETA SIFÓNICA.

PROYECTO BÁSICO Y DE EJECUCIÓN DE CHIRINGUITO DE PLAYA Y LICENCIA DE APERTURA, SITO EN "DONCELLA BEACH", UEP-R4, ESTEPONA (MÁLAGA).	
PLANO: INSTALACIÓN DE SANEAMIENTO. PLANTA BAJA.	Nº DE PLANO: i-01
PROPIEDAD: EXMO. AYUNTAMIENTO DE ESTEPONA	FECHA: OCTUBRE 2010
ARQUITECTOS: JAVIER RODRÍGUEZ MARTÍNEZ ANTONIO BENJUMEA TESOURO	ESCALAS A-1: 1/50 ESCALAS A-3: 1/100

C/ ADOLFO SUÁREZ DE FIGUEROA 12B , 29.680 ESTEPONA (MÁLAGA)
Teléfono: 952 804 889 e-mail: arquitectura@estepona.com

Estudio de arquitectura creativa

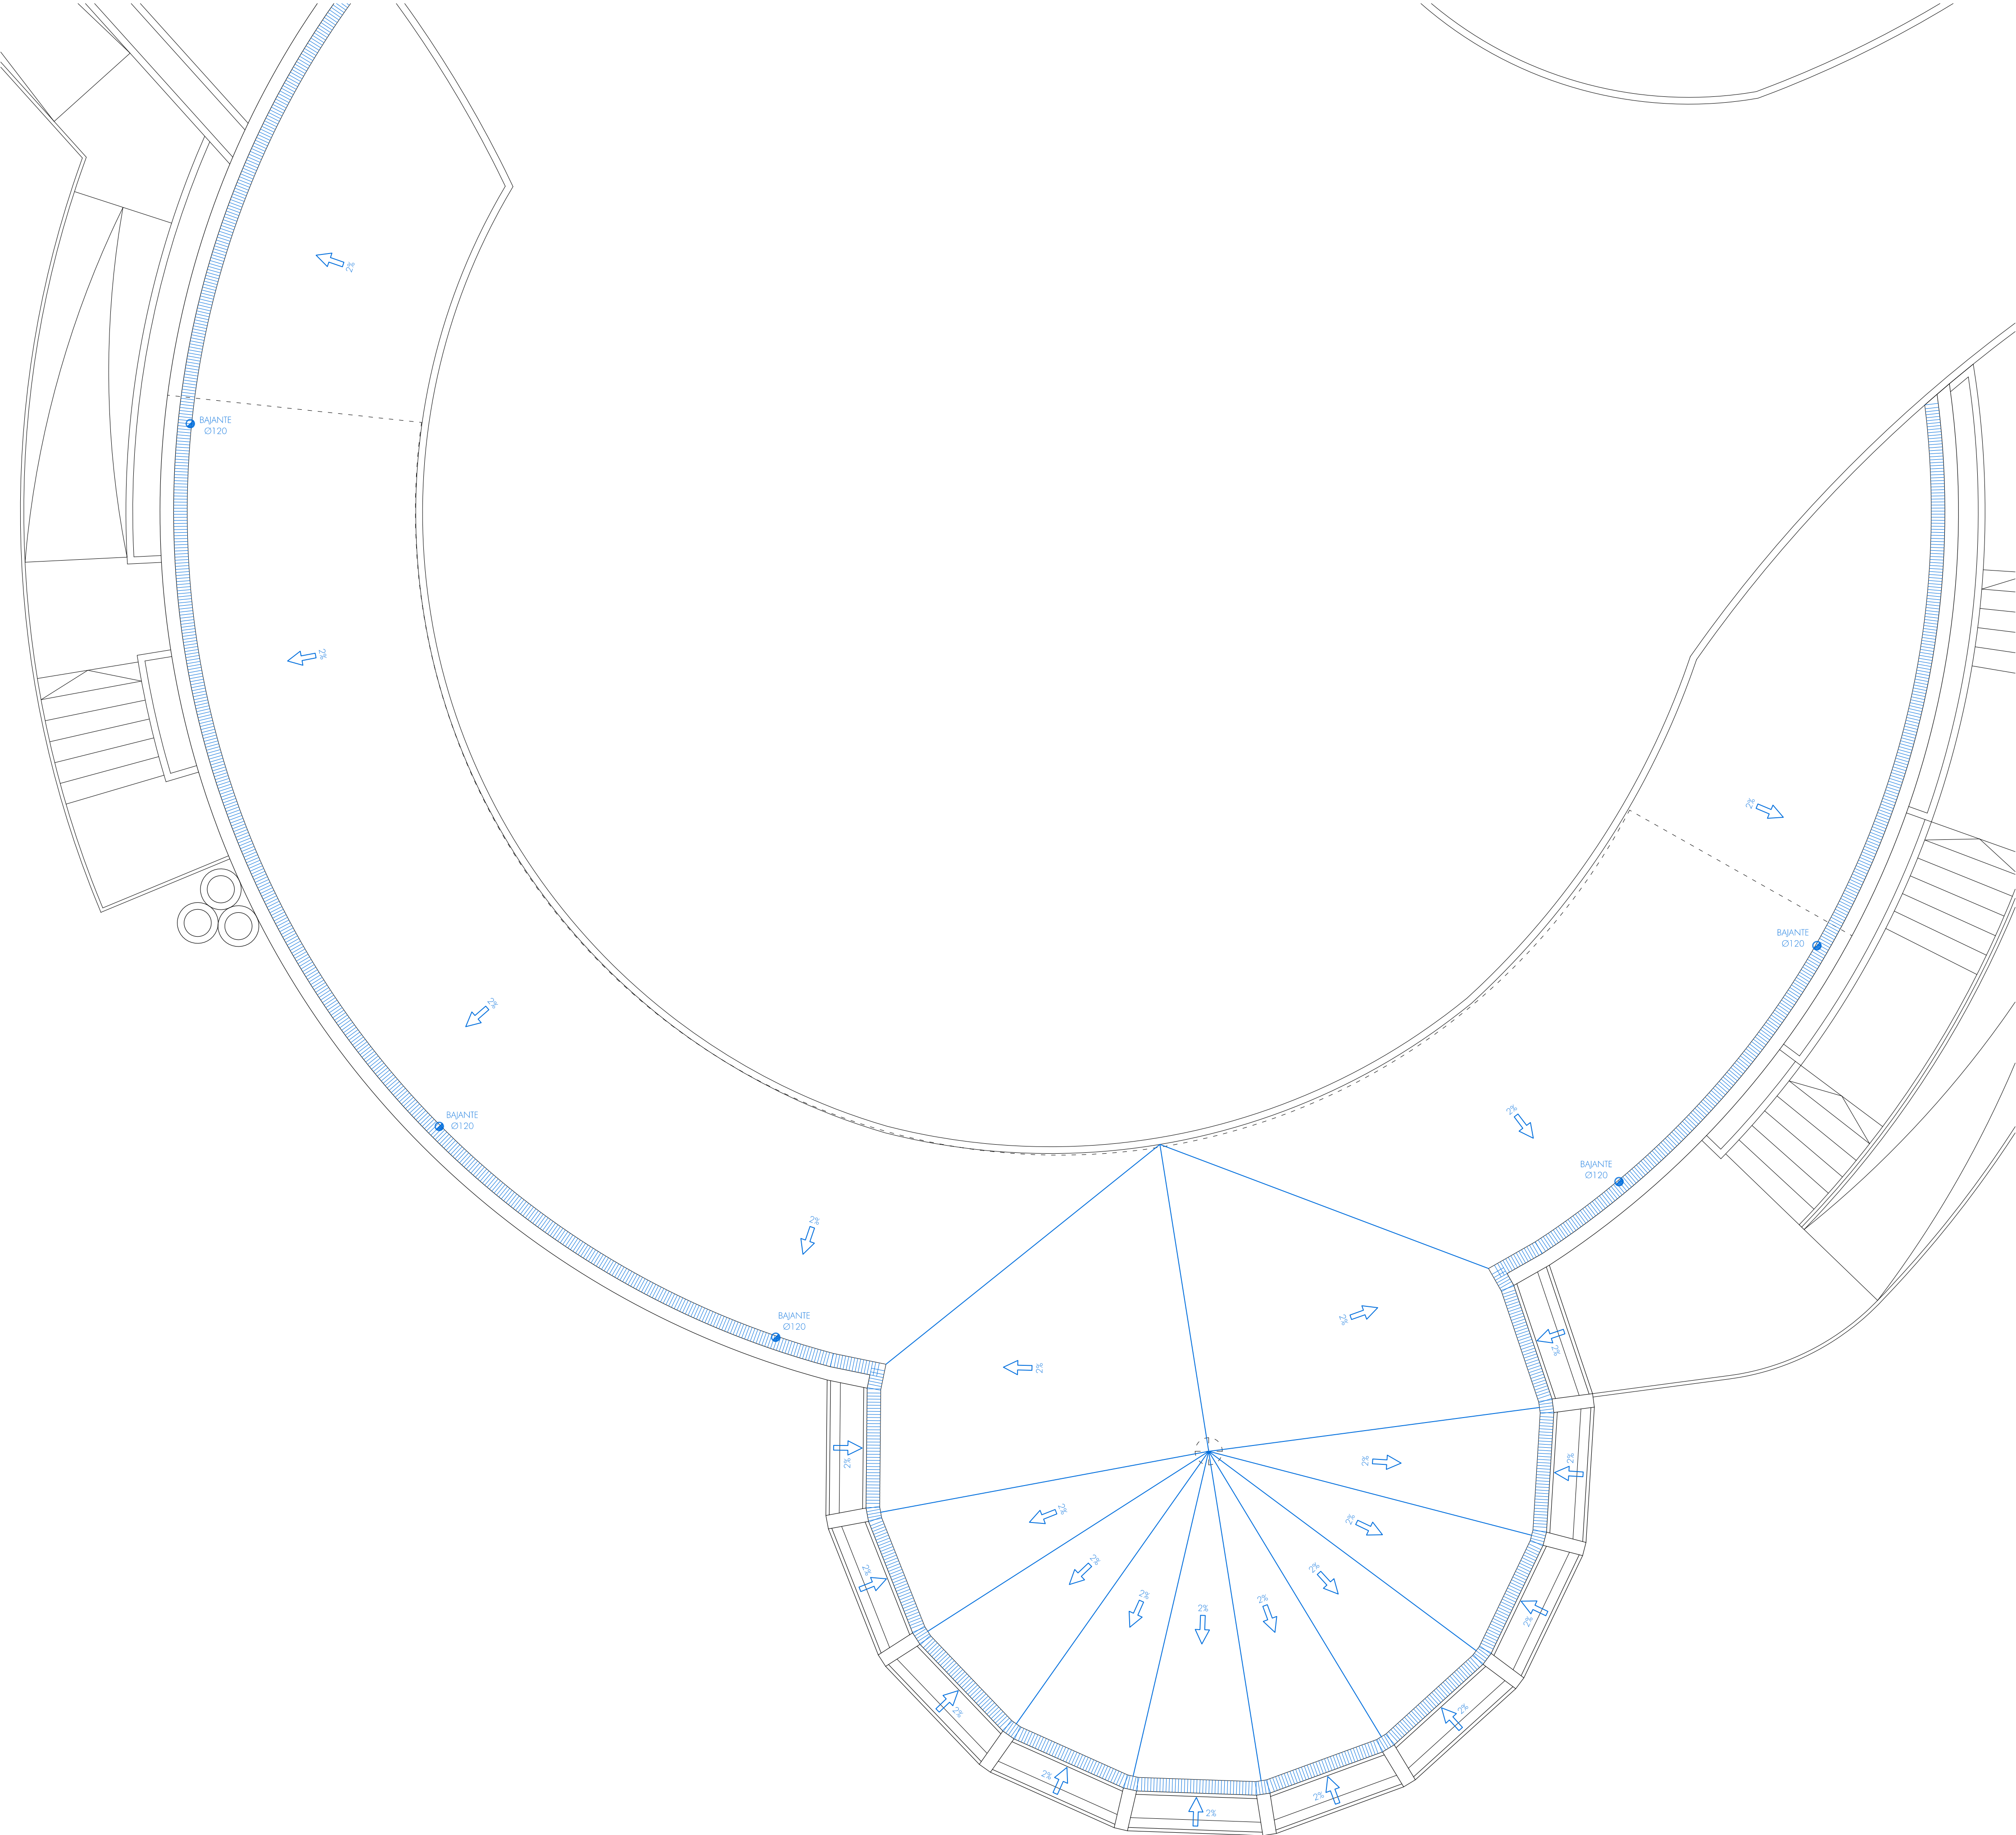

SANEAMIENTO

(CTE-HS.5)

RED DE AGUAS RESIDUALES	RED DE AGUAS PLUVIALES
DESAGÜE	DRENAJE
DESAGÜE CON SIFÓN INDIVIDUAL	GÁRGOLA Ó REBOSADERO
SUMIDERO SIFÓNICO	SUMIDERO SIFÓNICO
CANALETA SUMIDERO	CANALETA SUMIDERO
BAJANTE	BAJANTE
VENTILACIÓN PRIMARIA	ARQUETA SUMIDERO
BOTE SIFÓNICO	ARQUETA DE PASO
ARQUETA SUMIDERO	ARQUETA SIFÓNICA
ARQUETA DE PASO	POZO DE REGISTRO
ARQUETA SIFÓNICA	
POZO DE REGISTRO	

DIMENSIONES Y TRAZADO DE LA RED PENDIENTES A COMPROBAR EN OBRA

BOTES SIFÓNICOS SITUADOS BAJO LOS LAVABOS

Ø40 HASTA EL BOTE SIFÓNICO

Ø50 DESDE BOTE SIFÓNICO HASTA LA ARQUETA


Ø110 DESDE EL INODORO HASTA LA ARQUETA

Ø110 DESDE ARQUETA SUMIDERO HASTA ARQUETA SIFÓNICA.

PROYECTO BÁSICO Y DE EJECUCIÓN DE CHIRINGUITO DE PLAYA Y LICENCIA DE APERTURA, SITO EN "DONCELLA BEACH", UEP-R4, ESTEPONA (MÁLAGA).	
■ PLANO: INSTALACIÓN DE SANEAMIENTO. PLANTA DE CUBIERTA.	■ N° DE PLANO: i-02
■ PROPIEDAD: EXMO. AYUNTAMIENTO DE ESTEPONA	■ FECHA: OCTUBRE 2010
■ ARQUITECTOS: JAVIER RODRÍGUEZ MARTÍNEZ ANTONIO BENJUMEA TESOURO	■ ESCALAS A-1: 1/50 ■ ESCALAS A-3: 1/100

C/ ADOLFO SUÁREZ DE FIGUEROA 12B , 29.680 ESTEPONA (MÁLAGA)
Teléfono: 952 804 889 e-mail: arquitectura@estepona.com

Estudio de
arquitectura creativa

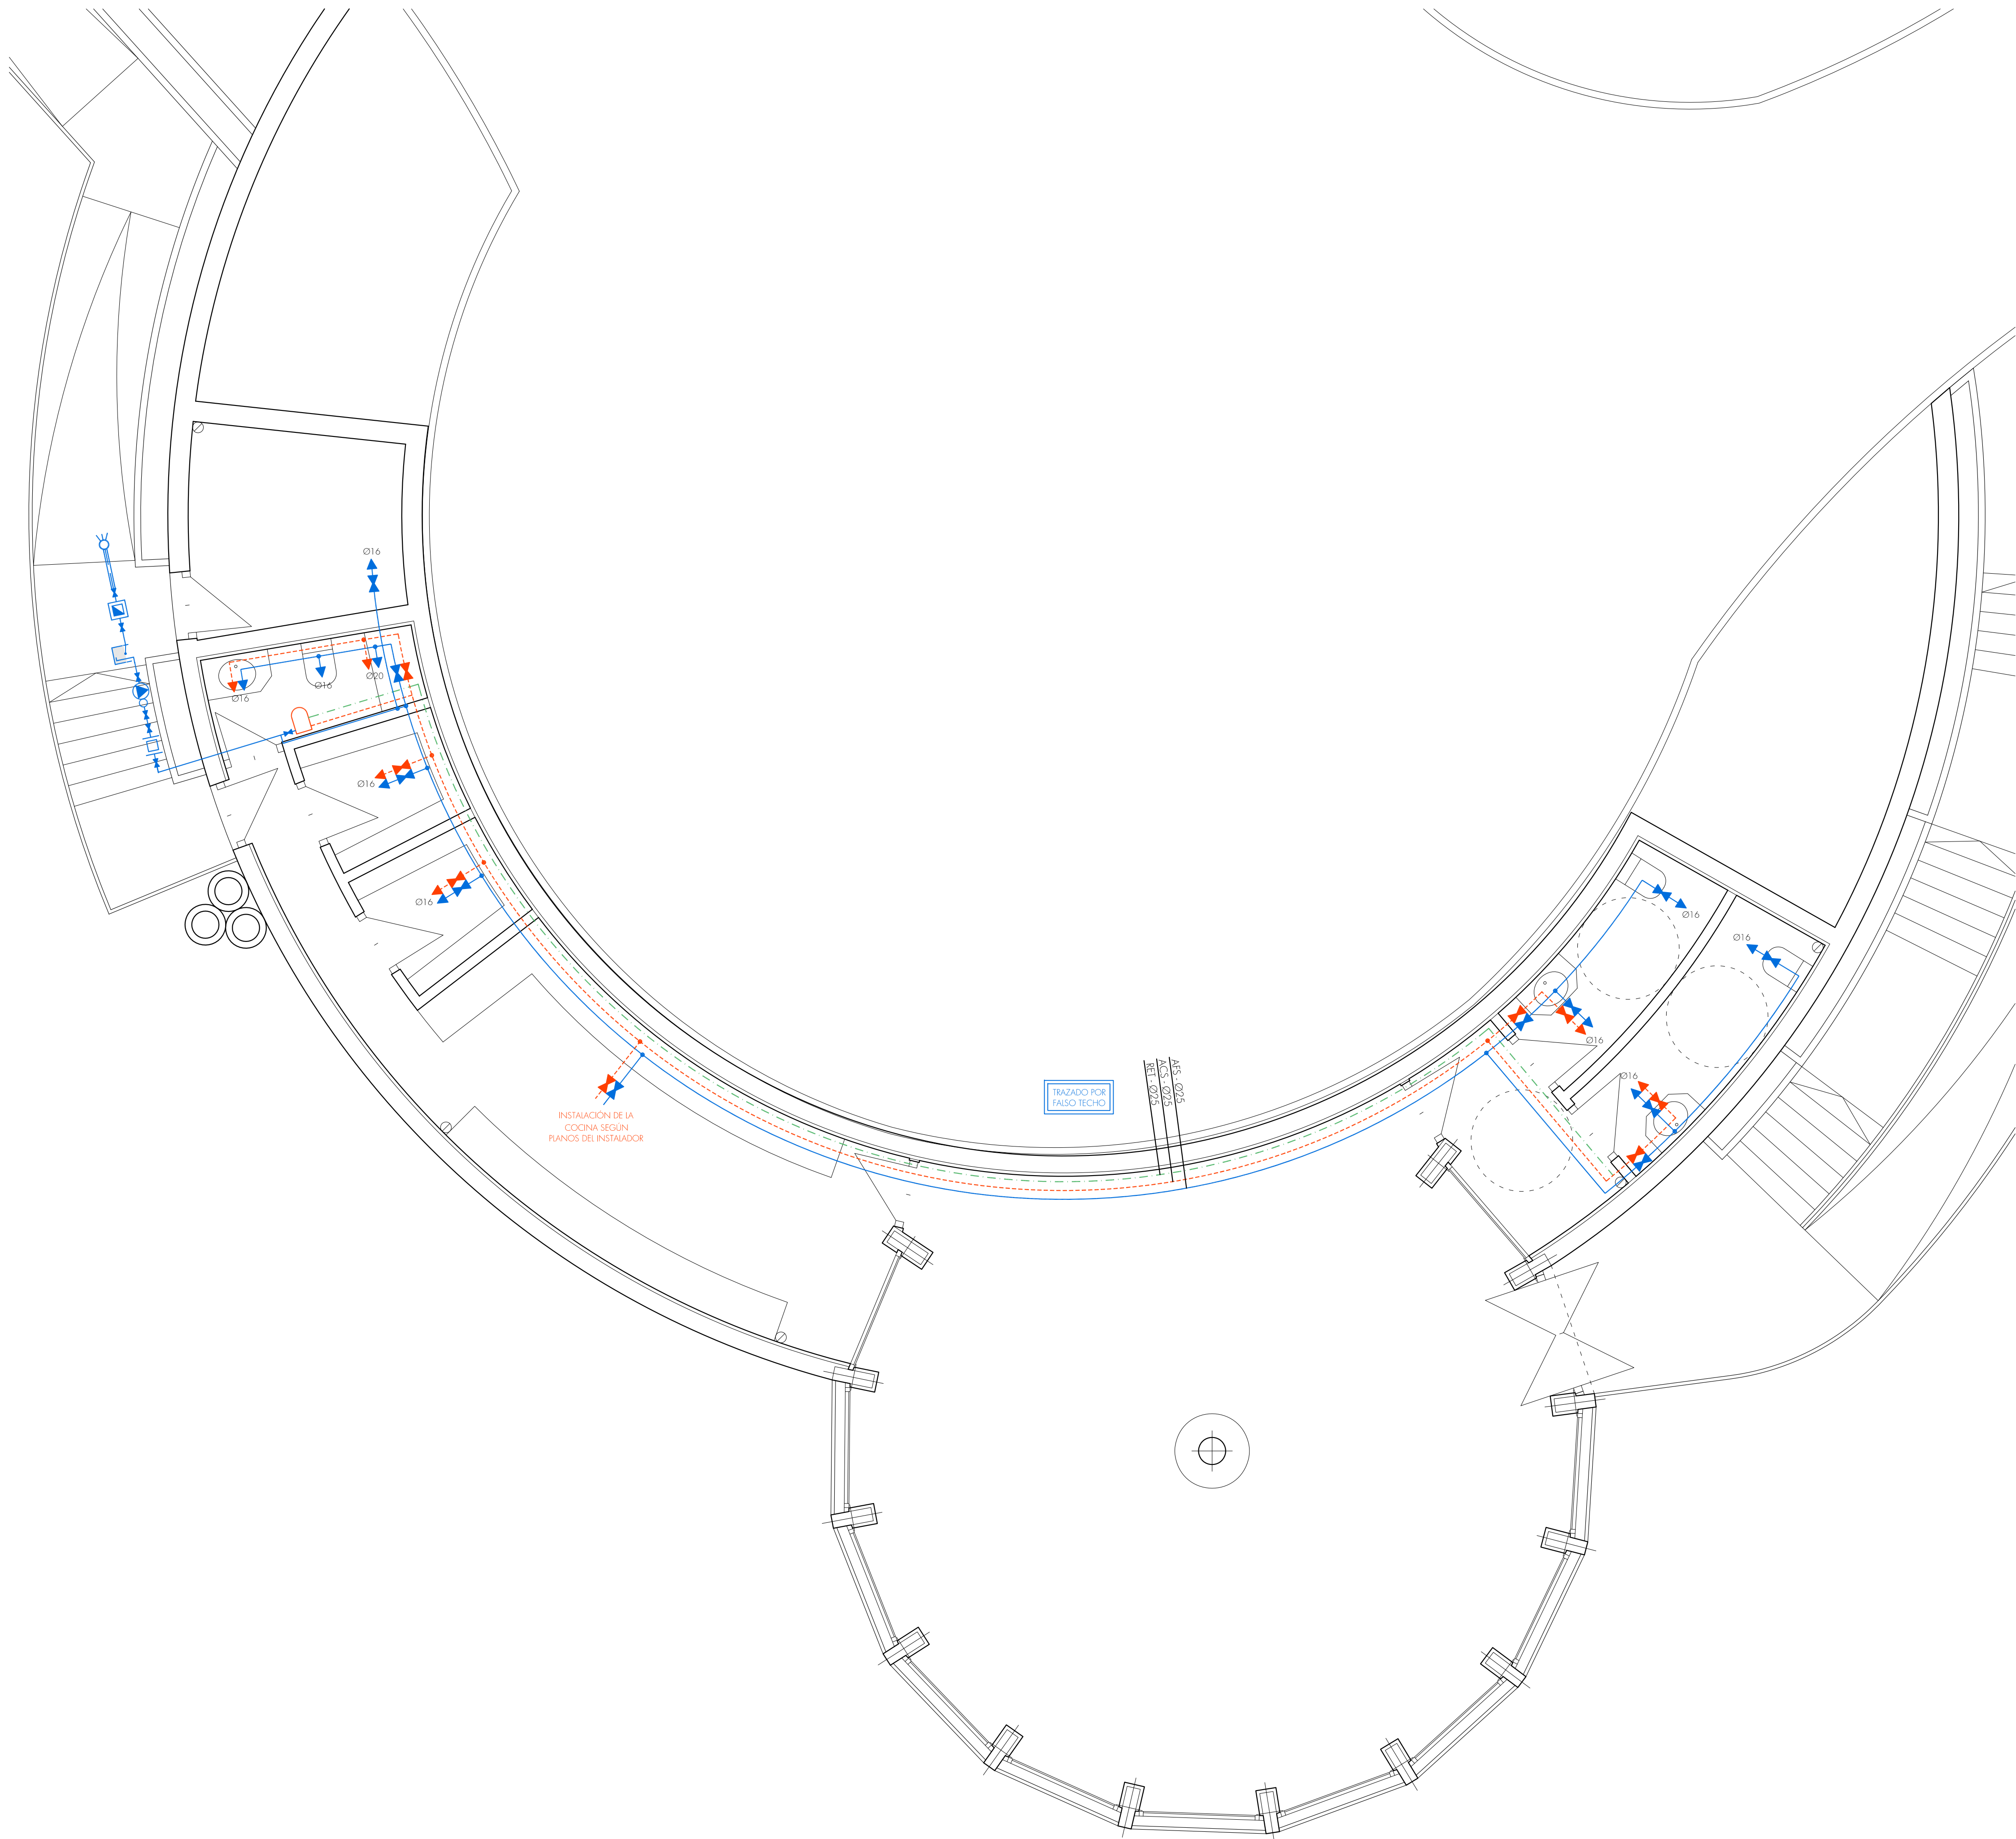

FONTANERÍA

(CTE-HS.4)

ACOMETIDA A LA RED PÚBLICA

CONTADOR GENERAL

ALJIBE 1,100L (2X2X1,5M)

FILTRO

GRUPO DE PRESIÓN

DEPURACIÓN DE PISCINA CON SAL

CONDUCTO EXTERIOR ENTERRADO A.F.S.

CONDUCTO INTERIOR A.F.S.

PUNTO DE CONSUMO A.F.S.

LLAVE DE PASEO

LLAVE DE PASEO CON GRIFO DE VACIADO

LLAVE DE PASEO CON GRIFO DE VACIADO

VÁLVULA DE RETENCIÓN

MONTANTE A.F.S.

MONTANTE A.C.S.

MONTANTE A.C.S. / BAJANTE A.C.S.

MONTANTE A.C.S. / BAJANTE A.C.S.

CALENTAMIENTO Y ACUMULACIÓN A.C.S.

BOMBA DE CALOR PARA PISCINA.

BOMBA DE RECIRCULACIÓN A.C.S.

CONDUCTO EXTERIOR ENTERRADO A.C.S.

CONDUCTO RETORNO A.C.S.

CONDUCTO INTERIOR A.C.S.

PUNTO DE CONSUMO A.C.S.

LLAVE DE PASEO

LLAVE DE PASEO CON GRIFO DE VACIADO

VÁLVULA DE RETENCIÓN

MONTANTE A.C.S.

MONTANTE A.C.S. / BAJANTE A.C.S.

MONTANTE A.C.S. / BAJANTE A.C.S.

MONTANTE A.C.S. / BAJANTE A.C.S.

NOTAS:

A.F.S.: AGUA FRIA SANITARIA

A.C.S.: AGUA CALIENTE SANITARIA

A.C.S. CON RECIRCULACIÓN DE AGUA

A.C.S. MEDIANTE SISTEMA INDICADO EN MEMORIA


TUBERIAS DE POLIPROPILENO EN INTERIOR.

TUBERIAS DE POLIPROPILENO EN CONDUCTOS ENTERRADOS.

TODOS LOS MONTANTES DISPONEN EN SU BASE DE UNA LLAVE DE PASEO CON GRIFO DE VACIADO Y VÁLVULA DE RETENCIÓN. EN LA PARTE SUPERIOR DISPONEN DE UN PURGADOR CON CÁMARA.

LOS BAJANTES DISPONEN EN SU BASE DE UNA LLAVE DE PASEO CON GRIFO DE VACIADO. EN LA PARTE SUPERIOR DISPONEN DE UN PURGADOR CON CÁMARA.

NOTA :
SE COLOCARÁN LLAVES DE CORTE DE AGUA FRIA Y CALIENTE A LA ENTRADA DE CADA RECINTO A UNA ALTURA APROXIMATIVAMENTE A 2m DEL SUELO

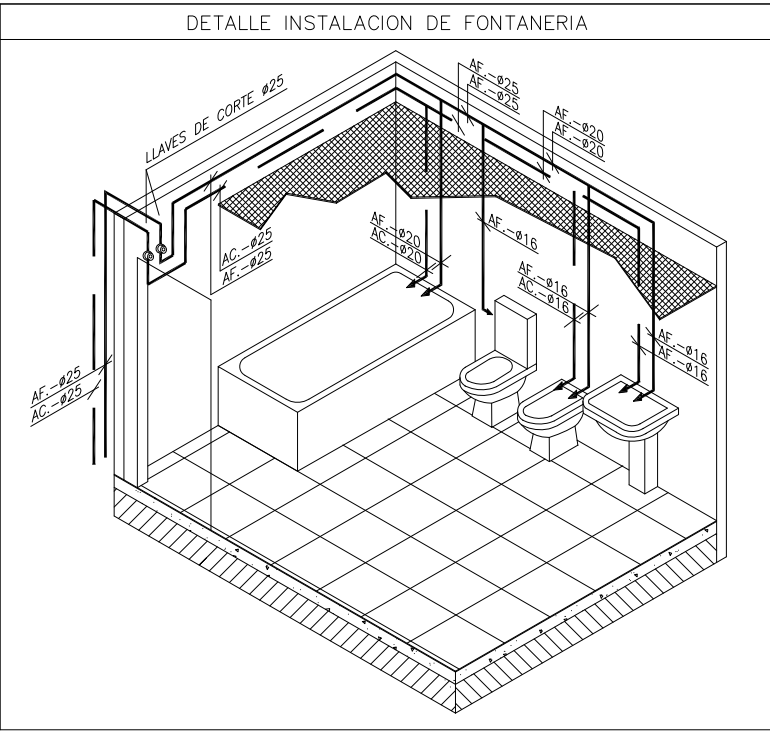

DIAMETRO DE CONEXION A APARATOS SANITARIOS	
LAVABO	Ø16
BIDET	Ø16
SANITARIO CON CISTERNA	Ø16
BAÑERA	Ø20
DUCHA	Ø20
FREGADERO	Ø16
LAVADORA	Ø16
LAVAVAJILLAS	Ø16
PUNTO DE AGUA MANGUERA	Ø16

PROYECTO BÁSICO Y DE EJECUCIÓN DE CHIRINGUITO DE PLAYA Y LICENCIA DE APERTURA, SITO EN "DONCELLA BEACH", UEP-R4, ESTEPONA (MÁLAGA).

PLANO:

INSTALACIÓN DE FONTANERÍA.

PLANTA BAJA.

PROPIEDAD:

EXMO. AYUNTAMIENTO DE ESTEPONA

ARQUITECTOS:

JAVIER RODRIGUEZ MARTÍNEZ

ANTONIO BENJUMEA TESOURO

Nº DE PLANO:

i-03

SUSTITUYE A:

FECHA:

OCTUBRE 2010

ESCALAS A-1:

1/50


ESCALAS A-3:

1/100

C/ ADOLFO SUÁREZ DE FIGUEROA 12B , 29.680 ESTEPONA (MÁLAGA)
Teléfono: 952 804 889

e-mail: arquitectura@estepona.com

ESTUDIO DEarquitectura creativa

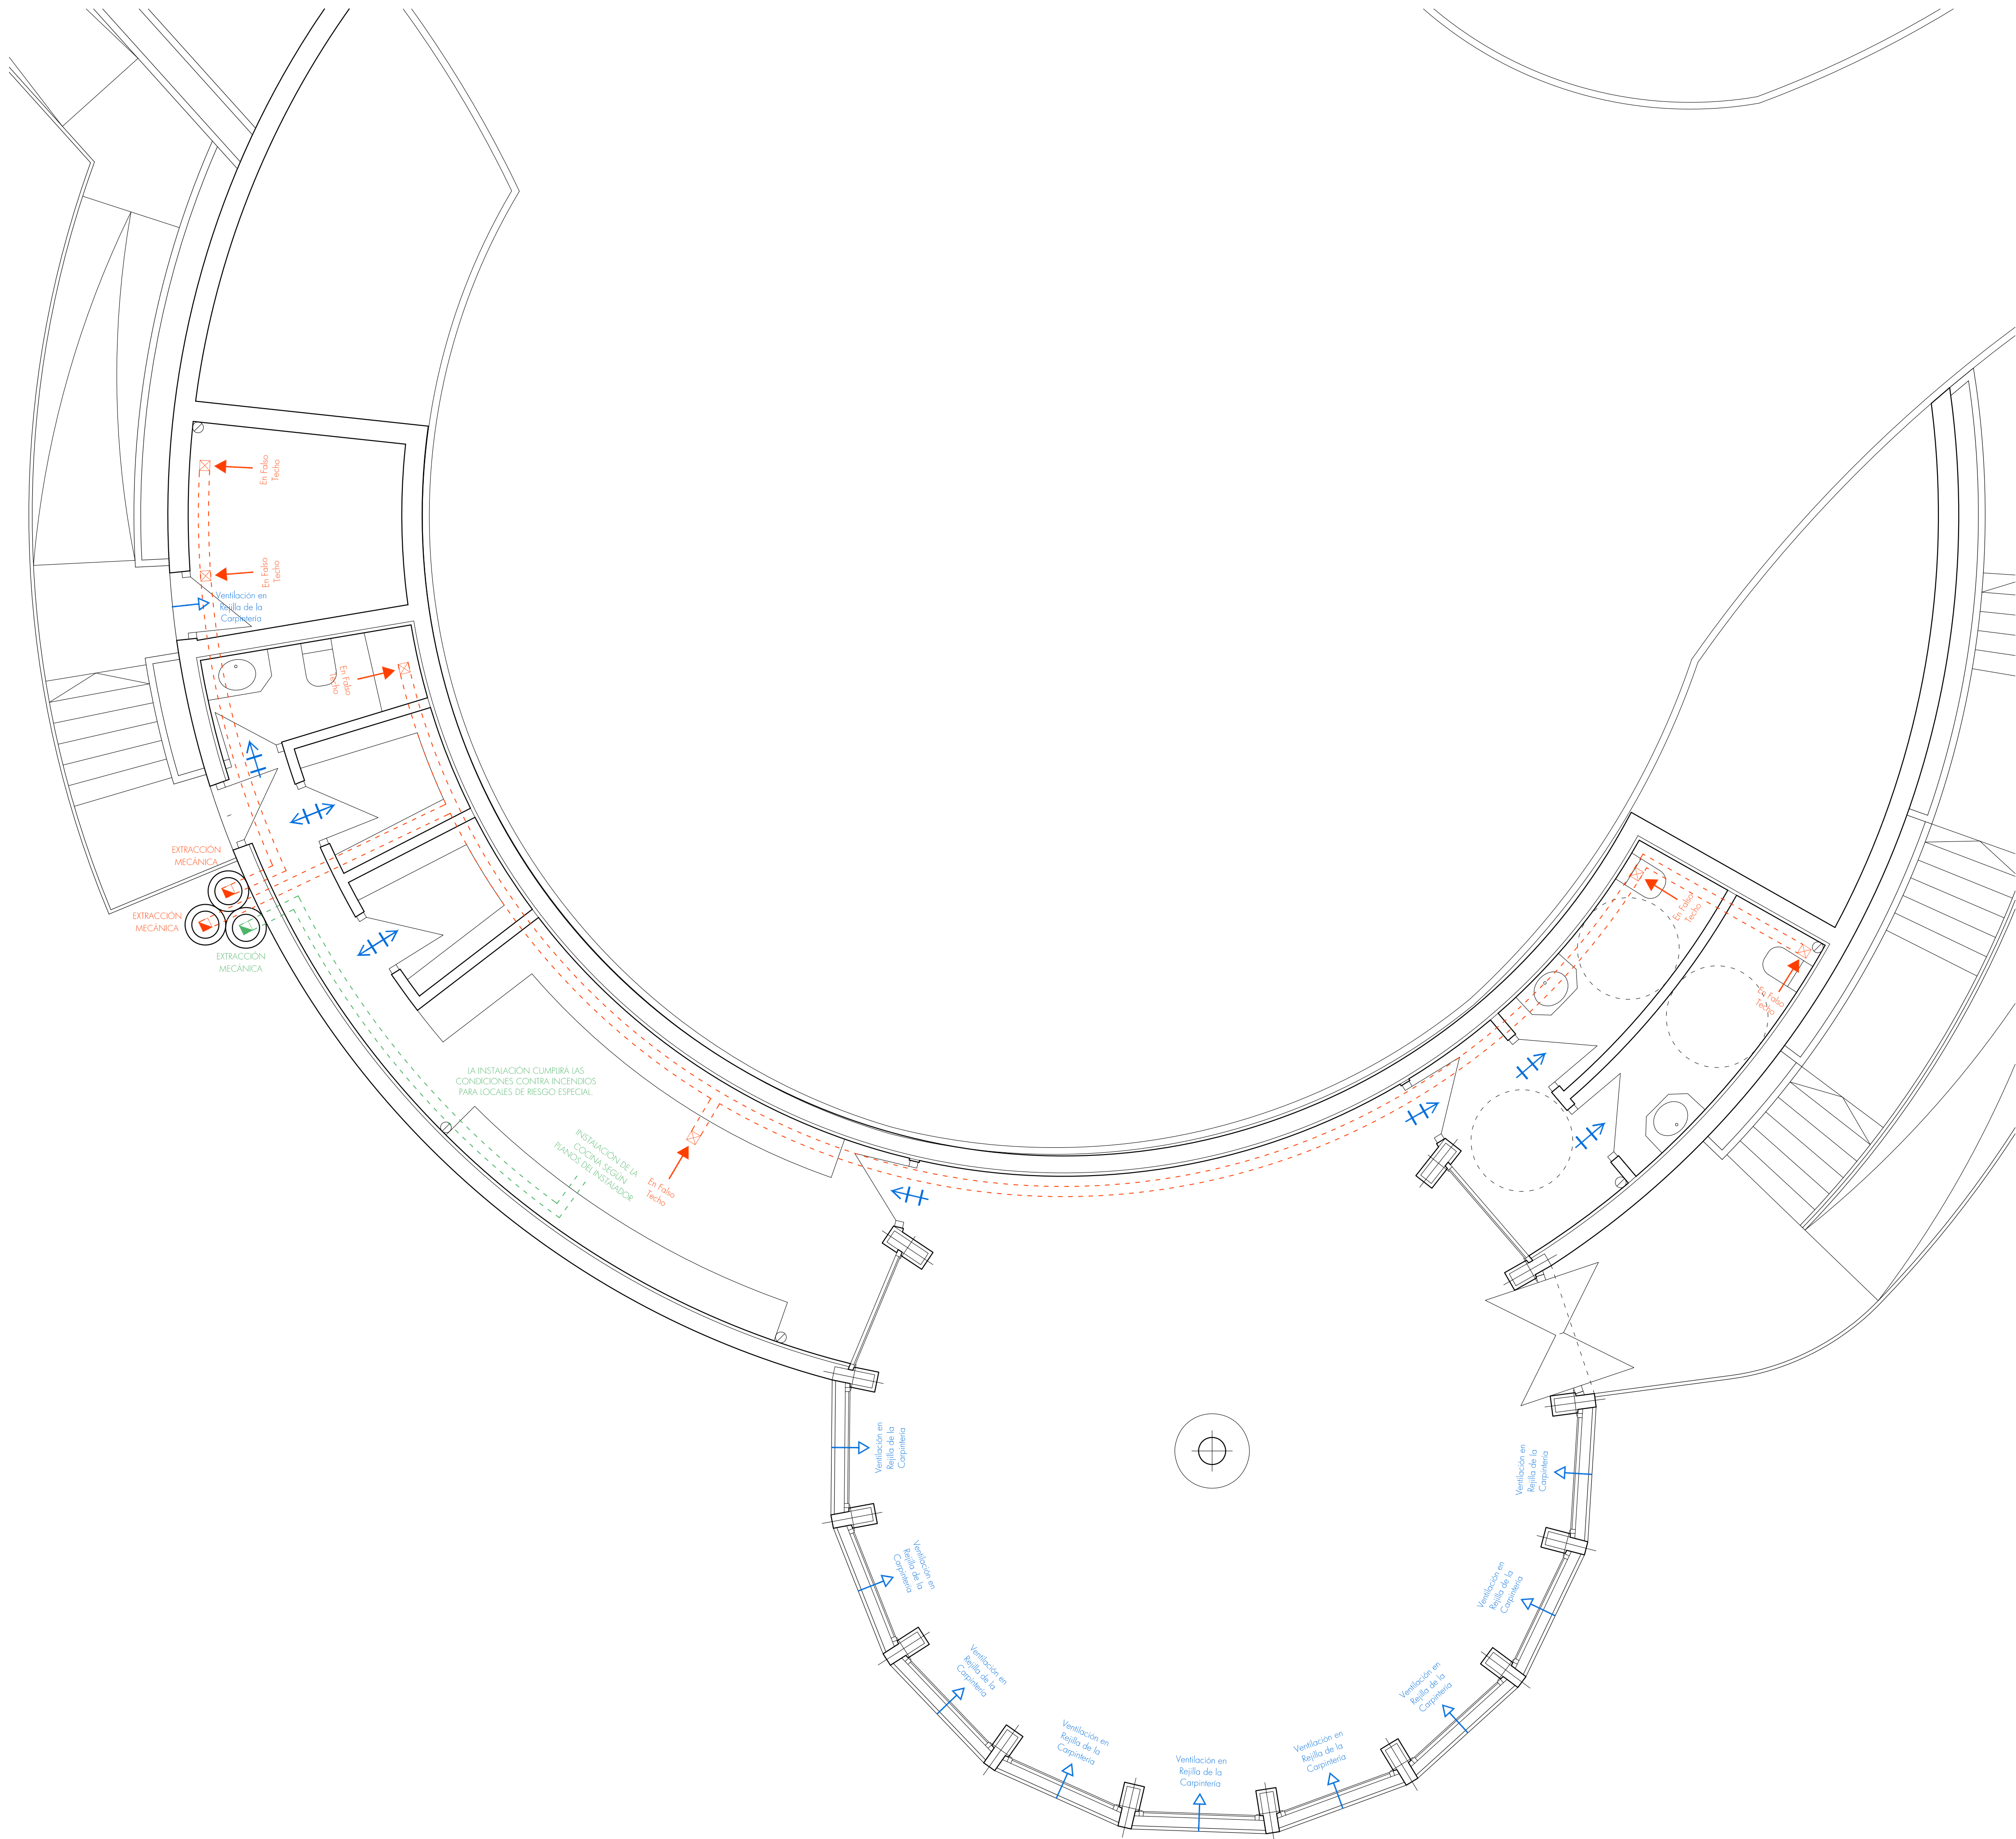

VENTILACIÓN MECÁNICA, EXTRACCIÓN DE COCINA Y CHIMENEA.

(CTE-HS.3)

↑

ABERTURA DE ADMISIÓN AIREADOR

↑

ABERTURA DE EXTRACCIÓN BOCA HIGRORREGULABLE

↑

ABERTURA MIXTA

↑

ABERTURA DE PASO ÚNICO HOLGURA EN PUERTA (70CM2)

↑

ABERTURA DE PASO DOBLE HOLGURA EN PUERTA (70CM2)

↑

CONDUCTO DE EXTRACCIÓN DE VENTILACIÓN

AM

ASPIRADOR MECÁNICO

↑

CAMPANA EXTRACTORA DE COCINA

↑

CONDUCTO DE EXTRACCIÓN DE CAMPANA EXTRACTORA

↑

CONDUCTO DE CHIMENEA

GENERAL

— EL CIRCUITO ELÉCTRICO DE LA RED DE VENTILACIÓN ES INDEPENDIENTE DEL RESTO Y ESTARÁ ROTULADO.

— PRUEBA DEL SISTEMA POR EL FABRICANTE, UNA VEZ REALIZADA LA INSTALACIÓN.

ABERTURAS DE ADMISIÓN

— COLOCADAS A 2.50M (>1.80M)

ABERTURAS DE EXTRACCIÓN

— COLOCADAS A MENOS DE 10CM DEL TECHO Y A MÁS DE 10CM DE CUALQUIER RINCÓN O ESQUINA.

— BOCAS HIGRORREGULABLES. CUANDO HAYA INODORO ADEMÁS TENDRÁN DETECTOR DE PRESENCIA.

BOCAS DE EXPULSIÓN

— DOTADAS DE MALLAS ANTI-PÁJAROS.

PROYECTO BÁSICO Y DE EJECUCIÓN DE CHIRINGUITO DE PLAYA Y LICENCIA DE APERTURA, SITO EN "DONCELLA BEACH", UEP-R4, ESTEPONA (MÁLAGA).

■ PLANO:

■ N° DE PLANO:

■ PROPIEDAD:

■ ARQUITECTOS:

INSTALACIÓN DE VENTILACIÓN. PLANTA BAJA.

i-04

EXMO. AYUNTAMIENTO DE ESTEPONA

JAVIER RODRÍGUEZ MARTÍNEZ

ANTONIO BENJUMEA TESOURO

■ FECHA:

■ ESCALAS A-1:

■ ESCALAS A-3:

OCTUBRE 2010

1/50


1/100


C/ ADOLFO SUÁREZ DE FIGUEROA 12B , 29.680 ESTEPONA (MÁLAGA)

Teléfono: 952 804 889

e-mail: arquitectura@estepona.com

ESTUDIO DEarquitectura creativa

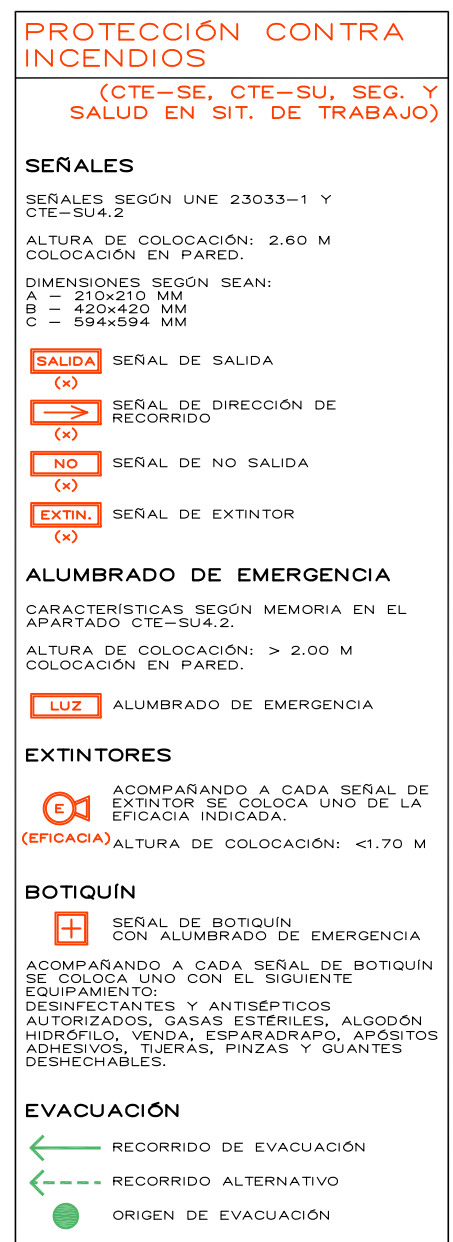

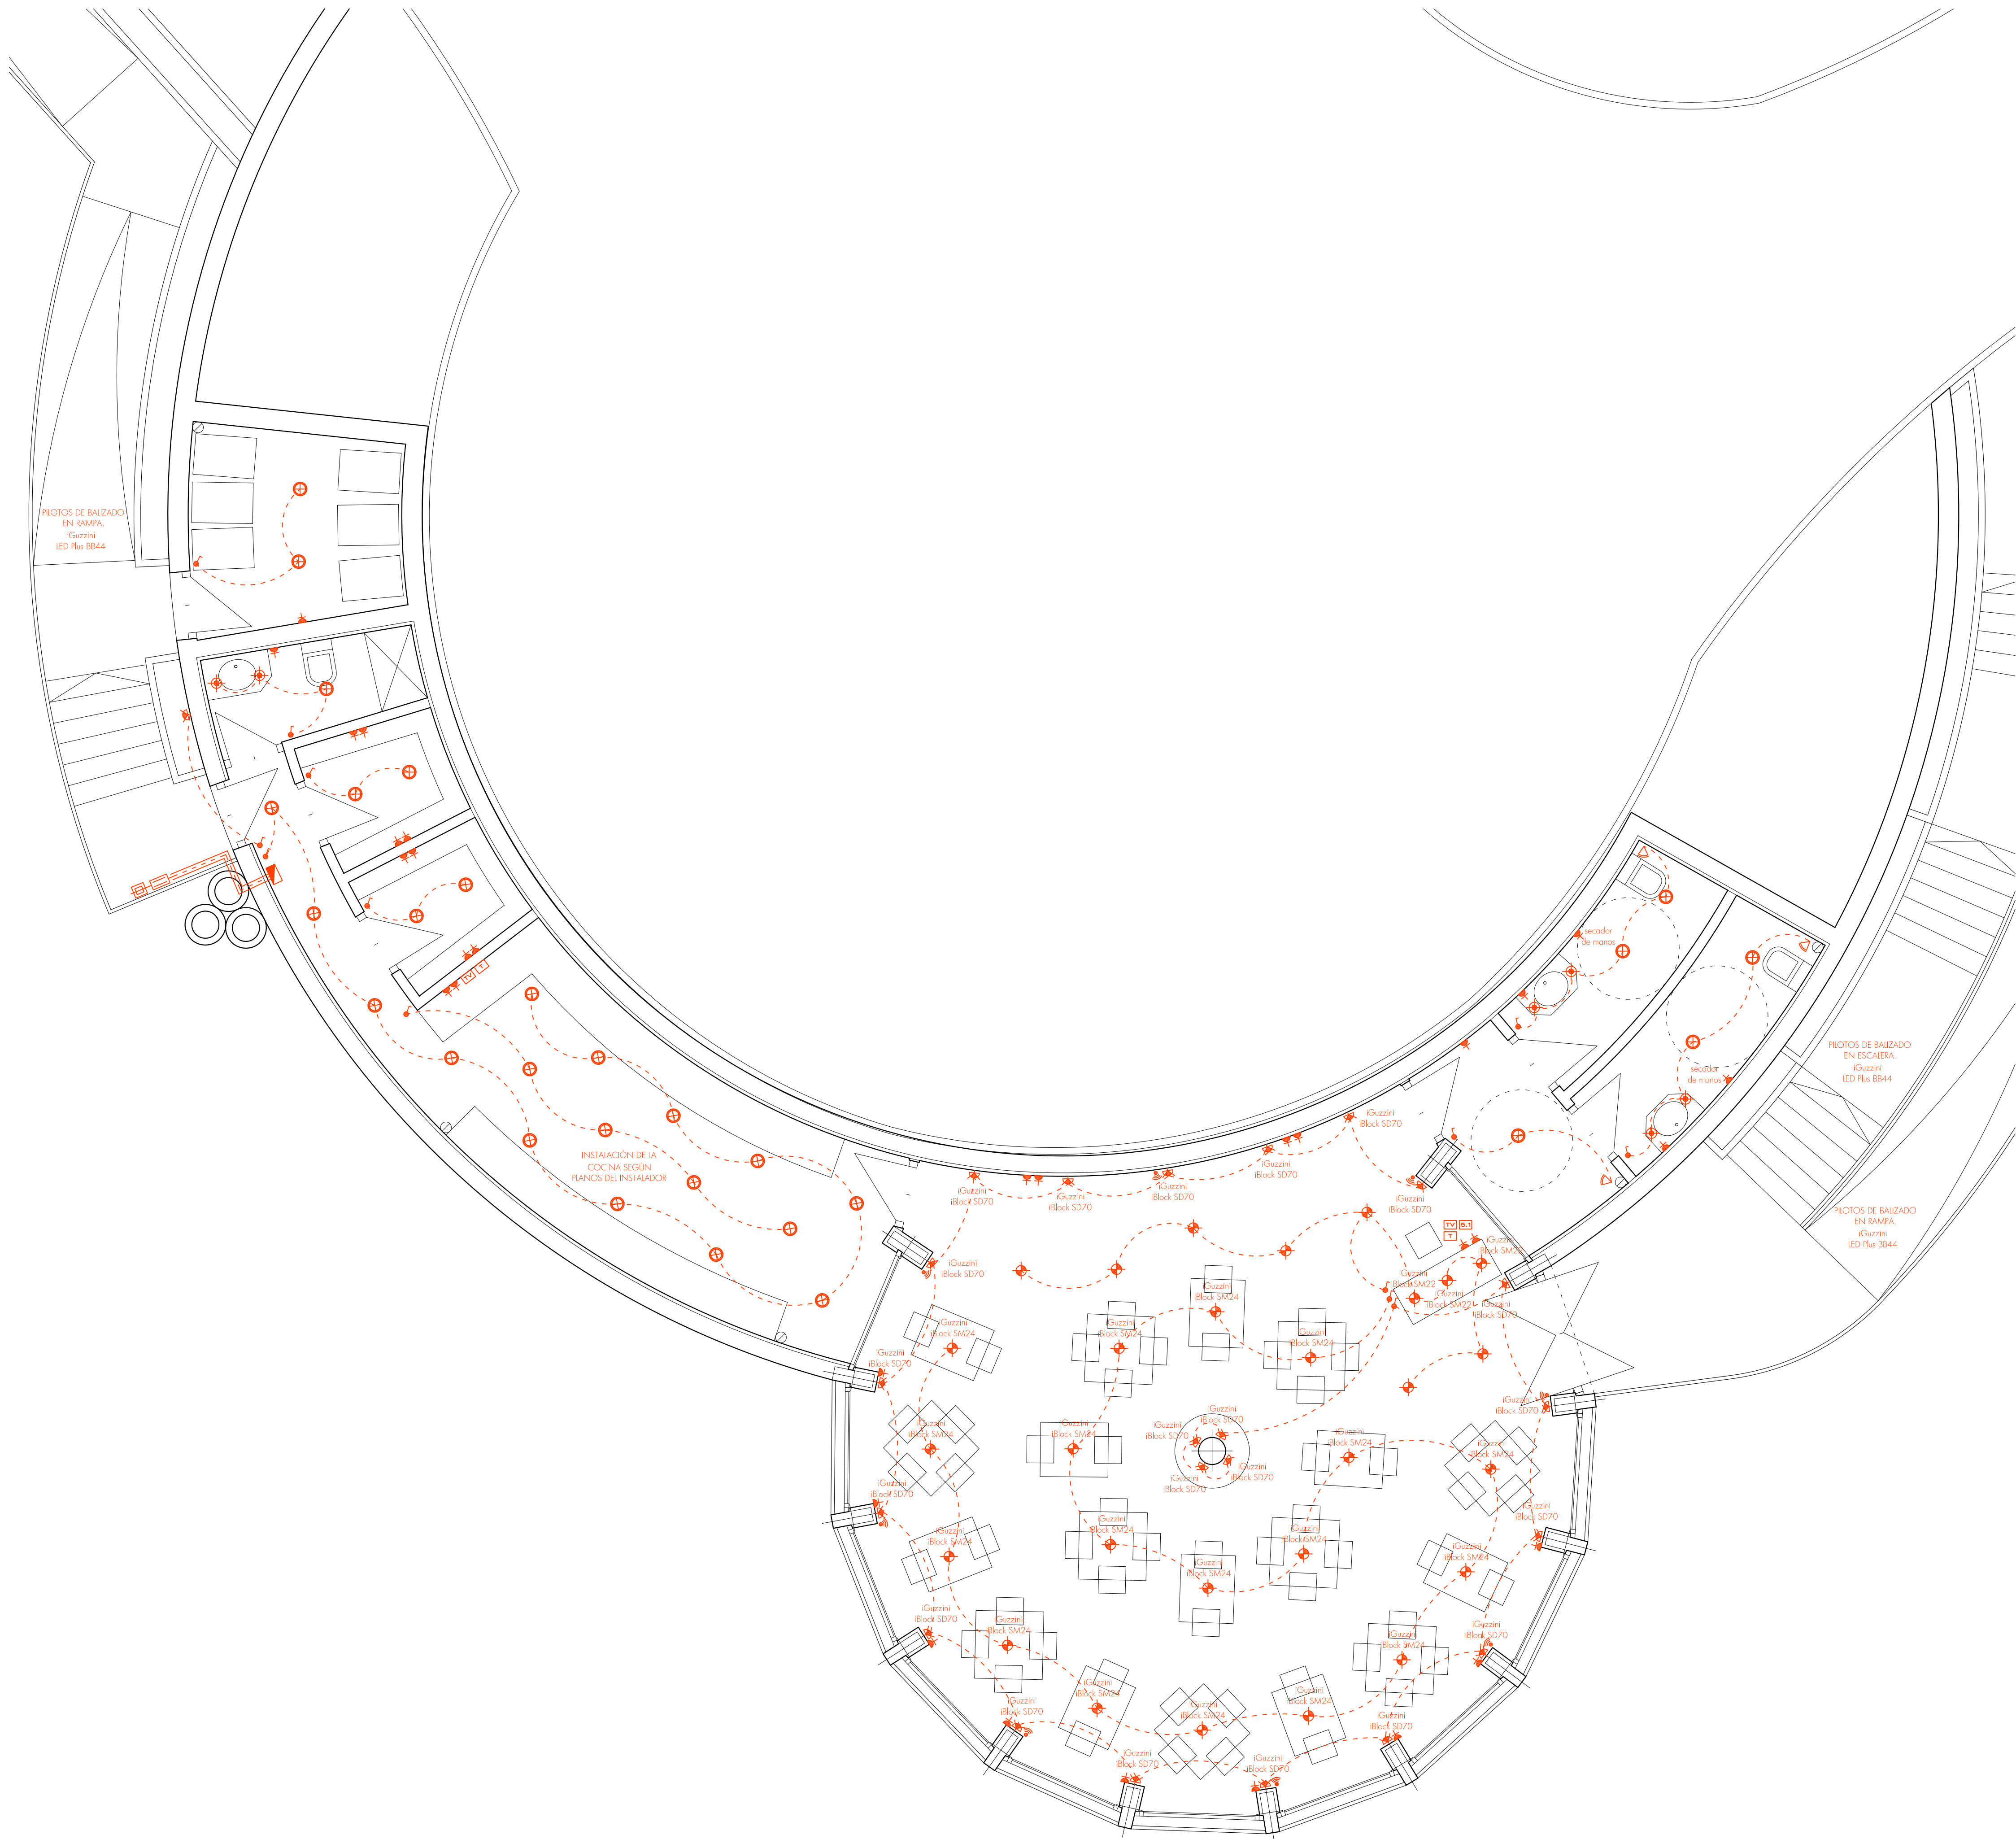


ELECTRICIDAD	
(REBT)	
CUADRO GENERAL DE MANDO Y PROTECCIÓN EMPOTRADO EN PARED	TOMA DE TV, UHF-VHF Y FM
CONTADOR	SONIDO 2.1.1. TOMA PPAL. RECIBE AL RESTO.
CAJA GENERAL DE PROTECCIÓN	TOMA DE ALTAVOCES DEL SONIDO 2.1
CONDUCTORES TUBO FLEXIBLE	TOMA DE TELÉFONO
ACOMETIDA TUBO REFORZADO	VIDEOPORTERO INTERIOR
INTERRUPTOR SIMPLE	VIDEOPORTERO EXTERIOR
INTERRUPTOR CONMUTADO	INTERRUPTOR PUERTA AUTOMÁTICA DE GARAJE
INTERRUPTOR CONMUTADO DE CRUCE	PUERTA AUTOMÁTICA
PUNTO DE LUZ EN TECHO	PULSADOR TIMBRE
PUNTO DE LUZ EN PARED	ZUMBADOR/TIMBRE DE TONO REGULABLE
BASE ENCHUFE DE 16A CON TT	DETECTOR DE MOVIMIENTO
BASE ENCHUFE DE 25A CON TT	TEMPORIZADOR
BASE ENCHUFE DE 16A CON TT, ESTANCO	PERSIANA ELÉCTRICA
FOCO HALÓGENO EMPOTRADO EN TECHO	CENTRALIZACIÓN DE PERSIANAS ELÉCTRICAS
DOWNLIGHTS	NOTAS:
LUMINARIA ESTANCA EMPOTRADA EN TECHO	TT: TOMA DE TIERRA.
	EL TRAZADO QUE DISCURRE BAJO SOLERÍA SE REALIZA CON TUBO REFORZADO.


PROYECTO BÁSICO Y DE EJECUCIÓN DE CHIRINGUITO DE PLAYA Y LICENCIA DE APERTURA, SITO EN "DONCELLA BEACH", UEP-R4, ESTEPONA (MÁLAGA).	
■ PLANO: INSTALACIÓN ELÉCTRICA. PLANTA BAJA.	■ N° DE PLANO: i-06 SUSTITUYE A:
■ PROPIEDAD: EXMO. AYUNTAMIENTO DE ESTEPONA	■ FECHA: OCTUBRE 2010
■ ARQUITECTOS: JAVIER RODRÍGUEZ MARTÍNEZ ANTONIO BENJUMEA TESOURO	■ ESCALAS A-1: 1/50 ESCALAS A-3: 1/100

C/ ADOLFO SUÁREZ DE FIGUEROA 12B, 29.680 ESTEPONA (MÁLAGA)
Teléfono: 952 804 889 e-mail: arquitectura@estepona.com

ESTUDIO DE
arquitectura creativa

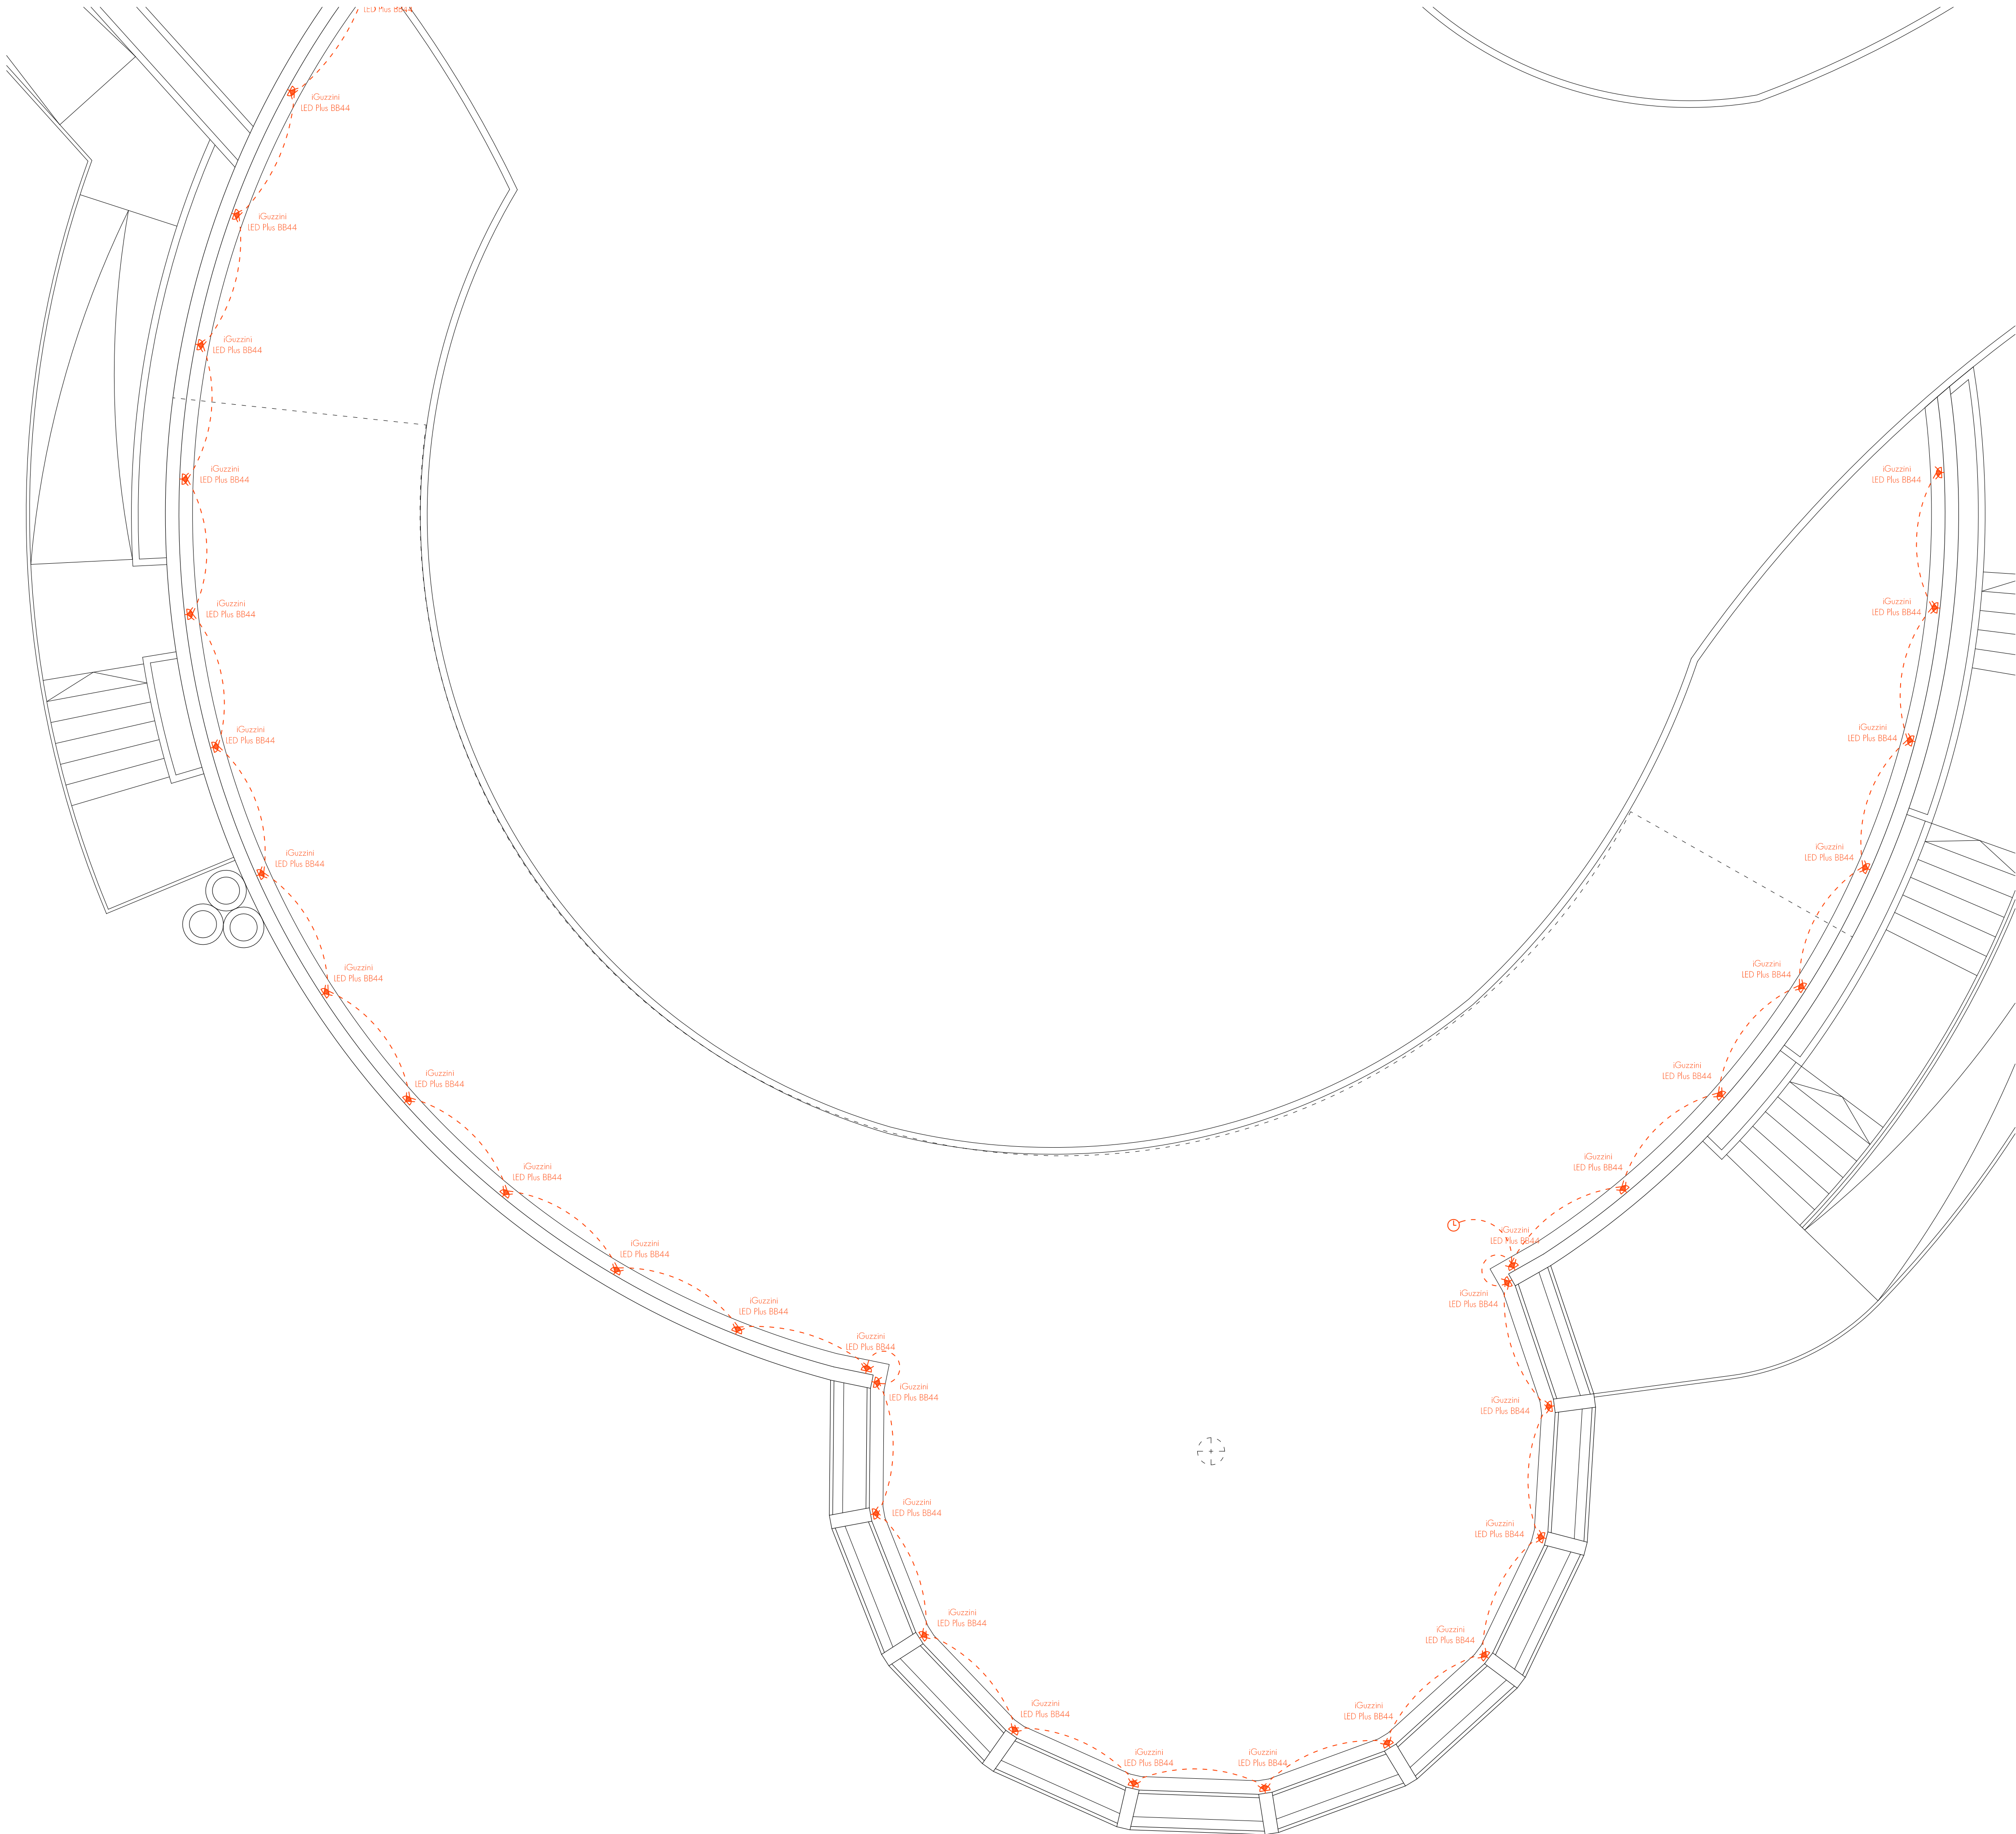


ELECTRICIDAD	
(REBT)	
	CUADRO GENERAL DE MANDO Y PROTECCIÓN EMPOTRADO EN PARED
	CONTADOR
	CAJA GENERAL DE PROTECCIÓN
	CONDUCTORES TUBO FLEXIBLE
	ACOMETIDA TUBO REFORZADO
	INTERRUPTOR SIMPLE
	INTERRUPTOR CONMUTADO
	INTERRUPTOR CONMUTADO DE CRUCE
	PUNTO DE LUZ EN TECHO
	PUNTO DE LUZ EN PARED
	BASE ENCHUFE DE 16A CON TT
	BASE ENCHUFE DE 25A CON TT
	BASE ENCHUFE DE 16A CON TT ESTANCO
	FOCO HALÓGENO EMPOTRADO EN TECHO
	DOWNLIGHTS
	LUMINARIA ESTANCA EMPOTRADA EN TECHO
	TOMA DE TV, UHF-VHF Y FM
	SONIDO 2-1, TOMA PPAL., RECIBE AL RESTO.
	TOMA DE ALTAVOCES DEL SONIDO 2-1
	TOMA DE TELÉFONO
	VIDEOPORTERO INTERIOR
	VIDEOPORTERO EXTERIOR
	INTERRUPTOR PUERTA AUTOMÁTICA DE GARAJE
	PUERTA AUTOMÁTICA
	PULSADOR TIMBRE
	ZUMBADOR TIMBRE DE TONO REGULABLE
	DETECTOR DE MOVIMIENTO
	TEMPORIZADOR
	PERSIANA ELÉCTRICA
	CENTRALIZACIÓN DE PERSIANAS ELÉCTRICAS
NOTAS:	
TT: TOMA DE TIERRA.	
EL TRAZADO QUE DISCURRE BAJO SOLERÍA SE REALIZA CON TUBO REFORZADO.	

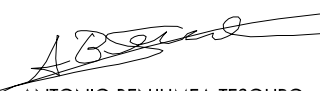PROYECTO BÁSICO Y DE EJECUCIÓN DE CHIRINGUITO DE PLAYA Y LICENCIA DE APERTURA, SITO EN "DONCELLA BEACH", UEP-R4, ESTEPONA (MÁLAGA).	
■ PLANO: INSTALACIÓN ELÉCTRICA. PLANTA DE CUBIERTA.	■ N° DE PLANO: i-07 SUSTITUYE A:
■ PROPIEDAD: EXMO. AYUNTAMIENTO DE ESTEPONA	■ FECHA: OCTUBRE 2010
■ ARQUITECTOS:  JAVIER RODRÍGUEZ MARTÍNEZ  ANTONIO BENJUMEA TESOURO	■ ESCALAS A-1: 1/50 ■ ESCALAS A-3: 1/100

C/ ADOLFO SUÁREZ DE FIGUEROA 12B , 29.680 ESTEPONA (MÁLAGA)
Teléfono: 952 804 889 e-mail: arquitectura@estepona.com

ESTUDIO DE
arquitectura creativa

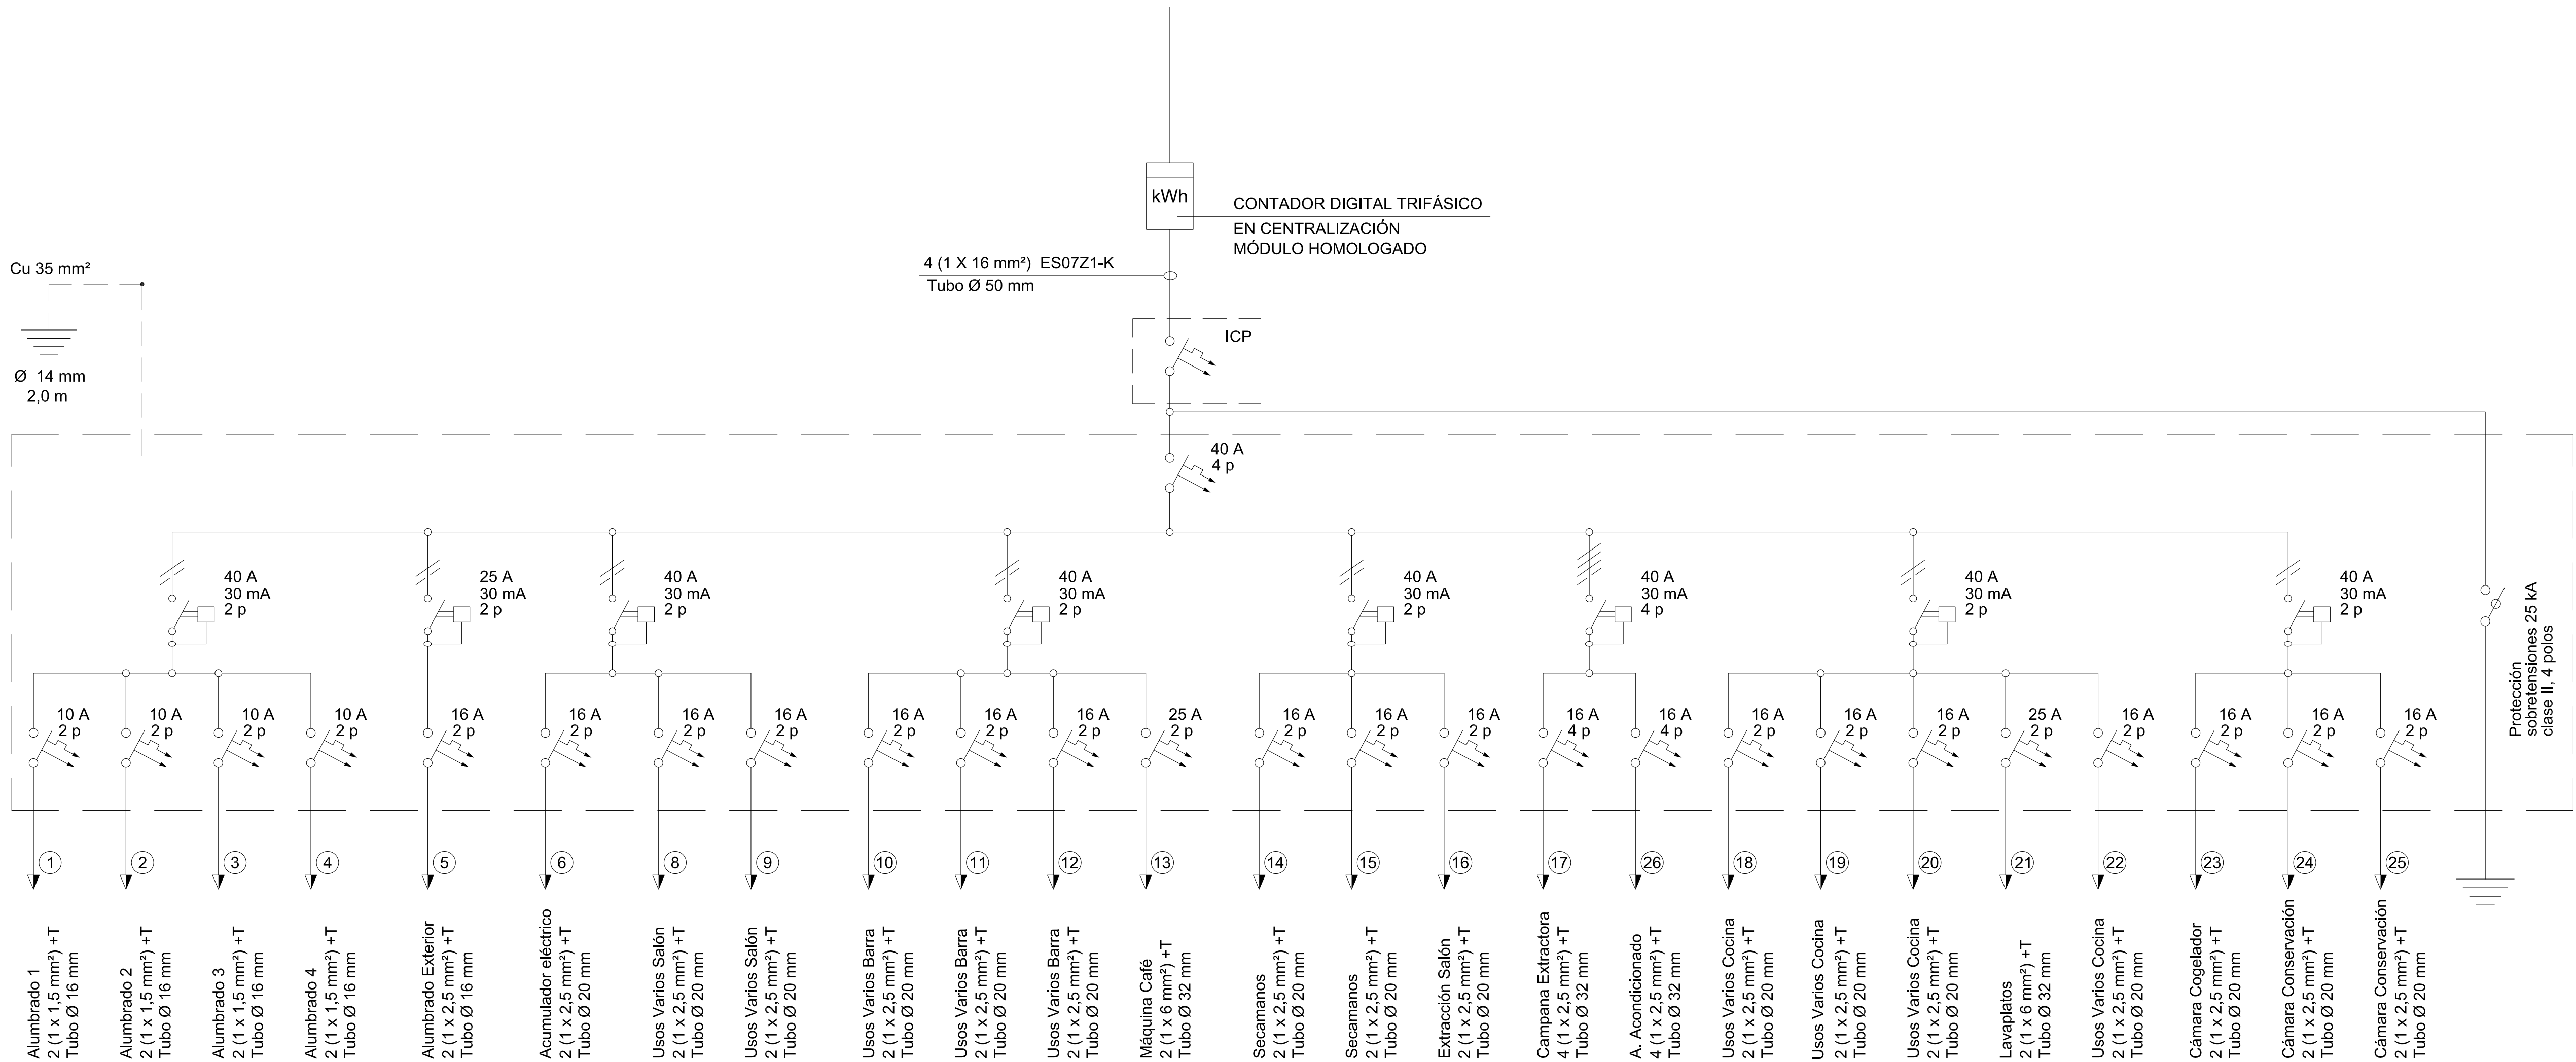


NOTAS:

- * TODOS LOS INTERRUPT. MAG. DE CORTE OMNIPOLAR
- * TUBERIA PVC FLEXIBLE EMPOTRADOS "NO PROPAGADORES DE LA LLAMA"
- * CONDUCTORES NO PROPAGADORES DEL INCENDIO Y CON EMISIÓN DE HUMOS Y OPACIDAD REDUCIDA. (ES07Z1-K)

PROYECTO BÁSICO Y DE EJECUCIÓN DE CHIRINGUITO DE PLAYA Y LICENCIA DE APERTURA, SITO EN "DONCELLA BEACH", UEP-R4, ESTEPONA (MÁLAGA).			
■ PLANO:	■ N° DE PLANO:		■ FECHA:
INSTALACIÓN ELÉCTRICA. ESQUEMA UNIFILAR.		i-08	OCTUBRE 2010
■ PROPIEDAD:	EXMO. AYUNTAMIENTO DE ESTEPONA		■ ARQUITECTOS:
JAVIER RODRÍGUEZ MARTÍNEZ		ANTONIO BENJUMEA TESOURO	
■ ESCALAS A-1:		■ ESCALAS A-3:	
---		---	

C/ ADOLFO SUÁREZ DE FIGUEROA 12B , 29.680 ESTEPONA (MÁLAGA)
Teléfono: 952 804 889 e-mail: arquitectura@estepona.com

ESTUDIO DE
arquitectura creativa

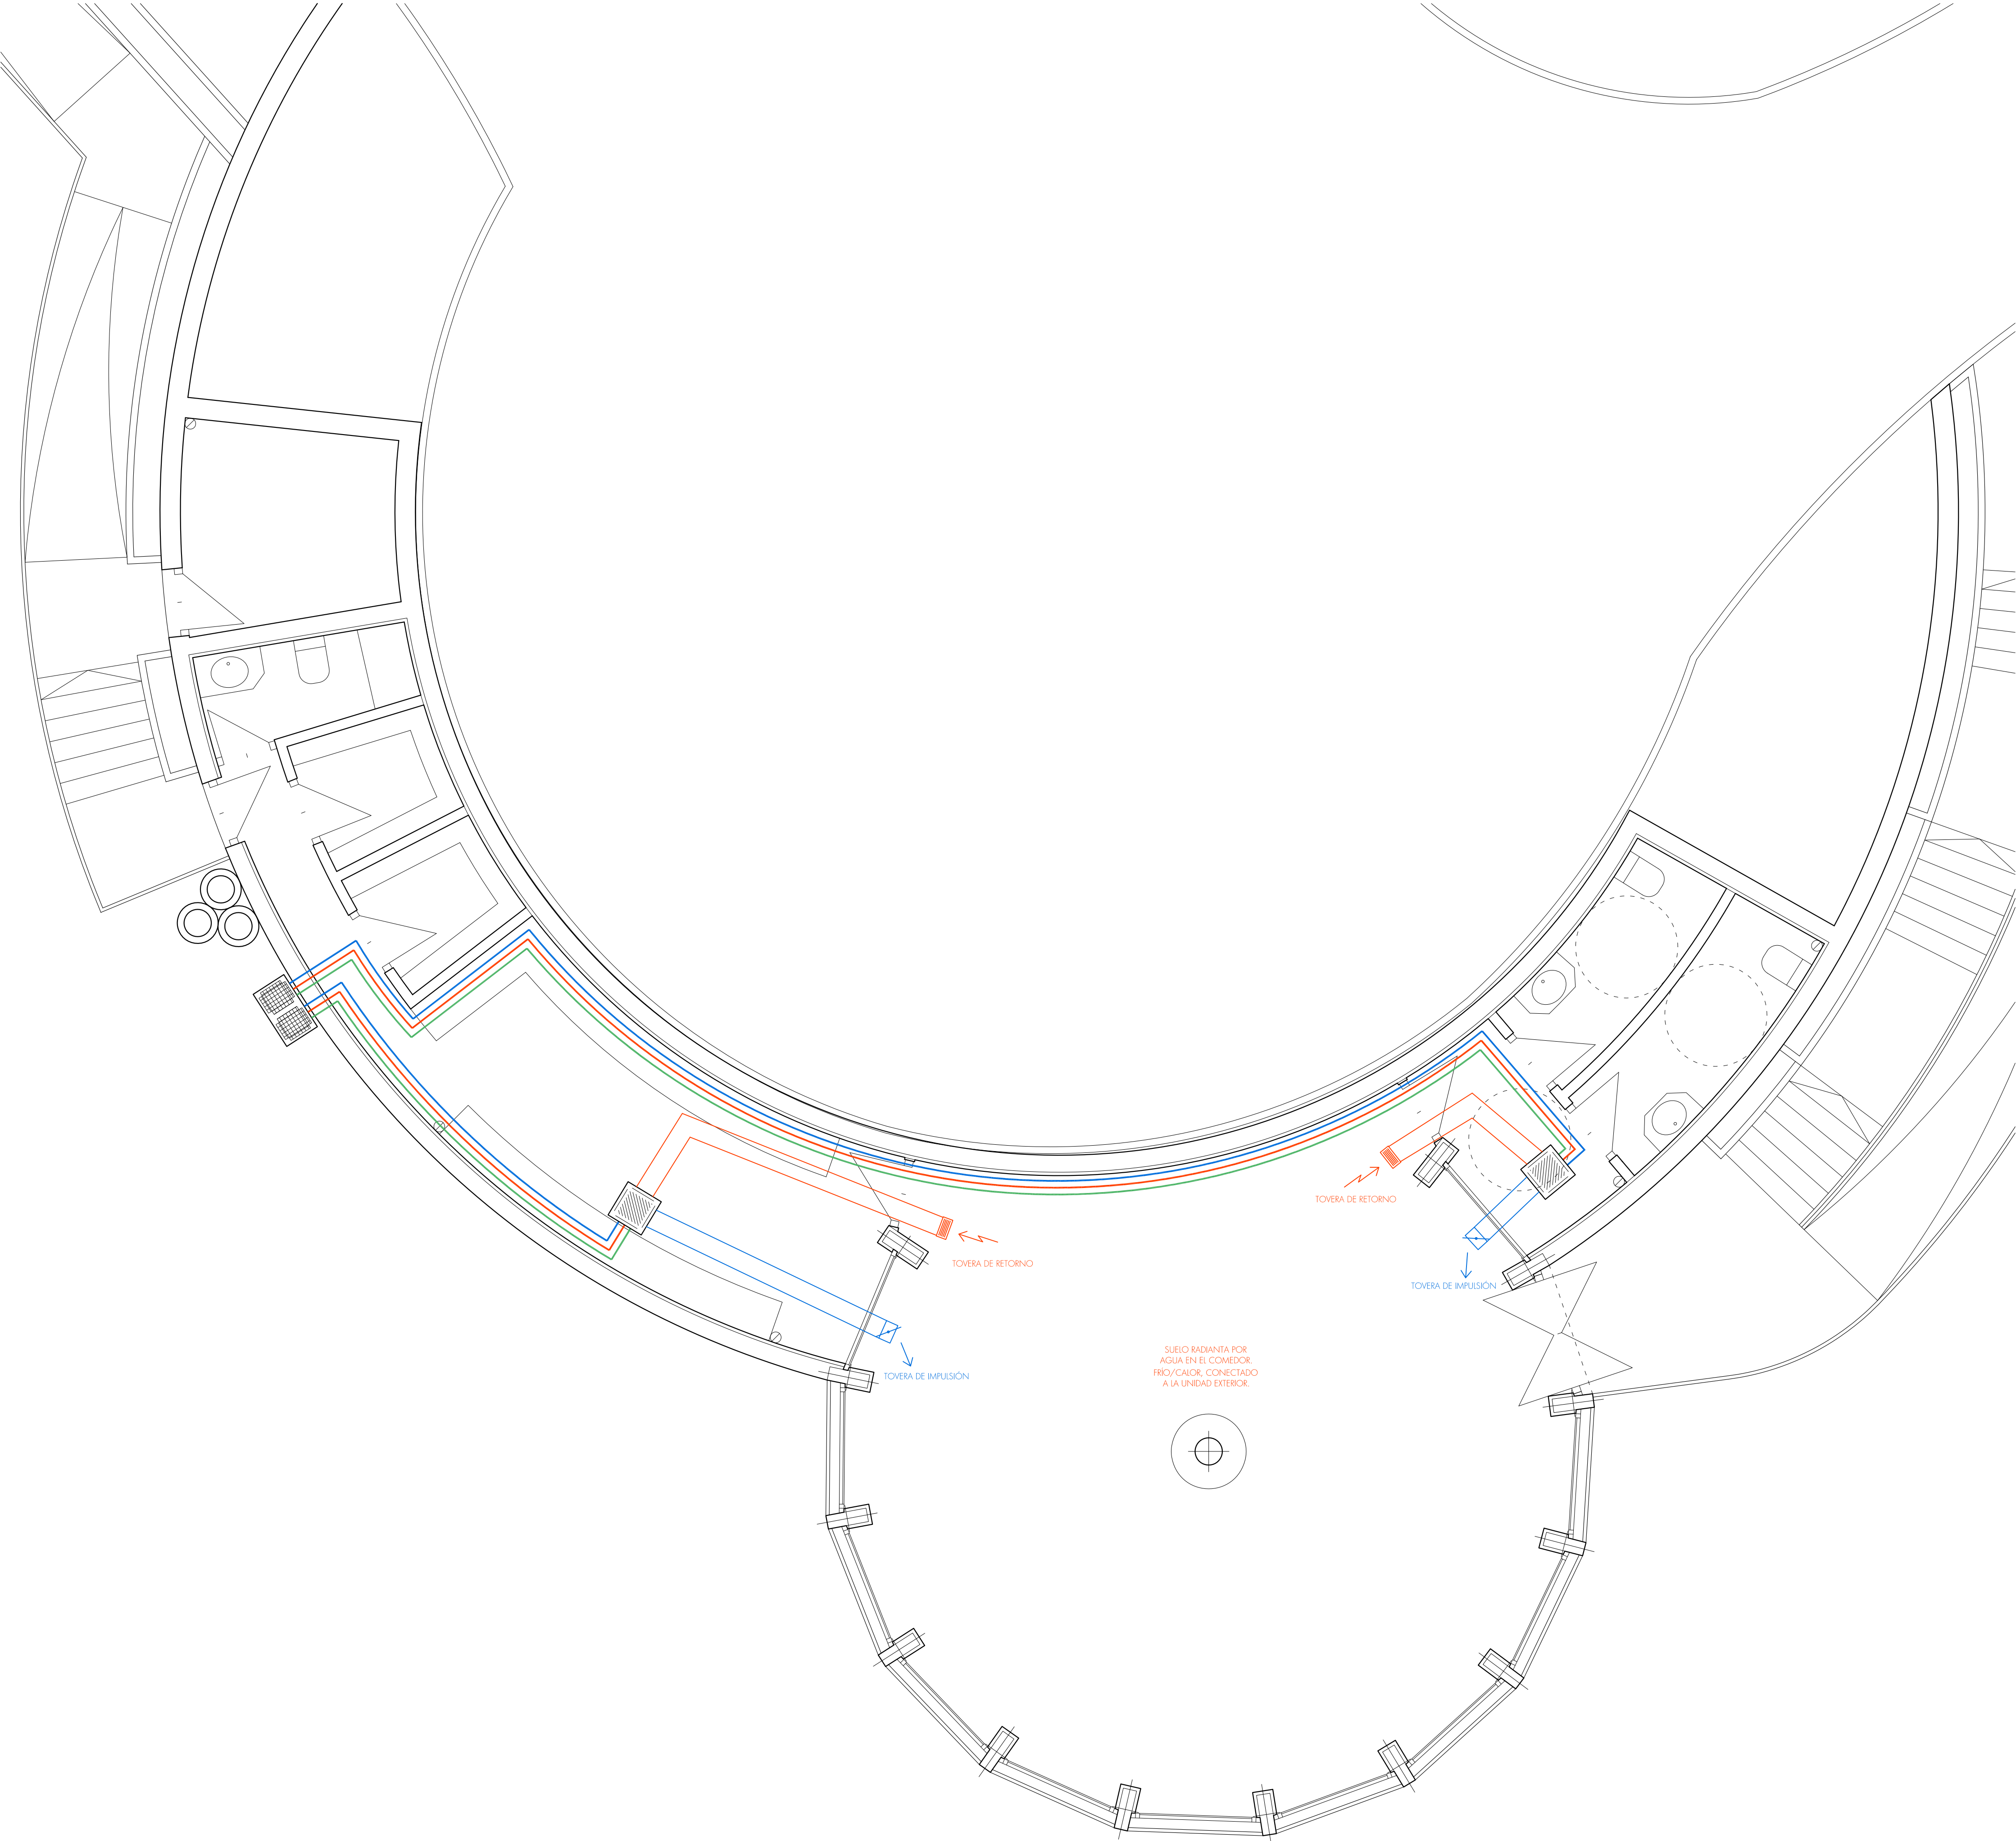

LEYENDA DE CLIMATIZACIÓN	
	- Unidad Interior
	- Unidad Exterior
	- Tovera de impulsión
	- Tovera de retorno
	- Líneas Frigoríficas

■ ■ ■ PROYECTO BÁSICO Y DE EJECUCIÓN DE CHIRINGUITO DE PLAYA Y LICENCIA DE APERTURA, SITO EN "DONCELLA BEACH", UEP-R4, ESTEPONA (MÁLAGA).			
■ PLANO:	■ N° DE PLANO:		■ FECHA:
INSTALACIÓN DE CUMTACIZACIÓN. PLANTA BAJA.		i-09	
■ PROPIEDAD:	■ SUSTITUYE A:		■ OCTUBRE 2010
EXMO. AYUNTAMIENTO DE ESTEPONA			■ ESCALAS A-1:
■ ARQUITECTOS:	■ ESCALAS A-3:		1/50
JAVIER RODRÍGUEZ MARTÍNEZ		1/100	
ANTONIO BENJUMEA TESOURO		■ ESCALAS A-1:	
C/ ADOLFO SUÁREZ DE FIGUEROA 12B , 29.680 ESTEPONA (MÁLAGA)		1/50	
Teléfono: 952 804 889		■ ESCALAS A-3:	
e-mail: arquitectura@estepona.com		1/100	

ESTUDIO DE
arquitectura creativa