


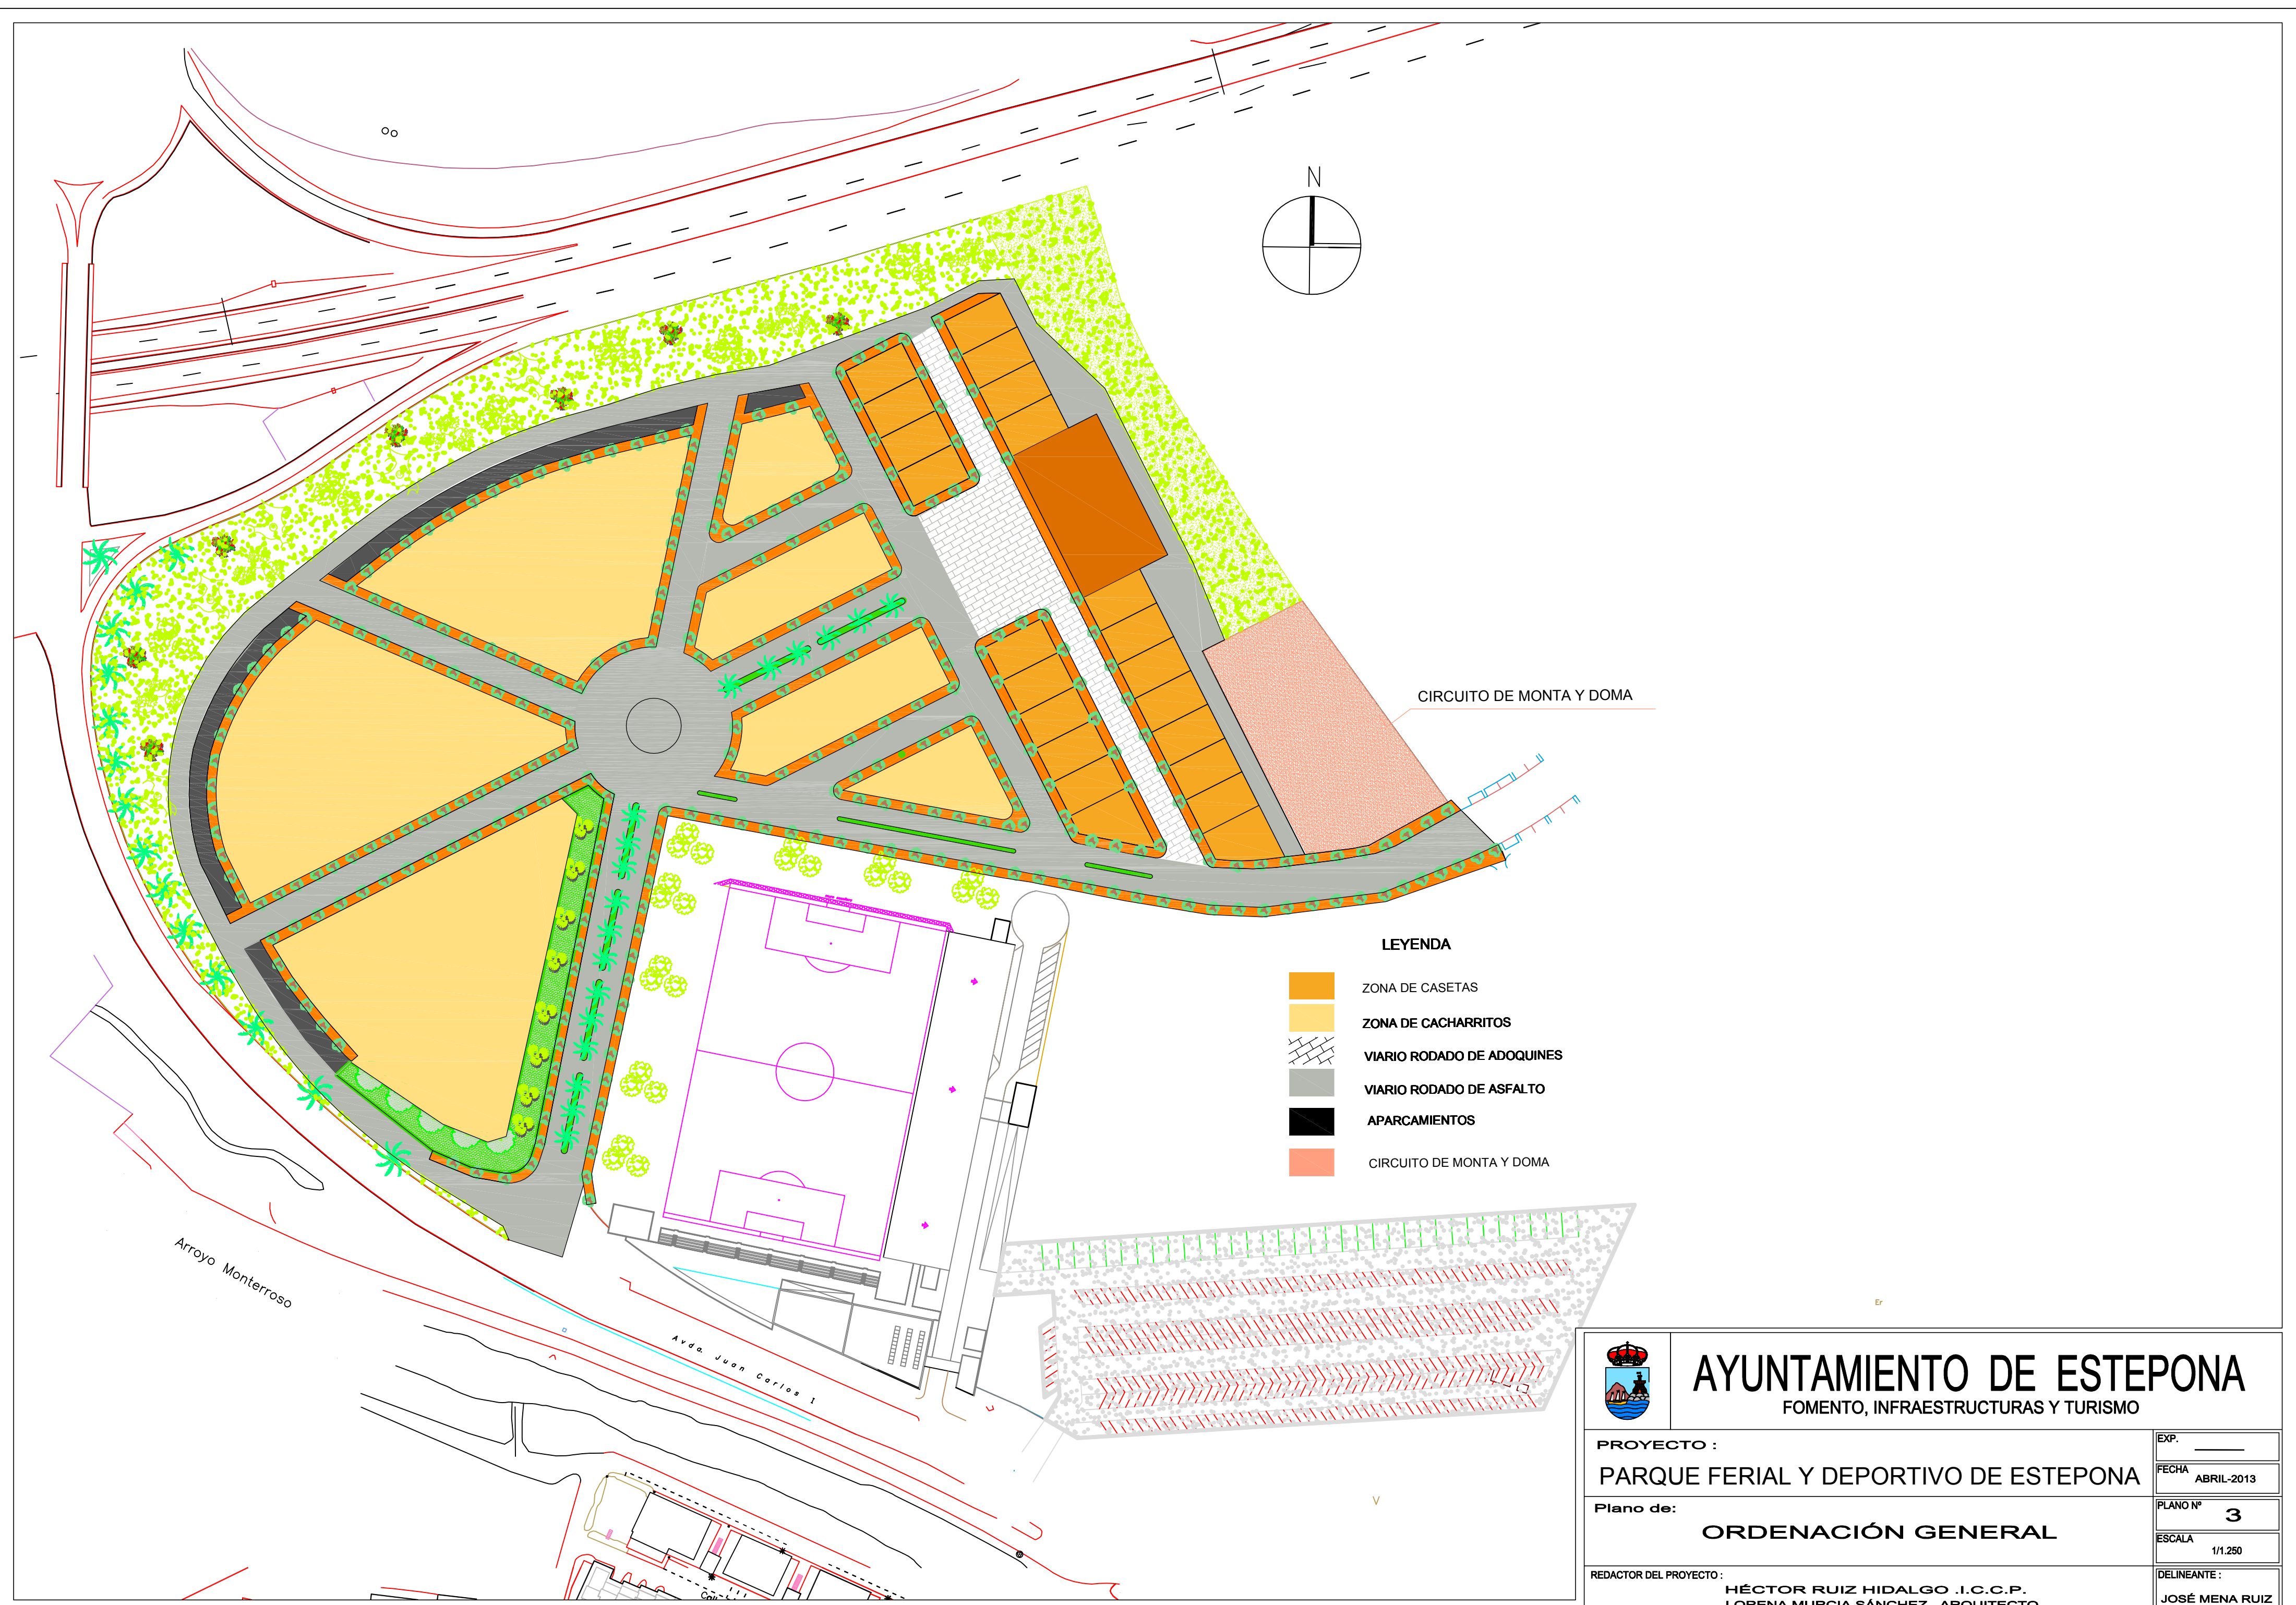

LEYENDA

- ZONA DE CASETAS
- ZONA DE CACHARRITOS
- VIARIO RODADO DE ADOQUINES
- VIARIO RODADO DE ASFALTO
- APARCAMIENTOS
- CIRCUITO DE MONTA Y DOMA



AYUNTAMIENTO DE ESTEPONA
FOMENTO, INFRAESTRUCTURAS Y TURISMO

PROYECTO :
PARQUE FERIA Y DEPORTIVO DE ESTEPONA

Plano de:
ORDENACIÓN GENERAL

REDACTOR DEL PROYECTO :
HÉCTOR RUIZ HIDALGO .I.C.C.P.
LORENA MURCIA SÁNCHEZ . ARQUITECTO

EXP.	_____
FECHA	ABRIL-2013
PLANO Nº	3
ESCALA	1/1.250
DELINEANTE :	JOSÉ MENA RUIZ