


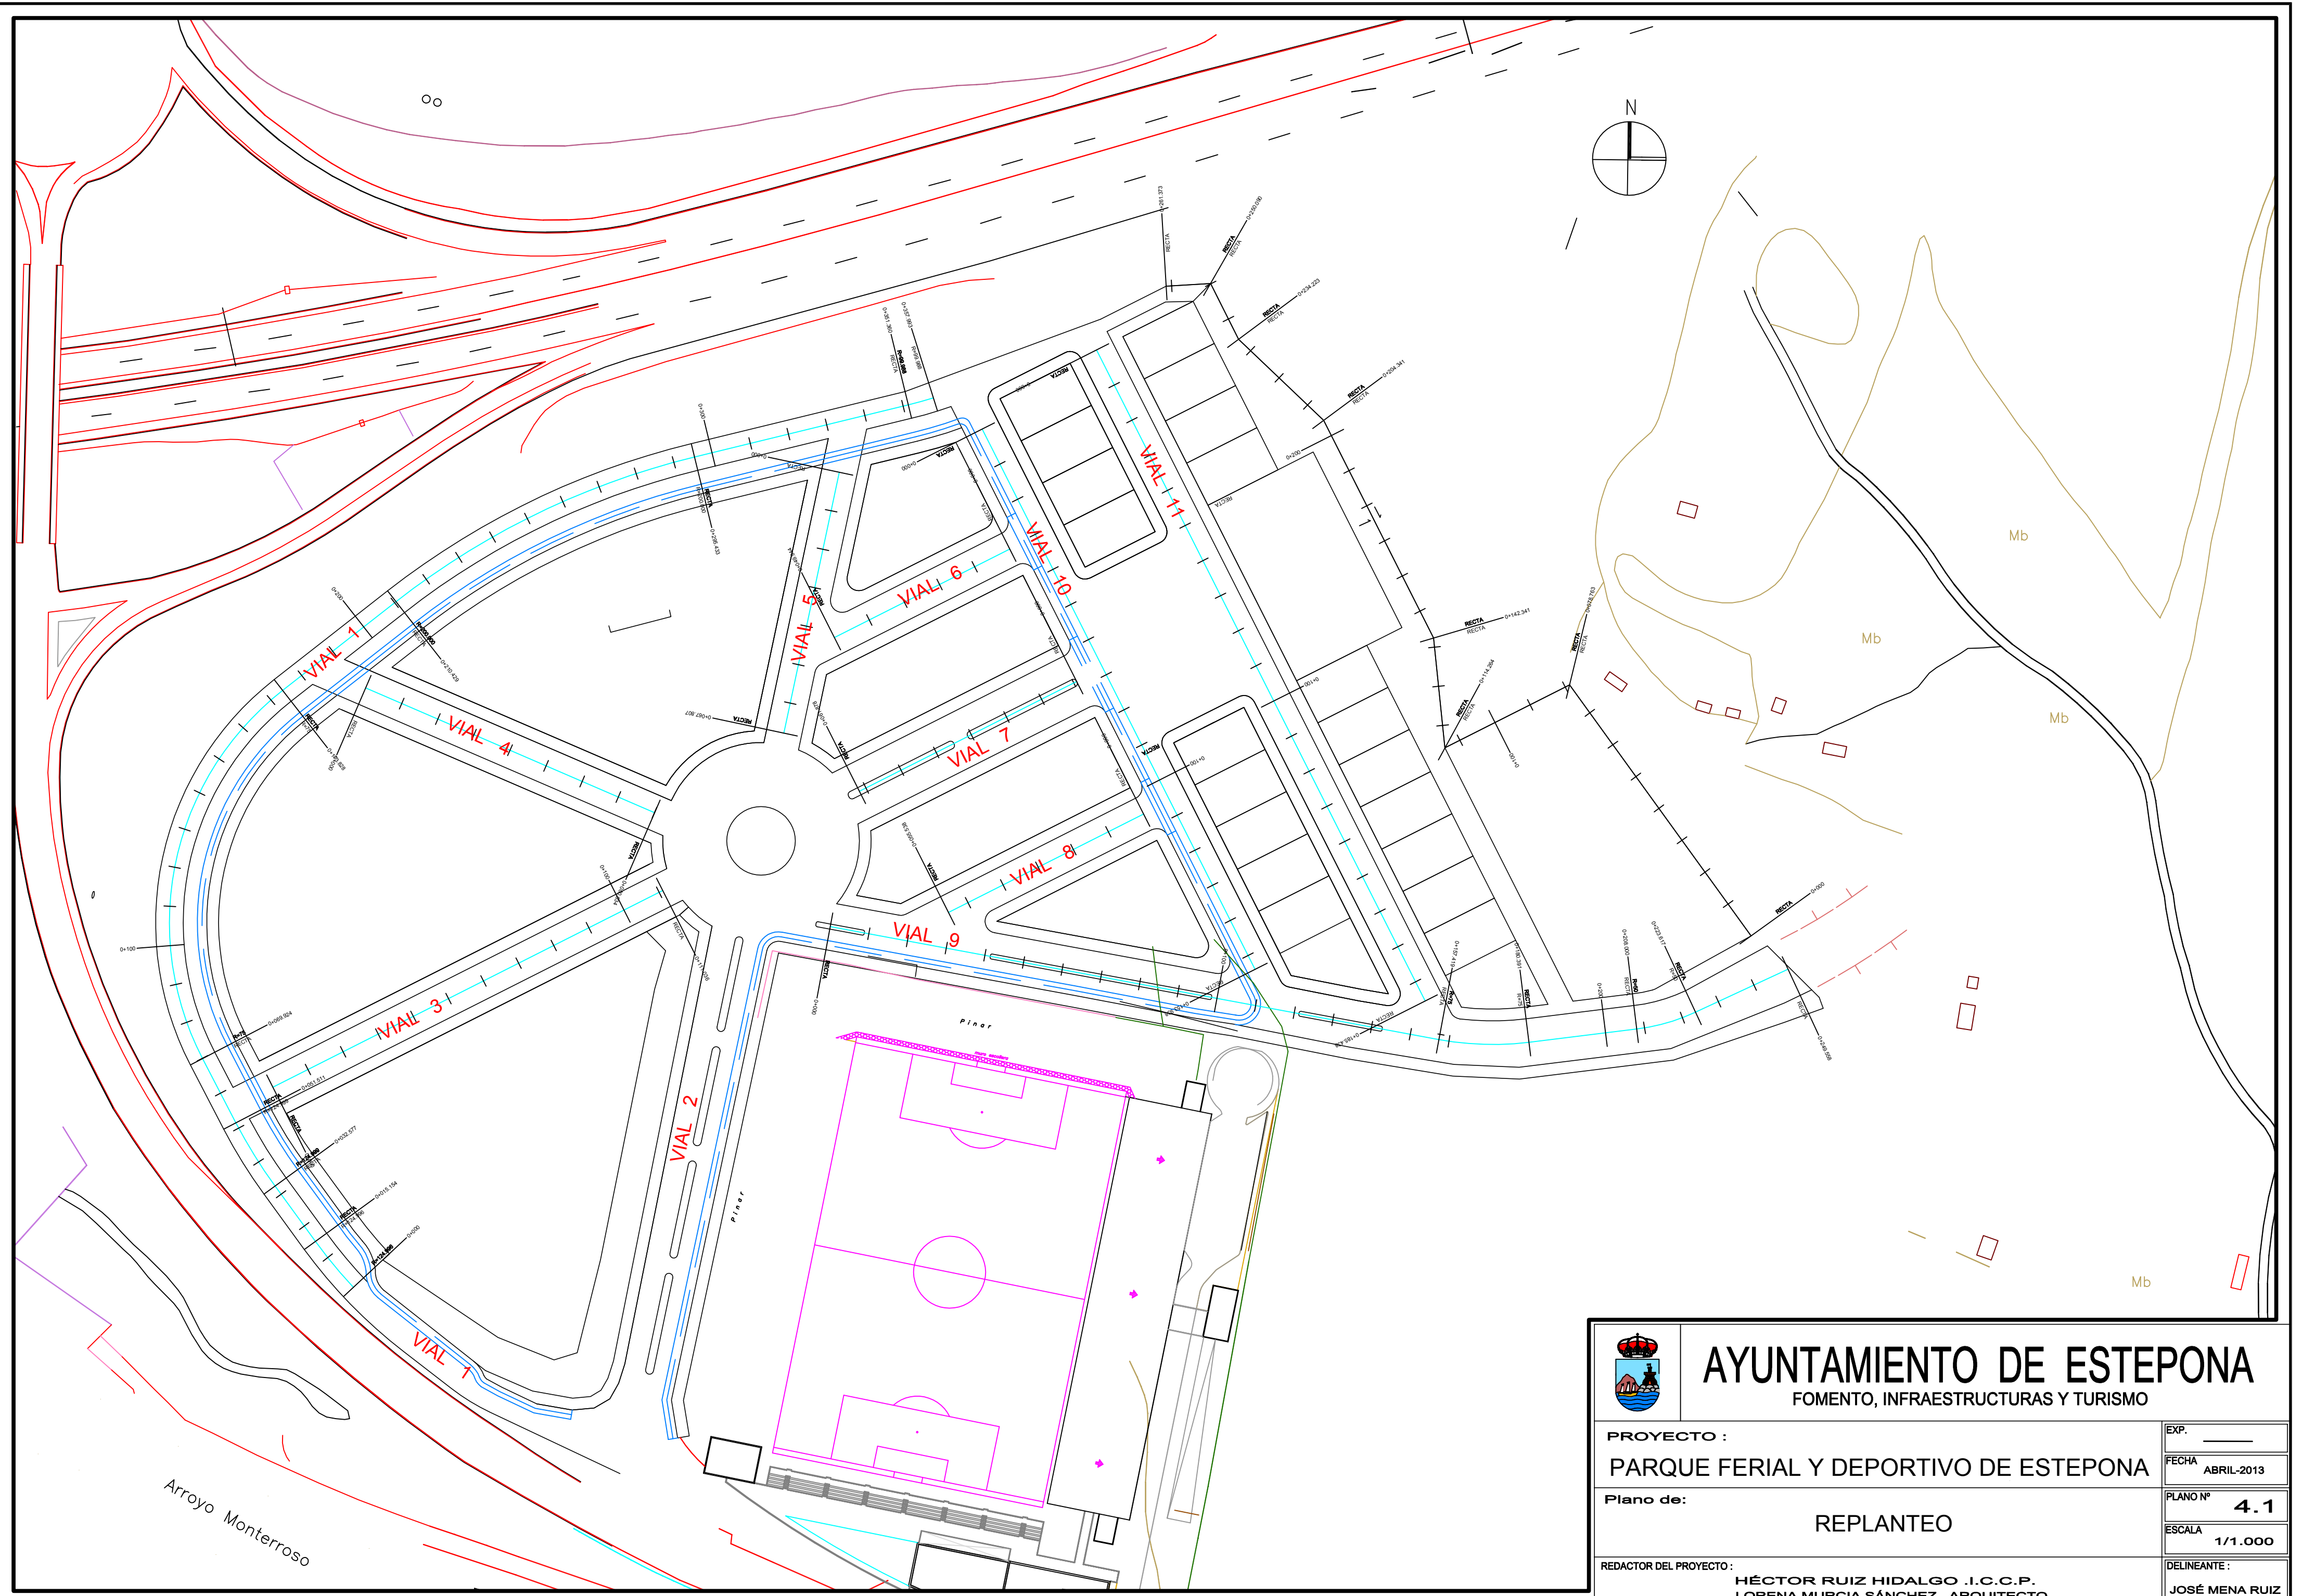

		AYUNTAMIENTO DE ESTEPONA FOMENTO, INFRAESTRUCTURAS Y TURISMO	
PROYECTO : PARQUE FERIAL Y DEPORTIVO DE ESTEPONA		EXP. _____	
Plano de: REPLANTEO		FECHA ABRIL-2013	
REDACTOR DEL PROYECTO : HÉCTOR RUIZ HIDALGO .I.C.C.P. LORENA MURCIA SÁNCHEZ . ARQUITECTO		PLANO Nº 4.1	
		ESCALA 1/1.000	
		DELINEANTE : JOSÉ MENA RUIZ	