


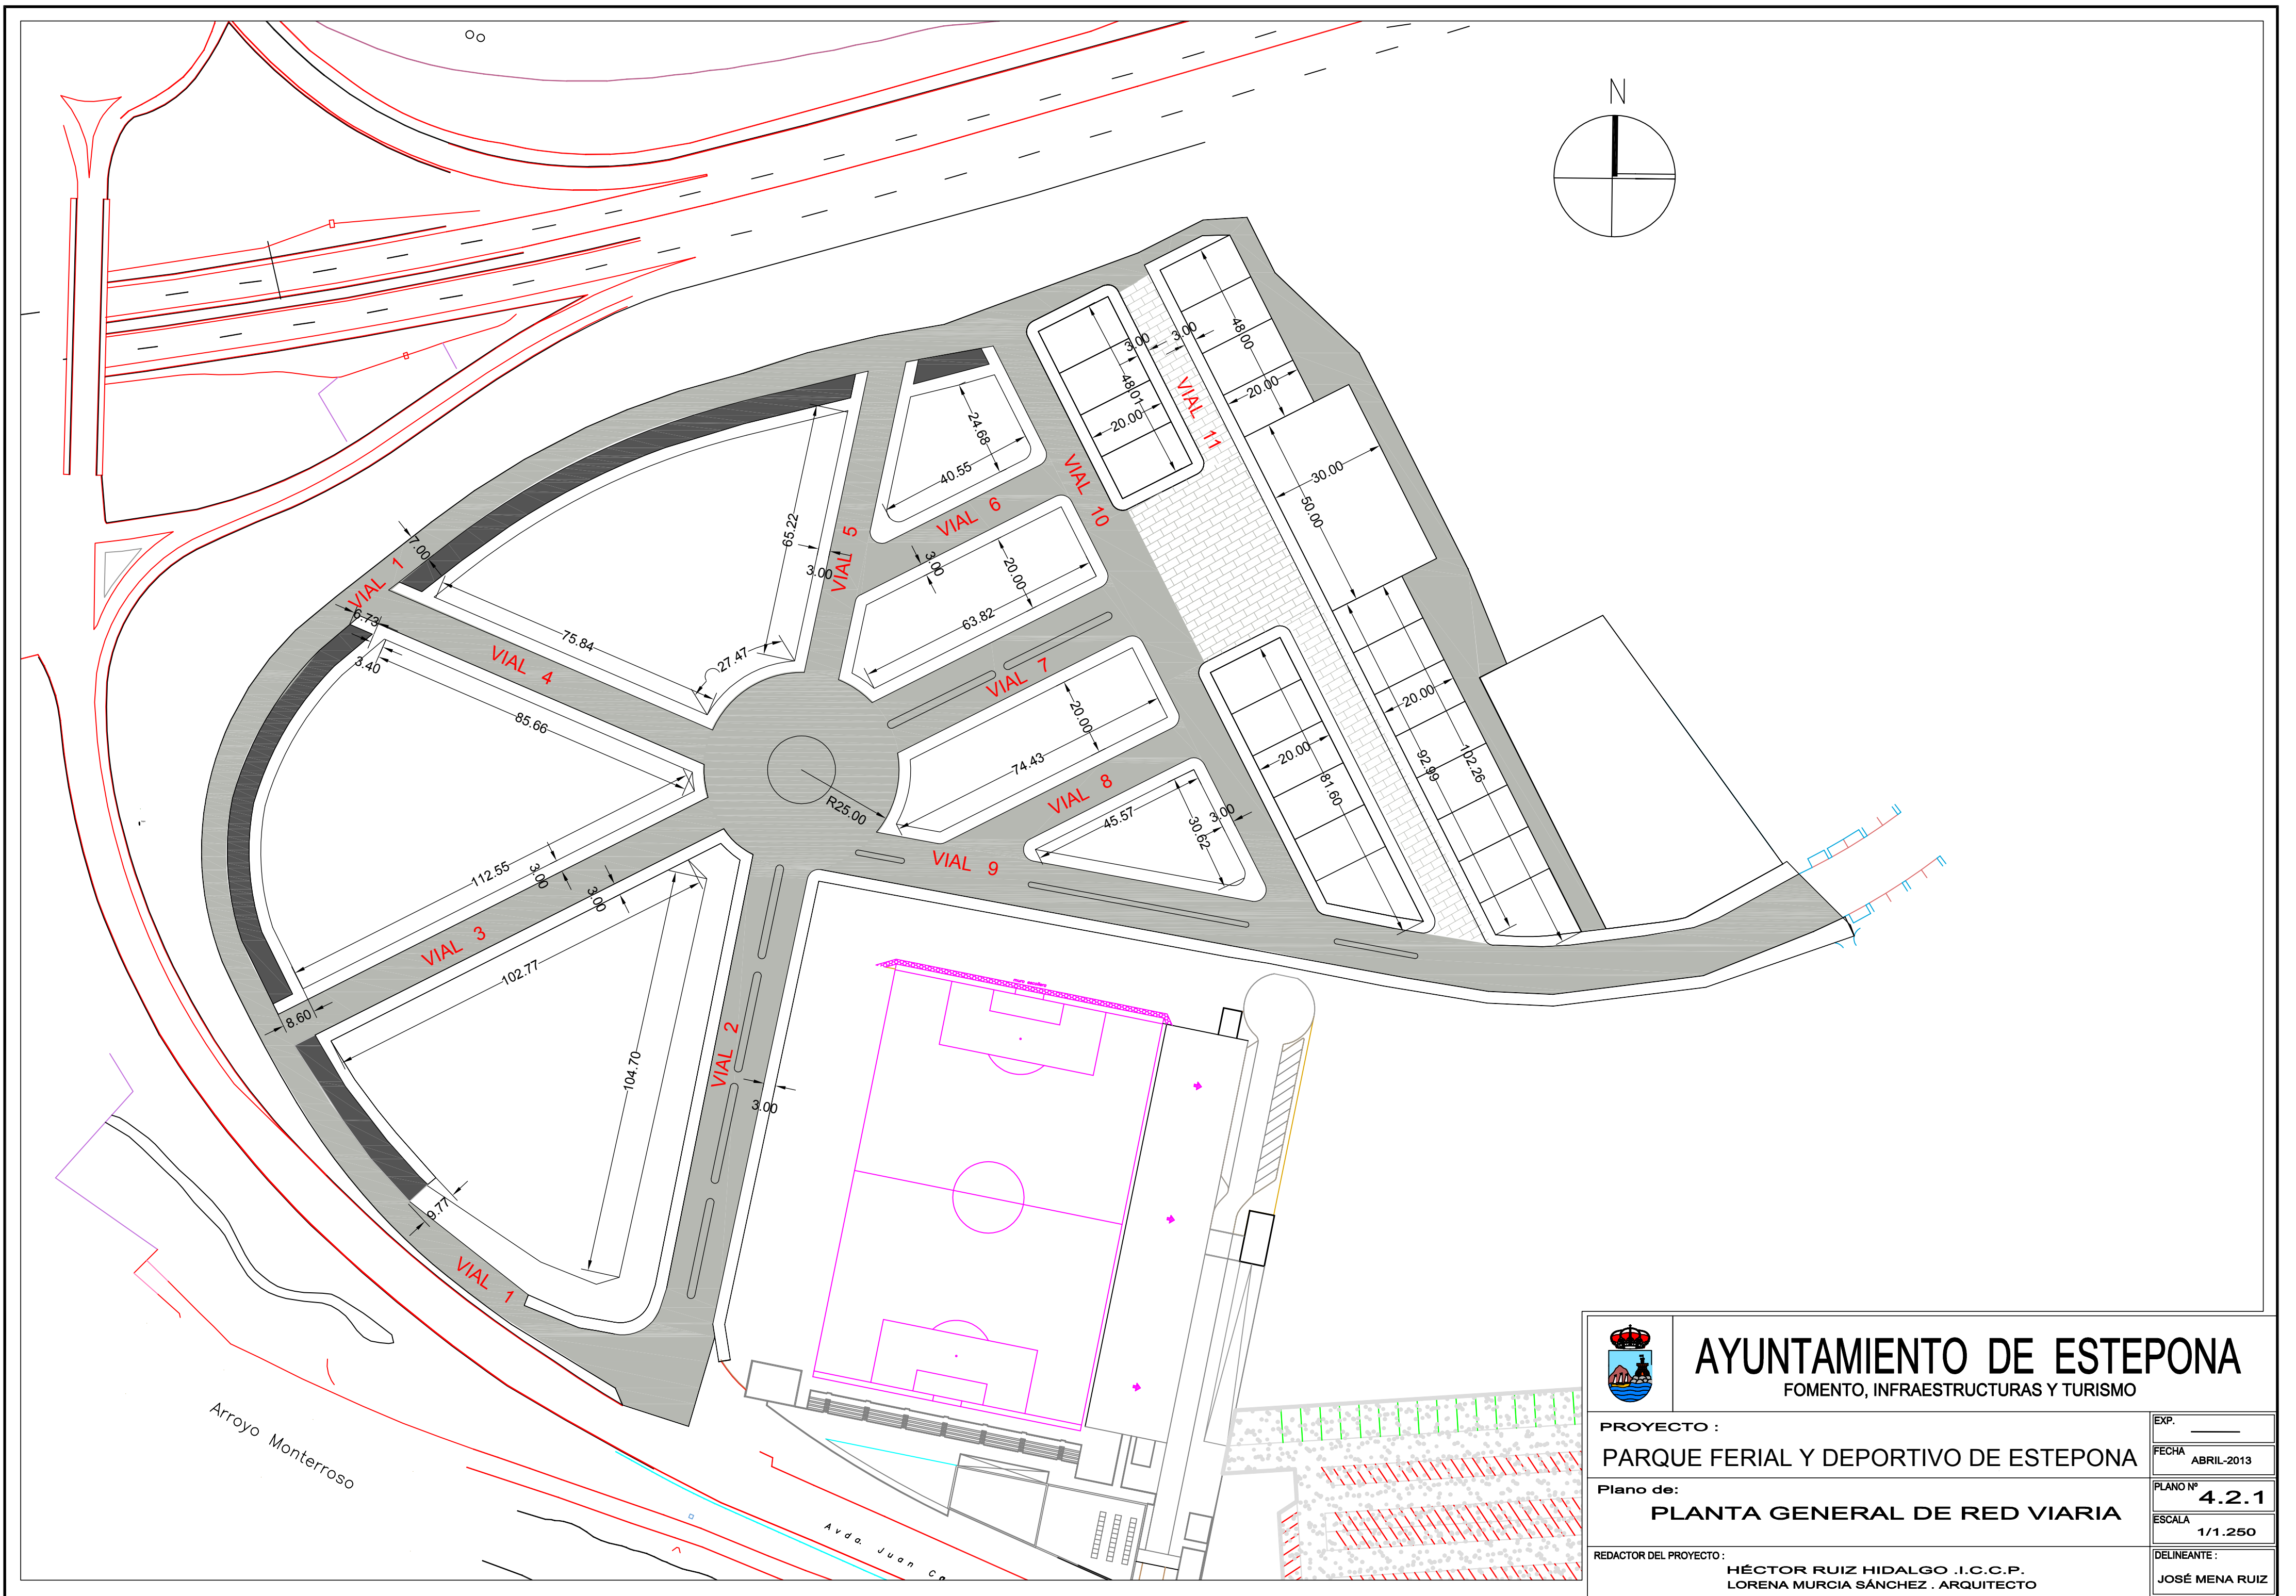



AYUNTAMIENTO DE ESTEPONA

FOMENTO, INFRAESTRUCTURAS Y TURISMO

PROYECTO :	EXP. _____
PARQUE FERIAL Y DEPORTIVO DE ESTEPONA	FECHA ABRIL-2013
Plano de:	PLANO Nº 4.2.1
PLANTA GENERAL DE RED VIARIA	ESCALA 1/1.250
REDACTOR DEL PROYECTO :	DELINEANTE :
HÉCTOR RUIZ HIDALGO .I.C.C.P. LORENA MURCIA SÁNCHEZ . ARQUITECTO	JOSÉ MENA RUIZ