


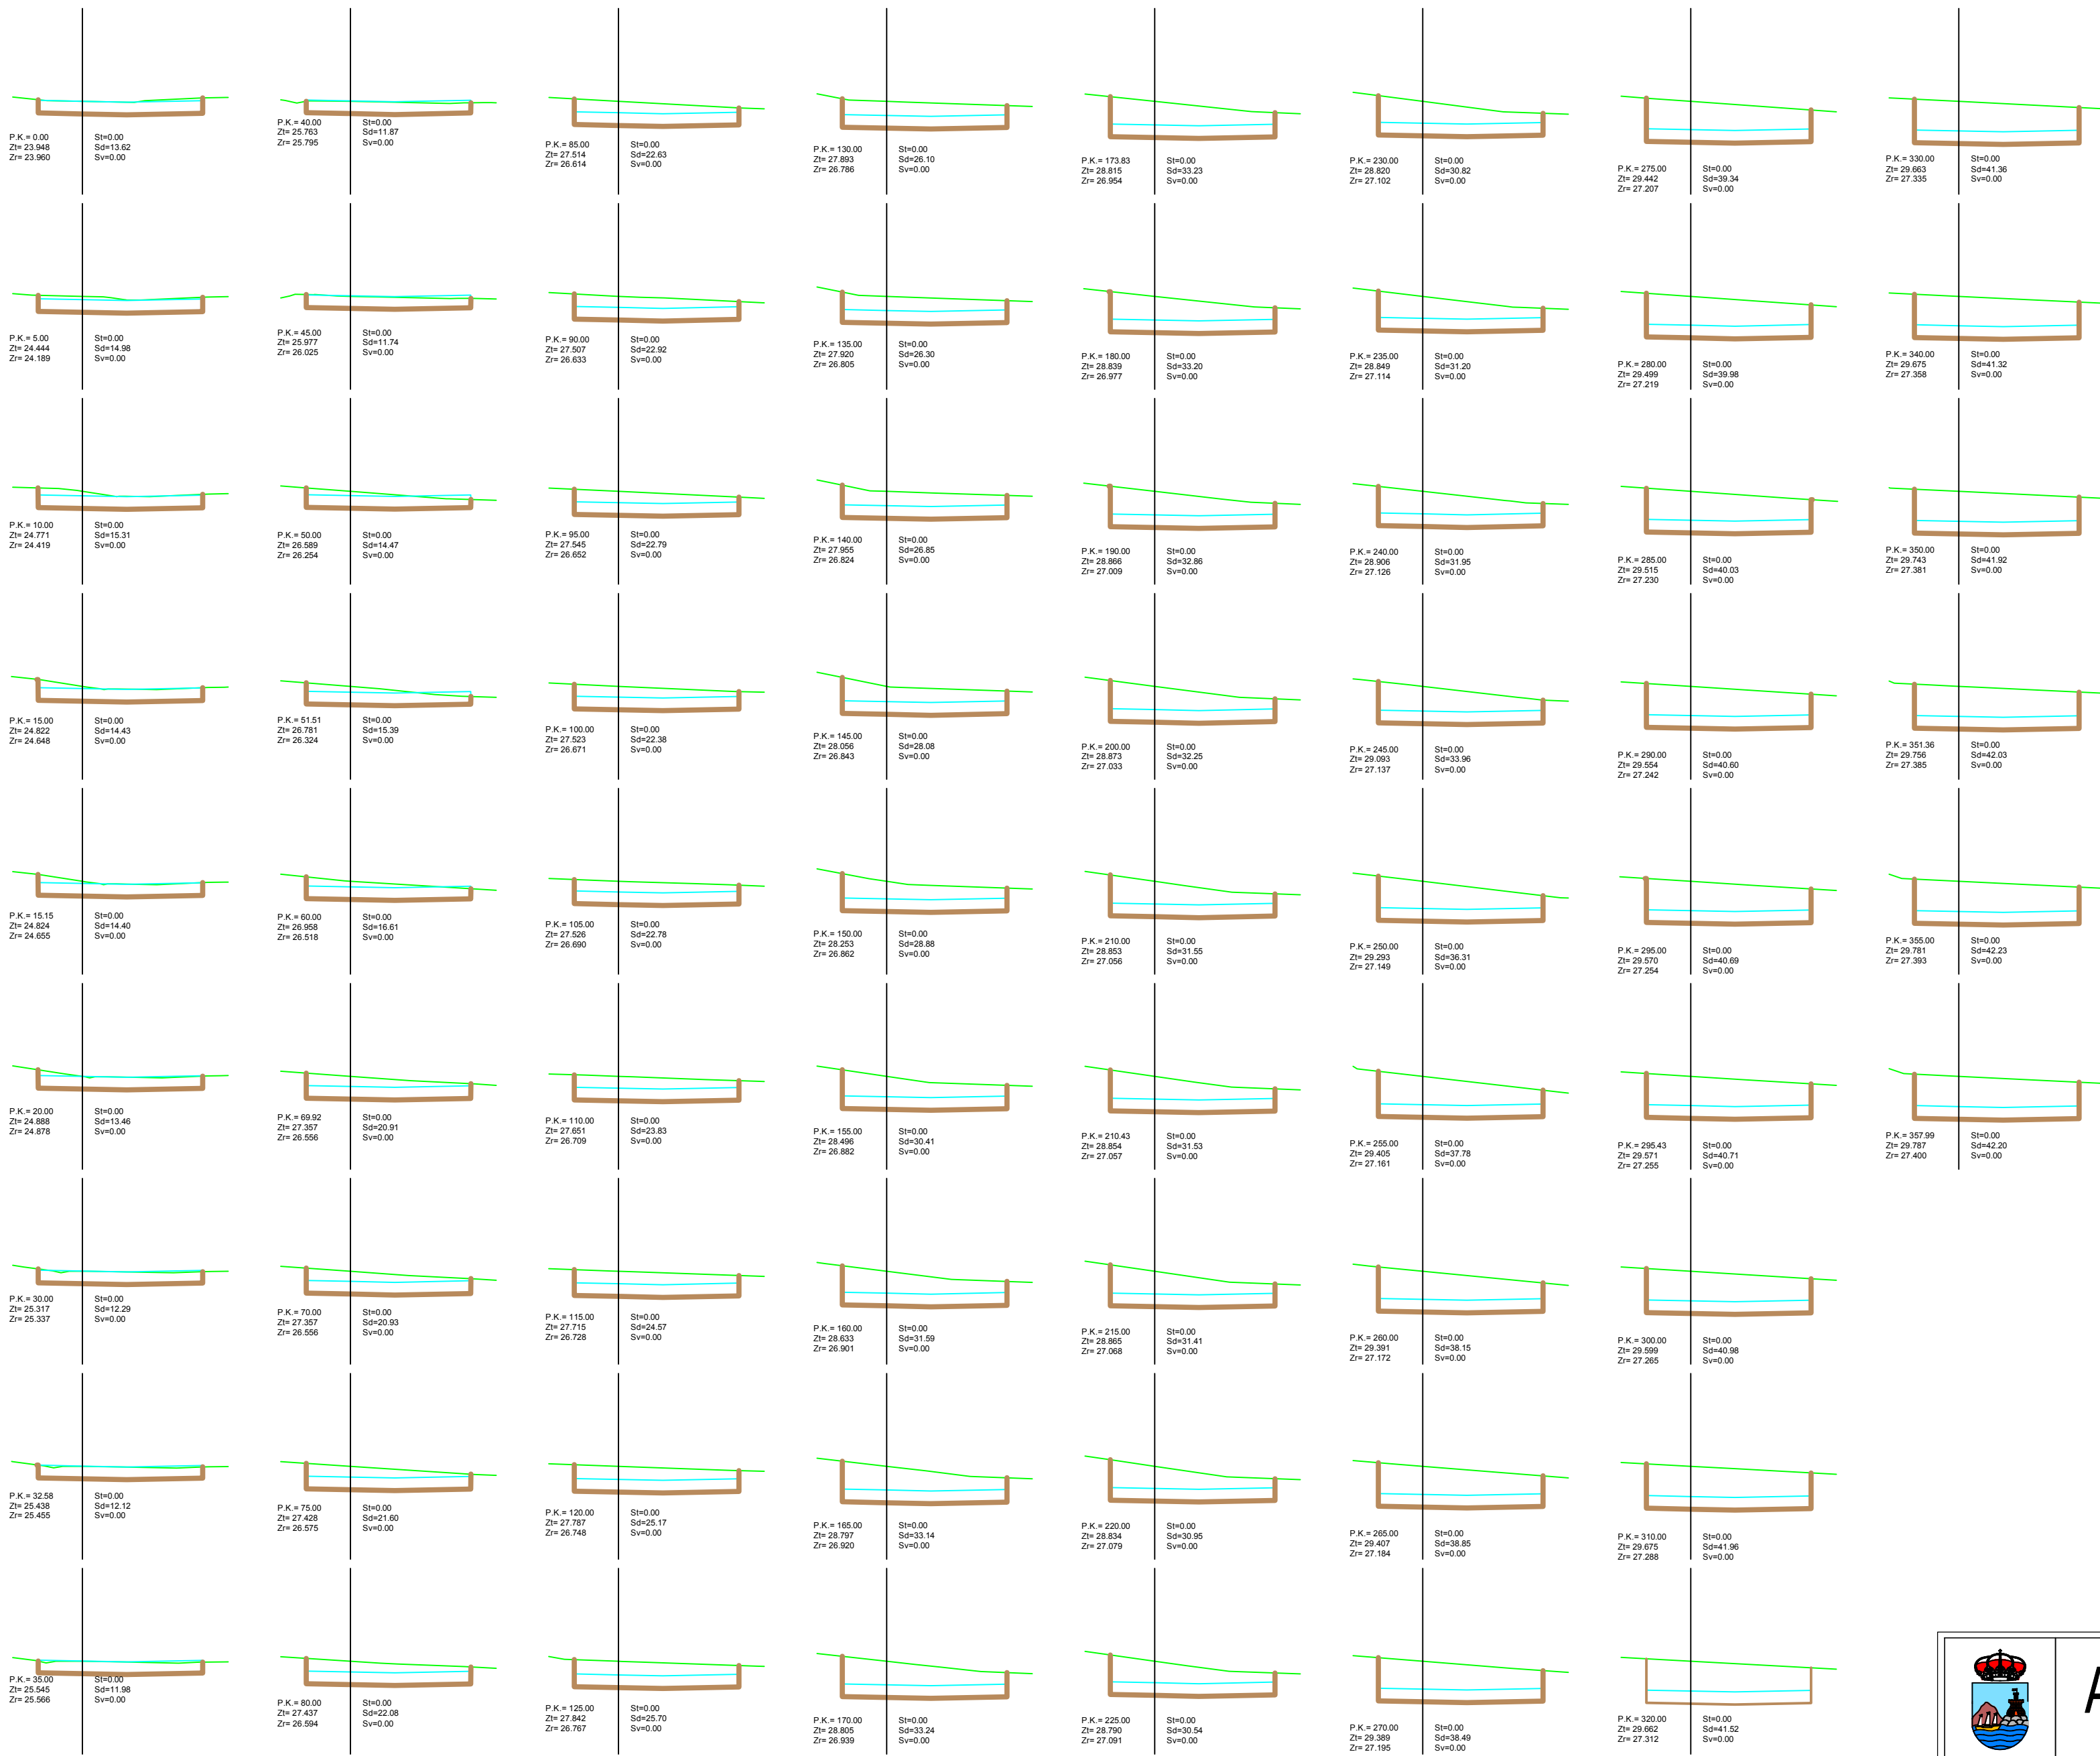

VIAL 1



AYUNTAMIENTO DE ESTEPONA

FOMENTO, INFRAESTRUCTURAS Y TURISMO

PROYECTO :

PARQUE FERIAL Y DEPORTIVO DE ESTEPONA

Plano de:

PERFILES TRANSVERSALES VIAL 1

REDACTOR DEL PROYECTO :

HÉCTOR RUIZ HIDALGO .I.C.C.P.
LORENA MURCIA SÁNCHEZ . ARQUITECTO

EXP. _____

FECHA

ABRIL-2013

PLANO Nº

4.4.1

ESCALA

H=400
V=400

DELINEANTE :

JOSÉ MENA RUIZ