


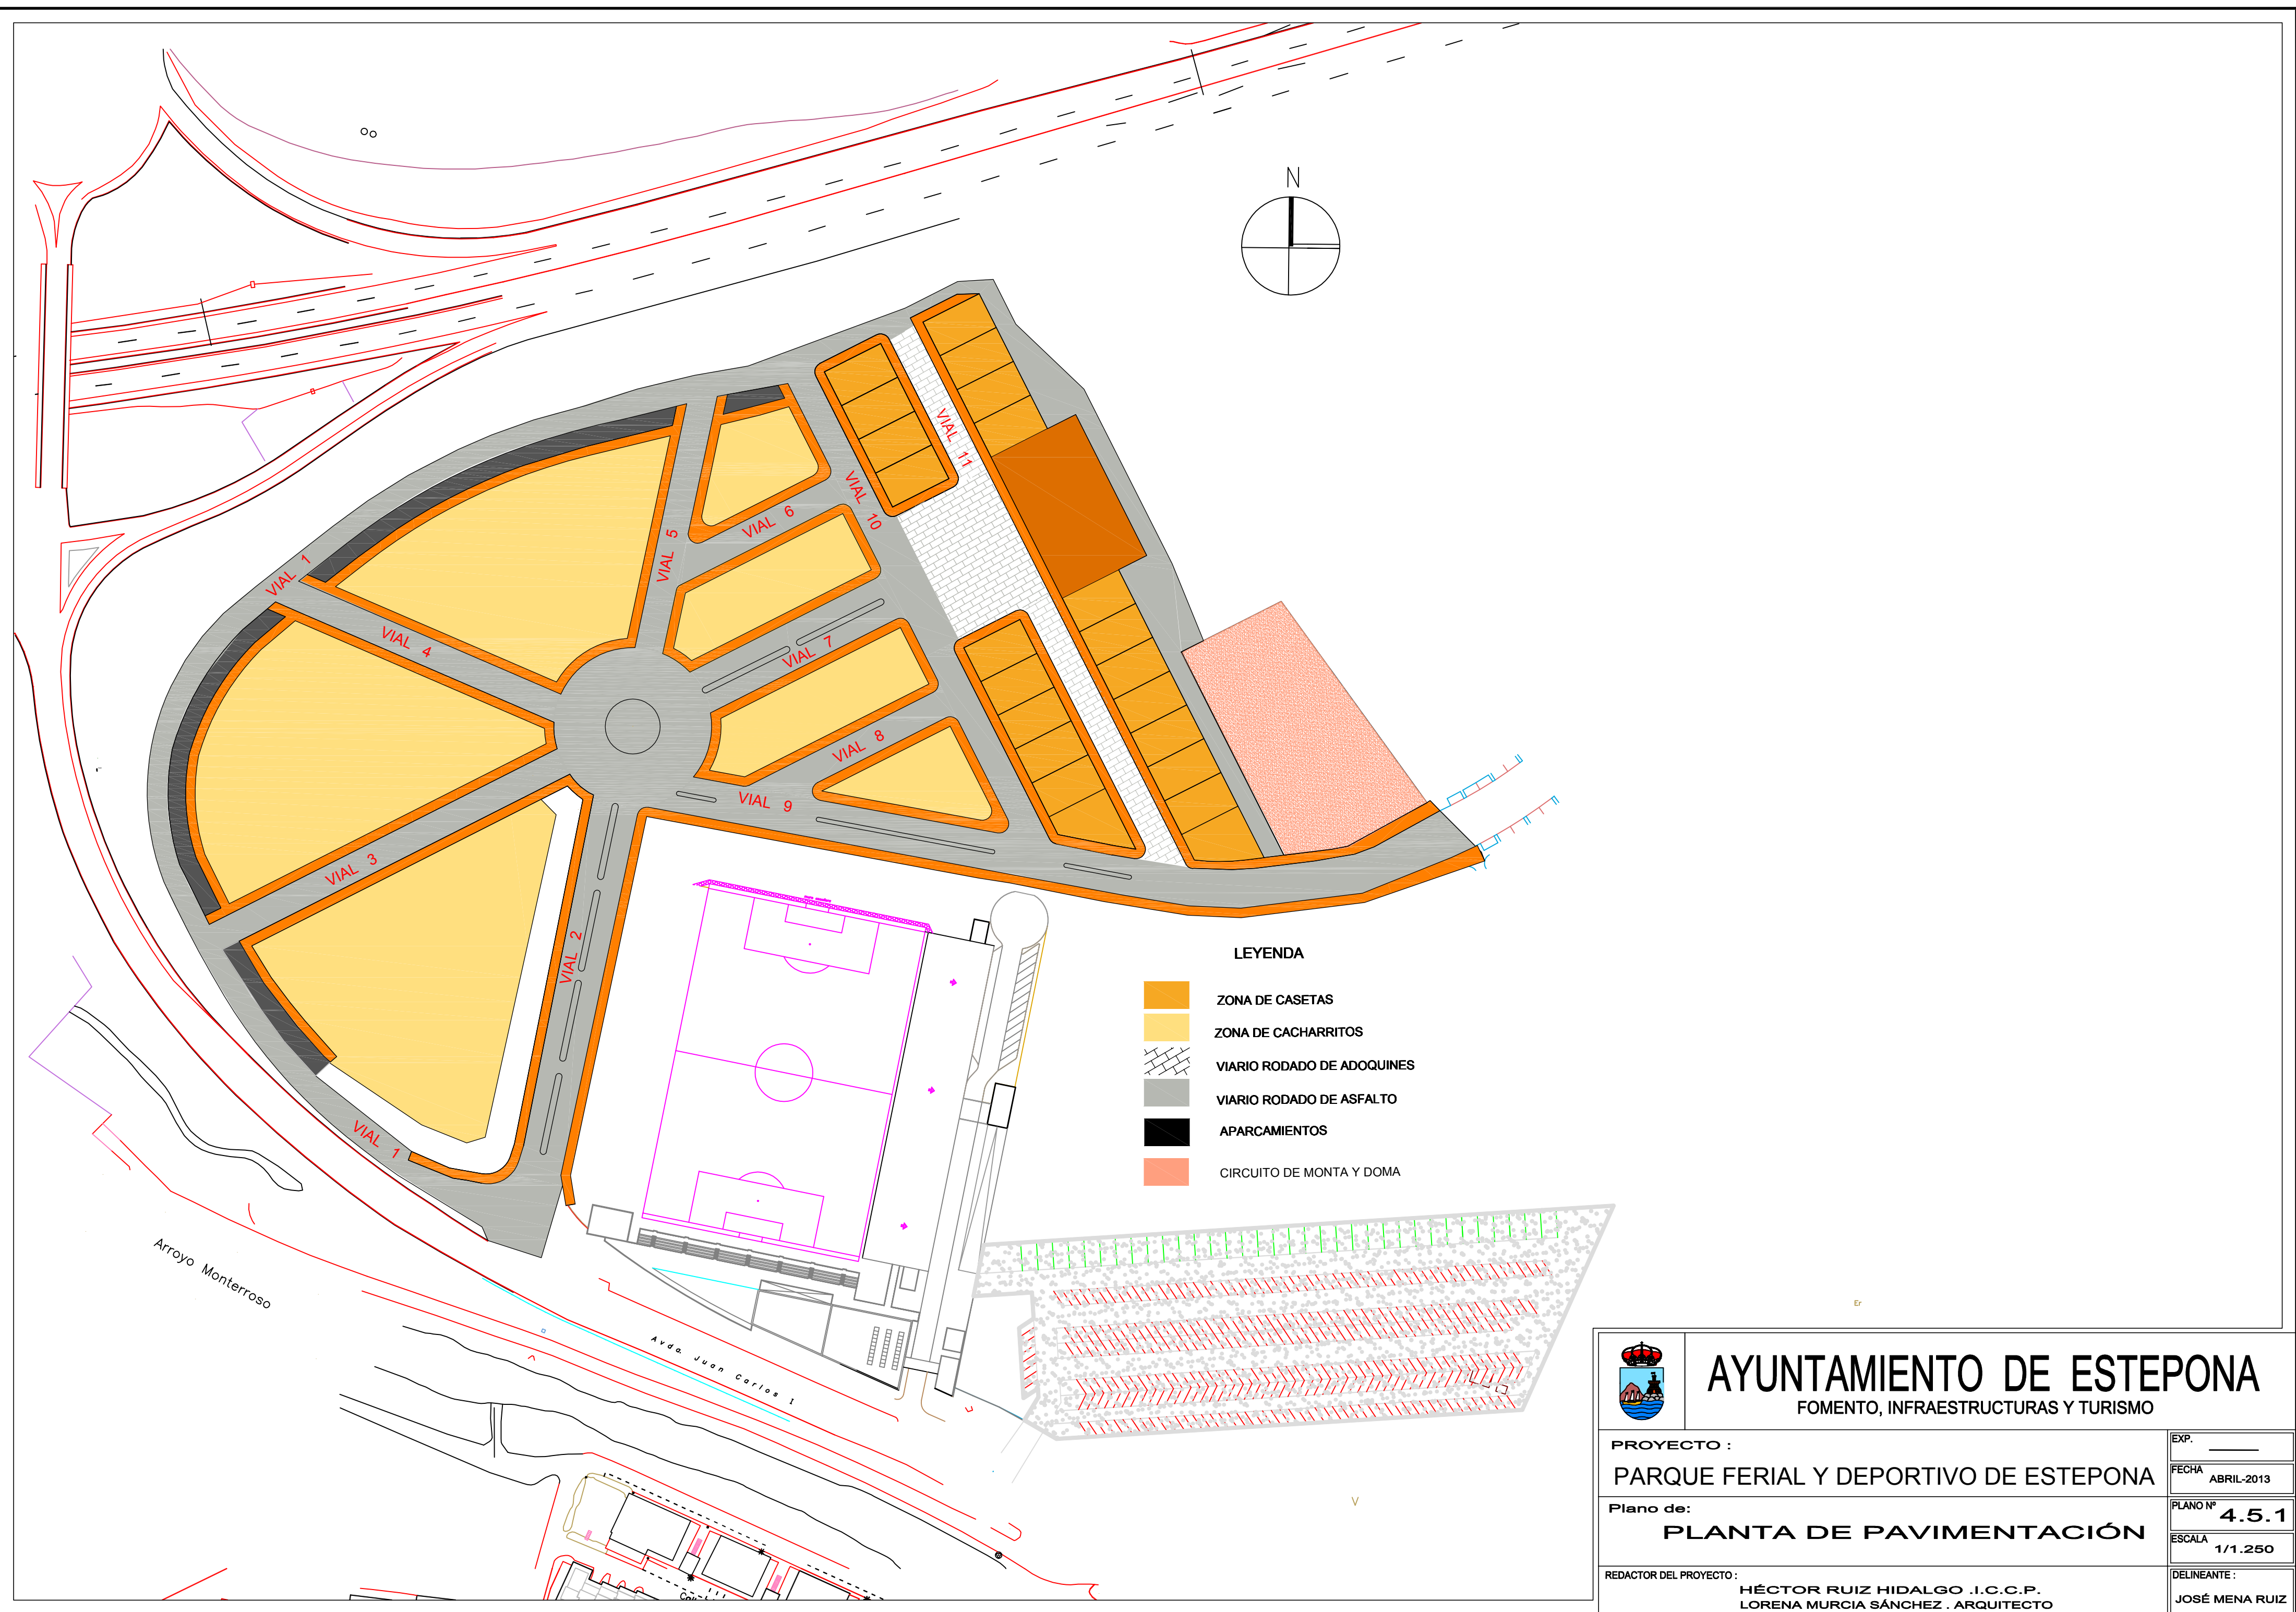

		AYUNTAMIENTO DE ESTEPONA FOMENTO, INFRAESTRUCTURAS Y TURISMO	
PROYECTO :		EXP. _____	
PARQUE FERIAL Y DEPORTIVO DE ESTEPONA		FECHA ABRIL-2013	
Plano de:		PLANO Nº 4.5.1	
PLANTA DE PAVIMENTACIÓN		ESCALA 1/1.250	
REDACTOR DEL PROYECTO :		DELINEANTE :	
HÉCTOR RUIZ HIDALGO .I.C.C.P. LORENA MURCIA SÁNCHEZ . ARQUITECTO		JOSÉ MENA RUIZ	