

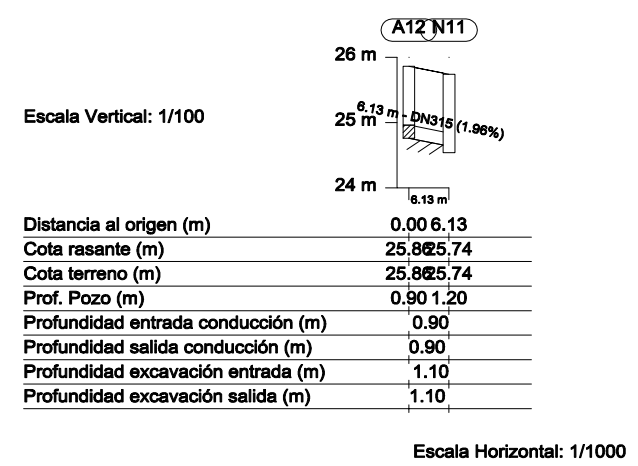
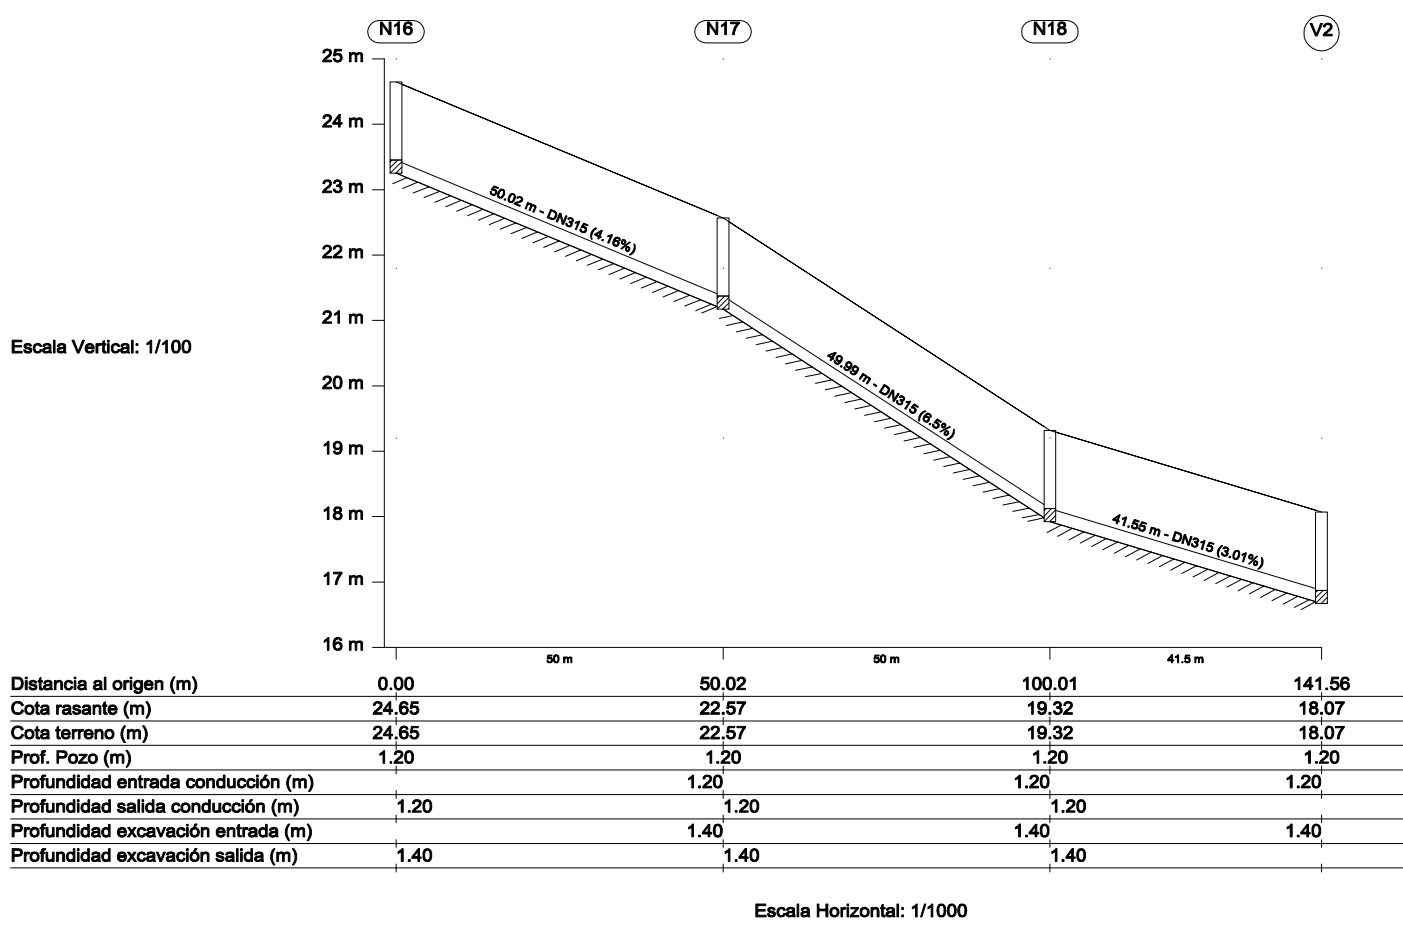
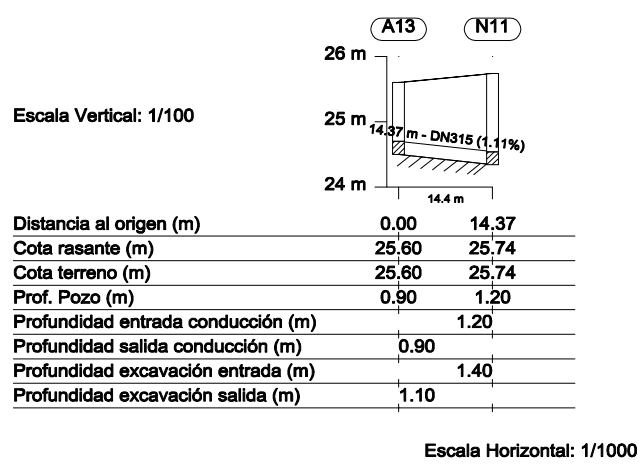
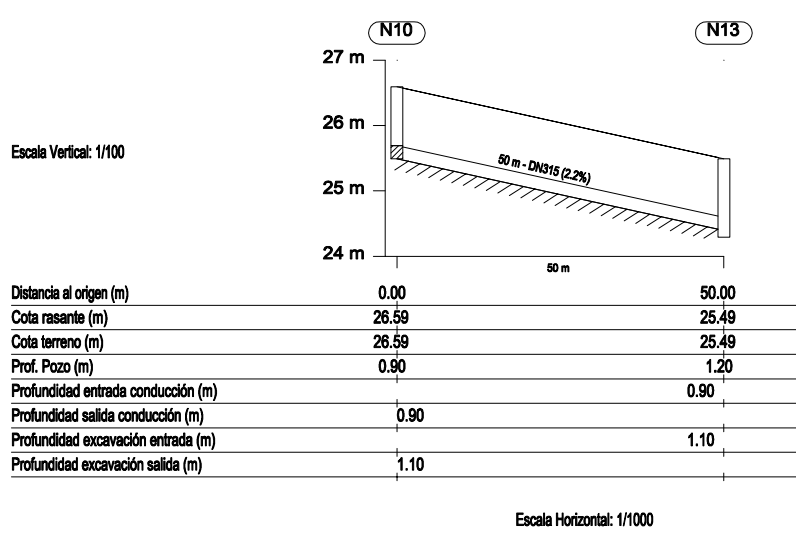
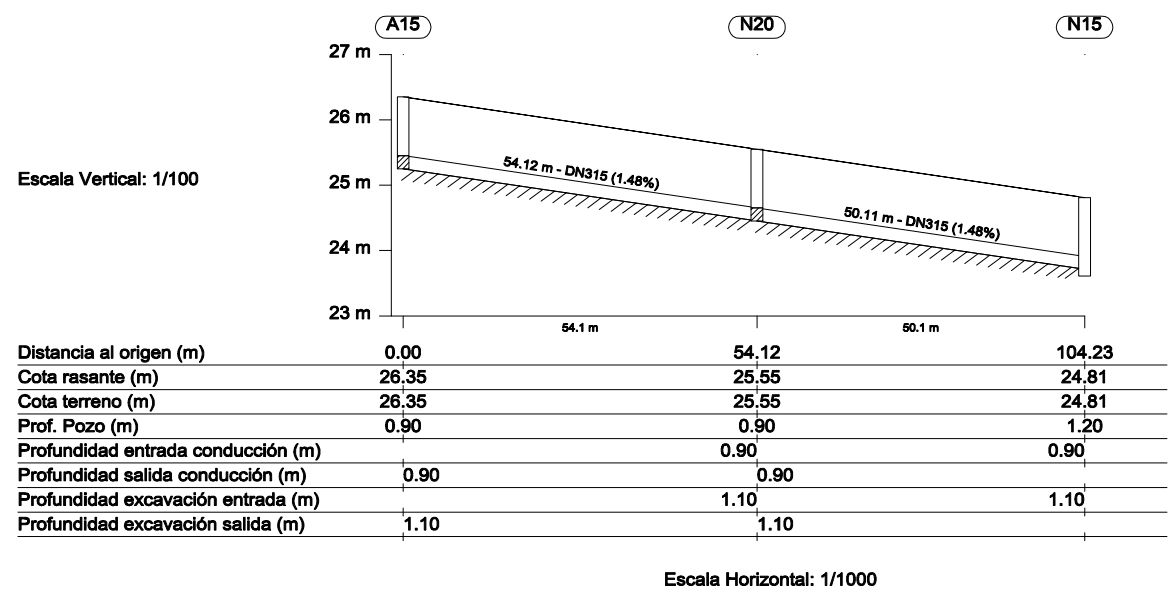
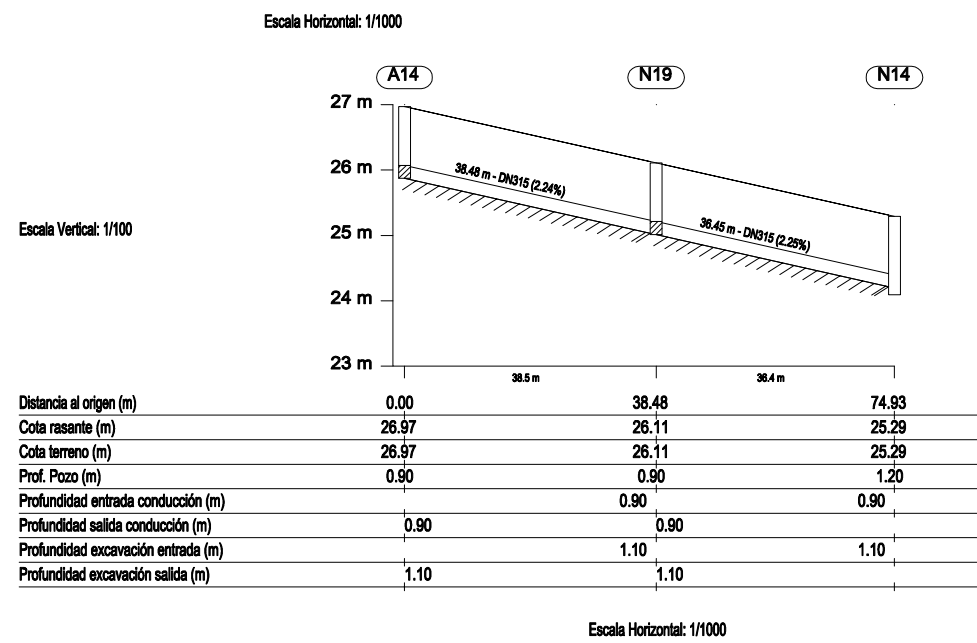
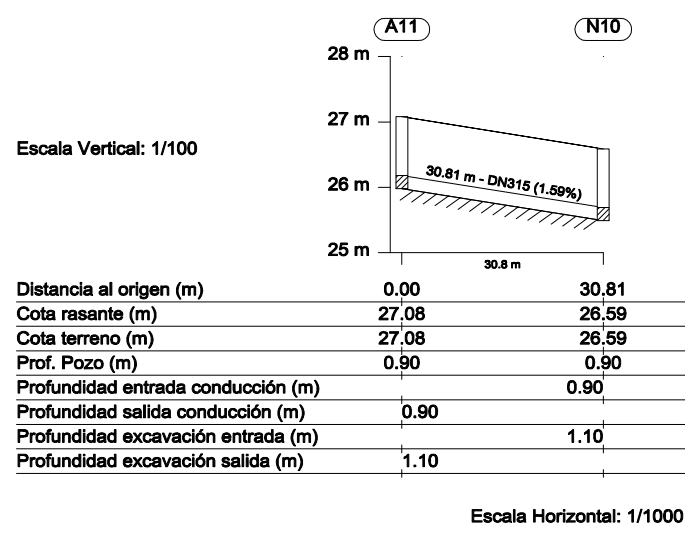
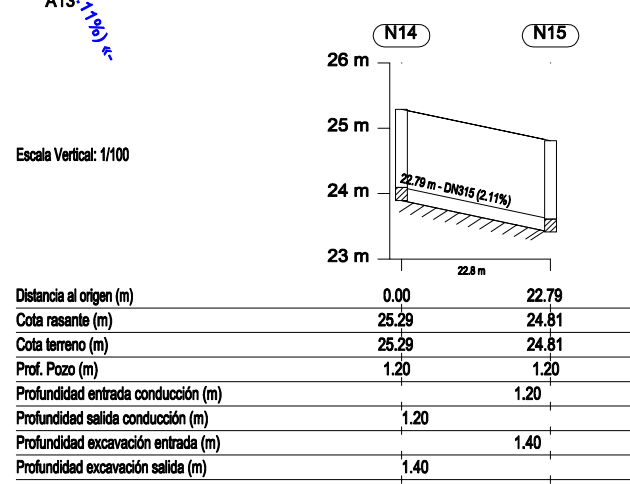
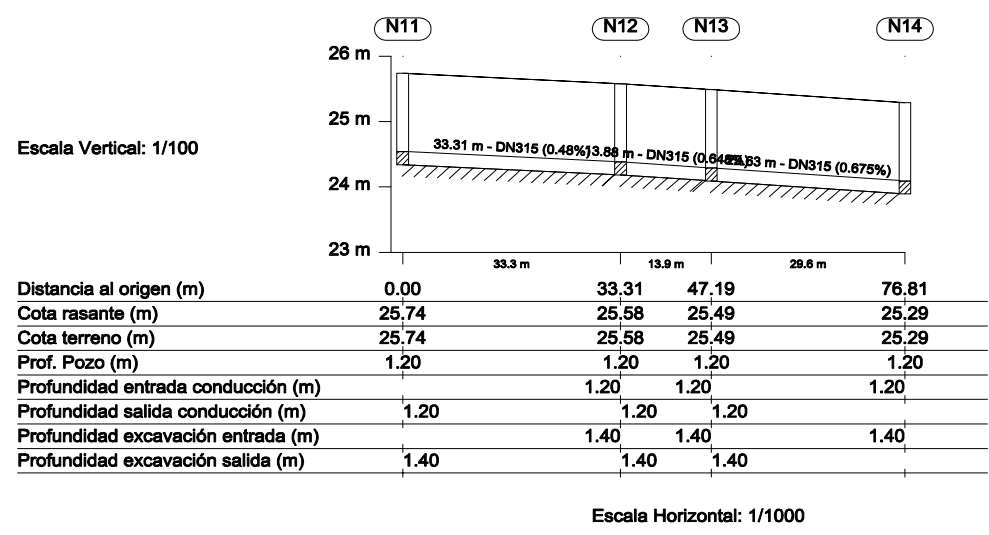


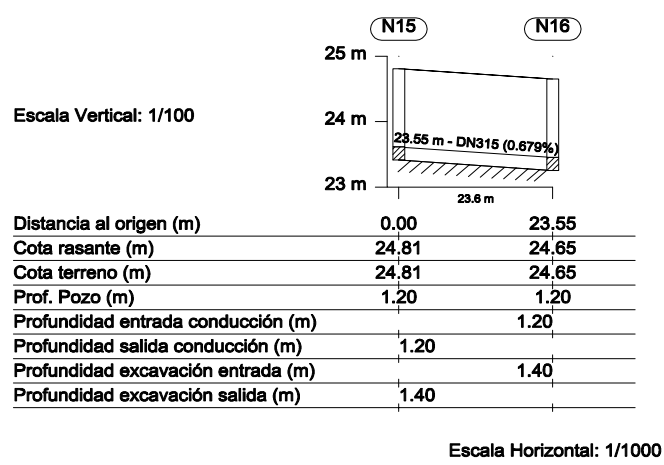

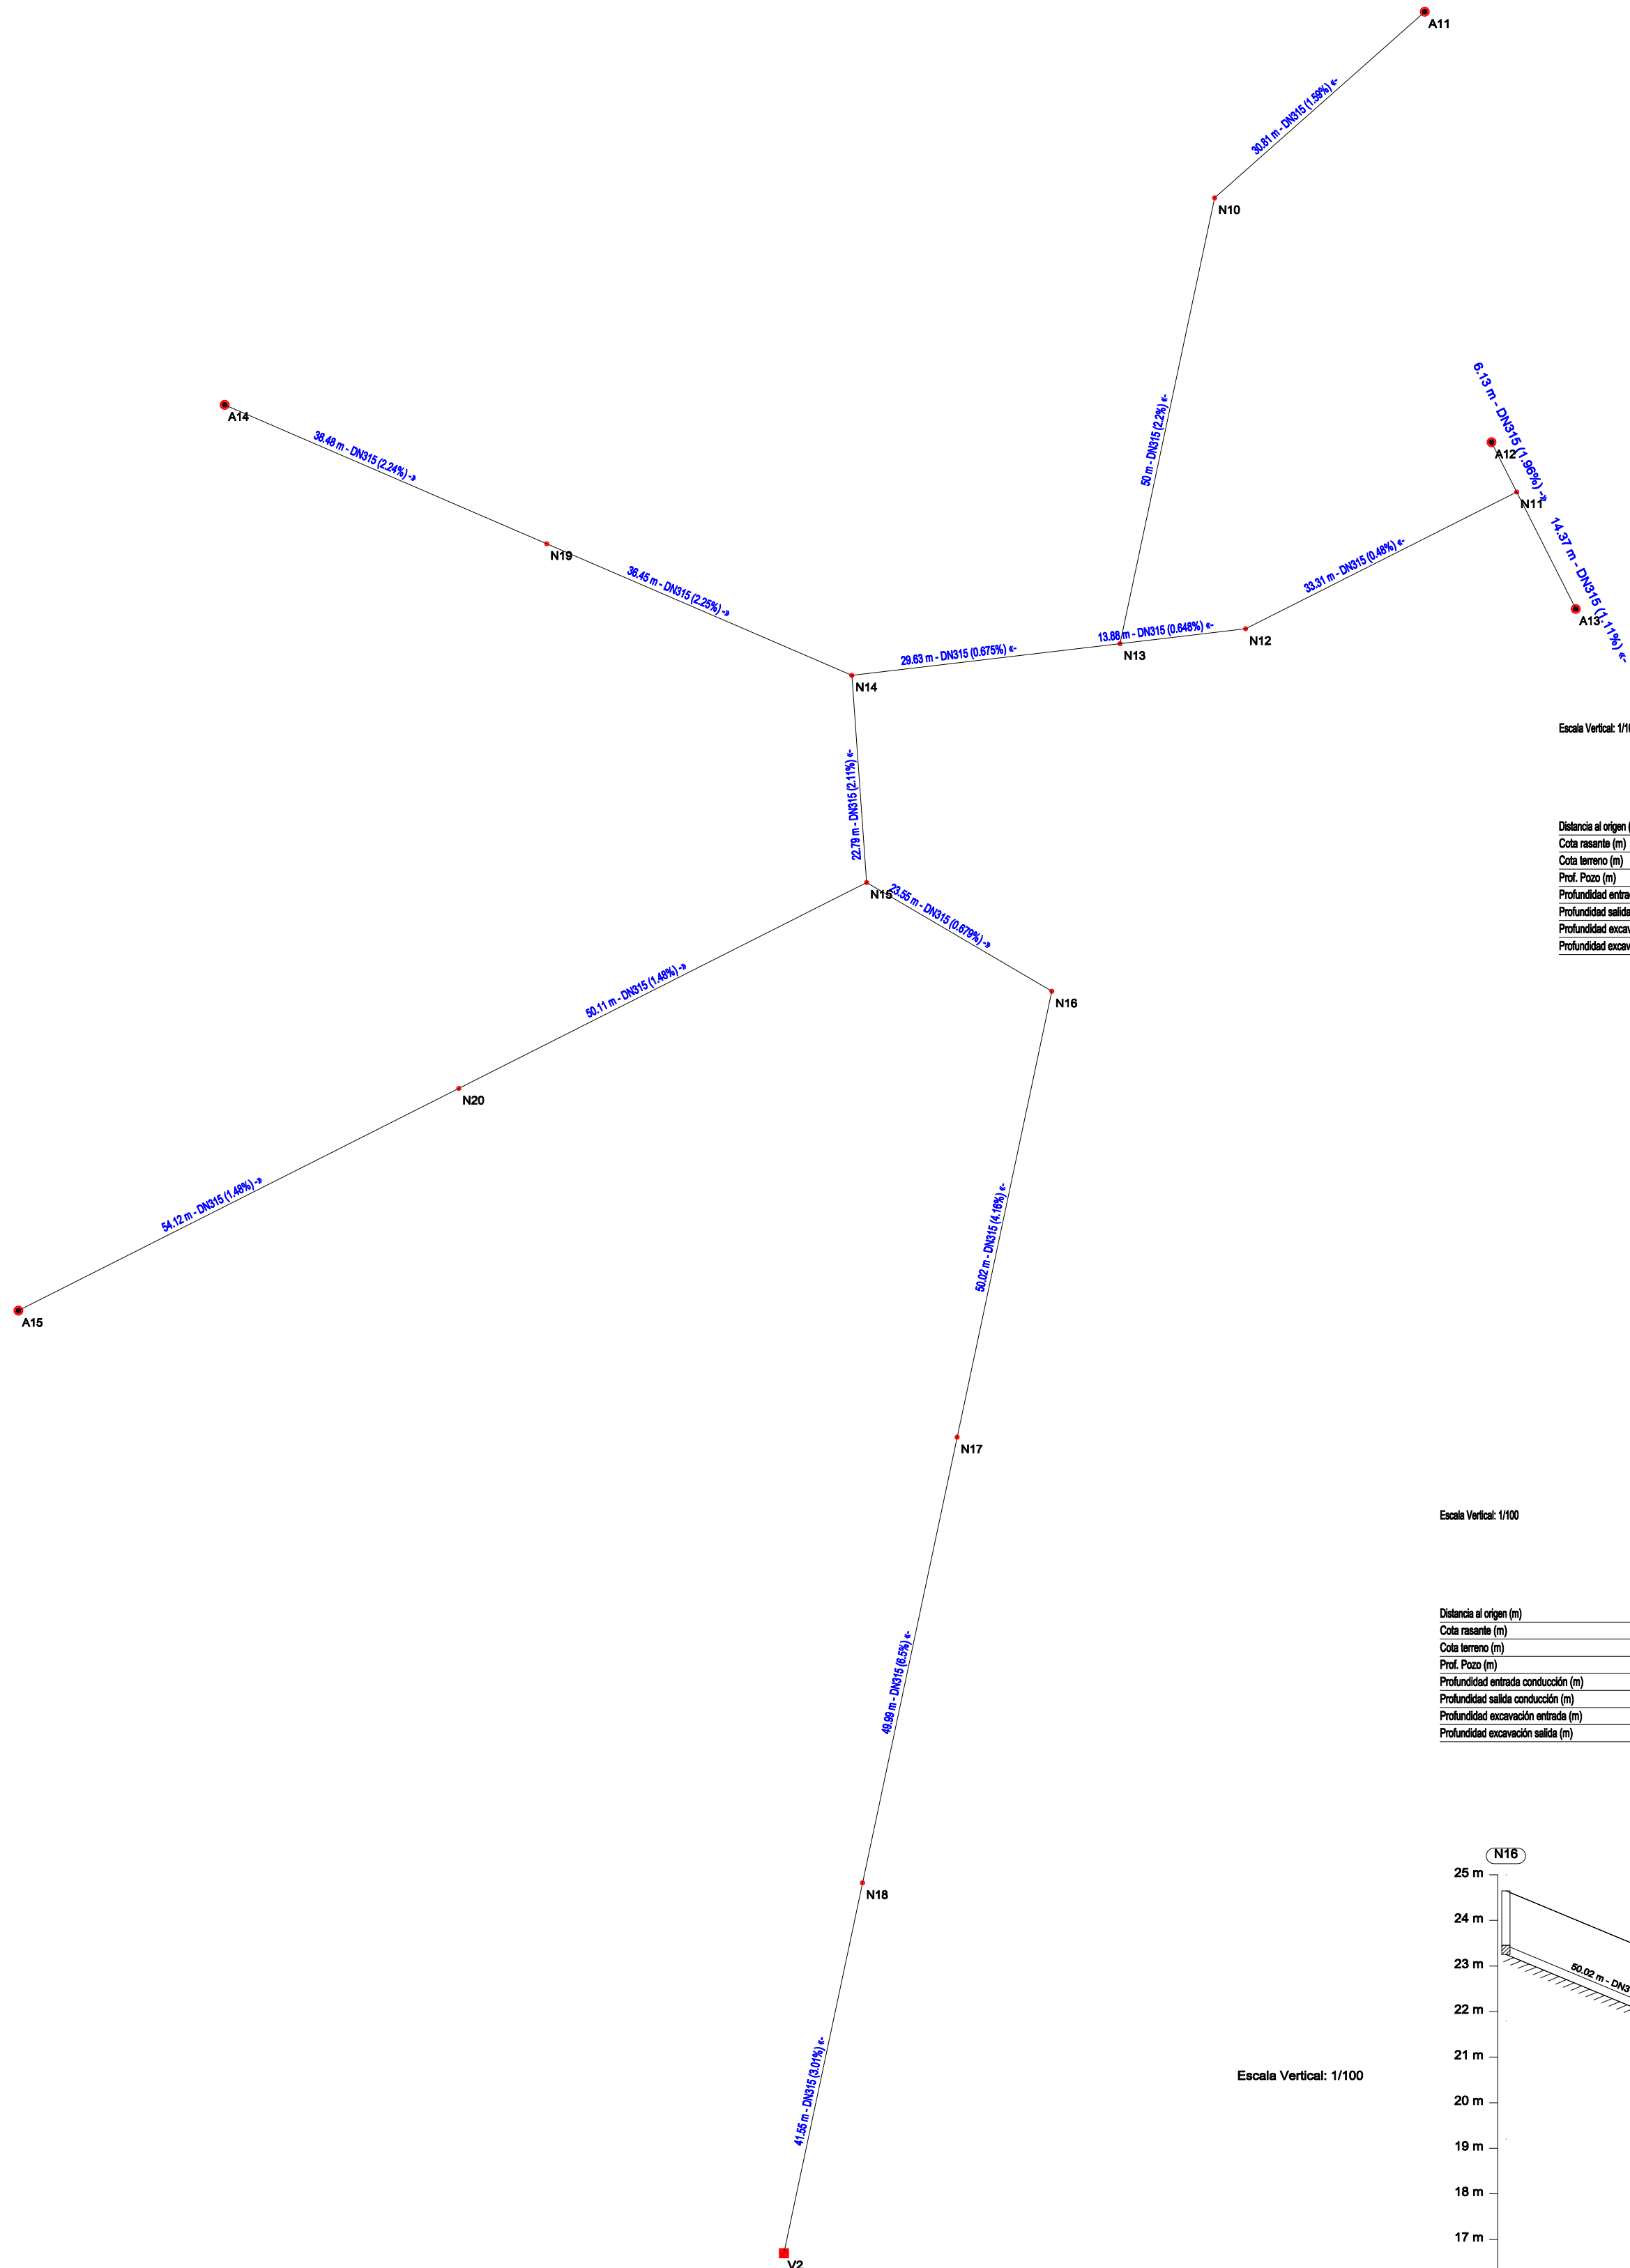

AYUNTAMIENTO DE ESTEPONA
FOMENTO, INFRAESTRUCTURAS Y TURISMO

PROYECTO :
PARQUE FERIAL Y DEPORTIVO DE ESTEPONA

Plano de:
PERFILES LONGITUDINALES DE LA RED GENERAL DE FECALES

REDACTOR DEL PROYECTO :
**HÉCTOR RUIZ HIDALGO .I.C.C.P.
LORENA MURCIA SÁNCHEZ . ARQUITECTO**

EXP: _____

FECHA: **ABRIL-2013**

PLANO Nº: **5.4.3**

ESCALA: **1/1.000**

DELINEANTE: **JOSÉ MENA RUIZ**