


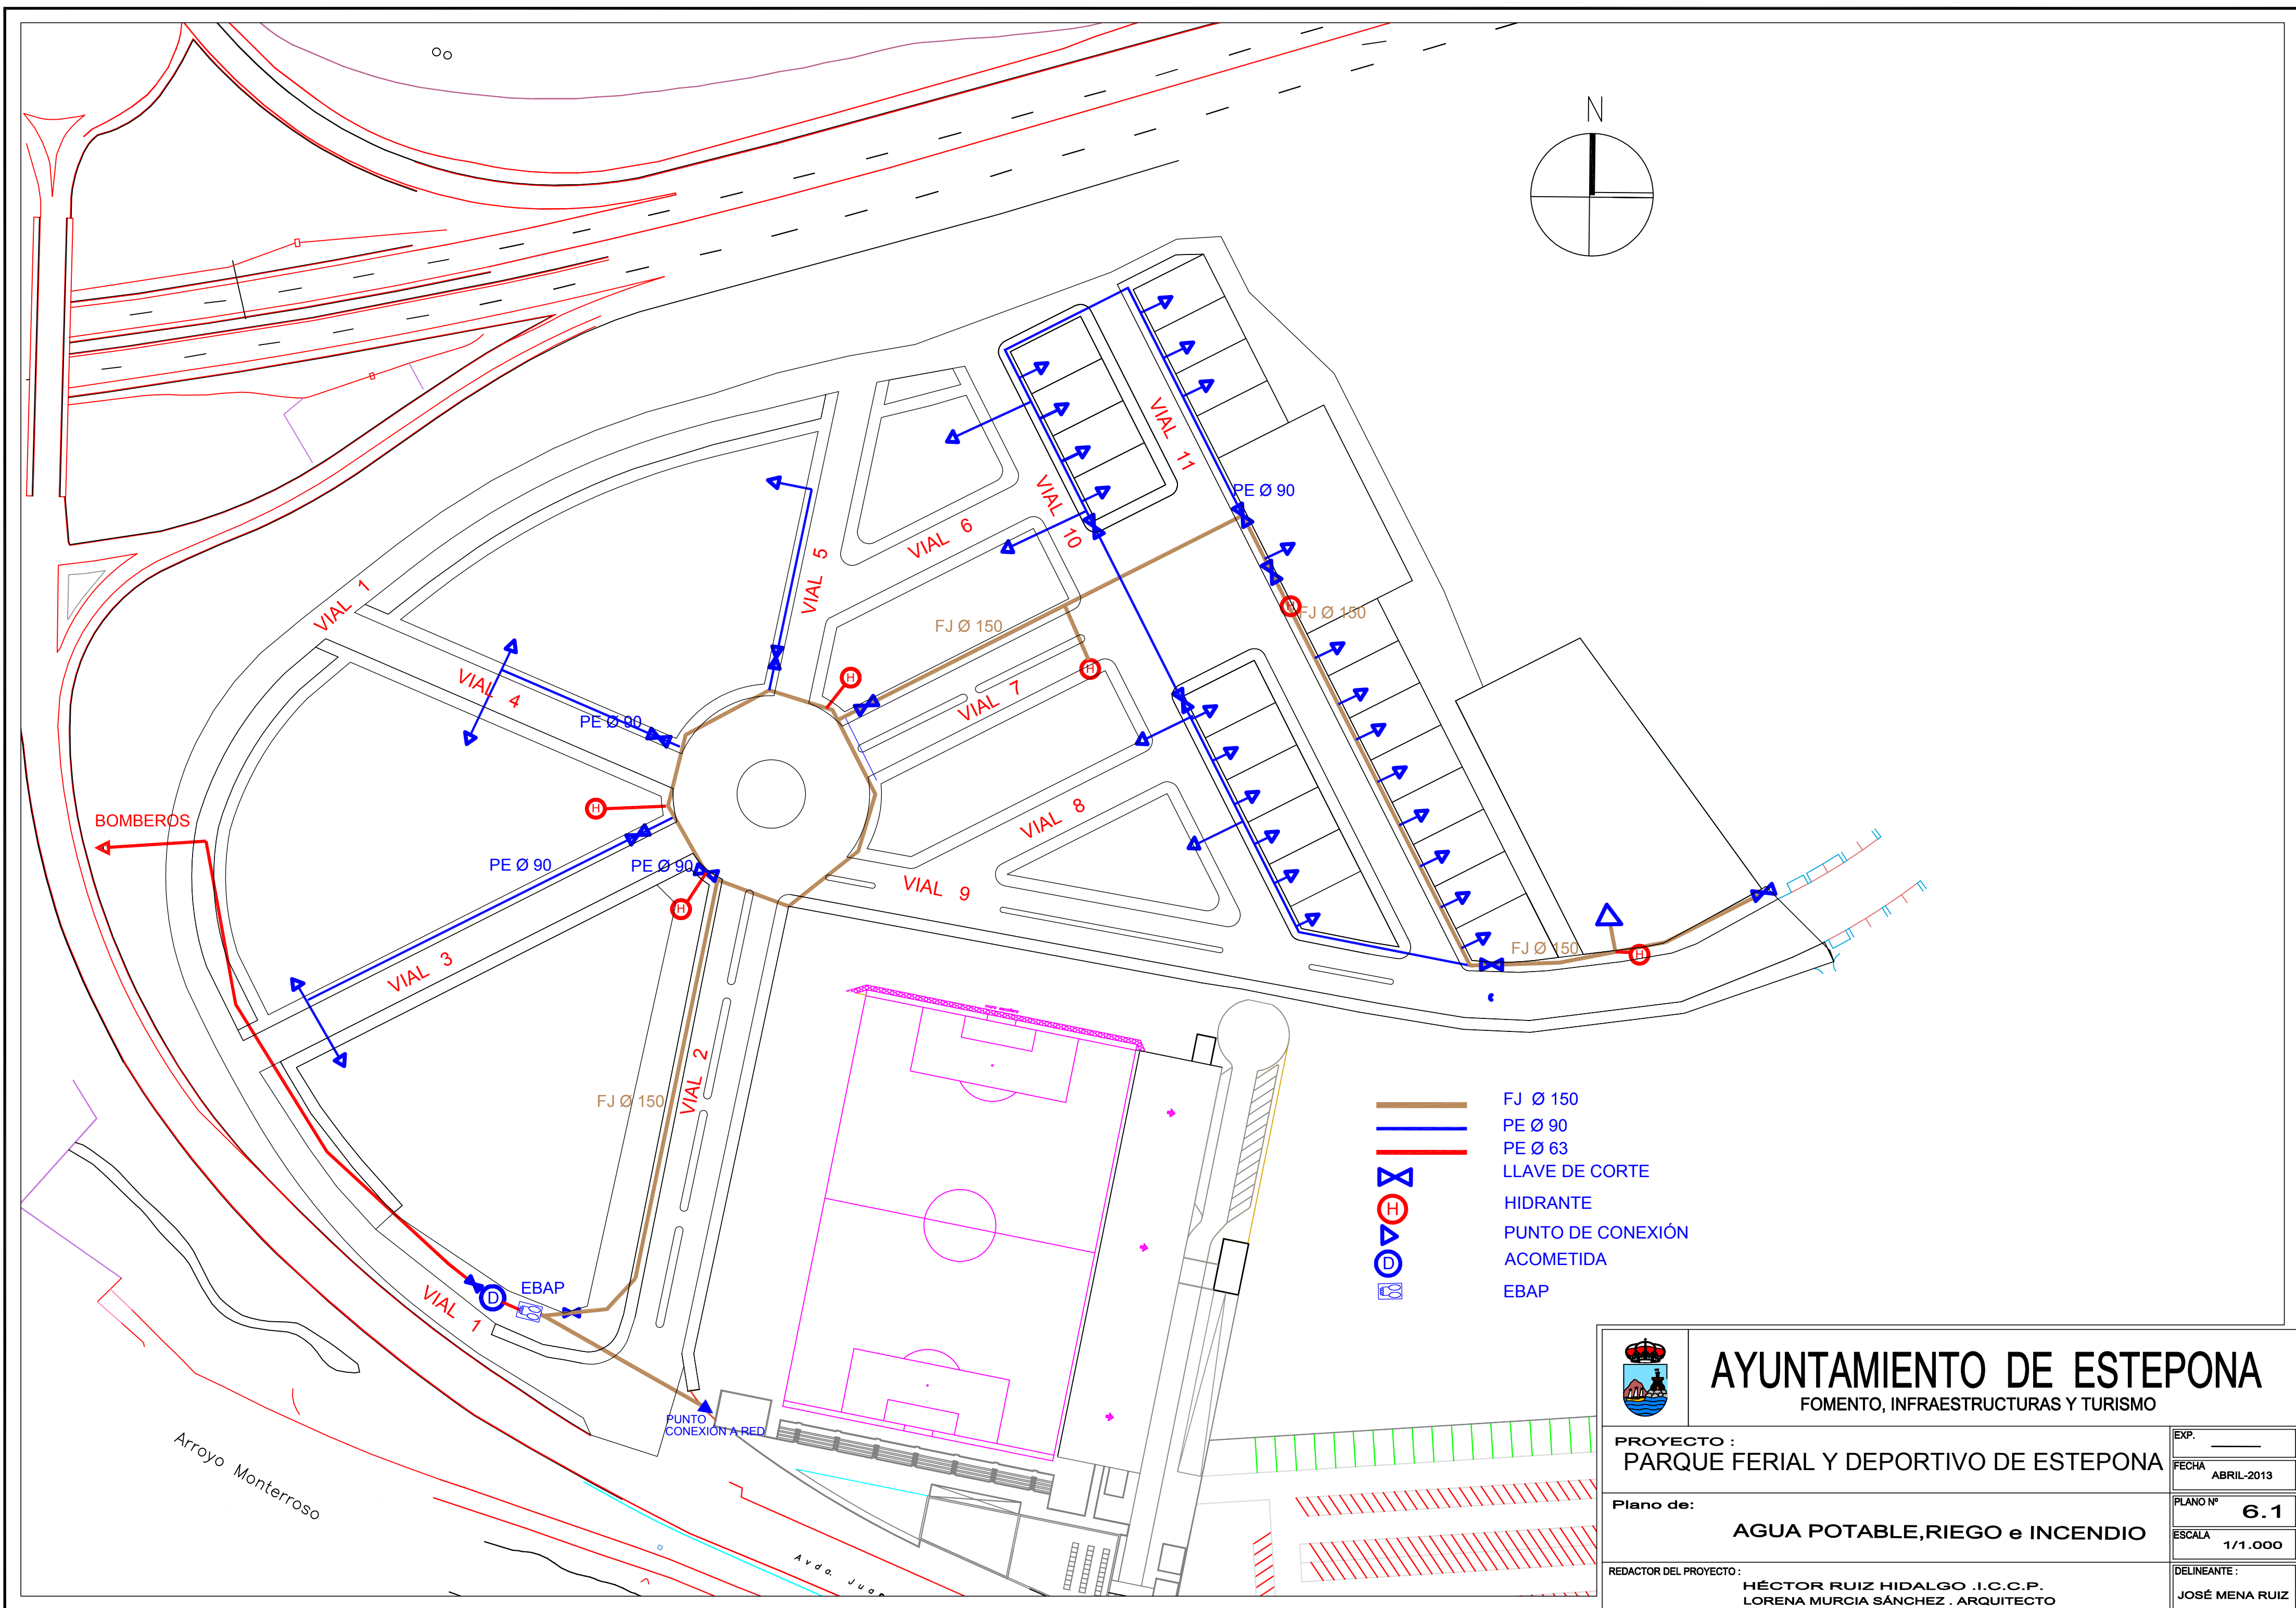

 AYUNTAMIENTO DE ESTEPONA FOMENTO, INFRAESTRUCTURAS Y TURISMO	
PROYECTO : PARQUE FERIAL Y DEPORTIVO DE ESTEPONA	
Plano de: AGUA POTABLE, RIEGO e INCENDIO	
REDACTOR DEL PROYECTO : HÉCTOR RUIZ HIDALGO .I.C.C.P. LORENA MURCIA SÁNCHEZ . ARQUITECTO	
EXP. _____	FECHA ABRIL-2013
PLANO Nº 6.1	ESCALA 1/1.000
DELINEANTE :	JOSÉ MENA RUIZ