

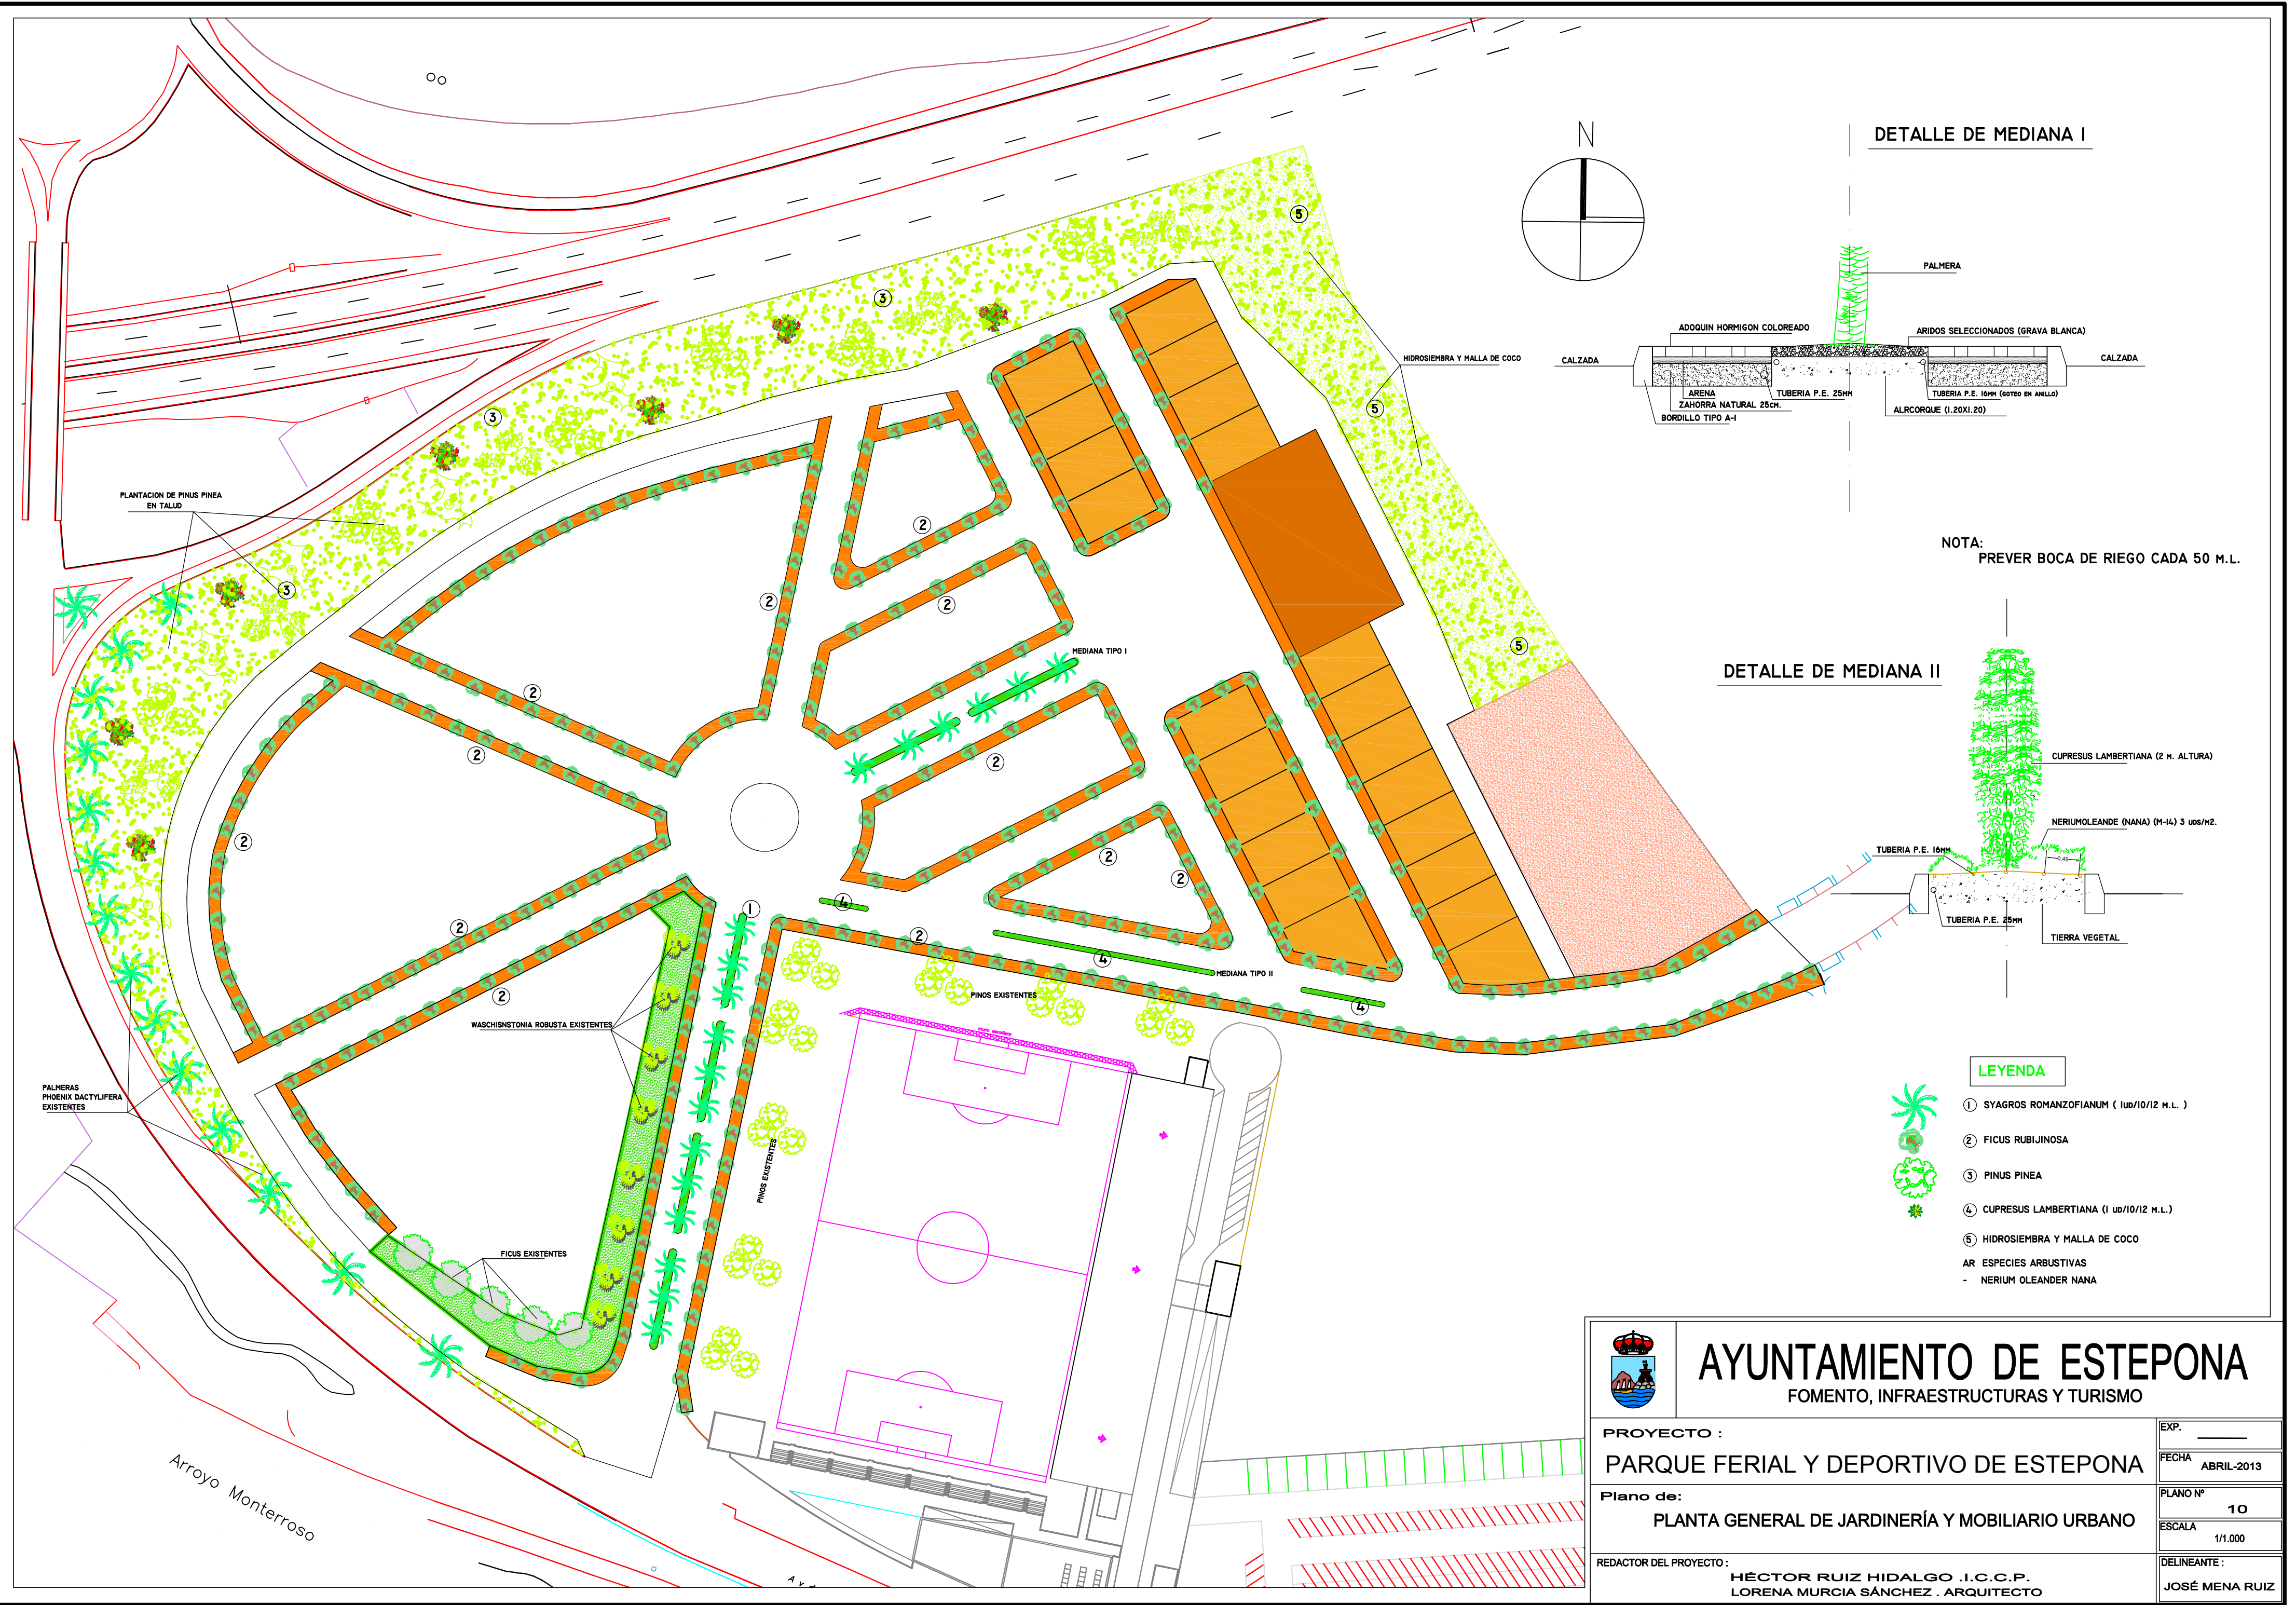


DETALLE DE MEDIANA I

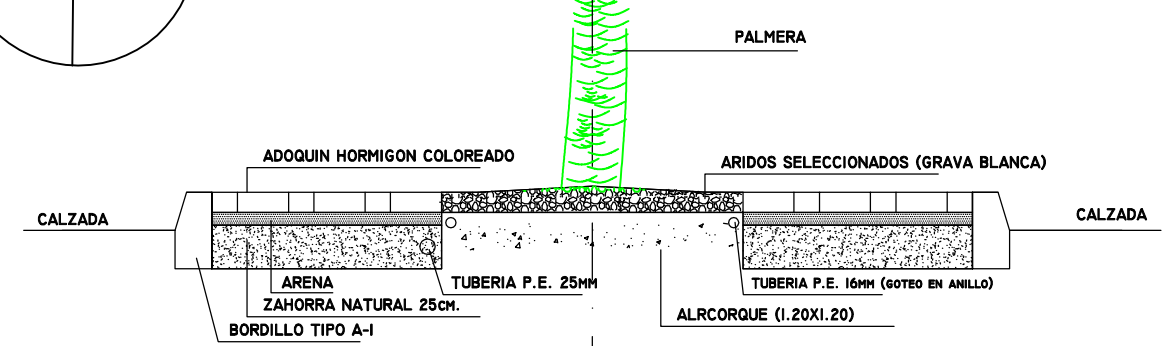

NOTA: PREVER BOCA DE RIEGO CADA 50 M.L.

DETALLE DE MEDIANA II

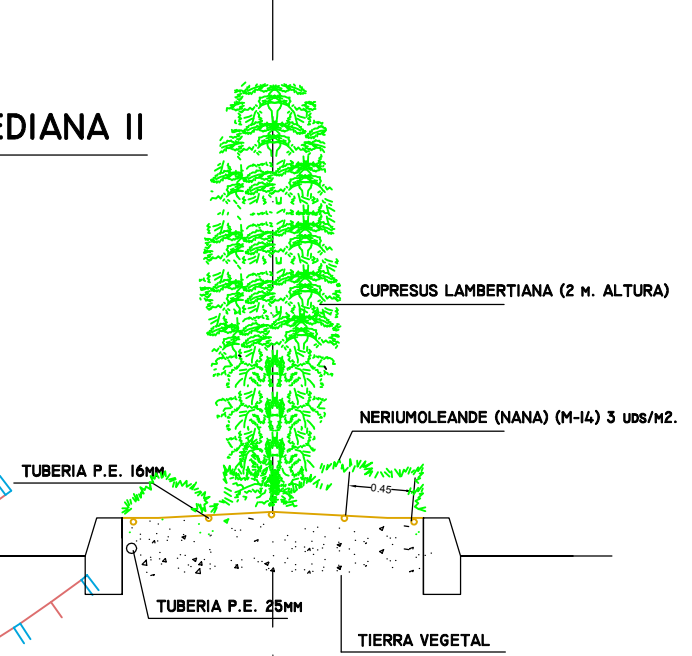

LEYENDA

- ① SYAGROS ROMANZOFIANUM (1ud/10/12 M.L.)
- ② FICUS RUBIJINOSA
- ③ PINUS PINEA
- ④ CUPRESUS LAMBERTIANA (1 ud/10/12 M.L.)
- ⑤ HIDROSIEMBRA Y MALLA DE COCO
- AR ESPECIES ARBUSTIVAS
- NERIUM OLEANDER NANA



AYUNTAMIENTO DE ESTEPONA

FOMENTO, INFRAESTRUCTURAS Y TURISMO

PROYECTO :
PARQUE FERAL Y DEPORTIVO DE ESTEPONA

Plano de:
PLANTA GENERAL DE JARDINERÍA Y MOBILIARIO URBANO

REDACTOR DEL PROYECTO :
**HÉCTOR RUIZ HIDALGO .I.C.C.P.
LORENA MURCIA SÁNCHEZ . ARQUITECTO**

EXP.	_____
FECHA	ABRIL-2013
PLANO Nº	10
ESCALA	1/1.000
DELINEANTE :	JOSÉ MENA RUIZ