



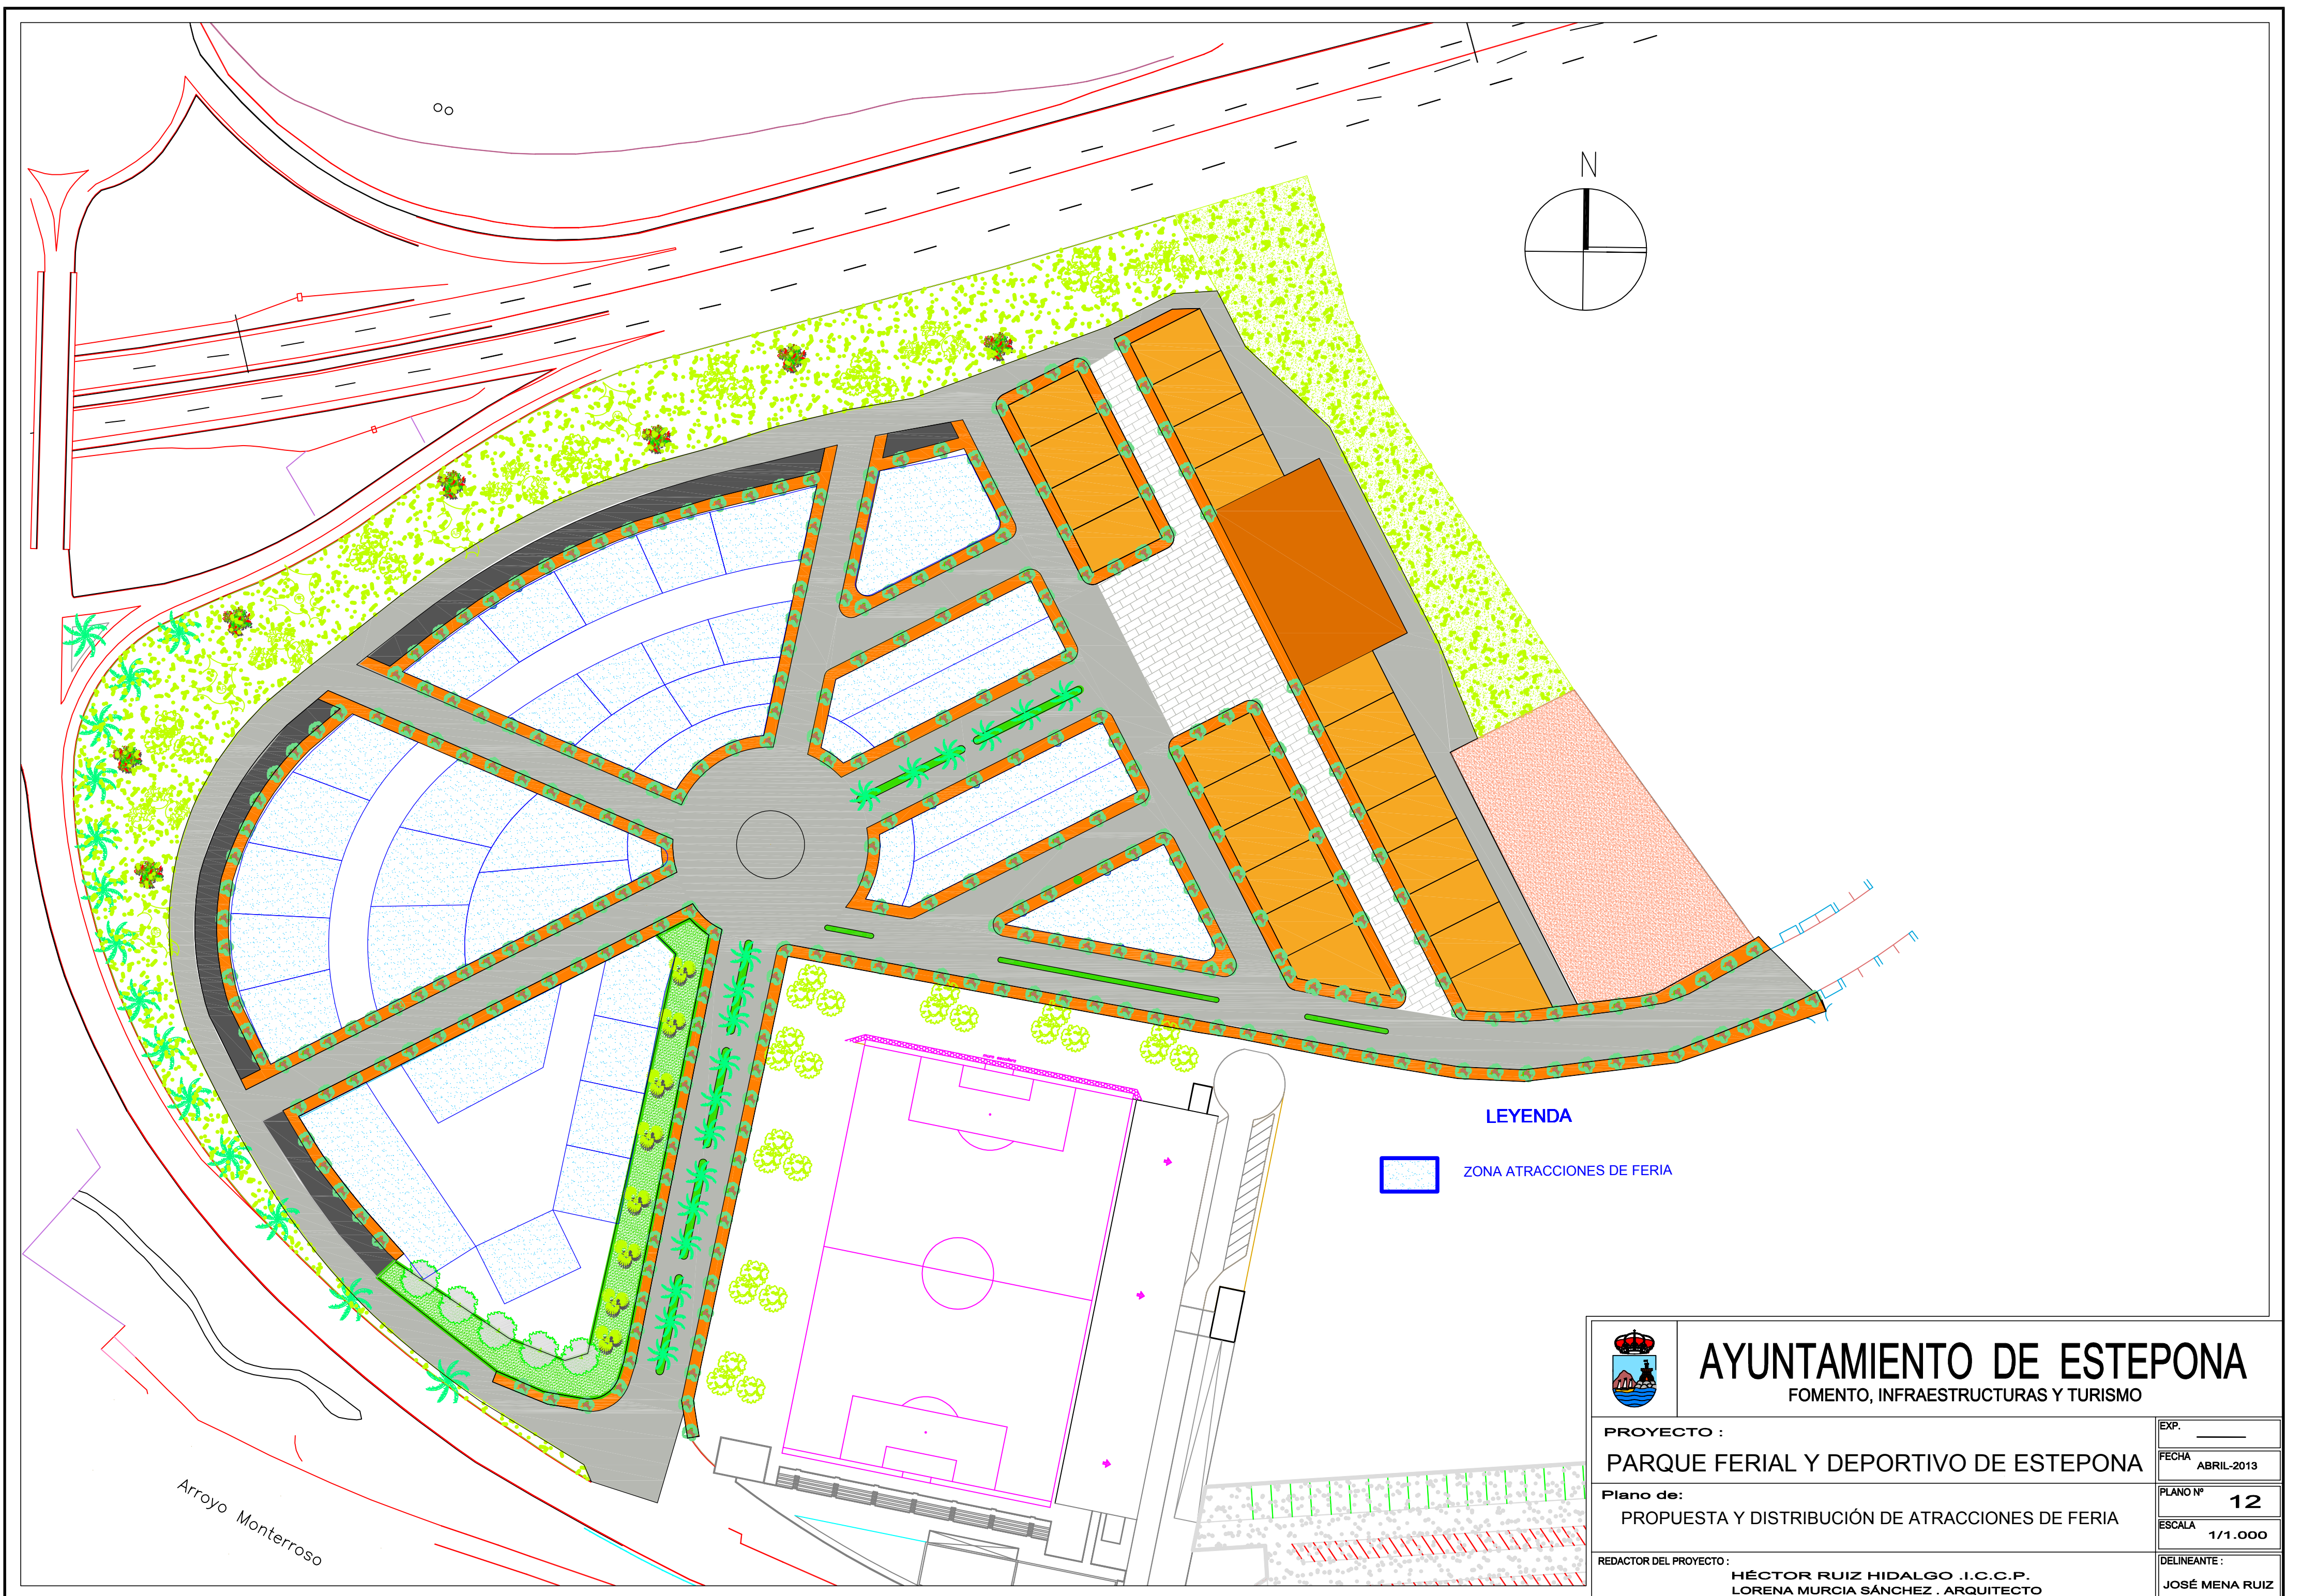

LEYENDA

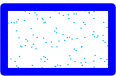

ZONA ATRACCIONES DE FERIA



AYUNTAMIENTO DE ESTEPONA
FOMENTO, INFRAESTRUCTURAS Y TURISMO

PROYECTO :
PARQUE FERIA Y DEPORTIVO DE ESTEPONA

Plano de:
PROPUESTA Y DISTRIBUCIÓN DE ATRACCIONES DE FERIA

REDACTOR DEL PROYECTO :
HÉCTOR RUIZ HIDALGO .I.C.C.P.
LORENA MURCIA SÁNCHEZ . ARQUITECTO

EXP.	_____
FECHA	ABRIL-2013
PLANO Nº	12
ESCALA	1/1.000
DELINEANTE :	JOSÉ MENA RUIZ