


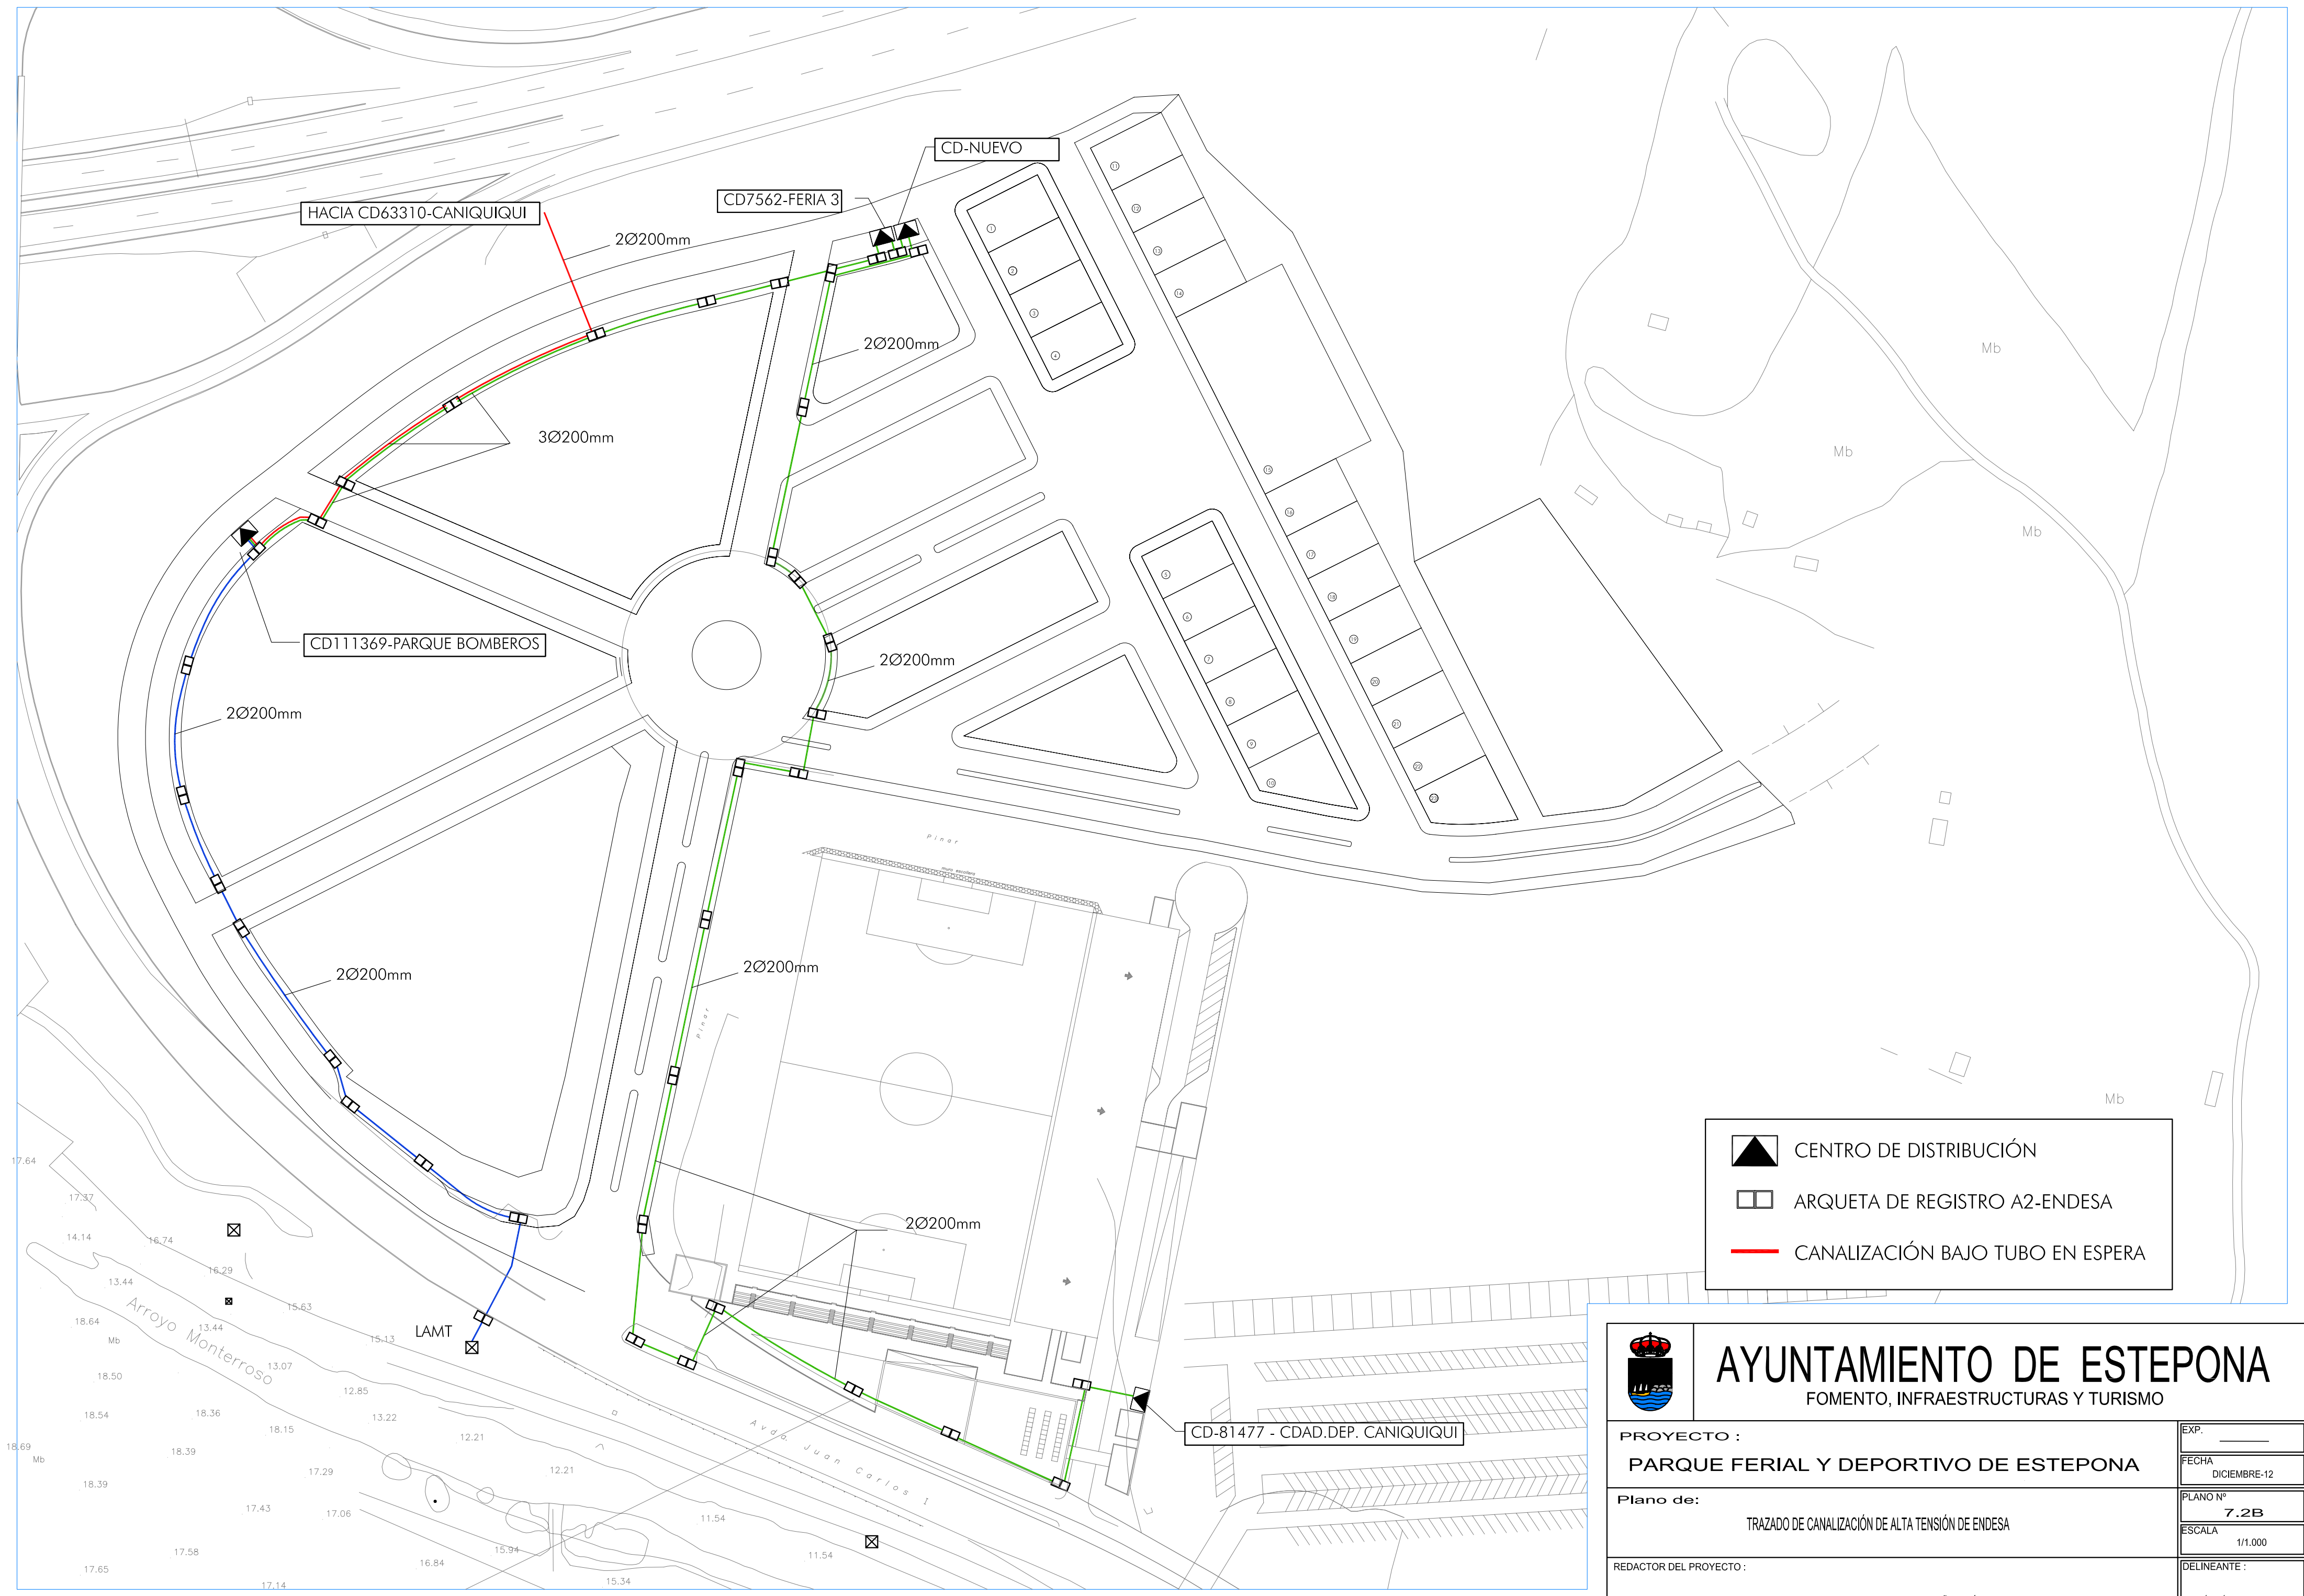



AYUNTAMIENTO DE ESTEPONA

FOMENTO, INFRAESTRUCTURAS Y TURISMO

PROYECTO :		EXP. _____
PARQUE FERIAL Y DEPORTIVO DE ESTEPONA		FECHA DICIEMBRE-12
Plano de:		PLANO Nº 7.2B
TRAZADO DE CANALIZACIÓN DE ALTA TENSIÓN DE ENDESA		ESCALA 1/1.000
REDACTOR DEL PROYECTO :		DELINEANTE :
JUAN CARLOS MUÑOZ MÁRQUEZ. INGENIERO INDUSTRIAL COL. 1207		ROCÍO MÁRQUEZ BALLESTER