


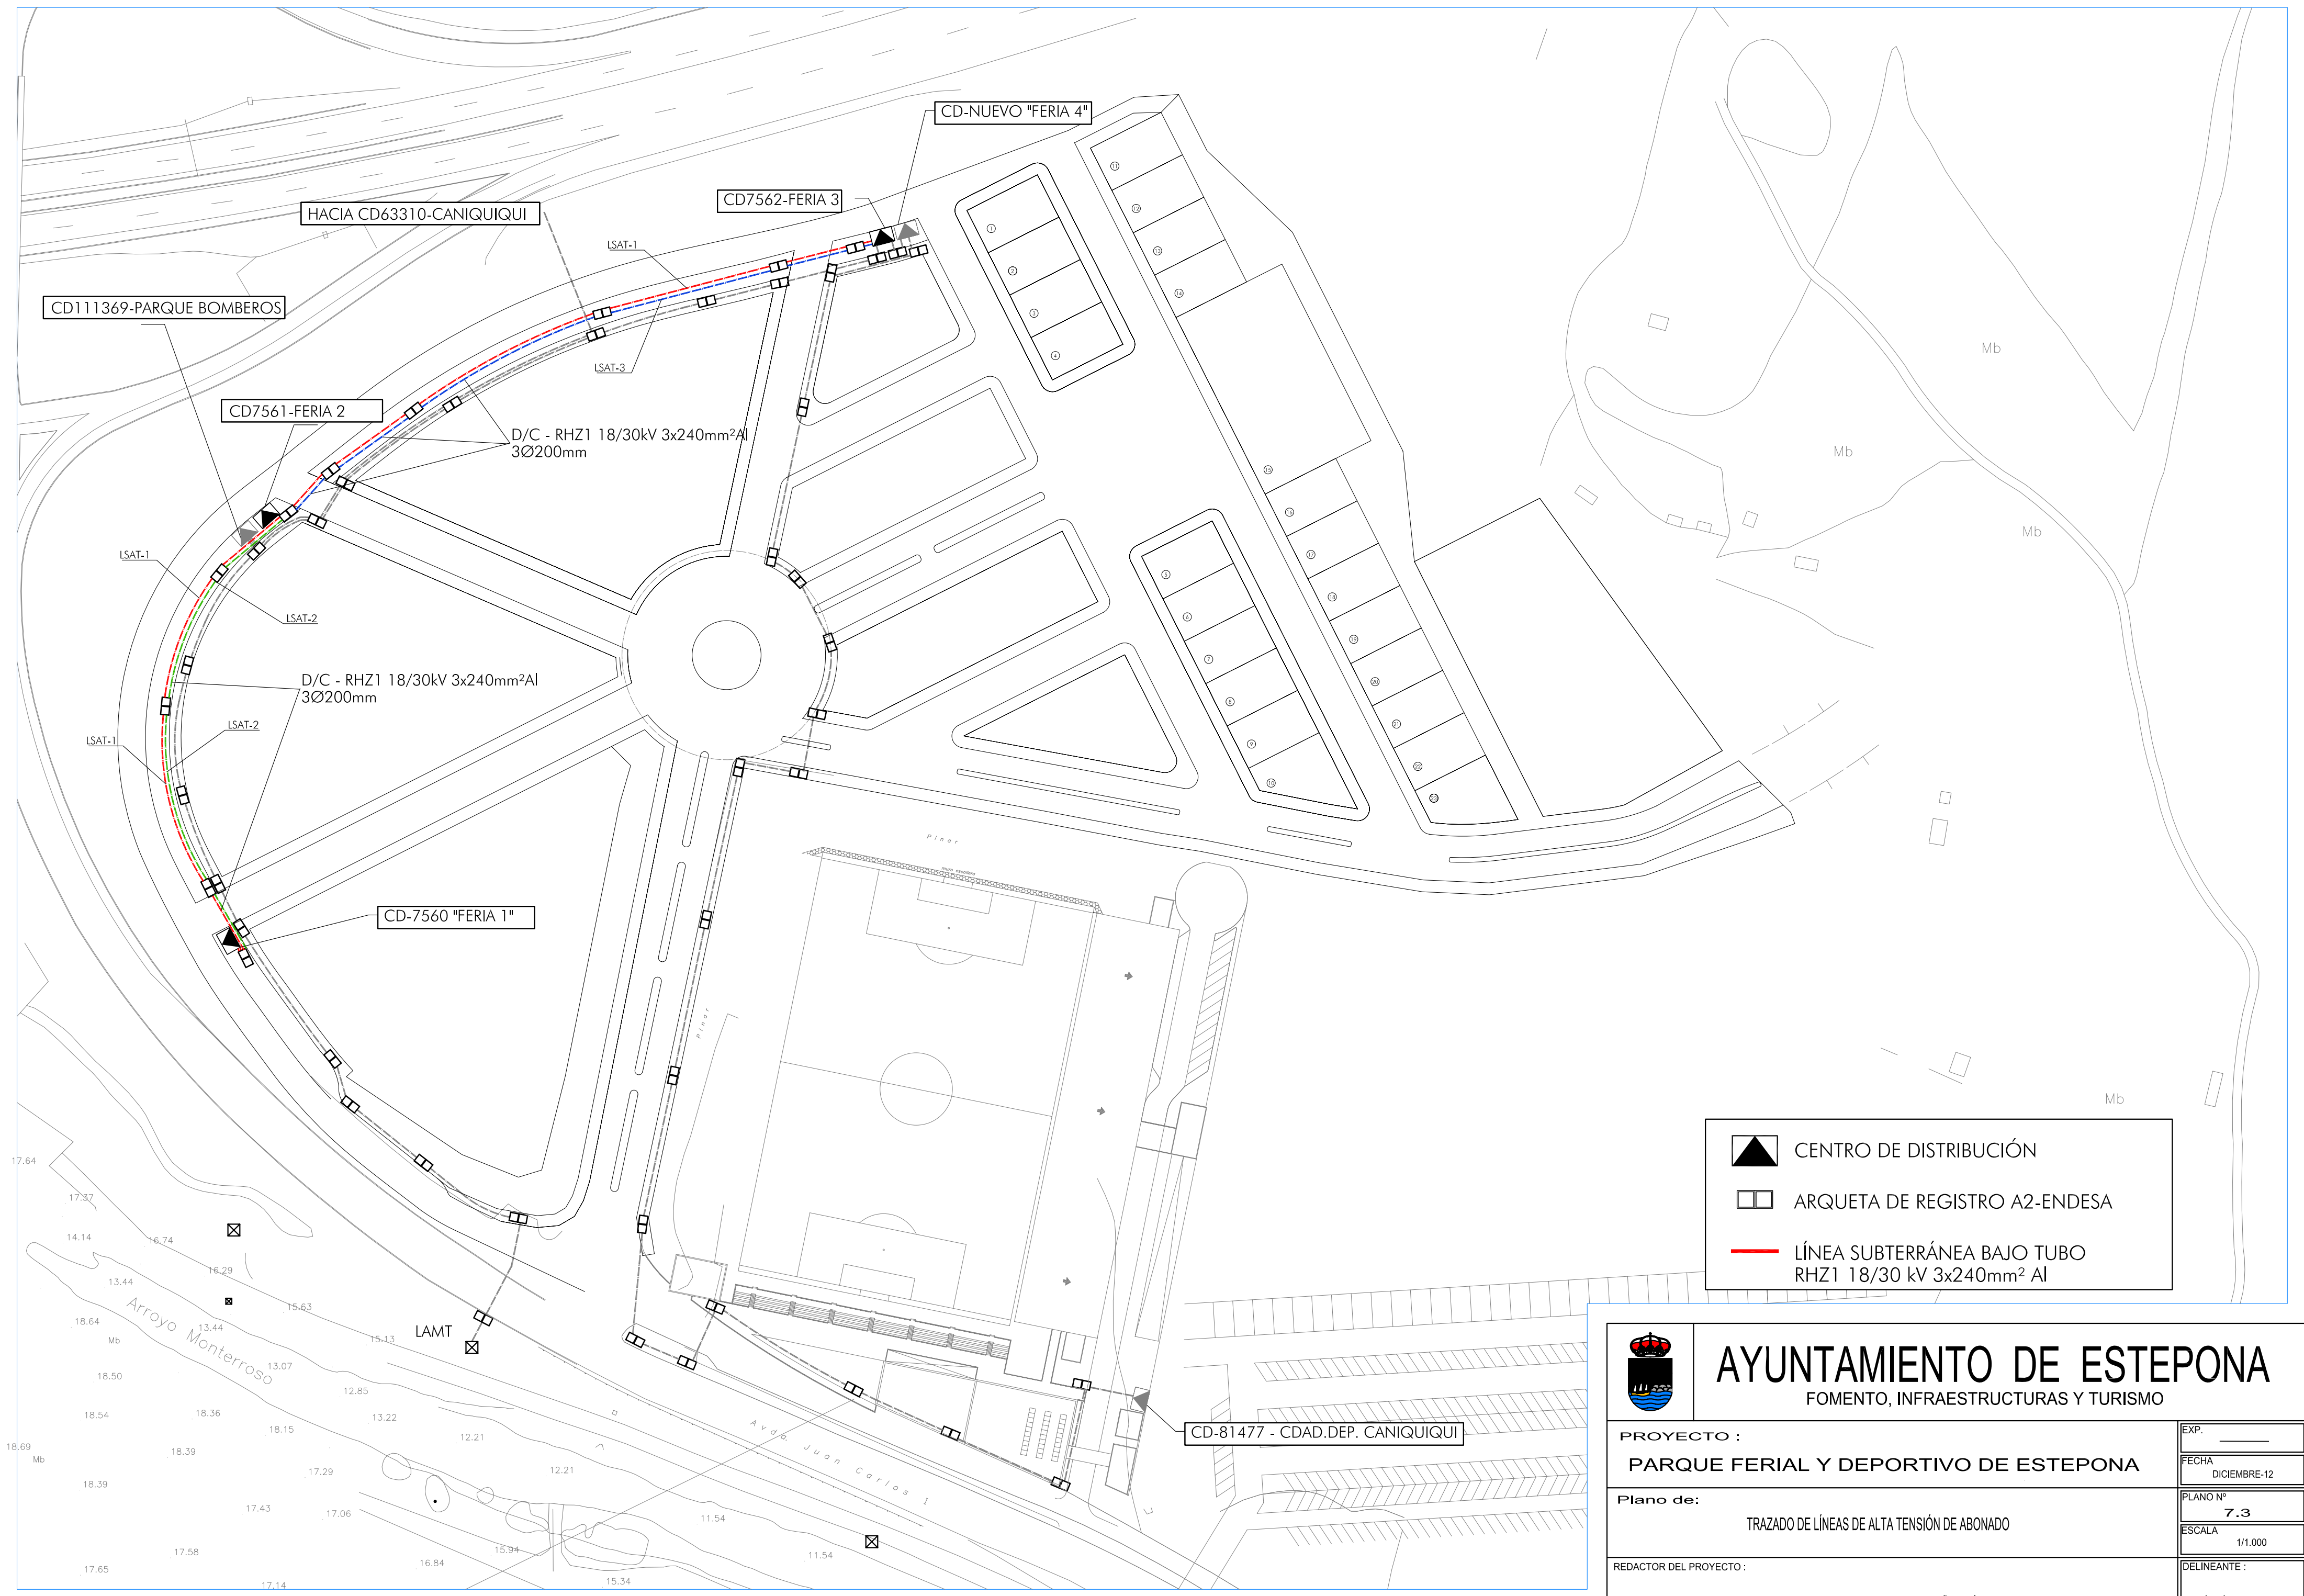

CENTRO DE DISTRIBUCIÓN

ARQUETA DE REGISTRO A2-ENDESA

LÍNEA SUBTERRÁNEA BAJO TUBO
RHZ1 18/30 kV 3x240mm² Al



AYUNTAMIENTO DE ESTEPONA
FOMENTO, INFRAESTRUCTURAS Y TURISMO

PROYECTO :	EXP. _____
PARQUE FERIAL Y DEPORTIVO DE ESTEPONA	FECHA DICIEMBRE-12
Plano de:	PLANO Nº 7.3
	ESCALA 1/1.000
REDACTOR DEL PROYECTO :	DELINEANTE :
JUAN CARLOS MUÑOZ MÁRQUEZ. INGENIERO INDUSTRIAL COL. 1207	ROCÍO MÁRQUEZ BALLESTER