


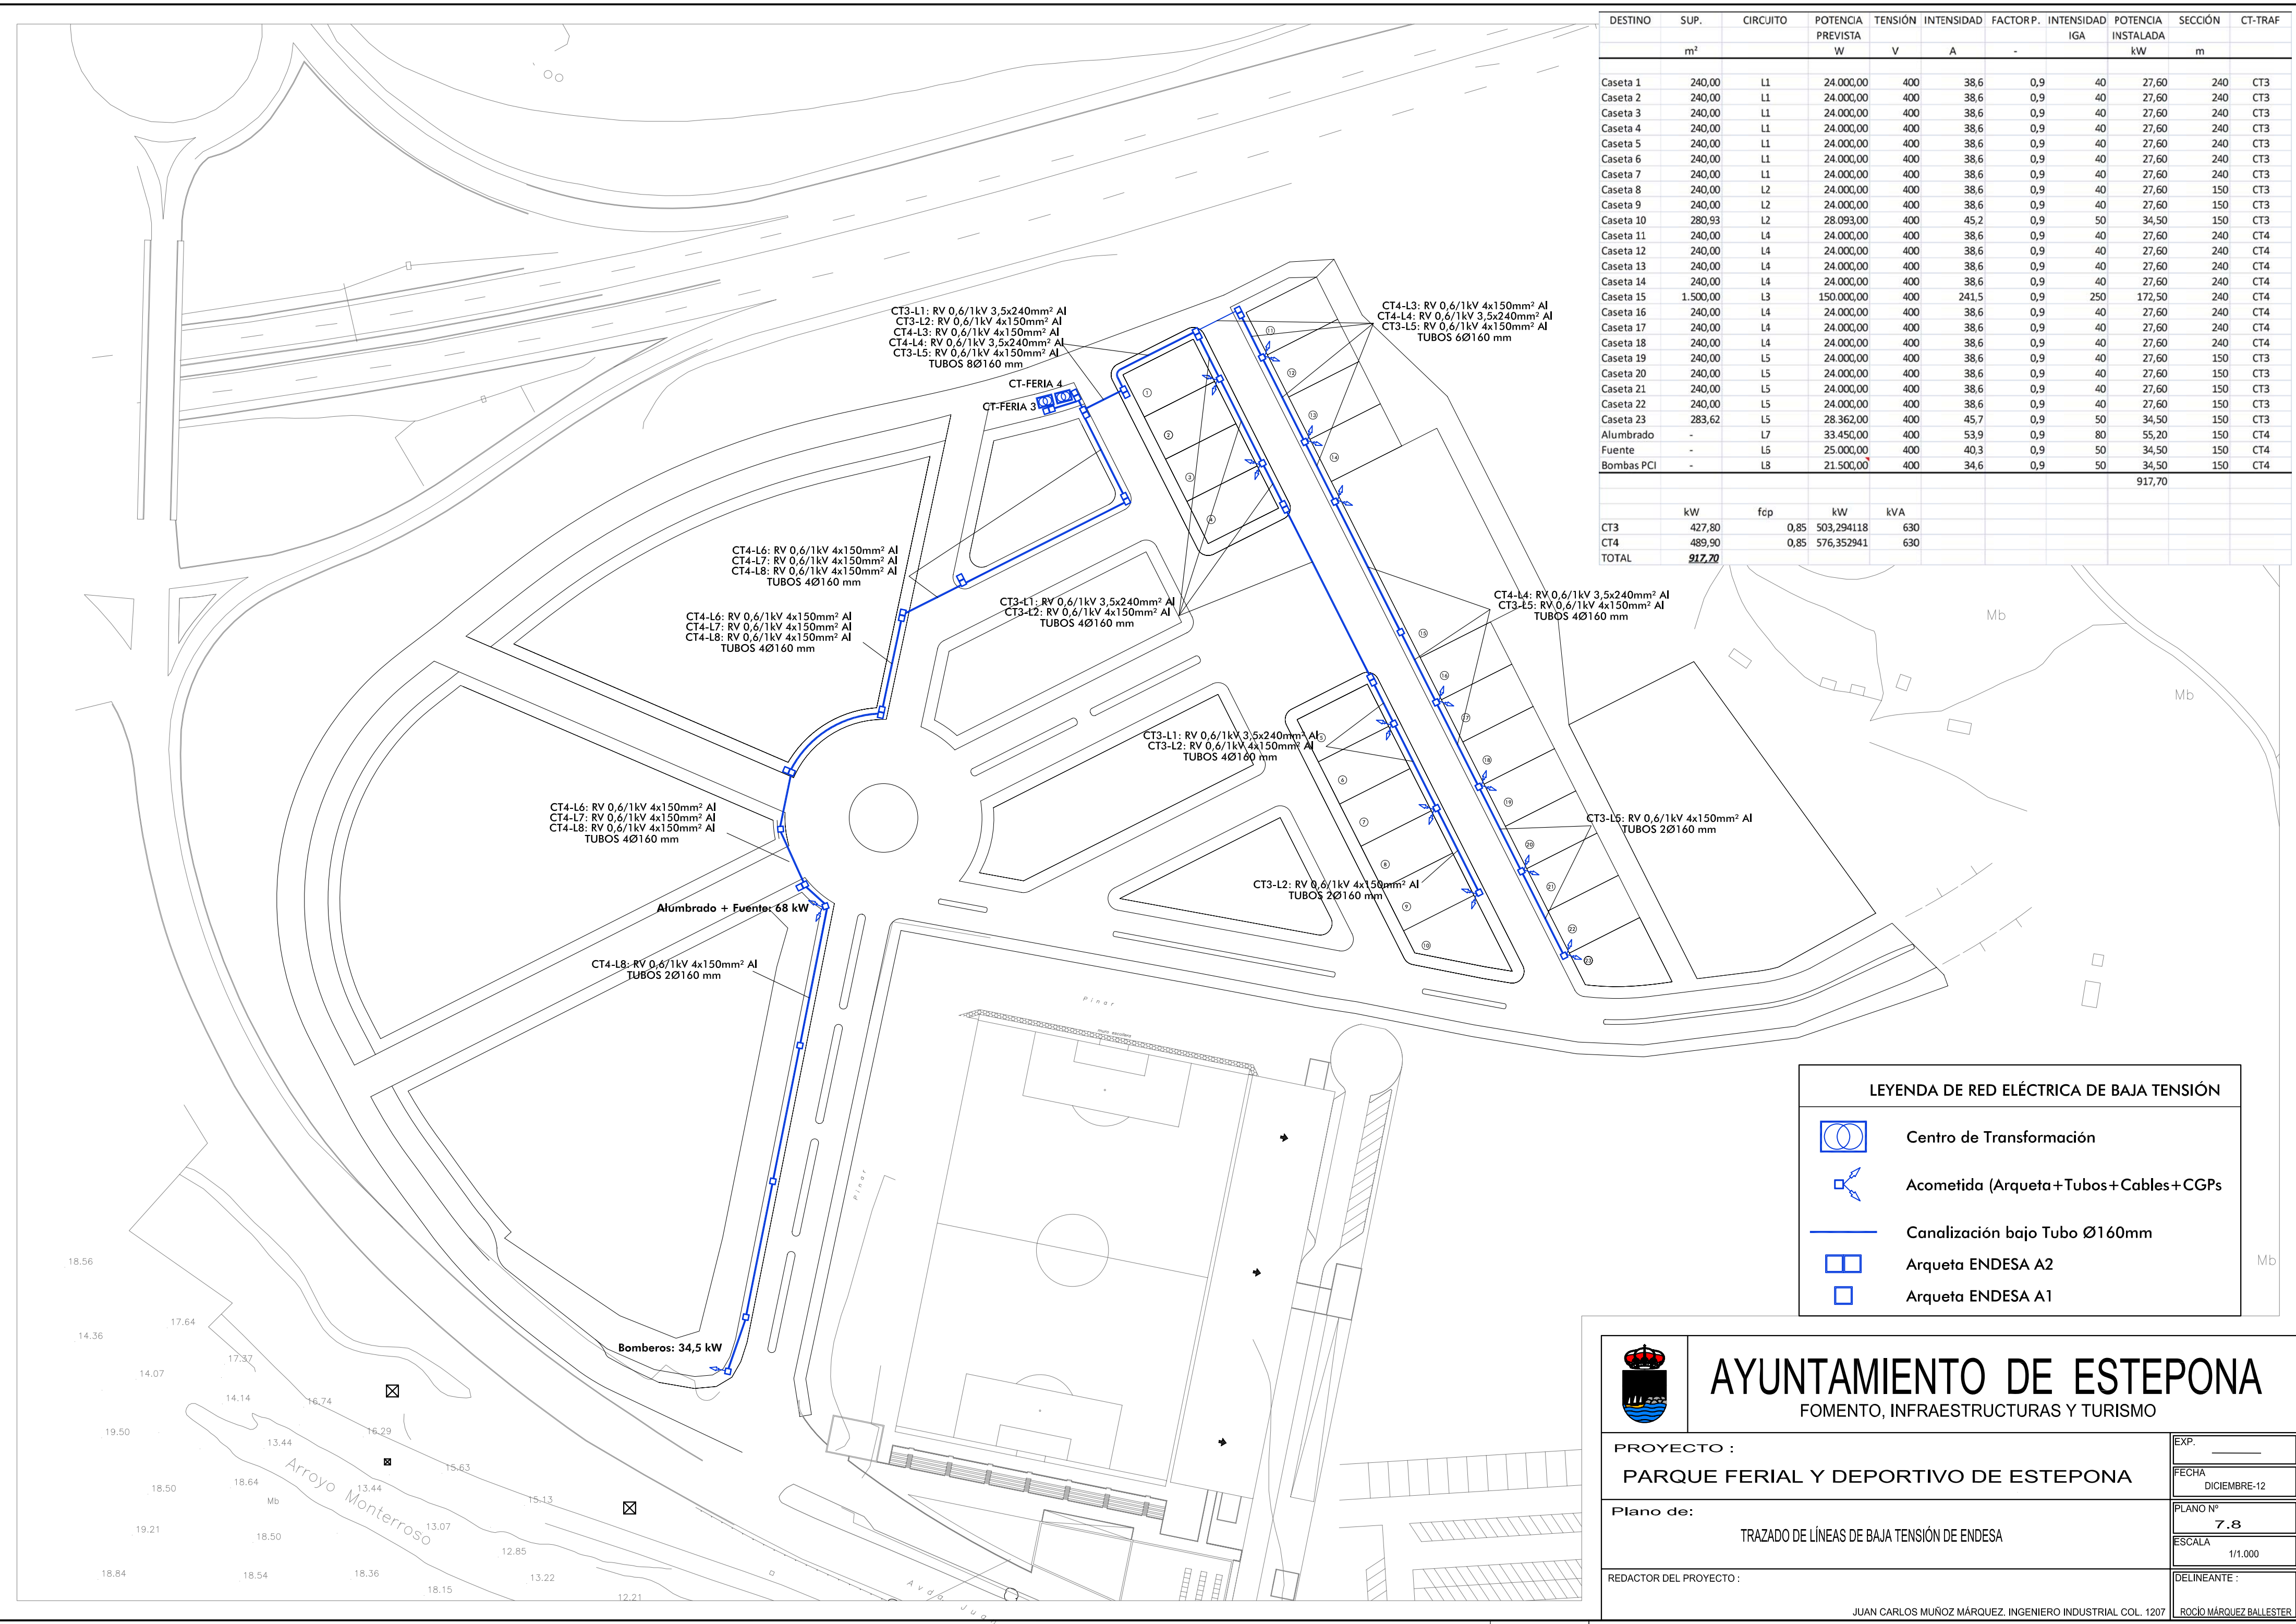

DESTINO	SUP.	CIRCUITO	POTENCIA PREVISTA	TENSIÓN	INTENSIDAD	FACTOR P.	INTENSIDAD IGA	POTENCIA INSTALADA	SECCIÓN	CT-TRAF
	m²		W	V	A	-		kW	m	
Caseta 1	240,00	L1	24.000,00	400	38,6	0,9	40	27,60	240	CT3
Caseta 2	240,00	L1	24.000,00	400	38,6	0,9	40	27,60	240	CT3
Caseta 3	240,00	L1	24.000,00	400	38,6	0,9	40	27,60	240	CT3
Caseta 4	240,00	L1	24.000,00	400	38,6	0,9	40	27,60	240	CT3
Caseta 5	240,00	L1	24.000,00	400	38,6	0,9	40	27,60	240	CT3
Caseta 6	240,00	L1	24.000,00	400	38,6	0,9	40	27,60	240	CT3
Caseta 7	240,00	L1	24.000,00	400	38,6	0,9	40	27,60	240	CT3
Caseta 8	240,00	L2	24.000,00	400	38,6	0,9	40	27,60	150	CT3
Caseta 9	240,00	L2	24.000,00	400	38,6	0,9	40	27,60	150	CT3
Caseta 10	280,93	L2	28.093,00	400	45,2	0,9	50	34,50	150	CT3
Caseta 11	240,00	L4	24.000,00	400	38,6	0,9	40	27,60	240	CT4
Caseta 12	240,00	L4	24.000,00	400	38,6	0,9	40	27,60	240	CT4
Caseta 13	240,00	L4	24.000,00	400	38,6	0,9	40	27,60	240	CT4
Caseta 14	240,00	L4	24.000,00	400	38,6	0,9	40	27,60	240	CT4
Caseta 15	1.500,00	L3	150.000,00	400	241,5	0,9	250	172,50	240	CT4
Caseta 16	240,00	L4	24.000,00	400	38,6	0,9	40	27,60	240	CT4
Caseta 17	240,00	L4	24.000,00	400	38,6	0,9	40	27,60	240	CT4
Caseta 18	240,00	L4	24.000,00	400	38,6	0,9	40	27,60	240	CT4
Caseta 19	240,00	L5	24.000,00	400	38,6	0,9	40	27,60	150	CT3
Caseta 20	240,00	L5	24.000,00	400	38,6	0,9	40	27,60	150	CT3
Caseta 21	240,00	L5	24.000,00	400	38,6	0,9	40	27,60	150	CT3
Caseta 22	240,00	L5	24.000,00	400	38,6	0,9	40	27,60	150	CT3
Caseta 23	283,62	L5	28.362,00	400	45,7	0,9	50	34,50	150	CT3
Alumbrado	-	L7	33.450,00	400	53,9	0,9	80	55,20	150	CT4
Fuente	-	L6	25.000,00	400	40,3	0,9	50	34,50	150	CT4
Bombas PCI	-	L8	21.500,00	400	34,6	0,9	50	34,50	150	CT4
								917,70		
	kW	fcp	kW	kVA						
CT3	427,80	0,85	503,294118	630						
CT4	489,90	0,85	576,352941	630						
TOTAL	917,70									

LEYENDA DE RED ELÉCTRICA DE BAJA TENSIÓN

Centro de Transformación

Acometida (Arqueta+Tubos+Cables+CGPs)

Canalización bajo Tubo Ø160mm

Arqueta ENDESA A2

Arqueta ENDESA A1

AYUNTAMIENTO DE ESTEPONA

FOMENTO, INFRAESTRUCTURAS Y TURISMO

PROYECTO :
PARQUE FERIAL Y DEPORTIVO DE ESTEPONA

Plano de:
TRAZADO DE LÍNEAS DE BAJA TENSIÓN DE ENDESA

REDACTOR DEL PROYECTO :
JUAN CARLOS MUÑOZ MÁRQUEZ. INGENIERO INDUSTRIAL COL. 1207

EXP. _____

FECHA
DICIEMBRE-12

PLANO Nº
7.8

ESCALA
1/1.000

DELINEANTE :
ROCÍO MÁRQUEZ BALLESTER