


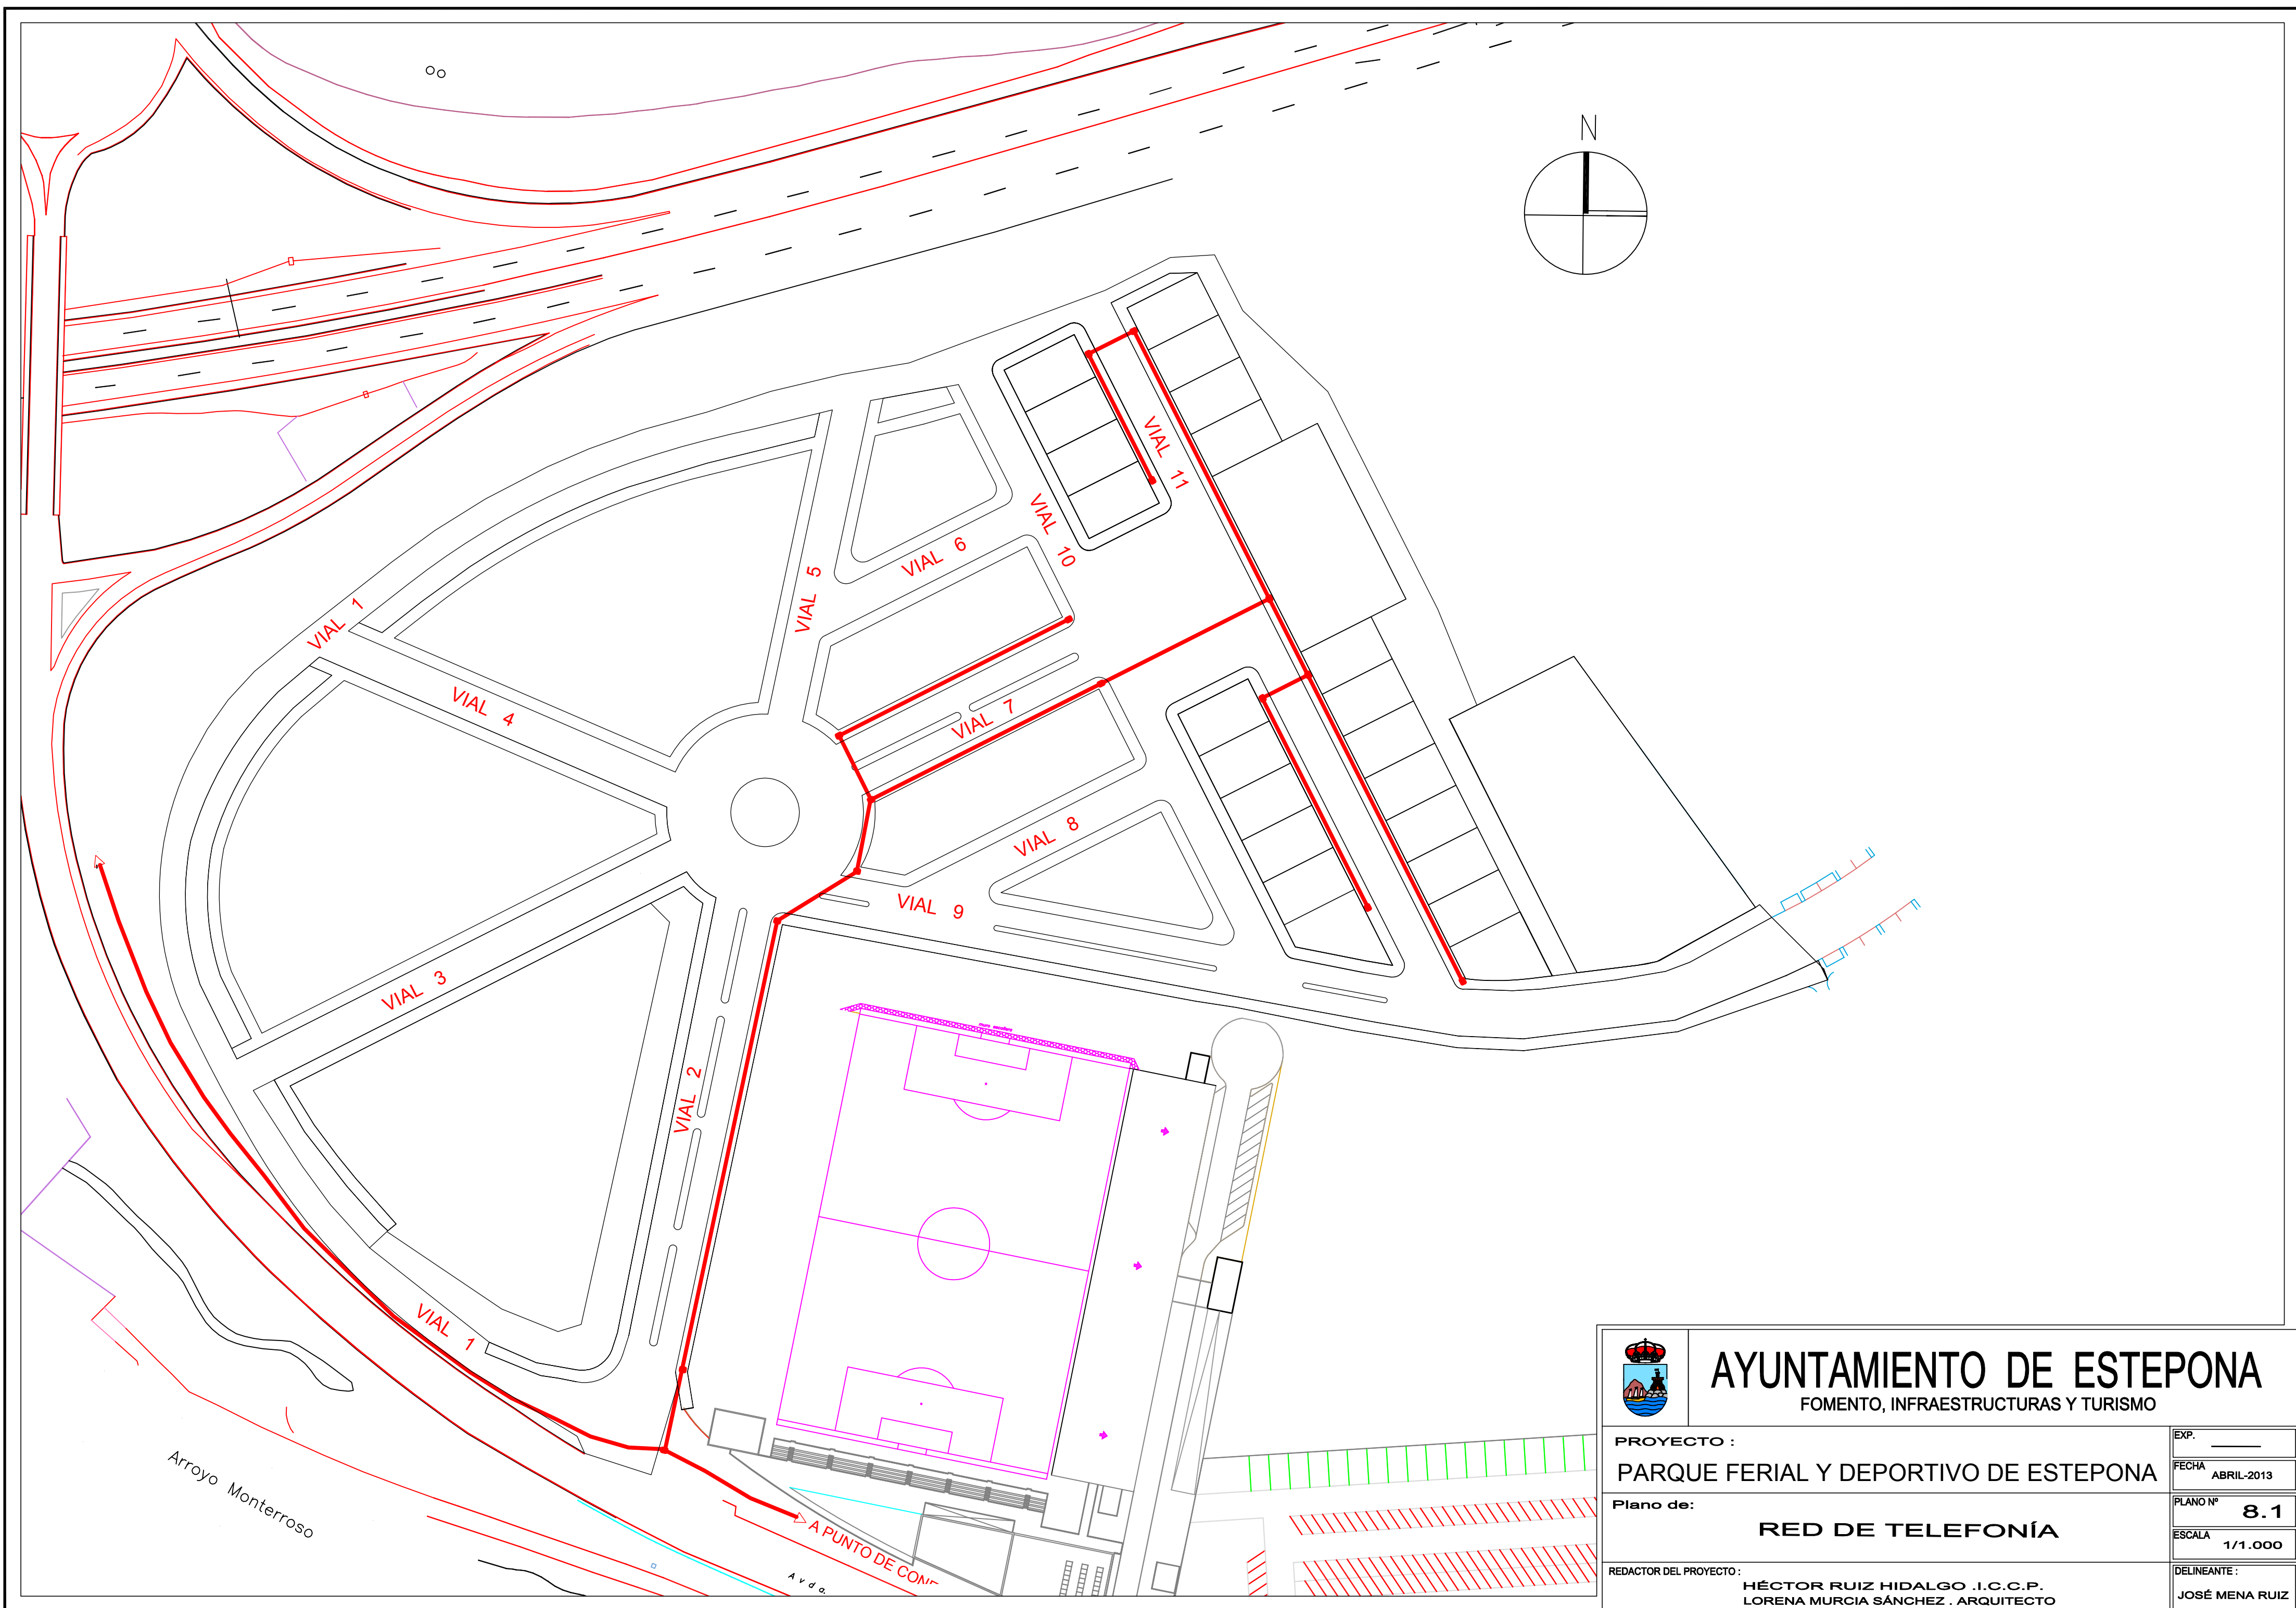

	AYUNTAMIENTO DE ESTEPONA FOMENTO, INFRAESTRUCTURAS Y TURISMO	
	PROYECTO : PARQUE FERIAL Y DEPORTIVO DE ESTEPONA	
	Plano de: RED DE TELEFONÍA	
	REDACTOR DEL PROYECTO : HÉCTOR RUIZ HIDALGO .I.C.C.P. LORENA MURCIA SÁNCHEZ . ARQUITECTO	
EXP. _____		FECHA ABRIL-2013
PLANO Nº 8.1		ESCALA 1/1.000
DELINEANTE :		JOSÉ MENA RUIZ