

PROYECTO DE EJECUCIÓN DEL PLAN DE RENOVACIÓN INFRAESTRUCTURAL DEL CASCO URBANO DE ESTEPONA.

FASE V

INDICE DE PLANOS

Plano nº1	Situación y emplazamiento
Plano nº2.1	Estado actual. Topografía
Plano nº2.2	Estado actual. Fases
Plano nº3.1	Planta general. Definición geométrica
Plano nº3.2	Planta general. Planta de pavimentos
Plano nº3.3	Planta general. Clasificación de viales
Plano nº4	Secciones tipo
Plano nº5.1	Red de pluviales. Planta
Plano nº5.2	Red de pluviales. Detalles
Plano nº6.1	Red de saneamiento. Planta
Plano nº6.2	Red de saneamiento. Detalles
Plano nº7.1	Red de abastecimiento y riego. Planta.
Plano nº7.2	Red de abastecimiento y riego. Detalles
Plano nº8.1	Red de energía eléctrica. Planta
Plano nº8.2	Red de energía eléctrica. Detalles
Plano nº9.1	Red de telefonía. Planta.
Plano nº9.2	Red de telefonía. Detalles
Plano nº10.1	Red de gas. Planta.
Plano nº10.2	Red de gas. Detalles
Plano nº11.1	Red de alumbrado público. Planta
Plano nº11.2	Red de alumbrado. Detalles


Plano nº12.1.1 Mobiliario, señalización y tráfico. Planta señalización y tráfico

Plano nº12.1.2 Mobiliario, señalización y tráfico. Planta mobiliario

Plano nº12.2 Mobiliario, señalización y tráfico. Detalles


Plano nº13 Coordinación de Servicios

MAPA DE ESPAÑA

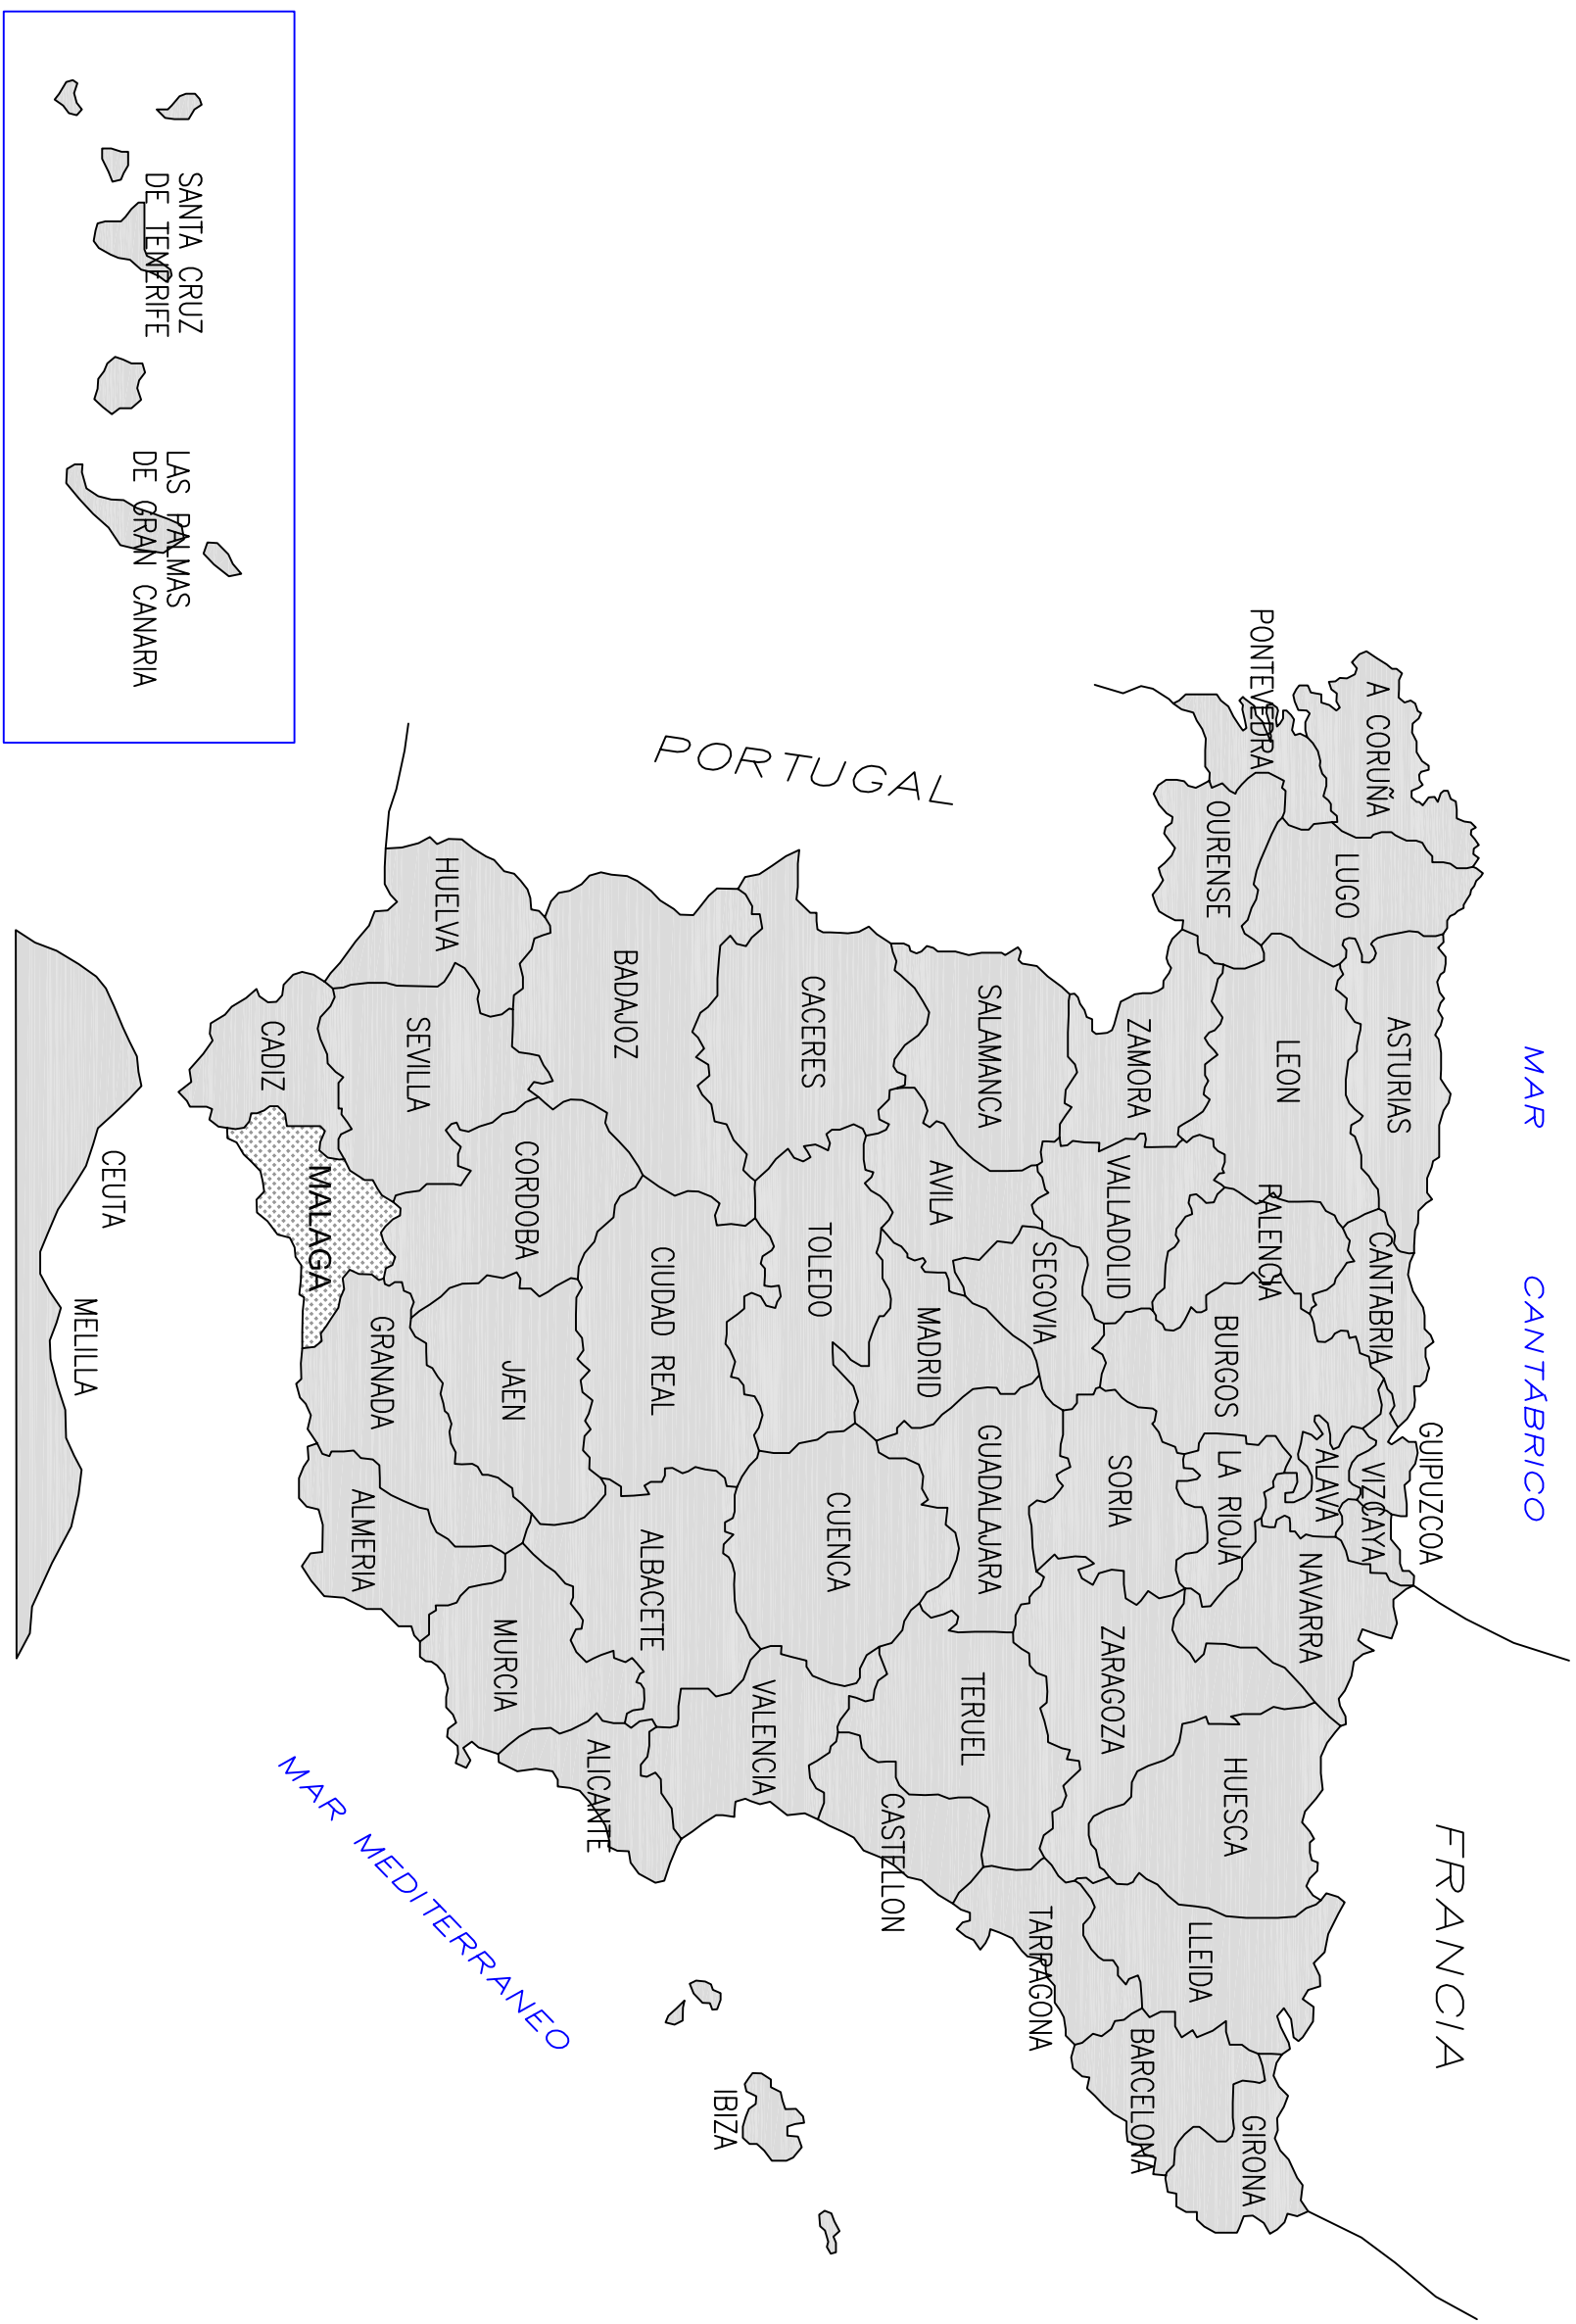


EMPLAZAMIENTO


1/2.500

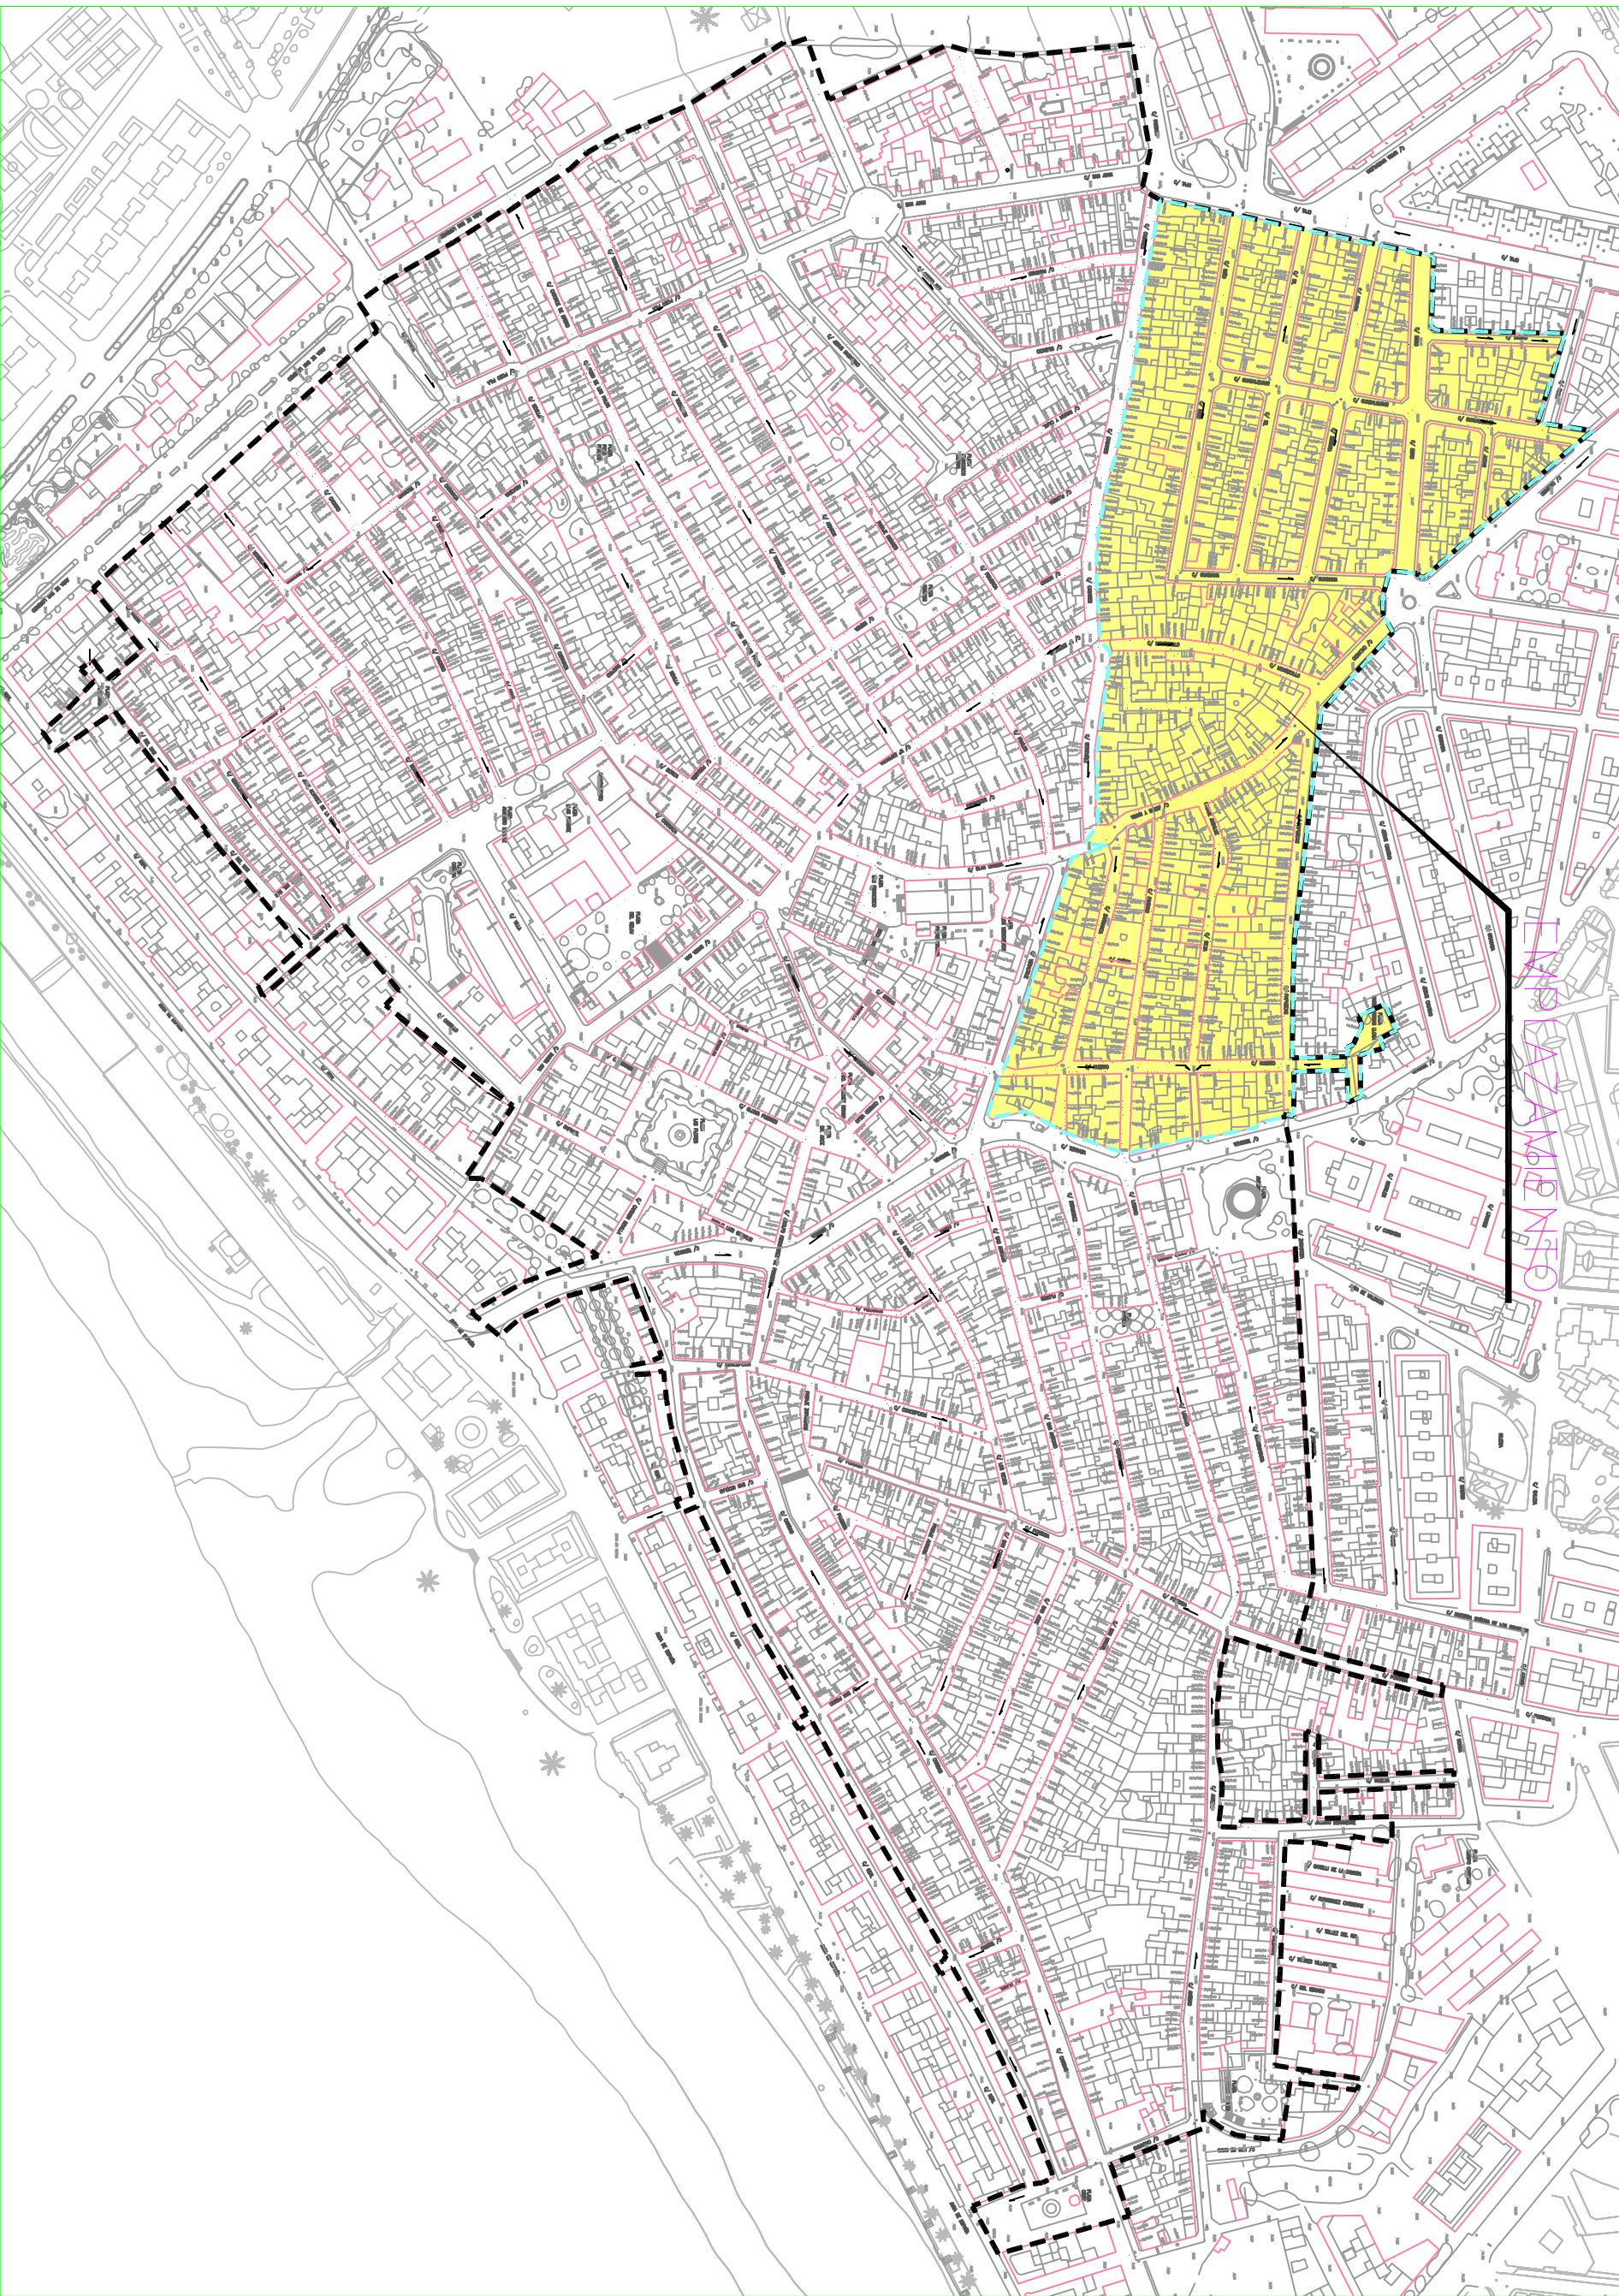




SITUACION

1/5000

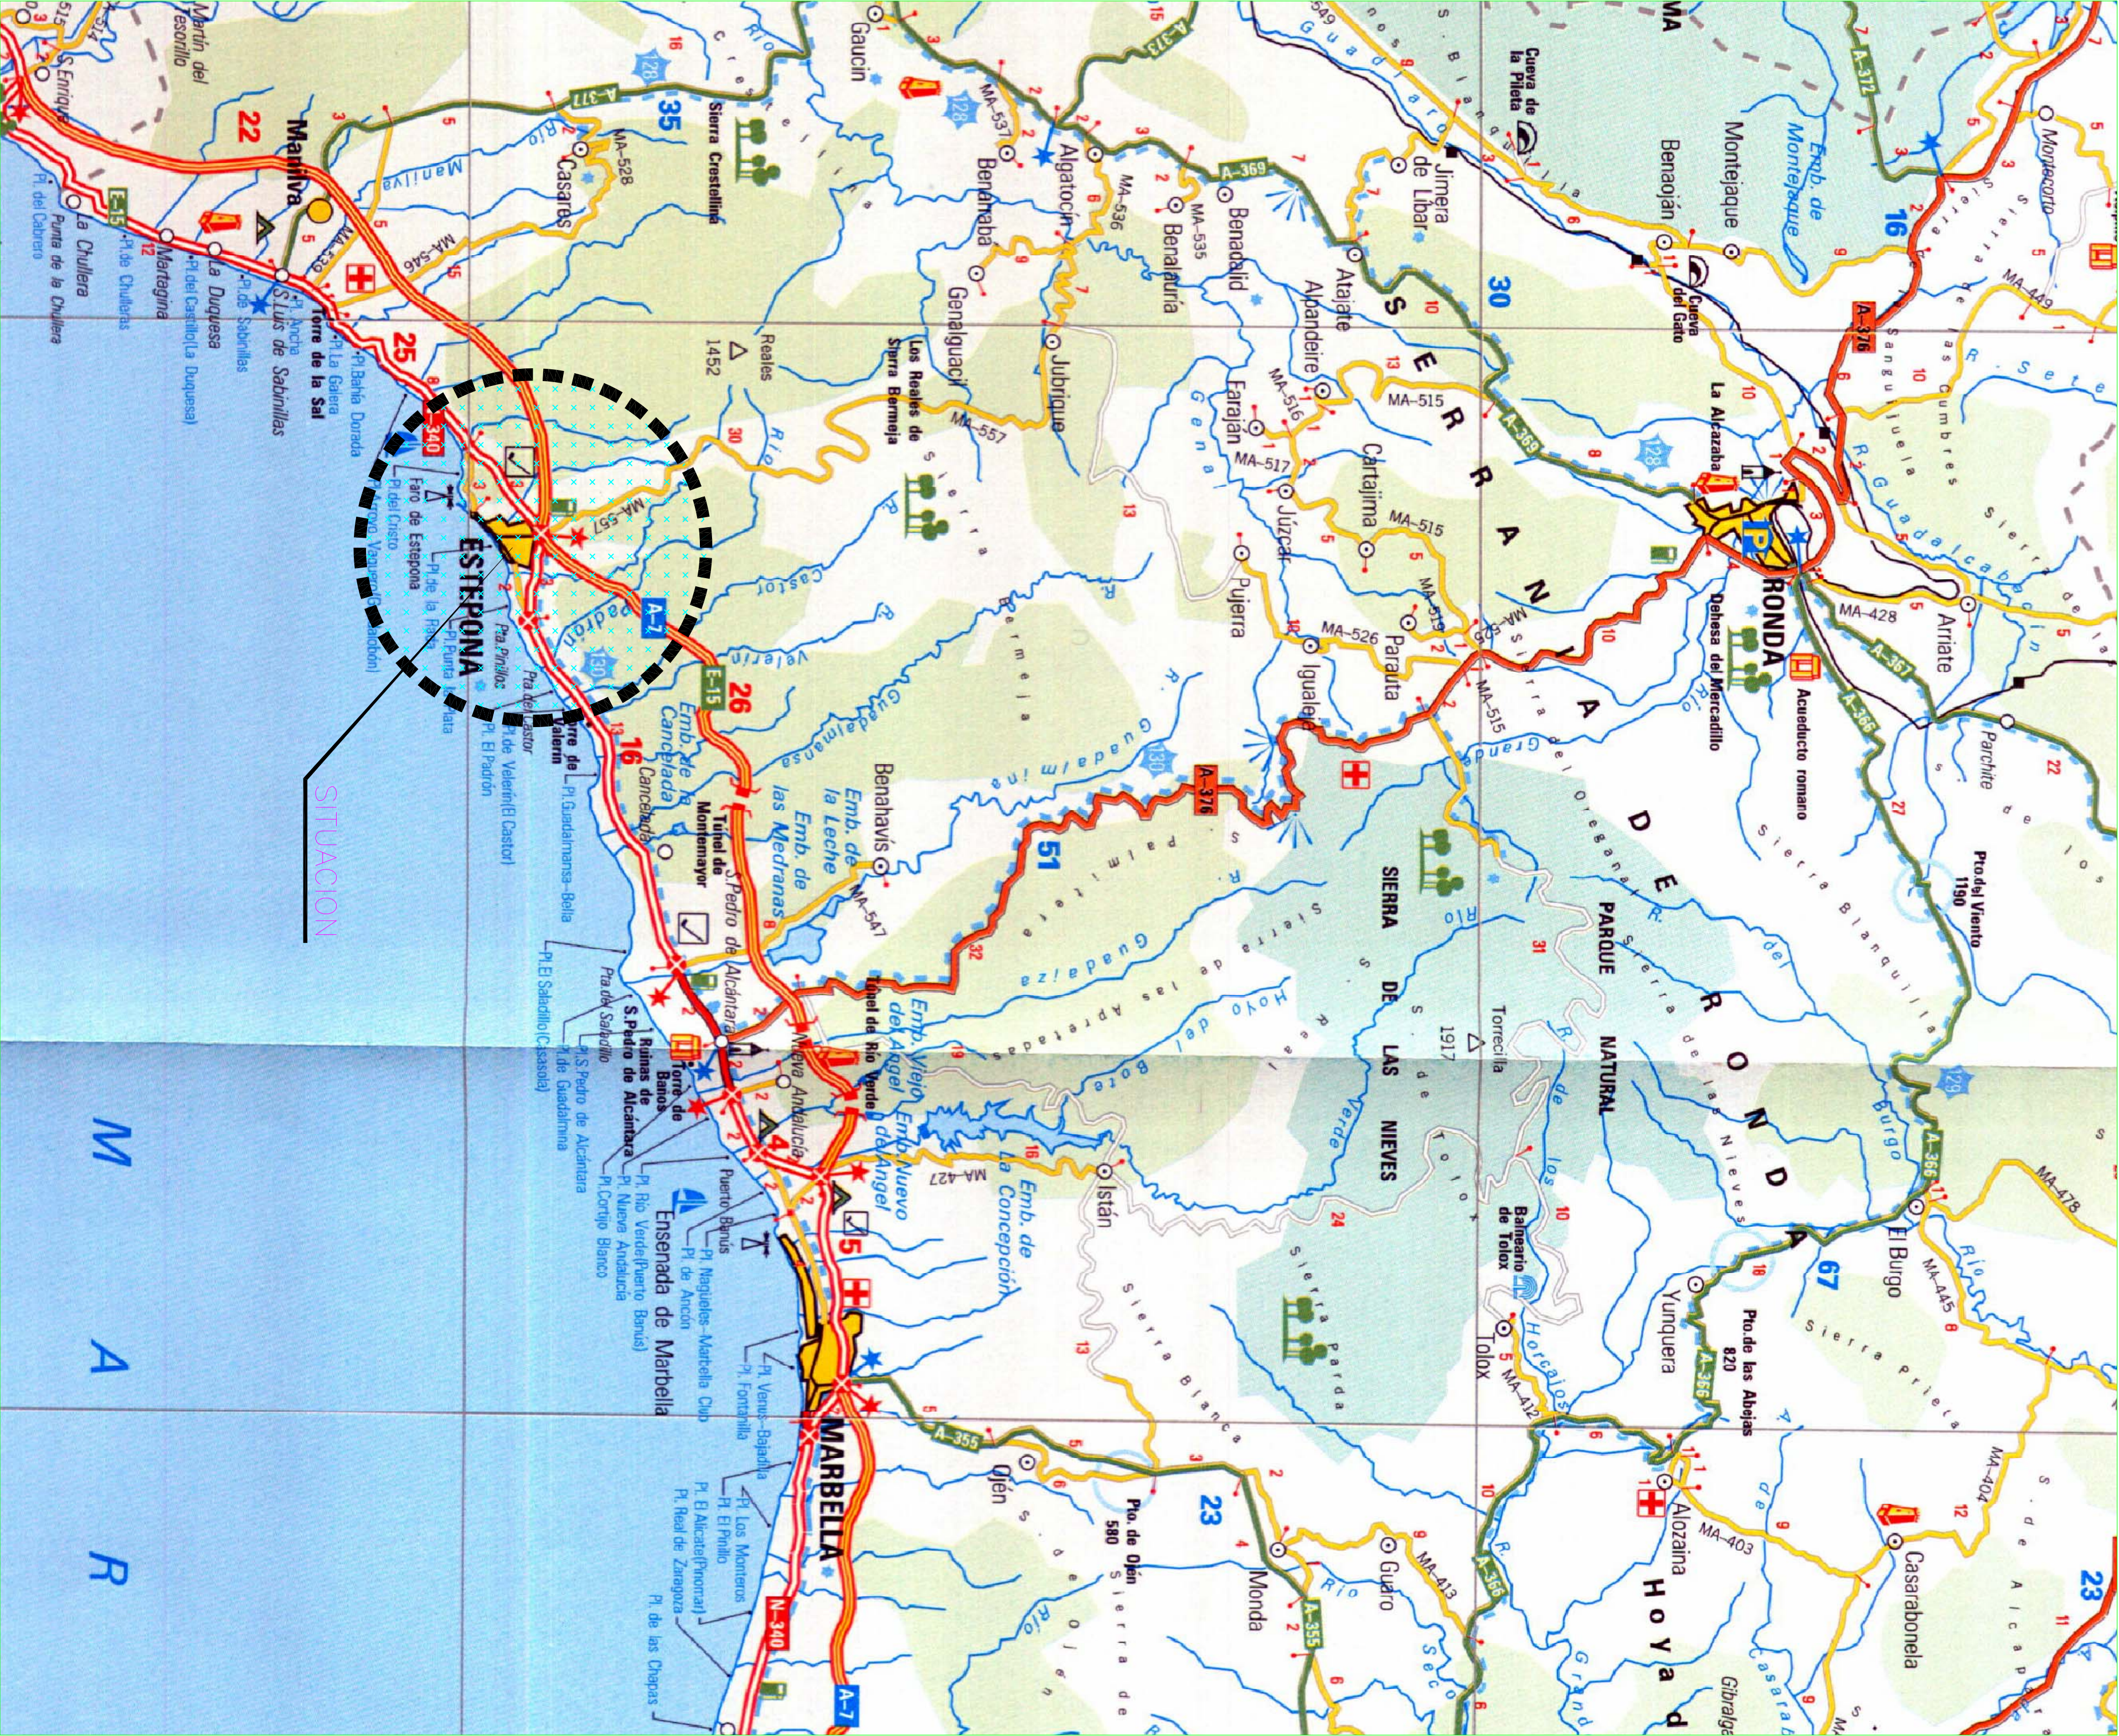

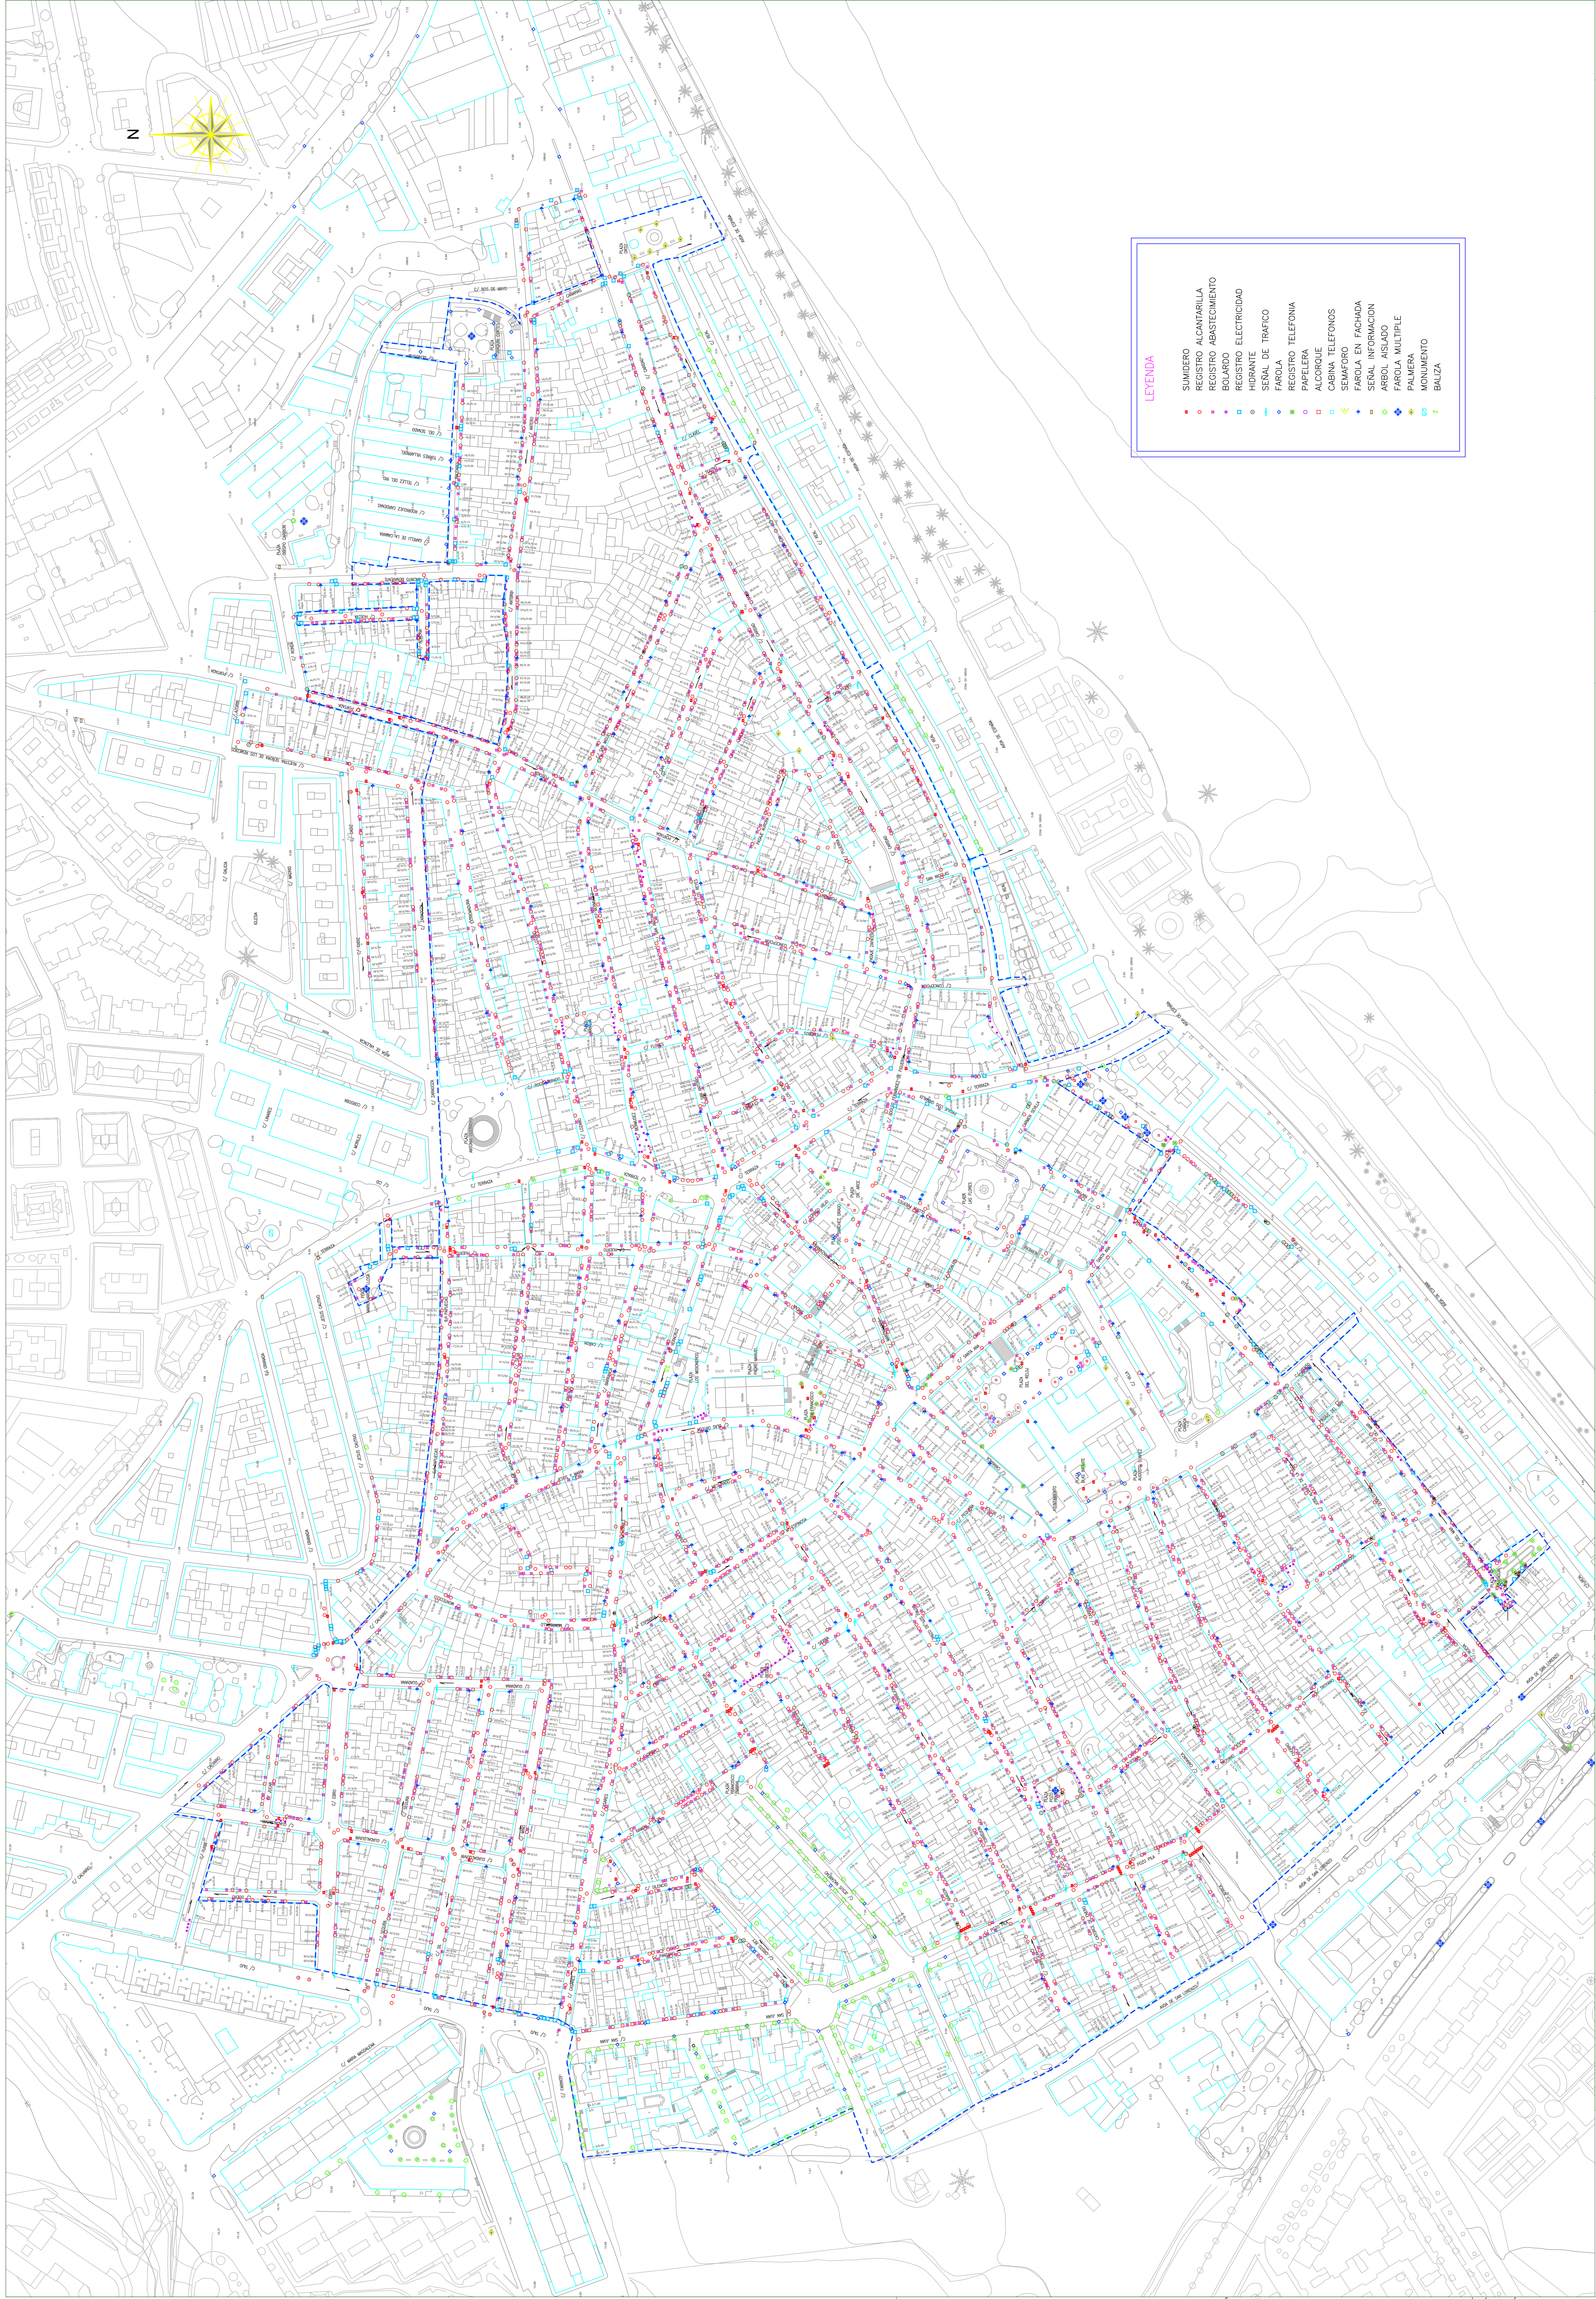


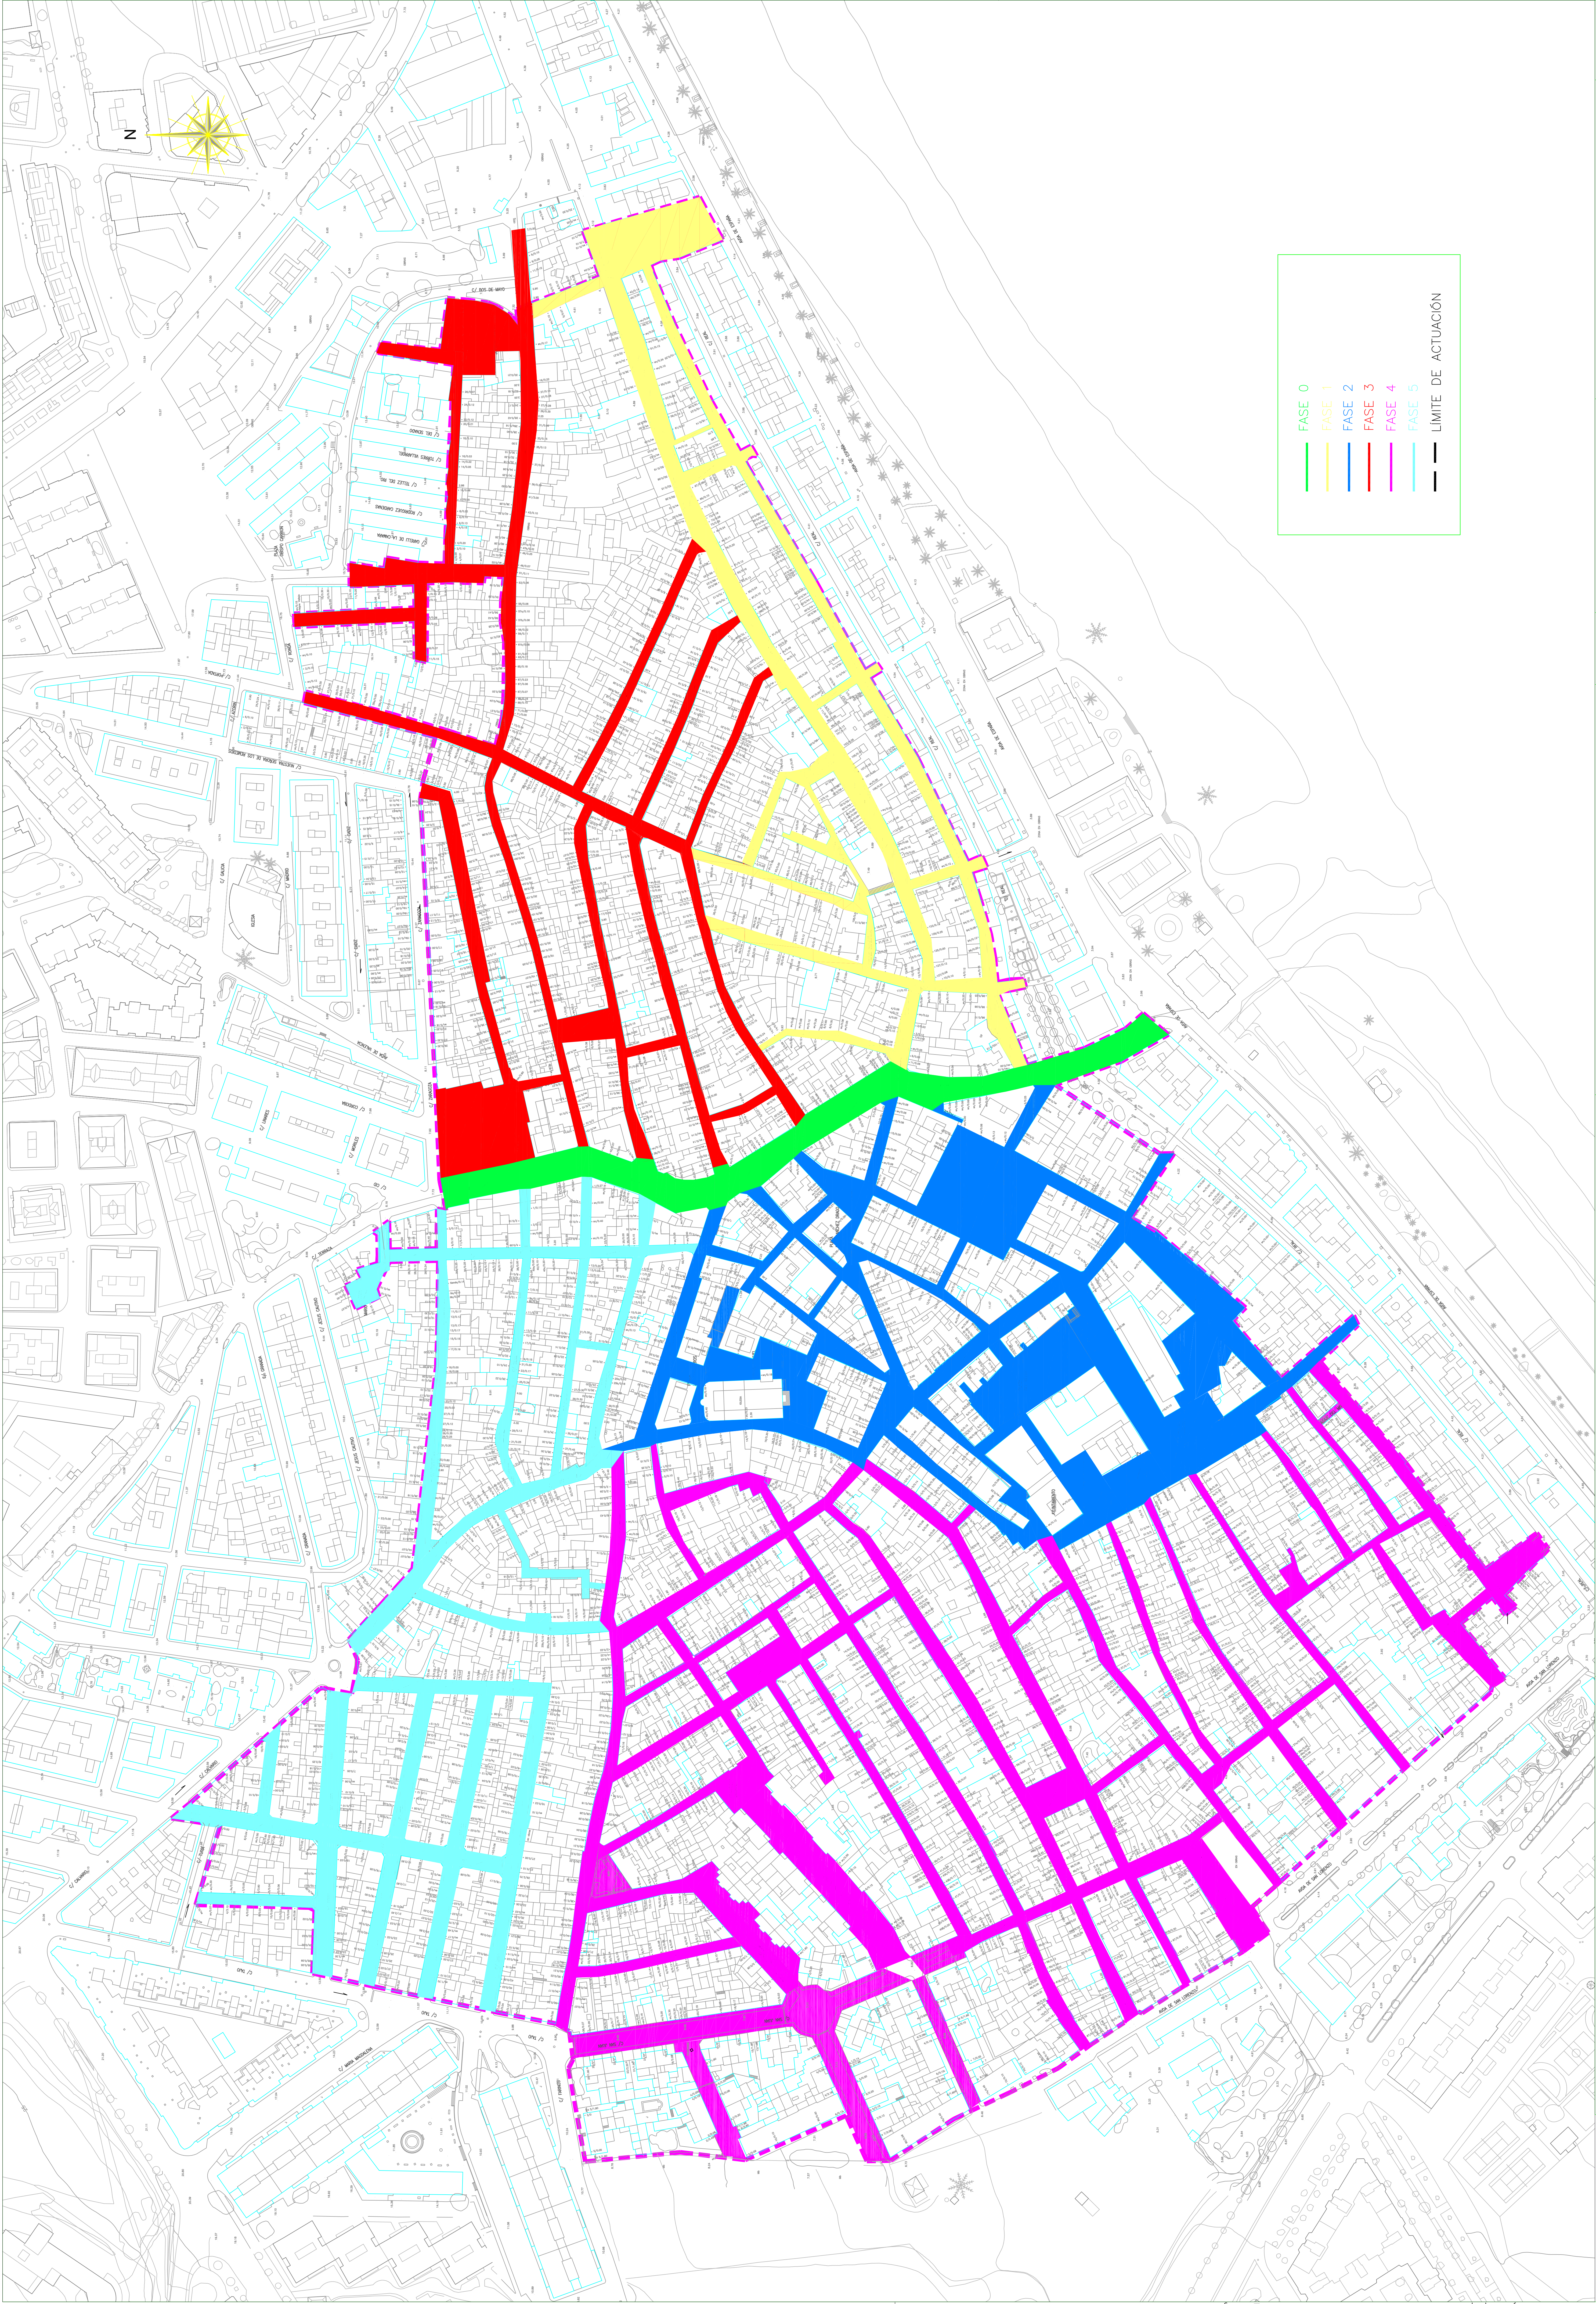


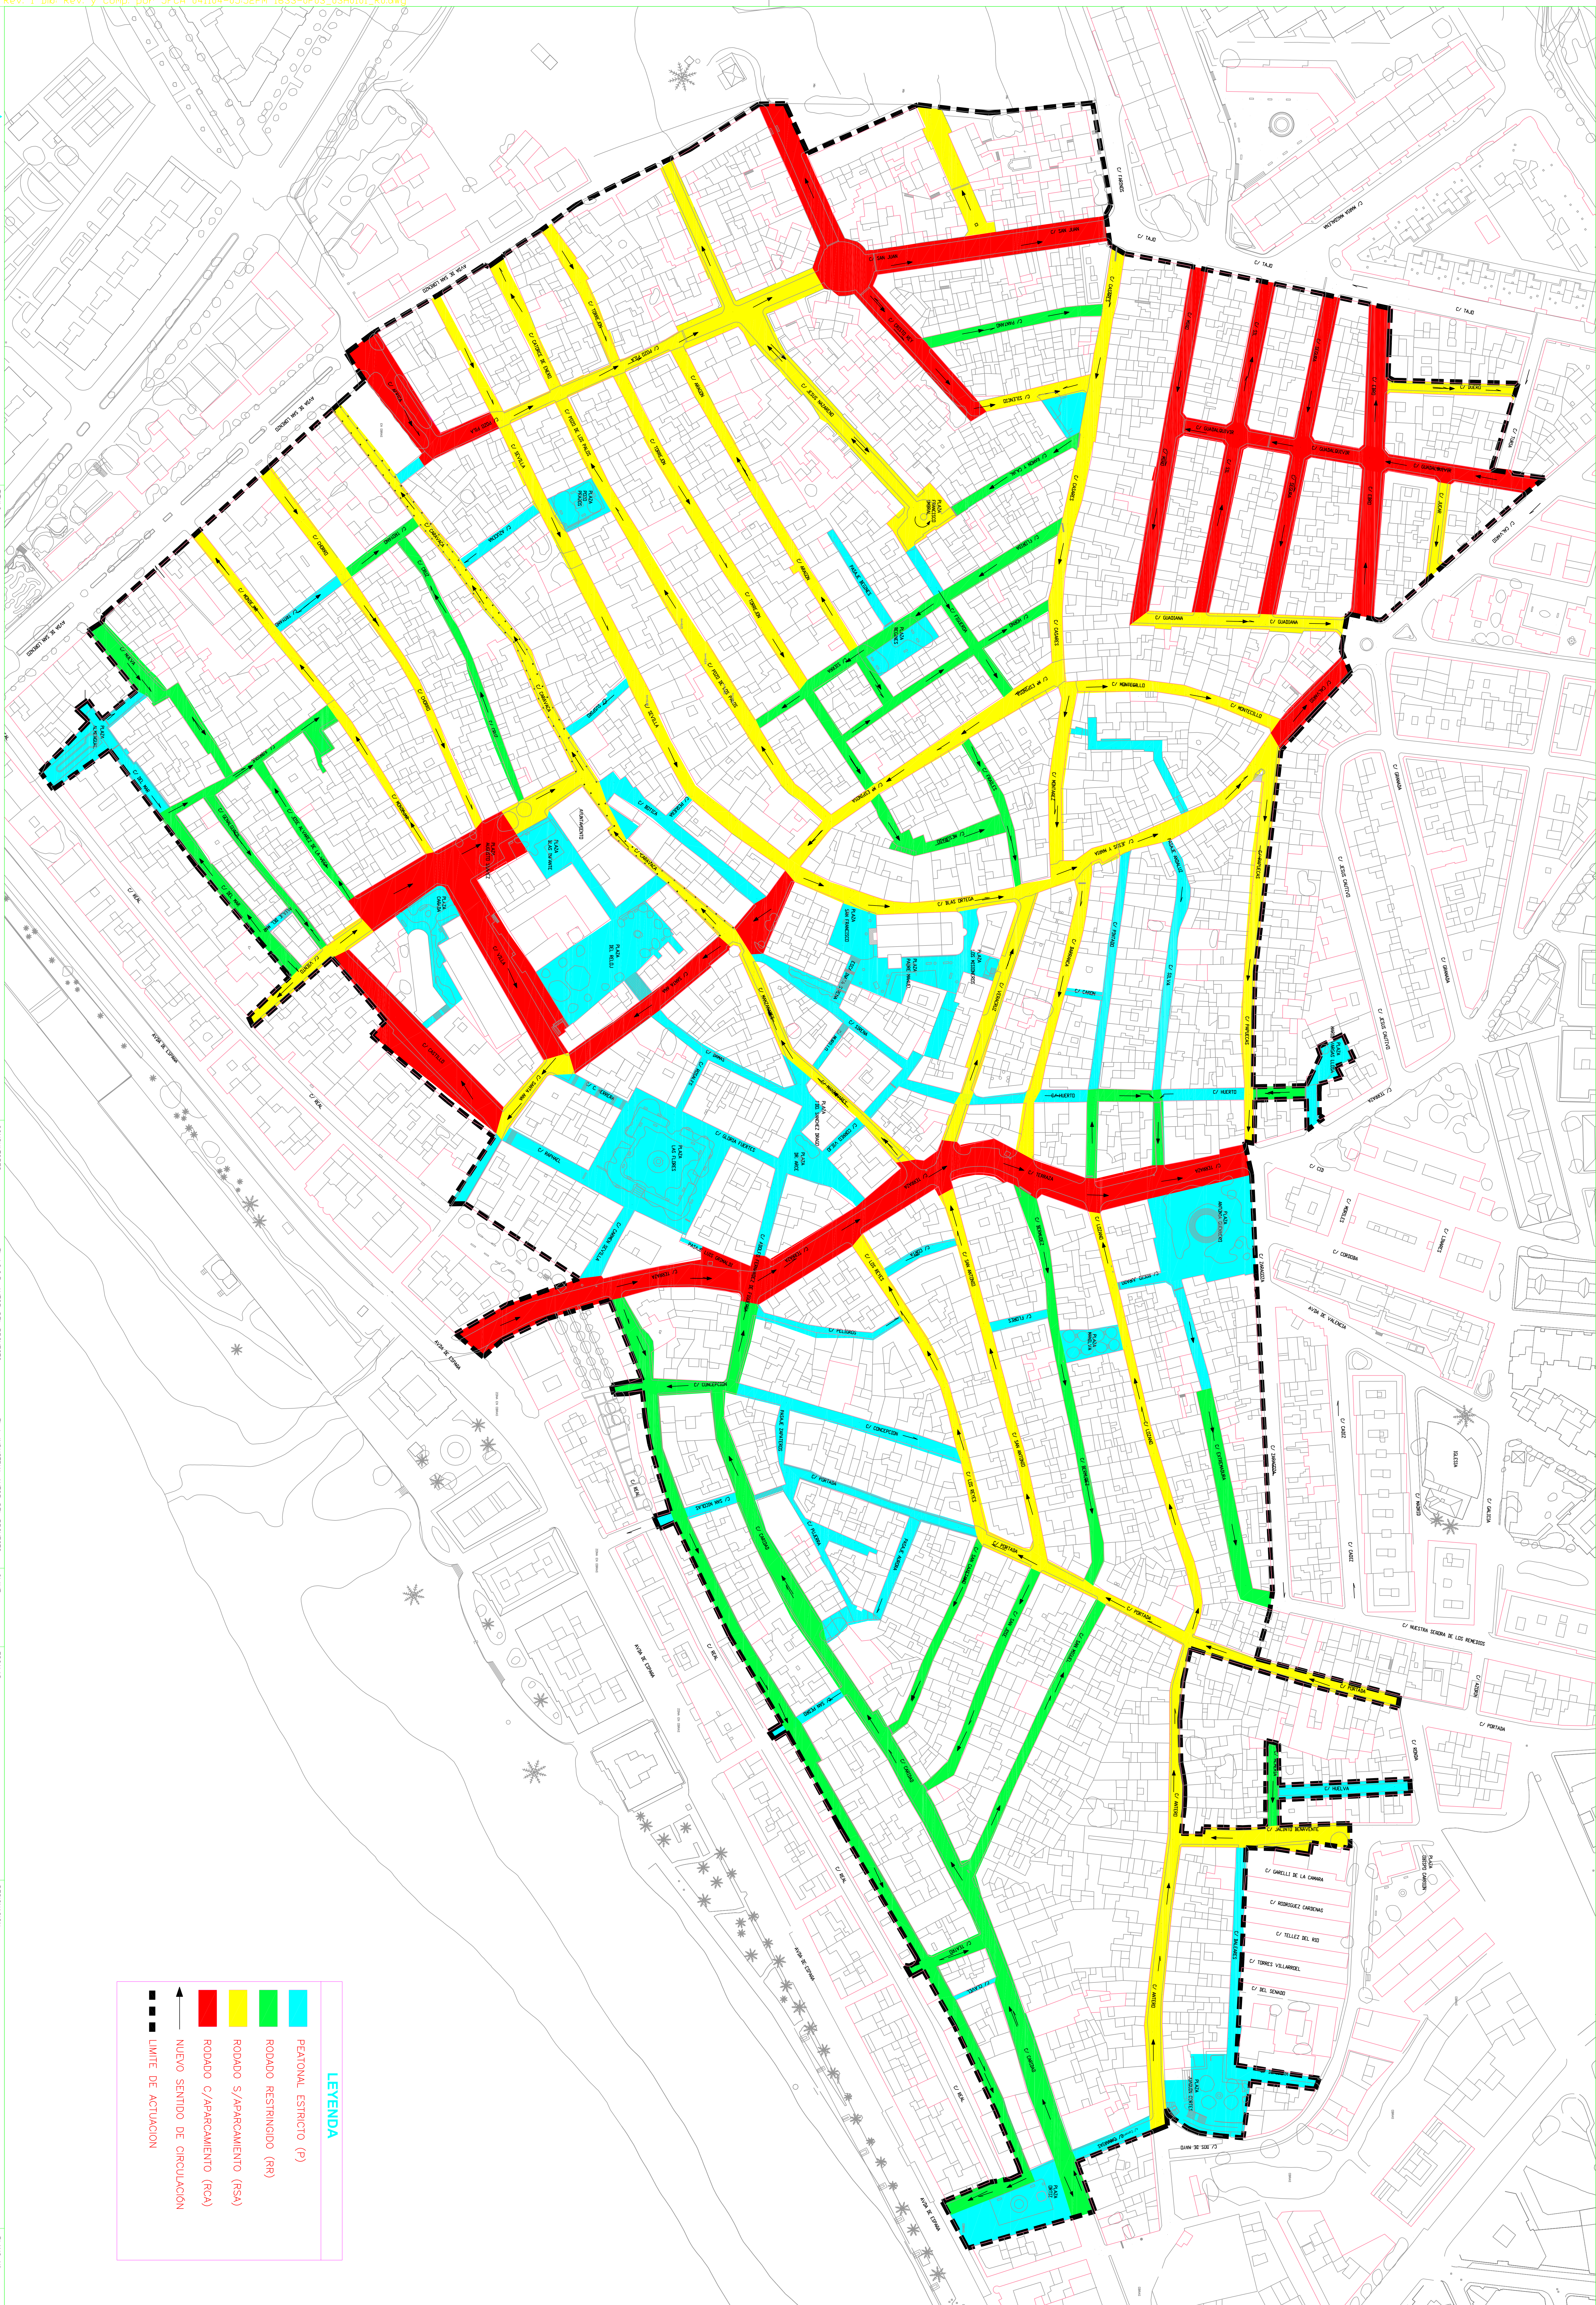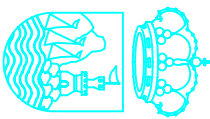

LEYENDA

- | | | | | | | | |
|-----------------------|--------|-----------------------------|-----------------------------|------------------------------|---|-------|---------------------|
| PEÑONAL, ESTRICHO (P) | RODADO | RODADO S/APARCAMIENTO (RSA) | RODADO C/APARCAMIENTO (RCA) | NUEVO SENTIDO DE CIRCULACIÓN | ↑ | ● ● ● | LÍMITE DE ACTUACIÓN |
|-----------------------|--------|-----------------------------|-----------------------------|------------------------------|---|-------|---------------------|

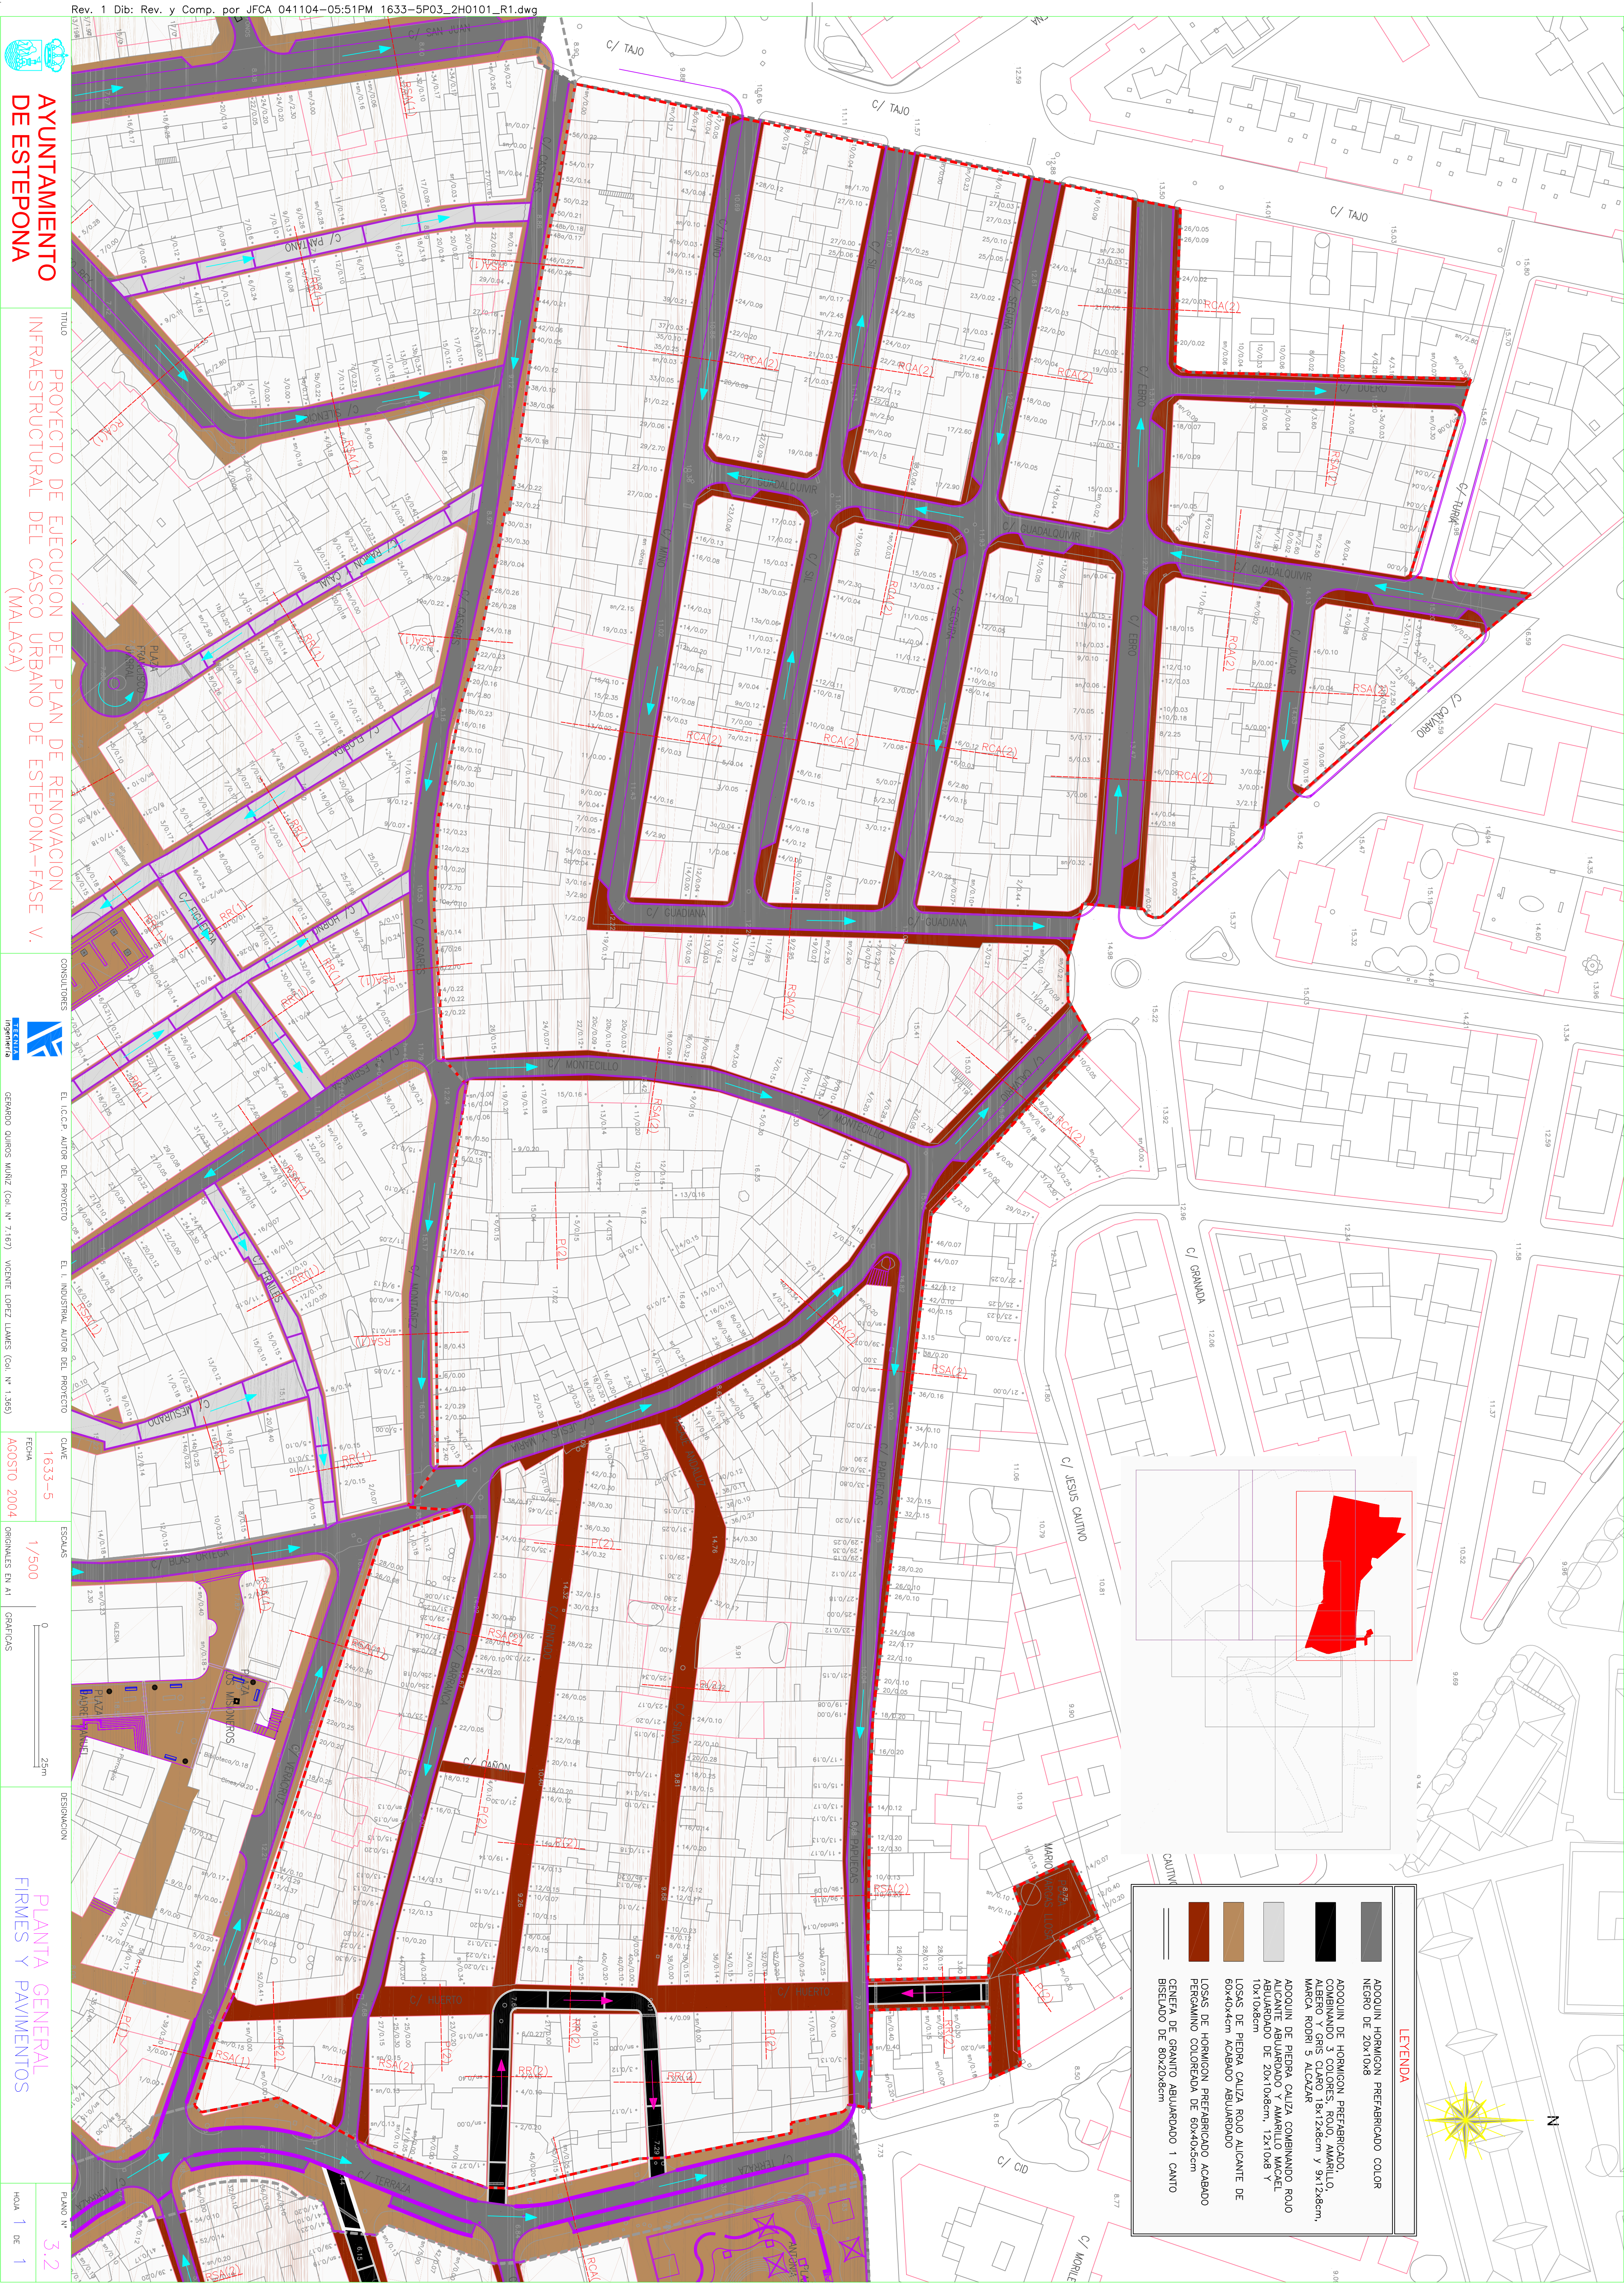


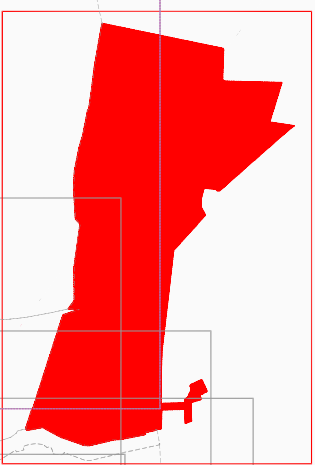

CAUTUM

LEYENDA

- ACQUIN HORMIGON PREFABRICADO COLOR NEGRO DE 20x10x8
- ACQUIN DE HORMIGON PREFABRICADO, COMBINANDO 3 COLORES: ROJO, AMARILLO, AZUL Y GRIS CLARO 18x12x8cm y 9x12x8cm, MARCA RODRI S ALICANTE
- ACQUIN DE PIEDRA CALIZA COMBINANDO ROJO ABUARDADO Y AMARILLO MACCEL ABUARDADO DE 20x10x8cm, 12x10x8 y 10x10x8cm
- LOSAS DE PIEDRA CALIZA ROJO ALCANTE DE 60x40x4cm ACABADO ABUARDADO
- LOSAS DE HORMIGON PREFABRICADO ACABADO PERLAMINO COLORADA DE 60x40x5cm
- CENIFA DE GRANITO ABUARDADO 1 CANTO BISELADO DE 80x20x8cm

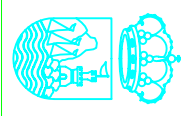AYUNTAMIENTO
DE ESTEPONA

TITULO

TÍTULO
PROYECTO DE EJECUCION DEL PLAN DE RENOVACION
INFRAESTRUCTURAL DEL CASCO URBANO DE ESTEPONA-FASE V.
(MALAGA)

CONSULTORES

TECNIA
Ingeniería

EL I.C.C.P. AUTOR DEL PROYECTO

EL I. INDUSTRIAL AUTOR DEL PROYECTO

CLAVE
1633-5

ALAS

→
→
→
→




GRAFICAS

DESIGNACION


PLANO N

3 HOJA

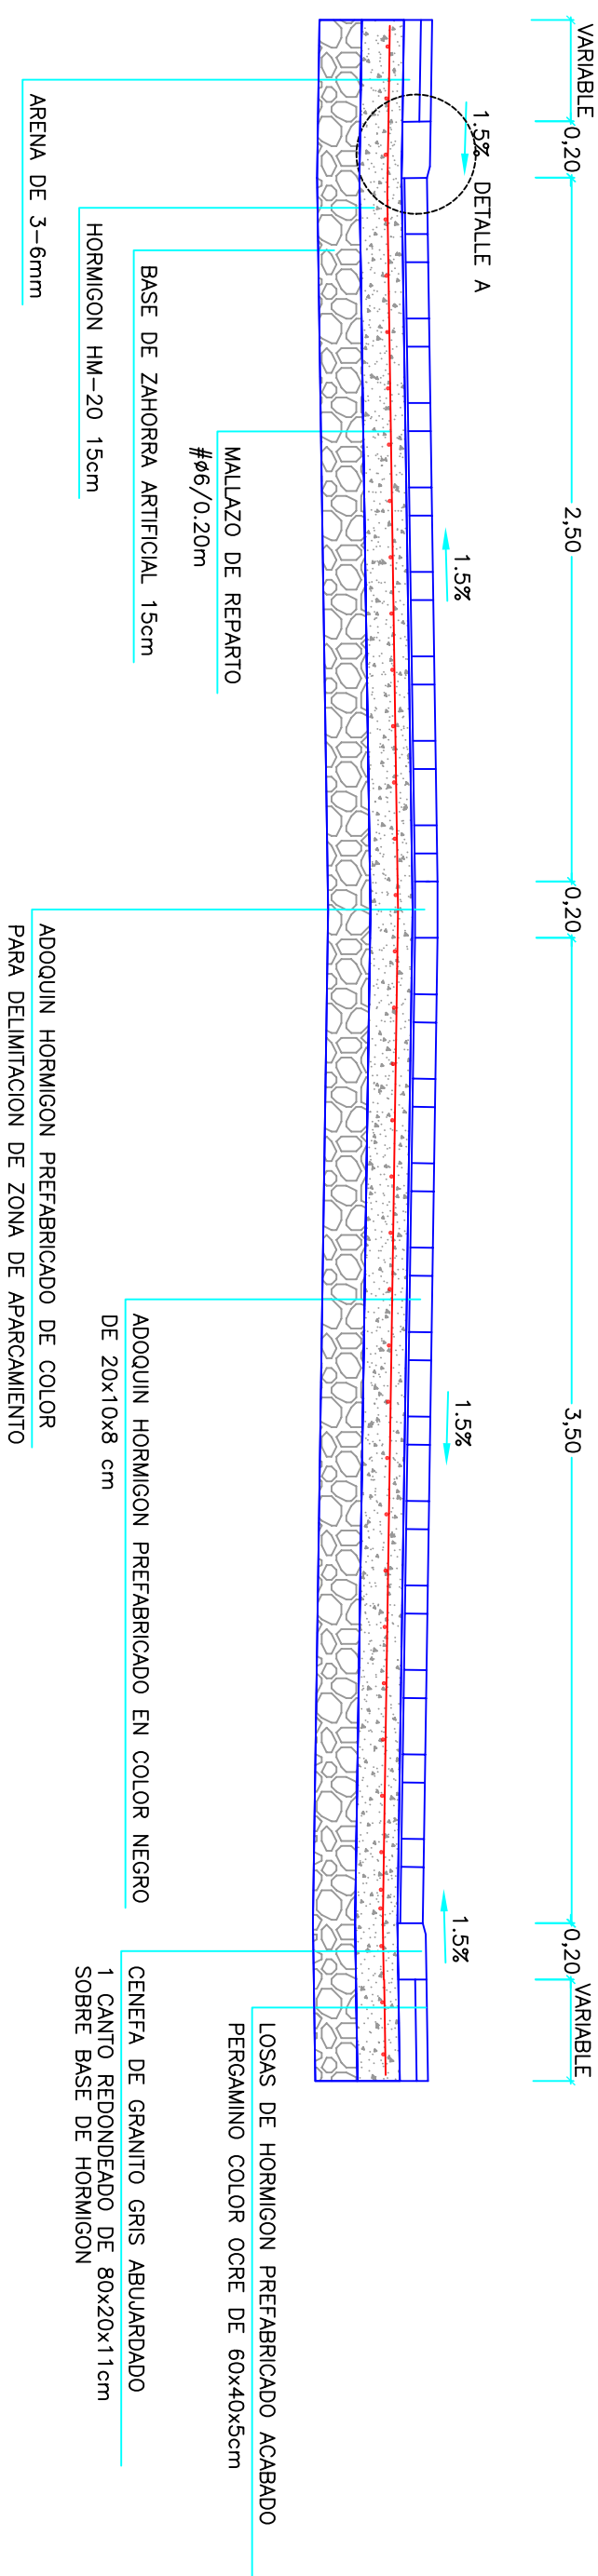


RODADO CON APARCAMIENTO RCA20
ANCHO: $\leq 9.60m$ Y $\geq 8.00m$

ANCHOR: $\leq 9.60\text{m}$ $\gamma \geq 8.00\text{m}$

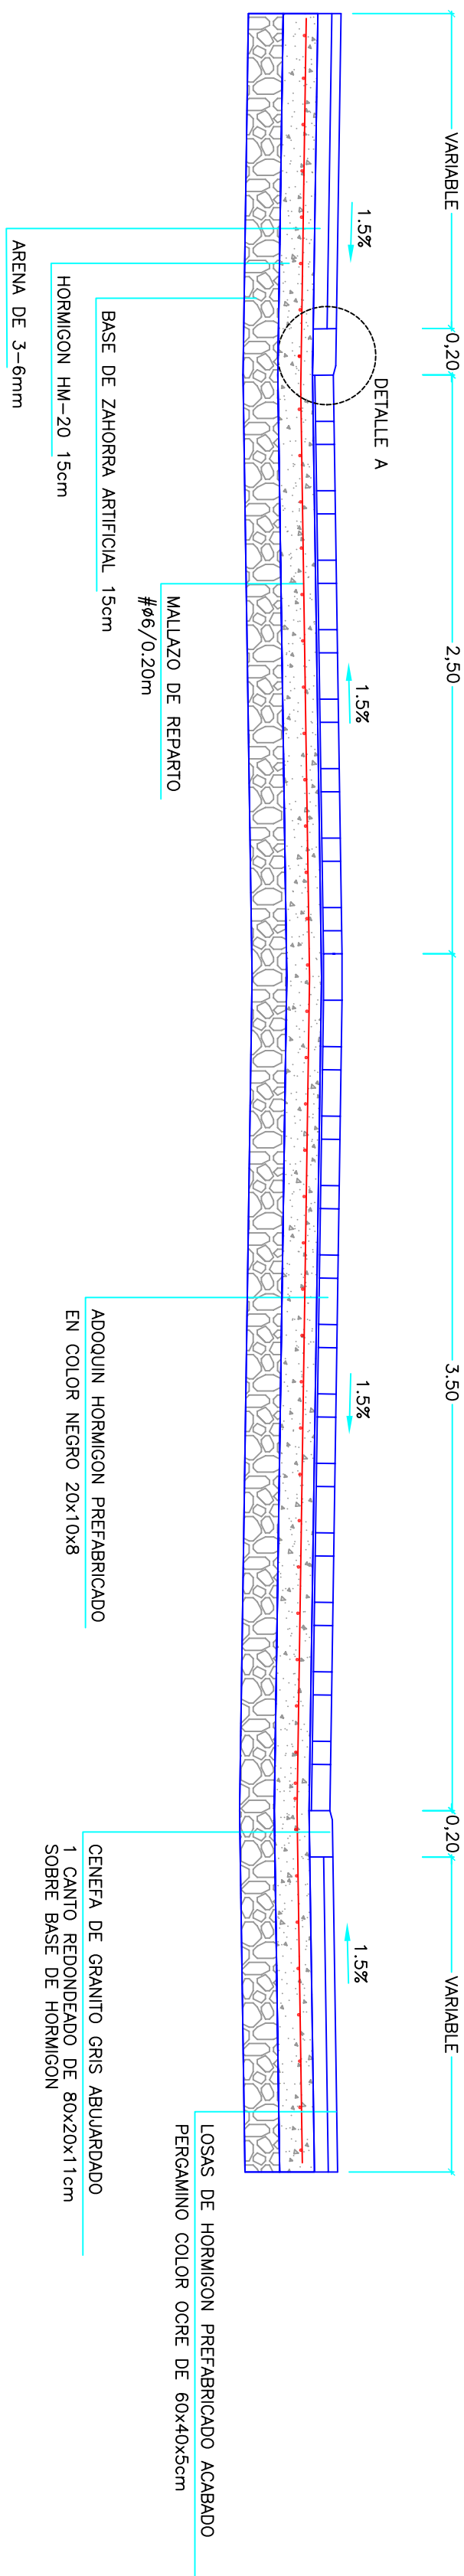


RODADO CON APARCAMIENTO RCA2b
ANCHO $\geq 9.60m$

Forum

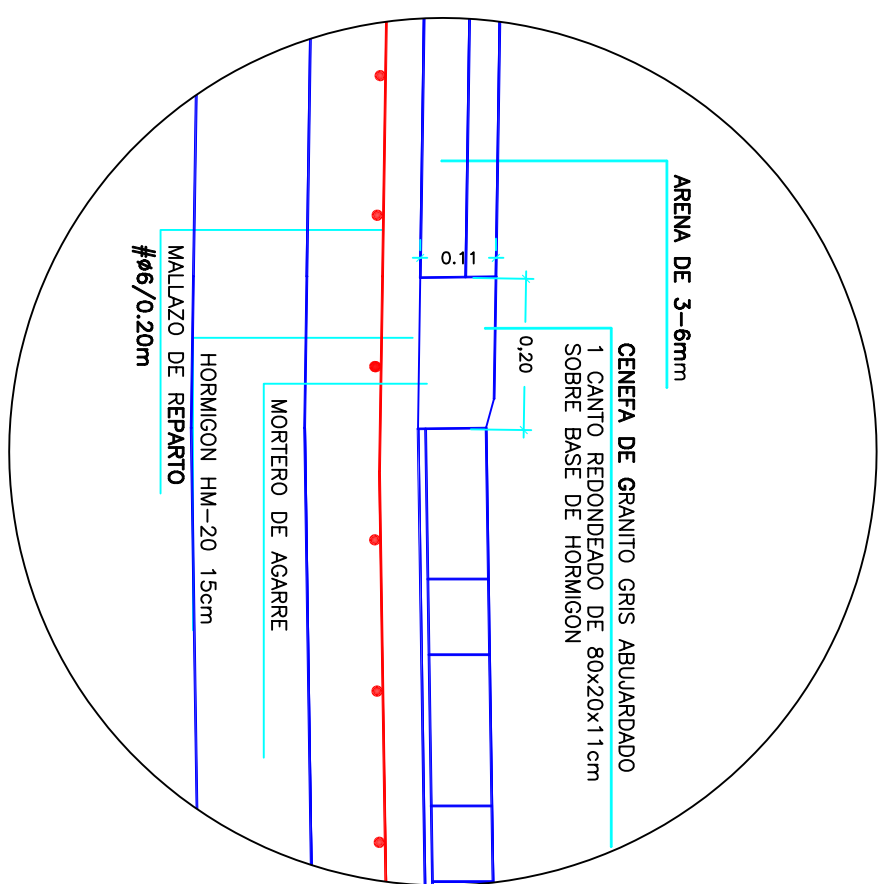

DETALLE A
 ESCALA 1/10


ESCALA 1/10




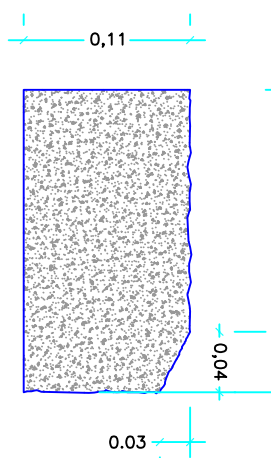


CENEFA GRANITO ABUJARDADO
ESCALA 1/5


ESCALA 1/5

5/




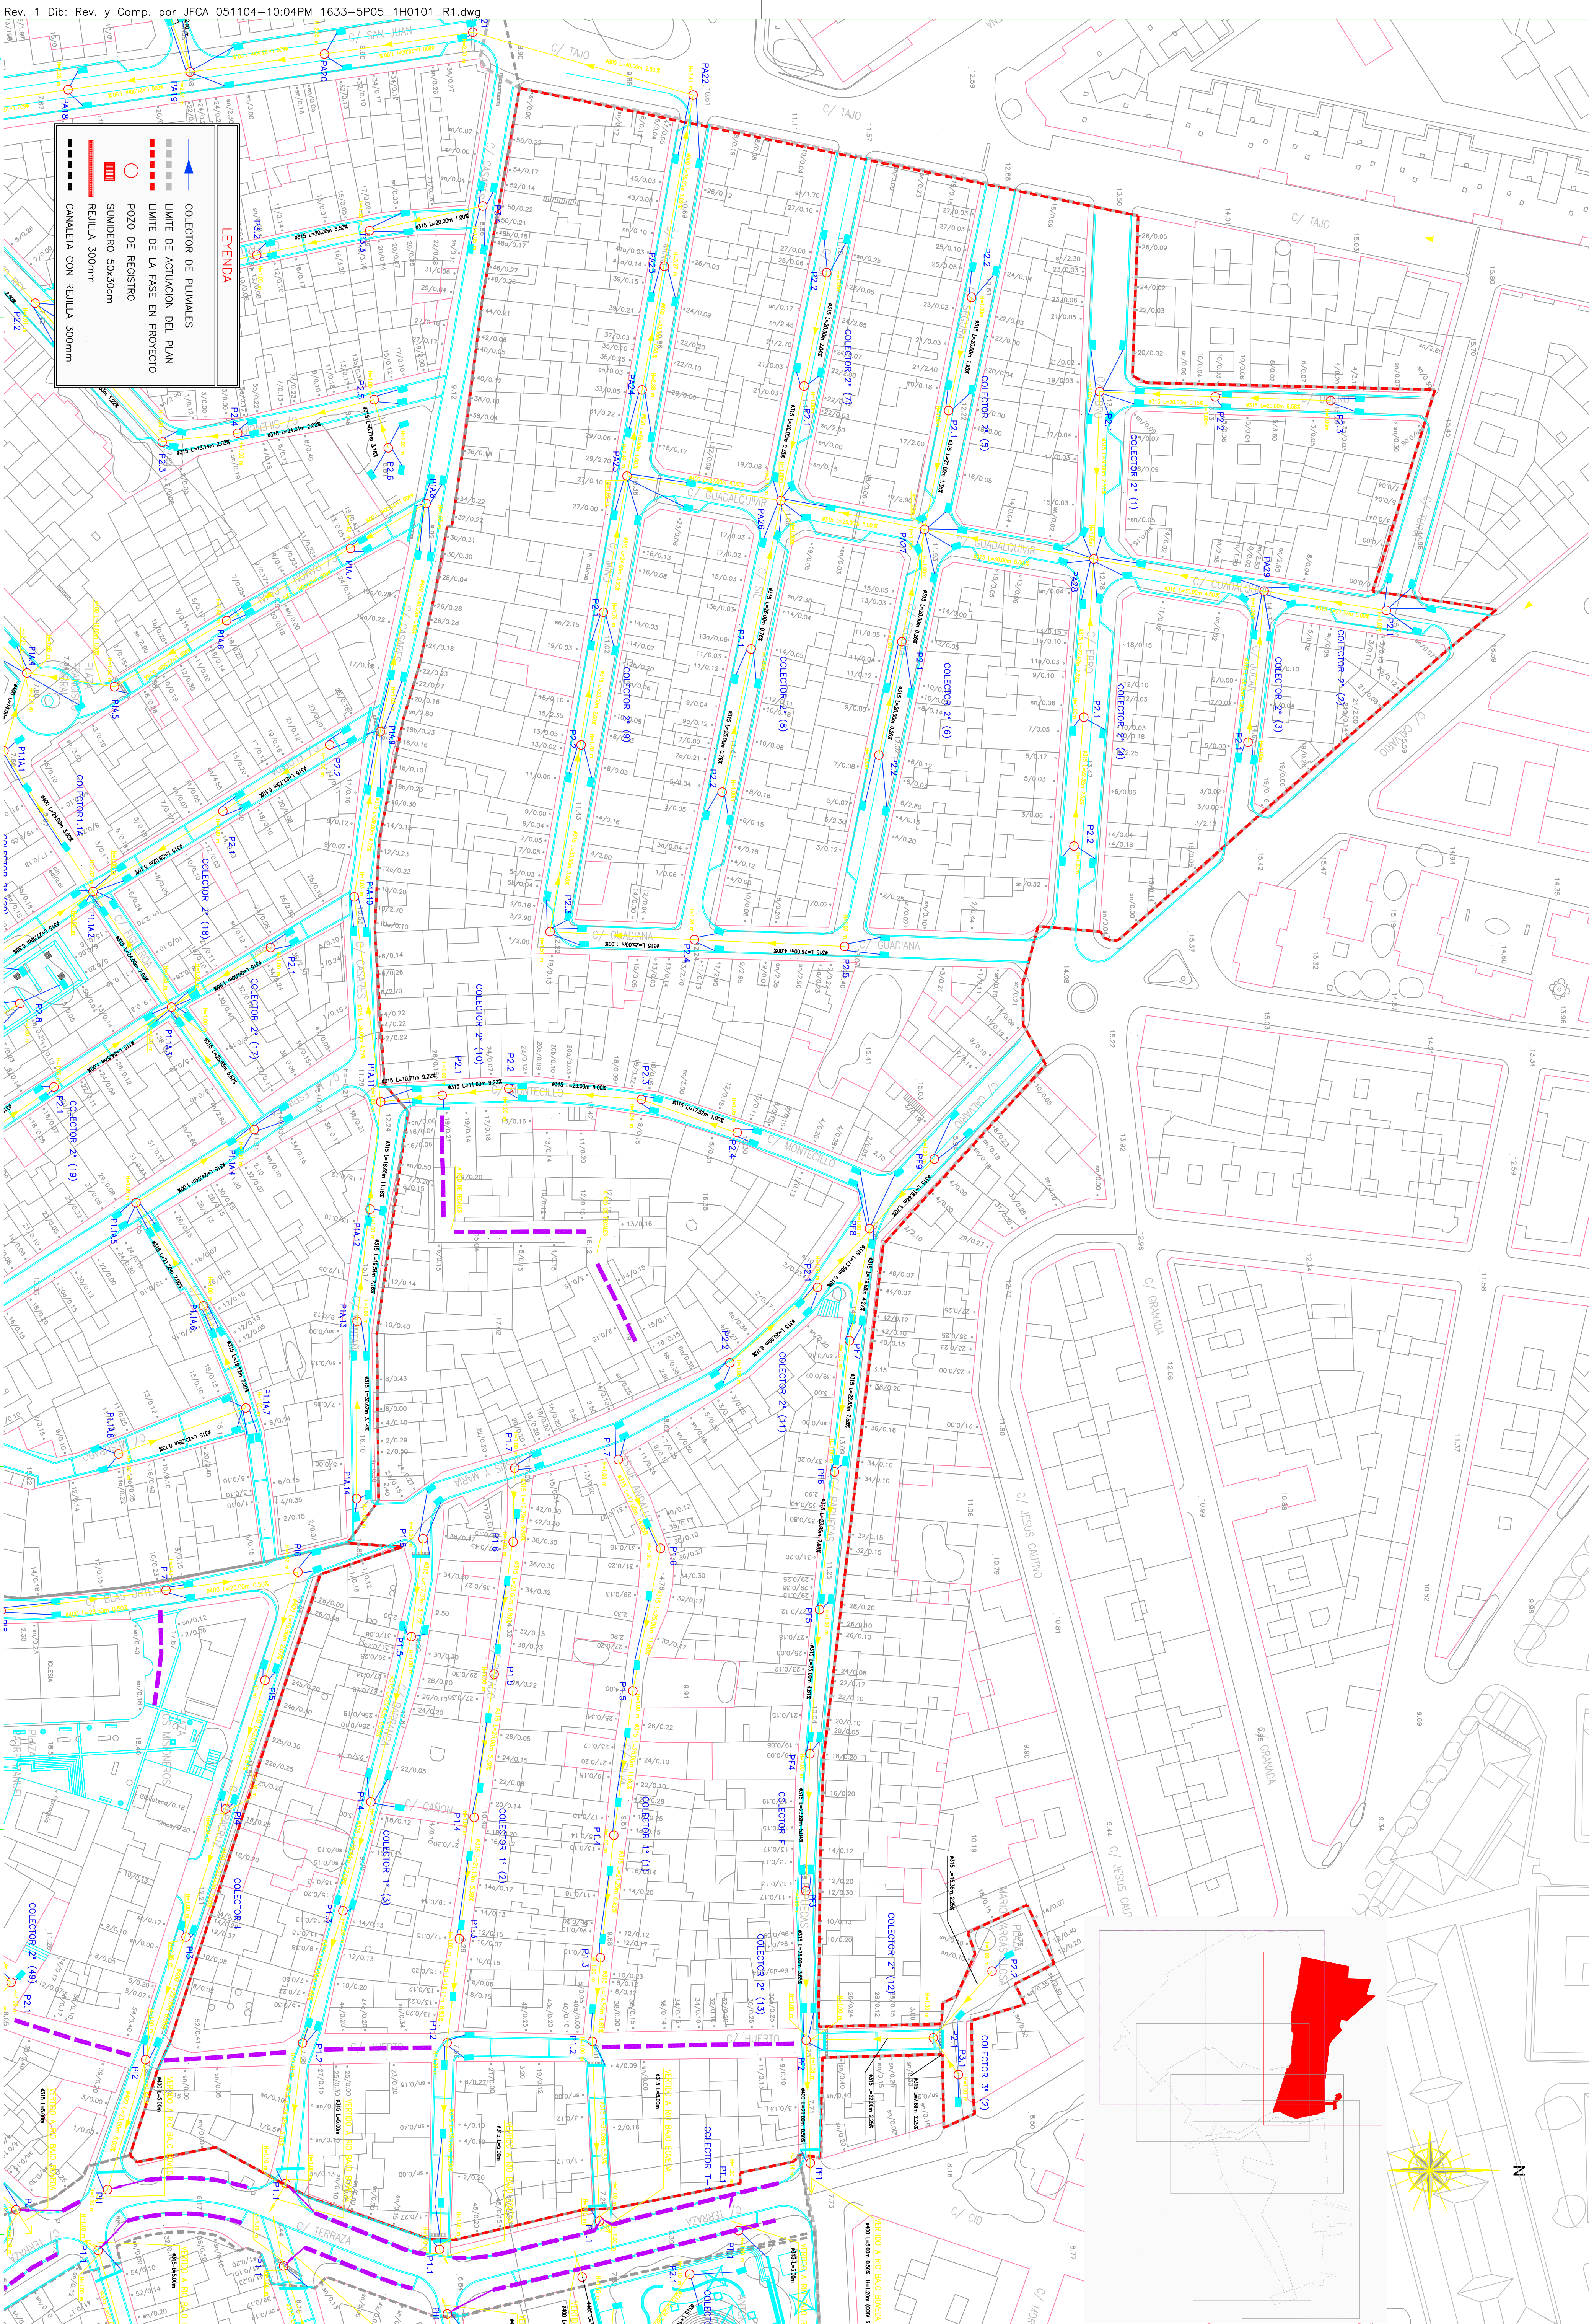


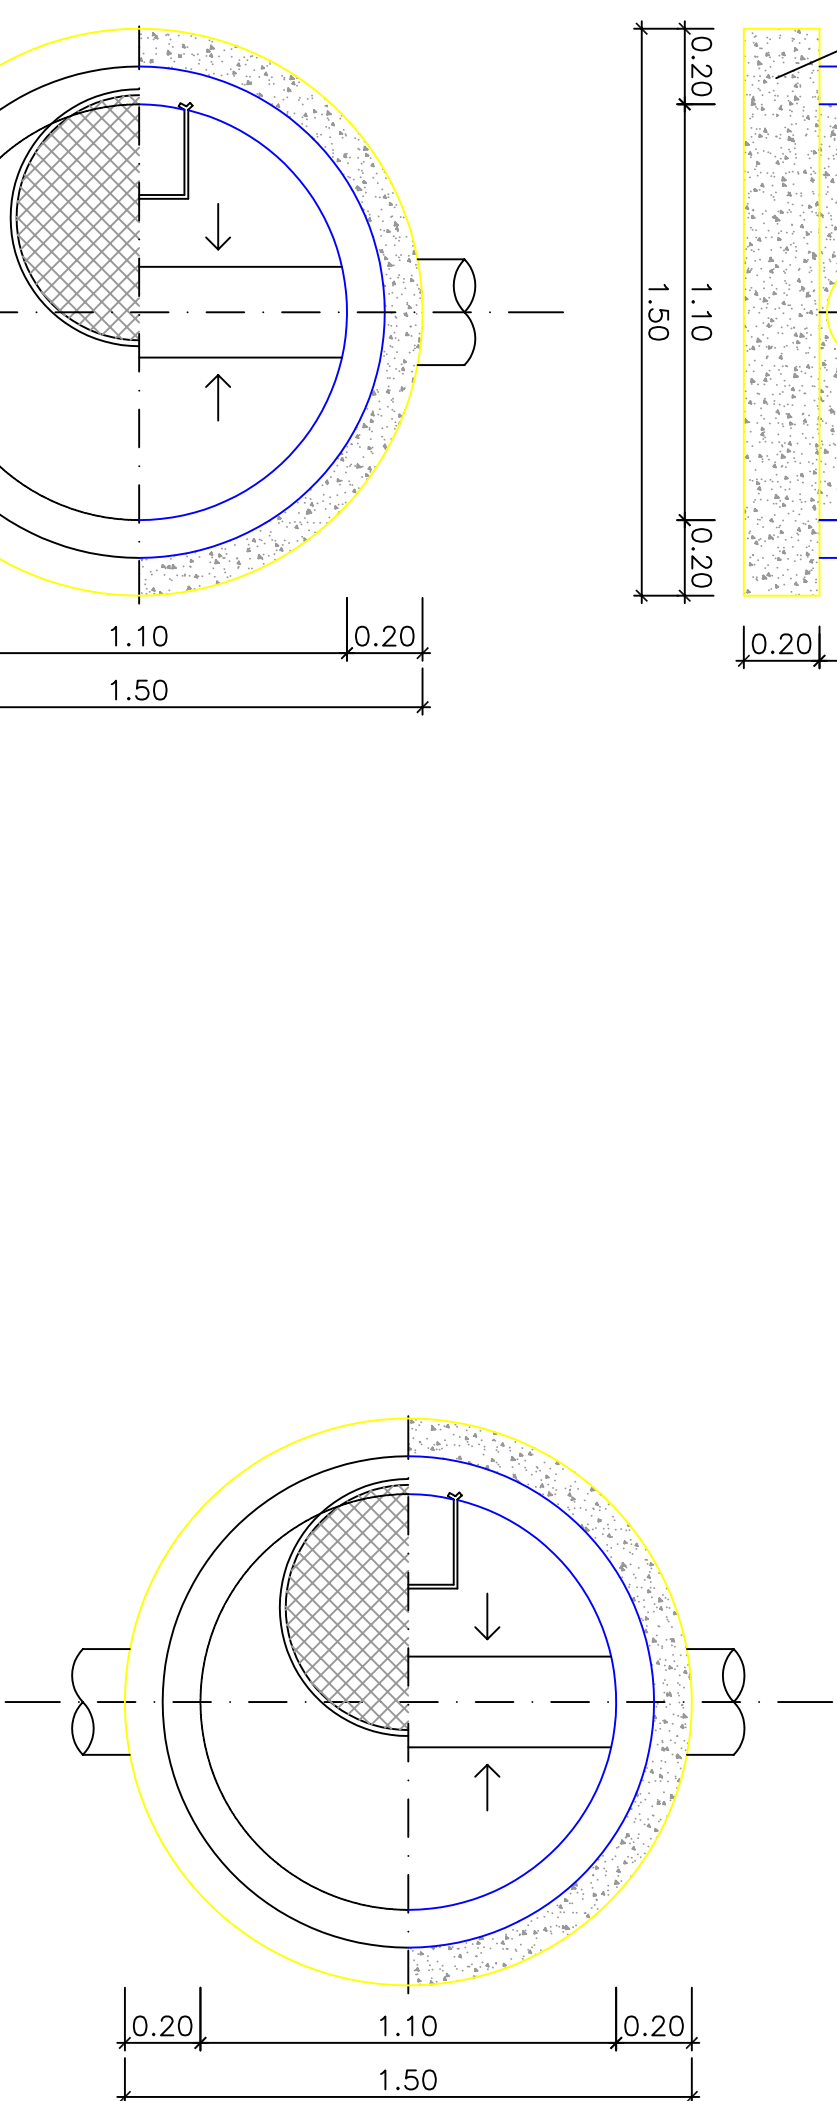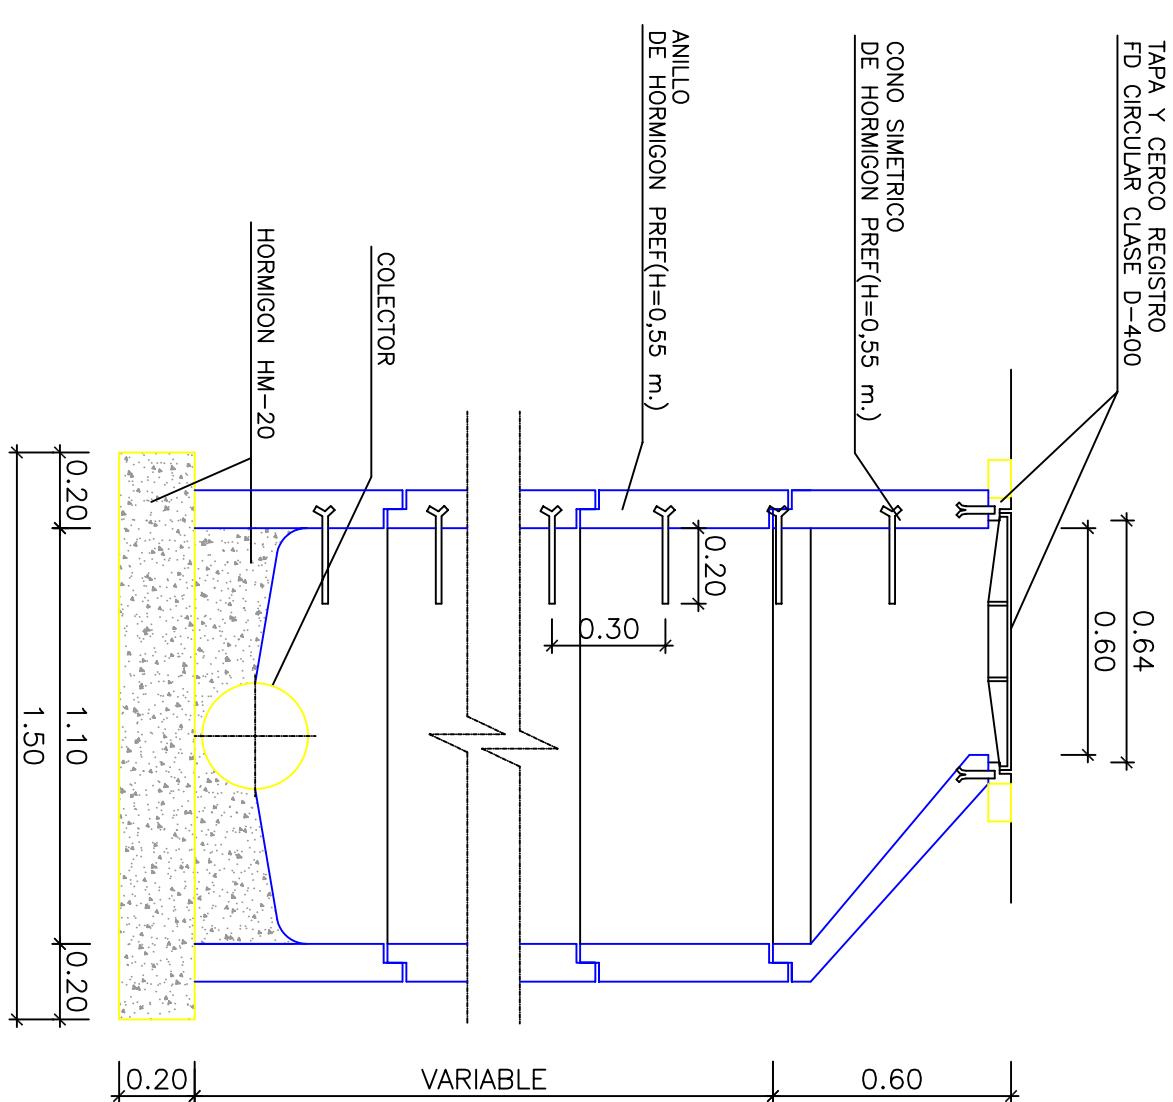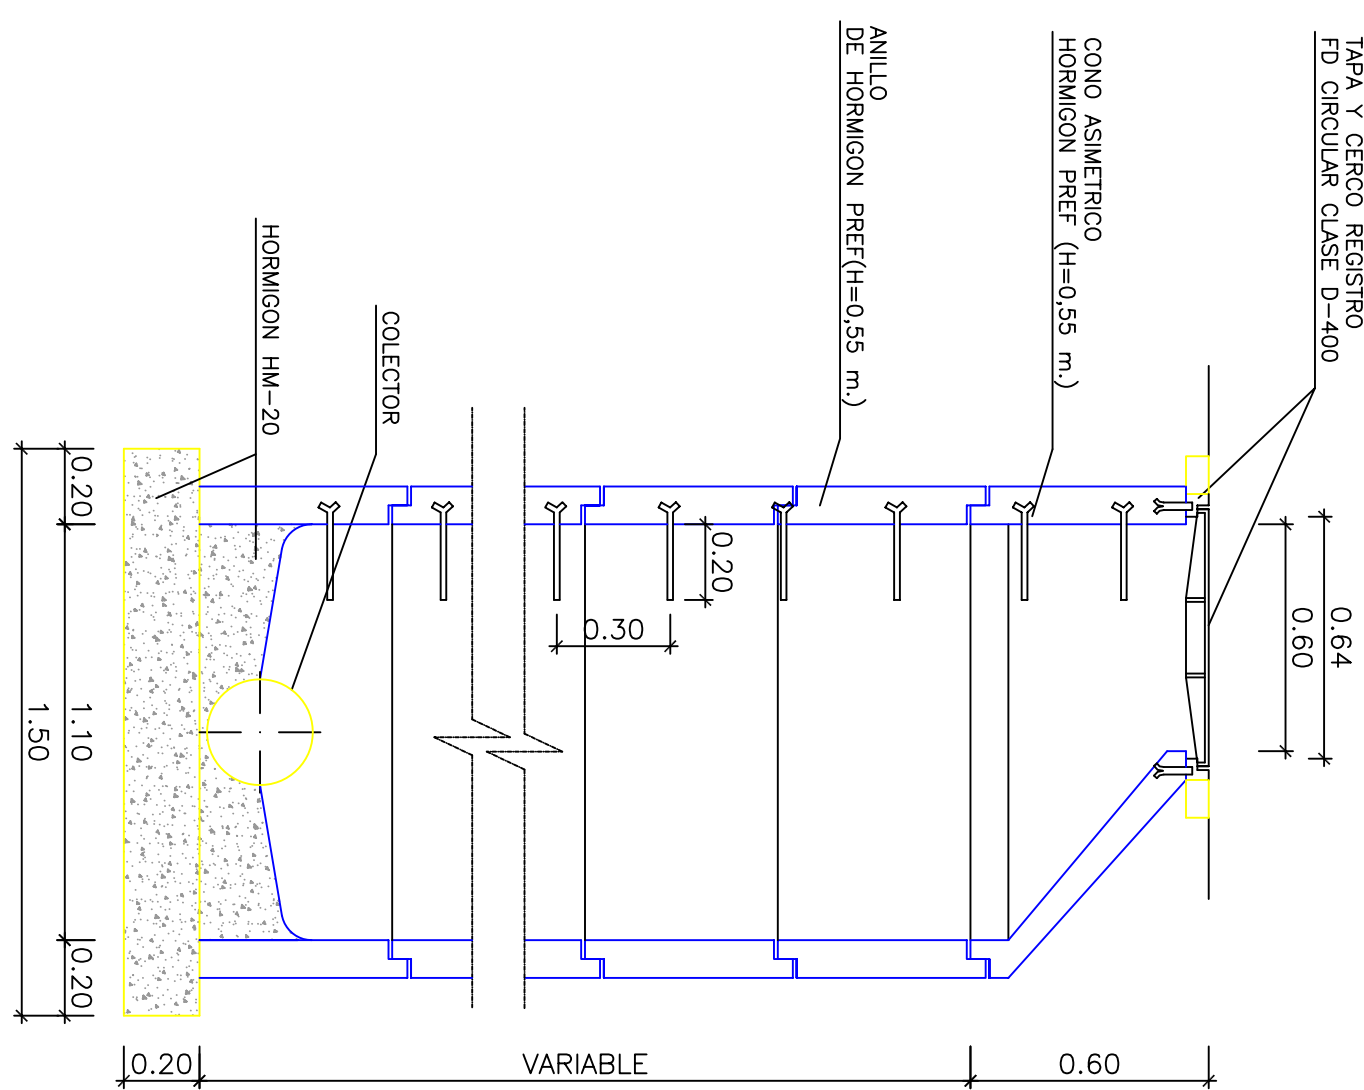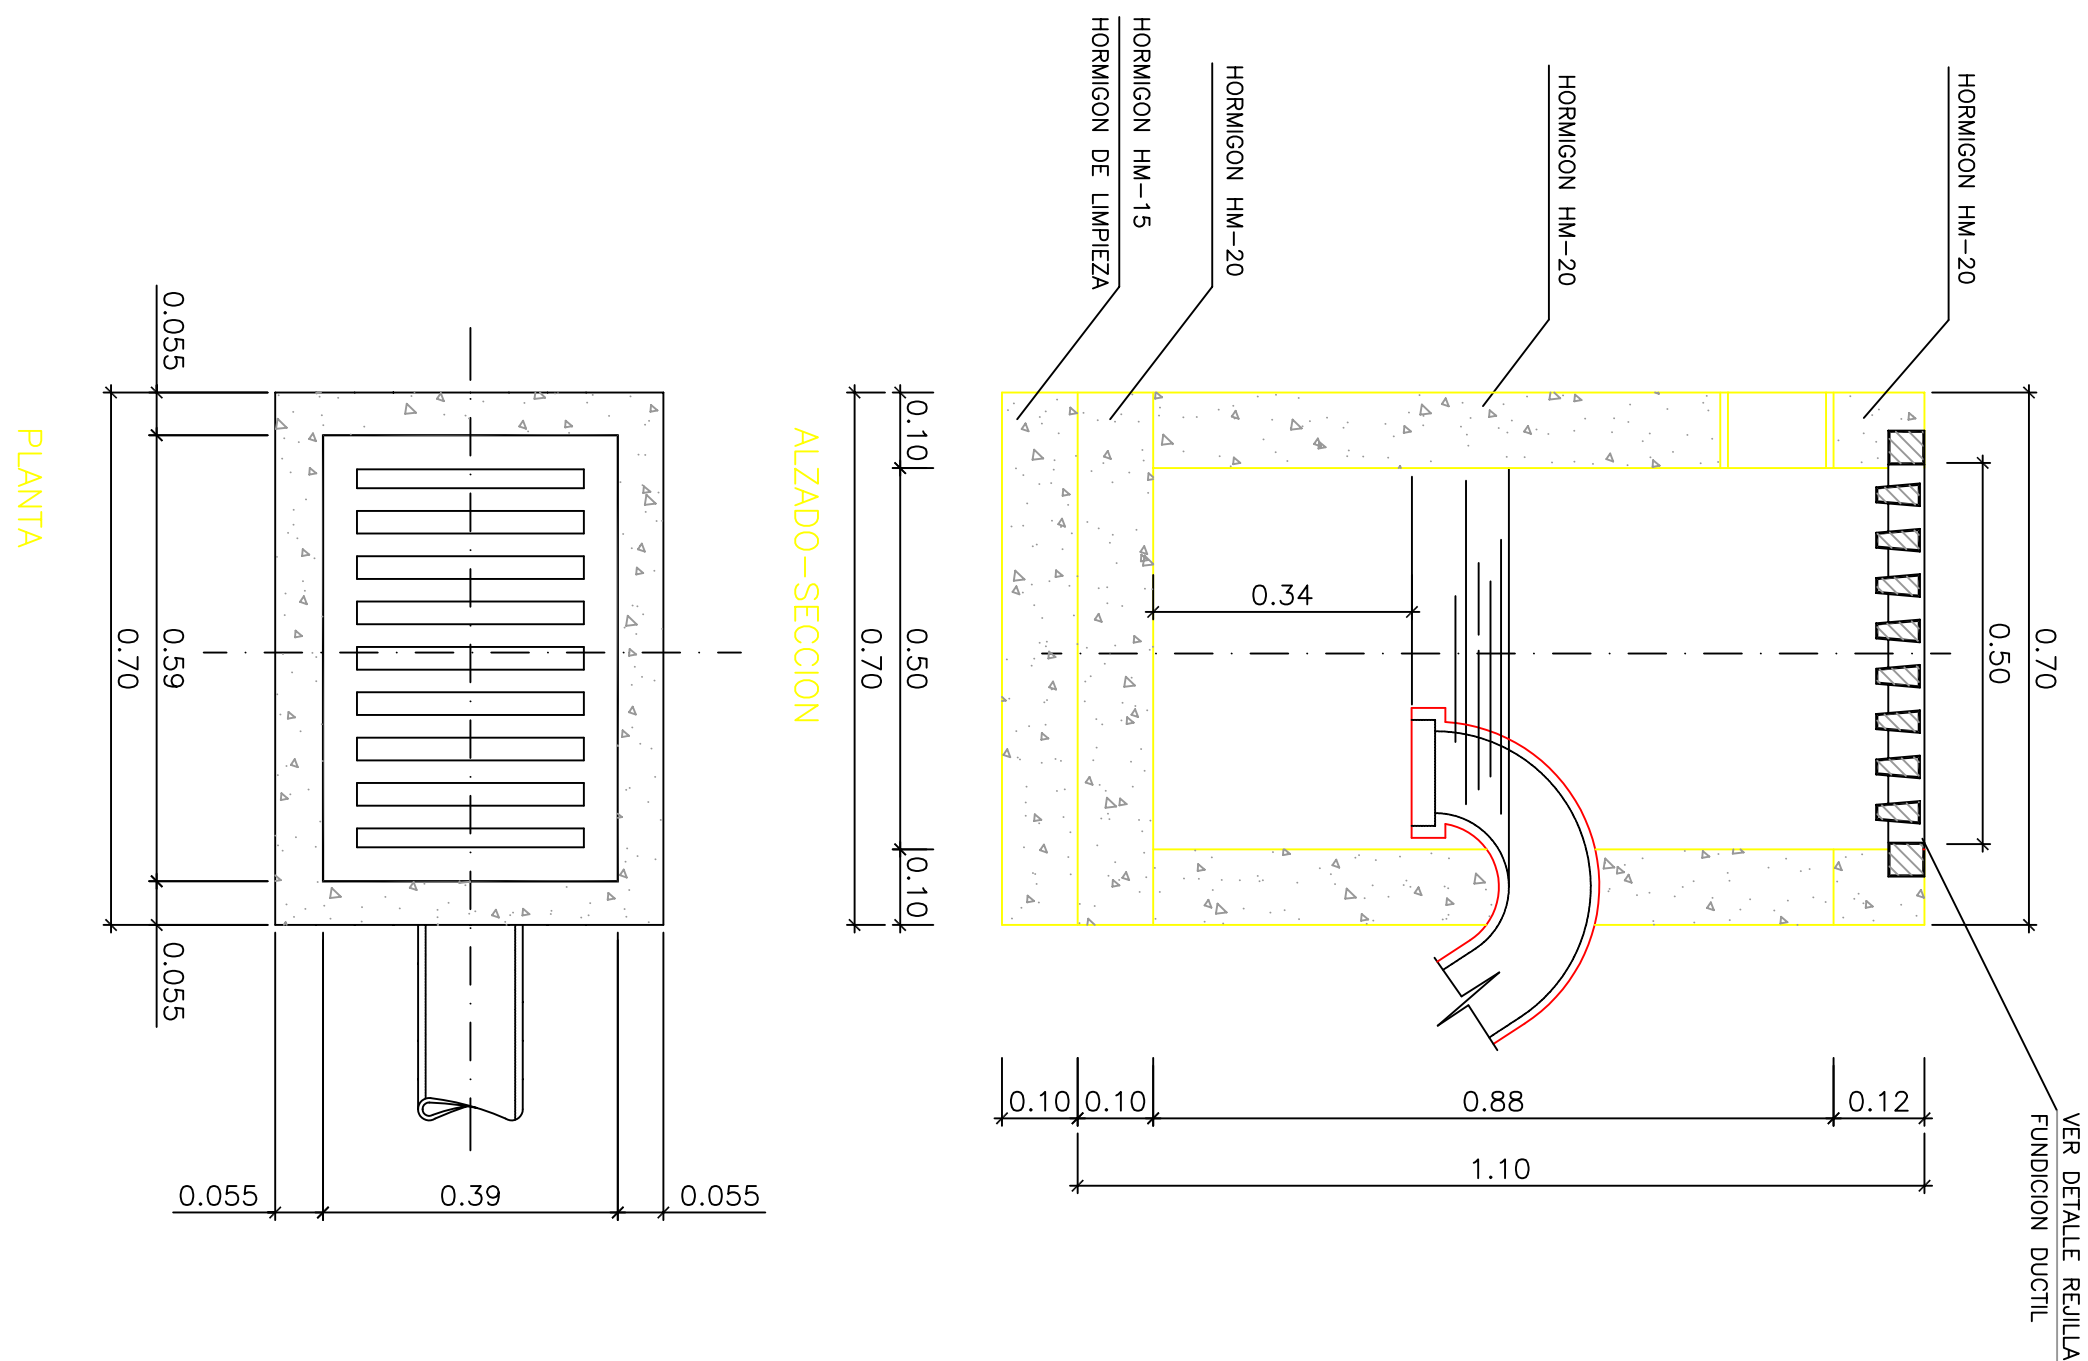


CUADRO DE CARACTERÍSTICAS SEGUN EHE				
ELEMENTO	LOCALIZACION	NIVEL DE CONTROL	COEFICIENTE PUNERACION	
			%	%
HORMIGON	ARQUETAS Y POZOS DE REG.	HA/25/P/20/10	NORMAL	1,5
ACERO	ARQUETAS Y POZOS DE REG.	HA/20/P/20/1	NORMAL	1,5
ARQUETAS Y POZOS DE REG.		B 500 S	NORMAL	1,6

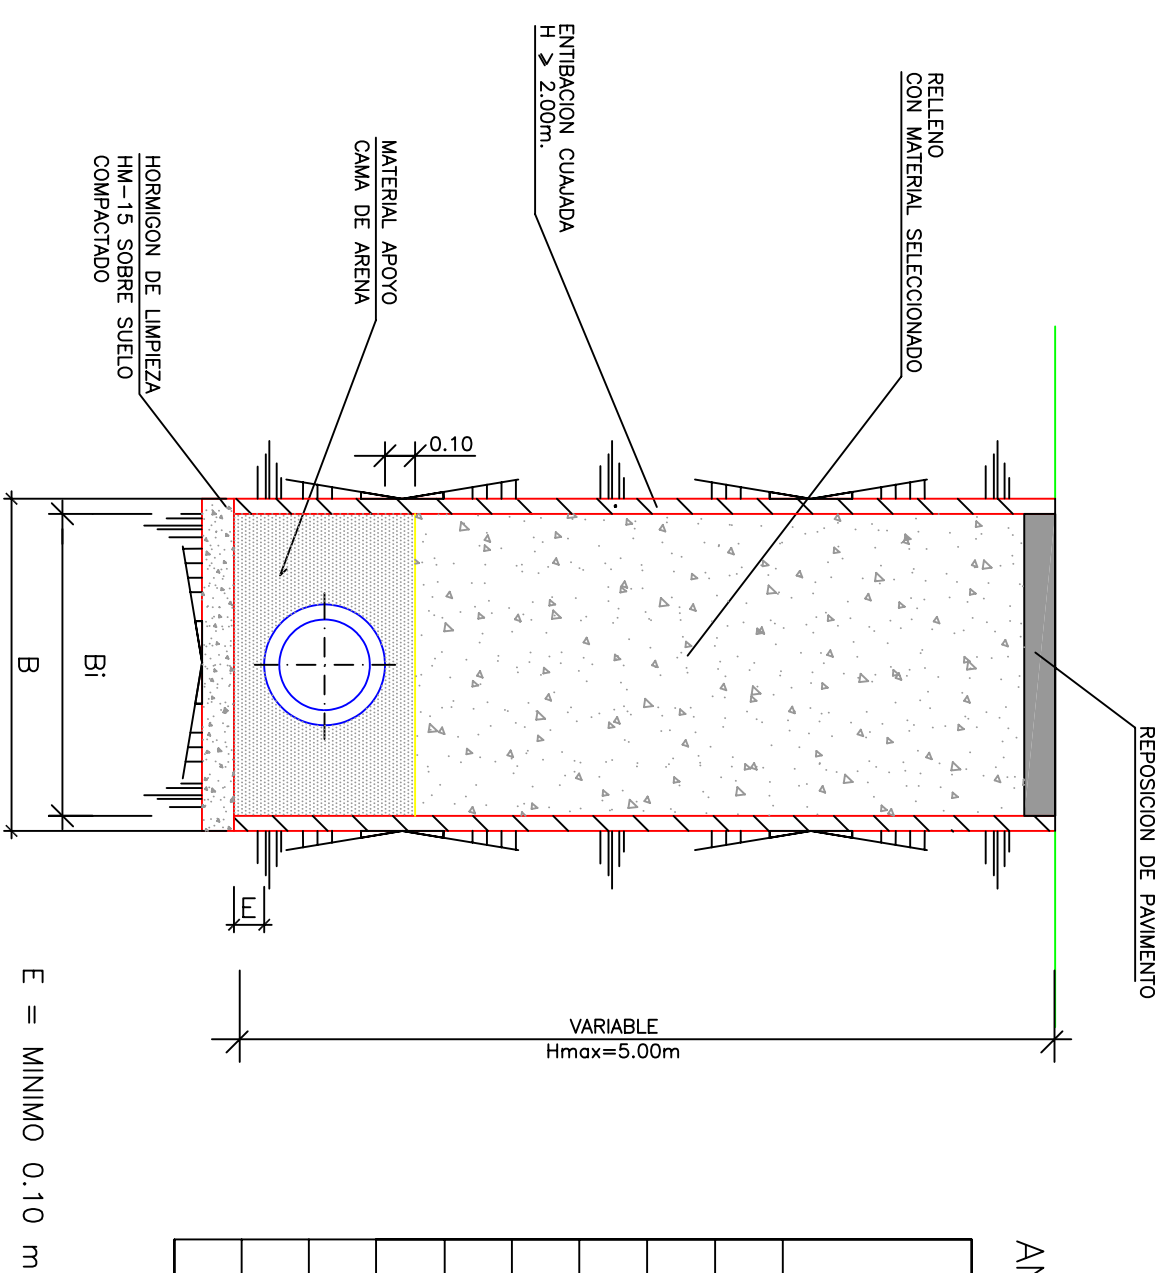

TIPO TUBERIA	DIAMETRO INTERIOR TUBERIA (mm.)	ZANUS TIPO	
		Bi min. interior (m)	B de abono (m)
PVC	300	1,00	Bi + 0,20
PVC	400	1,20	
PVC	500	1,40	
PVC	600	1,50	
PVC	800	1,80	
HA	1.000	2,00	
HA	1.200	2,3	
HA	1.500	2,8	
HA	1.800	3,2	

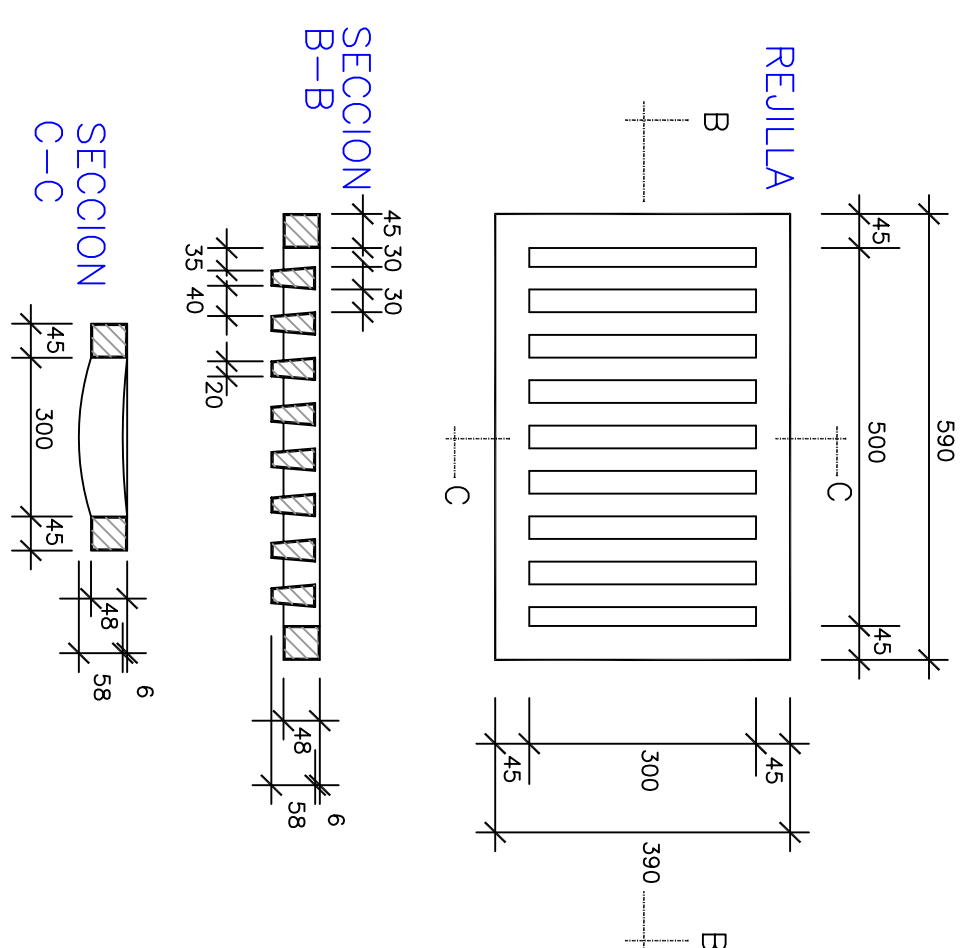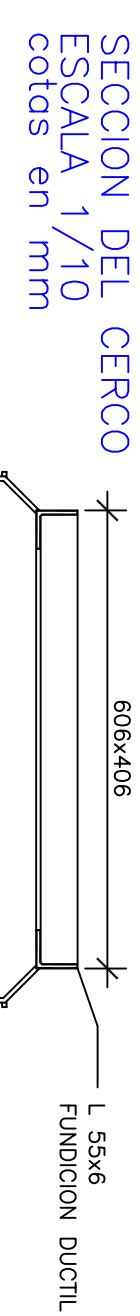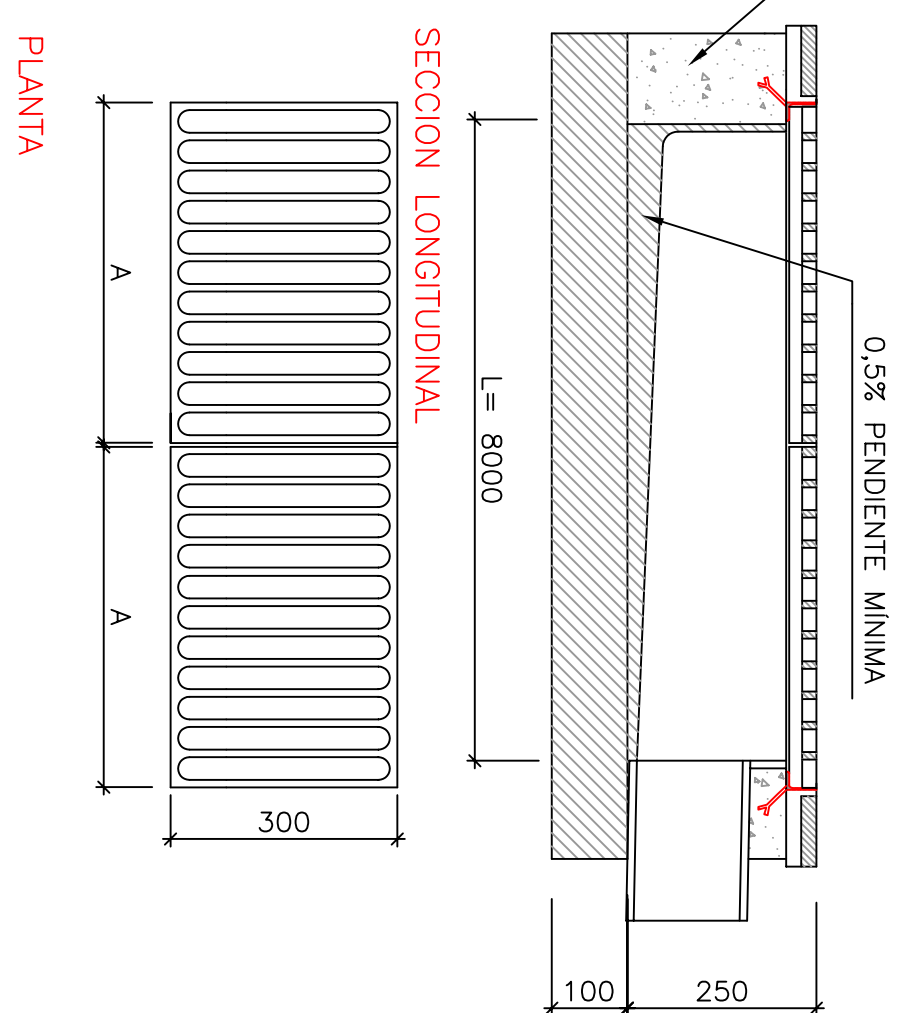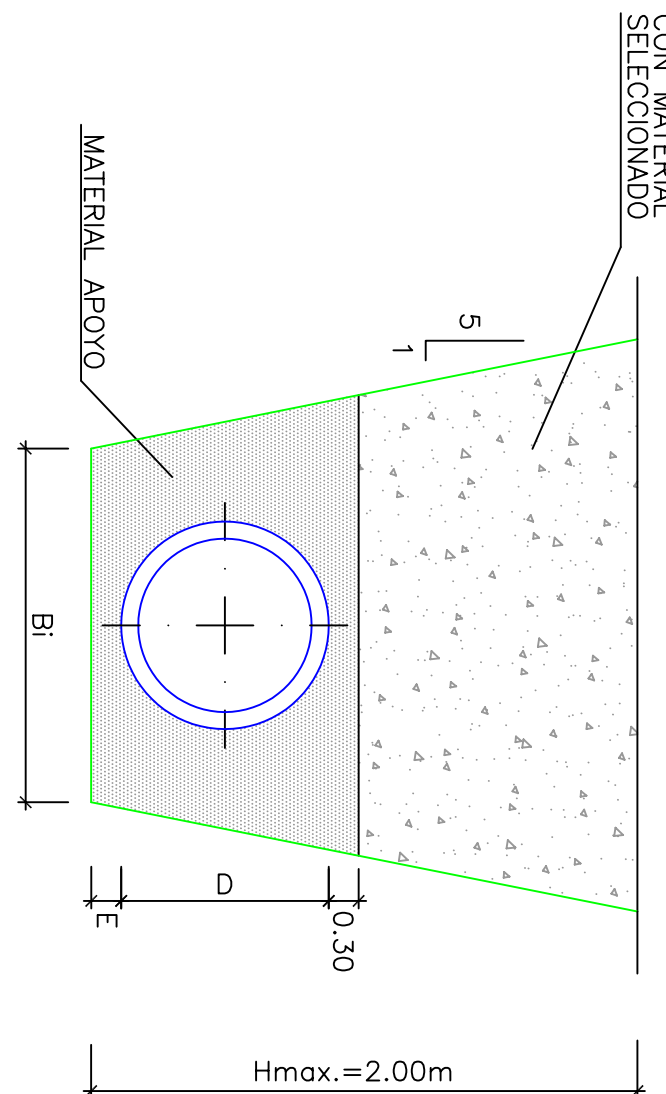

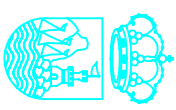

AYUNTAMIENTO
DE ESTEPONA

TÍTULO
PROYECTO DE EJECUCION DEL PLAN DE RENOVACION
INFRAESTRUCTURAL DEL CASCO URBANO DE ESTEPONA-FASE V.
(MALAGA)



CONSULTORES
EL I.C.P.P. AUTOR DEL PROYECTO
EL I. INDUSTRIAL, AUTOR DEL PROYECTO

CLASE
1633-5

ESCALAS
1/500

FECHA
ACOSTO 2004

ORIGINALES EN AI
GRAFICAS

DESIGNACION

RED DE SANEAMIENTO
PLANTA

PLANO Nº
6.1
HOLÀ 1 DE 1

LEYENDA

RED DE COLECTORES PRINCIPALES

RED DE COLECTORES EXISTENTES

LIMITE DE ACUACION DEL PLAN

ARQUEA DE ACUENTIDA 40x40

POZO DE REGISTRO

ALIVADERO

RED COLECTORES SECUNDARIOS

MATERIA-DIAMETRO

DISTANCIA-PENDIENTE

RED COLECTORES PRINCIPALES

Nº POZO

MATERIA-DIAMETRO

Nº POZO

DISTANCIA-PENDIENTE

NOTA:

CONEXIONES PUNTUALES SE REALIZARAN CON TUBO PVC Ø200 Y CON UNA PENDIENTE MINIMA DEL 2%

