


PROYECTO DE URBANIZACIÓN DE PARCELAS MUNICIPALES PARA LA EJECUCIÓN DE UN PARQUE Y GUARDERÍA INFANTIL. CANCELADA. T.M. ESTEPONA (MÁLAGA)

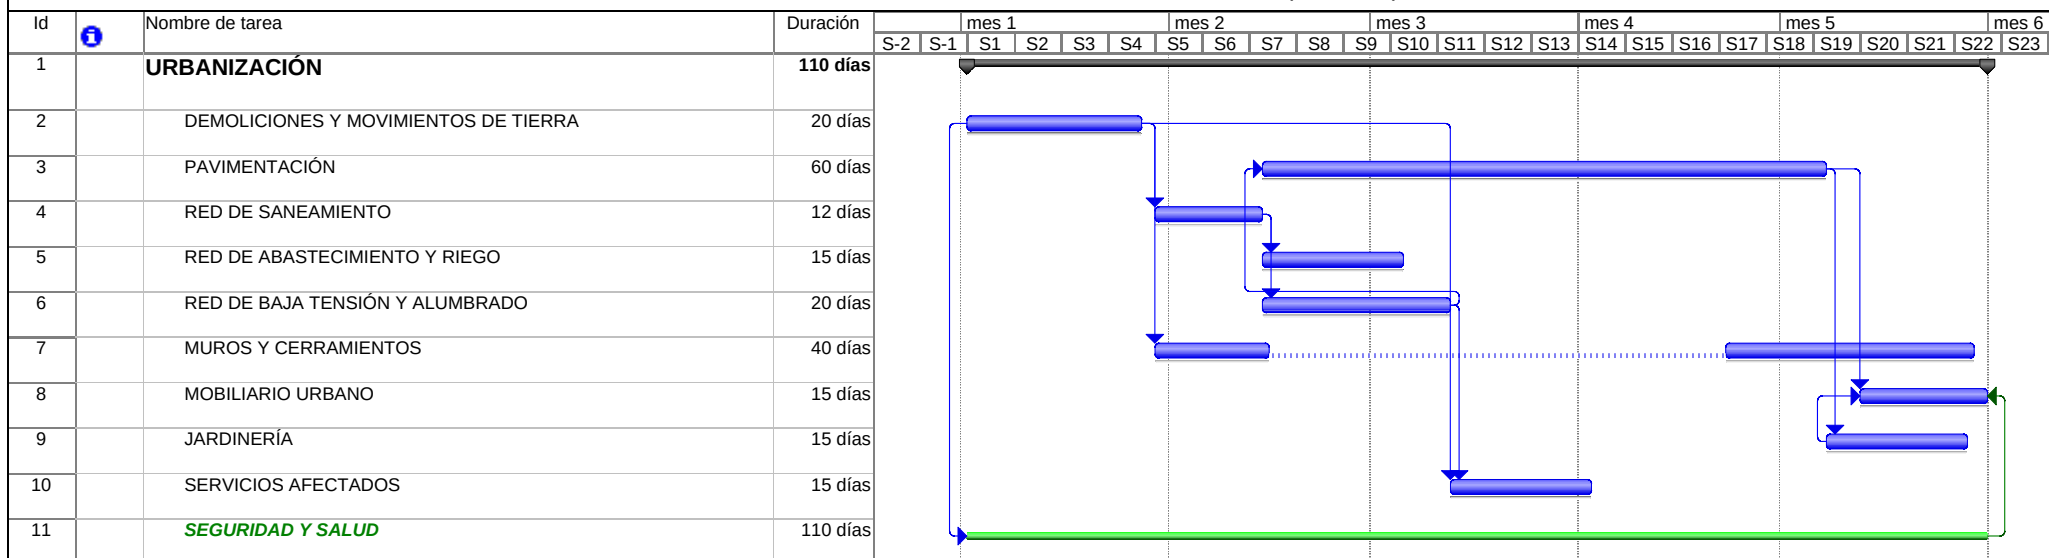

Proyecto: Parcelas Cancelada	Tarea		Hito		Tareas externas	
	División		Resumen		Hito externo	
	Progreso		Resumen del proyecto		Fecha límite	