



305625mX

305650mX

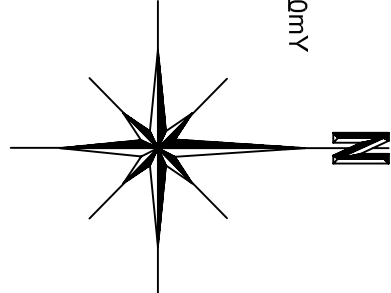

4032700mY



4032625mY

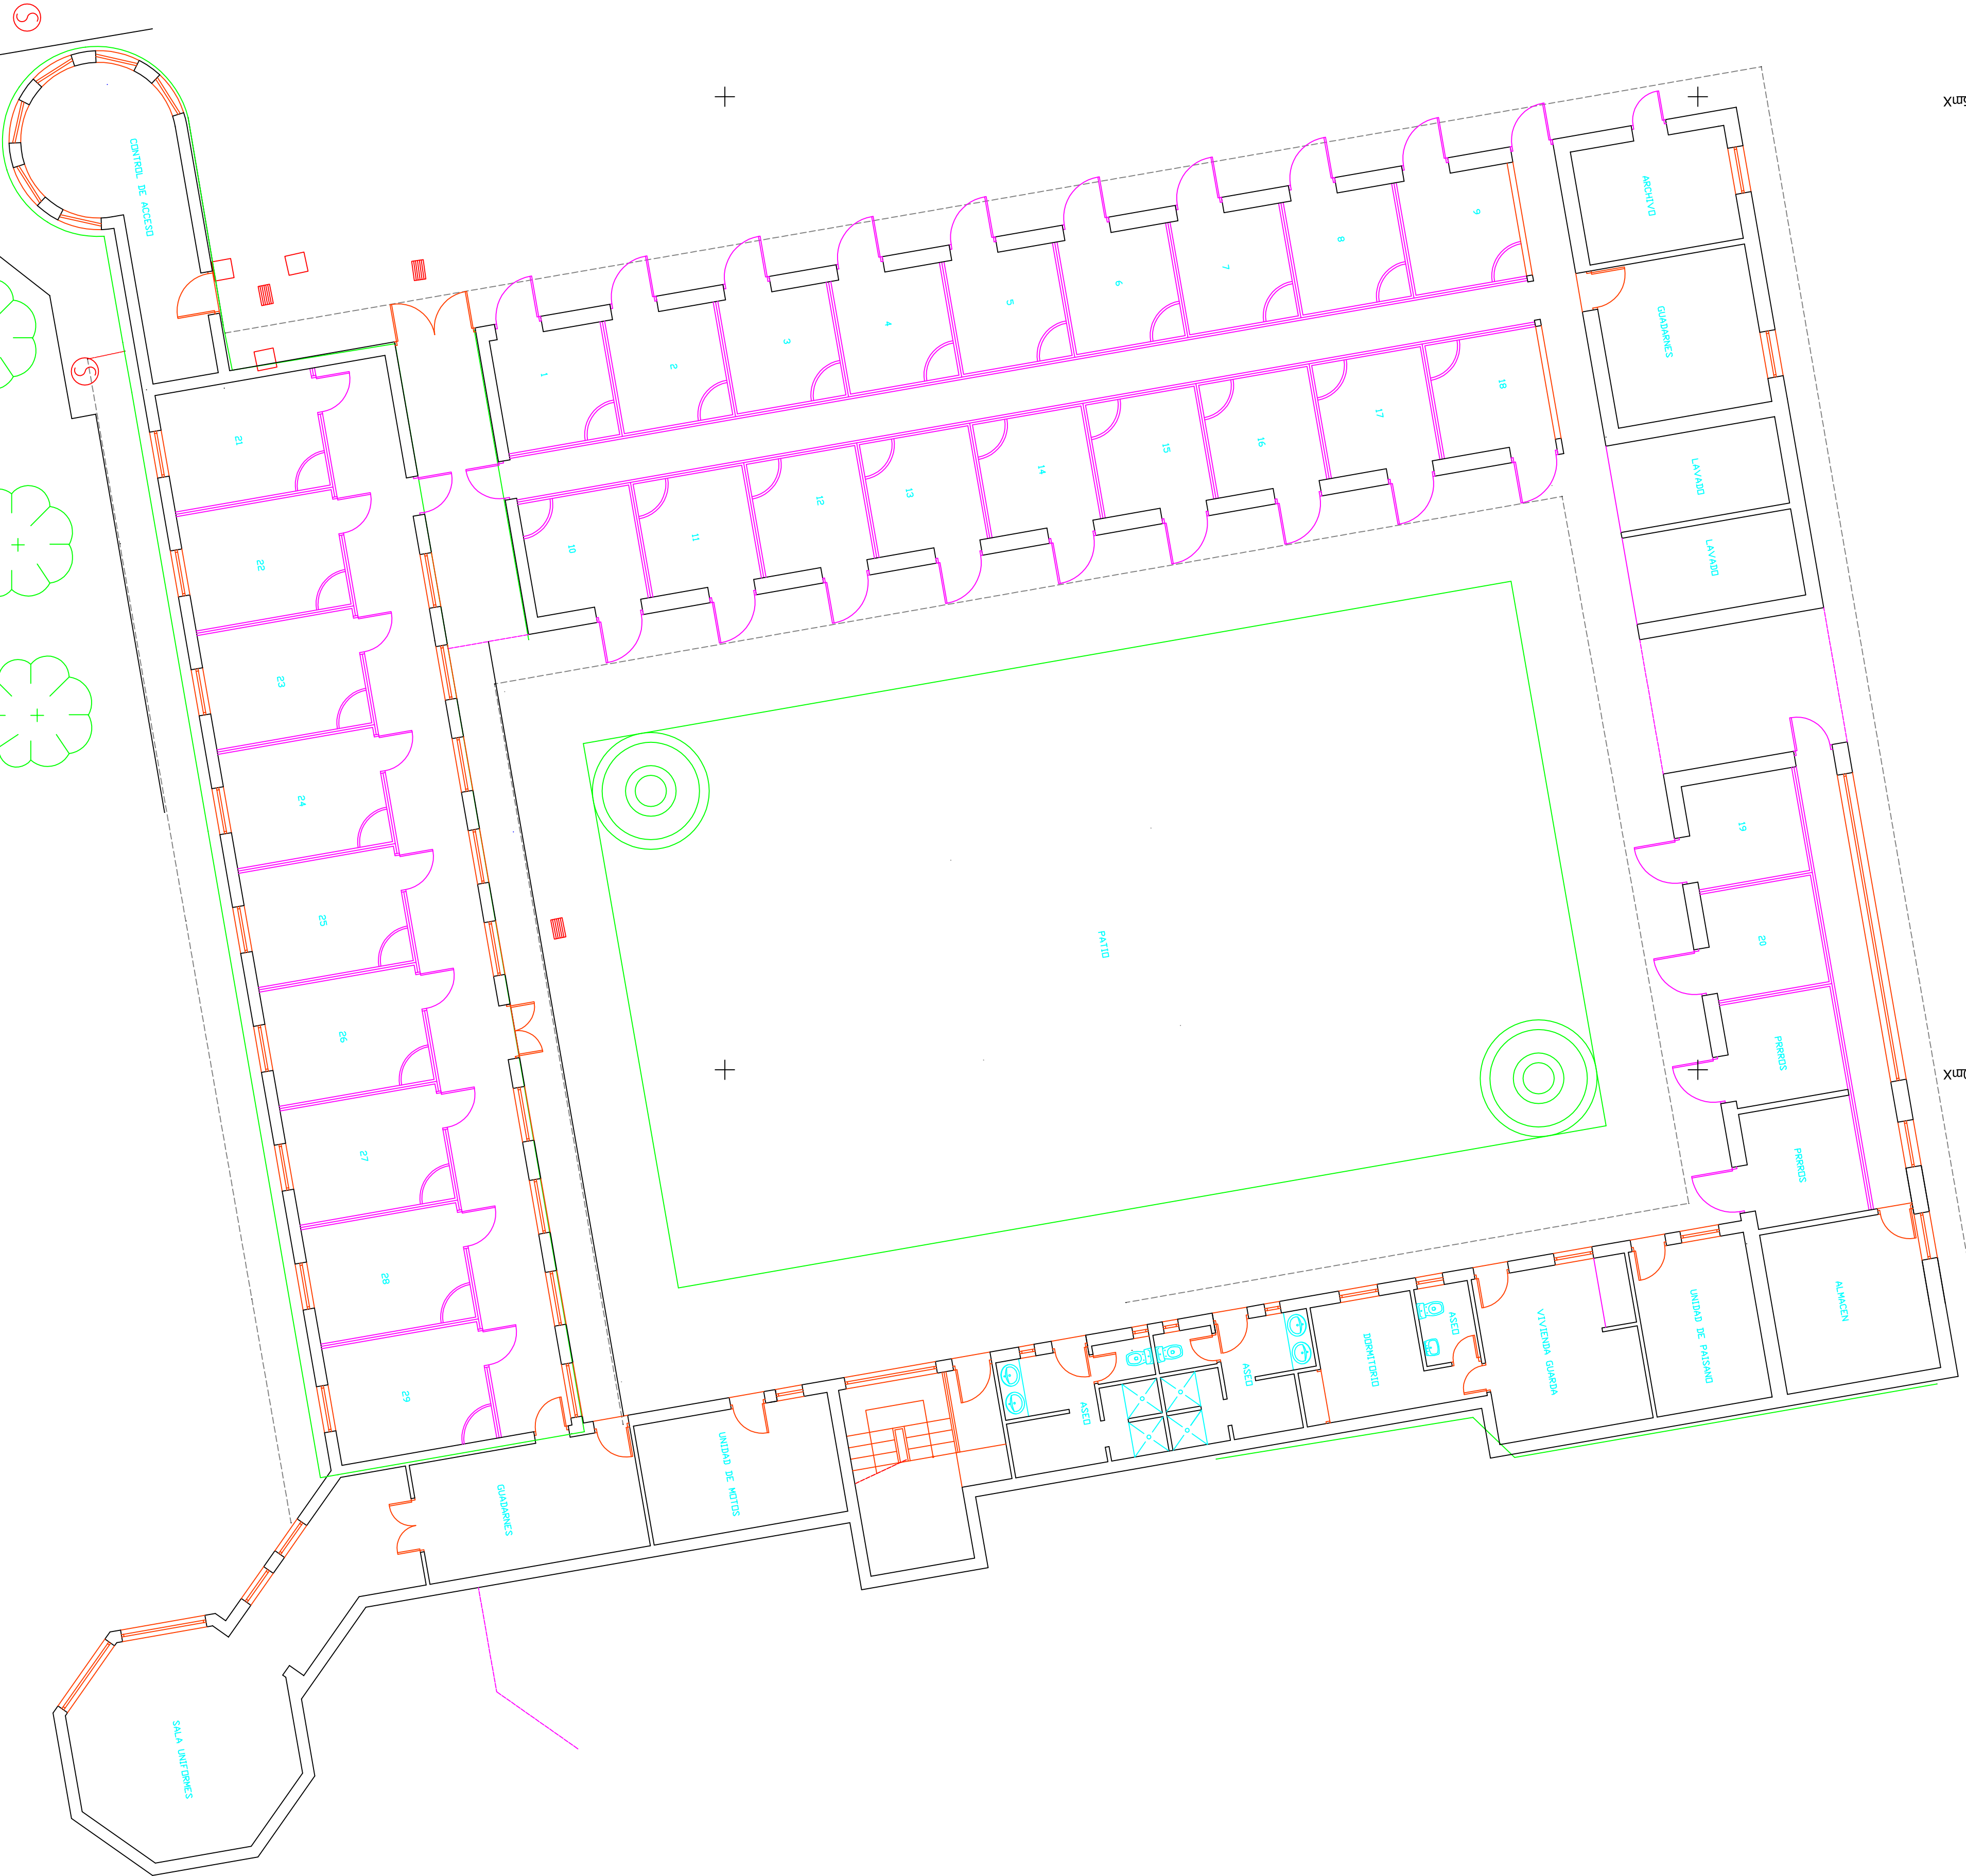

Situación sobre PGOU



Emplazamiento sobre Cartografía

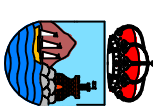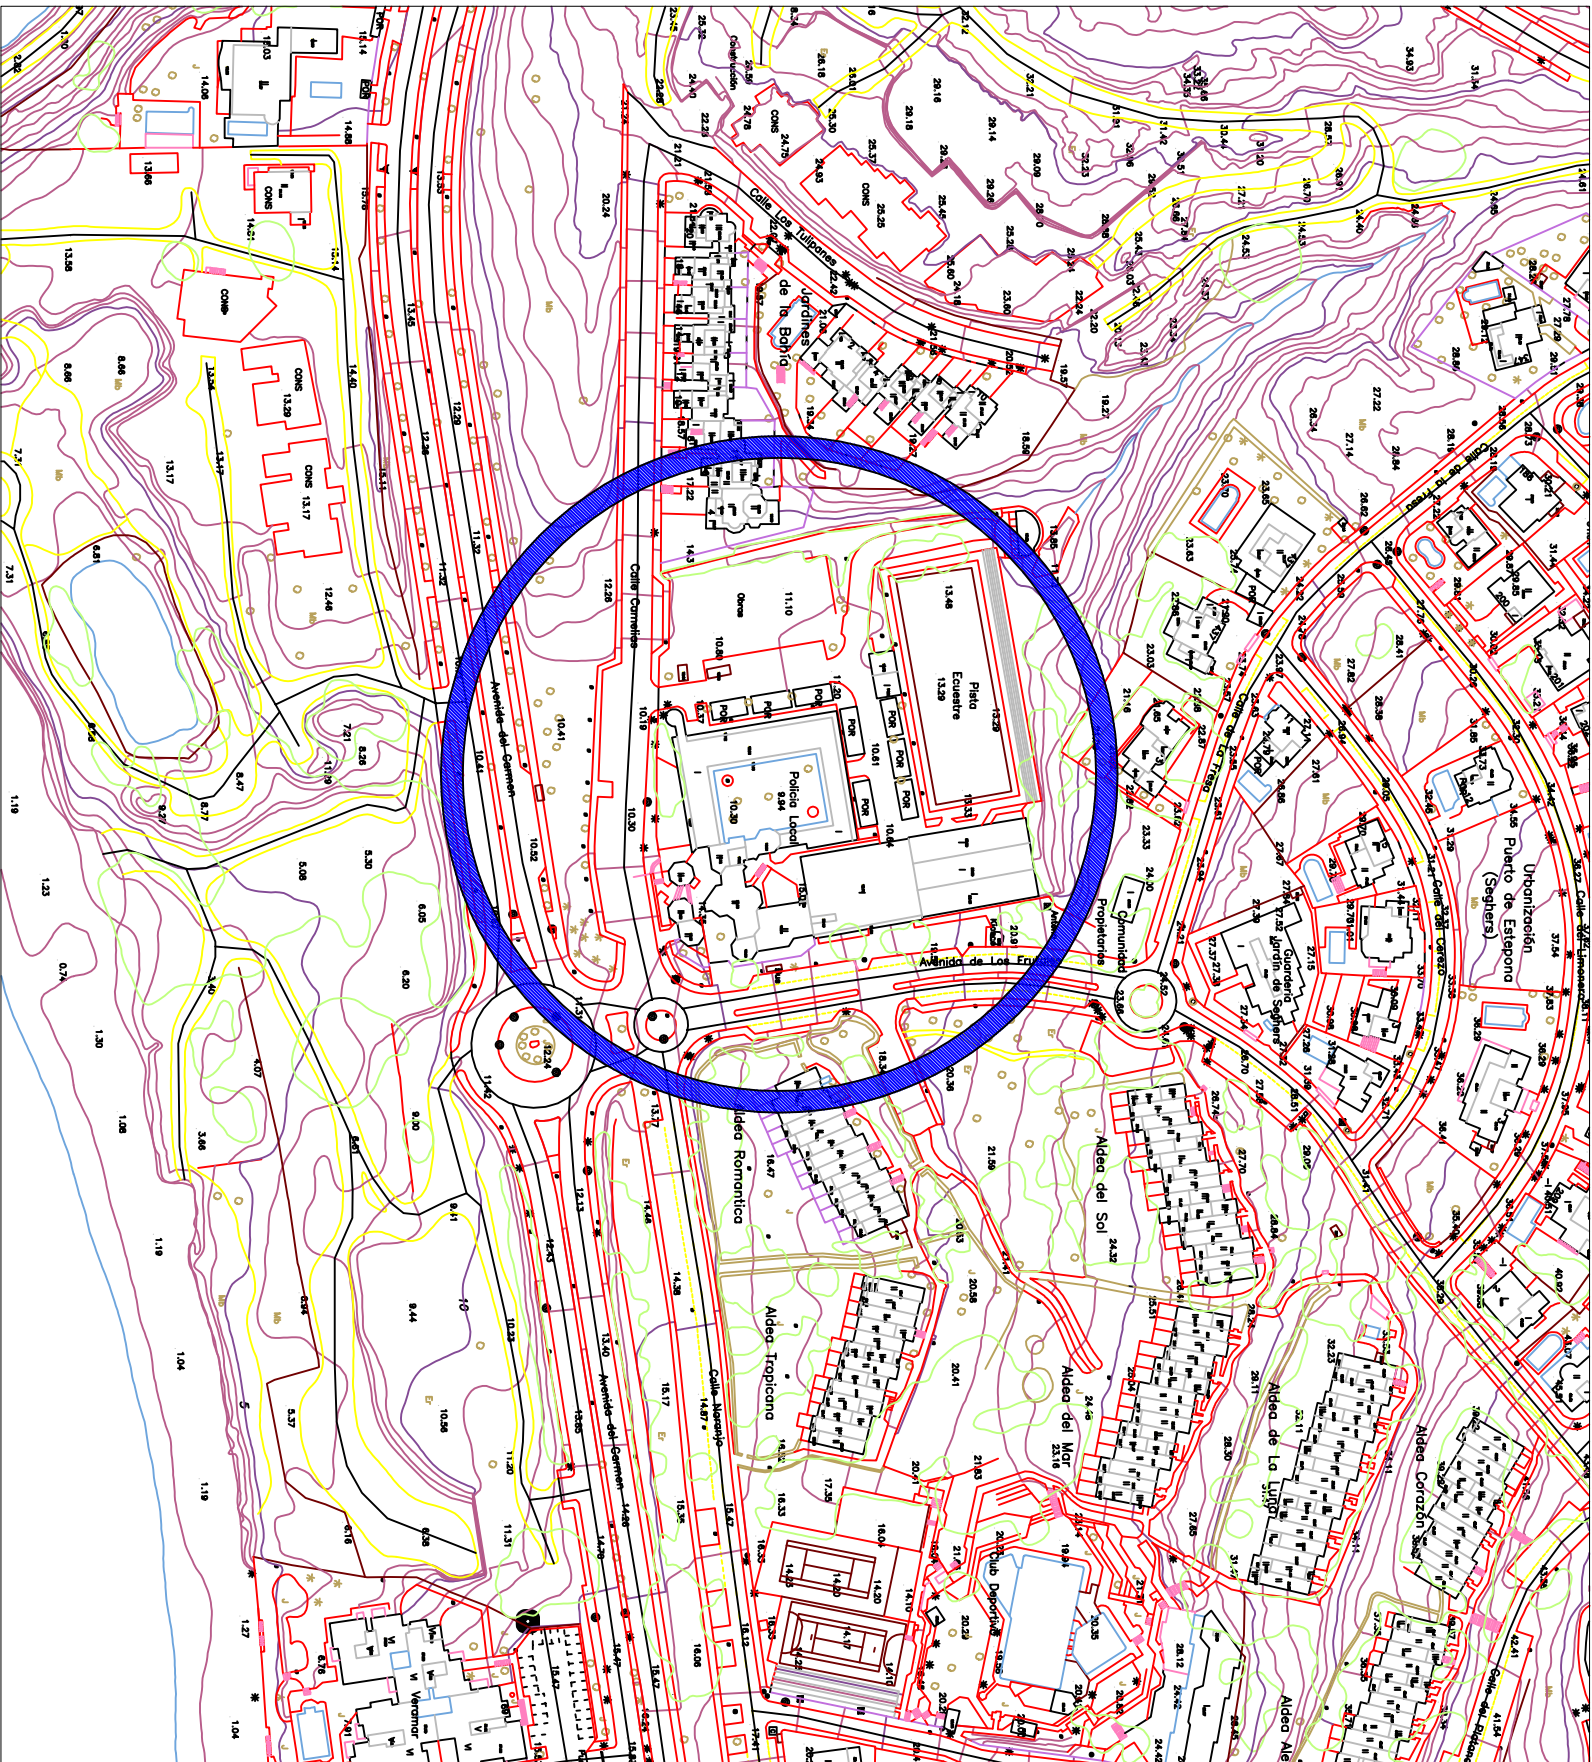

AYUNTAMIENTO DE ESTEPONA

URBANISMO E INFRAESTRUCTURA

PROYECTO BASICO:
DE REFORMA Y AMPLIACION DE LAS DEPENDENCIAS DE LA POLICIA LOCAL

Plano de:
SITUACION Y EMPLAZAMIENTO, CALIFICACION SEGUN
PLANTEAMIENTO VIGENTE Y PLANTA ESTADO ACTUAL.

REDUCTOR DEL PROYECTO:
FRANCISCO DE JASIS GARCIA GONZALEZ, ARQUITECTO MUNICIPAL

FECHA:	10/06/2008
PLANO Nº:	1
ESCALA:	1/100
DEFINIENTE:	