
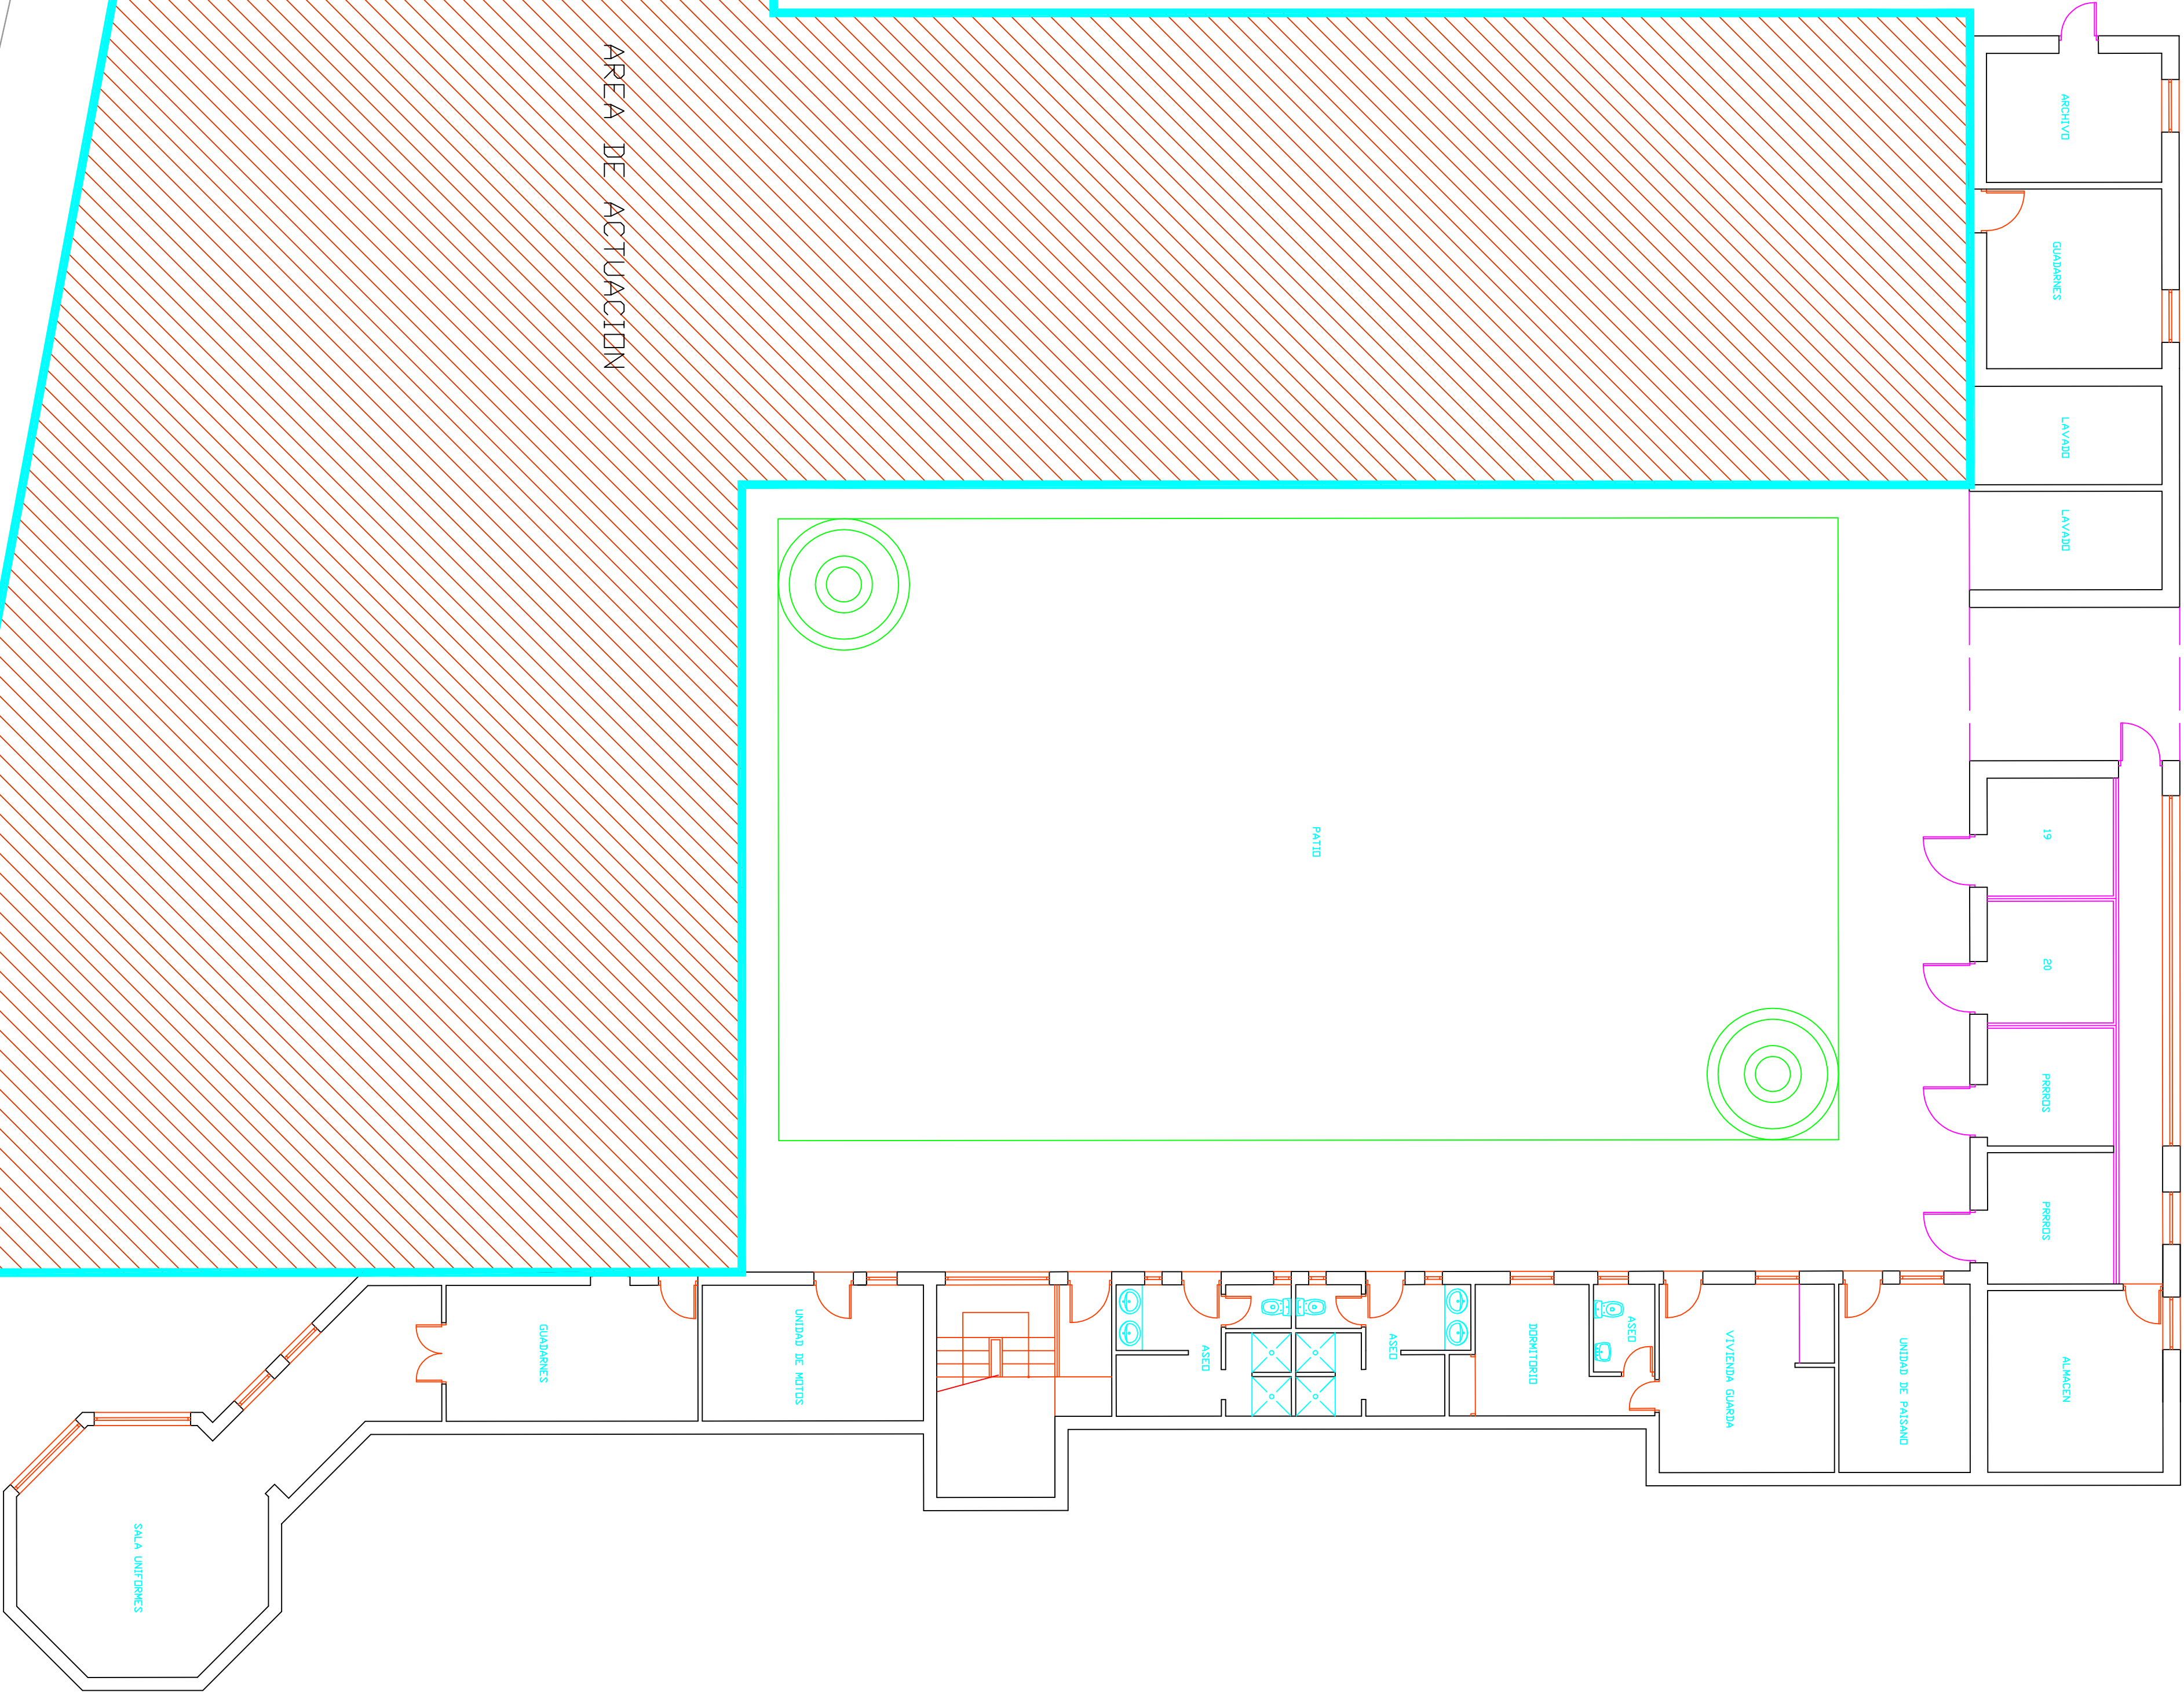


Superficie Area de Actuación
925,811 m2

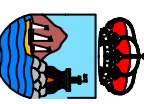

 AYUNTAMIENTO DE ESTEPONA URBANISMO E INFRAESTRUCTURA	
PROYECTO BASICO Y EJECUCION: DE REFORMA Y AMPLIACION DE LAS DEPENDENCIAS DE LA POLICIA LOCAL	ESP: _____ FECHA: 02/06/2018
Plano de: AREA DE ACTUACION	PLANO: 3 ESCALA: 1/100
REDACTOR DEL PROYECTO : FRANCISCO DE JAS GARCIA GONZALEZ, ARQUITECTO MUNICIPAL	PROYECTO ACOBRADO AL FONDO ESPECIAL DE INVERSIÓN LOCAL REVISOR: REAL DECRETO LEY 9/2008 REVISOR: _____