

AYUNTAMIENTO DE ESTEPONA

URBANISMO E INFRAESTRUCTURA

PROYECTO BASICO Y EJECUCION:
DE REFORMA Y AMPLIACION DE LAS DEPENDENCIAS DE LA POLICIA LOCAL

FECHA:
02/06/2008

Plano de:
CUBIERTAS

PLANO Nº:
7


REDUCTOR DEL PROYECTO:
FRANCISCO DE JAS GAMBRA GONZALEZ, ARQUITECTO MUNICIPAL

PROYECTO ACOORDA AL FONDO ESPECIAL DE INVERSIÓN LOCAL
REAL DECRETO LEY 9/2008

ESPE: _____

ESCALA:
1/100

REVISANTE: _____

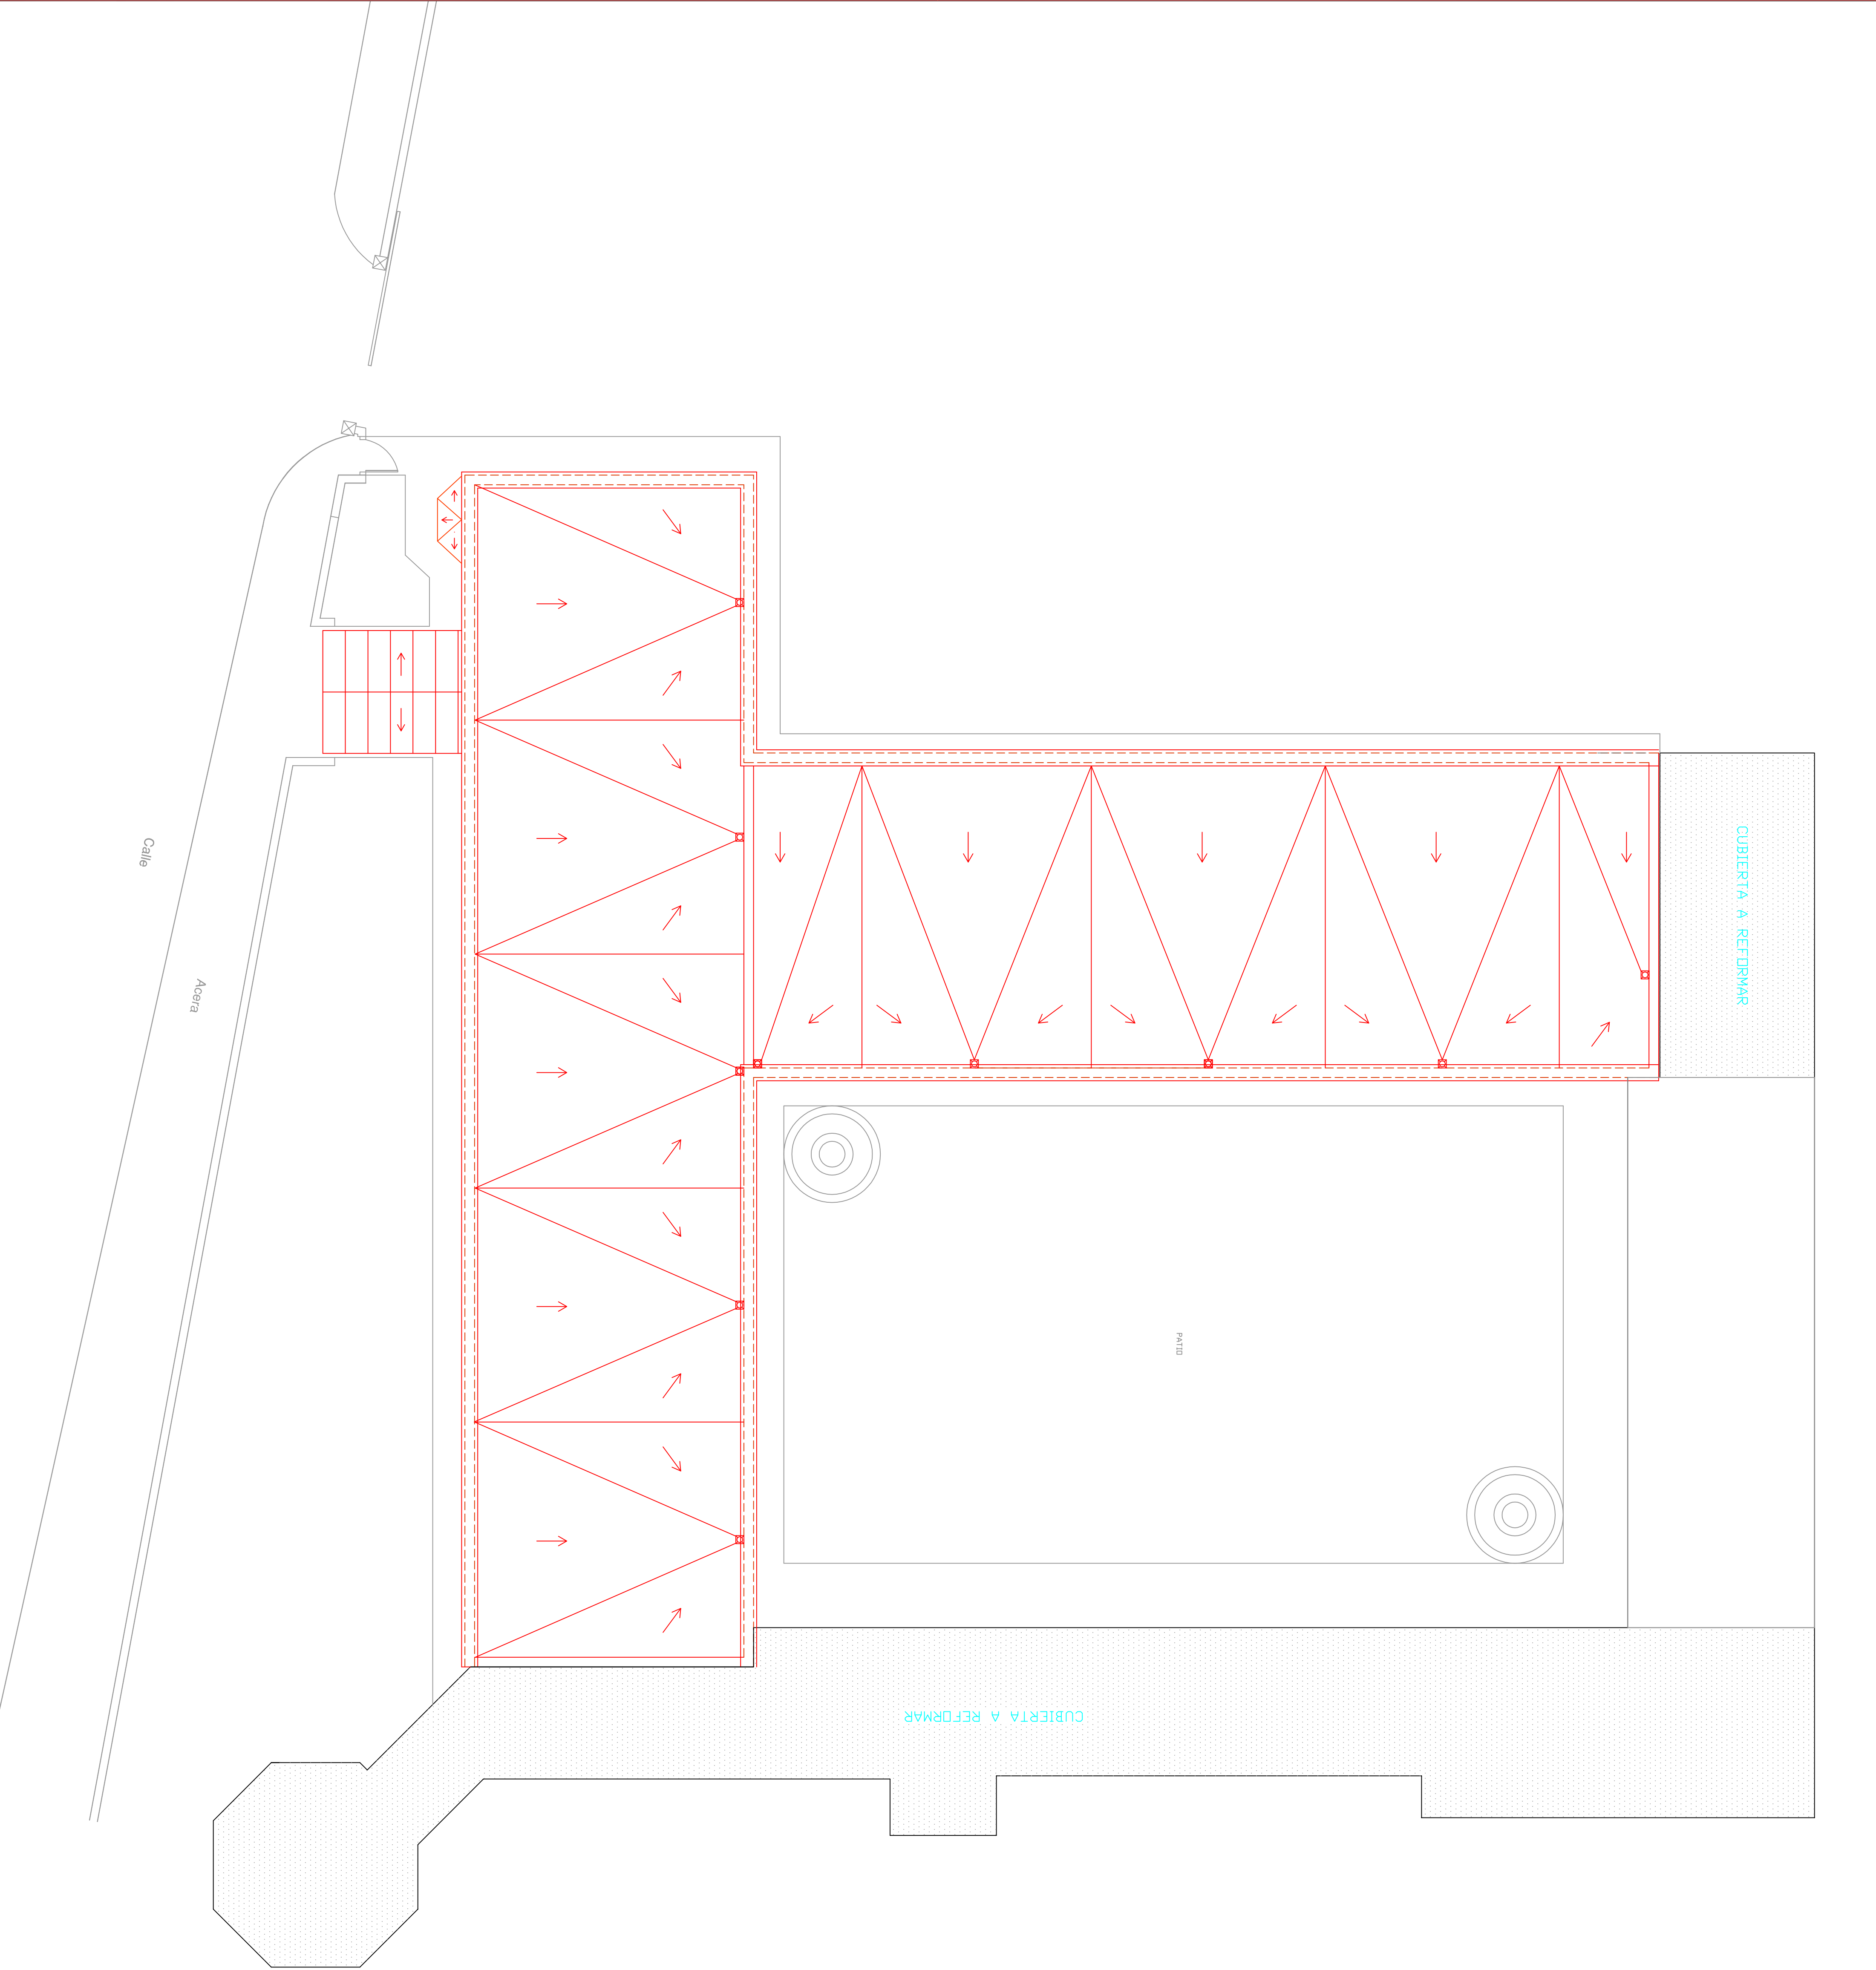

CUBIERTA A REFORMAR

PATIO

CUBIERTA A REFORMAR