
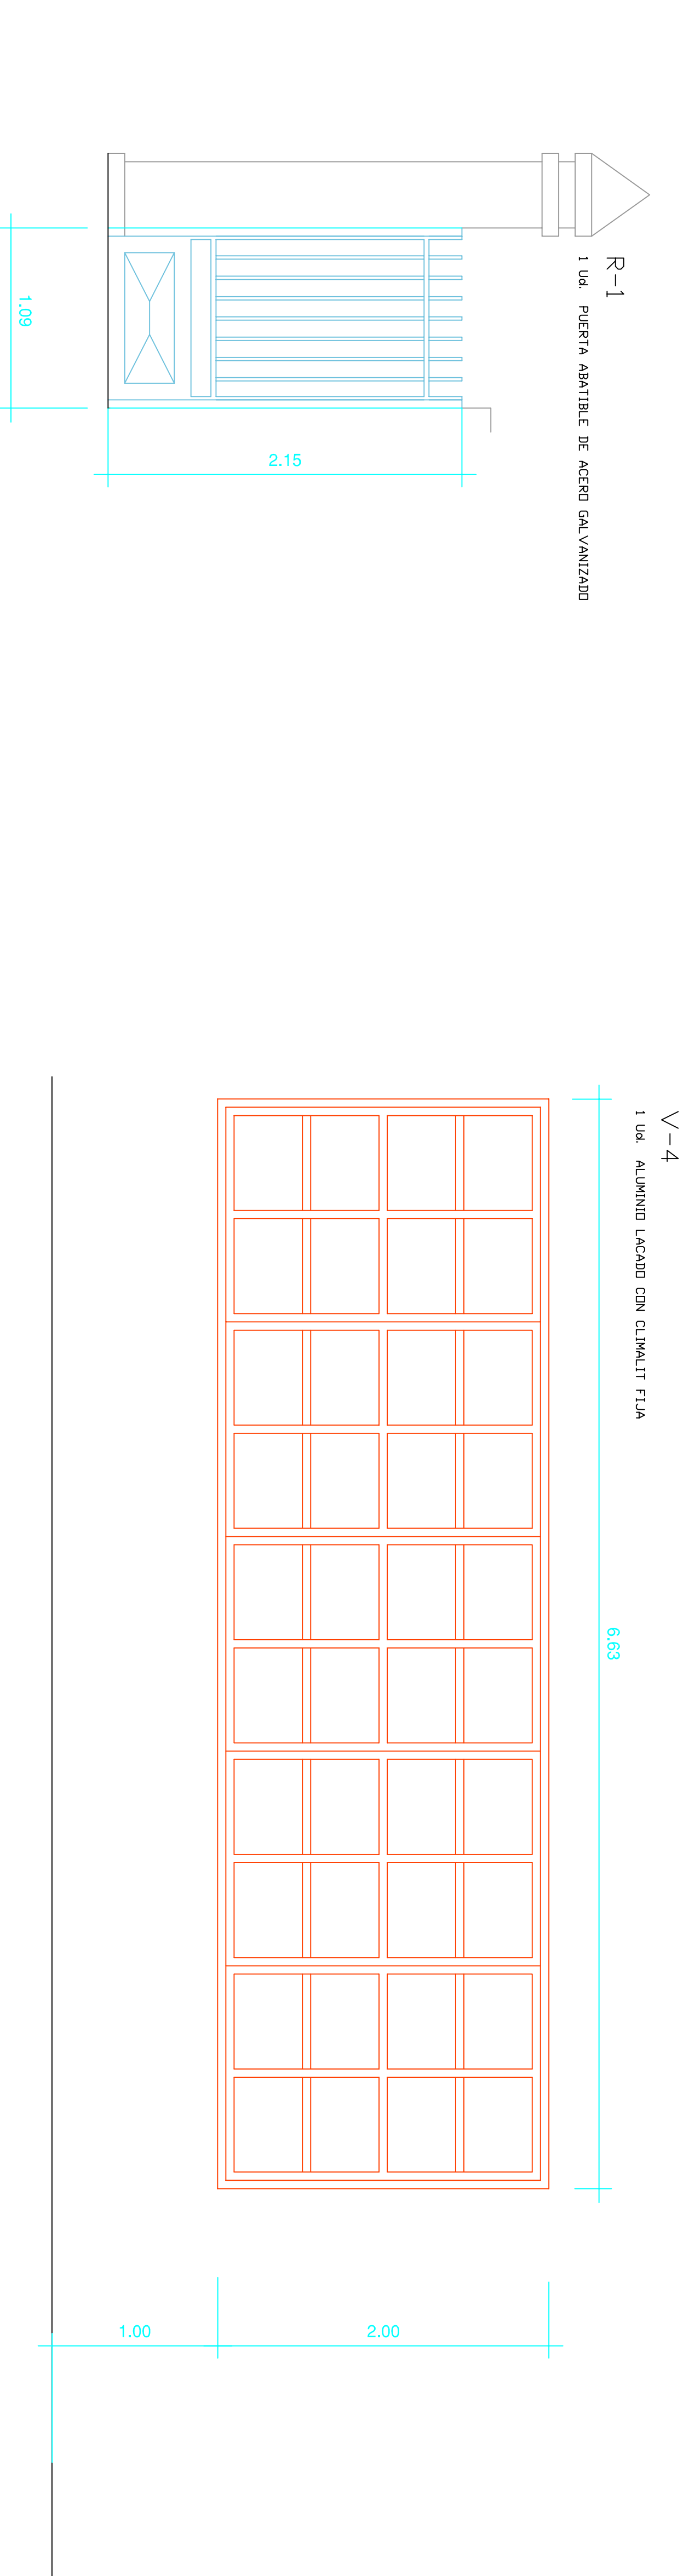
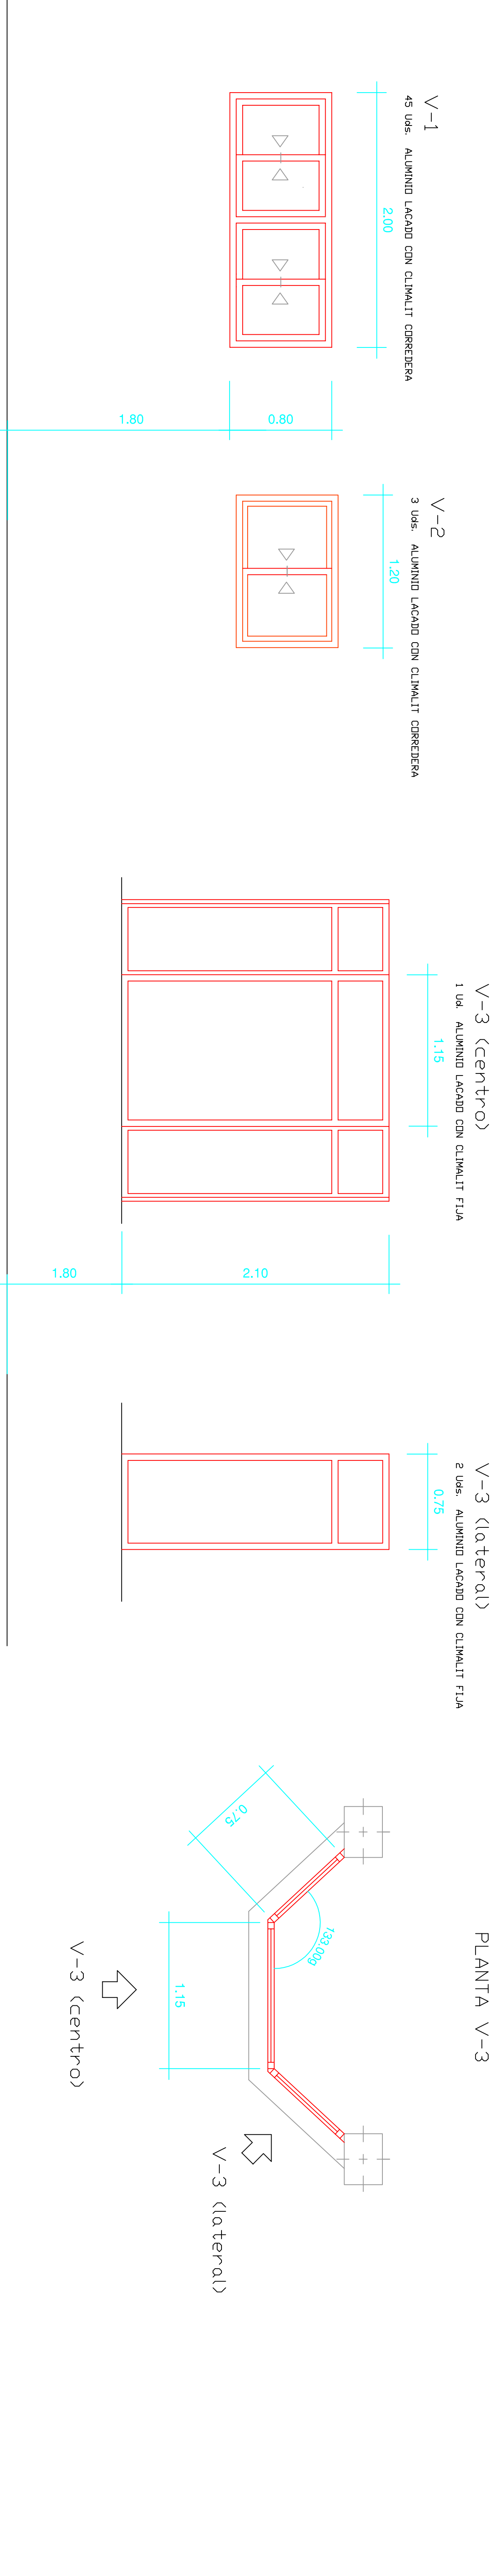


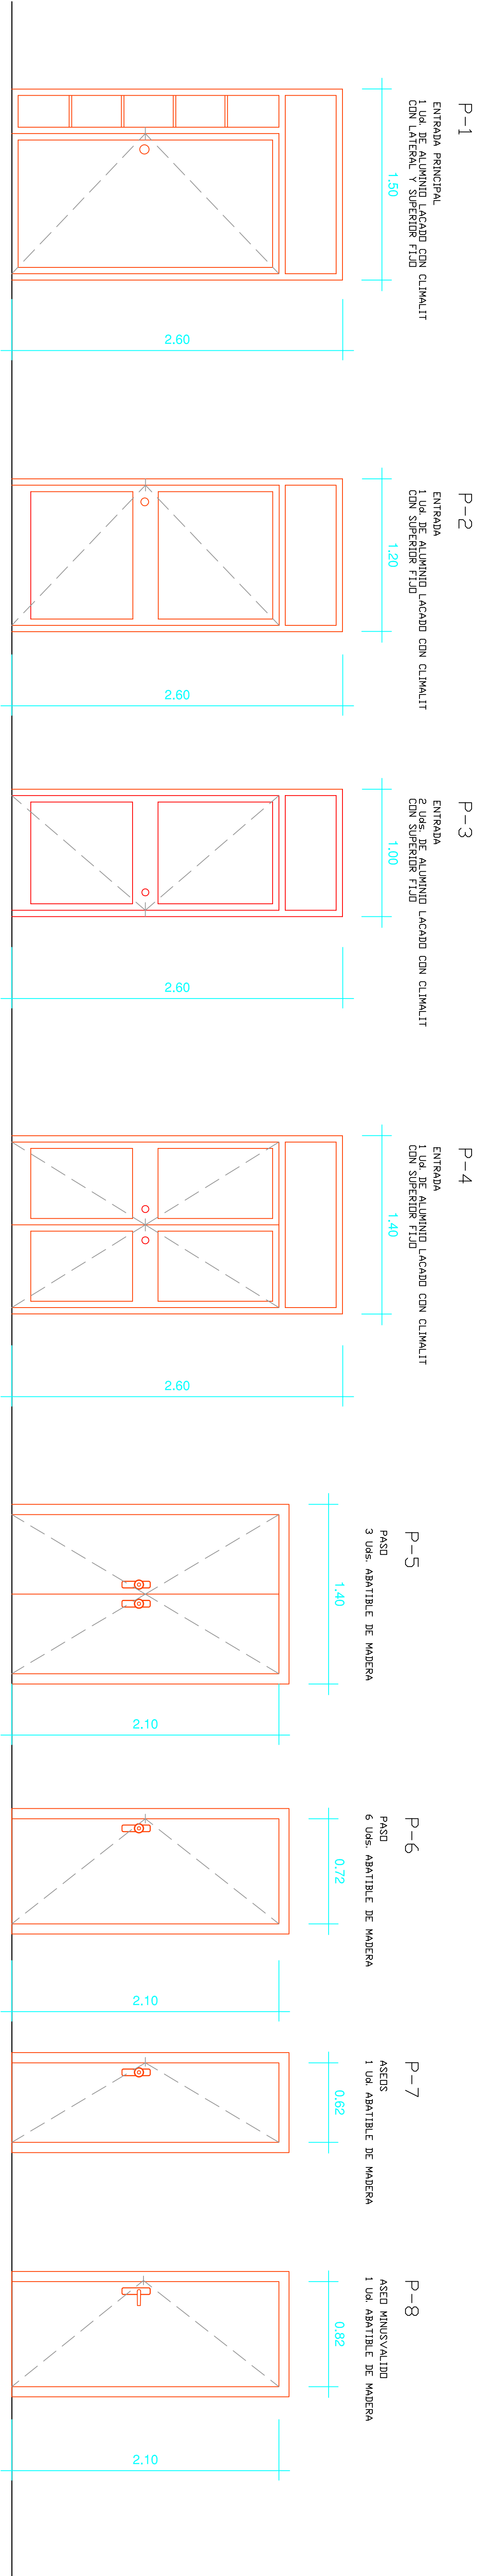

NOTA : LAS MEDIDAS DE LA CERRAJERIA
SE COMPROBARAN EN OBRA.