

CUADRO DE CARACTERÍSTICAS SEGUN EHE-08

MATERIALES. NIVEL DE CONTROL Y COEFICIENTES DE SEGURIDAD:						
DESCRIPCION	ELEMENTO	TIPIFICACION	COEFICIENTE PARCIAL DE SEGURIDAD			
			γ_c	γ_s	γ_g	γ_d
HORMIGON	CIENIENTACION Y MUROS	HA-25B/25/14a	1,50	1,50	1,50	
HORMIGON	PILAERES	HA-25B/15/14a	1,50	1,35	1,50	
HORMIGON	ESTRUCTURA INTERIOR	HA-25B/15/1	1,50	1,35	1,50	
HORMIGON	ESTRUCTURA EXTERIOR	HA-25B/15/14a	1,50	1,35	1,50	
ACERO EN BARRAS	TODOS	B 500 S		1,15		
ACERO LAMINADO	TODOS	S275				
EJECUCION	TODOS	S275				
NOTA: EL HORMIGON DE LIMPIEZA SERA HM-15B/40						
NIVEL DE CONTROL: NORMAL						

RECURRIMIENTOS (ART. 37.24):

DESCRIPCION	CLASE DE EXPOSICION	RECUBRIMIENTO NOMINAL
LATERAL EN CIENIENTACION Y MUROS	Ila	40 mm
INTERIOR EN CIENIENTACION	Ila	35 mm
ESTRUCTURA INTERIOR	I	30 mm
ESTRUCTURA EXTERIOR	Ila	35 mm

RELACION AGUA/CEMENTO (a/c) (ART. 37.32)

DESCRIPCION	CLASE DE EXPOSICION	MAXIMA a/c
LATERAL EN CIENIENTACION	Ila	0,50
INTERIOR EN CIENIENTACION	Ila	0,50
ESTRUCTURA INTERIOR	I	0,50
ESTRUCTURA EXTERIOR	Ila	0,50

CONTENIDO DE CEMENTO (ART. 37.32)

DESCRIPCION	CLASE DE EXPOSICION	CONTENIDO MINIMO
LATERAL EN CIENIENTACION	Ila	275 kg/m³
INTERIOR EN CIENIENTACION	Ila	275 kg/m³
ESTRUCTURA INTERIOR	I	250 kg/m³
ESTRUCTURA EXTERIOR	Ila	275 kg/m³

NOTA: EL CONTENIDO MAXIMO DE CEMENTO SERA DE 500 kg/m³ (Art. 7.13.2.1)


DISPOSICION DE SEPARADORES (ART. 69.8.2):

ELEMENTO	DESCRIPCION	DISTANCIA MAXIMA
ZAPATAS LOSAS O ENCAPADOS	EMPAZILLADO INTERIOR	50xØ < 100 cm
	EMPAZILLADO SUPERIOR	50xØ < 50 cm
MUROS	CADEA EMPARILLADO	50xØ < 50 cm
	ENTRE EMPARILLADOS	150 cm
VIGAS (MINIMO 3 POR VANO)	EN ESTIBOS	150 cm
	EN CERCOS	100xØ < 200 cm


NOTA: Ø ES EL DIAMETRO DE LA ARMADURA A LA QUE SE ACOPLA EL SEPARADOR

Cuadro de Características NSCE- 2002

abdg=0,07	T. M. de ESTEPONA (Málaga)	DUCTILIDAD
K= Coeficiente de contribucion K= 1,10		
p=Coeficiente de riesgo=1,30 (construcción de importancia especial)		
C= Coeficiente de suelo = 1,60 (TIPO III) Suelo granular de consistencia media, o suelo cohesivo de consistencia firme a muy firme		
		BAJA (µ=2)

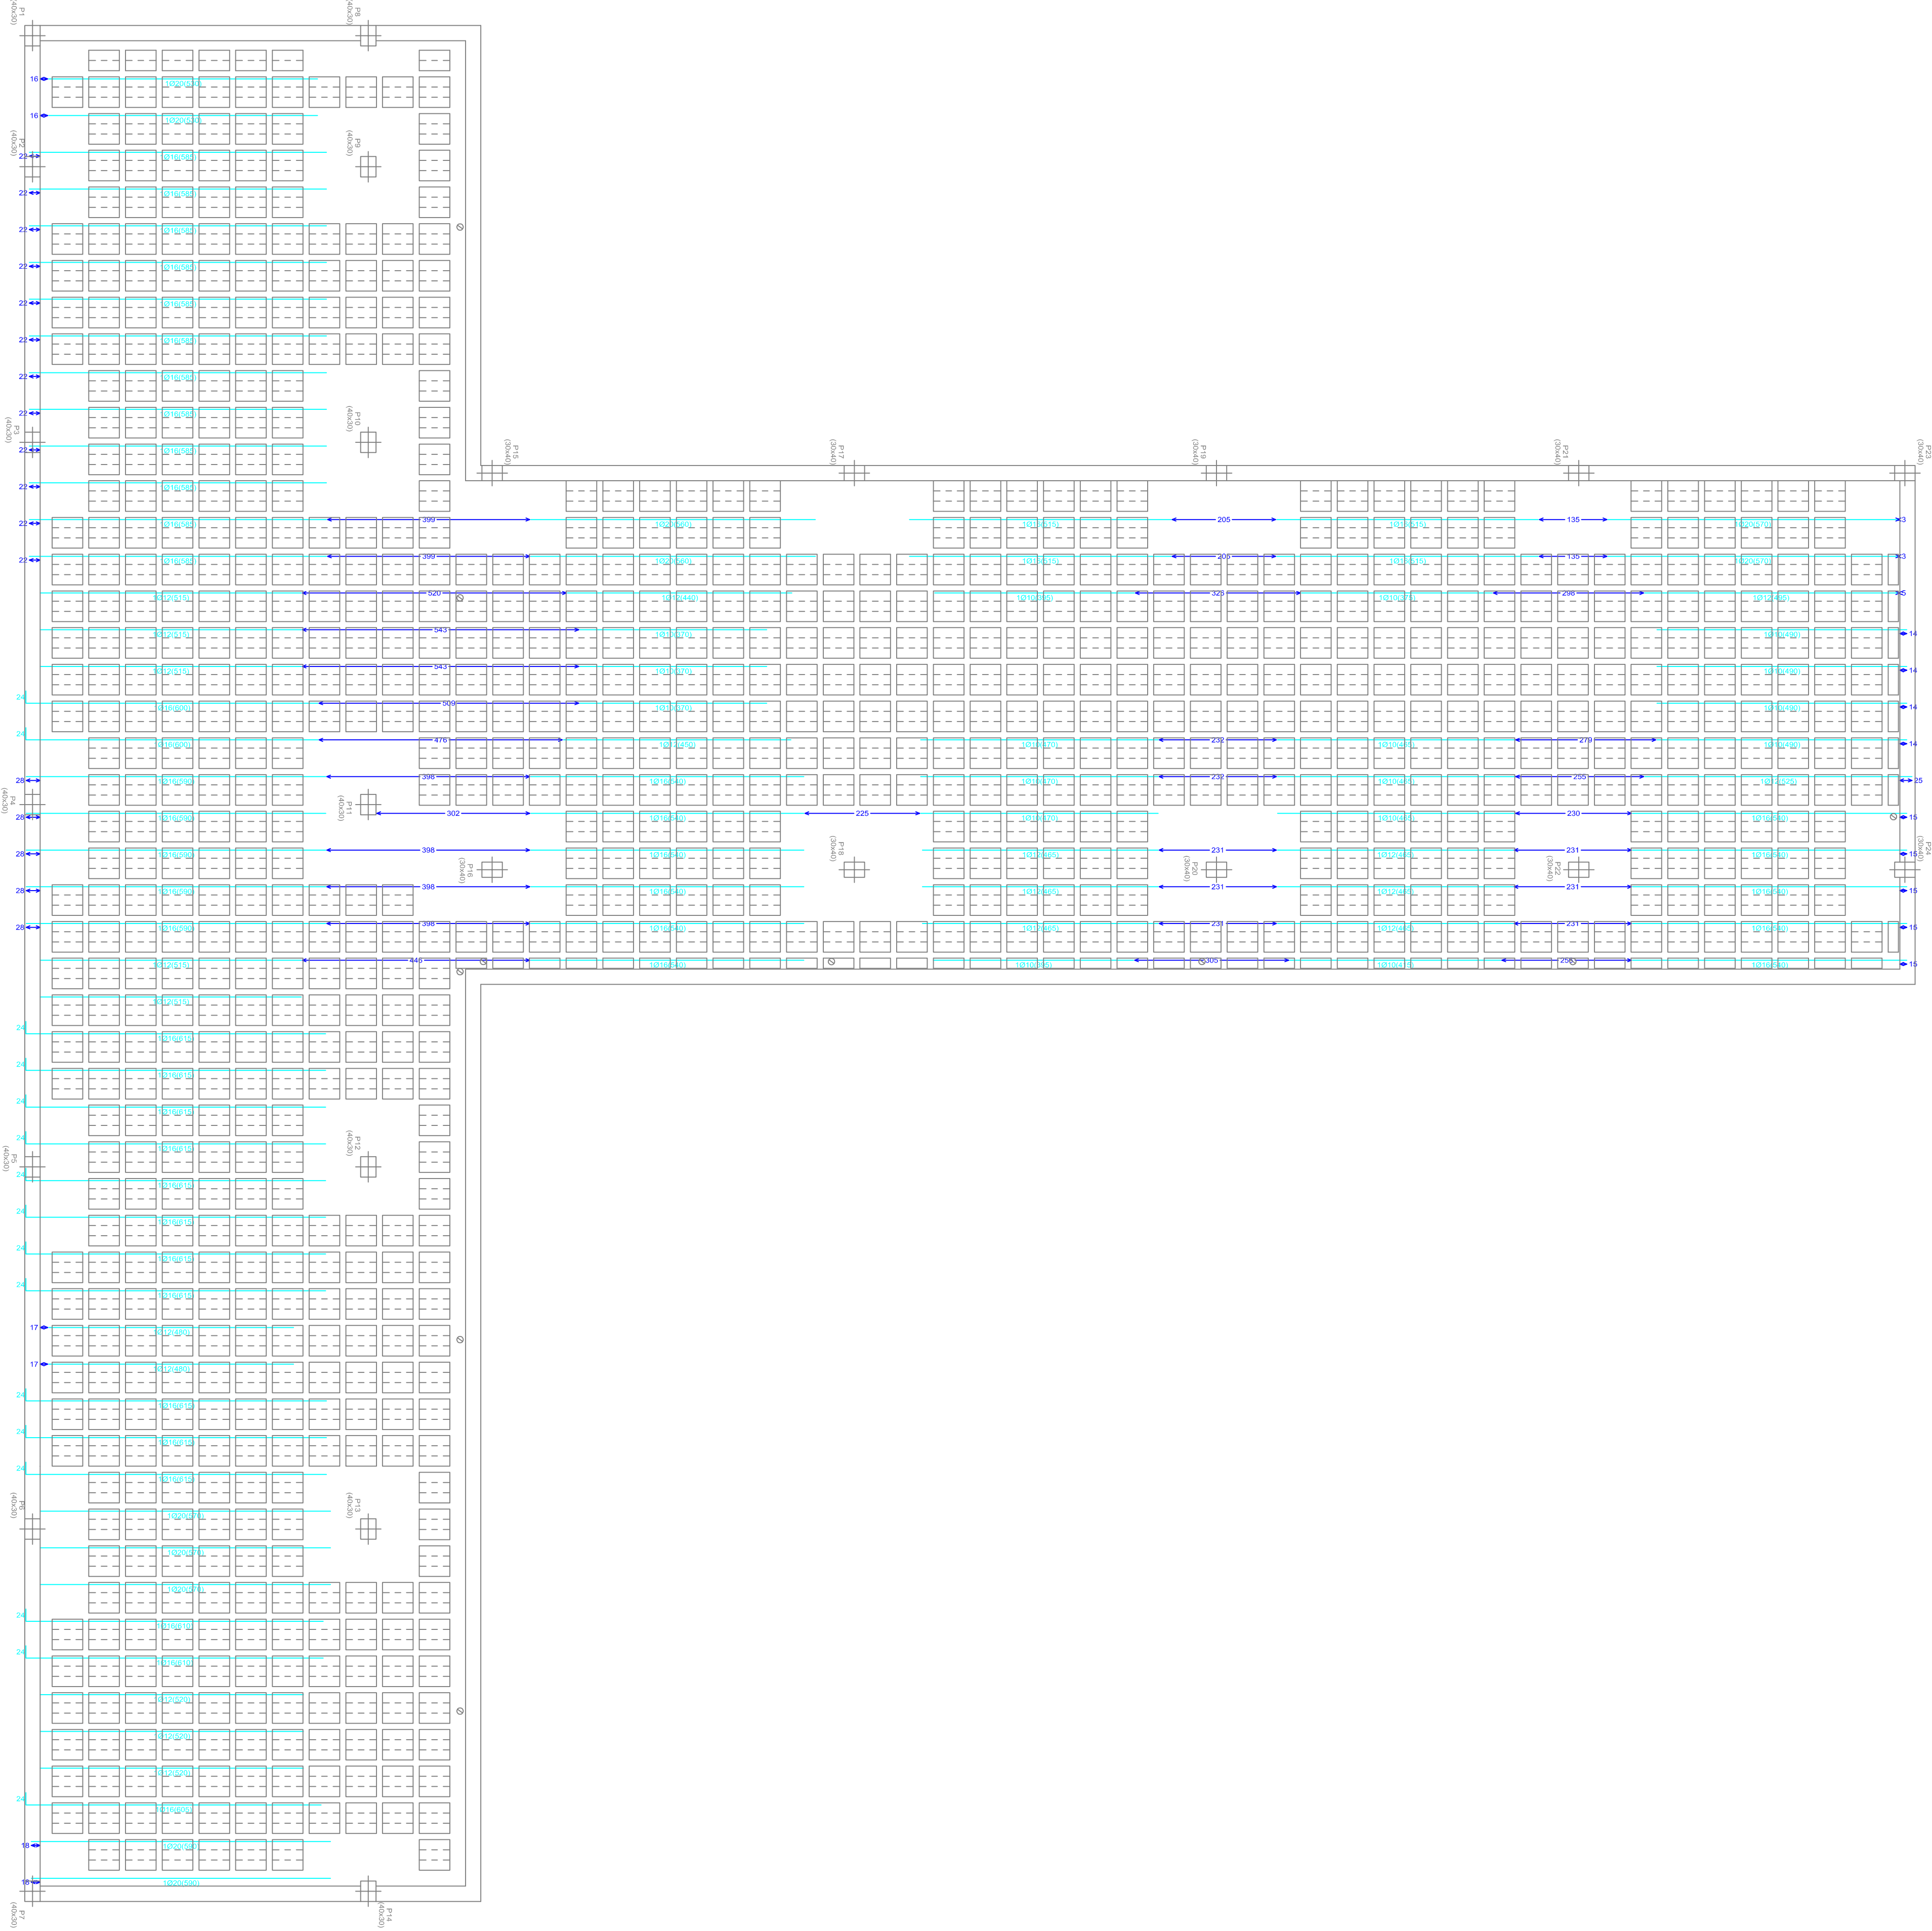

MUY IMPORTANTE:
TODOS LOS NERVIOS DEL FORJADO LLEVARAN LA SIGUIENTE ARMADURA BASE CORRIIDA, INCLUIDO ATRAVESANDO ZONCHOS, ABACOS Y MACIZADOS LONGITUDINAL INFERIOR: 1Ø12 Corrido

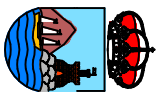

AYUNTAMIENTO DE ESTEPONA

URBANISMO E INFRAESTRUCTURA

PROYECTO BASICO Y EJECUCION:		FECHA	01/06/2008
DE REFORMA Y AMPLIACION DE LAS DEPENDENCIAS DE LA POLICIA LOCAL		PLANO Nº	E-06
REFUERZOS INFERIORES LONGITUDINALES		ESCALA	1/75

REACTIVO DEL PROYECTO :	PROYECTO ACORDA AL ENCOMENDADO DE INGENIERIA LOCAL	DESEÑANTE :
C- DE ASIE GARCIA GONZALEZ	REAL DECRETO LEY 9/2008	