

CUADRO DE CARACTERÍSTICAS SEGUN EHE-08

MATERIALES. NIVEL DE CONTROL Y COEFICIENTES DE SEGURIDAD:						
DESCRIPCION	ELEMENTO	TIPIFICACION	COEFICIENTE PARCIAL DE SEGURIDAD			
			γ_c	γ_s	γ_g	γ_q
HORMIGON	CIEMENTACION Y MUROS	HA-25B/25Ila	1,50	1,60	1,60	
HORMIGON	PLAYES	HA-25B/15Ila	1,50	1,35	1,50	
HORMIGON	ESTRUCTURA INTERIOR	HA-25B/15I	1,50	1,35	1,50	
HORMIGON	ESTRUCTURA EXTERIOR	HA-25B/15Ila	1,50	1,35	1,50	
ACERO EN BARRAS	TODOS	B 500 S		1,15		
ACERO LAMINADO	TODOS	S275				
EJECUCION	TODOS	S275				
NIVEL DE CONTROL NORMAL						
NOTA. EL HORMIGON DE LIMPIEZA SERA HM-15B/10						

RECUBRIMIENTOS (ART. 37.24):

DESCRIPCION	CLASE DE EXPOSICION	RECUBRIMIENTO NOMINAL
LATERAL EN CIEMENTACION Y MUIROS	Ila	40 mm
INTERIOR EN CIEMENTACION	Ila	35 mm
ESTRUCTURA INTERIOR	I	30 mm
ESTRUCTURA EXTERIOR	Ila	35 mm

RELACION AGUACEMENTO (a/c) (ART. 37.32)

DESCRIPCION	CLASE DE EXPOSICION	MAXIMA a/c
LATERAL EN CIEMENTACION	Ila	0,80
INTERIOR EN CIEMENTACION	Ila	0,80
ESTRUCTURA INTERIOR	I	0,80
ESTRUCTURA EXTERIOR	Ila	0,80

CONTENIDO DE CEMENTO (ART. 37.32)

DESCRIPCION	CLASE DE EXPOSICION	CONTENIDO MINIMO
LATERAL EN CIEMENTACION	Ila	275 kg/m³
INTERIOR EN CIEMENTACION	Ila	275 kg/m³
ESTRUCTURA INTERIOR	I	250 kg/m³
ESTRUCTURA EXTERIOR	Ila	275 kg/m³

NOTA. EL CONTENIDO MAXIMO DE CEMENTO SERA DE 500 kg/m³ (Art. 7.1.32.1.)


DISPOSICION DE SEPARADORES (ART. 69.8.2):

ELEMENTO	DESCRIPCION	DISTANCIA MAXIMA
ZAPATAS, LOSAS O ENCAPADOS	EMPARILLADO INTERIOR	500x0 < 100 cm
	EMPARILLADO SUPERIOR	500x0 < 50 cm
MUIROS	CADEA EMPARILLADO	500x0 < 50 cm
	ENTRE EMPARILLADOS	190 cm
VIGAS (MINIMO 3 POR VANO)	EN ESTIBOS	190 cm
	EN CERCOS	100x0 < 200 cm


NOTA. 0 ES EL DIAMETRO DE LA ARMADURA A LA QUE SE ACOPLA EL SEPARADOR

Cuadro de Características NSCE- 2002

ab0g=0,07	T. M. de ESTEPONA (Málaga)	DUCTILIDAD
K= Coeficiente de contribucion K= 1,10		
p=Coeficiente de riesgo=1,30 (construcción de importancia especial)		
C= Coeficiente de suelo = 1,60 (TIPO III) Suelo granular de compactación media, o suelo cohesivo de compactación firme a muy firme		
		BAJA (μ=2)

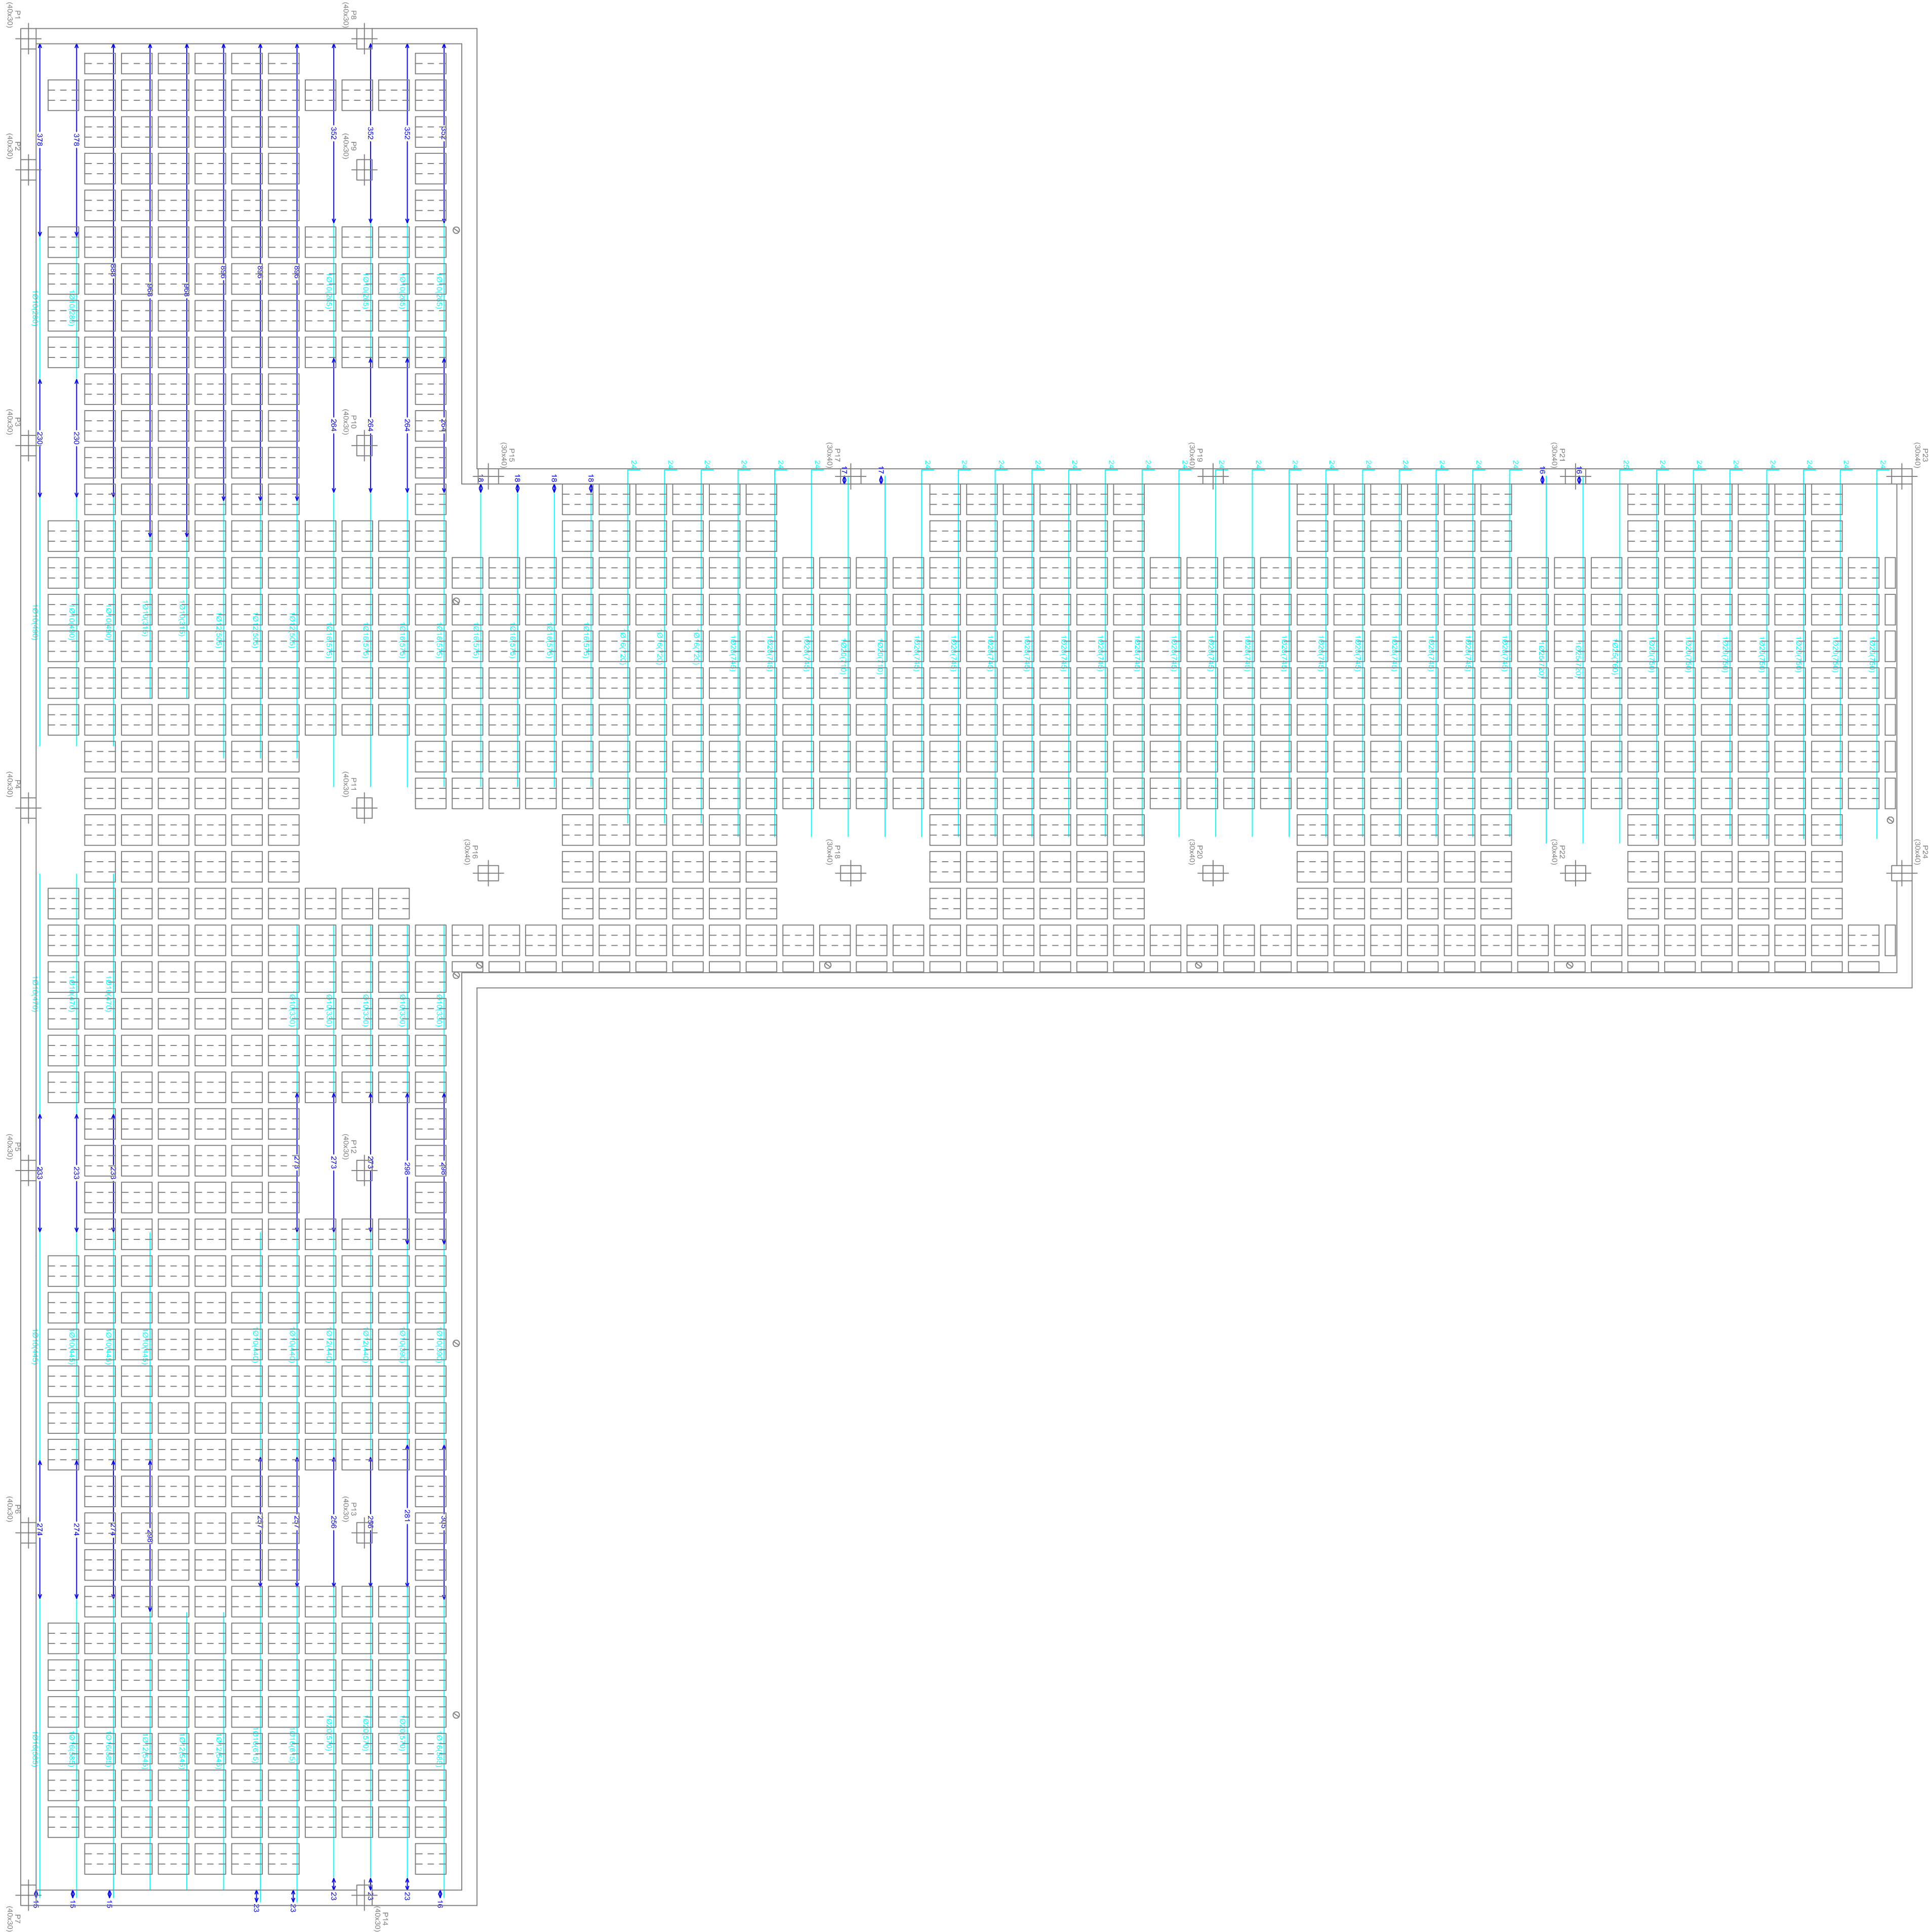

MUY IMPORTANTE:
TODOS LOS NERVIOS DEL FORJADO LLEVARAN LA SIGUIENTE ARMADURA BASE CONJUNTA, INCLUSO ATRAVESANDO ZUNCHOS, ABACOS Y TALLADAZOS:
TRANSVERSAL INFERIOR: 1Ø12 Cortido

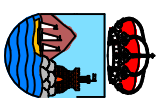

AYUNTAMIENTO DE ESTEPONA

URBANISMO E INFRAESTRUCTURA

PROYECTO BASICO Y EJECUCION:

DE REFORMA Y AMPLIACION DE LAS DEPENDENCIAS DE LA POLICIA LOCAL

Plano de:

REFUERZOS INFERIORES TRANSVERSALES

REACTOR DEL PROYECTO :

REAL DECRETO LEY 9/2008

DEL ELEVANTE :