

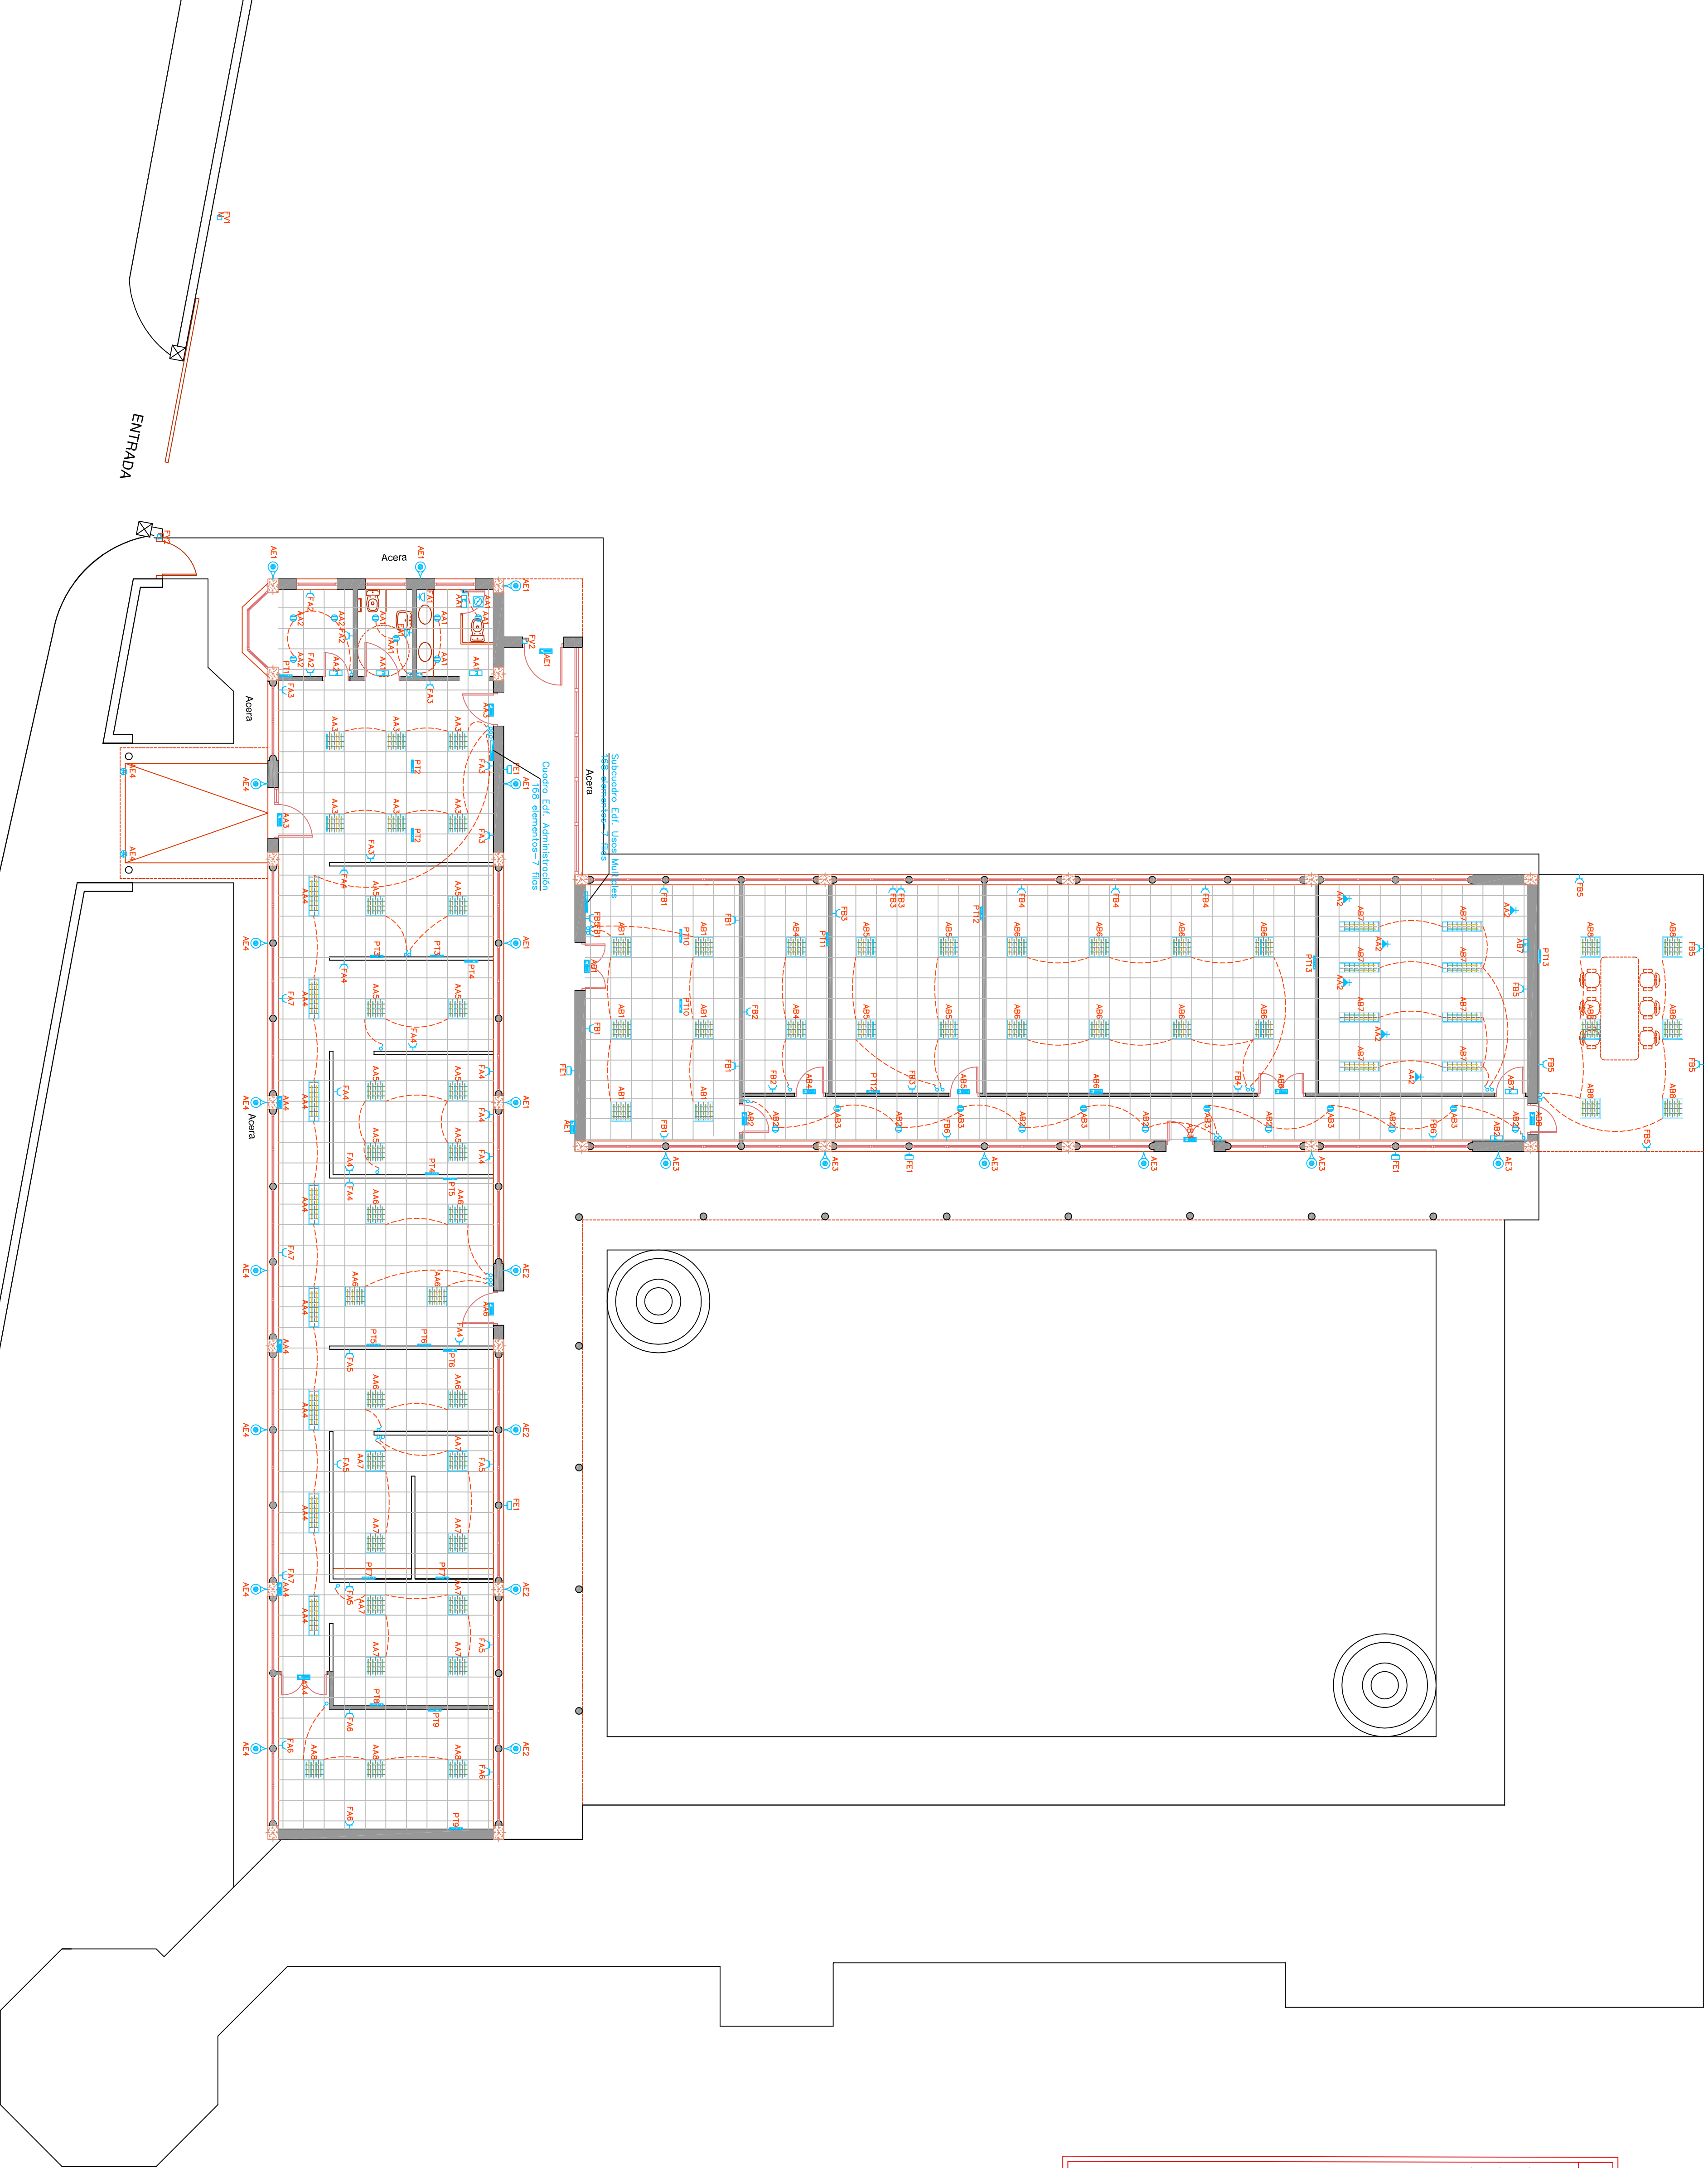


SIMBOLOGÍA ELÉCTRICIDAD		
	CUADRO DE DISTRIBUCIÓN Y MANDO	INTERRUPTOR SENCILLO. H=1,10 m.
	LINEA SUBCUADRO	INTERRUPTOR CONMUTADO. H=1,10 m.
	DERIVACIÓN INDIVIDUAL	DETECTOR DE PRESENCIA. H=2,00 m.
	LINEA DE ALUMBRADO	PUNTO DE LUZ EN TECHO
	BASE ENCHUFE 16 A. CON TT DE 2,5 mm2 H=0,40	PANTALLA FLUORESC. ESTANCA 2x26w.
	BASE ENCHUFE 16 A. CON TT DE 2,5mm2(LAVAD-LAVAMAN-CALDERA)	LUMINARIA COLGANTE VSAF 150w.
	BASE ENCHUFE 25 A. CON TT DE 6 mm2 H=0,40	PANTALLA FLUORESCENTE 2x26w.
	BASE ENCHUFE 16 A. CON TT ESTANCA DE 2,5 mm2	PANTALLA FLUORESCENTE 4x18w.
	BASE ENCHUFE TRIFÁSICA. CON TT	BRAZO POLIAMIDA ALUMB. EXTERIOR
	BASE ENCHUFE 16 A. CON TT DE 2,5 mm2 H=1,10 (BAMO)	EQUIPO AUTÓNOMO EMERGENCIA DE 6W 70hm.
	TOMA AIRE ACONDICIONADO Bomba de calor, rooftop o fancoils	EQUIPO AUTÓNOMO EMERGENCIA DE 11W 200hm.
	EXTRACTOR	TOMA DE TELÉFONO
	CAJA TOMAS PARA PUESTO DE TRABAJO	EXTINTOR POLVO 21A-113B
	CANAL PVC CON MECANISMOS	EXTINTOR CO2 DE 5 KG.
	MECANISMO APERTURA PUERTA	MOTOR PUERTA EXTERIOR

ESQUEMA DE TRAZADO DE CANALIZACIONES

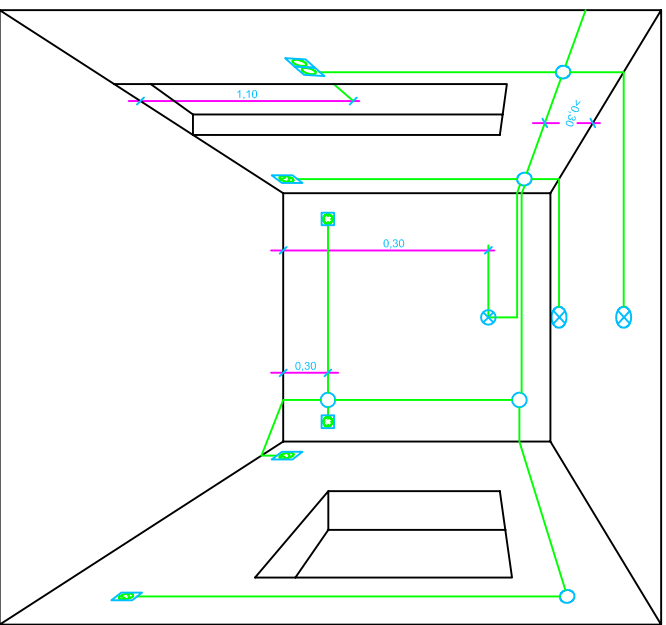

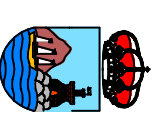

AYUNTAMIENTO DE ESTEPONA

URBANISMO E INFRAESTRUCTURA

PROYECTO :		ESP
DE REFORMA Y AMPLIACION DE LAS INSTALACIONES DE LA POLICIA LOCAL		FECHA DICIEMBRE 2008
Plano de:		PLANO Nº 4
INSTALACION ELÉCTRICA		ESCALA 1/100
REDUCTOR DEL PROYECTO :	PROYECTO ACOORDADO AL FUNDAMENTO DE INVERSIÓN LOCAL	DEFINIENTE :
FRANCISCO DE JASIS GARCIA GONZALEZ, ARQUITECTO MUNICIPAL	REAL DECRETO LEY 9/2008	