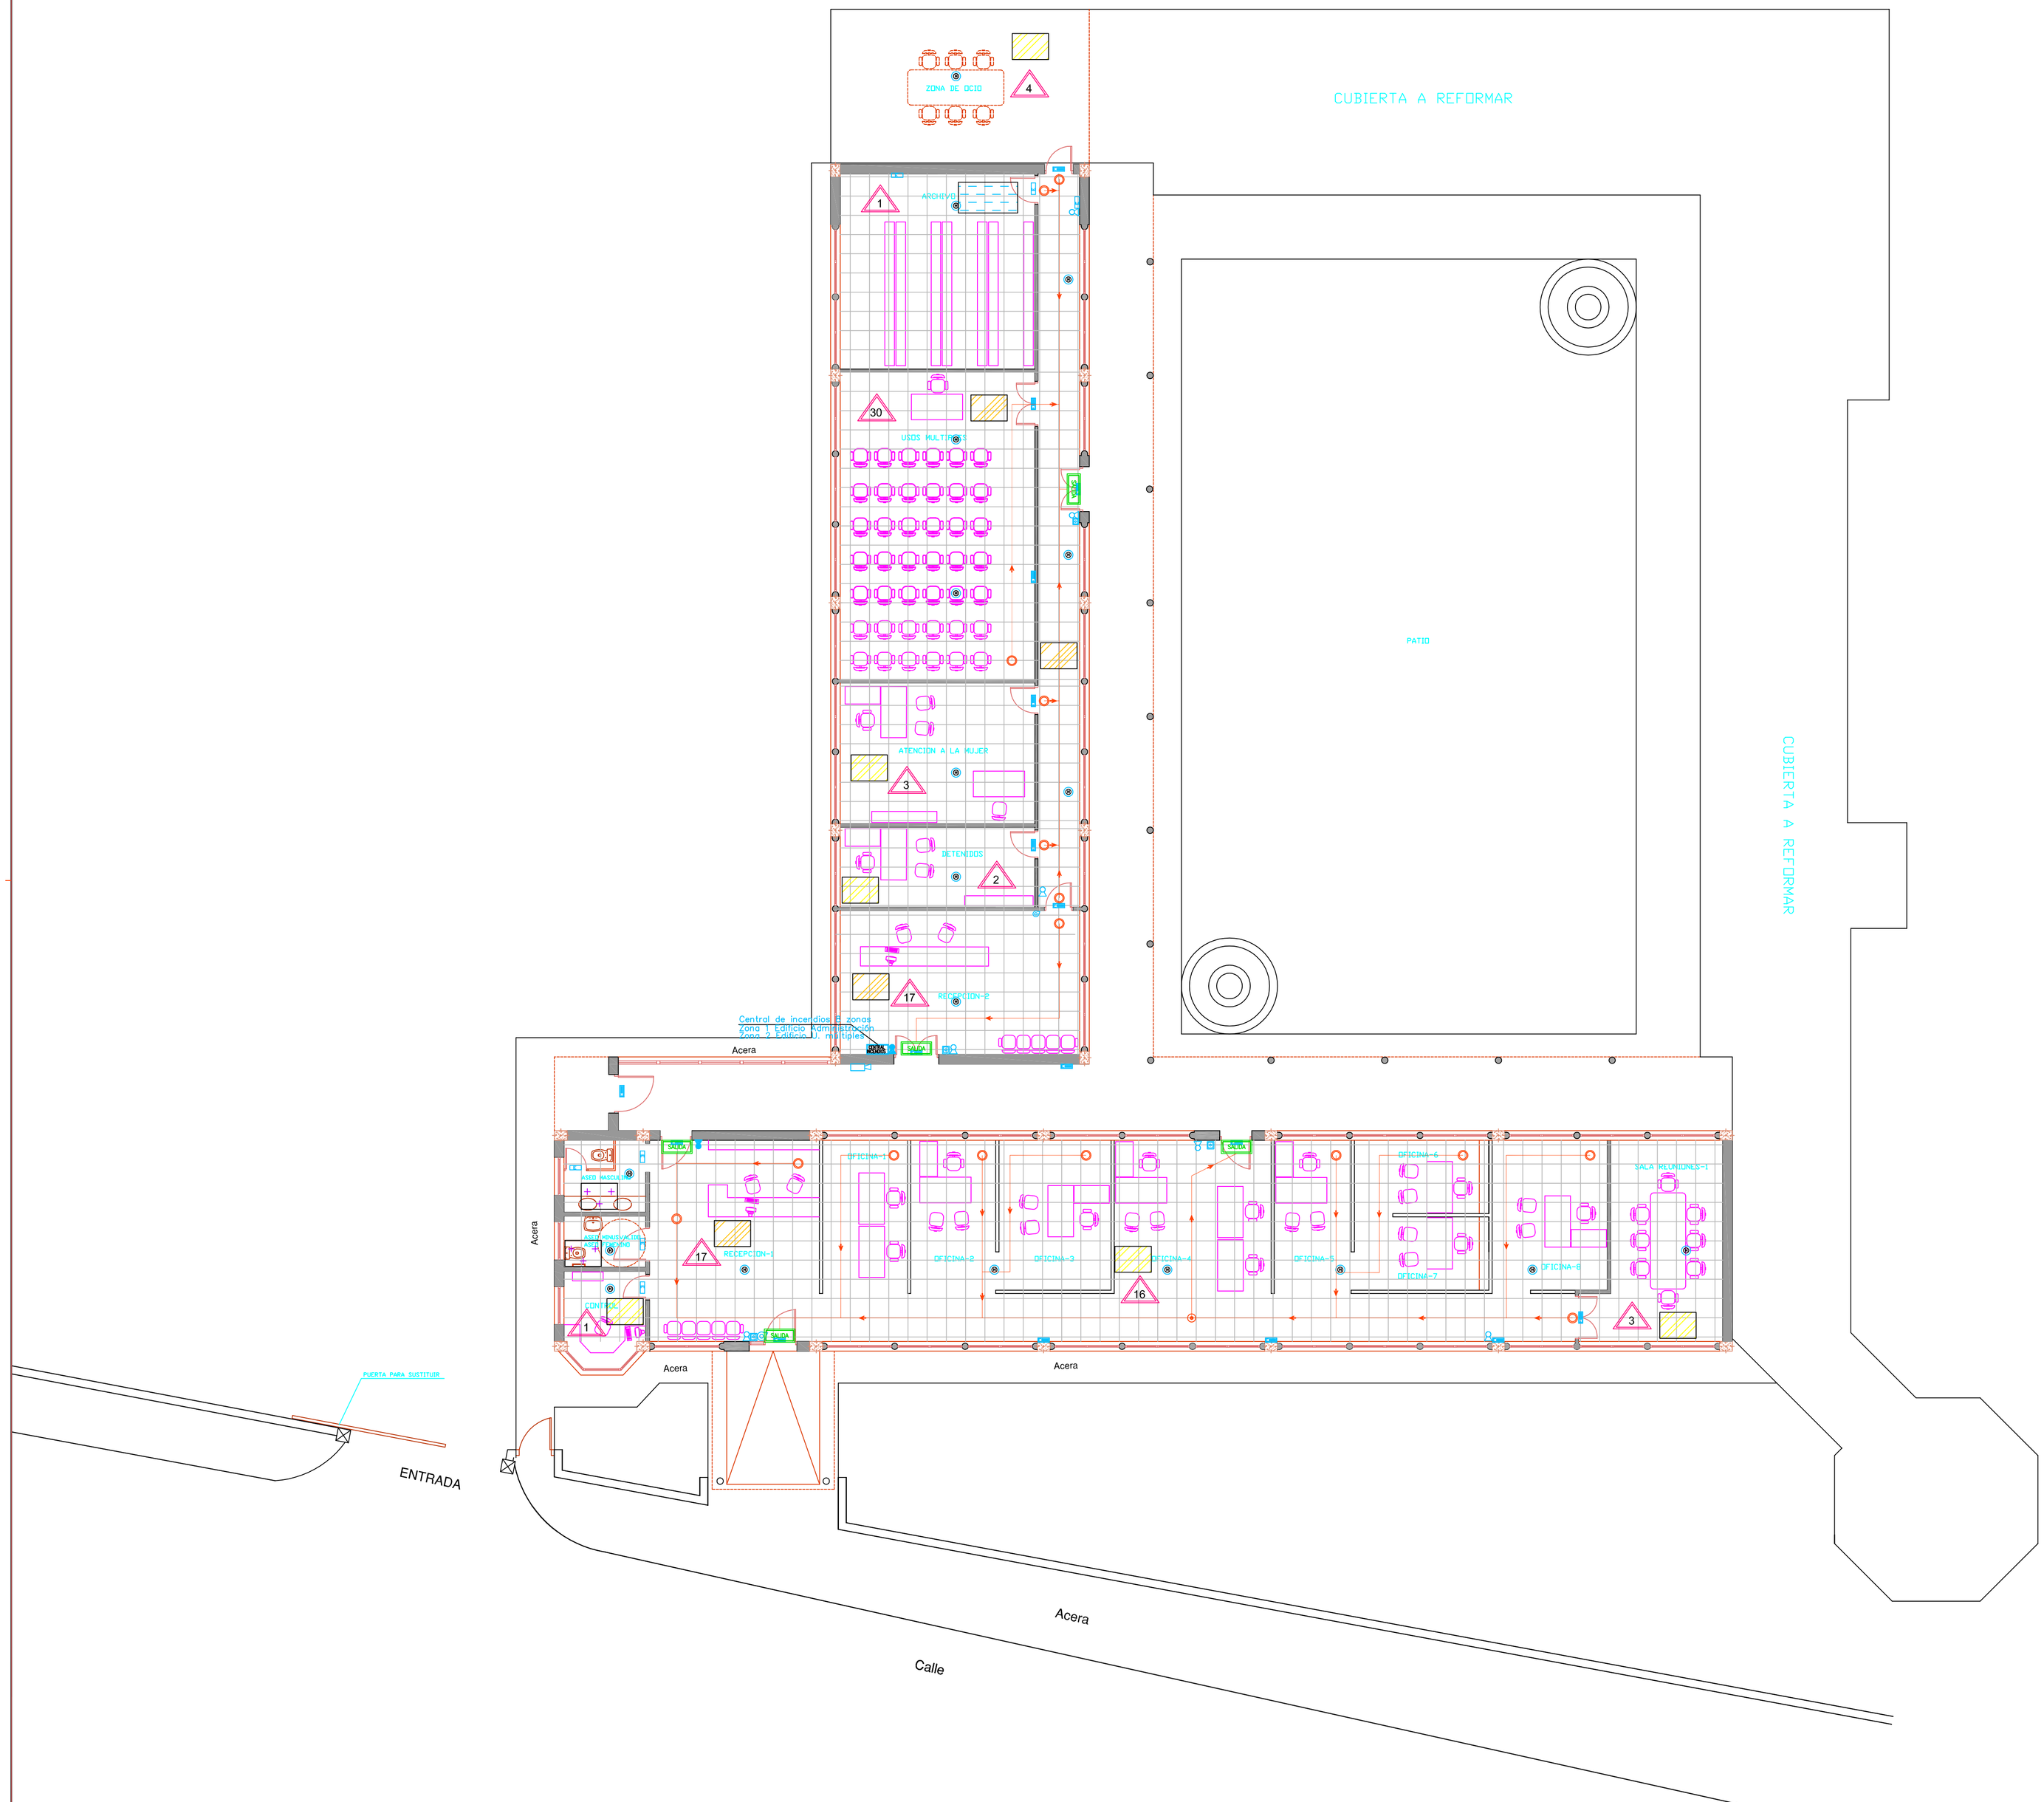

LEYENDA INSTALACIÓN PCI

Instalaciones de protección contraincendios

- RED DISTRIBUCIÓN BIE's ACERO DIN2440
- MONTANTE
- GRUPO PRESIÓN INCENDIOS — GRUPO PRESIÓN CONTRAINCENDIOS
- BOCA INCENDIO EQUIPADA 25mm.
- CENTRAL DETECCIÓN INCENDIOS — CENTRAL INCENDIOS
- PULSADOR DE ALARMA MANUAL
- DETECTOR ÓPTICO DE HUMOS
- DETECTOR TERMOVELOCIMÉTRICO
- DETECTOR LINEAL HUMOS
- SIRENA EXTERIOR INCENDIOS
- SIRENA INTERIOR INCENDIOS
- EXTINTOR PORTÁTIL POLVO ABC
- EXTINTOR PORTÁTIL CO2
- ALUMBRADO EMERGENCIA

AYUNTAMIENTO DE ESTEPONA

URBANISMO E INFRAESTRUCTURA

PROYECTO : DE REFORMA Y AMPLIACION DE LAS INSTALACIONES DE LA POLICIA LOCAL	EXP. ———
	FECHA DICIEMBRE-2008
Plano de: INSTALACIÓN CONTRAINCENDIOS	PLANO Nº 4
	ESCALA 1/100
REDACTOR DEL PROYECTO : FRANCISCO DE ASIS GAMBOA GONZALEZ . ARQUITECTO MUNICIPAL	PROYECTO ACOGIDO AL FONDO ESTATAL DE INVERSION LOCAL REAL DECRETO LEY 9/2008
	DELINEANTE :