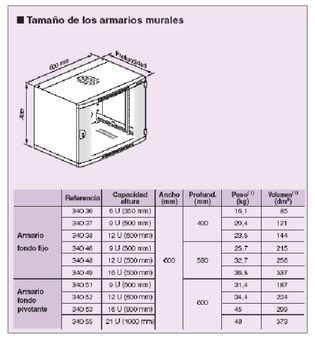

ESQUEMA DE TELEVISION

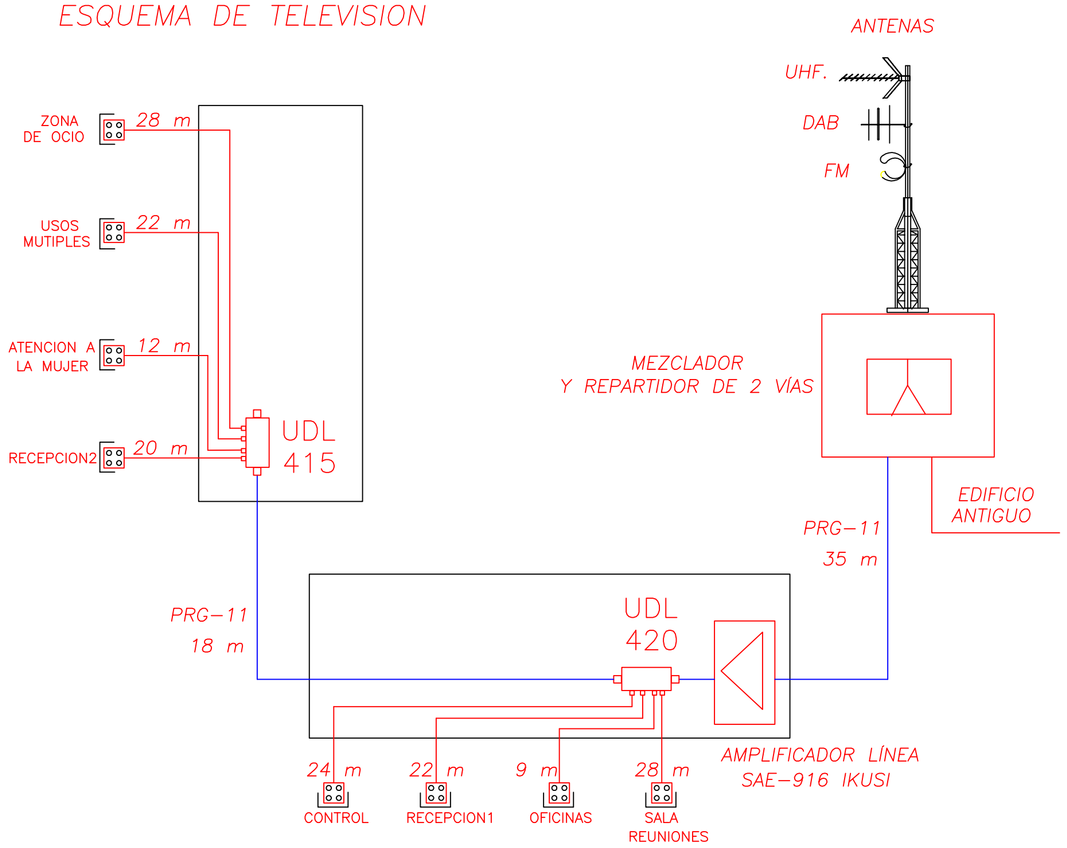

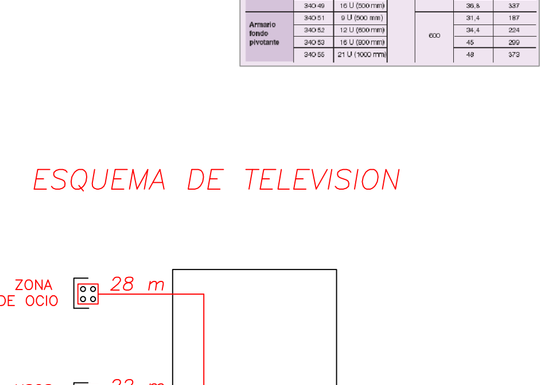

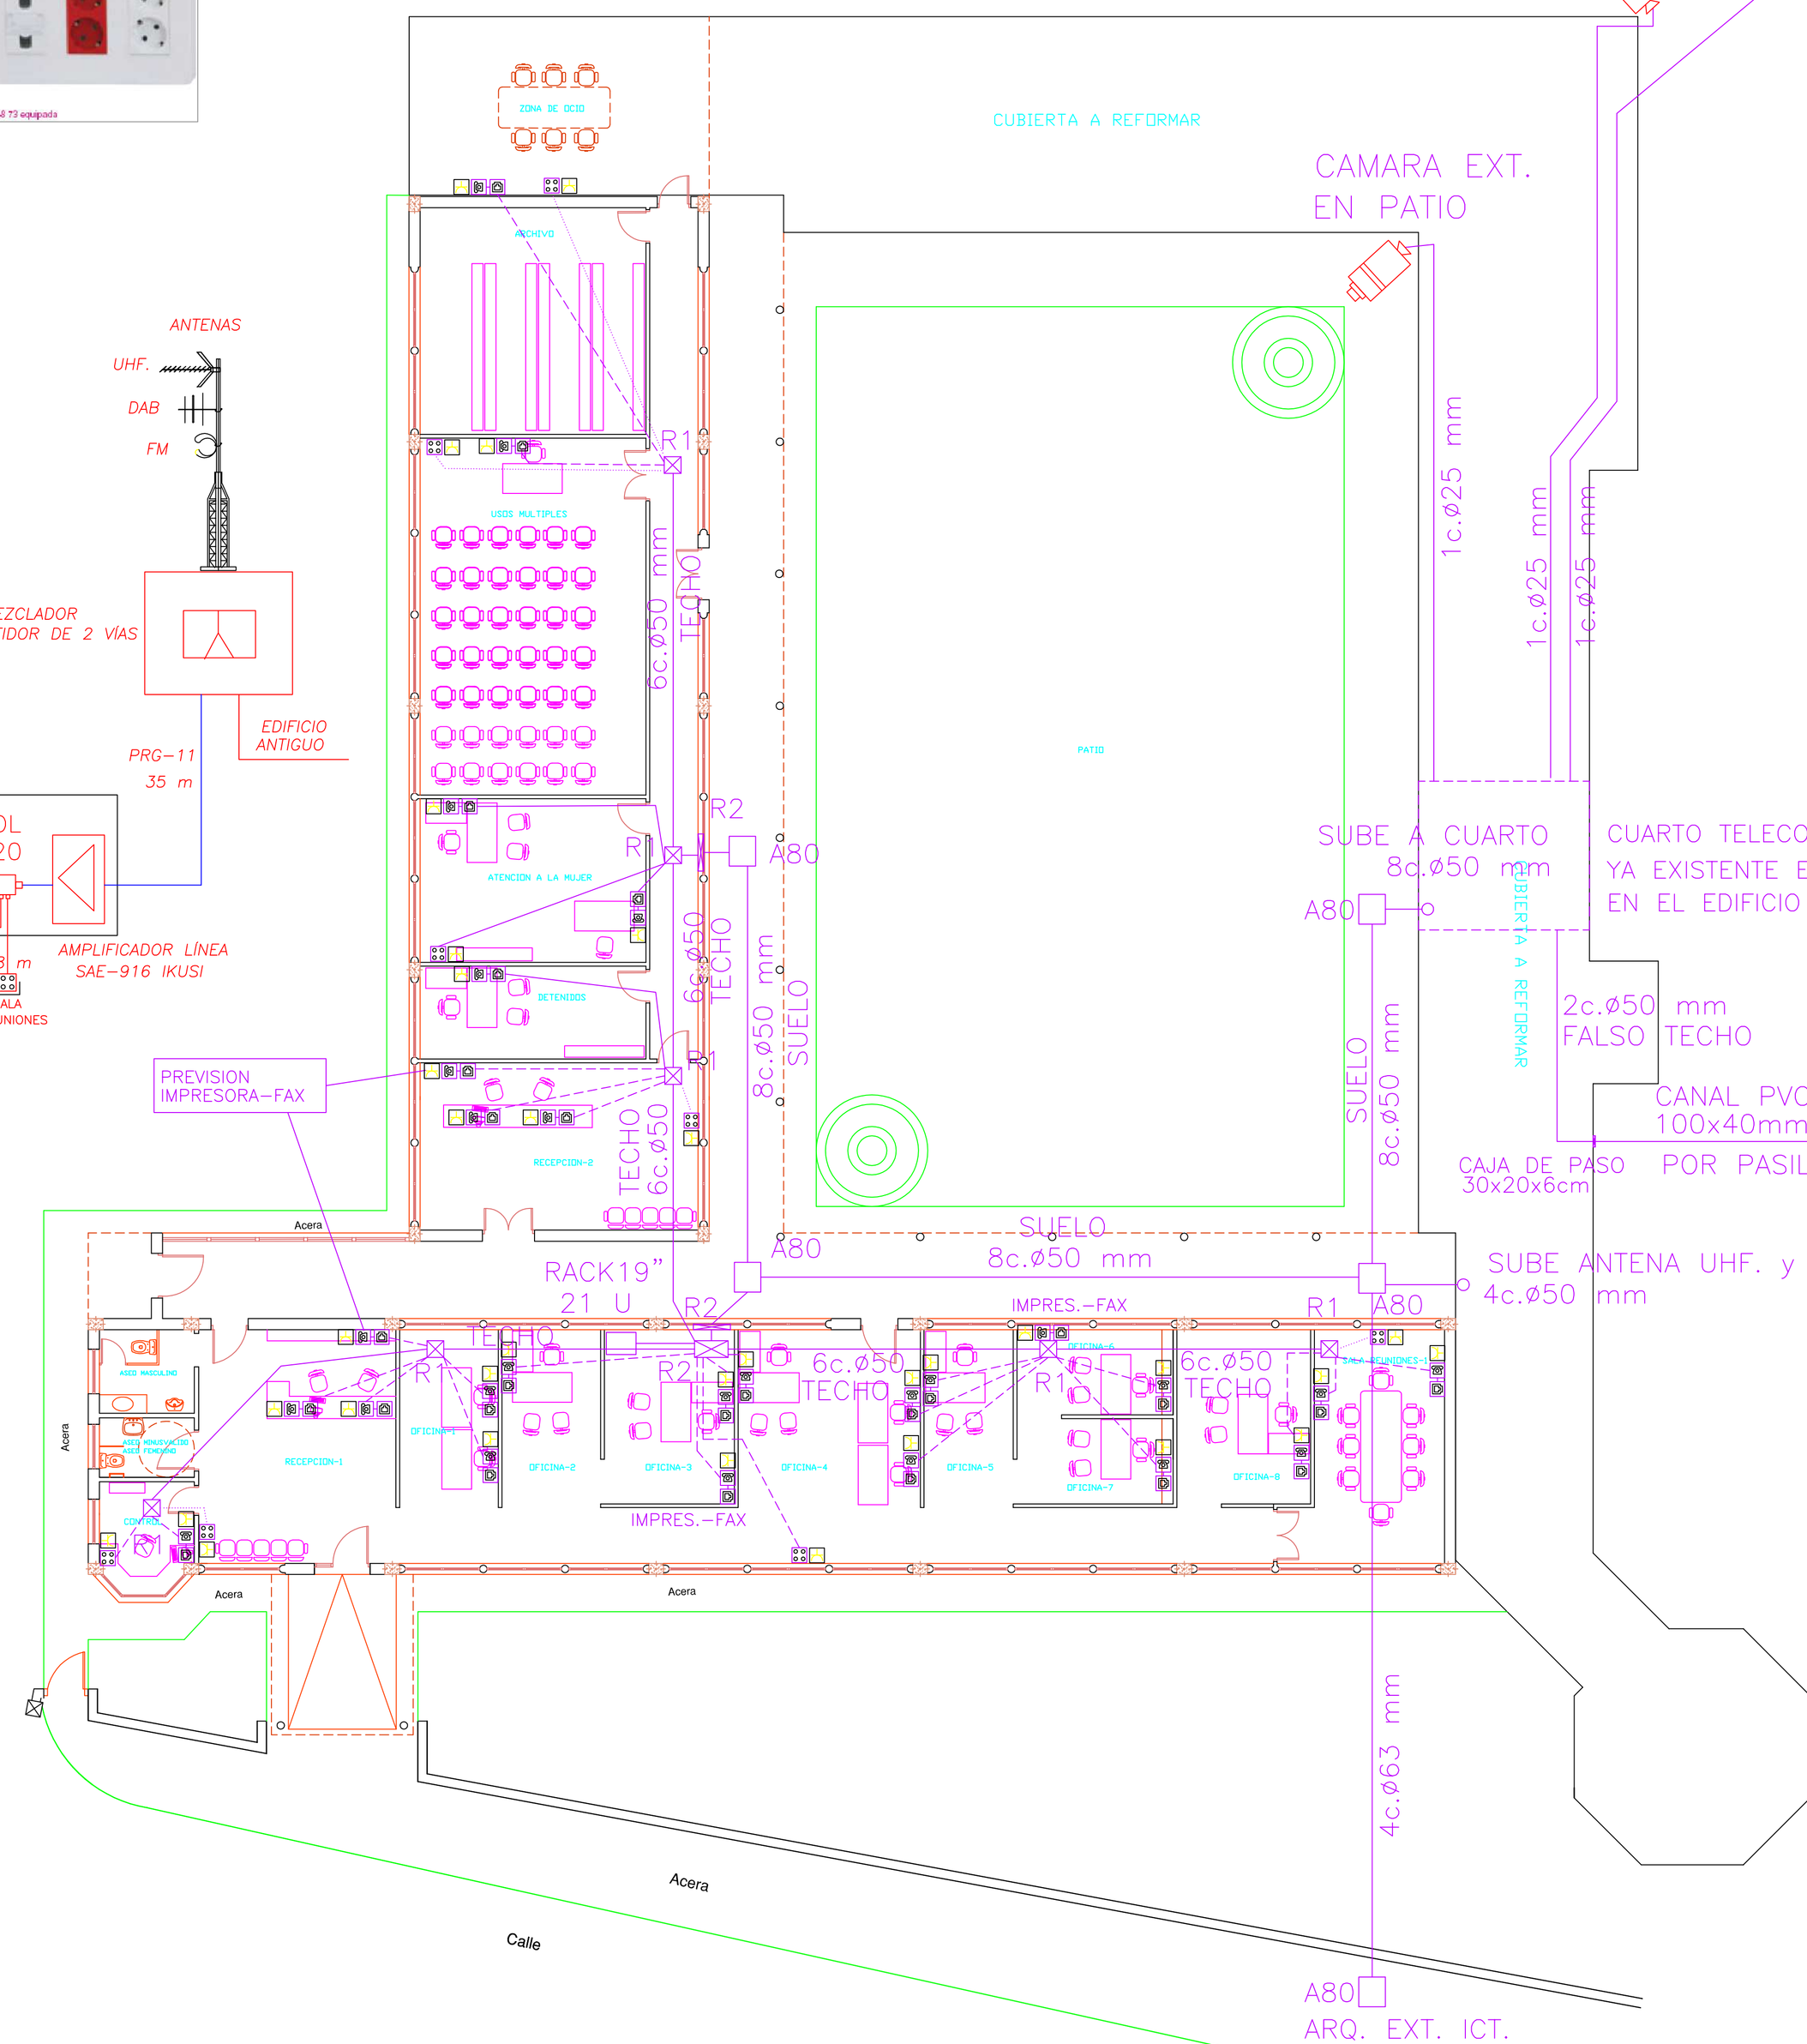

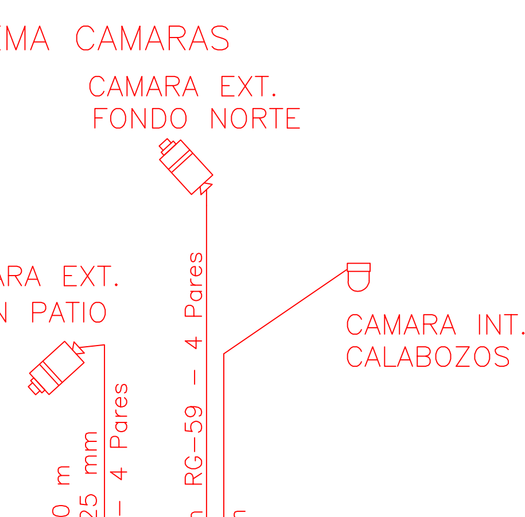

AYUNTAMIENTO DE ESTEPONA
URBANISMO E INFRAESTRUCTURA

PROYECTO BASICO Y EJECUCION:
DE REFORMA Y AMPLIACION DE LAS DEPENDENCIAS DE LA POLICIA LOCAL

Plano de:
TELECOMUNICACIONES (Distribucióin, esquemas de camaras y televisión)

EXP. _____
FECHA DICIEMBRE-2008
PLANO Nº T-01
ESCALA 1/100
DELINEANTE :

REDACTOR DEL PROYECTO :
FRANCISCO DE ASIS GAMBOA GONZALEZ , ARQUITECTO MUNICIPAL
INGENIEROS TELECOMUNICACIONES:
Miguel Cuevas Garcia, Colegi. 3887
Pedro Condoba Osta, Colegi. 3528

PROYECTO ACOGIDO AL FONDO ESTATAL DE INVERSION LOCAL
REAL DECRETO LEY 9/2008