

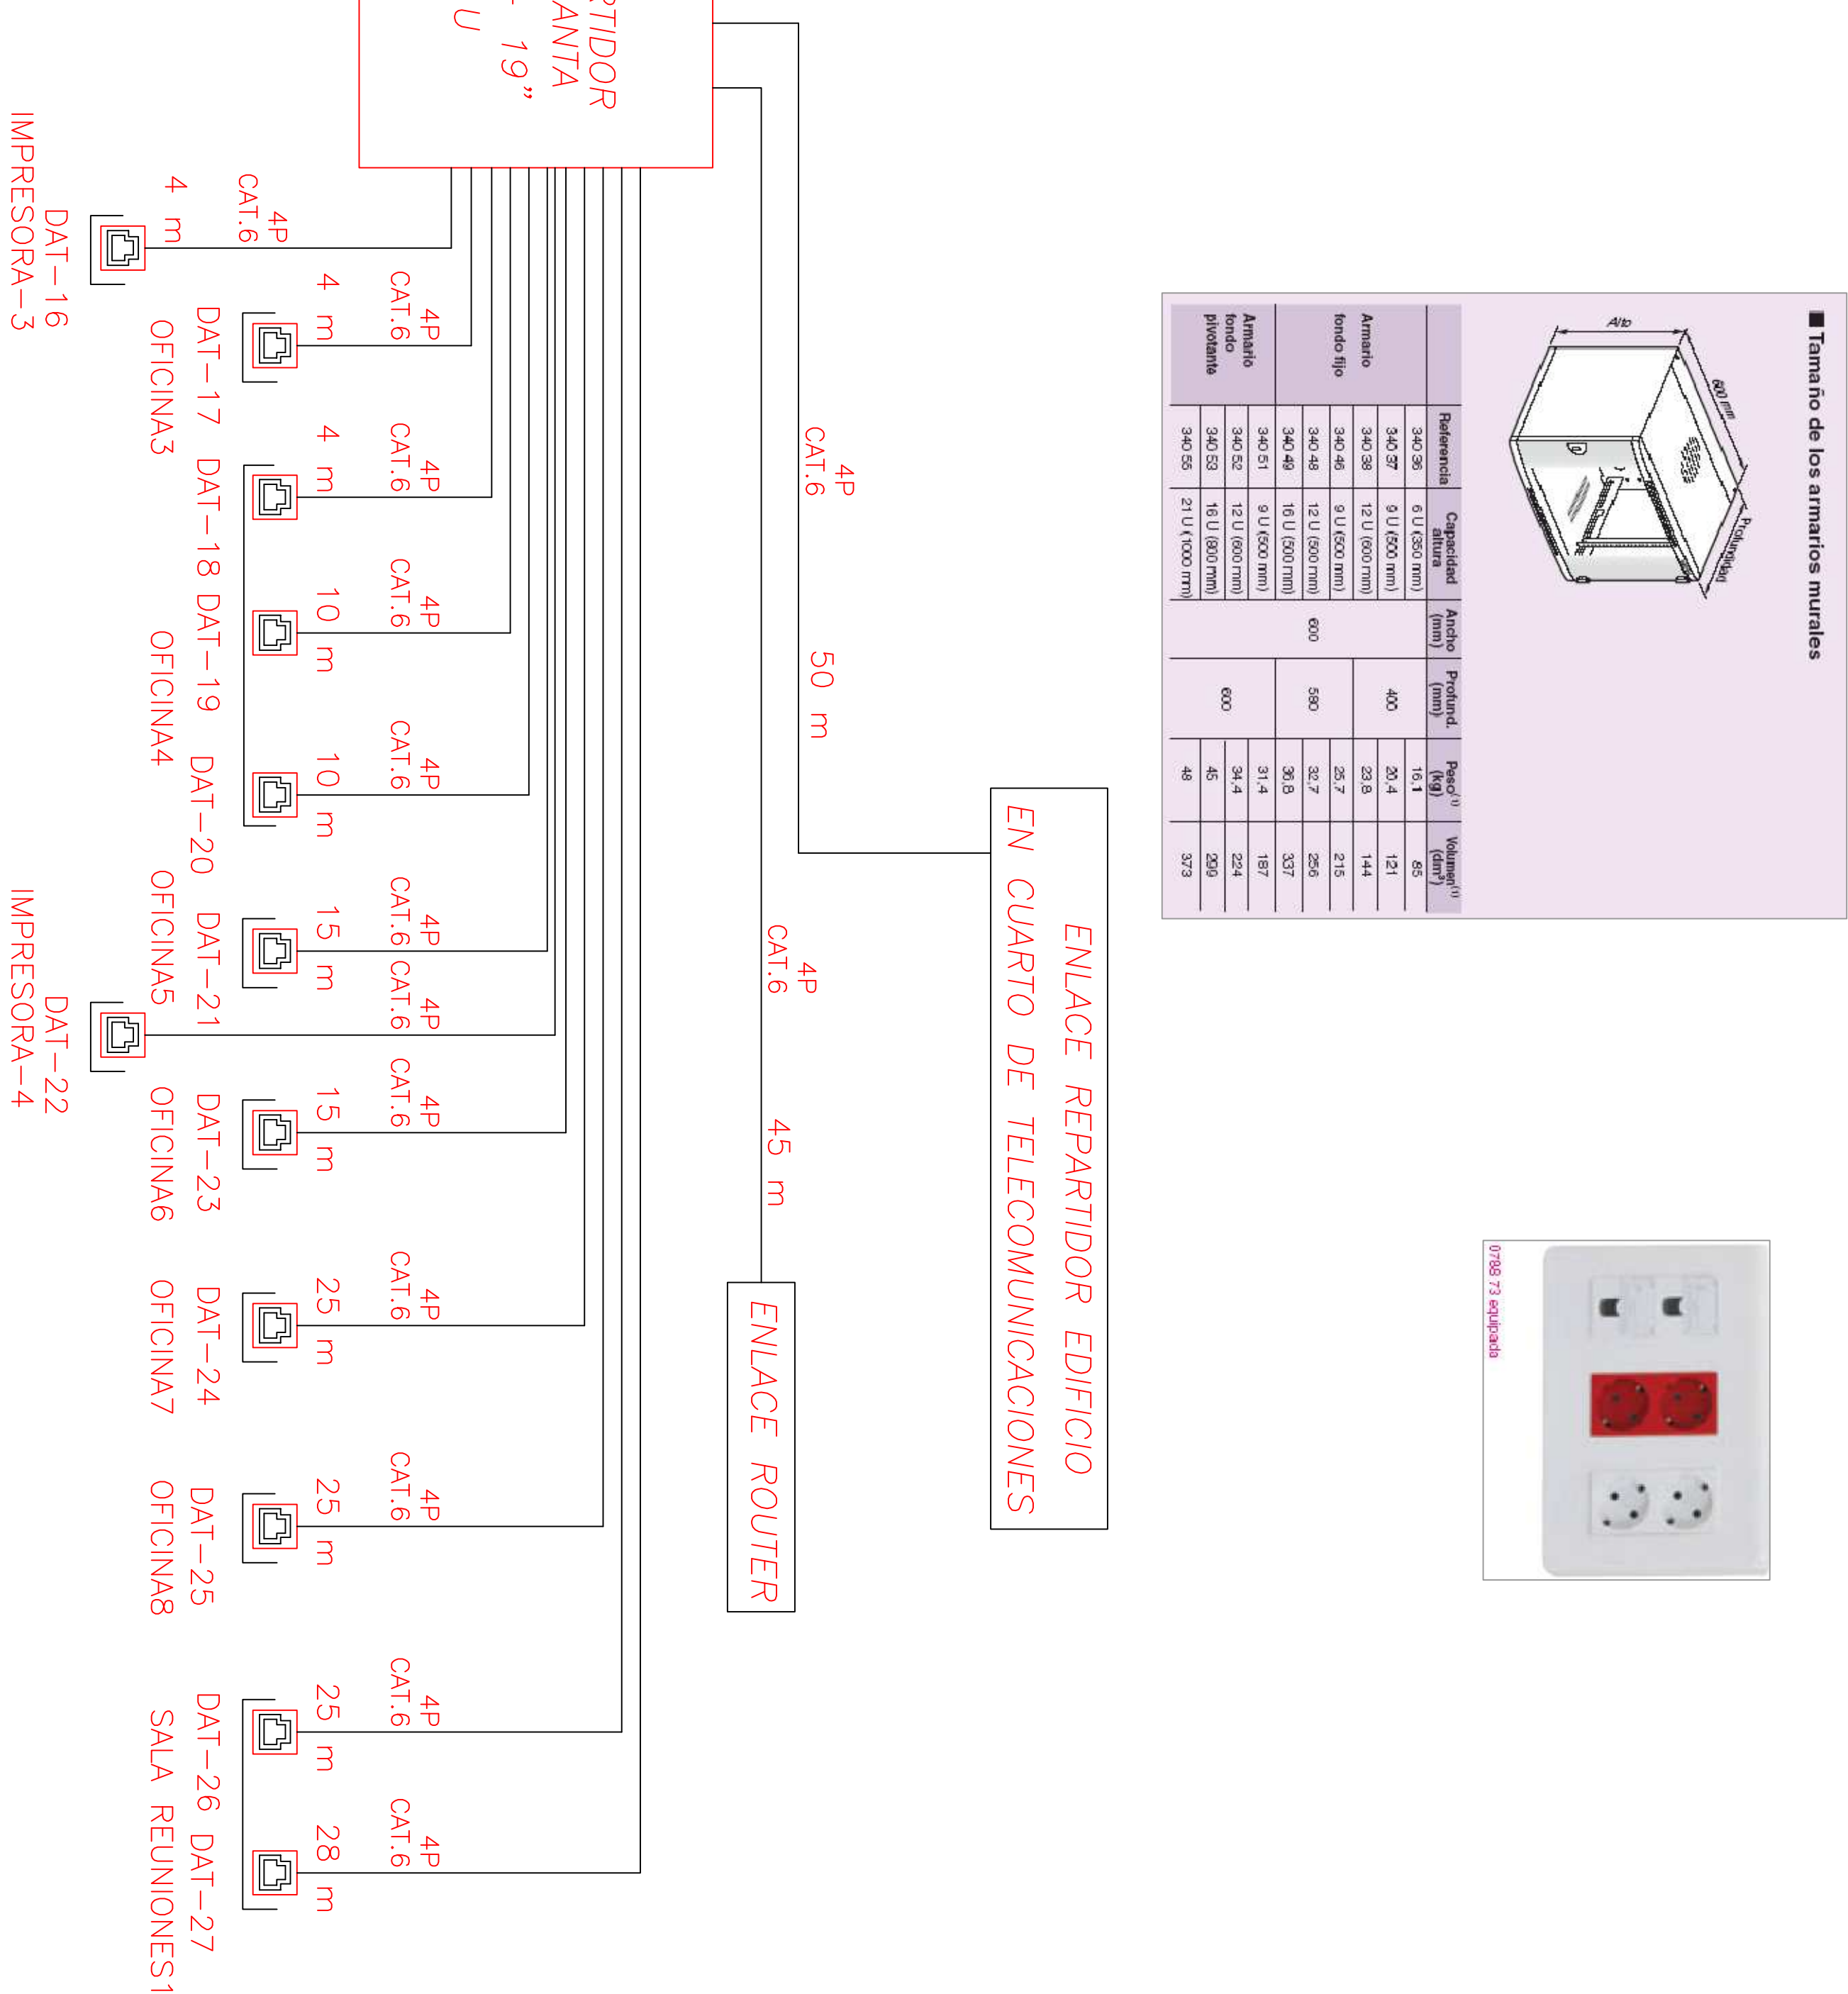


ESQUEMA RED DE DATOS

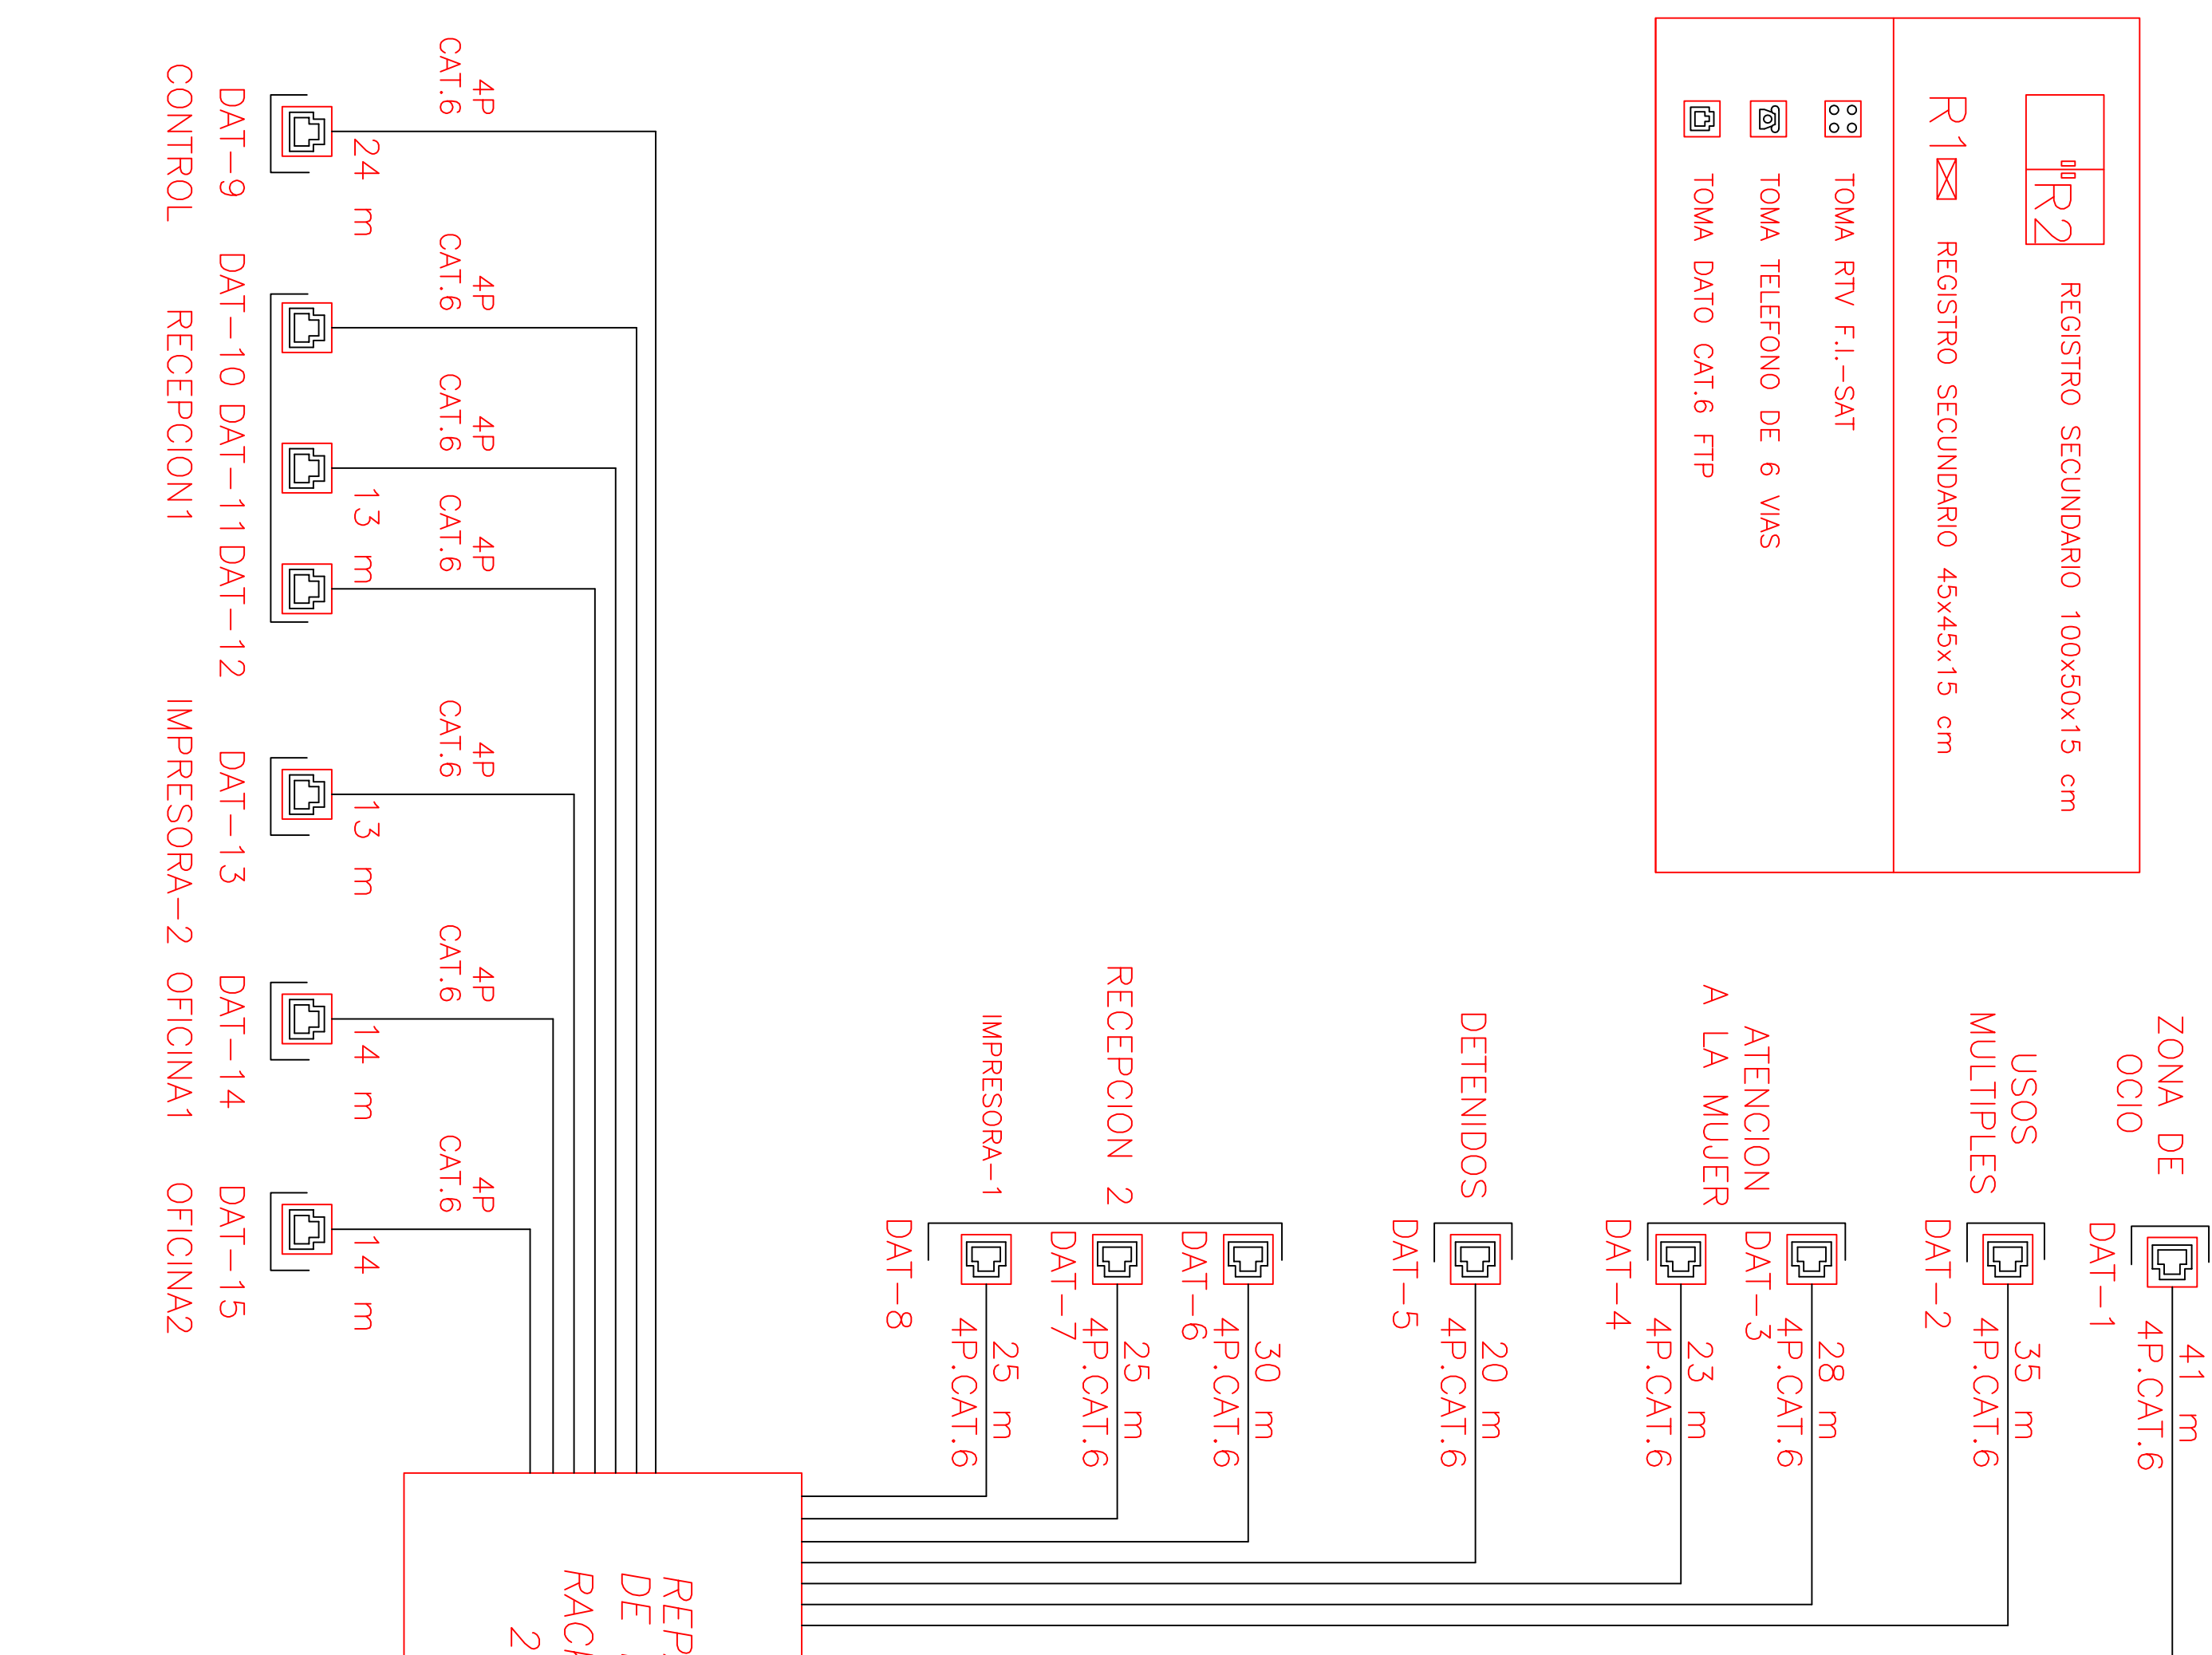

</

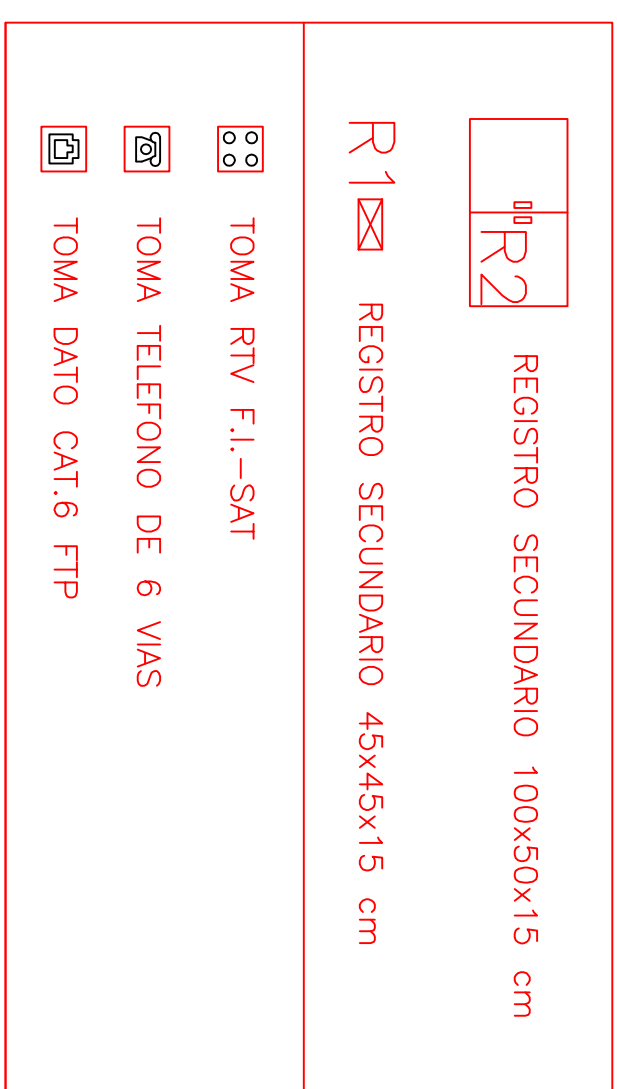

	AYUNTAMIENTO DE ESTEPONA URBANISMO E INFRAESTRUCTURA
PROYECTO BÁSICO Y EJECUCIÓN: DE REFORMA Y AMPLIACIÓN DE LAS DEPENDENCIAS DE LA POLICIA LOCAL	
Plano de:	
TELECOMUNICACIONES (Esquema Red de Datos)	
REDACTOR DEL PROYECTO : INGENIERO TÉCNICO DE OBRAS PÚBLICAS (ITOP-000000006) D. JUAN CARLOS GARCÍA CORTÉS - 34362	PROYECTO ADOPTADO EN JUNIO 2007 EN EL CONSEJO DE ADMINISTRACIÓN LOCAL.
REAL DECRETO LEY 9/2008	
ELABORANTE :	E/D/ _____
FECHA :	_____
DOMINIO Nº :	DOMINIO-2008
ESCALA :	T - 0,3
S/D :	_____