


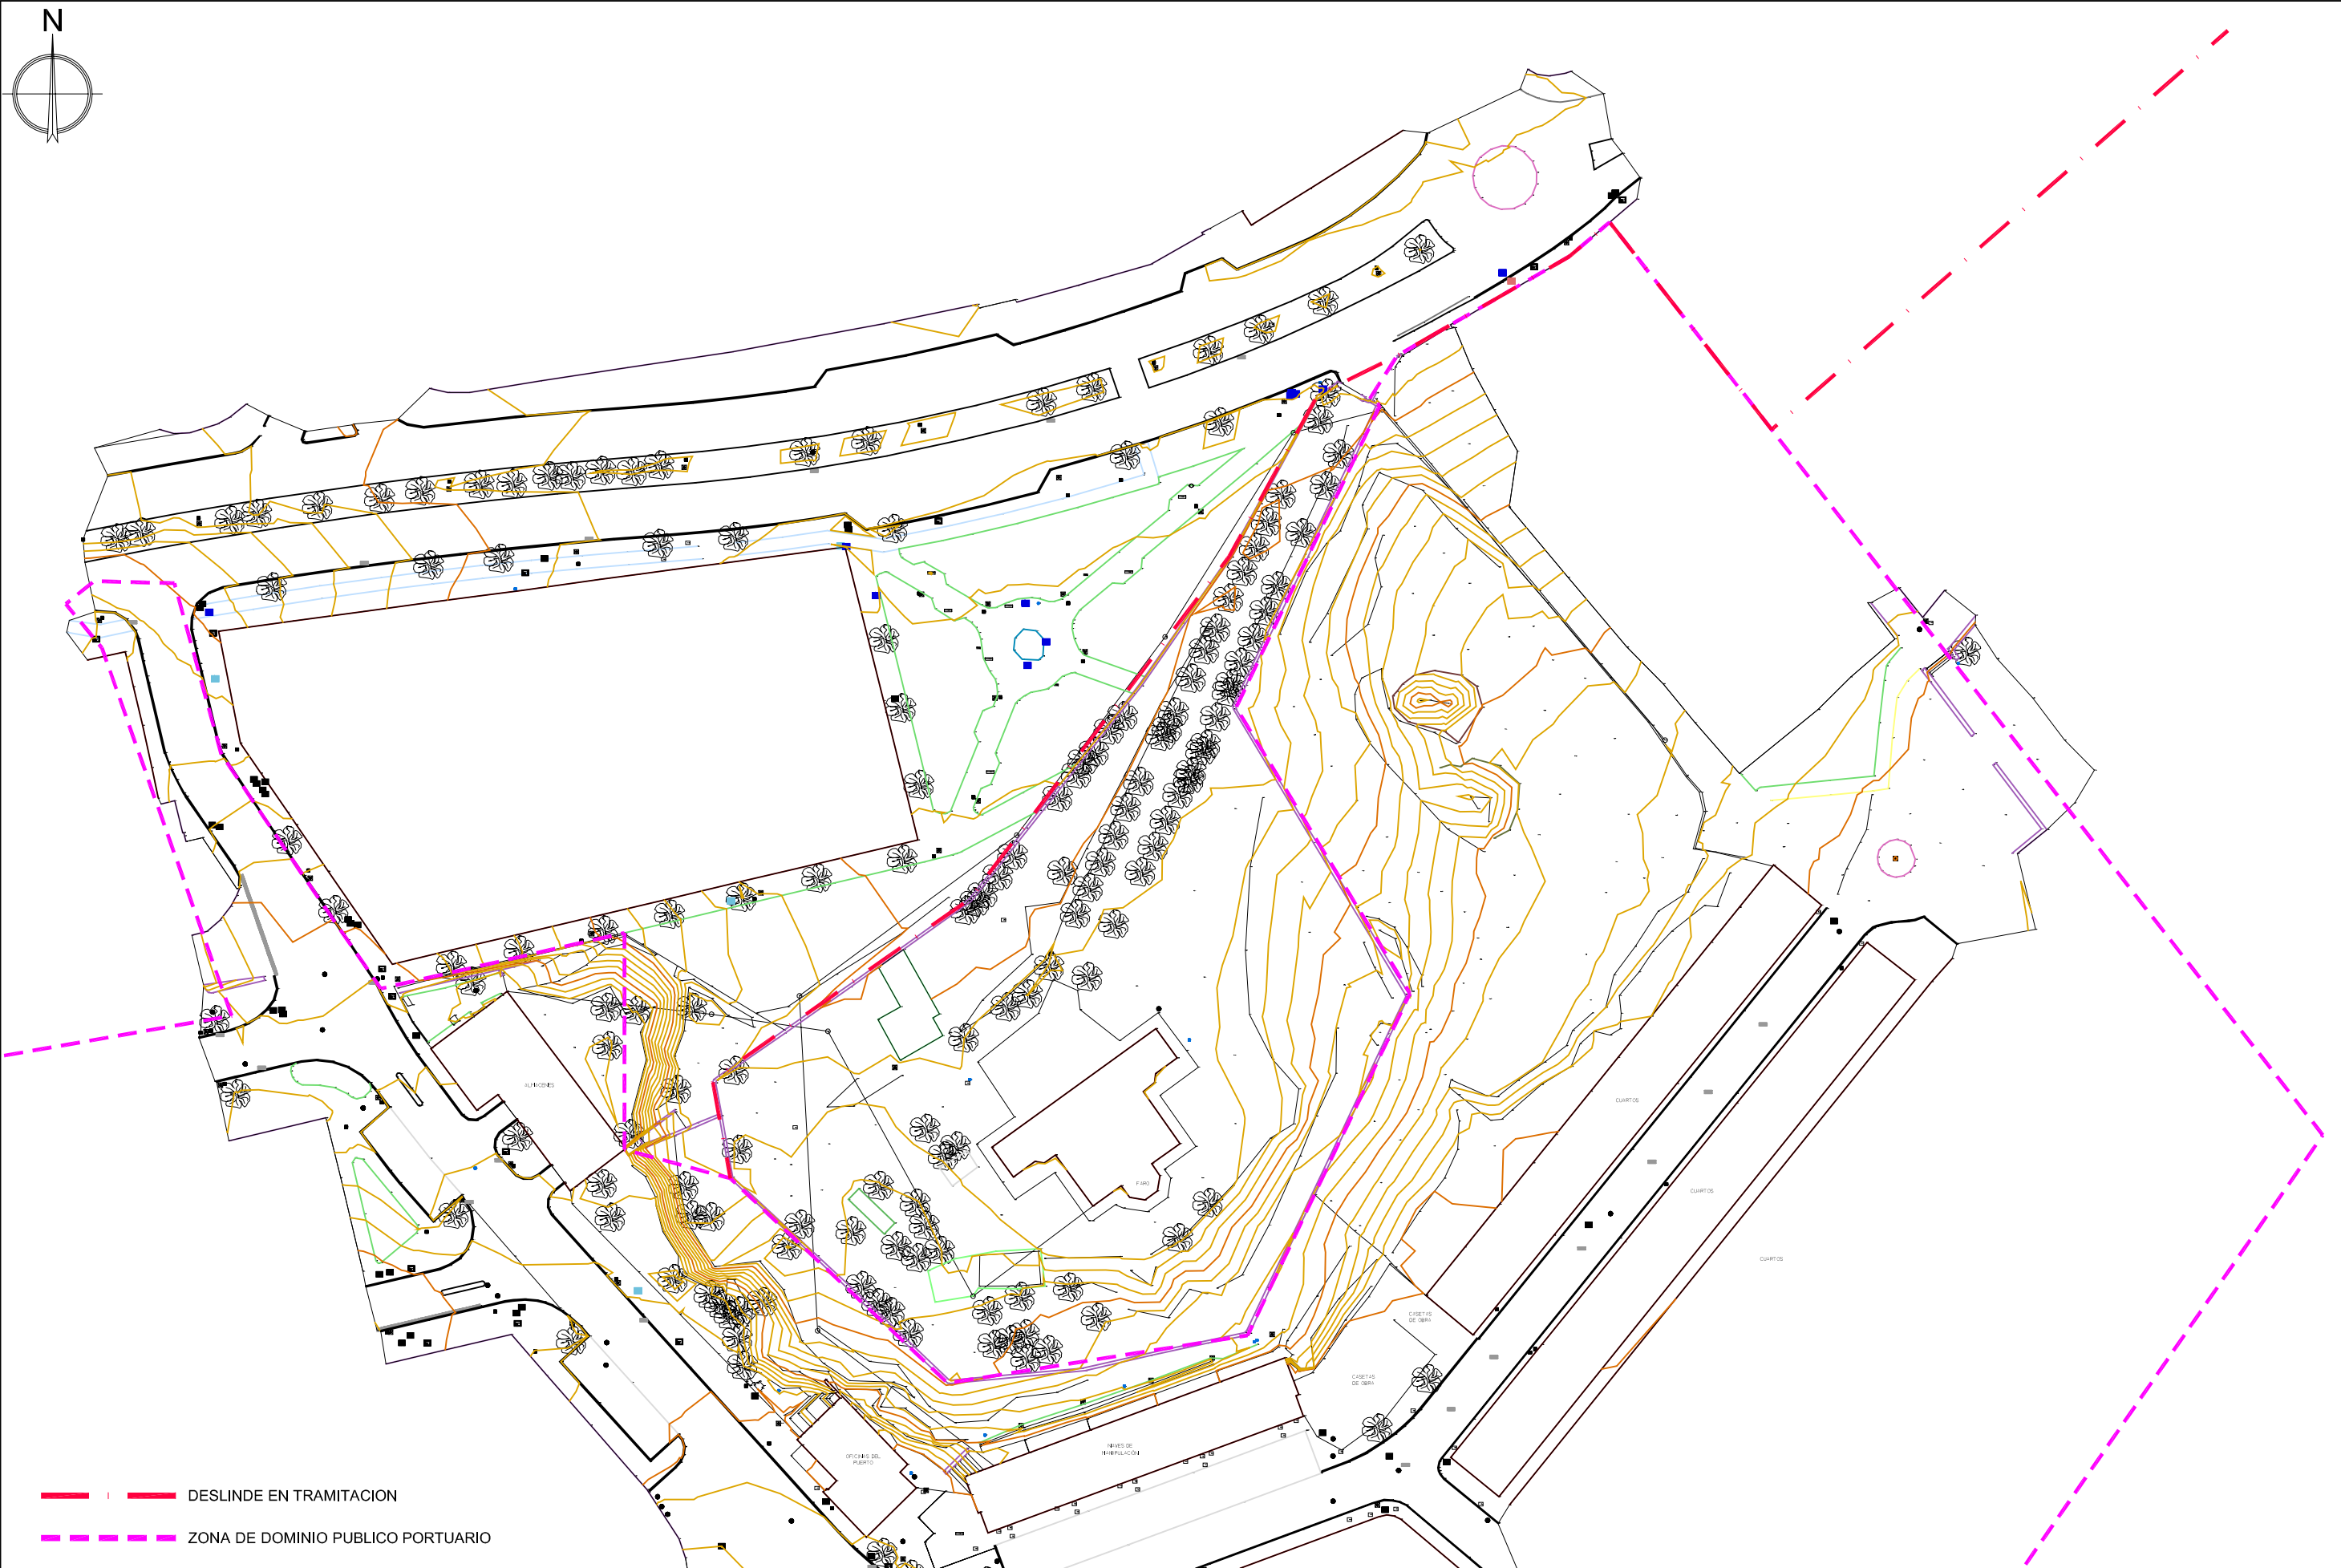

— DESLINDE EN TRAMITACION
 - - - ZONA DE DOMINIO PUBLICO PORTUARIO