


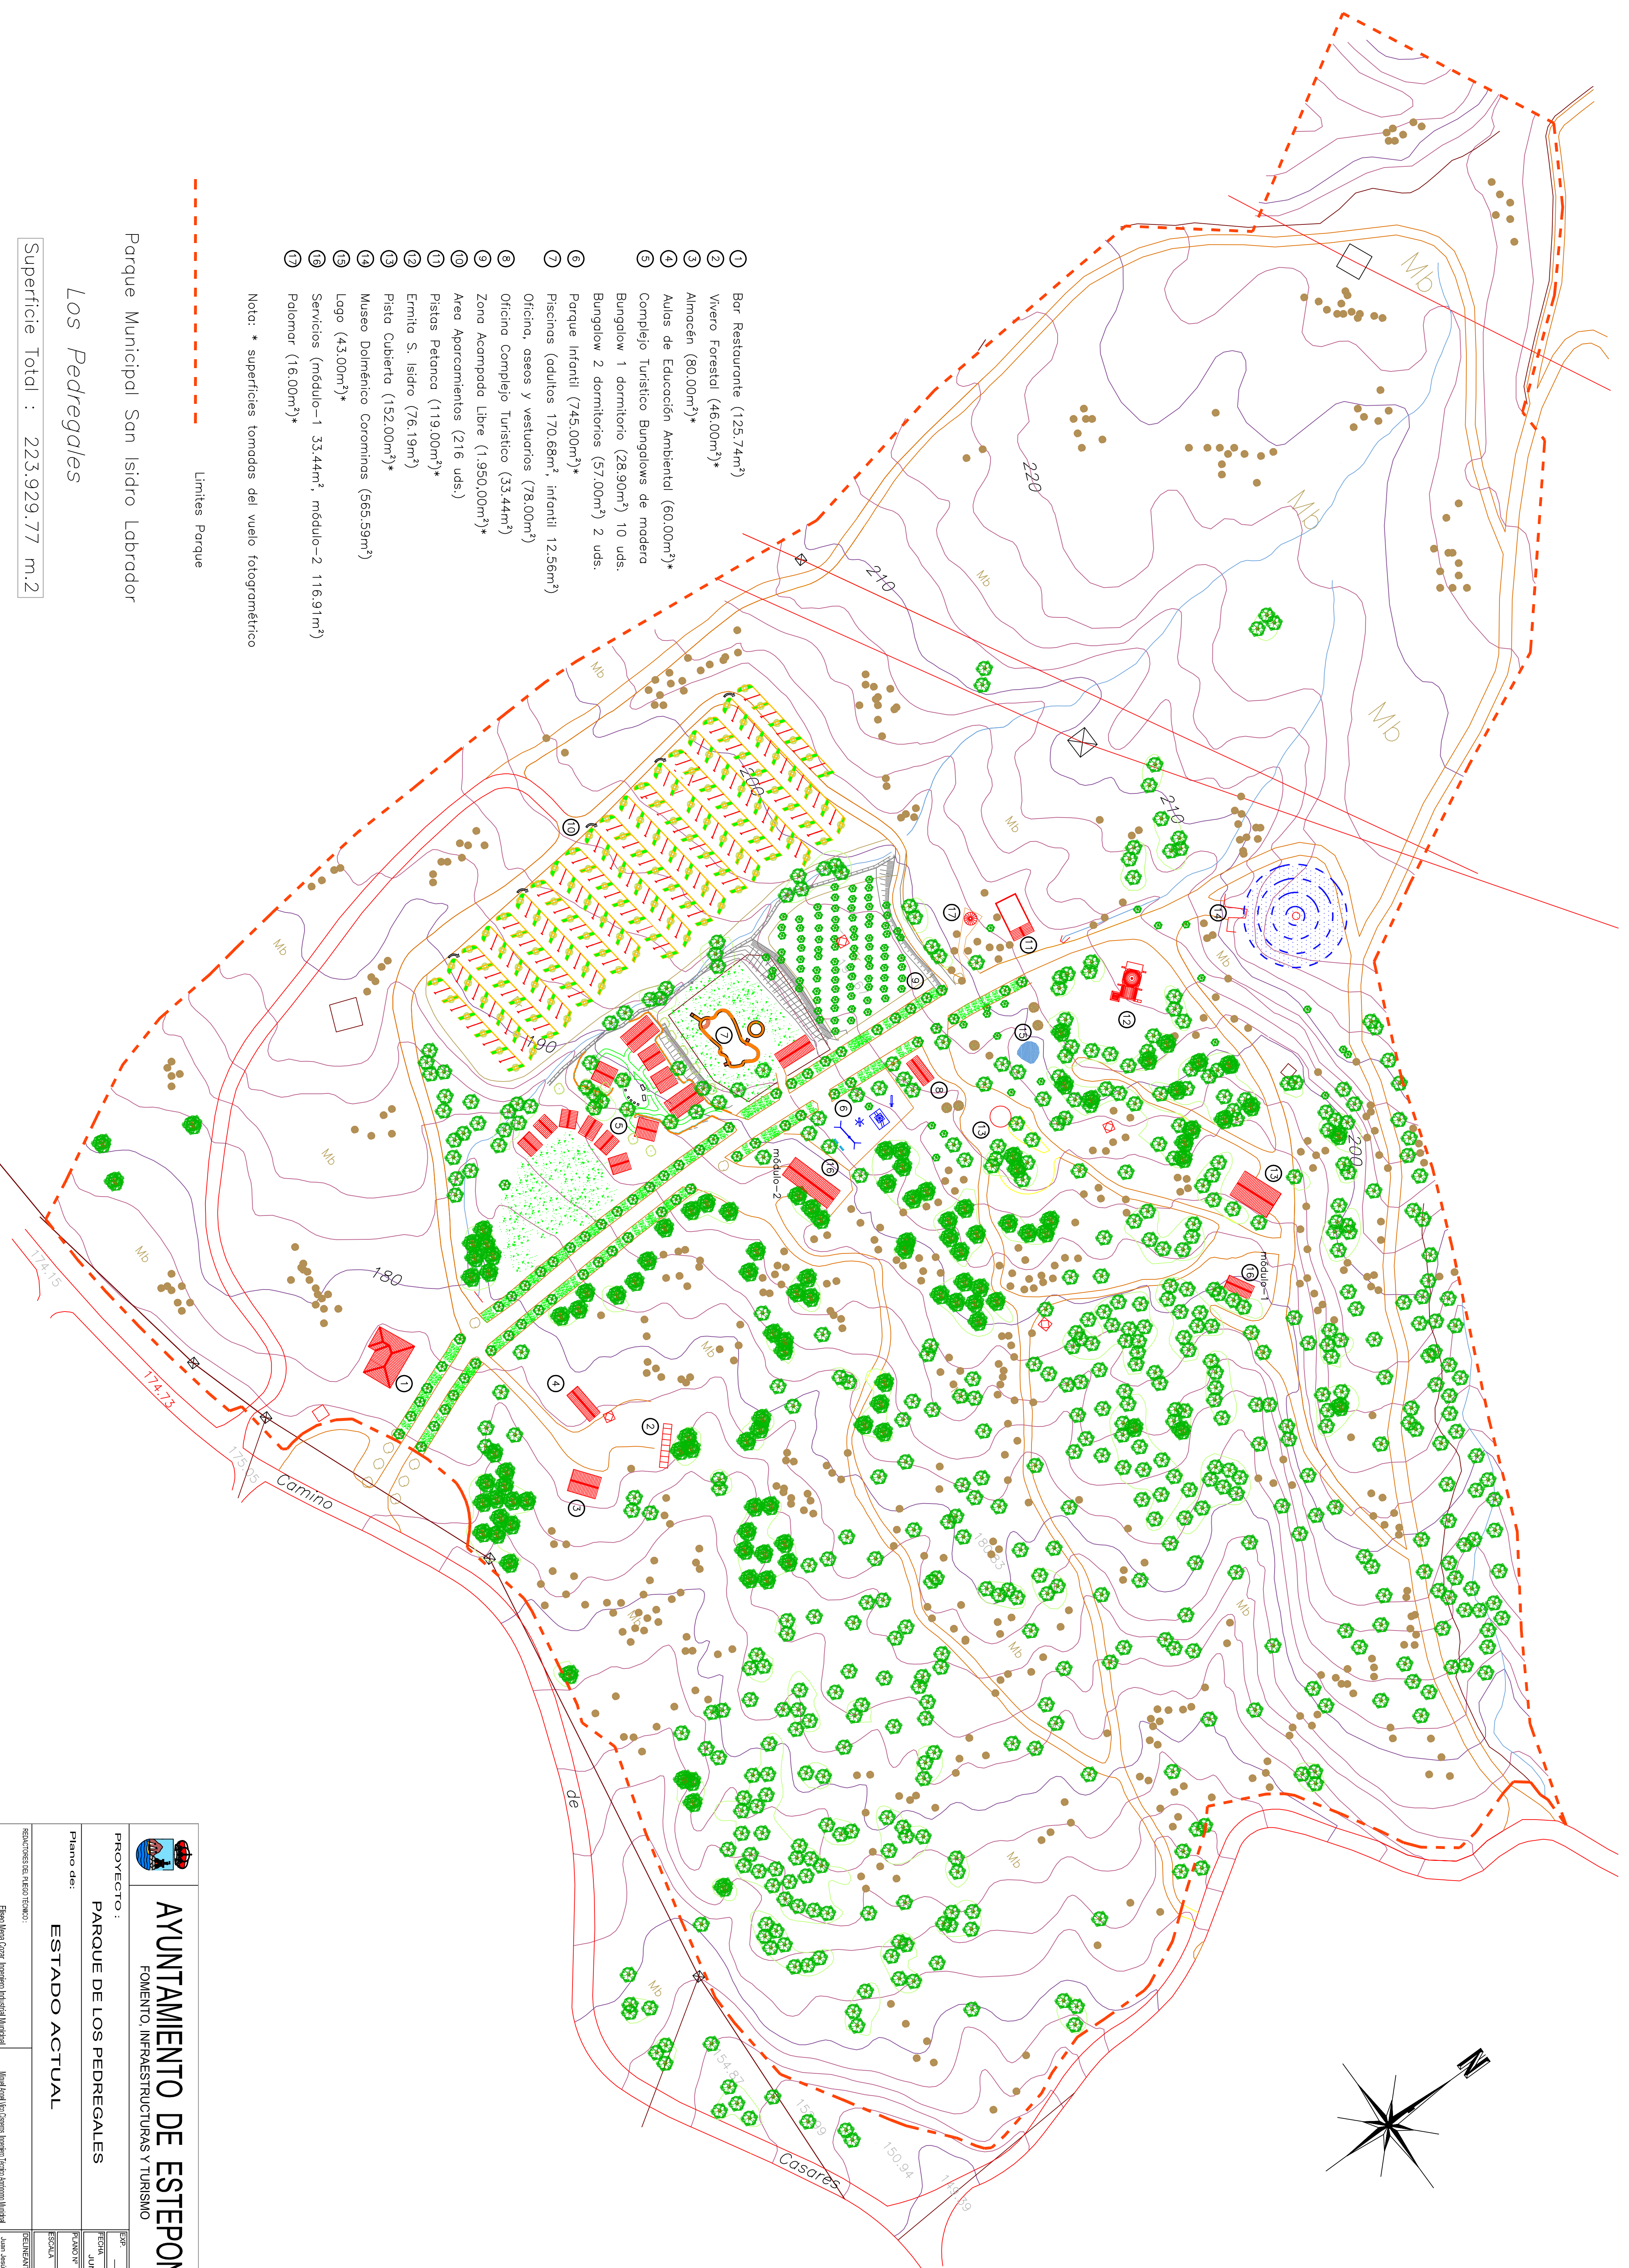

1	Bar Realmonne (125,74m ²)
2	Vivero Forestal (46,00m ²)*
3	Almacén (80,00m ²)*
4	Altos de Educación Ambiental (60,00m ²)*
5	Complejo Turístico Banguepi de madera
6	Bungalow 1 dormitorio (28,80m ²) 10 usos.
7	Bungalow 2 dormitorios (57,00m ²) 2 usos.
8	Parque Infantil (745,00m ²)
9	Piscinas (edukales 170,68m ² , infantil 12,56m ²)
10	Oficina, aseos y vestíbulos (78,40m ²)
11	Oficina Complejo Turístico (33,44m ²)
12	Zona Acampada Libre (1.995,00m ²)*
13	Area Aparcamientos (216 usos.)
14	Pistas Patinco (119,00m ²)
15	Emisla S. Isidro (76,19m ²)
16	Pista Cubierta (152,00m ²)
17	Museo Doménico Corominas (565,99m ²)
18	Lago (43,00m ²)*
19	Servicios (módulo)= 33,44m ² , módulo=2 116,91m ²)
20	Polvorín (16,00m ²)*

Limites Parque

Parque Municipal San Isidro Labrador

Los Pedregales

Superficie Total : 223.929.77 m.2

[illegible]