



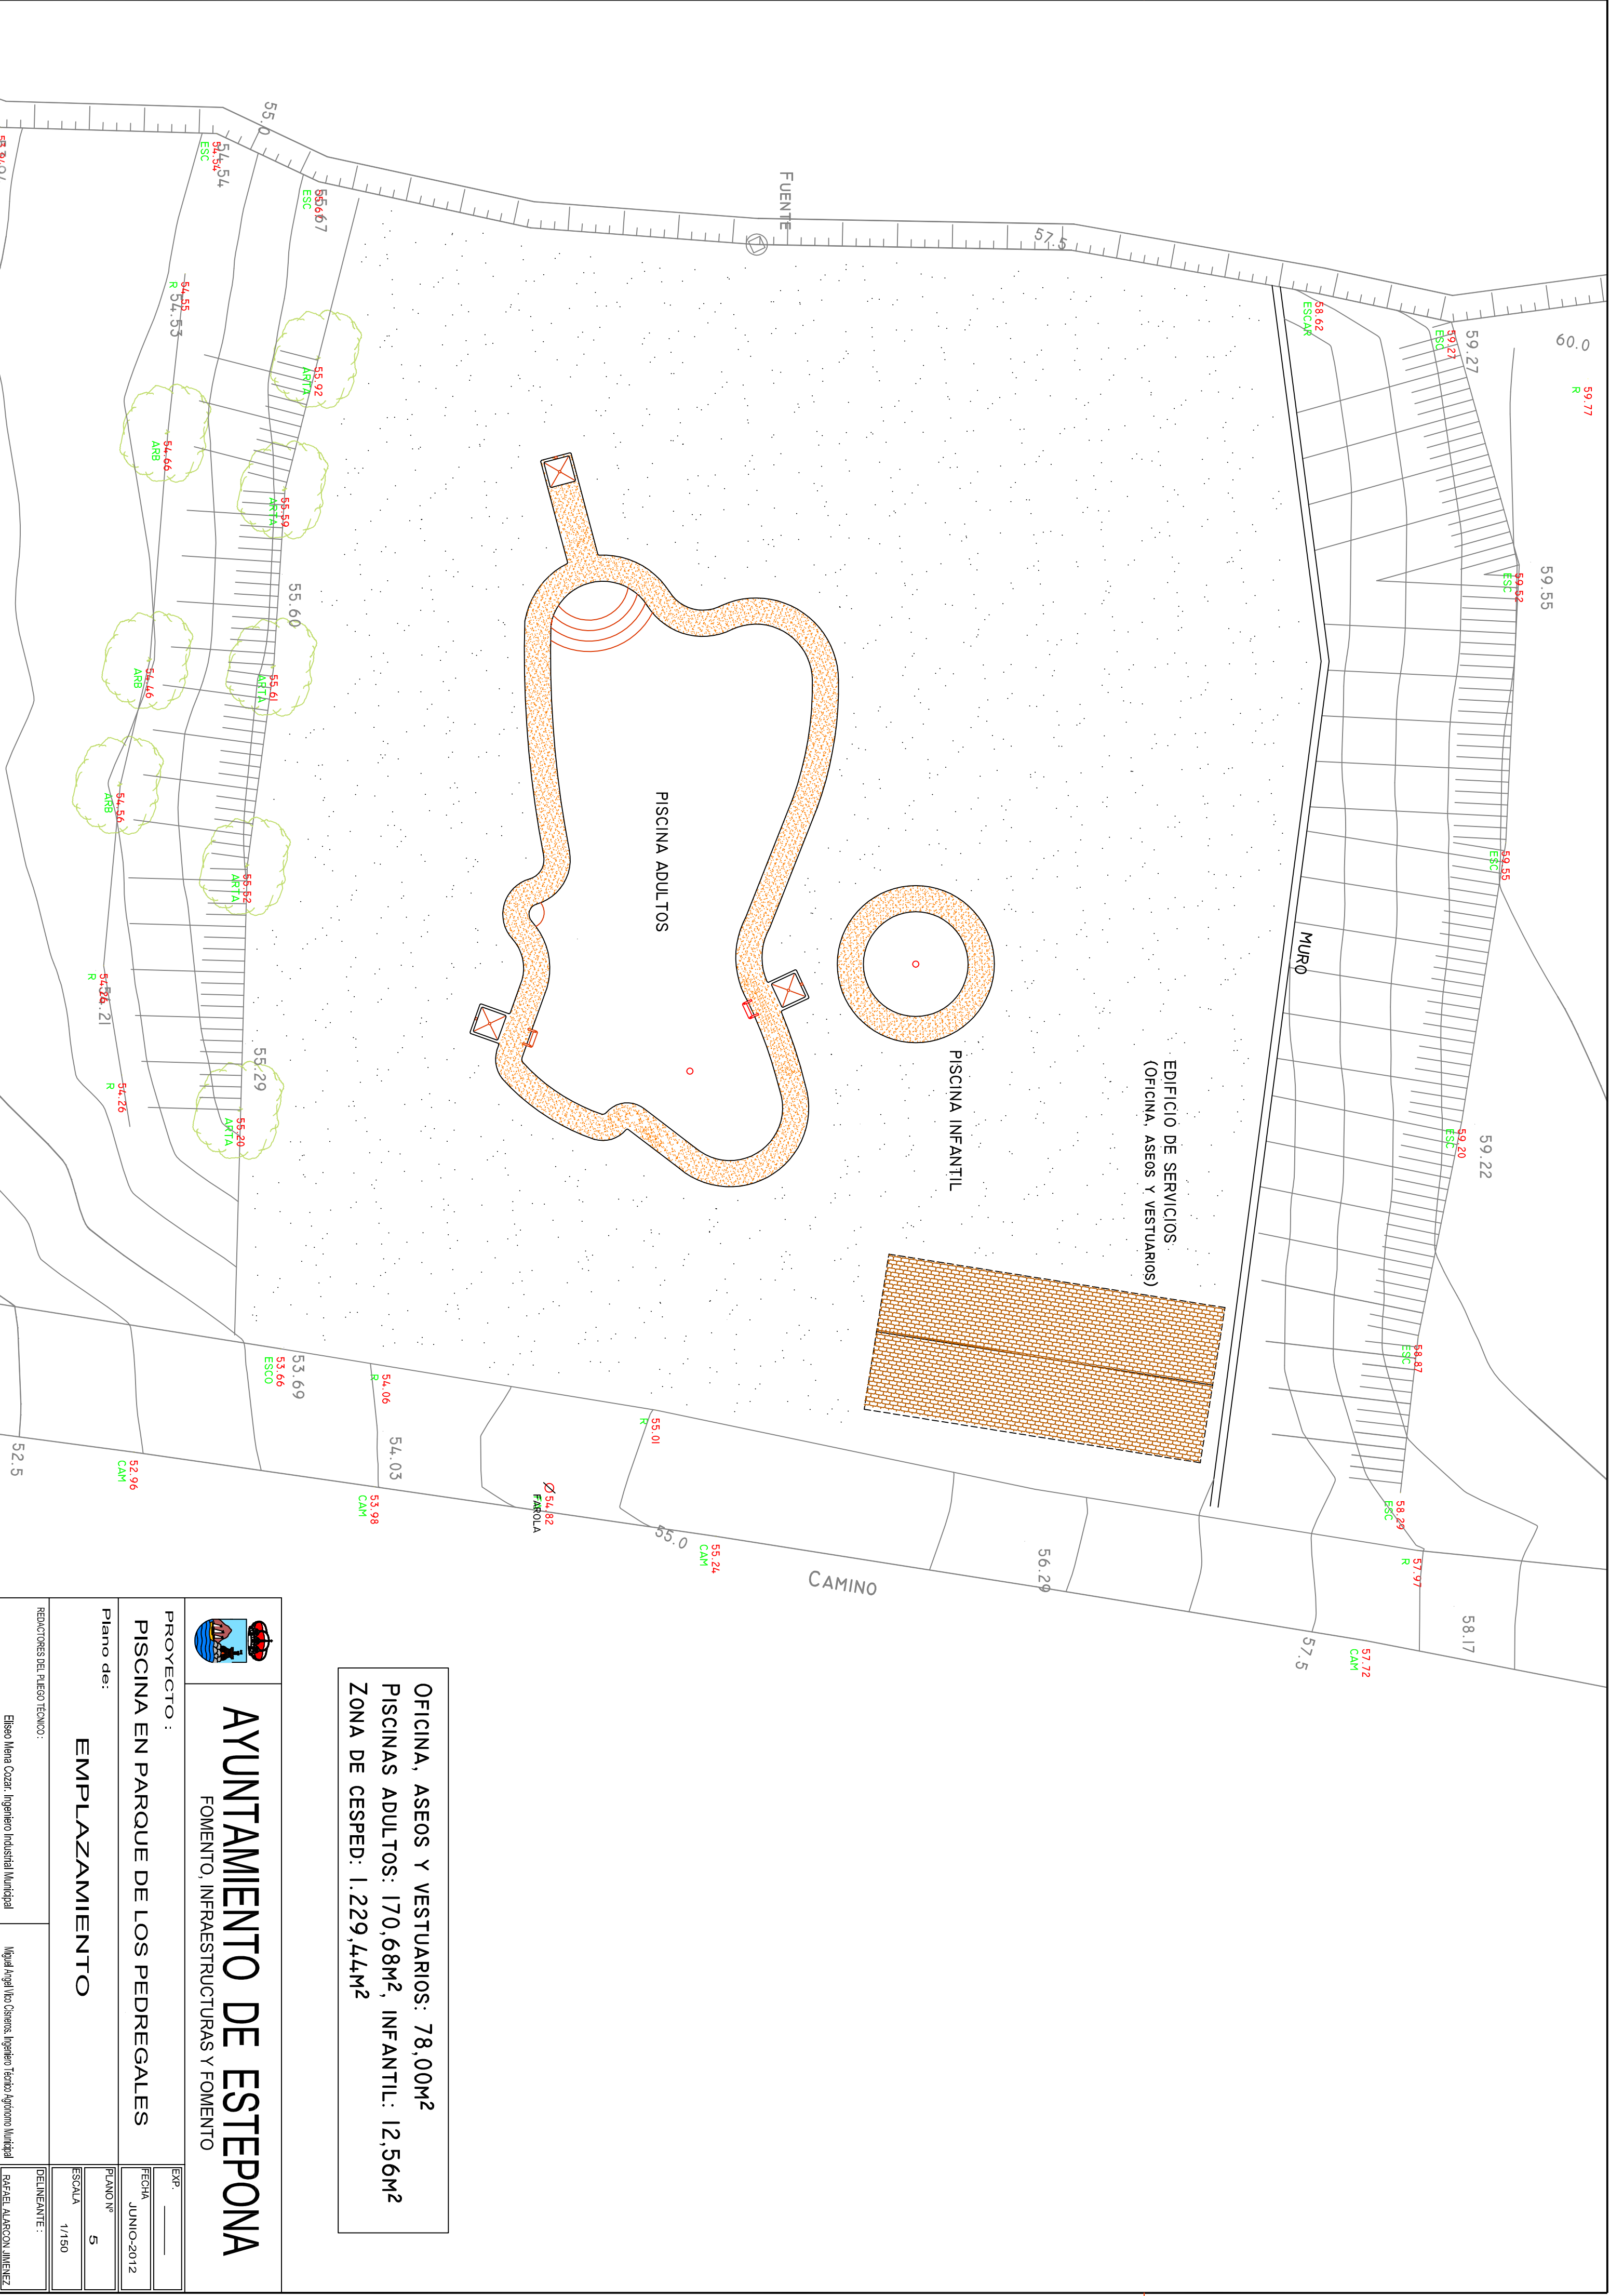

OFICINA, ASEOS Y VESTUARIOS: 78.00M²
PISCINAS ADULTOS: 170.68M², INFANTIL: 12.50M²
ZONA DE CESPED: 1.229.44M²

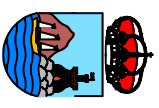

AYUNTAMIENTO DE ESTEPONA

FOMENTO, INFRAESTRUCTURAS Y FOMENTO

PROYECTO :
PISCINA EN PARQUE DE LOS PEDREGALES

Plano de:
EMPLAZAMIENTO

REDACTOR DEL PLANO TECNICO:
Eduardo Nieto Ocaña Ingeniero Industrial Municipal

REVISOR:
Miguel Ángel Rubio Ocaña Ingeniero Técnico Agrónomo Municipal

ESP. _____
FECHA JUNIO 2012
ESCALA 5
ESCALA 1/150
DESENÑANTE RAFAEL ALARCÓN JIMÉNEZ