
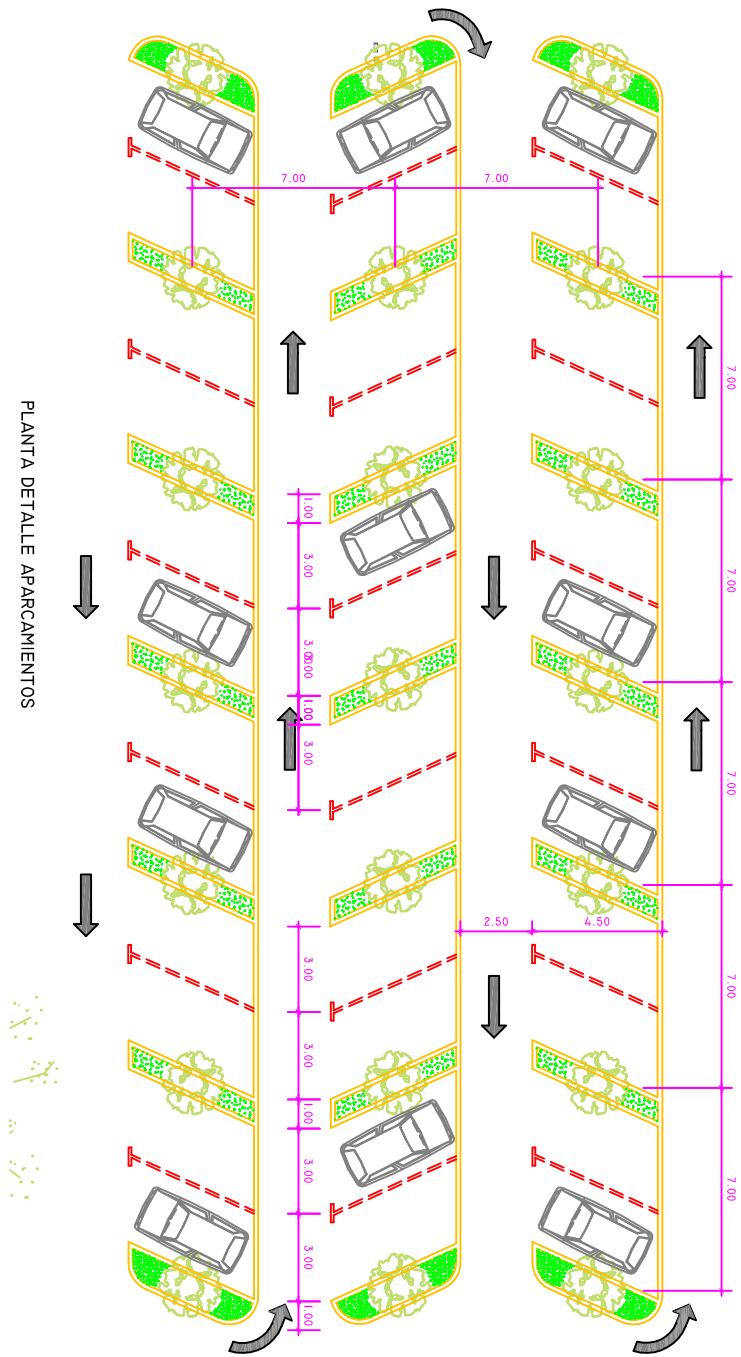
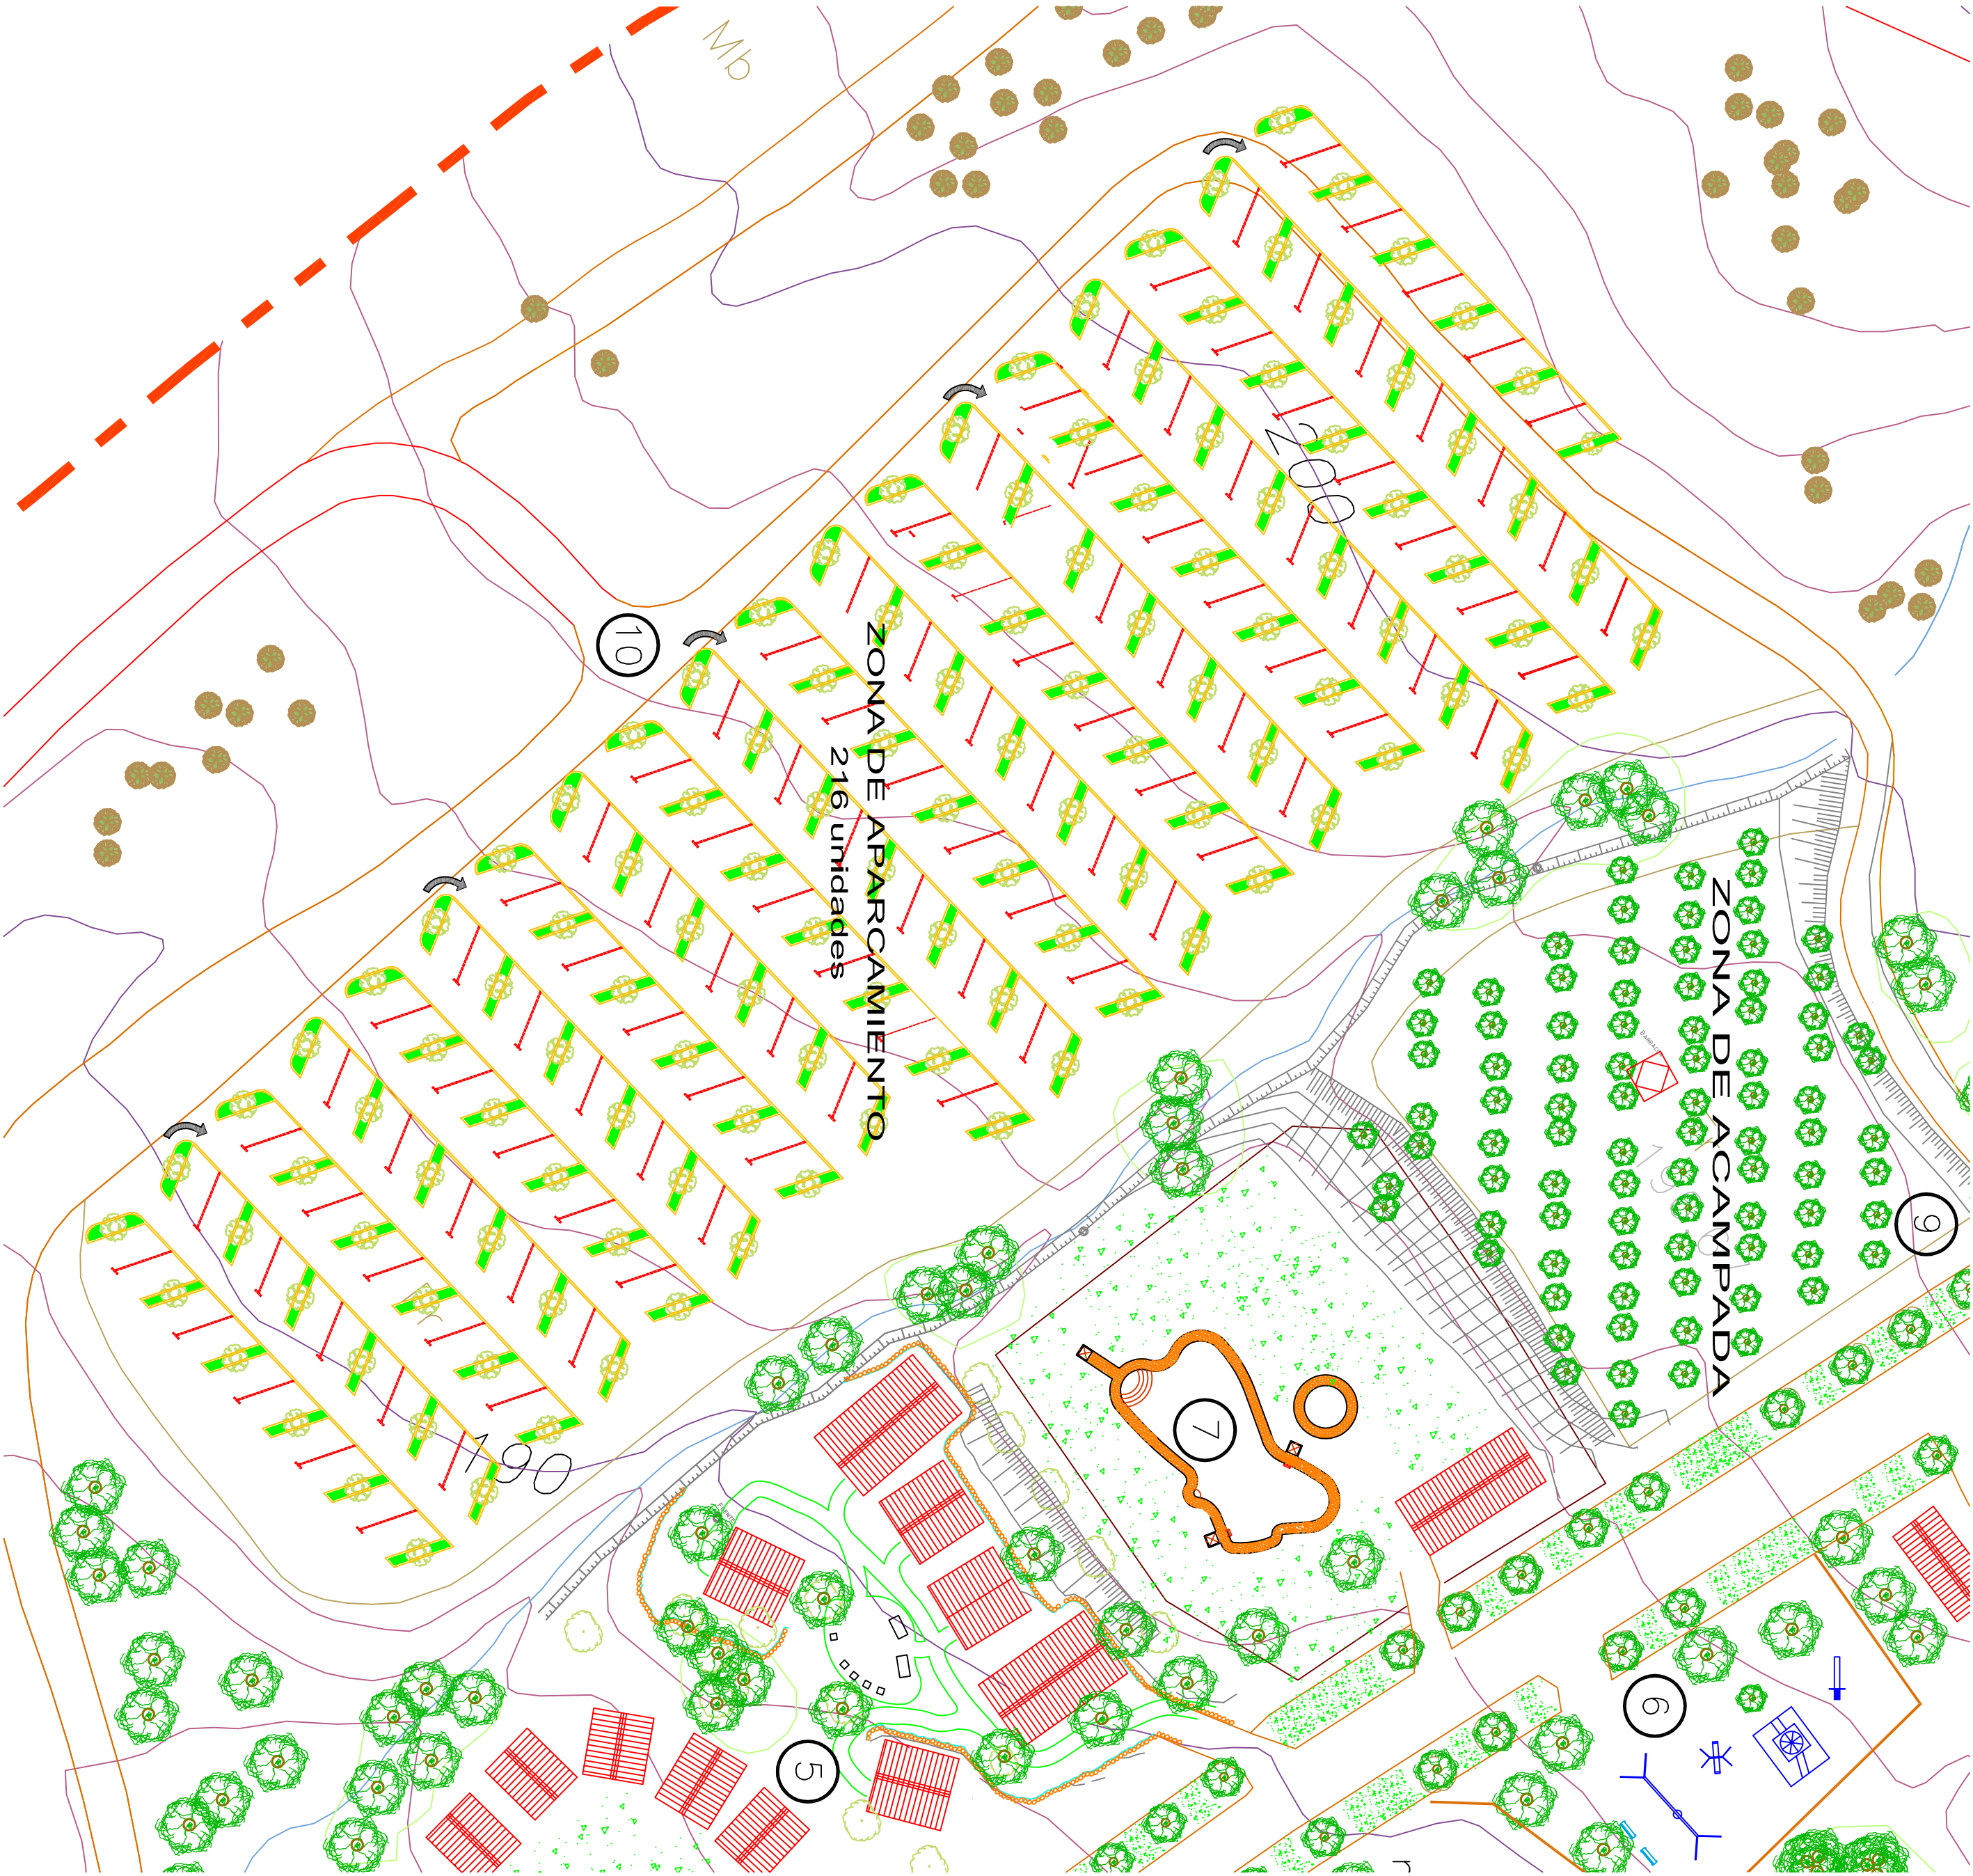


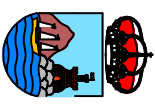

ZONA DE APARCAMIENTO: 9.000,00 m²
ZONA DE ACAMPADA: 1.950,00m²

		AYUNTAMIENTO DE ESTEPONA FOMENTO, INFRAESTRUCTURAS Y TURISMO	
PROYECTO :		PARQUE DE LOS PEDREGALES	EP: _____ FECHA: JUNIO-2012
Plano de:		ZONA DE APARCAMIENTO Y ACAMPADA	ESCALA: 8
REALIZADORES DEL PROYECTO TÉCNICO:		DEFINIANTE:	
Eneo Mera Ocaer Ingeniero Industrial Municipal		Miguel Ángel Irujo, Director Ingeniero Técnico Agrónomo Municipal	