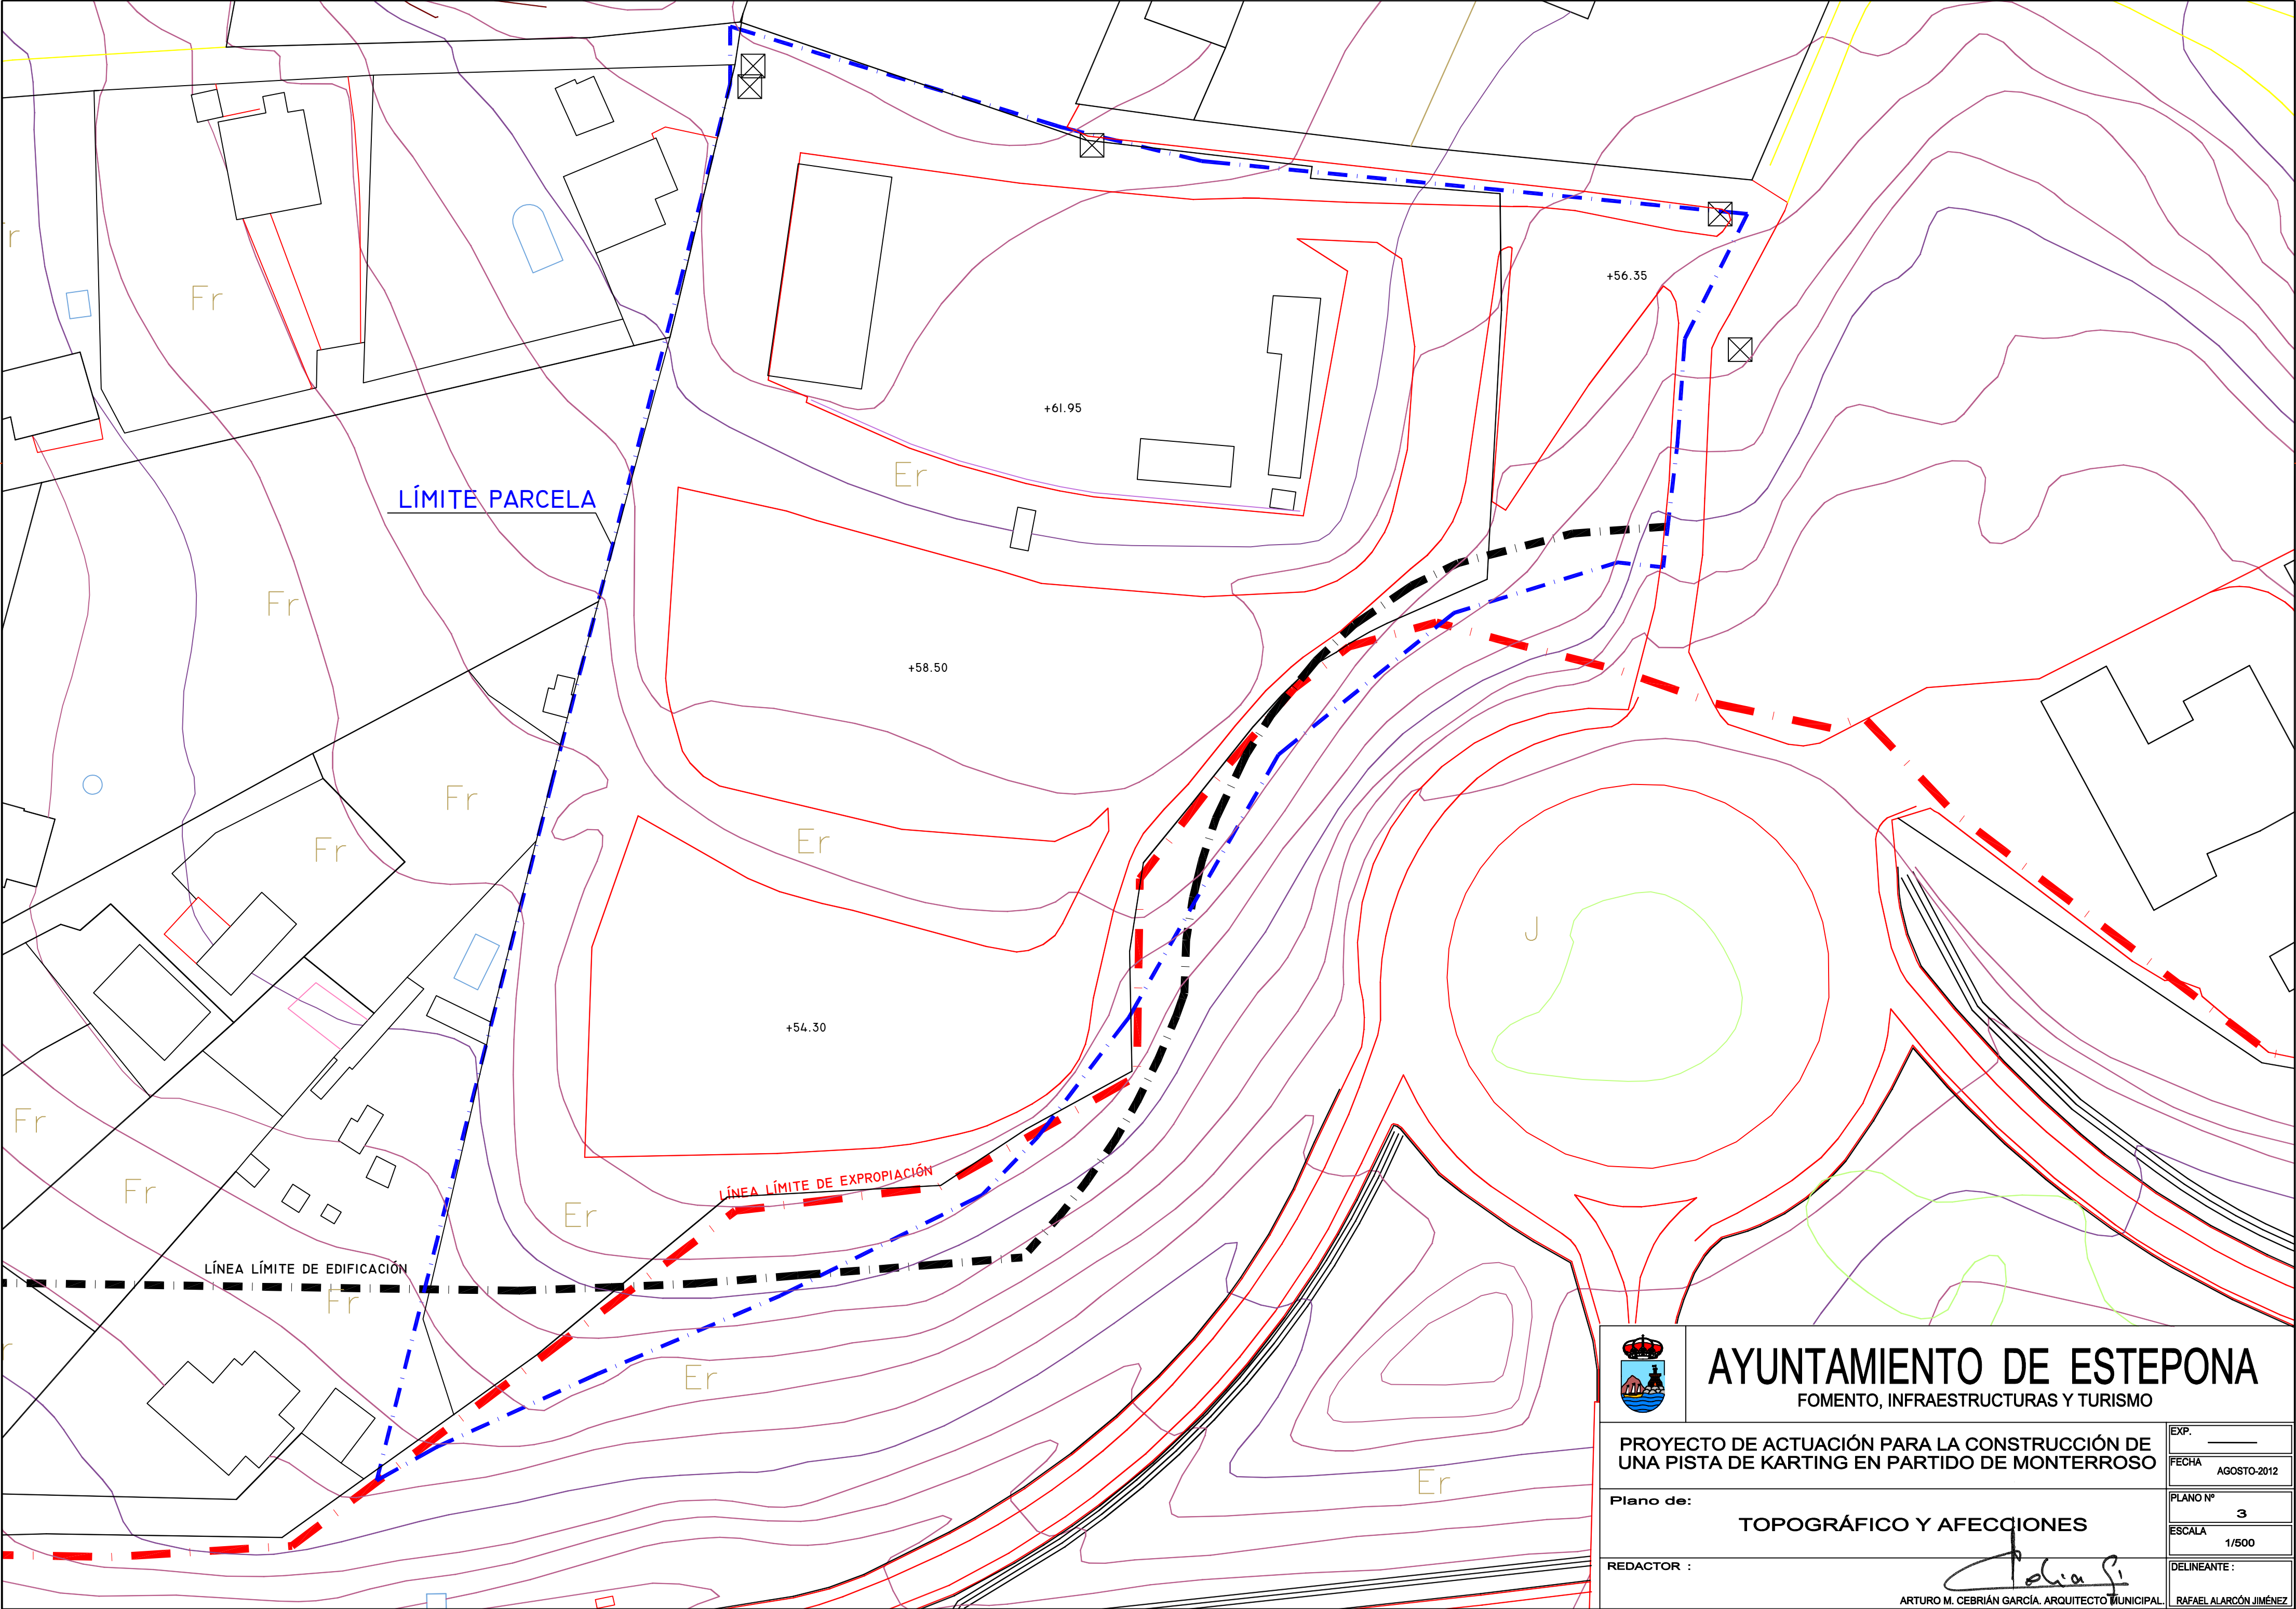


AYUNTAMIENTO DE ESTEPONA

FOMENTO, INFRAESTRUCTURAS Y TURISMO

PROYECTO DE ACTUACIÓN PARA LA CONSTRUCCIÓN DE
UNA PISTA DE KARTING EN PARTIDO DE MONTERROSO

Plano de: **TOPOGRÁFICO Y AFECCIONES**

REDACTOR :

ARTURO M. CEBRIÁN GARCÍA. ARQUITECTO MUNICIPAL.

EXP.	_____
FECHA	AGOSTO-2012
PLANO Nº	3
ESCALA	1/500
DELINEANTE :	RAFAEL ALARCÓN JIMÉNEZ