


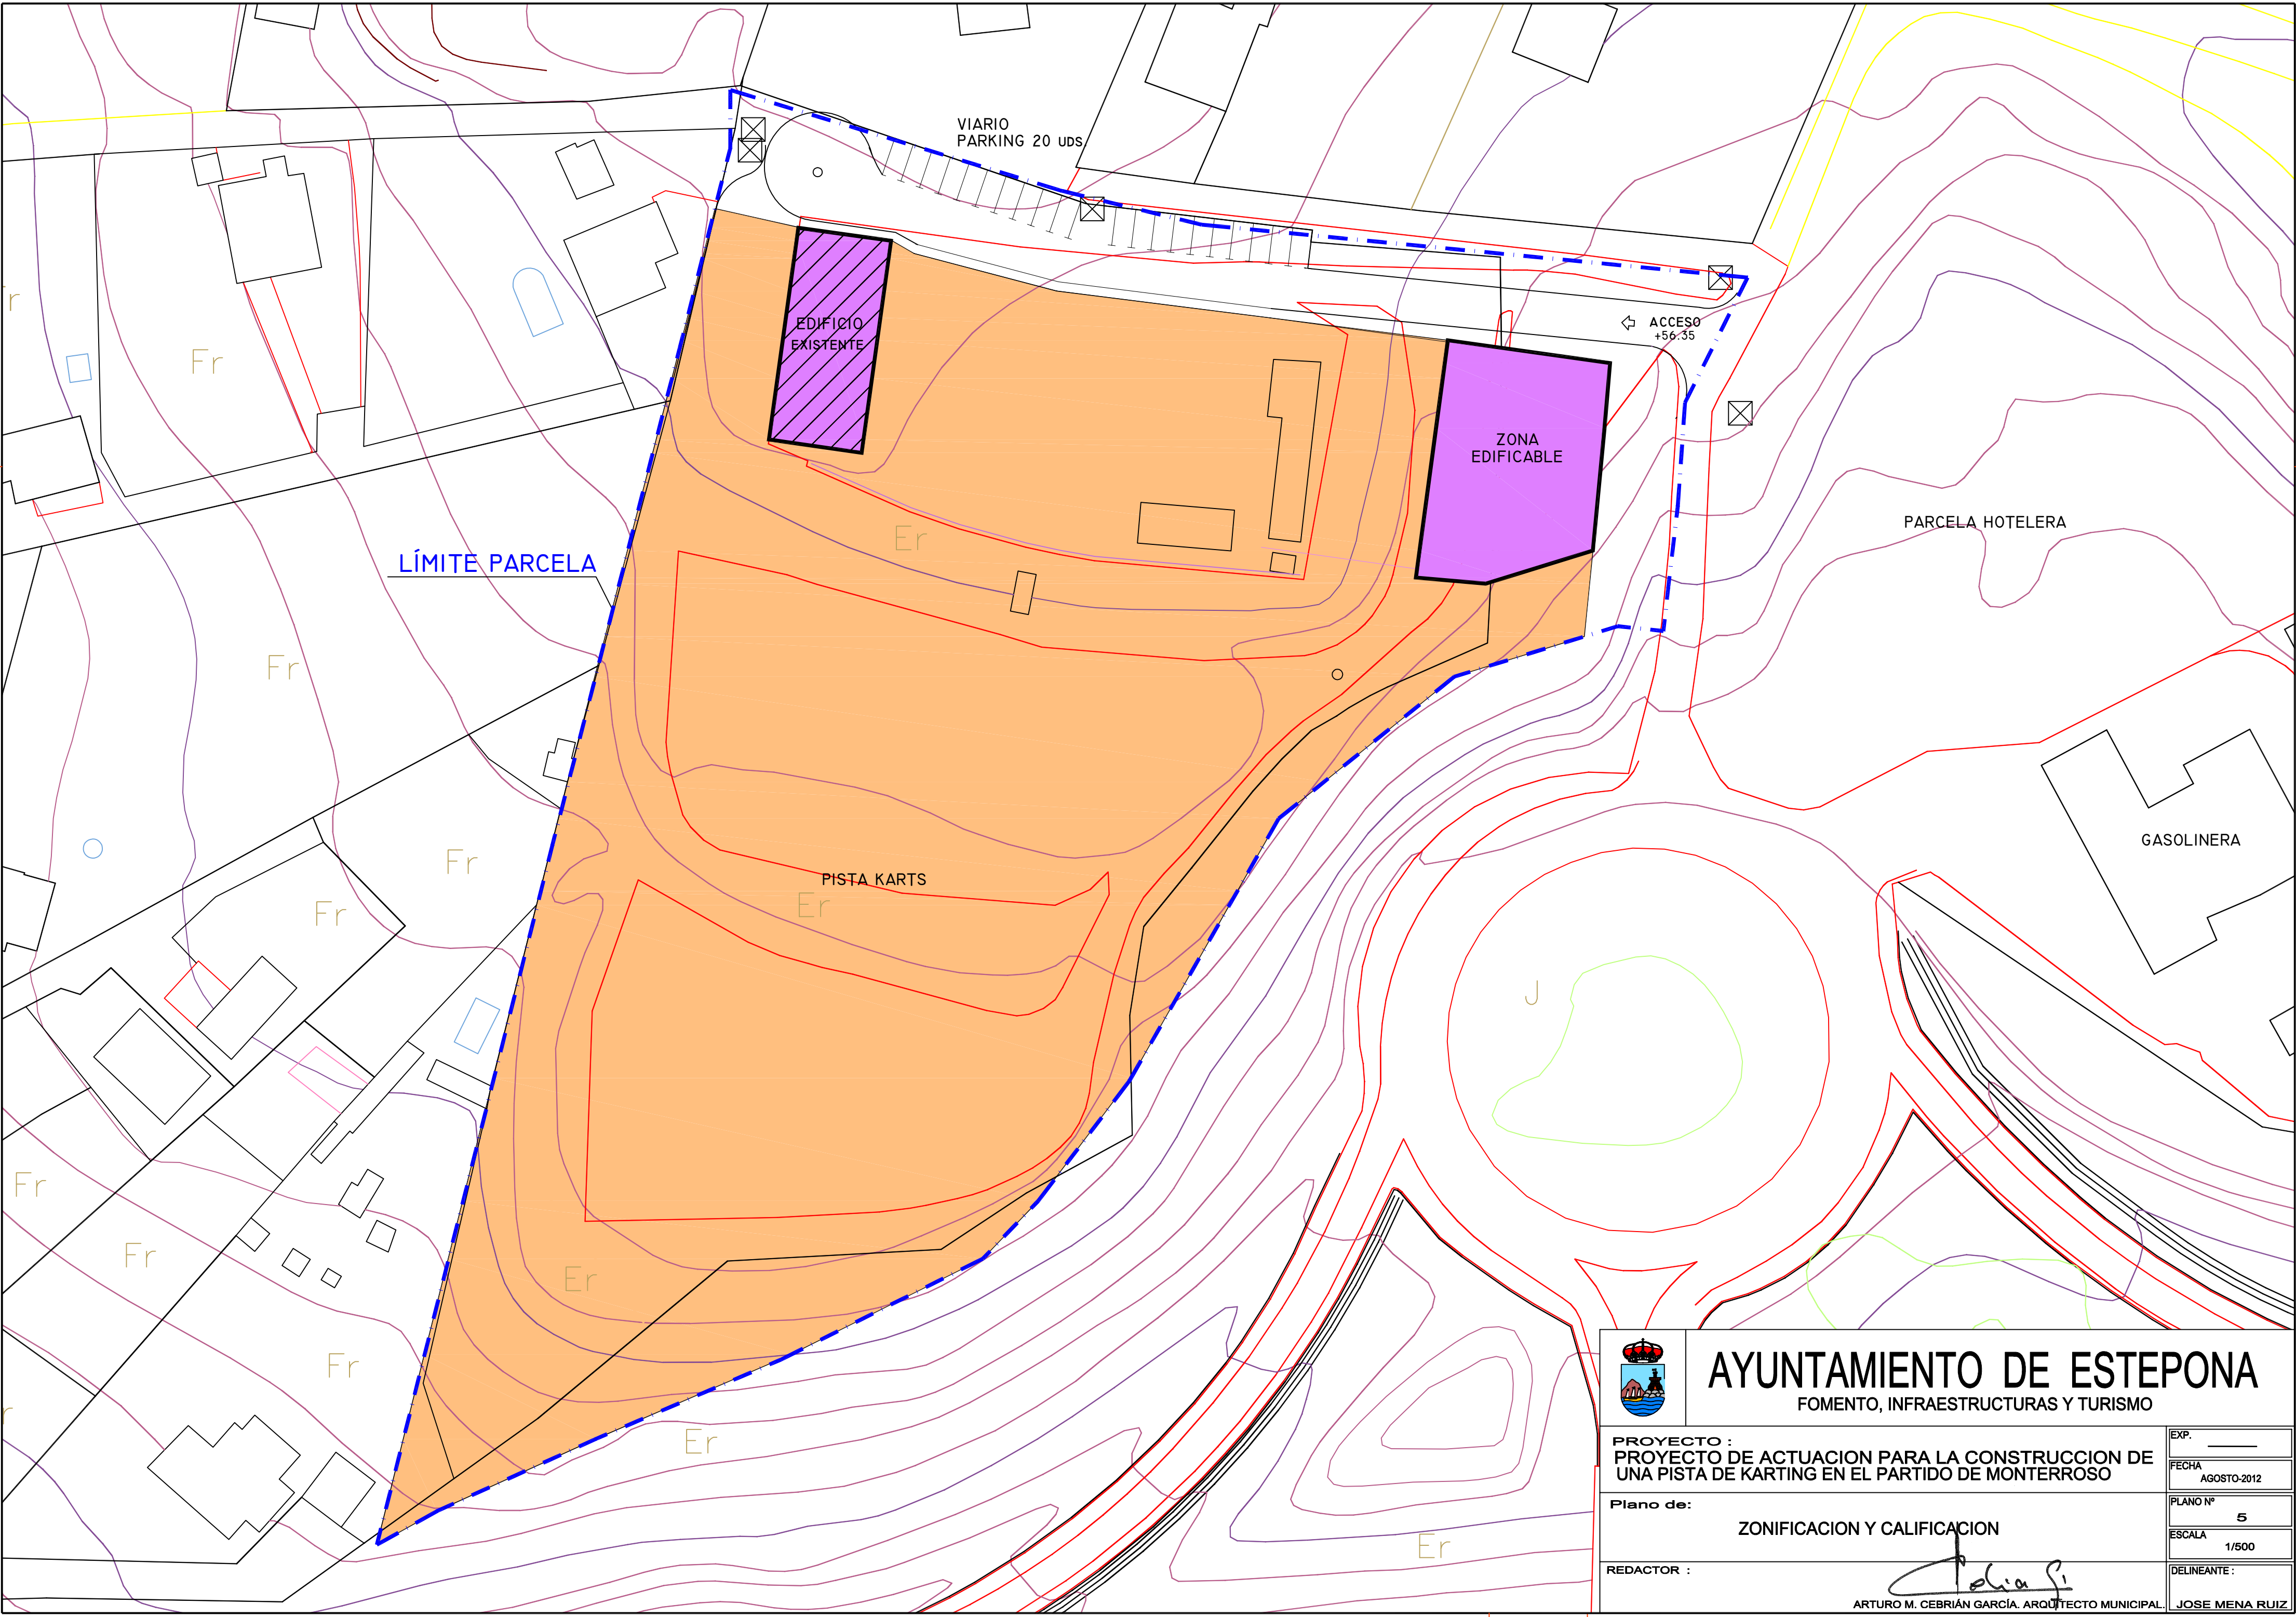



AYUNTAMIENTO DE ESTEPONA
FOMENTO, INFRAESTRUCTURAS Y TURISMO

PROYECTO :
PROYECTO DE ACTUACION PARA LA CONSTRUCCION DE
UNA PISTA DE KARTING EN EL PARTIDO DE MONTERROSO

Plano de:
ZONIFICACION Y CALIFICACION

REDACTOR :
ARTURO M. CEBRIÁN GARCÍA. ARQUITECTO MUNICIPAL.

EXP. _____
FECHA AGOSTO-2012
PLANO Nº 5
ESCALA 1/500
DELINEANTE: JOSE MENA RUIZ