
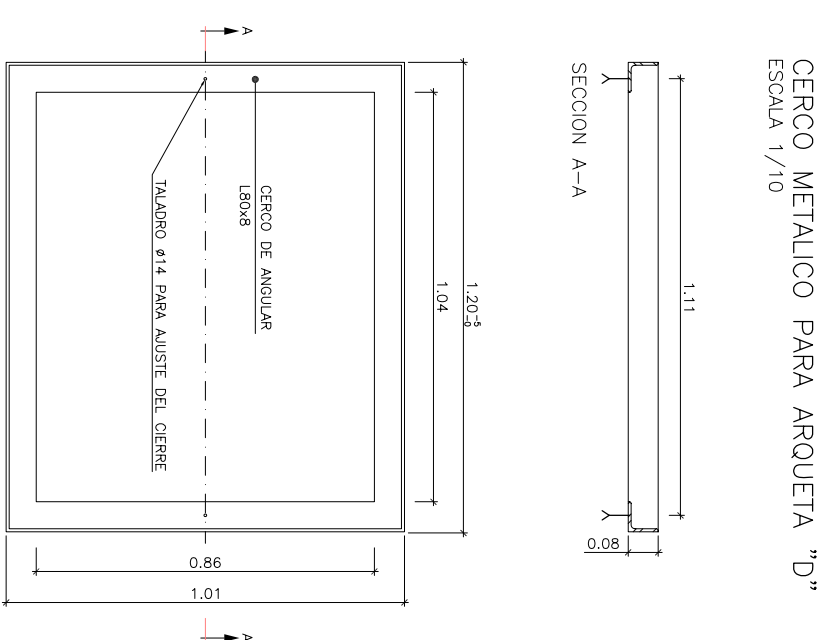
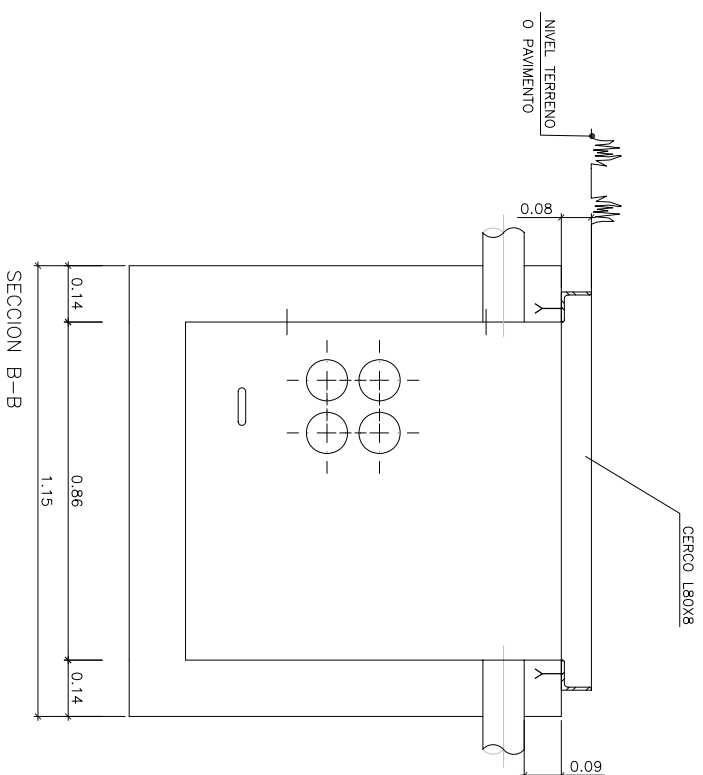
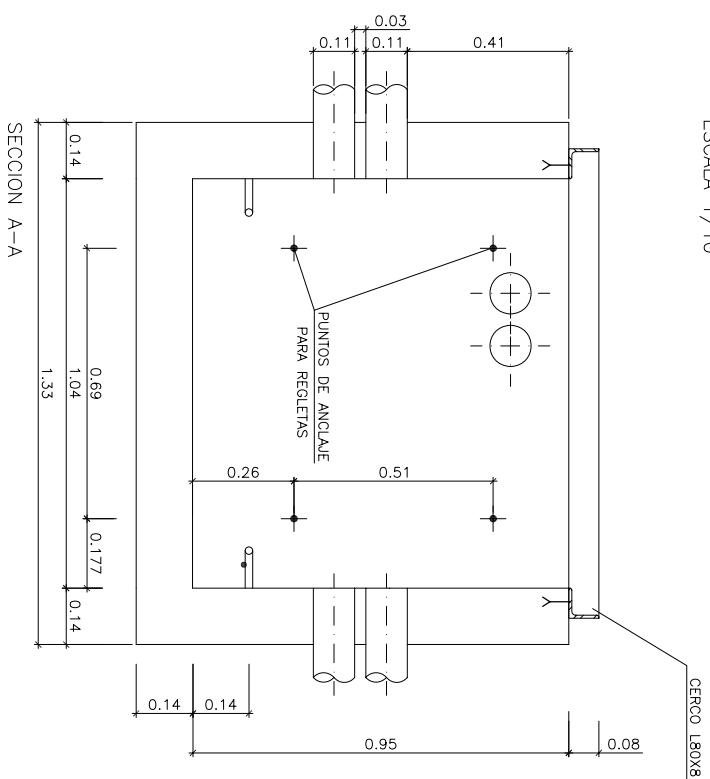
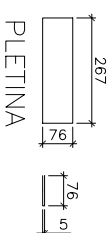
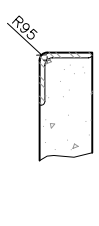
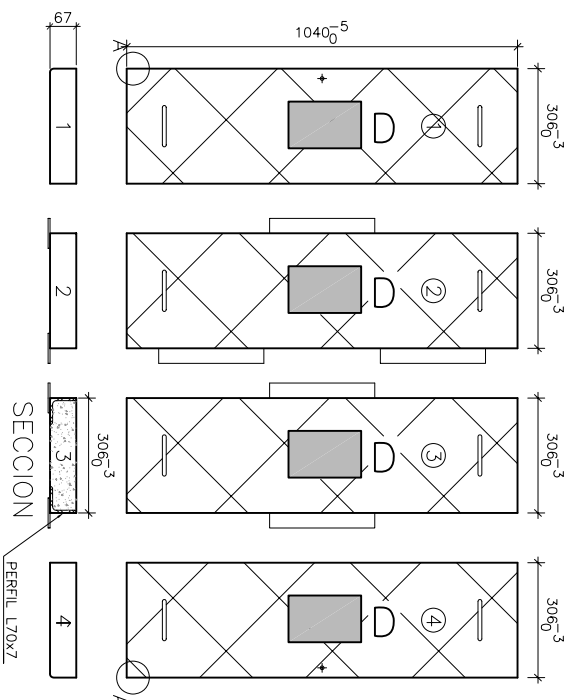


ARQUETA TELEFONICA TIPO "D"
ESCALA 1/10

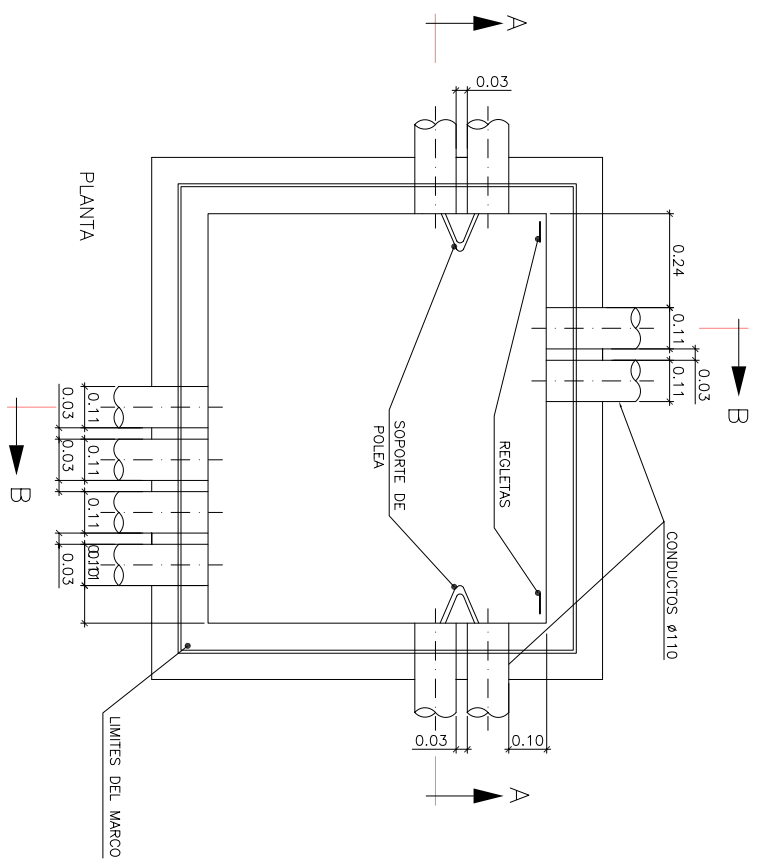

TAPAS PARA ARQUETA TIPO "D"
ESCALA 1/10

ARQUETA DE TELEFONICA TIPO "M"
ESCALA 1/10