



AYUNTAMIENTO
DE ESTEPONA

TÍTULO
PROYECTO DE URBANIZACION DE LAS CALLES VIENTO,
VILLA Y PLAZA AUGUSTO SUÁREZ
EXTRACTADO DEL PRICUE, FASE II




EL I.C.C.P. AUTOR DEL PROYECTO
ALFONSO PÉREZ BENITEZ (C.O. N.º 20399)

CLAVE
2206

ESCALAS
1/250
0
12,5

DESIGNACION
RED DE GAS
PLANTA

PLANO N.º
11.1
HOJA 1 DE 1

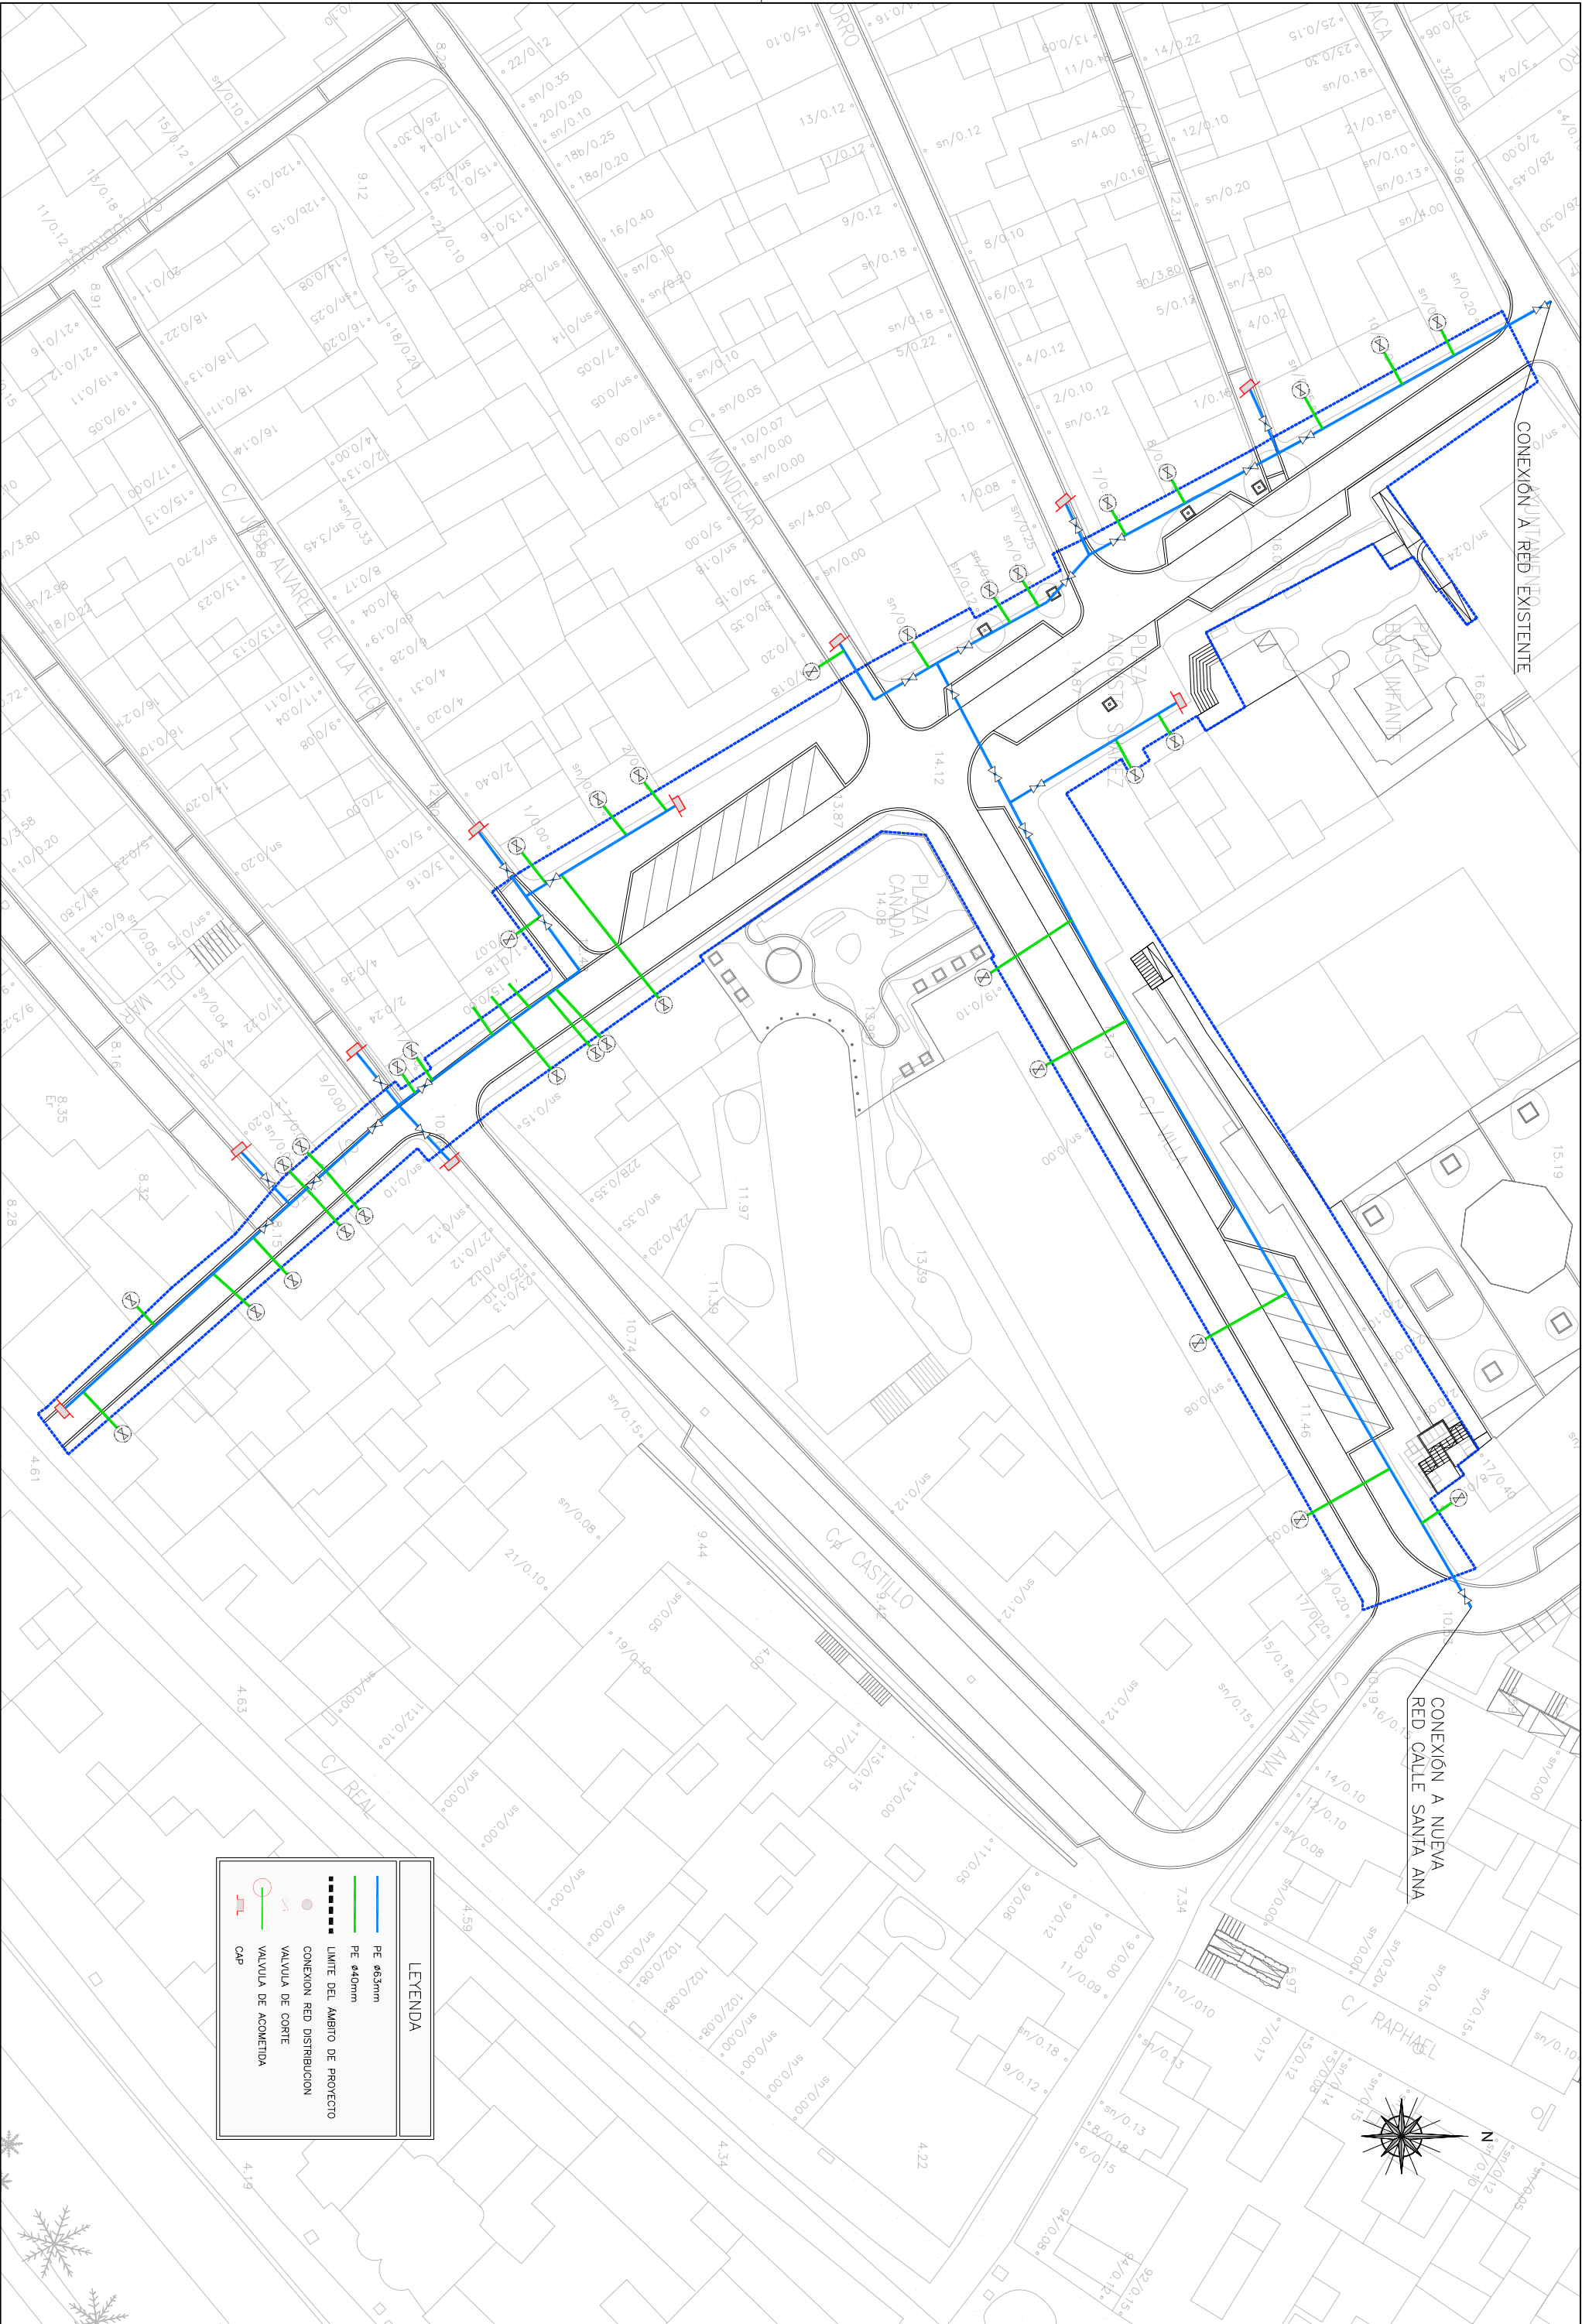

LEYENDA

PE Ø63mm

PE Ø40mm

CONEXION RED DISTRIBUCION

VALVULA DE CORTE

VALVULA DE ACOMETIDA

CAP