



AYUNTAMIENTO
DE ESTEPONA

PROYECTO DE URBANIZACION DE LAS CALLES VIENTO,
VILLA Y PLAZA AUGUSTO SUÁREZ
EXTRACTADO DEL PRICUE, FASE II



EL I.C.C.P. AUTOR DEL PROYECTO
ALFONSO PÉREZ BENITEZ (C.O. Nº 20389)

CLAVE
2206

ESCALAS
1/250

FECHA
SEPT. 2008


ORIGINAL EN A1

GRÁFICAS

RED DE ALUMBRADO
PLANTA

PLANO Nº
12.1

Hoja 1 de 1

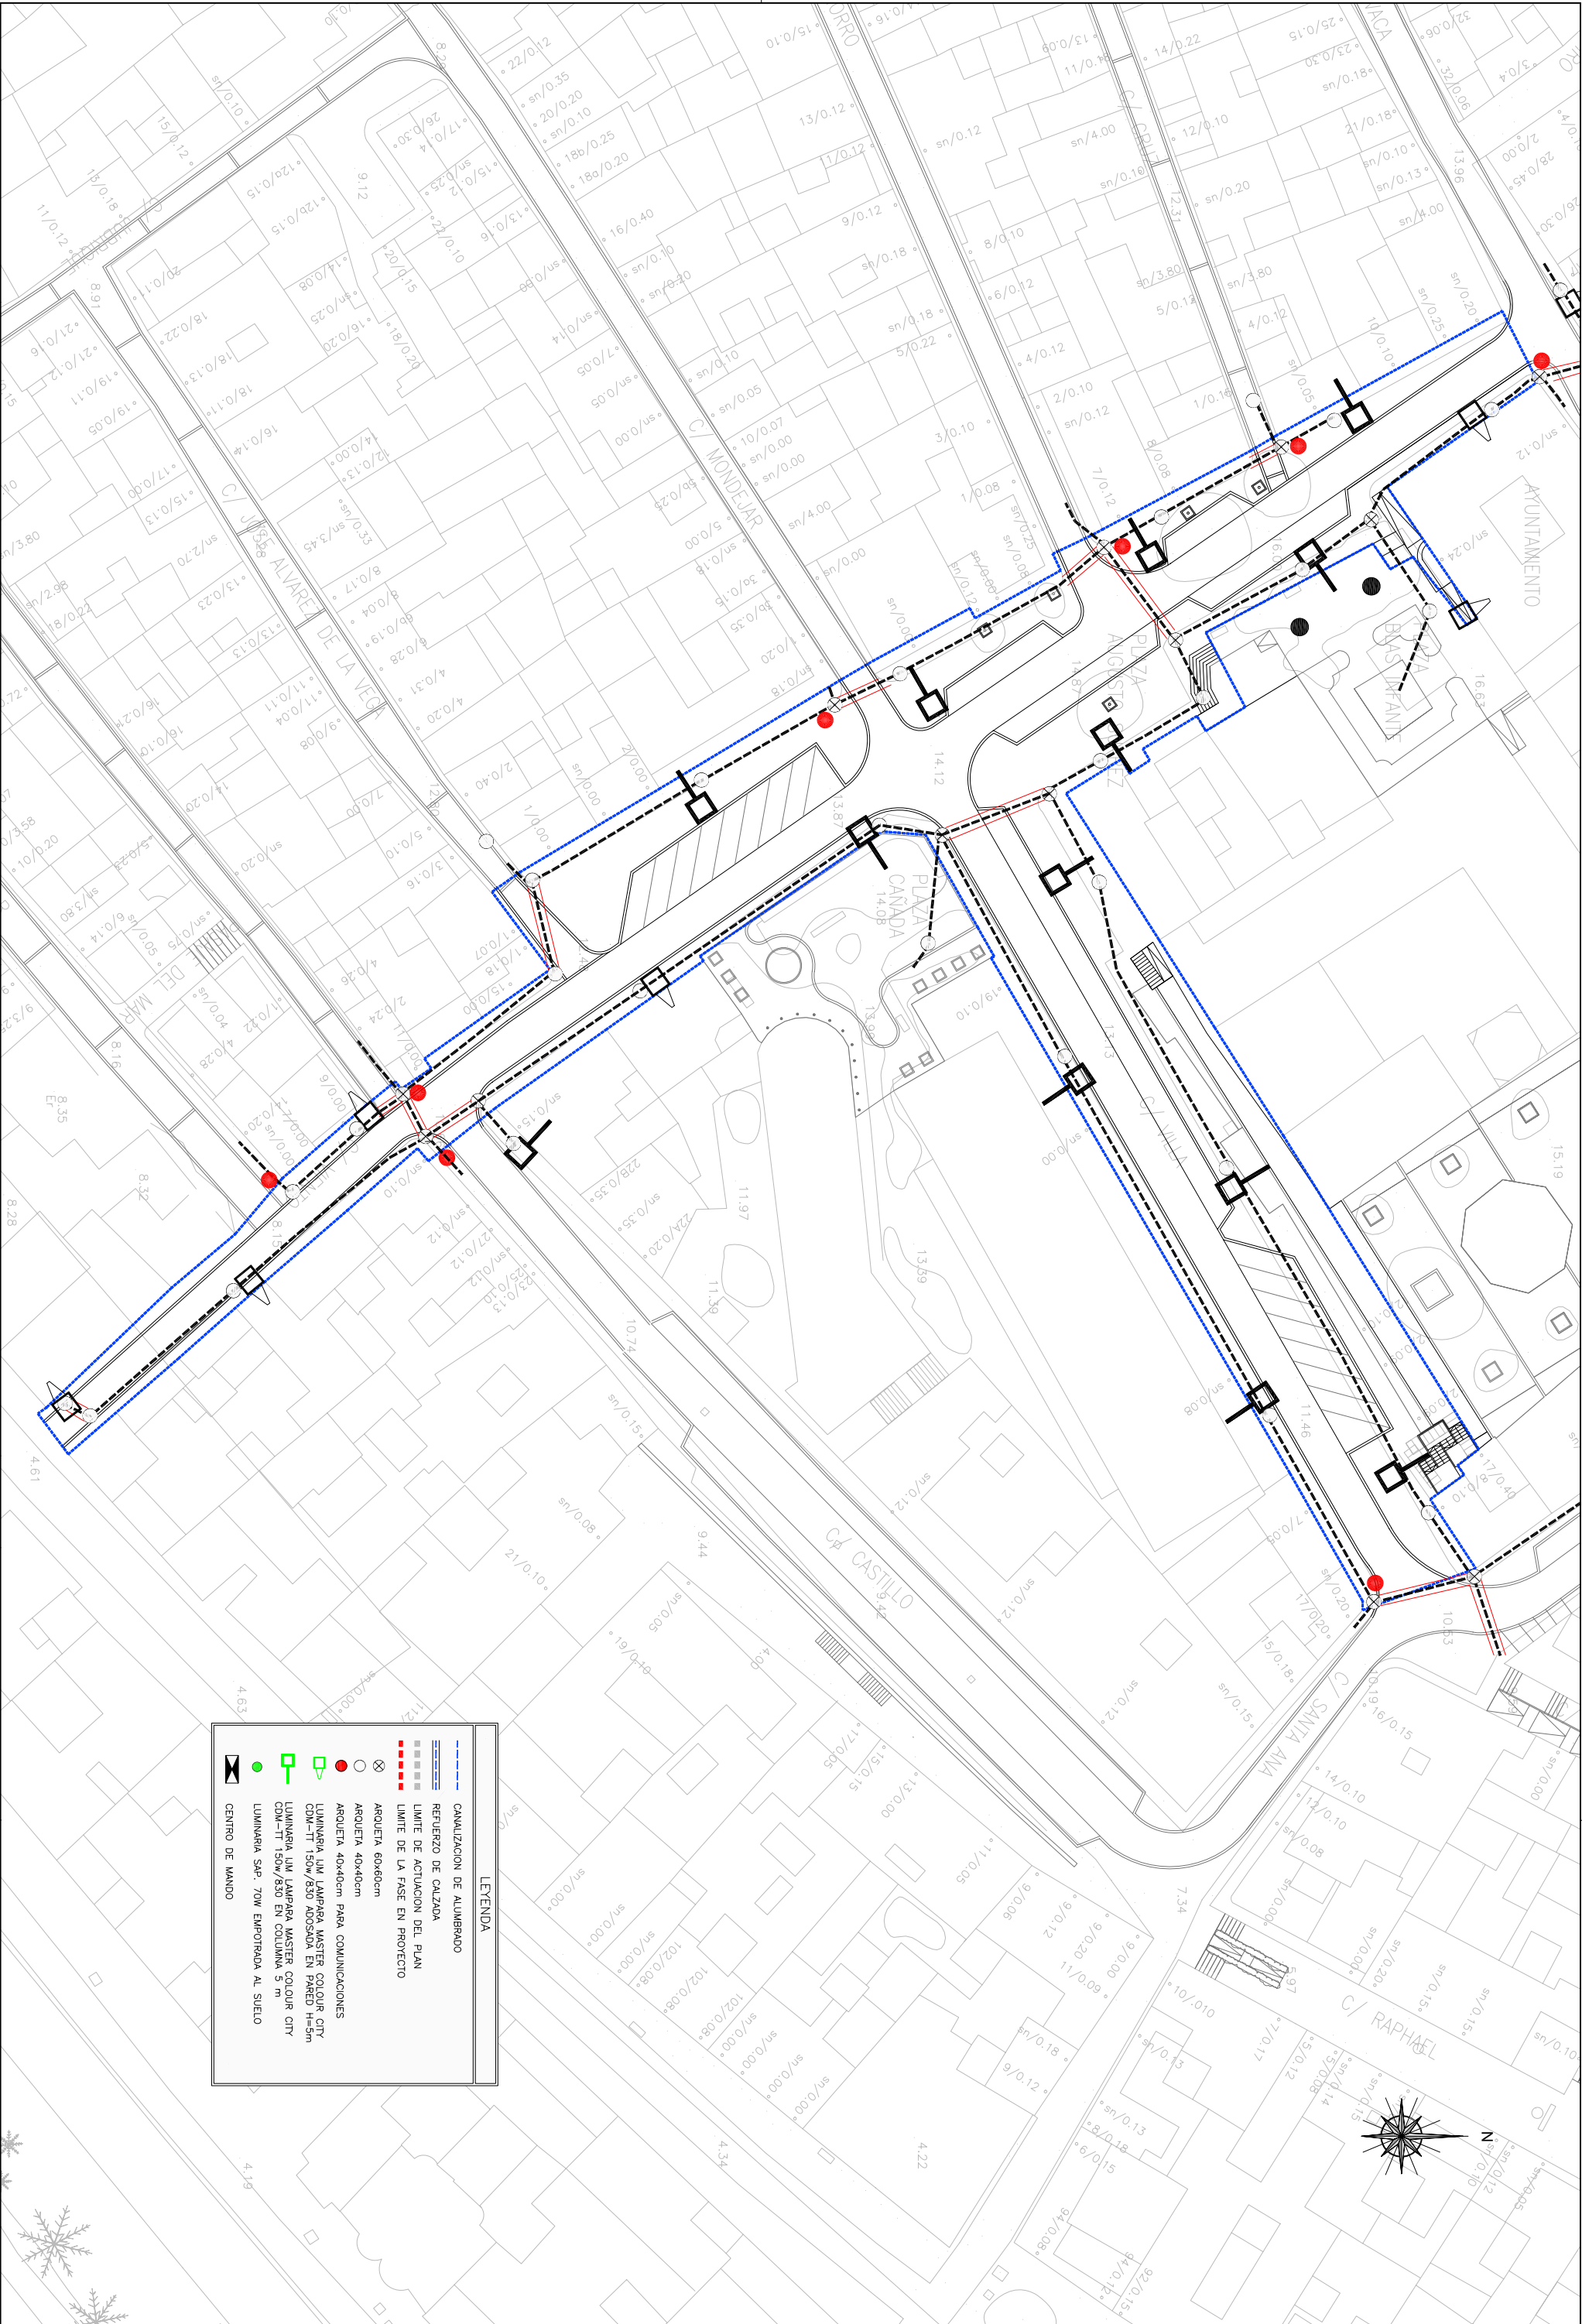

LEYENDA

CANALIZACION DE ALUMBRADO

REFUERZO DE CALZADA

LIMITE DE LA FASE EN PROYECTO

ARQUETA 60x60cm

ARQUETA 40x40cm

ARQUETA 40x40cm PARA COMUNICACIONES

LUMINARIA LIM LAMPARA MASTER COLOUR CITY

LUMINARIA LIM LAMPARA MASTER COLOUR CITY

LUMINARIA SAE. 70W EMPOTRADA AL SUELO

CENTRO DE MANDO