




COLUMNA DE FUNDICION PARA 1 BRAZO
ESCALA 1/20

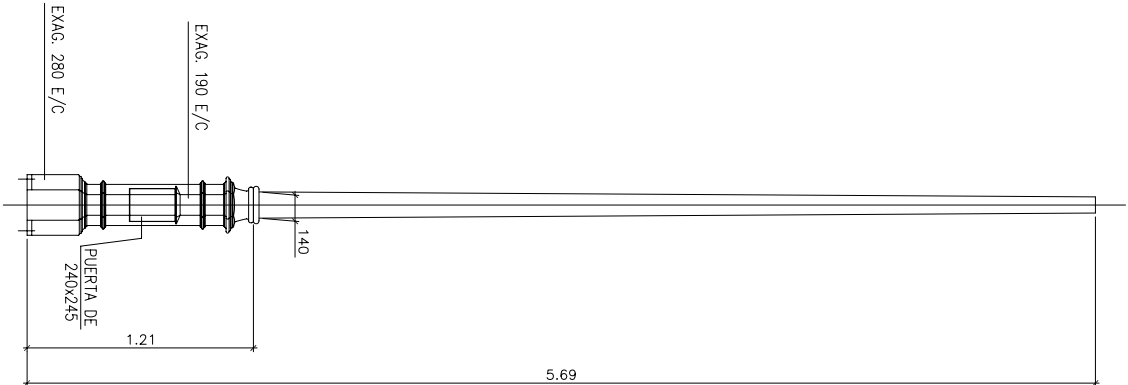


COLUMNA DE FUNDICION PARA 2 BRAZOS
ESCALA 1/20

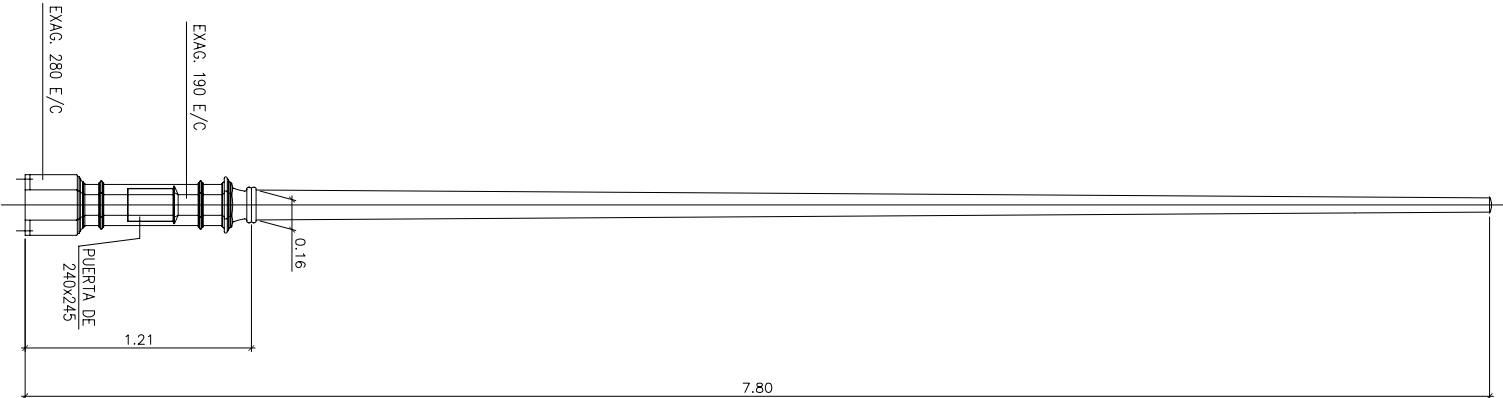

DETALLE LUMINARIA ENCASTRADA SUELO
SIN ESCALA

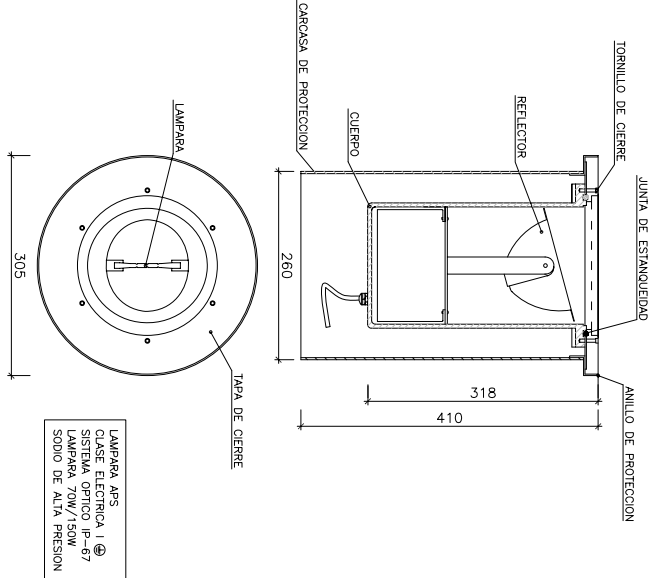

DETALLE LUMINARIA EN COLUMNA O PARED
SIN ESCALA

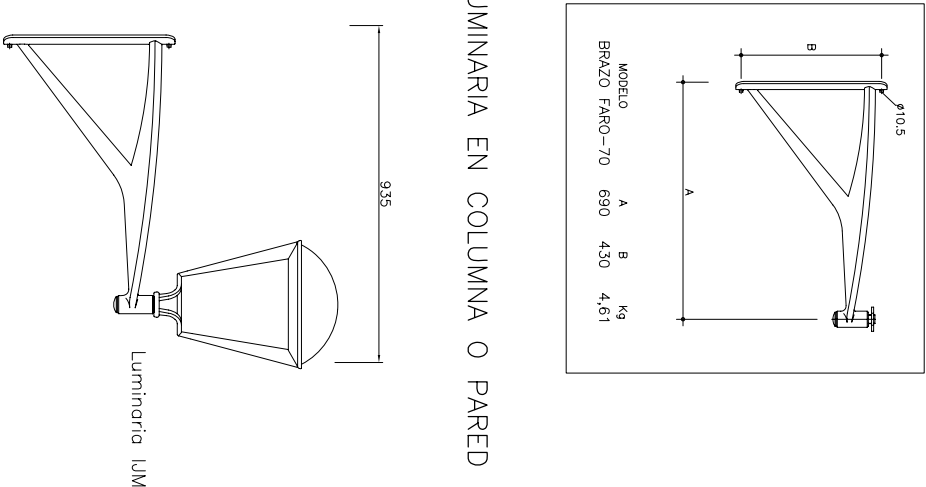

ARMARIO CENTRO DE MANDO
EN HORNACINA
ESCALA 1/10

