



AYUNTAMIENTO
DE ESTEPONA

PROYECTO DE URBANIZACION DE LAS CALLES VIENTO,
VILLA Y PLAZA AGUSTO SUAREZ
EXTRACTADO DEL PRICUE, FASE II



EL I.C.C.P. AUTOR DEL PROYECTO
ALFONSO PÉREZ BENÍTEZ (C.O. Nº 20389)

CLAVE
2206


ESCALAS
1/250

FECHA
SEPT. 2008

MOBILIARIO URBANO Y JARDINERÍA
PLANTA

PLANO Nº
13.1

Hoja 1 de 1

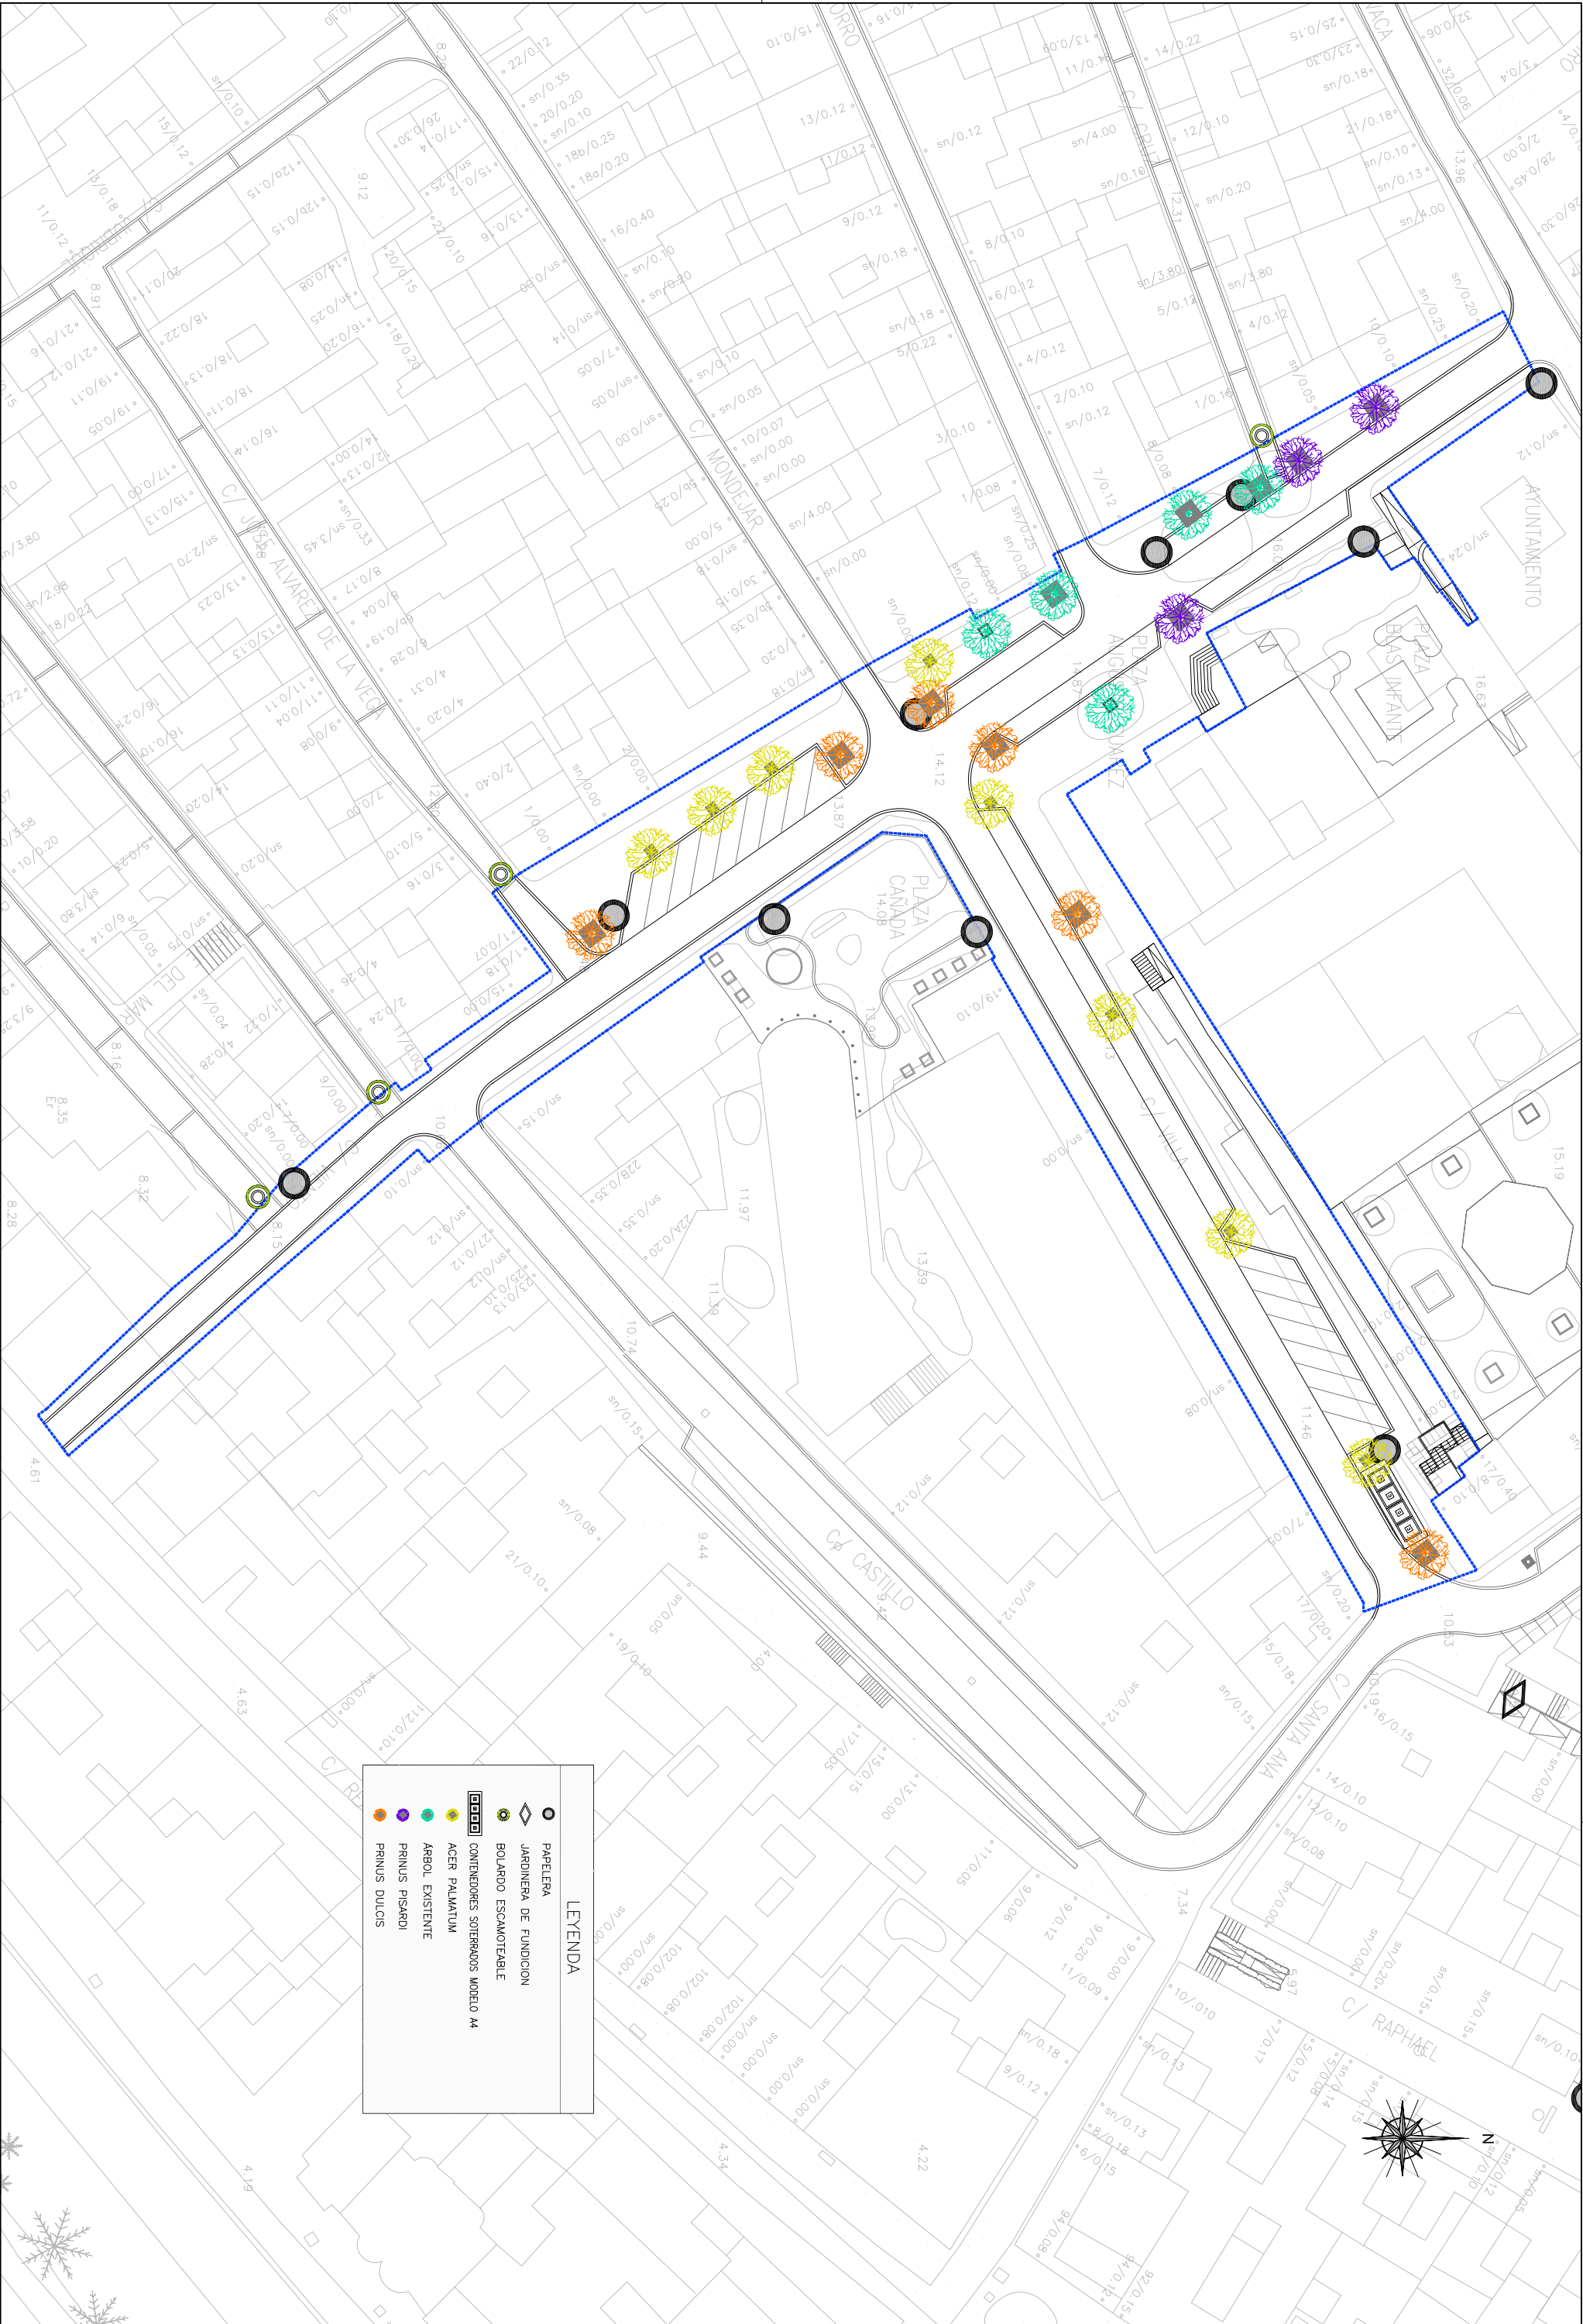

LEYENDA

PAPELERA

JARDINERA DE FUNDICION

BOJARDO ESCAMOTEABLE

ACER PALMATUM

ARBOL EXISTENTE

PRINUS PISARDI

PRINUS DULCIS