
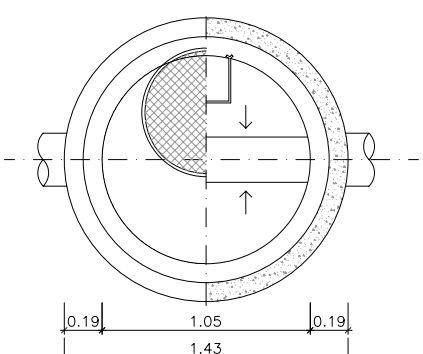
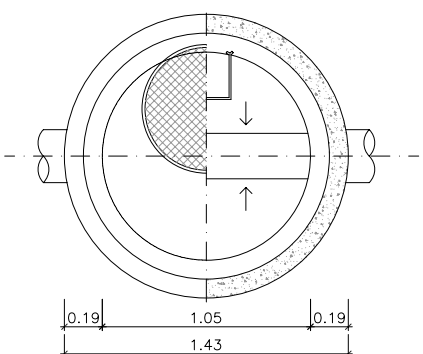
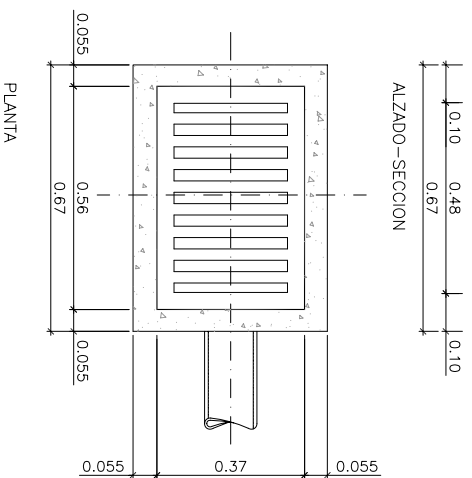
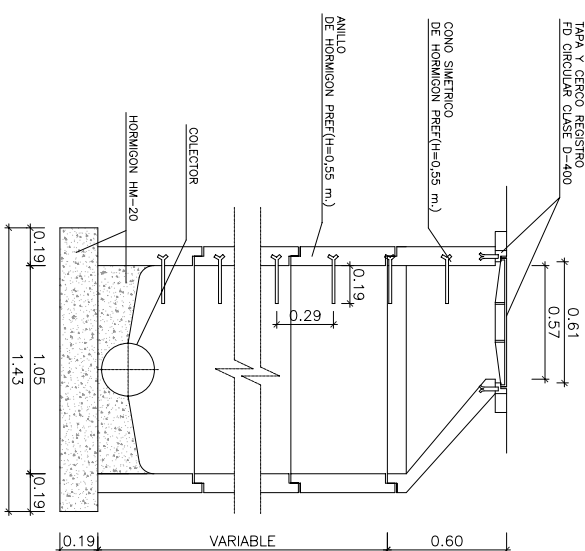
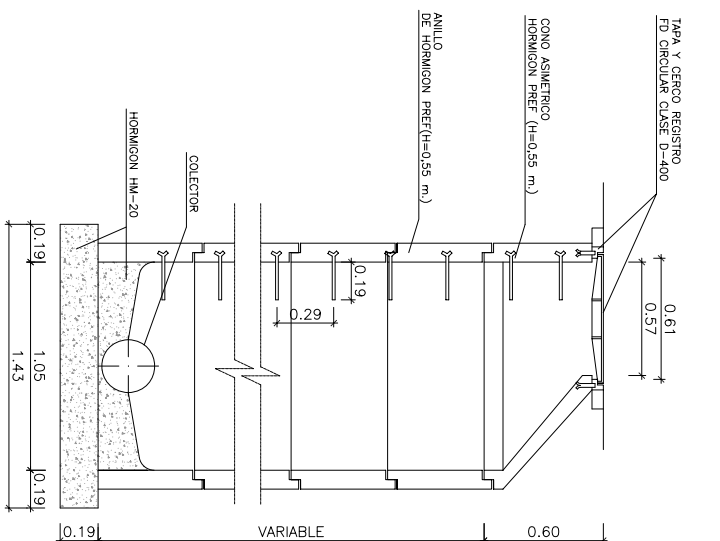


SUMIDERO DE CALZADA
ESCALA 1/10


POZO DE REGISTRO
ESCALA 1/20

PARA PROFUNDIDADES > 2.00m

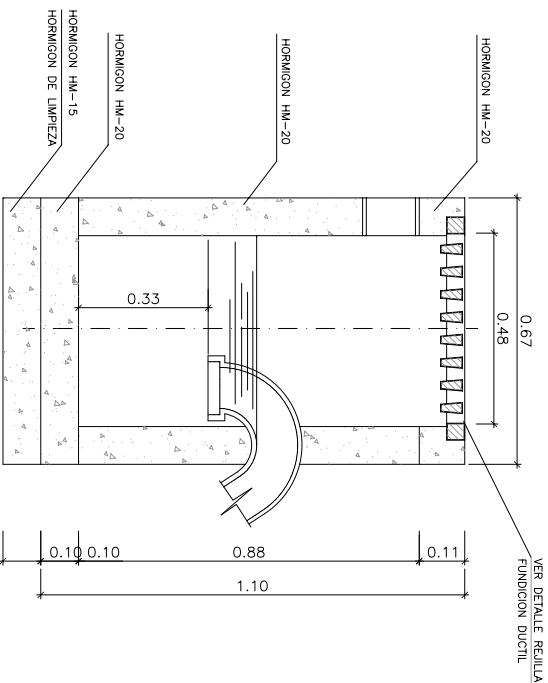



CUADRO DE CARACTERISTICAS SEGUN EHE				
ELEMENTO	LOCALIZACION	NIVEL DE CONTROL	COEFICIENTE PONDERACION	
			γ_1	γ_2
ESPECIFICACIONES DEL ELEMENTO		NORMAL	1,5	
HORMIGON	ARQUETAS Y PIZOS DE REG.	NORMAL	1,5	
ACERO	ARQUETAS Y PIZOS DE REG.	NORMAL		1,15
MECUCION	ARQUETAS Y PIZOS DE REG.	NORMAL		1,6

ZANJA TIPO II
(SIN PREZANJA)
SIN ESCALA

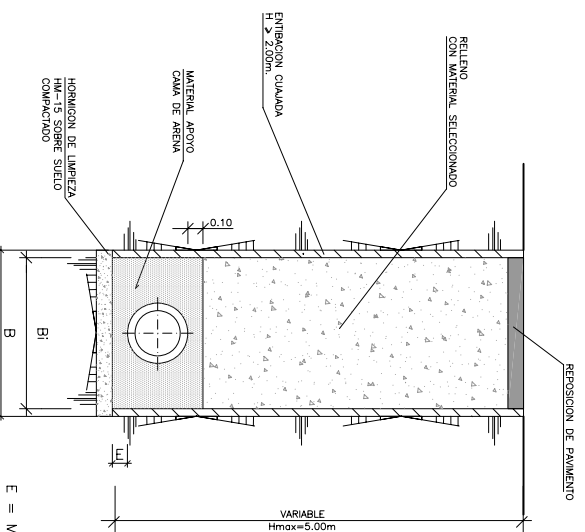


TIPO TUBERÍA	DIÁMETRO INTERIOR TUBERÍA (mm.)	ZANUS TIPO	
		Bi mín. interior(m)	B de aboro (m)
PVC	300	1,00	
PVC	400	1,20	
PVC	500	1,40	
PVC	600	1,50	
PVC	800	1,80	Bi + 0,20
HA	1.000	2,00	
HA	1.200	2,3	
HA	1.500	2,8	
HA	1.800	3,2	

ANCHURAS DE ZANJA

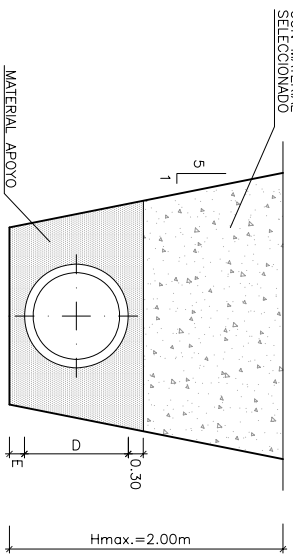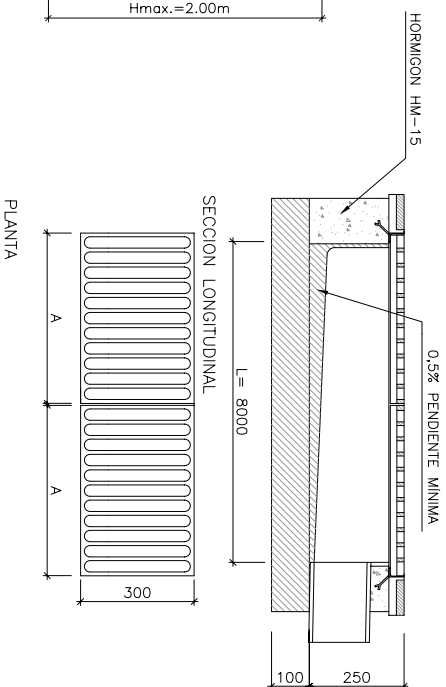ZANJA TIPO
SIN ESCALA

REJILLA DE RECOGIDA
DE AGUAS SUPERFICIALES
ESCALA 1/10
cotas en mm

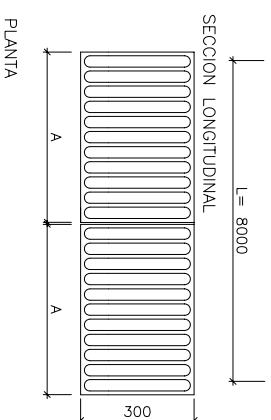

DETALLE REJILLA SUMIDERO
FD CLASE D-400 (EN-124)
ESCALA 1/10

