

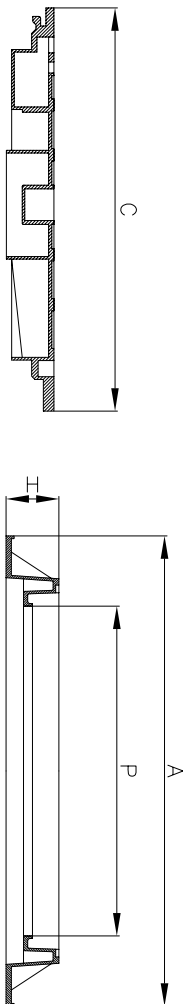
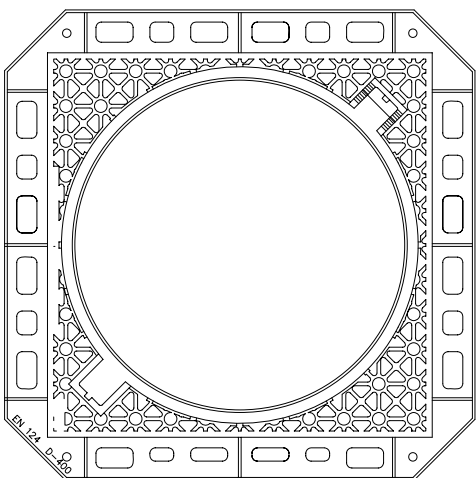
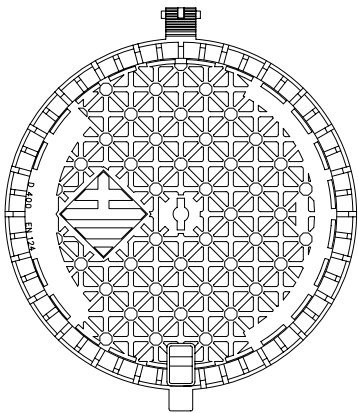



DETALLE TAPA Y CERCO REGISTRO CIRCULAR
PARA PAVIMENTOS ADOQUINADOS
FUNDICION DUCTIL
SIN ESCALA

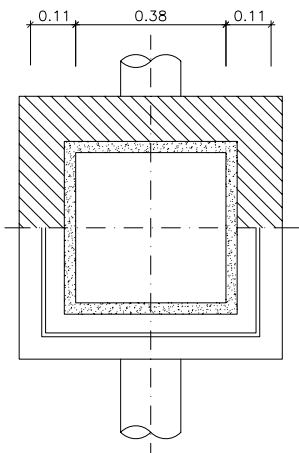


TAPA Y CERCO FD
REGISTRO CUADRADO CLASE C-250

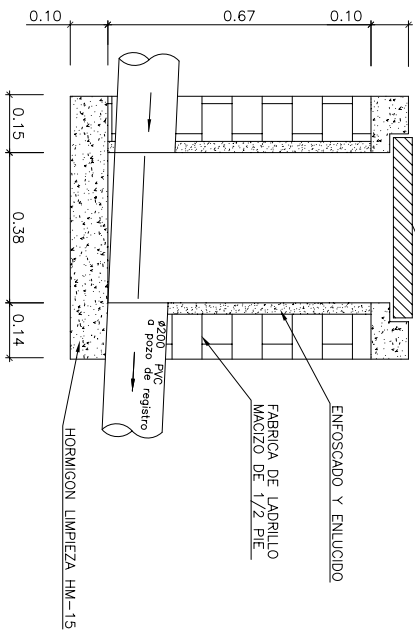



A x B	H	C	P
Long. ext. marchalura		Long. tapa	
900 x 900	95	Ø665	Ø610
850 x 850	95	Ø665	Ø610

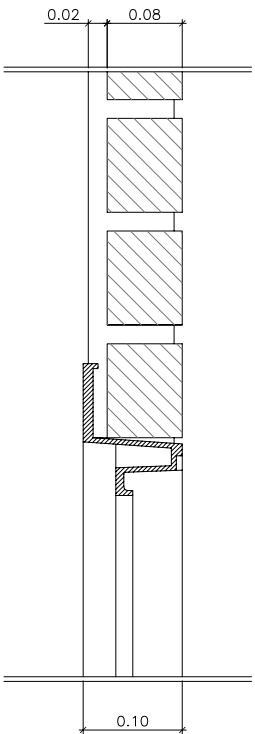


TAPA DE REGISTRO
ESCALA 1/10

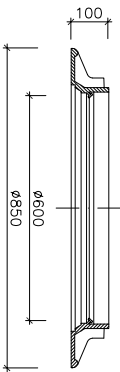





DETALLE TAPA Y CERCO
REGISTRO CUADRADO
FUNDICION DUCTIL
ESCALA 1/10

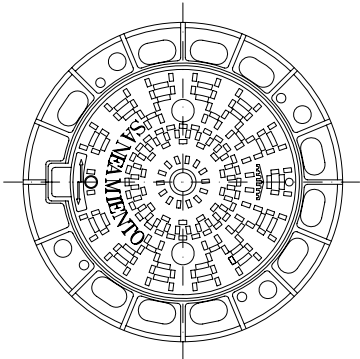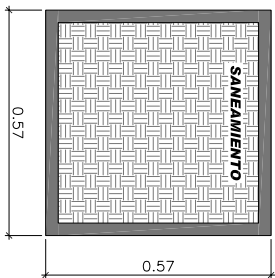


DETALLE TAPA Y CERCO REGISTRO CIRCULAR
PARA PAVIMENTOS ADOQUINADOS
FUNDICION DUCTIL
SIN ESCALA

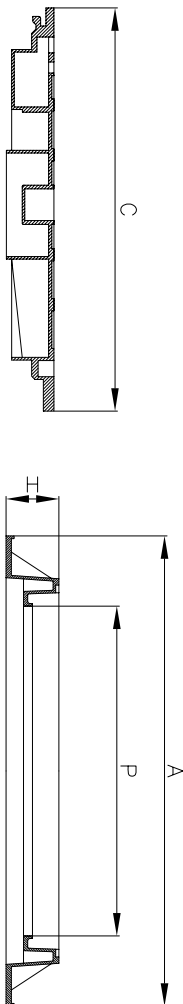


TAPA Y CERCO FD
REGISTRO CUADRADO CLASE C-250

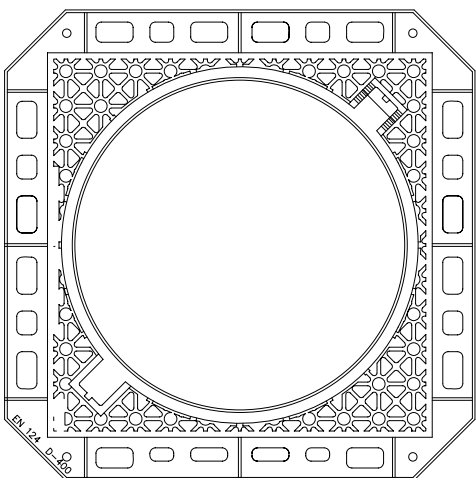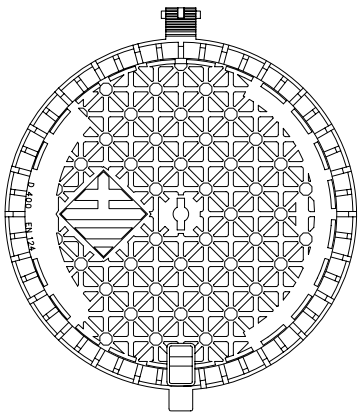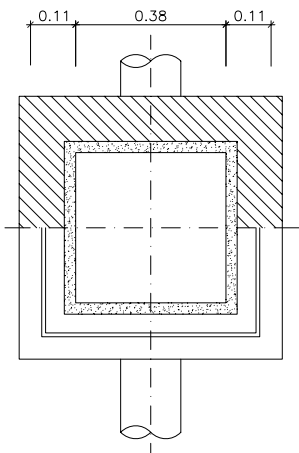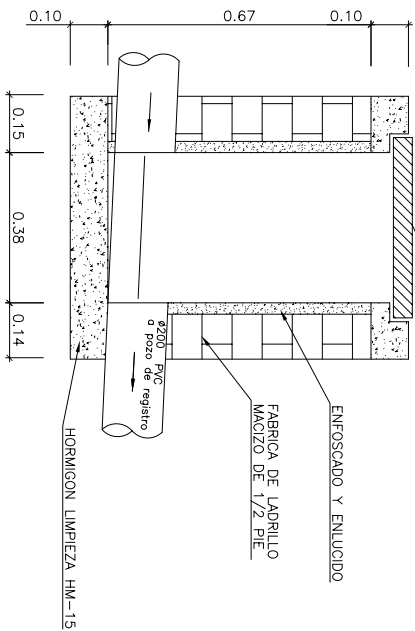

A x B	H	C	P
Long. ext. marchalura		Long. tapa	Paso libre
900 x 900	95	Ø665	Ø610
850 x 850	95	Ø665	Ø610

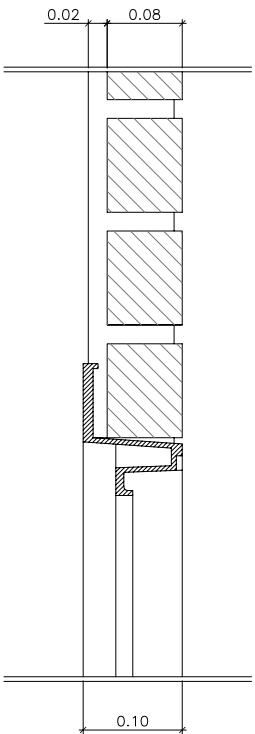


SECCION TAPA REGISTRO CUADRADO
ESCALA 1/5
COTAS EN mm

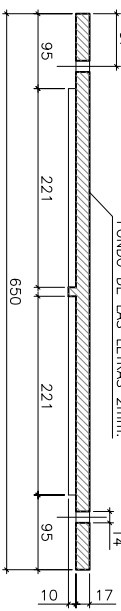

SECCION CERCO REGISTRO CUADRADO
ESCALA 1/5
COTAS EN mm



DETALLE A
ESCALA 1/2
COTAS EN mm

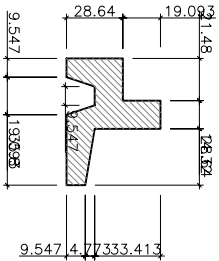

CUADRO DE CARACTERISTICAS SEGUN EHE				
ELEMENTO	LOCALIZACION	ESPECIFICACIONES DEL ELEMENTO	NIVEL DE CONTROL	COEFICIENTE PONDERACION
			γ_k	γ_f
HORMICON	ARQUETAS, POZOS Y CAMARAS	HA/25/20/20/1a	NORMAL	1,5
ACERO	ARQUETAS, POZOS Y CAMARAS	HA/20/20/20/1	NORMAL	1,5
ELECCION	ARQUETAS, POZOS Y CAMARAS	B 500 S	NORMAL	1,15
			NORMAL	1,6