



AYUNTAMIENTO
DE ESTEPONA

PROYECTO DE URBANIZACION DE LAS CALLES VIENTO,
VILLA Y PLAZA AUGUSTO SUÁREZ
EXTRACTADO DEL PRICUE, FASE II



EL I.C.C.P. AUTOR DEL PROYECTO
ALFONSO PÉREZ BENÍTEZ (C.O. Nº 20389)

CLAVE
2206

ESCALAS
1/250

FECHA
SEPT. 2008


ORIGINALS EN A1

GRÁFICAS

RED DE ABASTECIMIENTO
PLANTA

PLANO Nº
8.1

Hoja 1 de 1

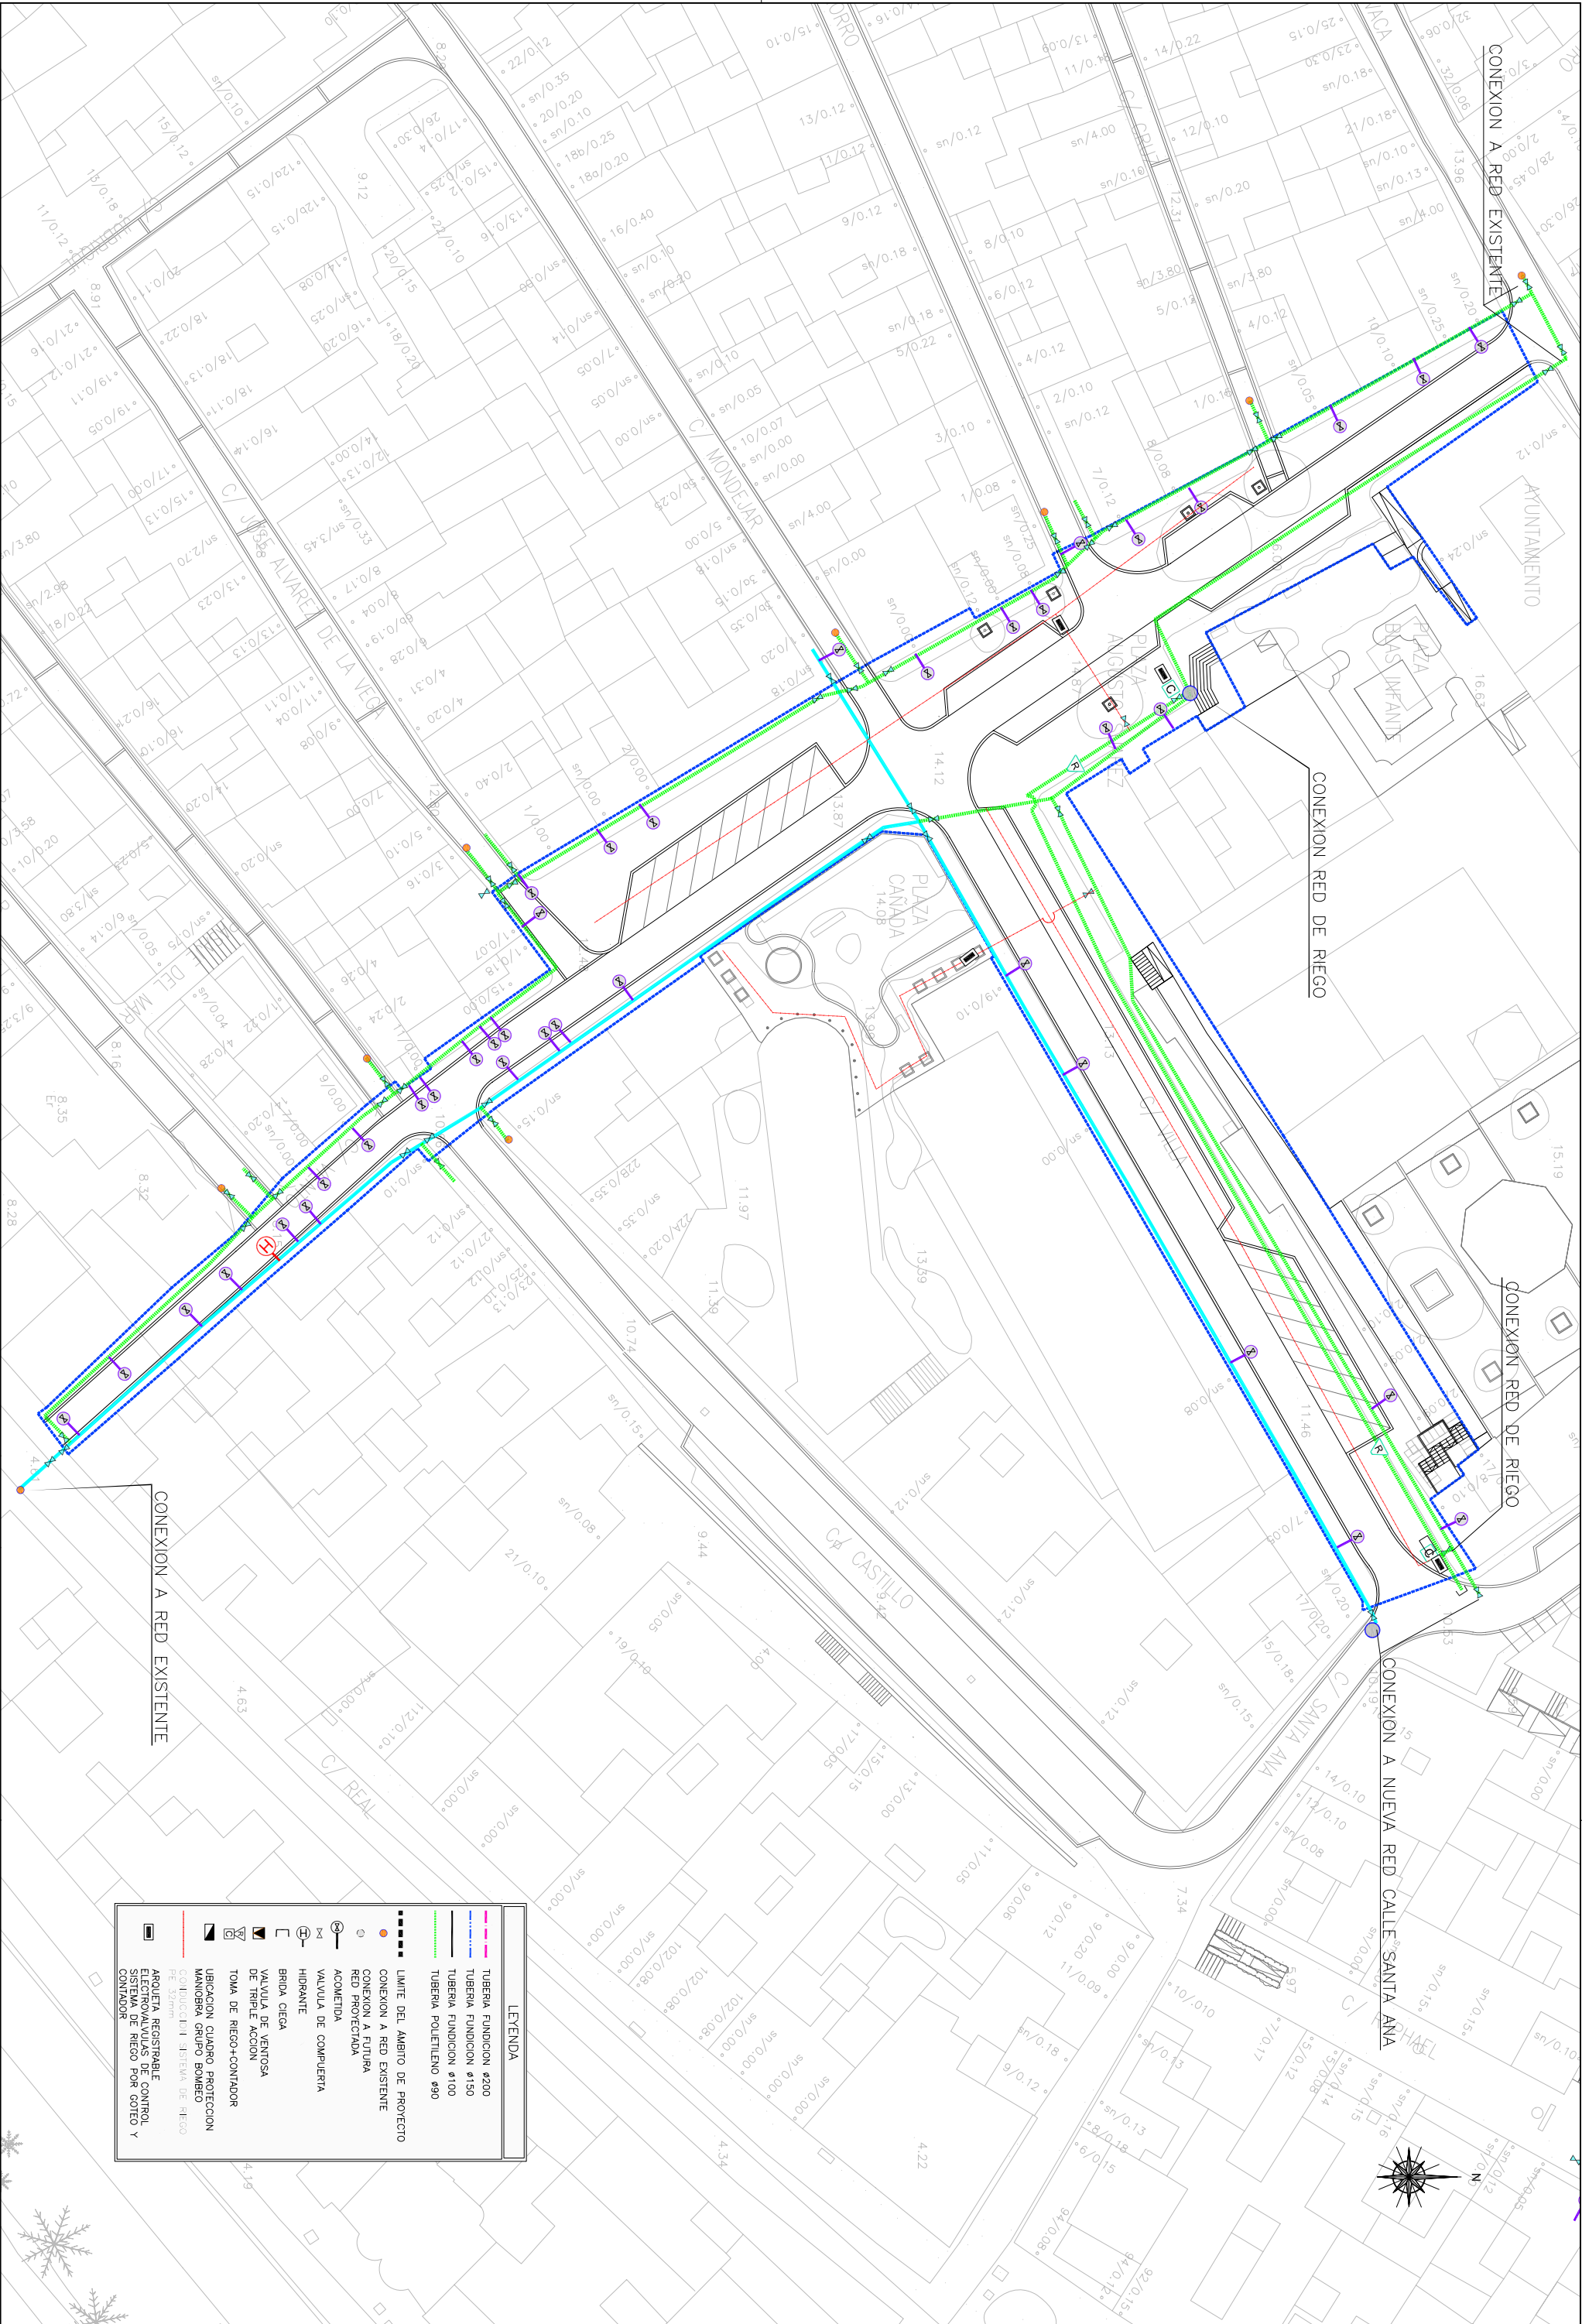

LEYENDA

TUBERIA FUNDICION #200

TUBERIA FUNDICION #150

TUBERIA FUNDICION #100

TUBERIA POLIETILENO #90

LÍMITE DEL ÁMBITO DE PROYECTO

CONEXION A RED EXISTENTE

CONEXION A RED PROYECTADA

ACOMETIDA

VALVULA DE COMPUERTA

HIDRANTE

BRIDA CIEGA

VALVULA DE VENTOSA

TOBA DE RIEGO+CONTADOR

UBICACION CUADRO PROTECCION

MANIOBRA GRUPO BOMBO

CONJUNTO DE RIEGO

ARQUETA REGISTRABLE

ELECTROVALVULAS DE CONTROL

SISTEMA DE RIEGO POR GOTO Y CONTADOR