



AYUNTAMIENTO
DE ESTEPONA

TÍTULO

PROYECTO DE URBANIZACION DE LAS CALLES VIENTO,
VILLA Y PLAZA AUGUSTO SUÁREZ
EXTRACTADO DEL PRICUE, FASE II

CONSULTORES



EL I.C.C.P. AUTOR DEL PROYECTO
AMADORIA PÉREZ BENITEZ (C.O. Nº 20389)

CLAVE
2206

ESCALA
1/250

FECHA
SEPT. 2008


ORIGINAL EN A1

GRÁFICAS

RED DE ENERGÍA ELÉCTRICA
PLANTA

PLANO Nº
9.1

Hoja 1 de 1

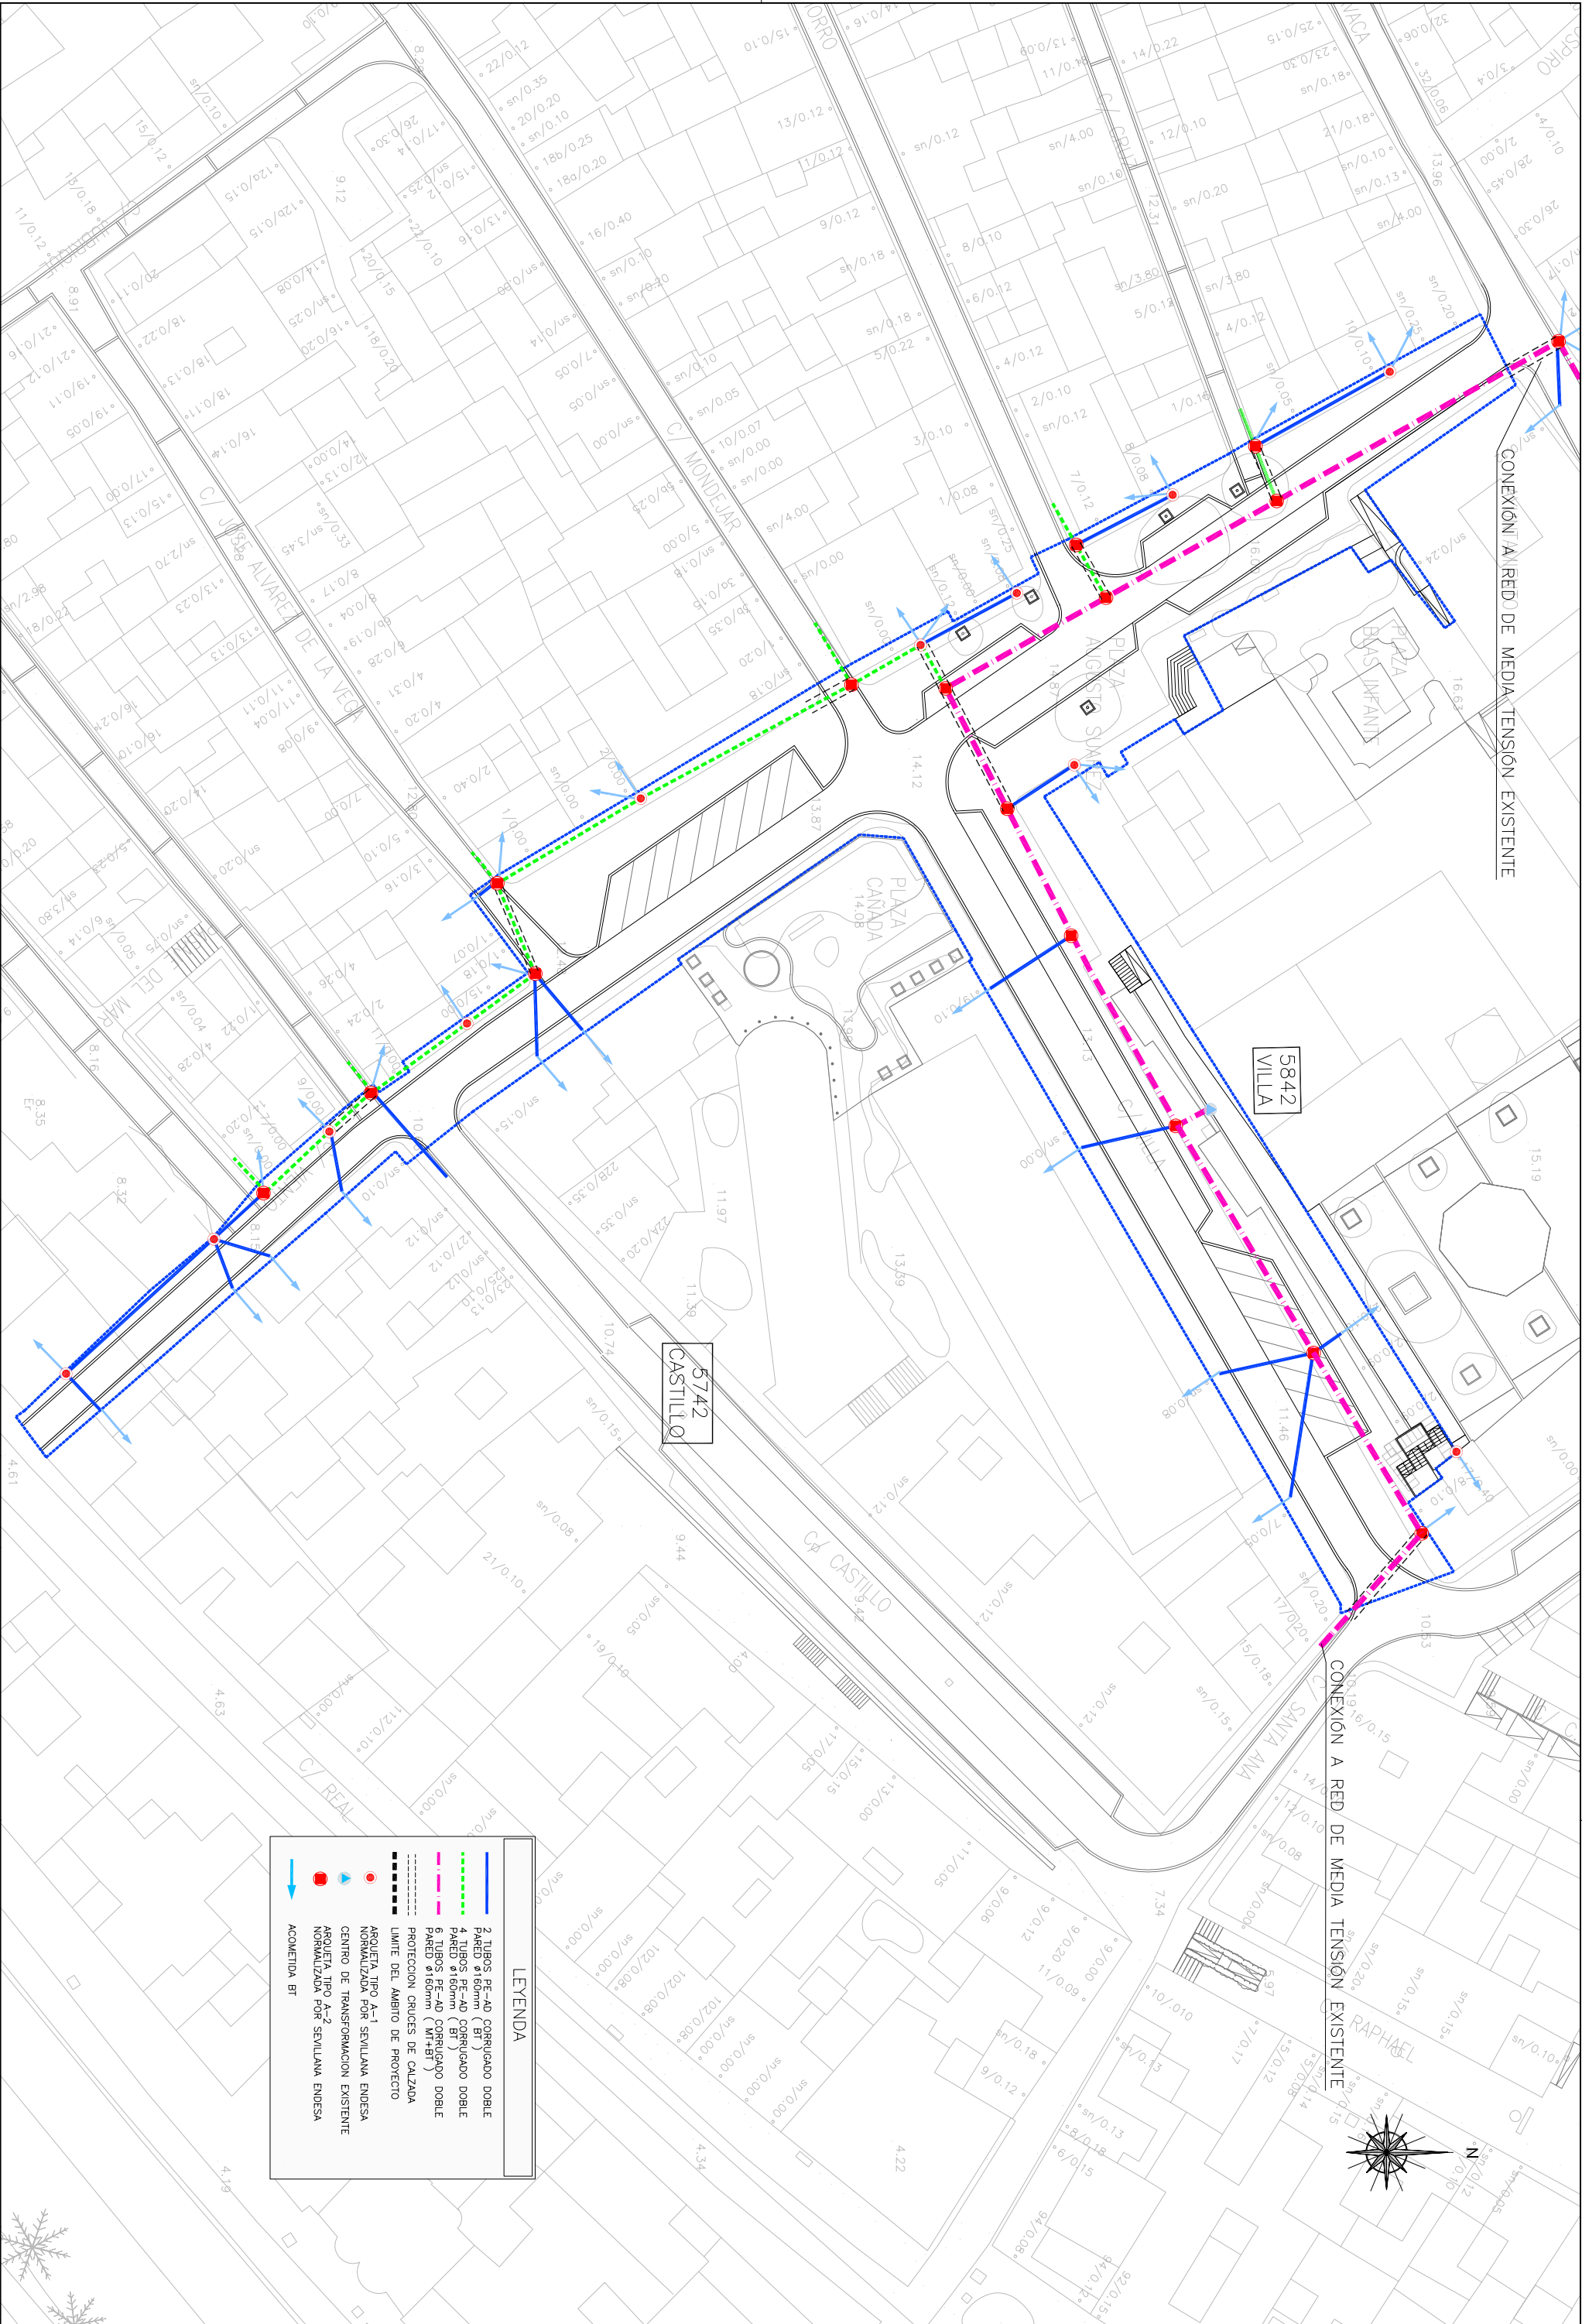

LEYENDA

2 TUBOS PE-AD CORRUGADO DOBLE
PARED ø160mm (BT)

4 TUBOS PE-AD CORRUGADO DOBLE
PARED ø160mm (BT)

6 TUBOS PE-AD CORRUGADO DOBLE
PARED ø160mm (MT+BT)

PROTECCION CRUCES DE CAZADA

LIMITE DEL AMBITO DE PROYECTO

ARQUETA TIPO A-1
NORMALIZADA POR SEVILLANA ENDESA

CENTRO DE TRANSFORMACION EXISTENTE

ARQUETA TIPO A-2
NORMALIZADA POR SEVILLANA ENDESA

ACOMETIDA BT